




Doorsnede A - A gebouw 1 + 2 + 3 + 4 + 5 + 6







Achtergevel gebouw 1 + 2 + 3 + 4 + 5 + 6



De constructieonderdelen grenzend aan de binnenrucht voldoen conform NEN-EN 13501-1

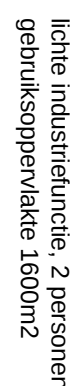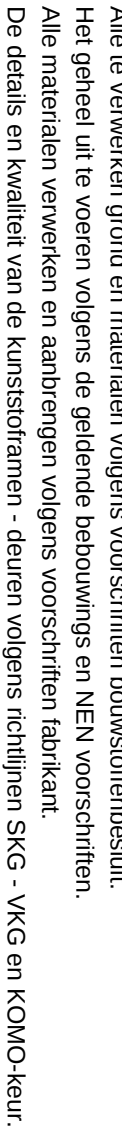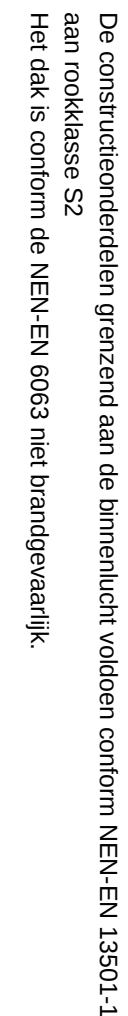

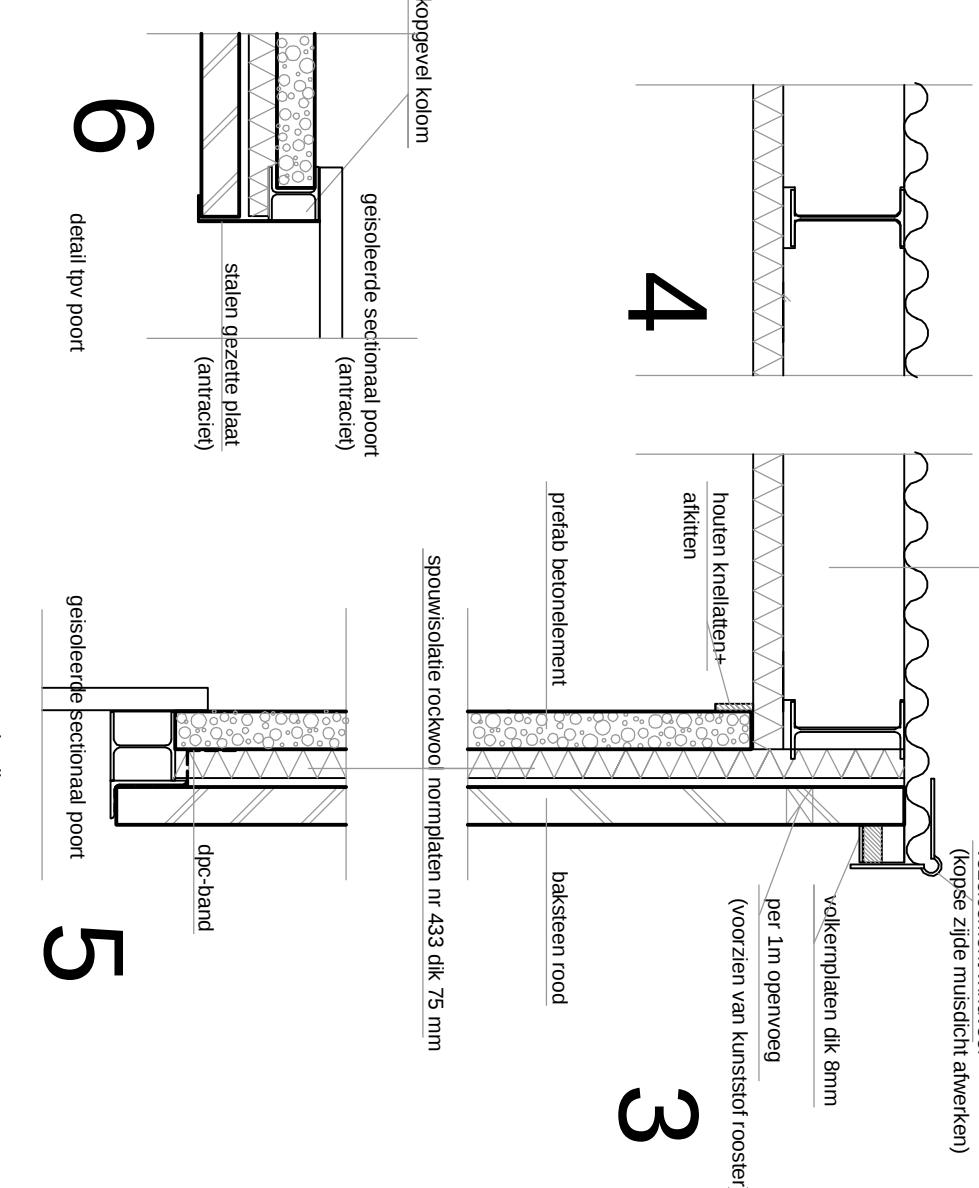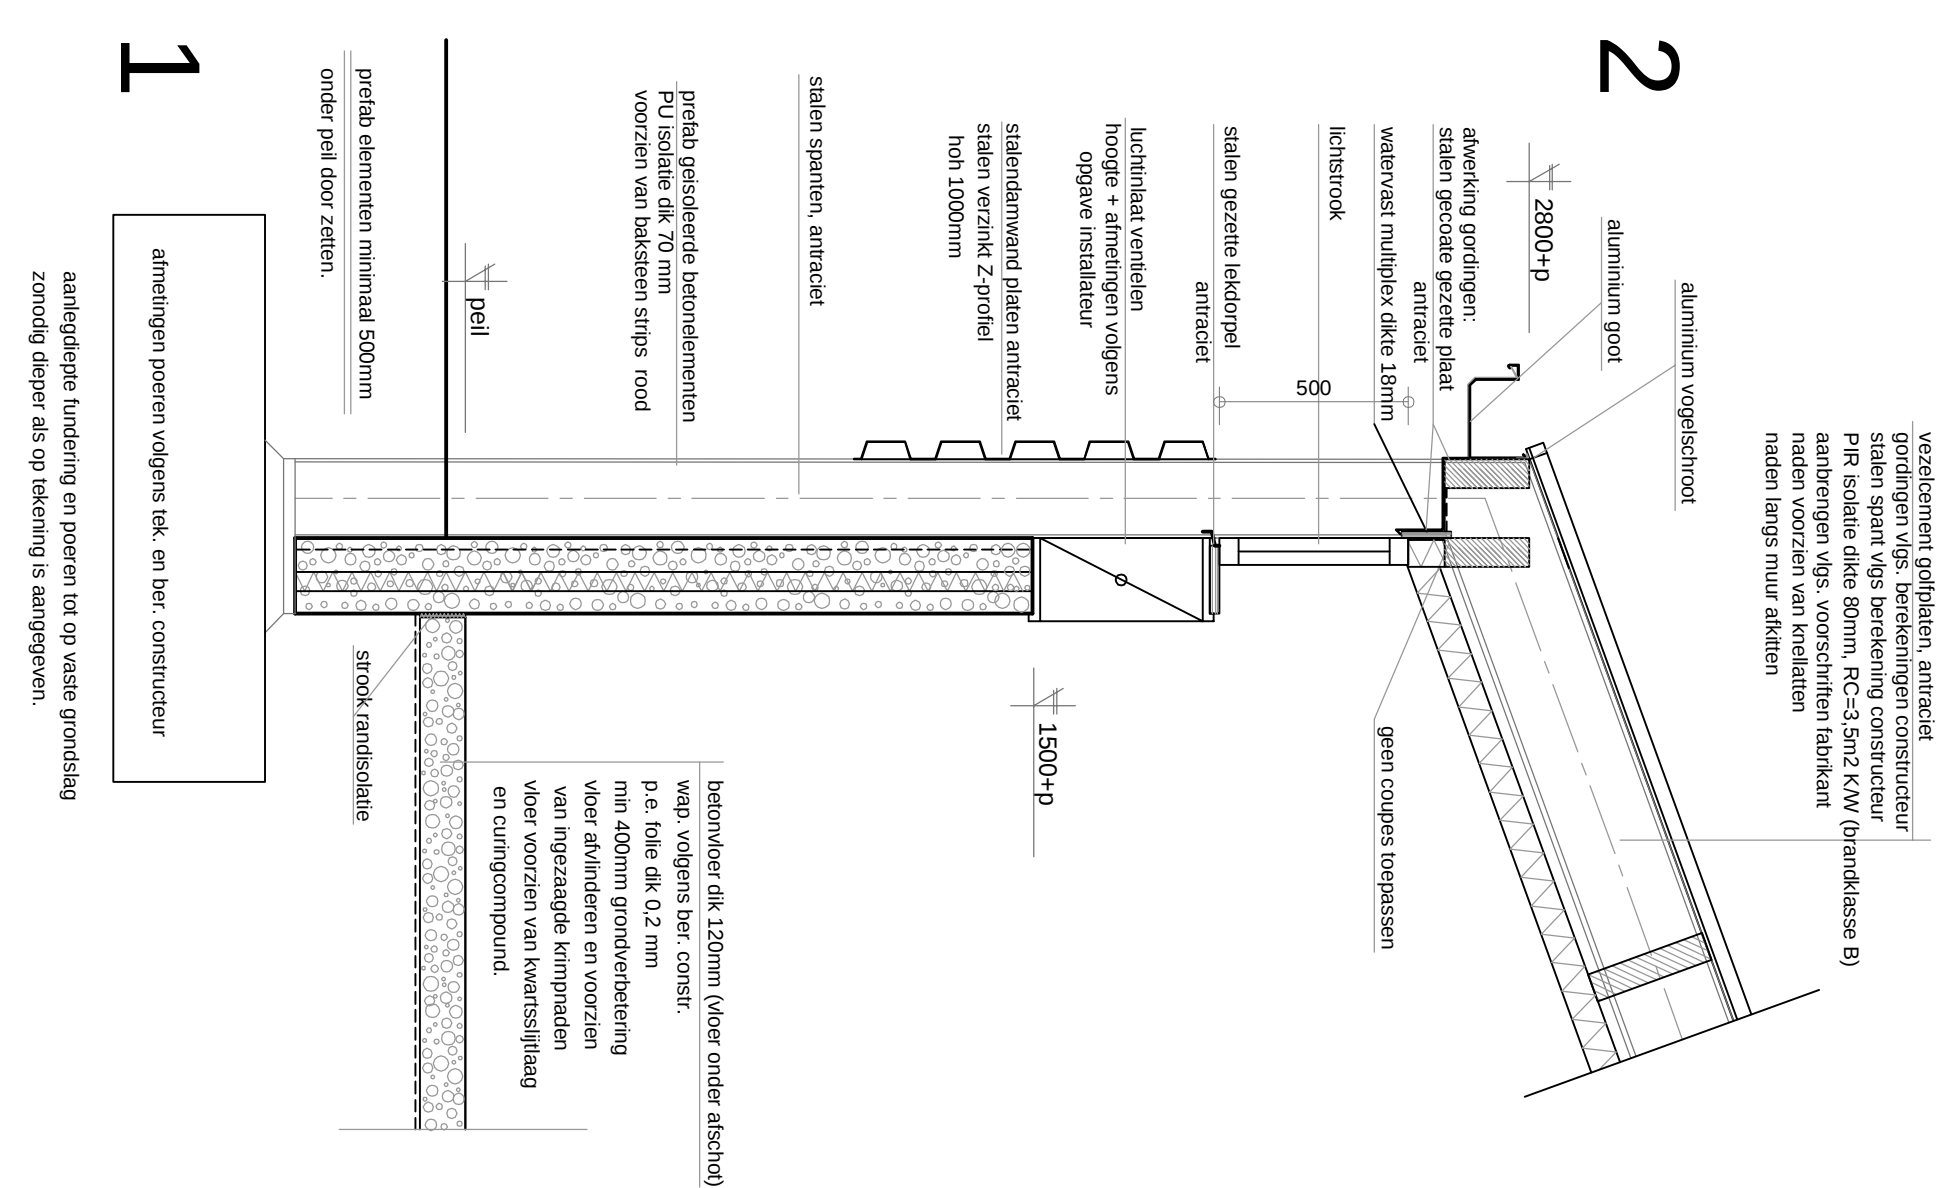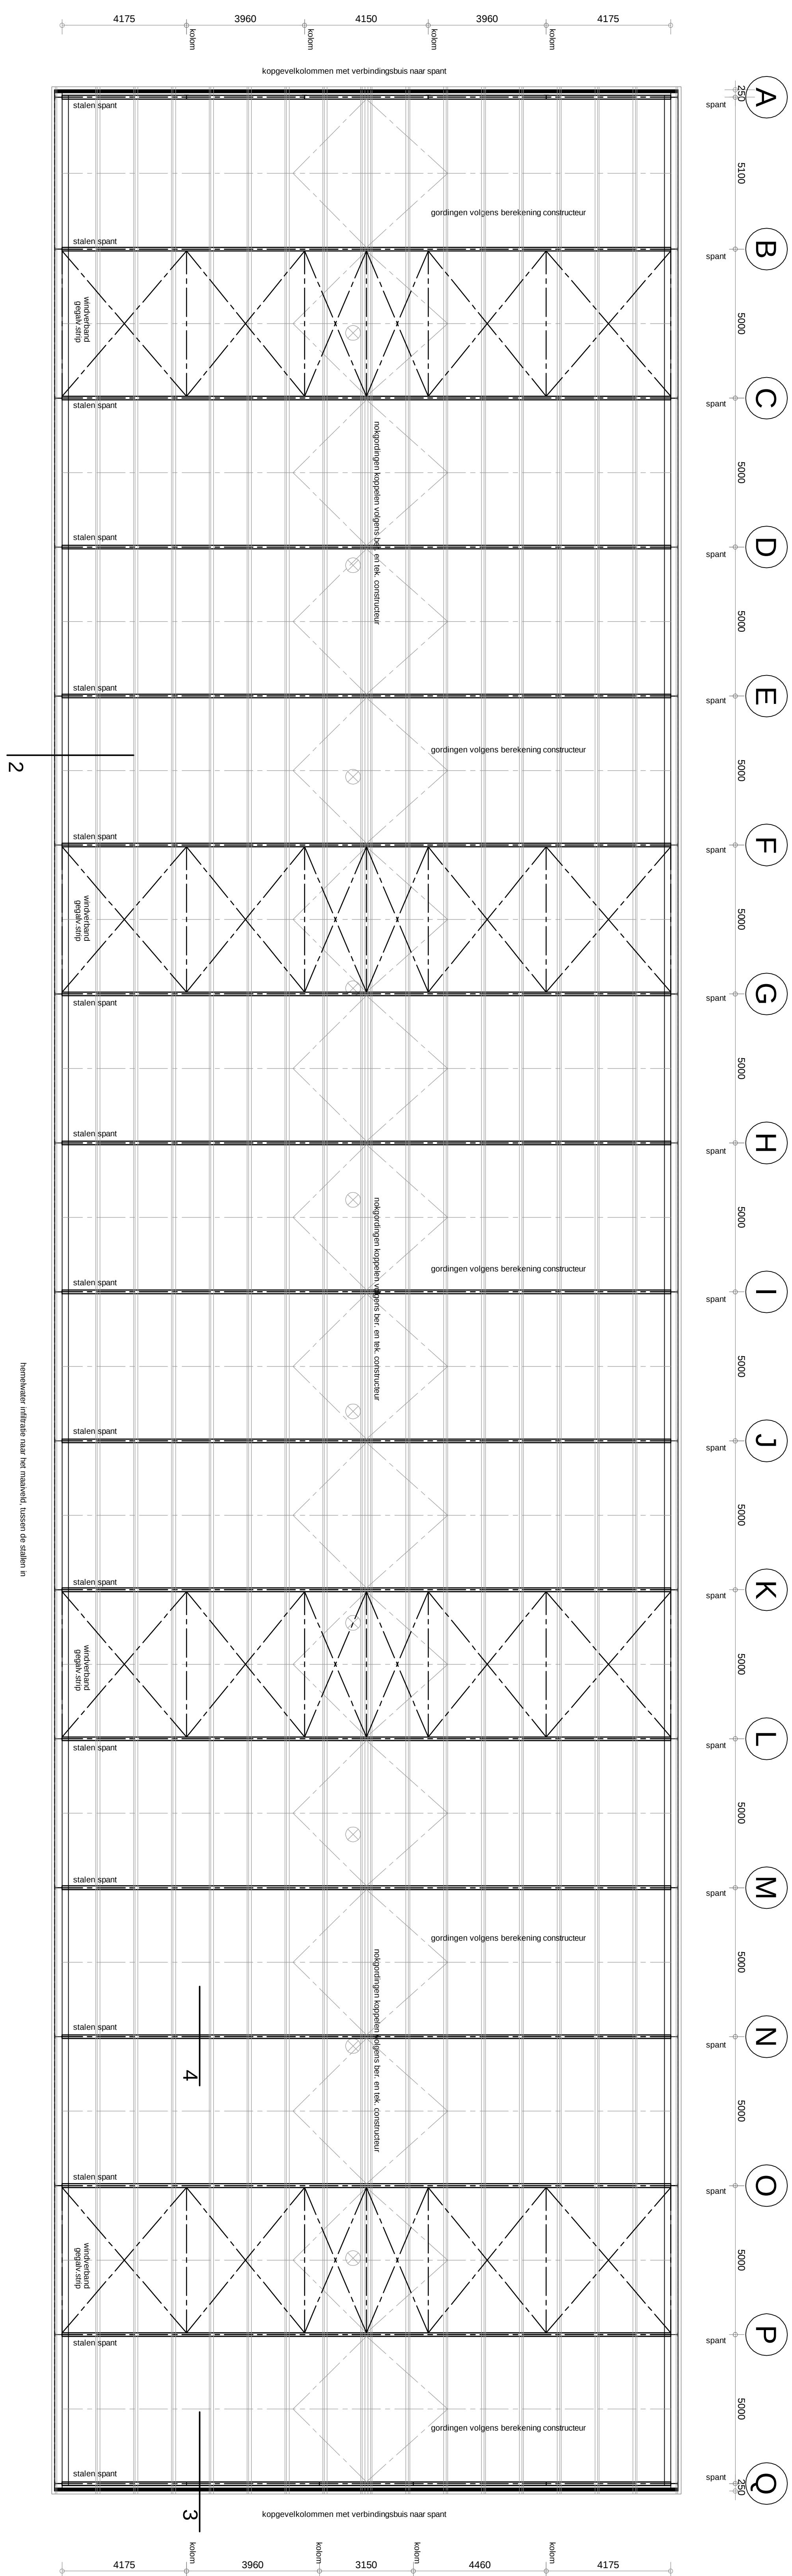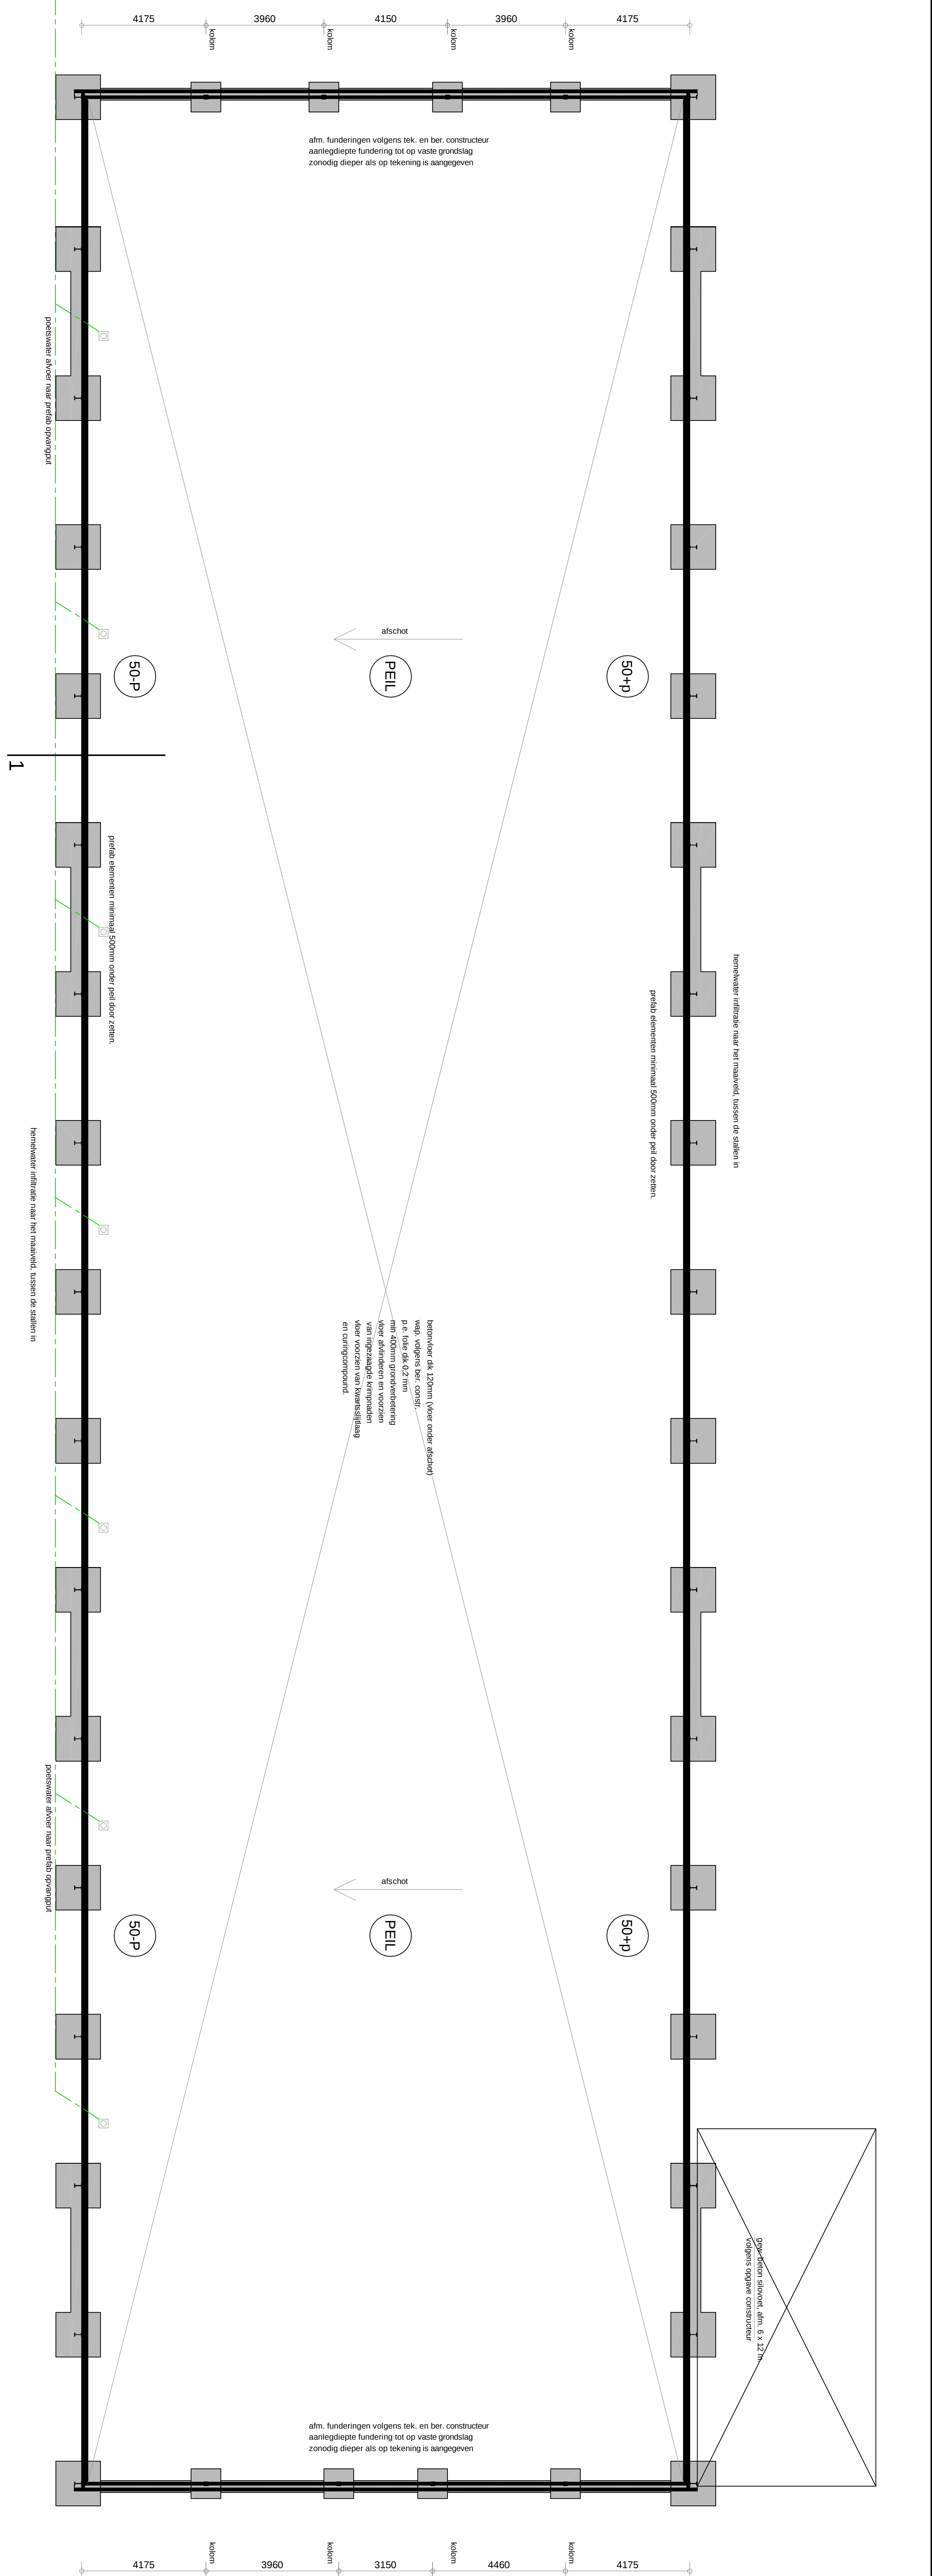

Alle constructieve gegevens volgens tekening en berekening constructeur

Alle maten in het werk controleren, en zonodig aanpassen

De benaming van de klassen volgens de NEN-EN 13501-1: _____
(de $2,67 + 2,68 + 2,69$ van de brandveiligheid)

De constructie details, geïntegreerd aan de binnenkant conform NEN-EN 13501-1, _____
aan een bijlage 1 tot brandontvoering aan klasse A

De constructie details, geïntegreerd aan de buitenkant conform NEN-EN 13501-1, _____
aan een bijlage 1 tot brandontvoering aan klasse A

De bewerkte vloeren, vlagen of muren volgens conform NEN-EN 13501-1 _____
aan de voorwaarde aan een bijlage 1 tot brandontvoering aan klasse B II.

De constructie details volgens NEN-EN 13501-1, (2.67 t/m 2.69) van de brandveiligheid.

De constructie details, geïntegreerd aan de binnenkant conform NEN-EN 13501-1, _____
aan klasse 52

het dak is conform de NEN-EN 0005 niet brandveilig.

Voor overzichtskenning en locatie zie werk no 4720 blad 2
Voor plattegrond, gewels, doorsnede en situatie zie werk no 4720 blad 3
Voor fundering, kappen en details zie werk no 4720 blad 4

Werk: Het bouwen van 6 parmentenhalten Beschikking is bouwen palmeestellen	Werk nr.: 4720-4
Opdrachtgever: Van der Linden Property products BV M. van der Linden 9999 Nijmegen	(gew. d.d.) 26-06-2015 V1 Schaal 1:200

van den SCHOOOR bouwkundig ontwerpburo BV
Gillelaan 7, 6095 AL Baexem
tel.: 0475-451697
www.vanden Schoor.nl info@vanden Schoor.nl

WSchoor