
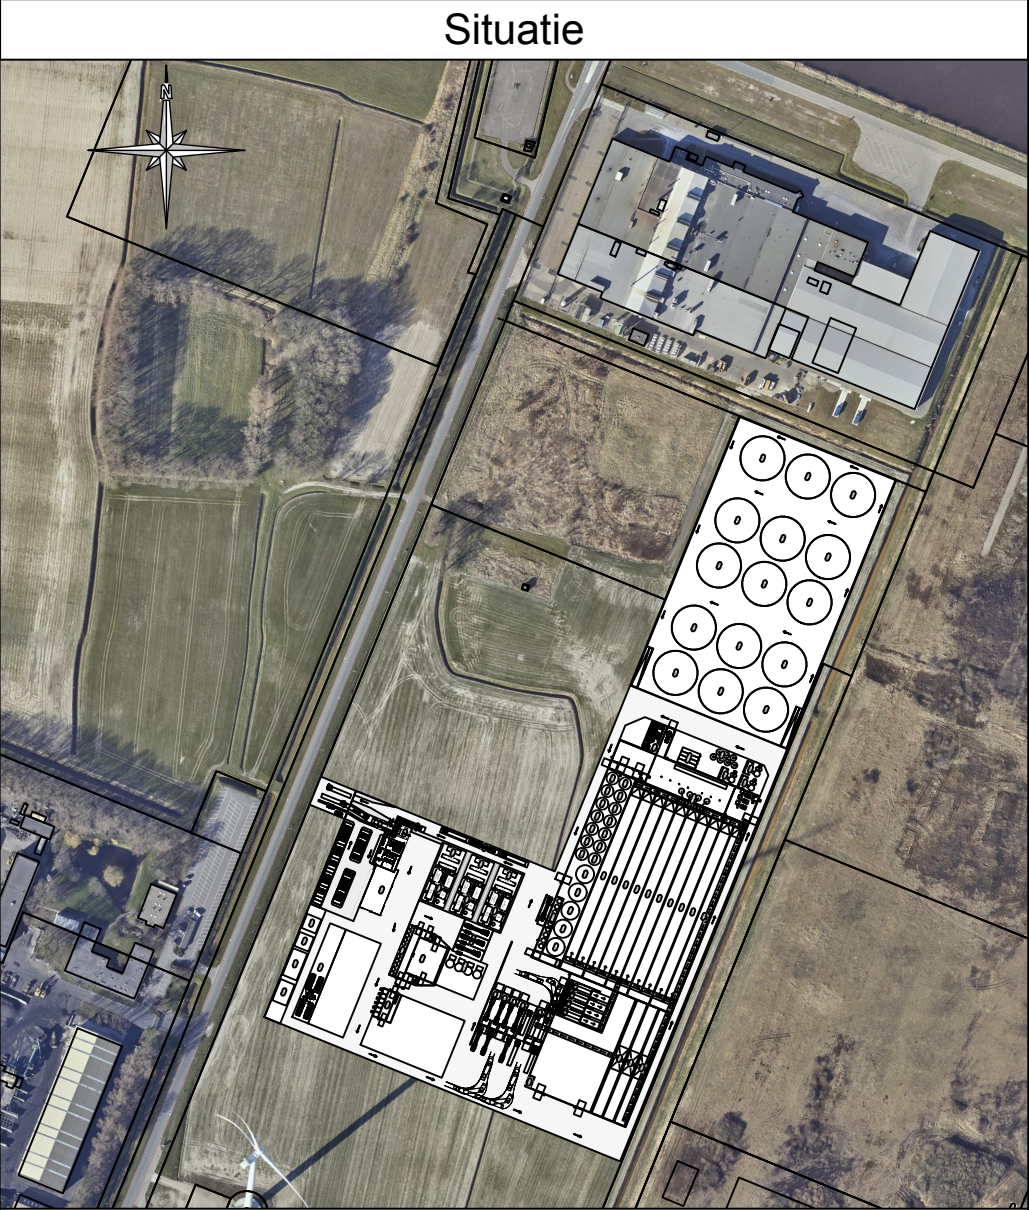
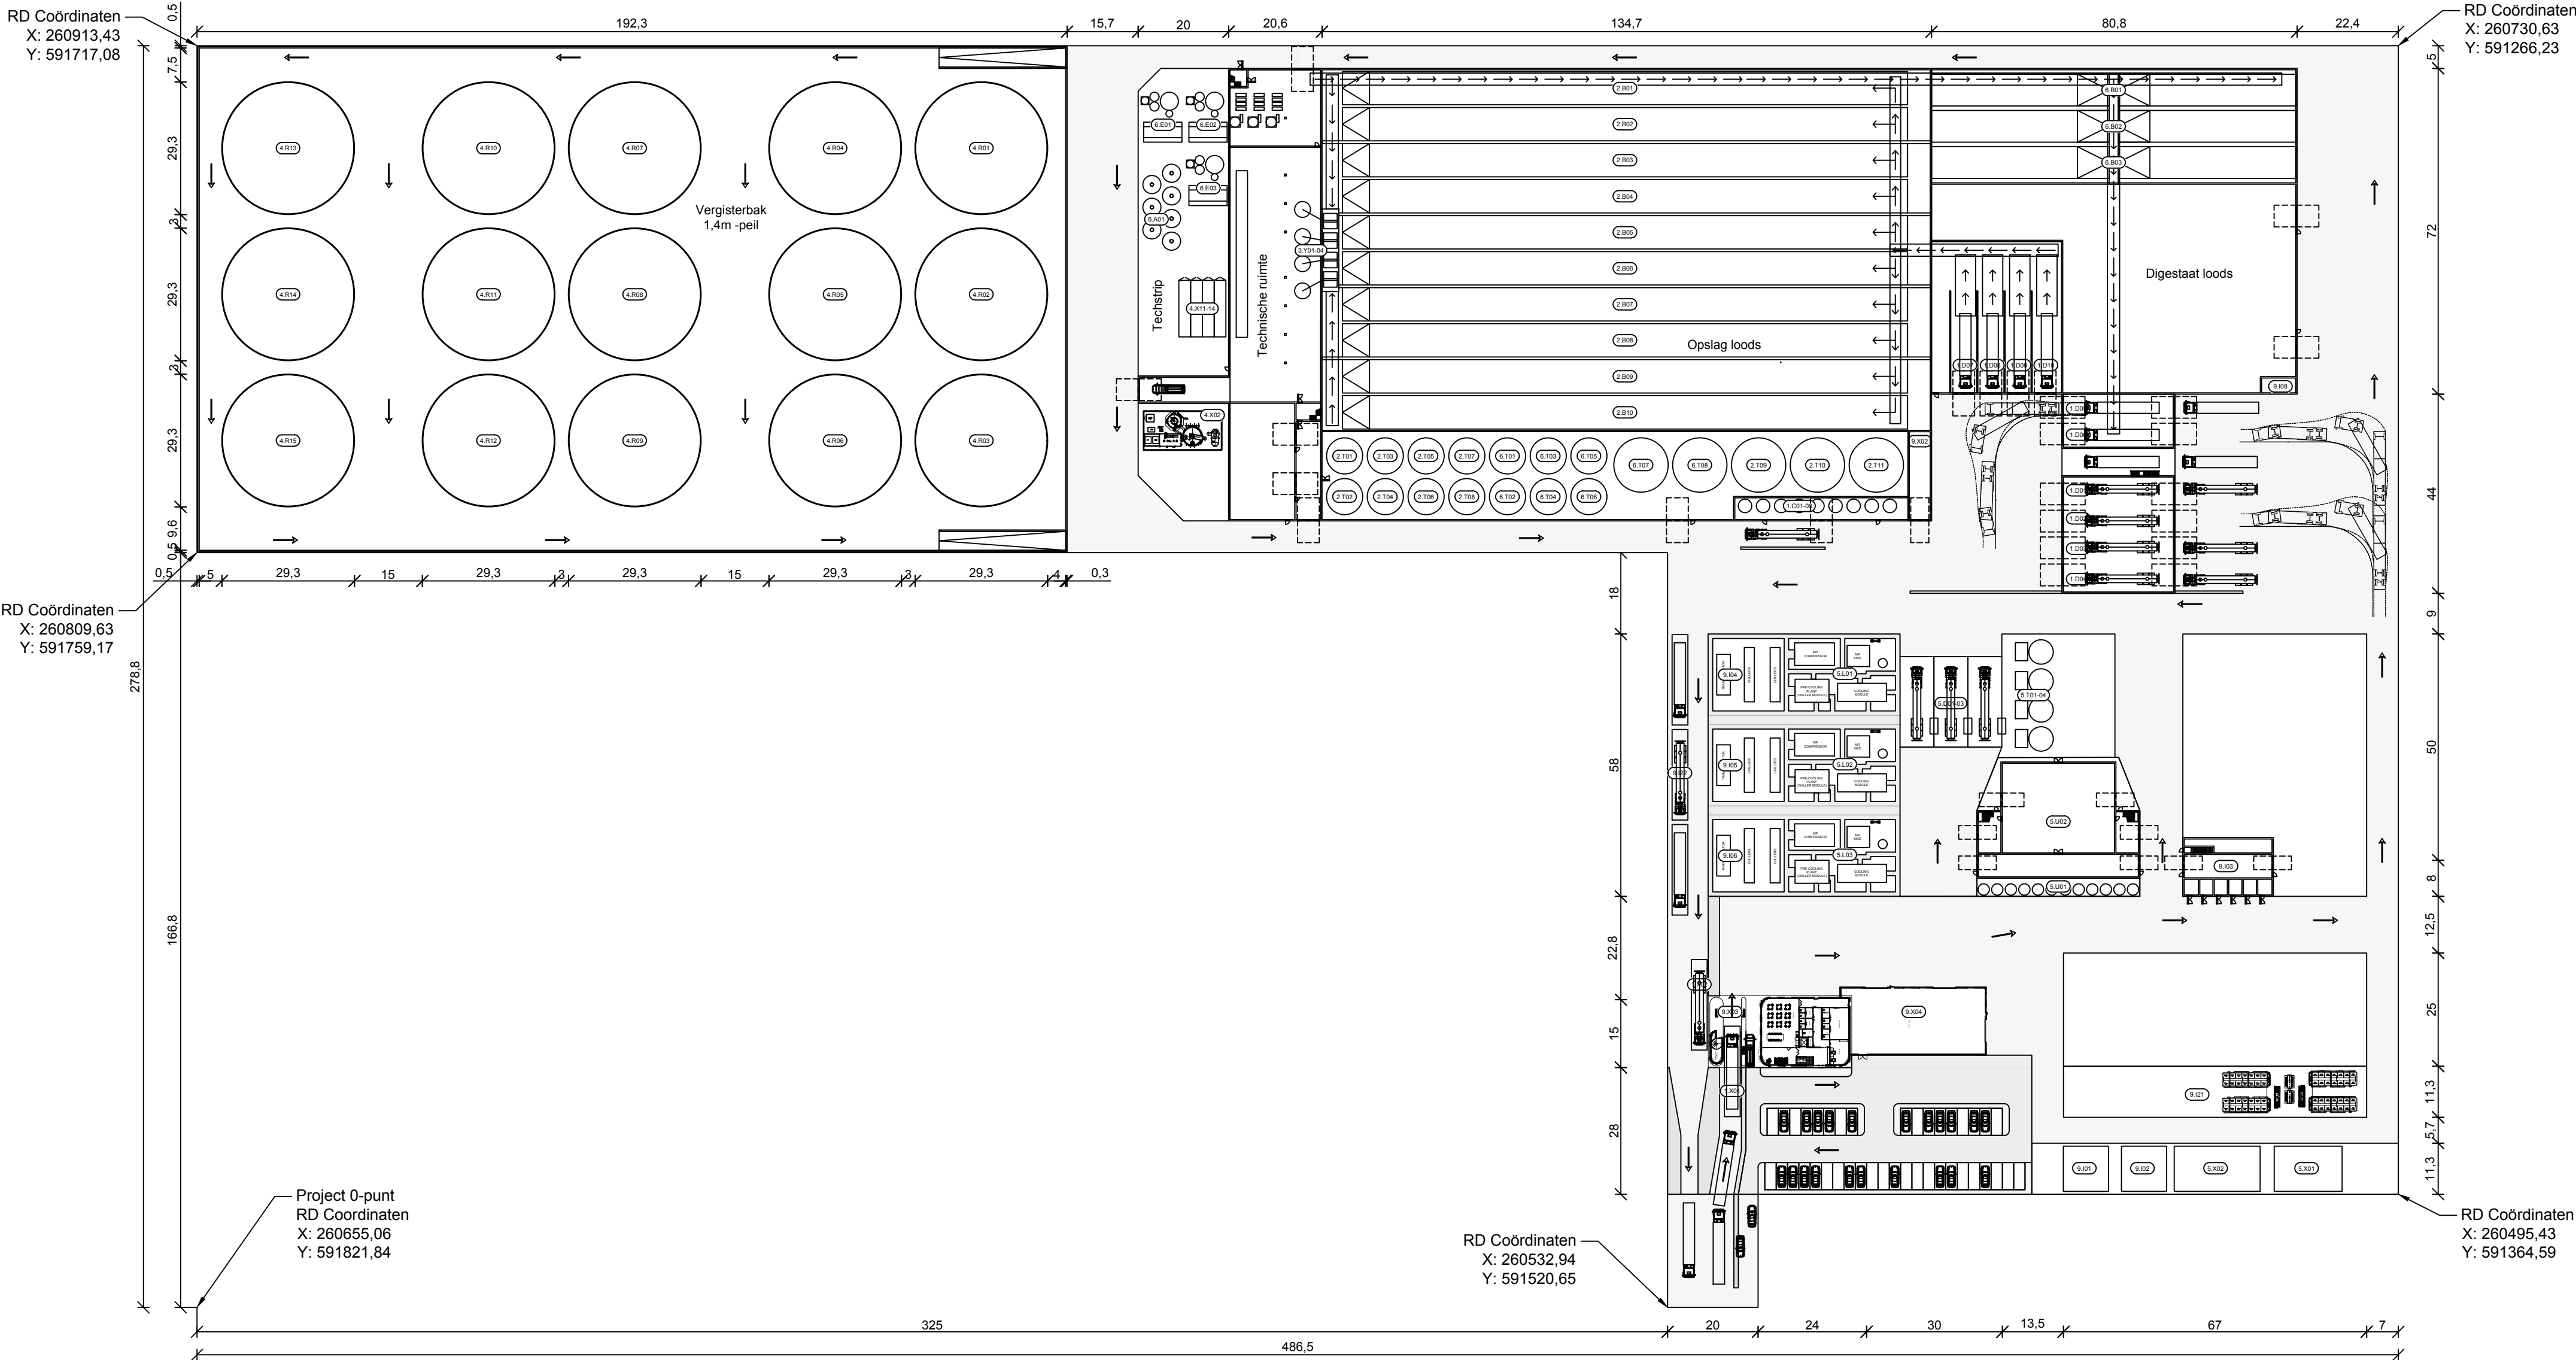
 


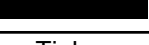

Schaal: 1:5000
Kadastrale gemeente: Delfzijl
Sectie: O
Nummers: 1000 en 748 (beide gedeeltelijk)

Legenda		
Nummer	Omschrijving	Opmerking
1.C01-09	Chemie opslagtanks	
1.D01-10	Laad- en losdocks	
1.X01	Ingaande weegbrug	
1.X02	Uitgaande weegbrug	
2.B01-10	Opslag siefsilos	
2.T01-11	Opslagtanks	
3.Y01-04	Mix tanks	
4.G01-04	Gas Buffers	Op dak van digestaatloods
4.R01-15	Vergisters	
4.X02	Thiopsis Desulphurisation	
4.X03-07	Gasfakkels	Op dak technische ruimte
4.X11-14	Greenstep containers	
5.D01-03	LNG laadstations	
5.L01-03	Liquefacie SOTPD	
5.T01-04	LNG opslagtanks	
5.U01	Actief kool filtersysteem	
5.U02	Gas opwaardeer installatie	In gebouw
5.X01	Gas invoedstation	
5.X02	Gas aansluitstation	
6.A01	Luchtbehandelings installatie	
6.B01-03	Digestaat opslag siefsilos	
6.E01-03	Verdampings installatie	
6.S01-09	Scheidings installatie	Op 1e verd. technische ruimte
6.T01-04	Buffers	
6.T05-08	Opslagtanks	
6.W01	Waterbehandeling (RO)	Op 2e verd. technische ruimte
9.I01	Elektra aansluitstation	
9.I02	Elektra verdelingsstation	In gebouw
9.I03	Transformator gebouw	
9.I04-06	Transformator stations	
9.I07	Hoofd bestuursruimte	Op 2e verd. technische ruimte
9.I08	Sub bestuursruimte	
9.I21	Energieopslag / Accu's	

Project : Groningen Seaports
Locatie : Kloosterlaan, Farmsum
Opdrachtgever : BioValue
Titel : Plattegrond VA
Fase : Vergunningsaanvraag

Datum : 20-09-2023
Revisie : A - 18-12-2023
Schaal : 1:1000
Formaat : A1
Getekend : 
Gecontroleerd : 

Status : **DO - Definitief**
Blad : **1/1**