
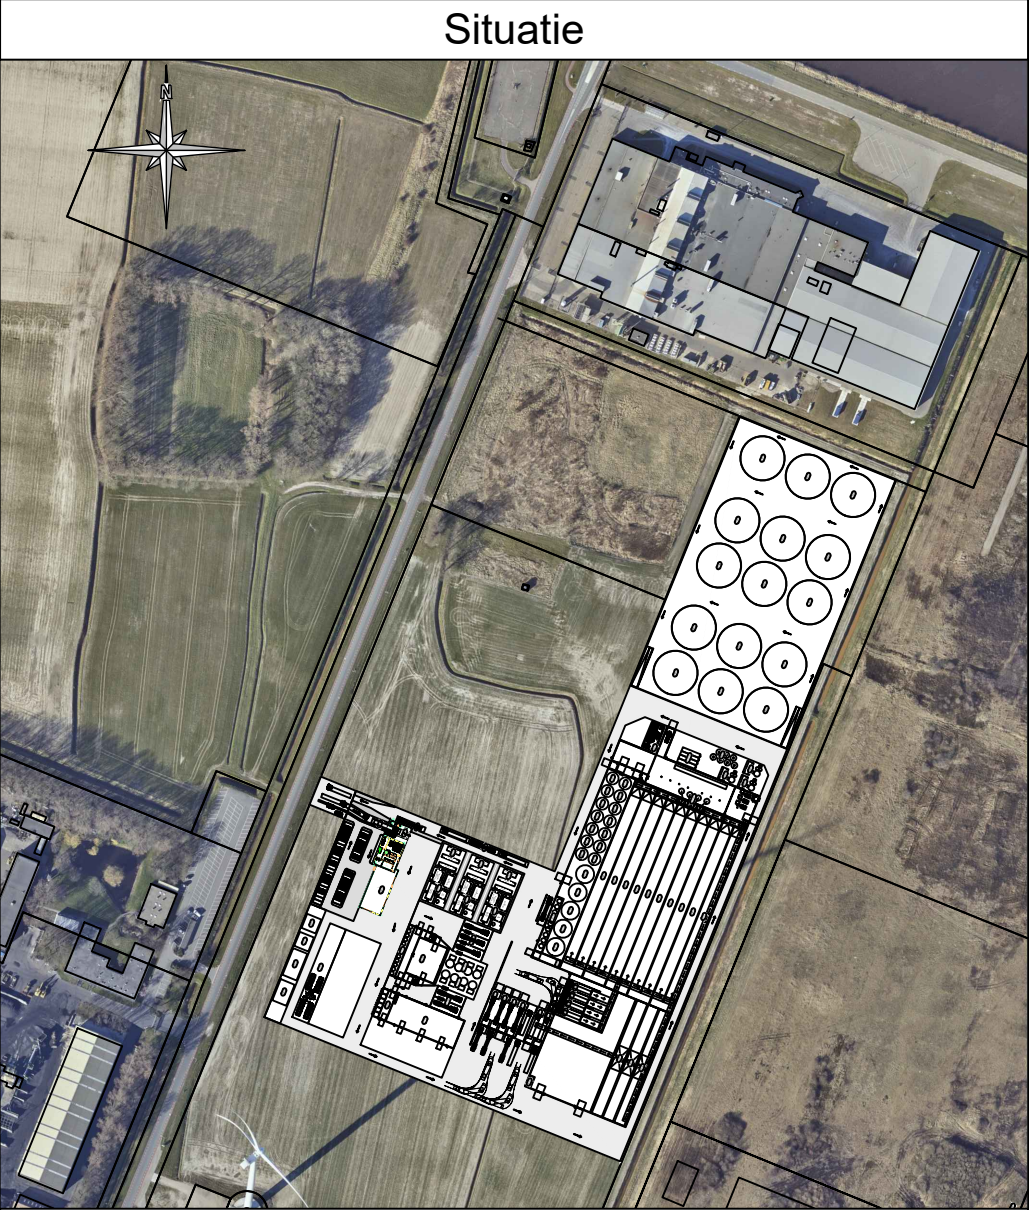


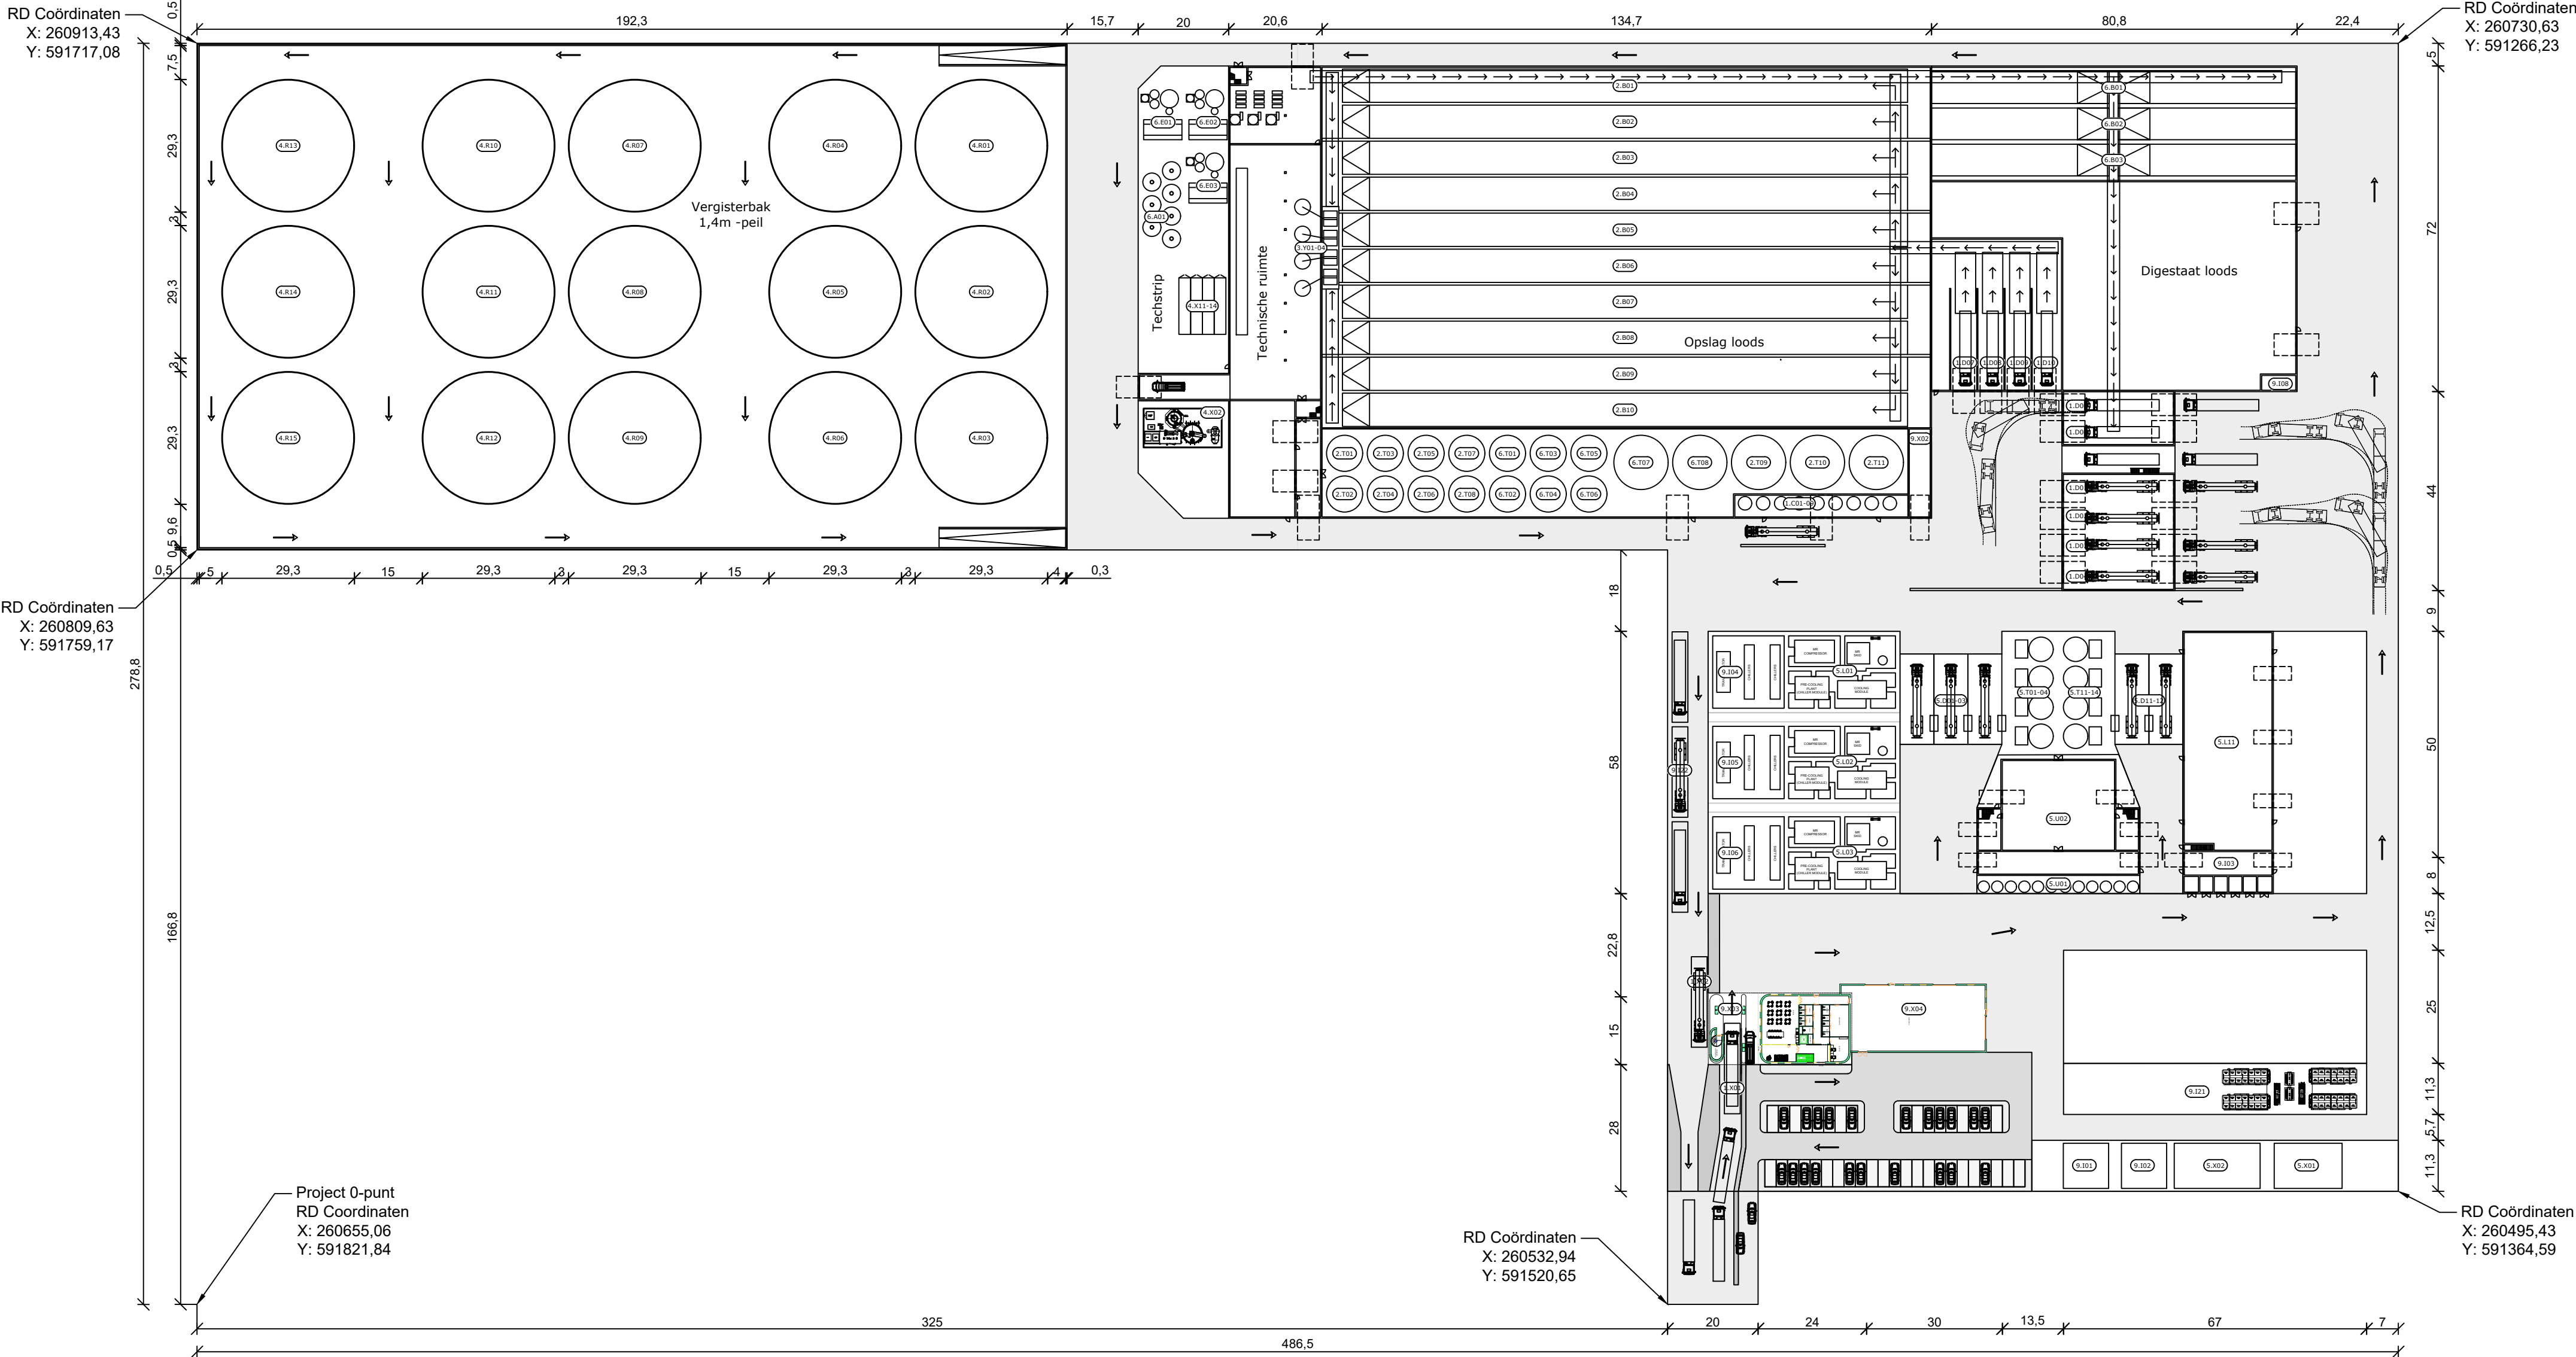

Schaal: 1:5000
Kadastrale gemeente: Delfzijl
Sectie: O
Nummers: 1000 en 748 (beide gedeeltelijk)

Legenda		
Nummer	Omschrijving	Opmerking
1.C01-09	Chemie opslagtanks	
1.D01-10	Laad- en losdocks	
1.X01	Ingaande weegbrug	
1.X02	Uitgaande weegbrug	
2.B01-10	Opslag siefsilos	
2.T01-11	Opslagtanks	
3.Y01-04	Mix tanks	
4.G01-04	Gas Buffers	Op dak van digestaatloods
4.R01-15	Vergisters	
4.X02	Thiopsis Desulphurisation	
4.X03-07	Gasfakkels	Op dak technische ruimte
4.X11-14	Greenstep containers	
5.D01-03	LNG laadstations	
5.D11-12	CO2 laadstations	
5.L01-03	Liquefactie 50TPD	
5.L11	Co2 liquefactie	In gebouw
5.T01-04	LNG opslagtanks	
5.T11-14	Co2 opslagtanks	
5.U01	Actief kool filtersysteem	
5.U02	Gas opwaardeer installatie	In gebouw
5.X01	Gas invoedstation	
5.X02	Gas aansluitstation	
6.A01	Luchtbehandelings installatie	
6.B01-03	Digestaat opslag siefsilos	
6.E01-03	Verdampings installatie	
6.S01-09	Scheidings installatie	Op 1e verd. technische ruimte
6.T01-04	Buffers	
6.T05-08	Opslagtanks	
6.W01	Waterbehandeling	Op 2e verd. technische ruimte
9.I01	Elektra aansluitstation	
9.I02	Elektra verdelingsstation	In gebouw
9.I03	Transformator gebouw	
9.I04-06	Transformator stations	
9.I07	Hoofd besturingsruimte	Op 2e verd. technische ruimte
9.I08	Sub besturingsruimte	
9.I21	Energieopslag / Accu's	

Project : Groningen Seaports
Locatie : Kloosterlaan, Farmsum
Opdrachtgever : BioValue
Titel : Plattegrond
Fase : Vergunningsaanvraag
Datum : 20-09-2023
Revisie : A - 08-12-2023
Schaal : 1:1000
Formaat : A1
Getekend :
Gecontroleerd :
Status : DO - Definitief
Blad : 1/1

© 2022-2023 BioValue BV. Alle rechten voorbehouden. Deze tekening maakt deel uit van een ontwerp dat eigendom is van BioValue BV. De tekening, het ontwerp en alle hiermee samenhangende informatie bevat concurrentiegevoelige informatie en moet derhalve ook als zodanig worden beschouwd. Niets van dit ontwerp mag zonder nadrukkelijke toestemming van de eigenaar voor andere projecten worden gebruikt of met derden worden gedeeld.