


- LEGENDA**
- Peilgebieden
 - 4.60 zomerpeil
 - 4.25 winterpeil
 - Nieuwe peilgrens
 - Te verwijderen watergang
 - nieuwe duiker
 - nieuwe stuw
 - bestaande stuw
 - bestaande duikers
 - Zoekgebied waterberging tussen Liesterstraat en N322
 - Waterberging nabij Broekgraaf
 - nieuwe a-watergang
 - nieuwe b-watergang
 - N322
 - A-watergangen
 - B-watergangen

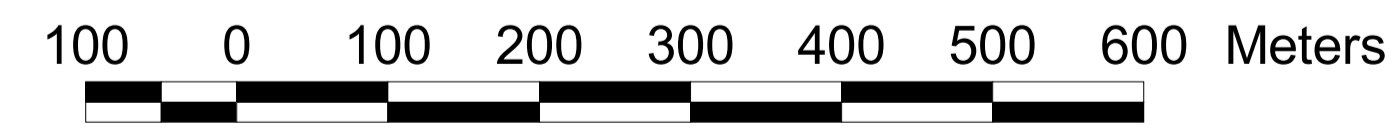

Waterhuishoudingsplan N322		
Provincie Gelderland		
	Schaal: 1:5000 A4048.01.001	Datum 31-08-2006
	Bij rapport ON-A 20060738	Bijlage 7