



Dwarsprofiel bermstrook N322 (1)

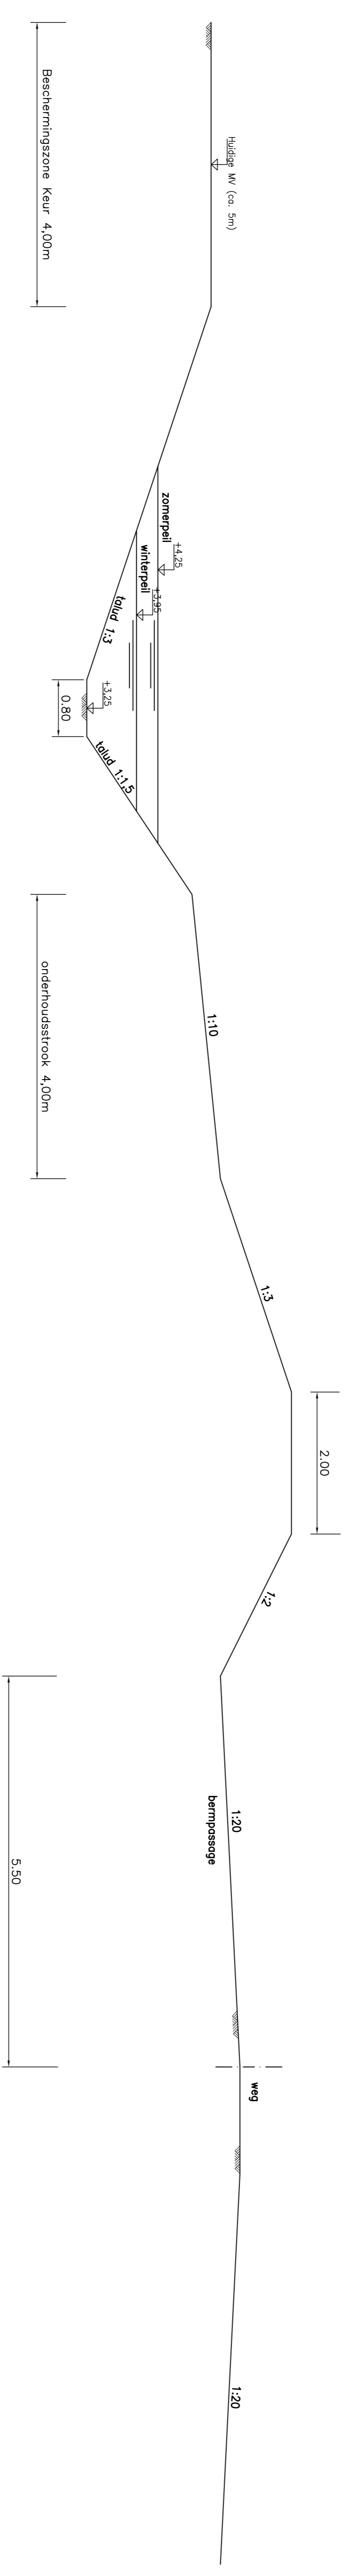

Dwarsprofiel bermstrook N322 (2)

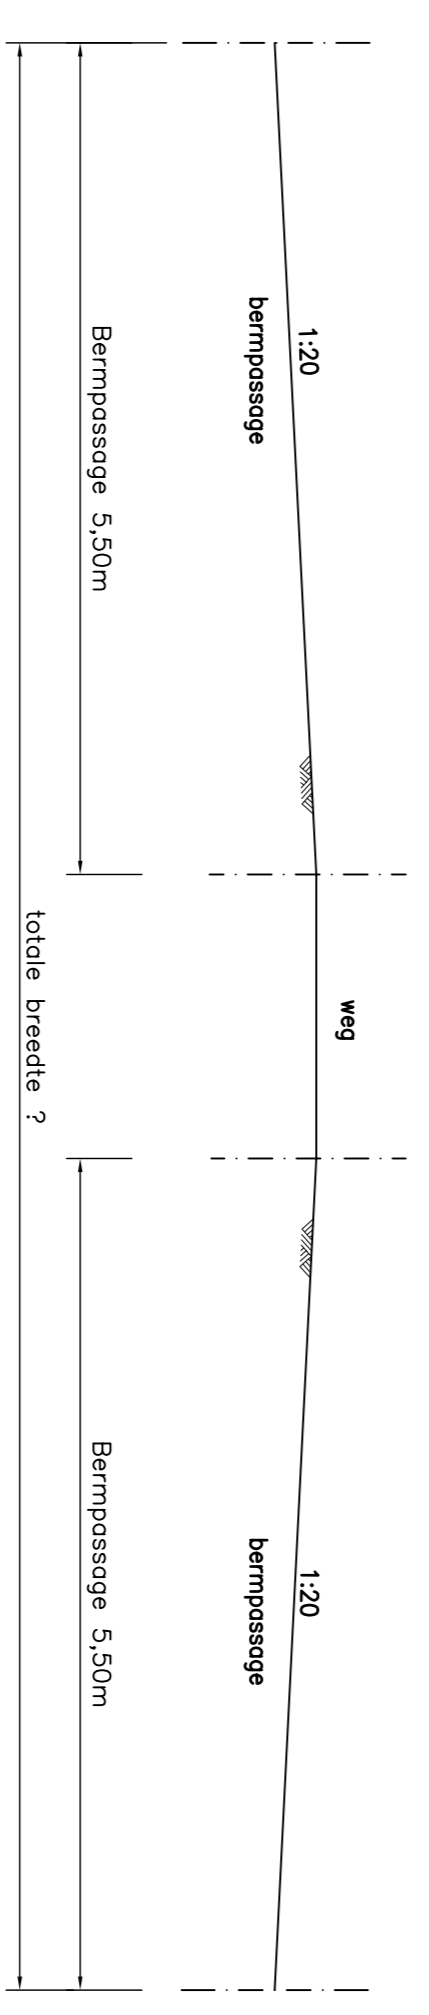

N322 met bermpassage (3)



DW BV
 Unit Waterbeheer
 Linnikel 1
 Tel 026 - 354.54.50
 Fax 026 - 442.75.46

Waterhuishouding N322

Omwerp watergangen

Bevoort bij:	0N-20060738
Formaat:	A1
Opdrachtgever:	Schaal: 1:50
Provincie Gelderland	In 1 blad(en) blad 1
Technique:	4404-01
Status:	Definitief
Opdrachtgever:	1

1 2 3 4 5 6 7 8 9 10 11 12

A B C D E F G H