

Dijkversterking Bergambacht – Schoonhoven

Lekdijk, gedeelte Schoonhoven – Ammerstol – Bergambacht

Dwarsdoorsneden, beschouwde principe-oplossingen per sectie

Overzicht van de beschouwde varianten


Dijksectie		Lengte (m)	himp	Varianten						
				GR1	GR2	GR1/CO2	CO2	GO3	OV2	KV
B	B	113	G+90- 0.0+00	-	-	-	-	-	-	X
C1	C1.1	50	0.0+00 - 0.0+50	-	-	-	-	-	-	X
	C1.2	30	0.0+50 - 0.0+80	-	X	-	-	-	-	-
	C1.3	120	0.0+80 - 0.2+00	-	-	-	-	X	X	-
	C1.4	200	0.2+00 - 0.4+00	-	-	-	X	X	-	-
	C1.5	200	0.4+00 - 0.6+00	-	X	-	X	-	-	-
C2	C2.1	400	0.6+00 - 1.0+00	X	X	-	X	-	-	-
	C2.2	110	1.0+00 - 1.1+10	X	X	-	-	-	-	-
	C2.3	80	1.1+10 - 1.1+90	-	-	-	-	-	-	X
	C2.4	270	1.1+90 - 1.3+60	X	-	-	X	-	-	-
	C2.5	140	1.3+60 - 1.5+00	X	X	-	-	-	-	-
	C2.6	100	1.5+00 - 1.6+00	X	X	-	-	-	-	-
	C2.7	200	1.6+00 - 1.8+00	X	X	-	-	-	-	-
C3	C3	500	1.8+00 - 2.3+00	X	-	-	X	-	-	-
C4	C4.1	650	2.3+00 - 2.9+50	X	-	X	X	-	-	-
	C4.2	500	2.9+50 - 3.4+50	X	-	X	X	-	-	-
	C4.3	200	3.4+50 - 3.6+50	X	-	X	X	-	-	-
C5	C5	295	3.6+50 - 3.9+45	-	-	-	-	X	X	-
D	D	515	3.9+45 - 4.4+60	-	-	-	-	X	X	-
E1	E1.1	340	4.4+60 - 4.8+00	X	-	-	X	-	-	-
	E1.2	400	4.8+00 - 5.2+00	-	-	-	-	-	-	X
E2	E2	100	5.2+00 - 5.3+00	X	X	-	TO	-	-	-
F1	F1	170	5.3+00 - 5.4+70	X	-	-	X	X	X	-
F2	F2.1	130	5.4+70 - 5.6+00	X	-	-	X	X	-	-
	F2.2	230	5.6+00 - 5.8+30	-	X	-	-	X	-	-
	F2.3	170	5.8+30 - 6.0+00	-	X	-	-	-	-	-

Bij verdere detaillering in het ontwerpversterkingsplan is gebleken dat voor een aantal secties een andere (minder ingrijpende variant mogelijk is). Dit betreft deelsectie C1,2, E1.2, E2 en F1. Daarnaast is er lokaal ter plaatse van de overgang van de ene sectie naar de andere en ook ter plaatse van knelpunten (bebouwing, zeer lokaal) in het ontwerpversterkingsplan een andere principe oplossing gekozen dan in bovenstaande tabel is weergegeven. Deze minder ingrijpende en lokale principe-oplossingen zijn niet in deze bijlage opgenomen. Het ontwerpversterkingsplan gaat hier nader op in.


buitendijks

binnendijks

huisnr. 16
drempelhoogte: 1.90

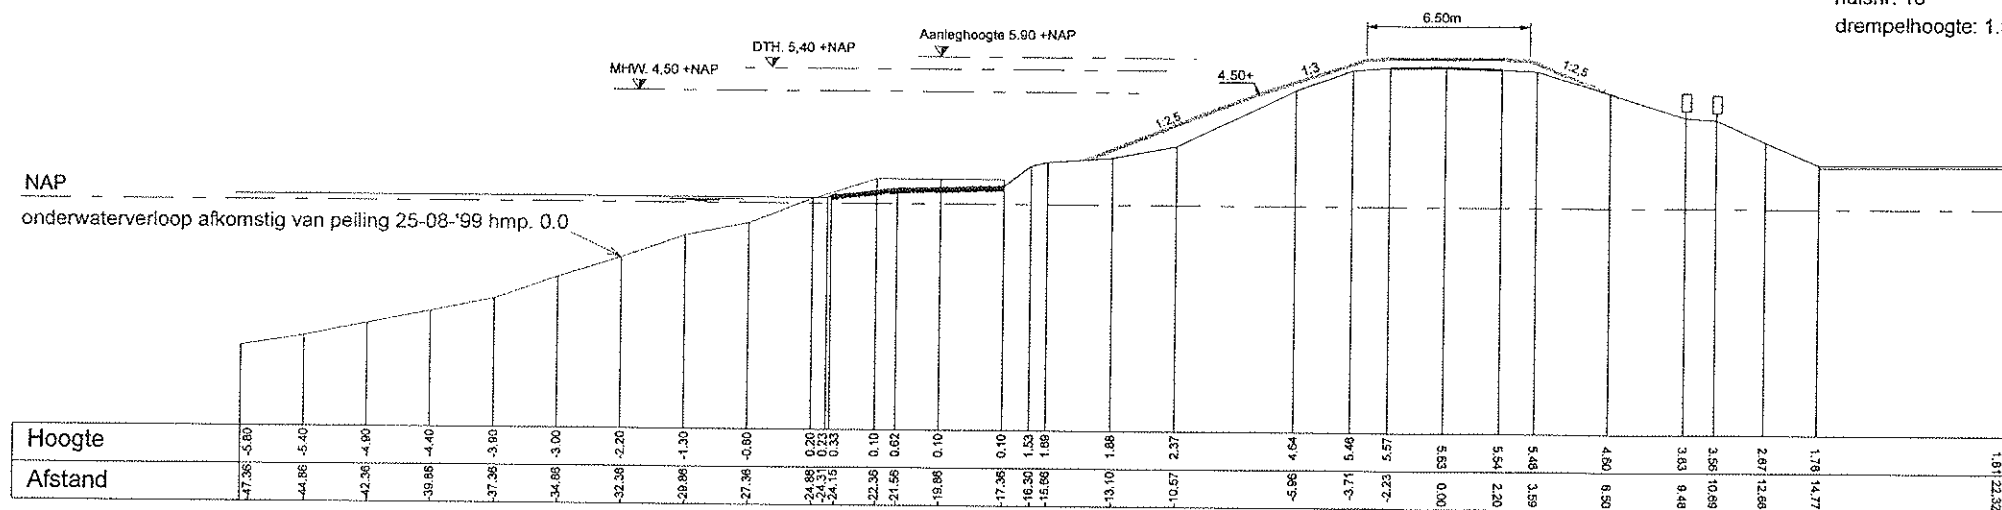

Profiel 3 hmp H+70 m

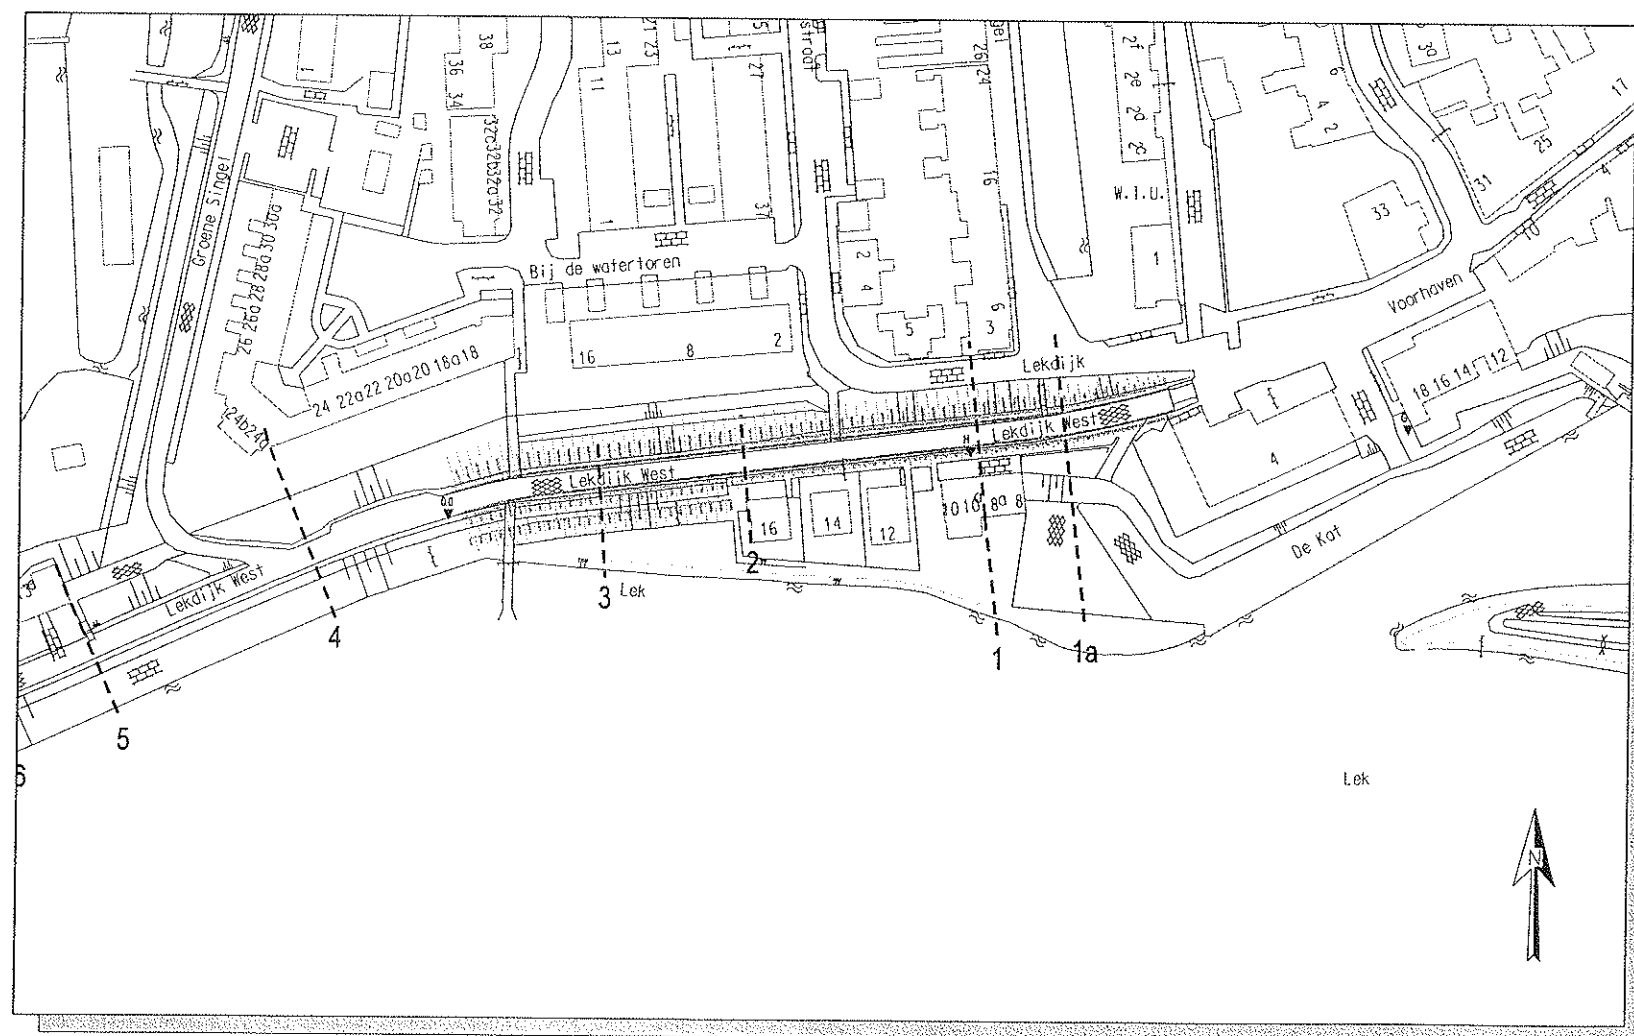

Situatie schaal 1:1500

Legenda

- Asfalt
- Nieuw dijkprofiel
- Bestaand dijkprofiel
- Waterpeil
- Dijktafelhoogte t.o.v. NAP
- Maatgevend hoogwater t.o.v. NAP
- Raster/haag
- Raster
- Boom
- Gevelijn
- Geleideraaf
- Riet

* Opmerking: Maten in meters tenzij anders aangegeven.
Hoogtematen in meters t.o.v. NAP.


Dijkversterking Bergambacht - Schoonhoven

Principe-profiel voor traject G+90m - 0.0+00m, vak B


Kruinverhoging

 Hoogheemraadschap van Schieland en de Krimpenerwaard Maasboulevard 123, Postbus 4059 3006AB, Rotterdam Tel. 010 - 4537200, www.hhsk.nl	Schaal	1:300 / 1:1500	Gewijzigd :	Inl.
	Formaat	A3	30-03-2005	RL
	Datum	01-10-2004	17-05-2005	RL
	Get.	R. van der Loos	15-07-2005	RL
	Gezien			
Bestand	...			
Blad nr.	01	Tek. nr.		

binnendijks

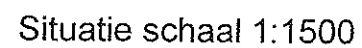


	Asfalt
	Nieuw dijkprofiel
	Bestaand dijkprofiel
	Waterpeil
	Dijktafelhoogte t.o.v. NAP
	Maatgevend hoogwater t.o.v. NAP
	Raster/haag
	Raster
	Boom
	Gevellijn
	Geleiderail
	Riet

 


Hoogheemraadschap van
Schieland en de Krimpenerwaard
 Maasboulevard 123, Postbus 4059
 3006AB, Rotterdam
 Tel. 010 - 4537200, www.hhsk.nl

Schaal	1:300 / 1:1500	Gewijzigd :	Inl.
Formaat	A3	30-03-2005	RL
Datum	01-10-2004	17-05-2005	RL
Get.	R. van der Loos	15-07-2005	RL
Gezien			
Bestand	...KAS\Principe profielen\Comp 4.dgn		
Blad nr.	02	Tek. nr.	

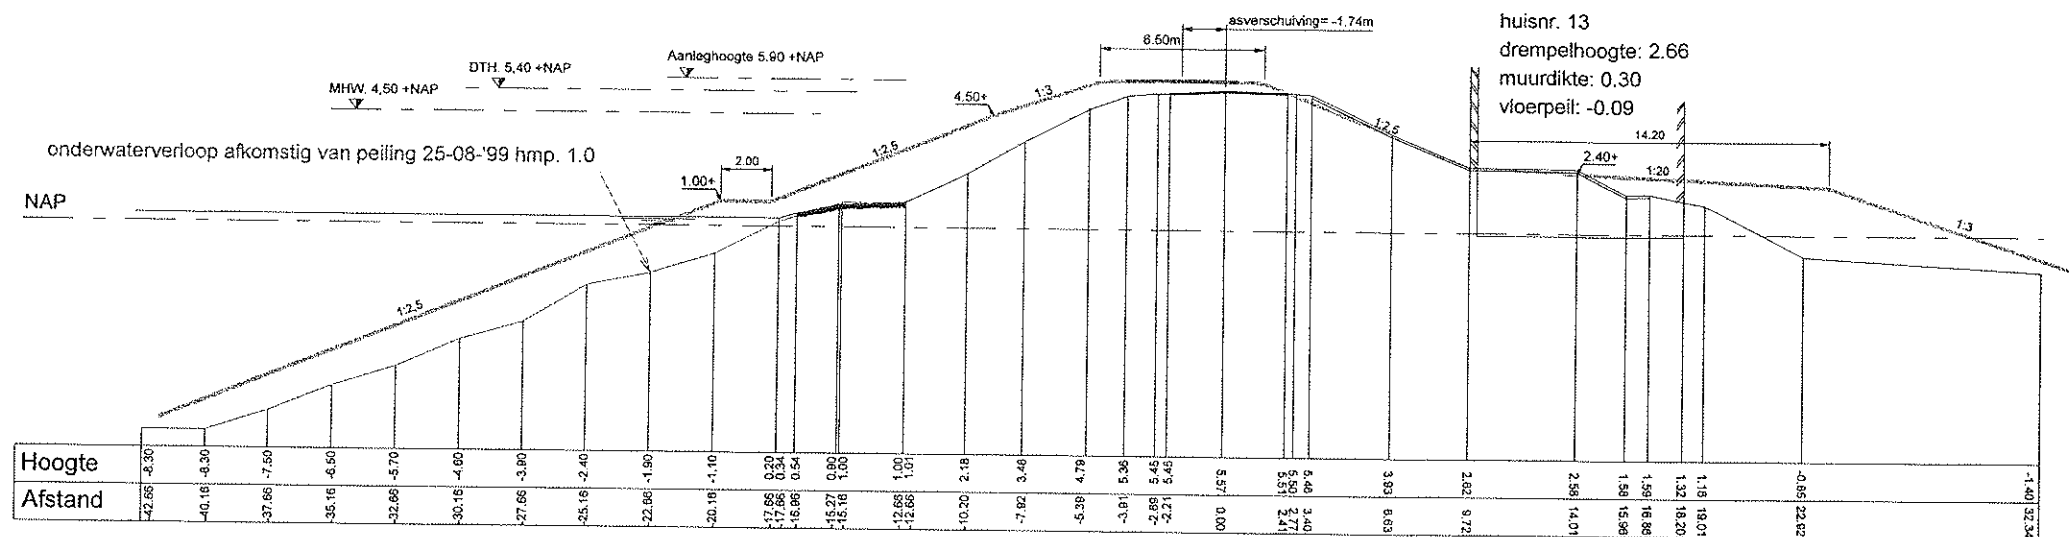

Profiel 5 hmp 0.0+76 m

Bermlengte 9m (excl. huidige berm, (bermhoogte dth-3m)

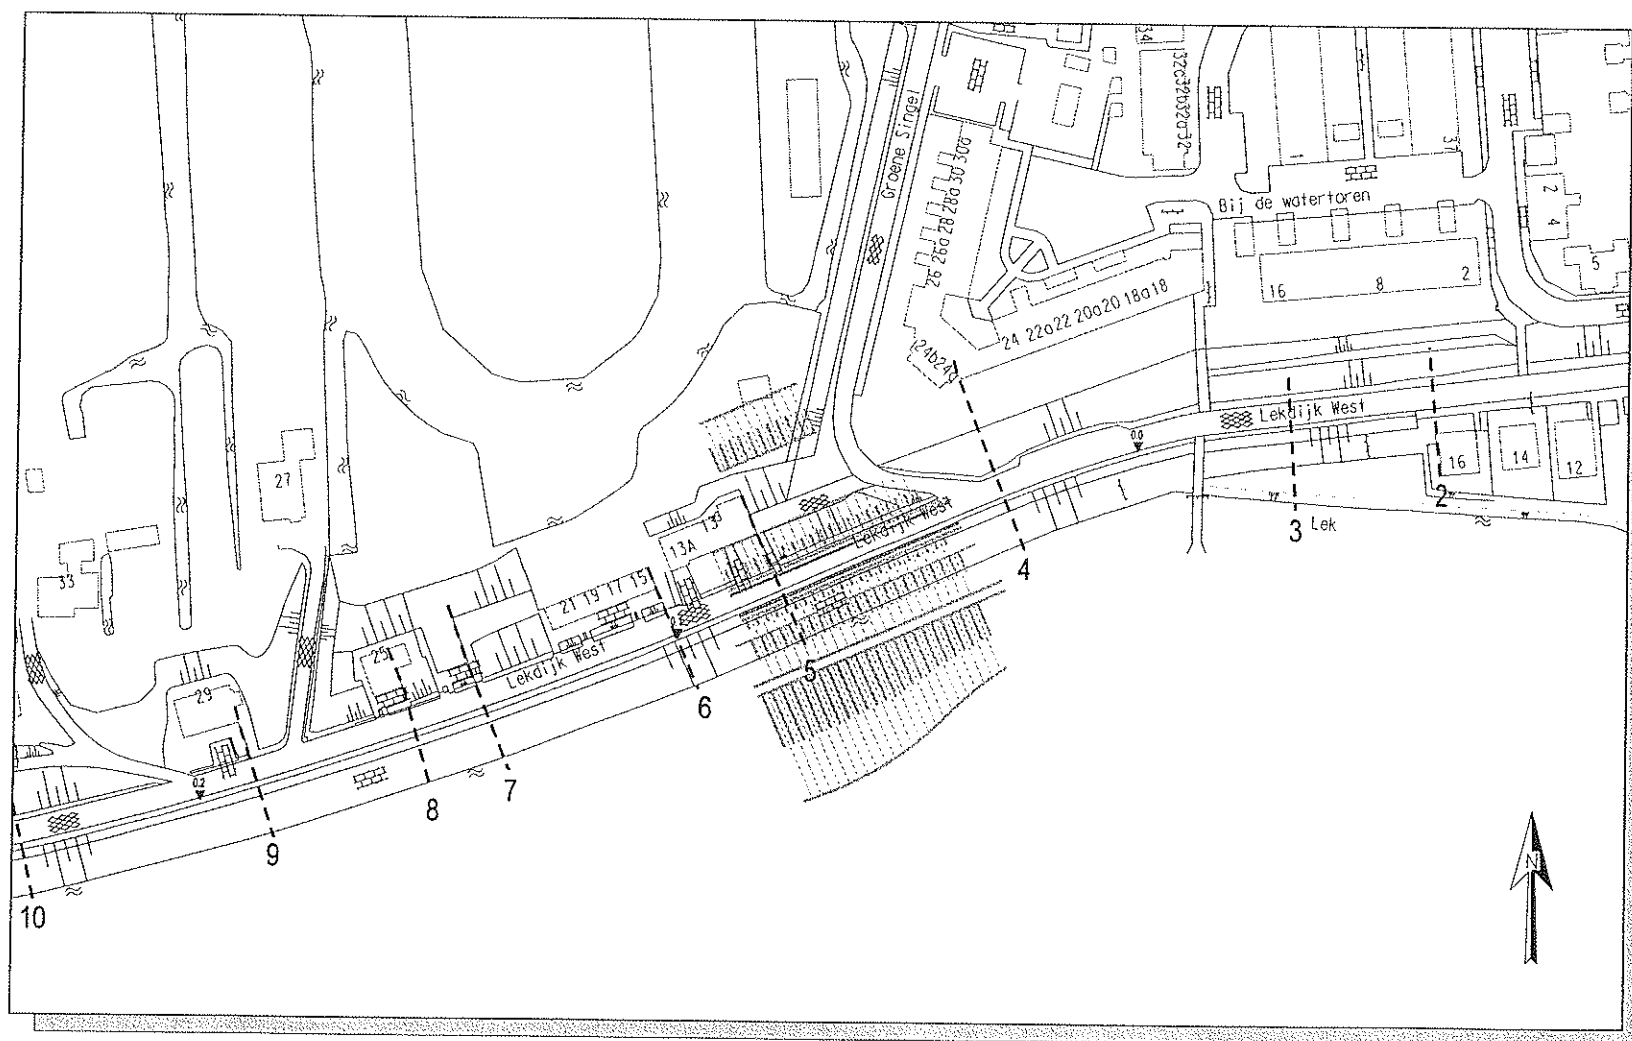

Situatie schaal 1:1500

Legenda

- Asfalt
- Nieuw dijkprofiel
- Bestaand dijkprofiel
- Waterpeil
- Dijktafelhoogte t.o.v. NAP
- Maatgevend hoogwater t.o.v. NAP
- Raster/haag
- Raster
- Boom
- Gevellijn
- Gevelderail
- Riet

* Opmerking: Maten in meters tenzij anders aangegeven.
Hoogtematen in meters, t.o.v. NAP.

Dijkversterking Bergambacht - Schoonhoven

Principe-profiel voor traject hmp. 0.0+50m - 0.0+80m, vak C1.2

Oplossing GR2, verzwaring naar binnenzijde





Hoogheemraadschap van
Schieland en de Krimpenerwaard
Maasboulevard 123, Postbus 4059
3006AB, Rotterdam
Tel. 010 - 4537200, www.hhsk.nl

Schaal	1:300 / 1:1500	Gewijzigd :	Inl.
Formaat	A3	30-03-2005	RL
Datum	01-10-2004	17-05-2005	RL
Get.	R. van der Loos	15-07-2005	RL
Gezien			
Bestand	...		
Blad nr.	03	Tek. nr.	



- | | |
|---|---------------------------------|
|  | Asfalt |
|  | Nieuw dijkprofiel |
|  | Bestaand dijkprofiel |
|  | Waterpeil |
|  | Dijkafelhoogte t.o.v. NAP |
|  | Maatgevend hoogwater t.o.v. NAP |
|  | Raster/haag |
|  | Raster |
|  | Boom |
|  | Gevellijn |
|  | Geleiderail |
|  | Riet |

Schaal	1:300 / 1:1500	Gewijzigd :	Int
Formaat	A3	30-03-2005	RL
Datum	01-10-2004	17-05-2005	RL
Get.	R. van der Loos	15-07-2005	RL
Gezien			
Bestand	...W\Winkeles prof\Winkeles\p_043.dwg		
Blad nr.	04	Tek. nr.	

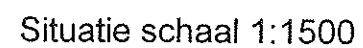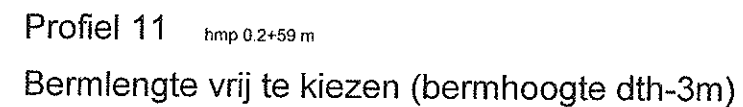


* Opmerking: Maten in meters tenzij anders aangegeven.
Hoogtematen in meters, t.o.v. NAP.




Hoogheemraadschap van
Schieland en de Krimpenerwaard
Maasboulevard 123, Postbus 4059
3006AB, Rotterdam
Tel. 010 - 4537200, www.hhsk.nl

Schaal	1:300 / 1:1500	Gewijzigd :	Int.
Formaat	A3	15-11-2004	RL
Datum	01-10-2004	17-05-2005	RL
Get.	R. van der Loos	15-07-2005	RL
Gezlen			
Bestand	... (Bastingsplan profiel van Sloep 11) C02.dgn		
Blad nr.	05	Tek. nr.	

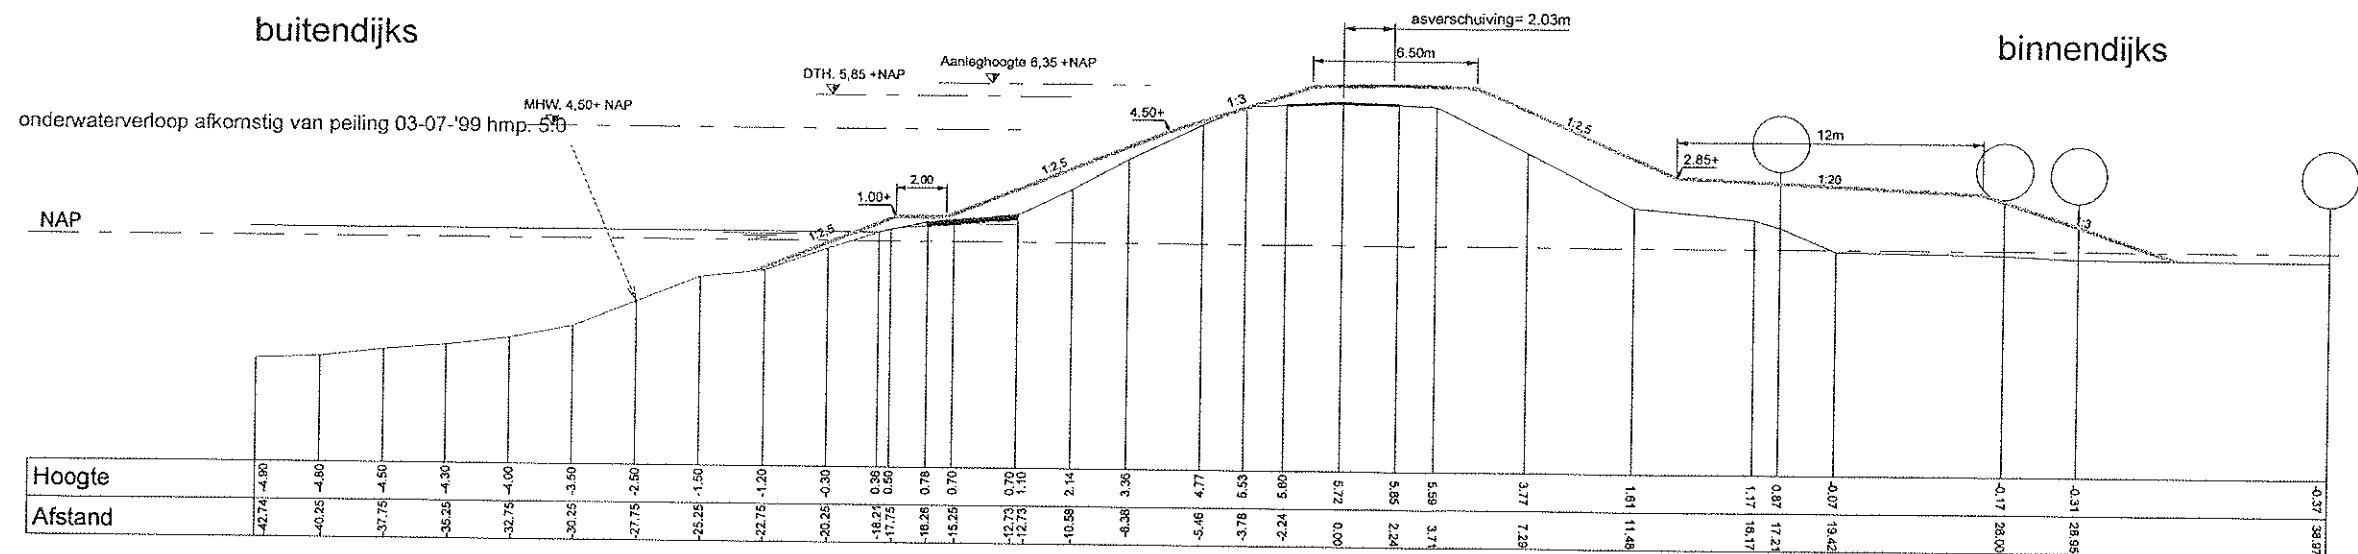

Profiel 16 hmp 0.4+99 m

Bermlengte 12m (bermhoogte dth-3m)

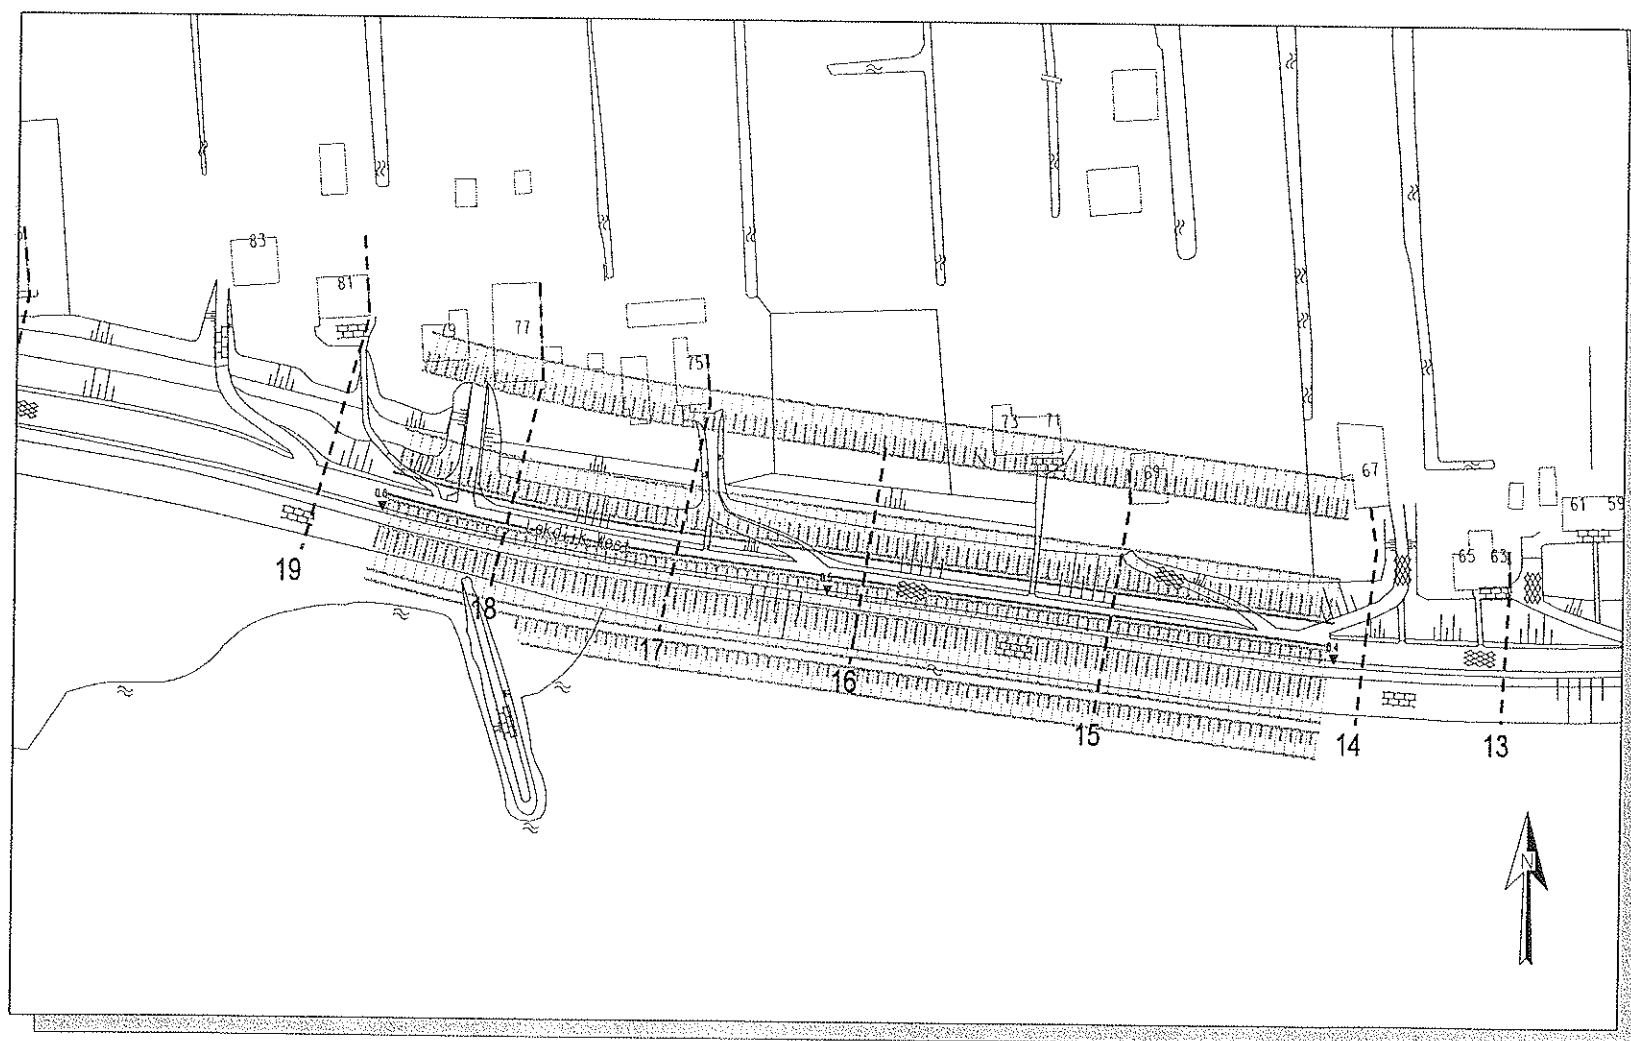

Situatie schaal 1:1500

Legenda

	Asfalt
	Nieuw dijkprofiel
	Bestaand dijkprofiel
	Waterpeil
	Dijktafelhoogte t.o.v. NAP
	Maatgevend hoogwater t.o.v. NAP
	Raster/haag
	Raster
	Boom
	Gevellijn
	Gefielderail
	Riet

* Opmerking: Maten in meters tenzij anders aangegeven.
Hoogtematen in meters t.o.v. NAP.

Dijkversterking Bergambacht - Schoonhoven


Principe-profiel voor traject 0.4+00m - 0.6+00m, vak C1.5

Oplossing GR2, verzwaring naar binnenzijde




Hoogheemraadschap van
Schieland en de Krimpenerwaard
Maasboulevard 123, Postbus 4059
3006AB, Rotterdam
Tel. 010 - 4537200, www.hhsk.nl

Schaal	1:300 / 1:1500	Gewijzigd :	Inf.
Formaat	A3	30-03-2005	RL
Datum	01-10-2004	17-05-2005	RL
Get.	R. van der Loos	15-07-2005	RL
Gezlen			
Bestand	...WAS...profiel...16...02...01		
Blad nr.	07	Tek. nr.	

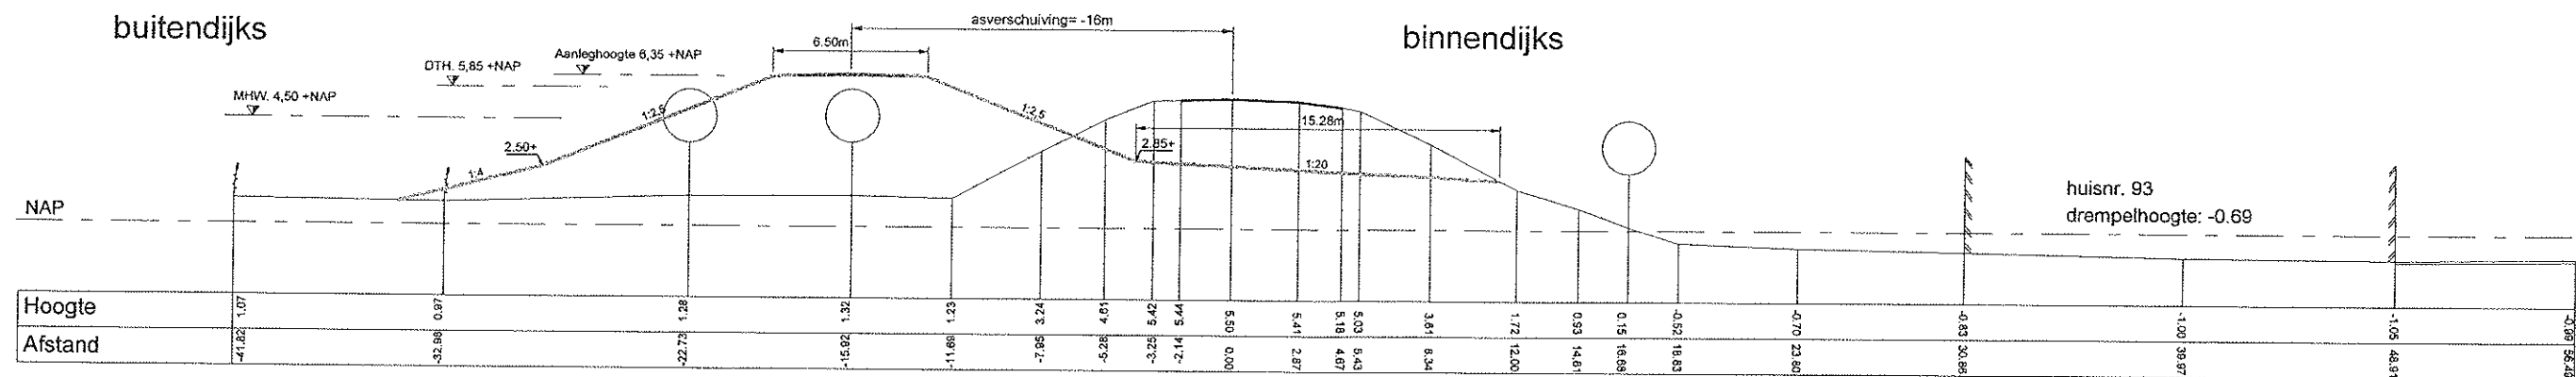

Profiel 24 hmp 0.7+95 m

Asverschuiving 16m (bermhoogte dth-3m)

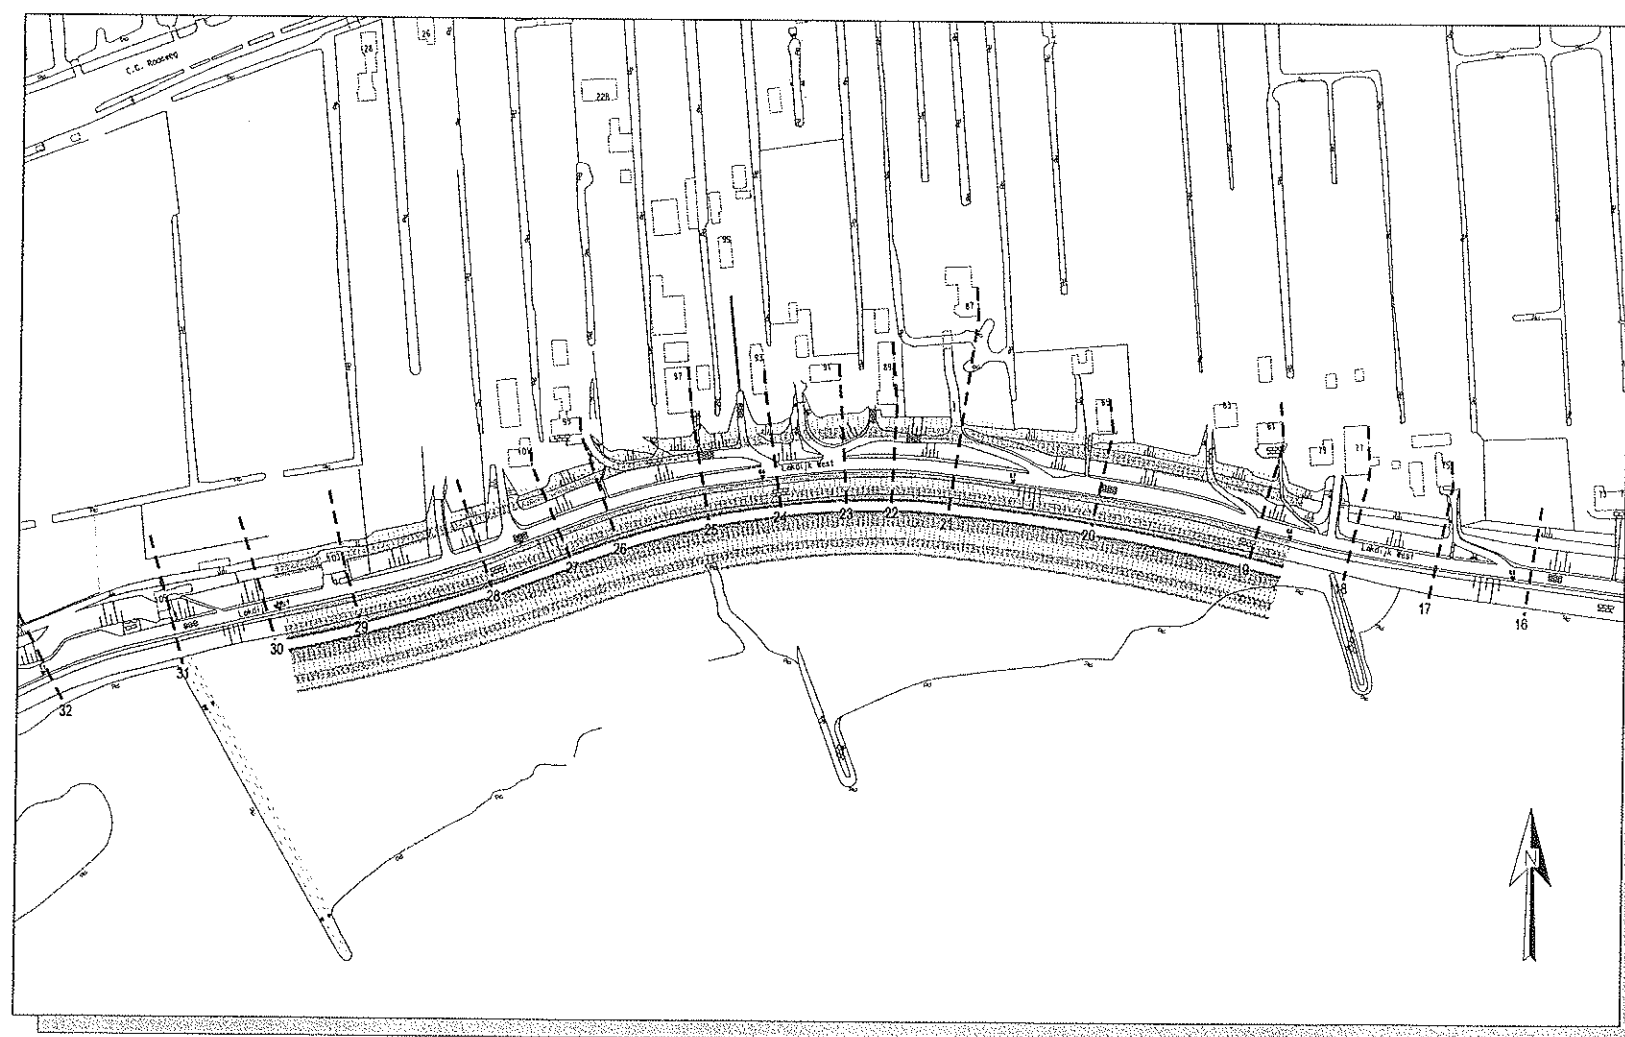

Situatie schaal 1:3000

Legenda

	Asfalt
	Nieuw dijkprofiel
	Bestaand dijkprofiel
	Waterpeil
	Dijktafelhoogte t.o.v. NAP
	Maatgevend hoogwater t.o.v. NAP
	Raster/haag
	Raster
	Boom
	Gevellijn
	Geleiderail
	Riet


* Opmerking: Maten in meters tenzij anders aangegeven.
Hoogtematen in meters t.o.v. NAP.

Dijkversterking Bergambacht - Schoonhoven


Principe-profiel voor traject 0.6+00m - 1.0+00m, Vak C2.1

Oplossing GR1, verzwaring naar buitenzijde

Hoogheemraadschap van Schieland en de Krimpenerwaard Maasboulevard 123, Postbus 4059 3005AB, Rotterdam Tel. 010 - 4537200, www.hhsk.nl	Schaal	1:300 / 1:3000	Gewijzigd :	Inl.
	Formaat	A3	30-03-2005	RL
	Datum	01-10-2004	17-05-2005	RL
	Get.	R. van der Loos	15-07-2005	RL
	Gezien			
Bestand	... 0403/Principe-profiel/24-GR1 a.d.p.			
Blad nr.	09	Tek. nr.		

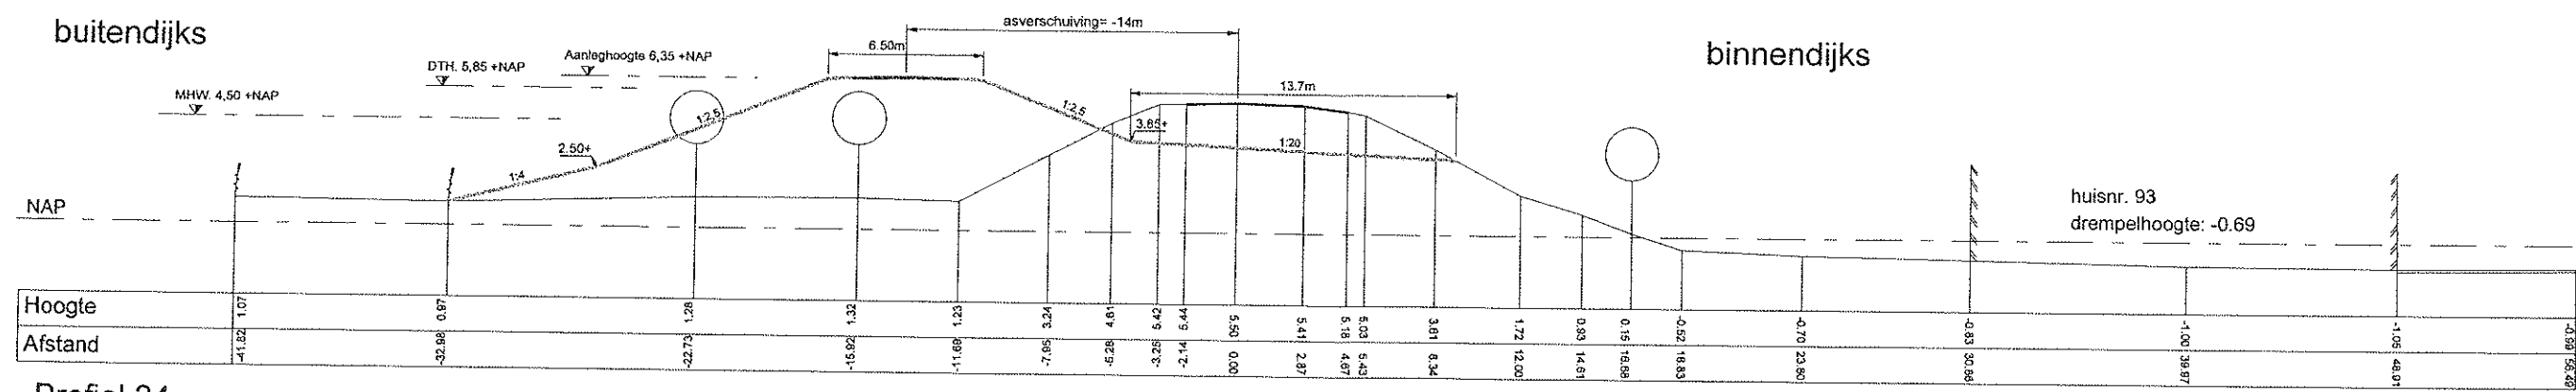

Profiel 24 hmp 0.7+95 m
Asverschuiving 14m (bermhoogte dth-2m)

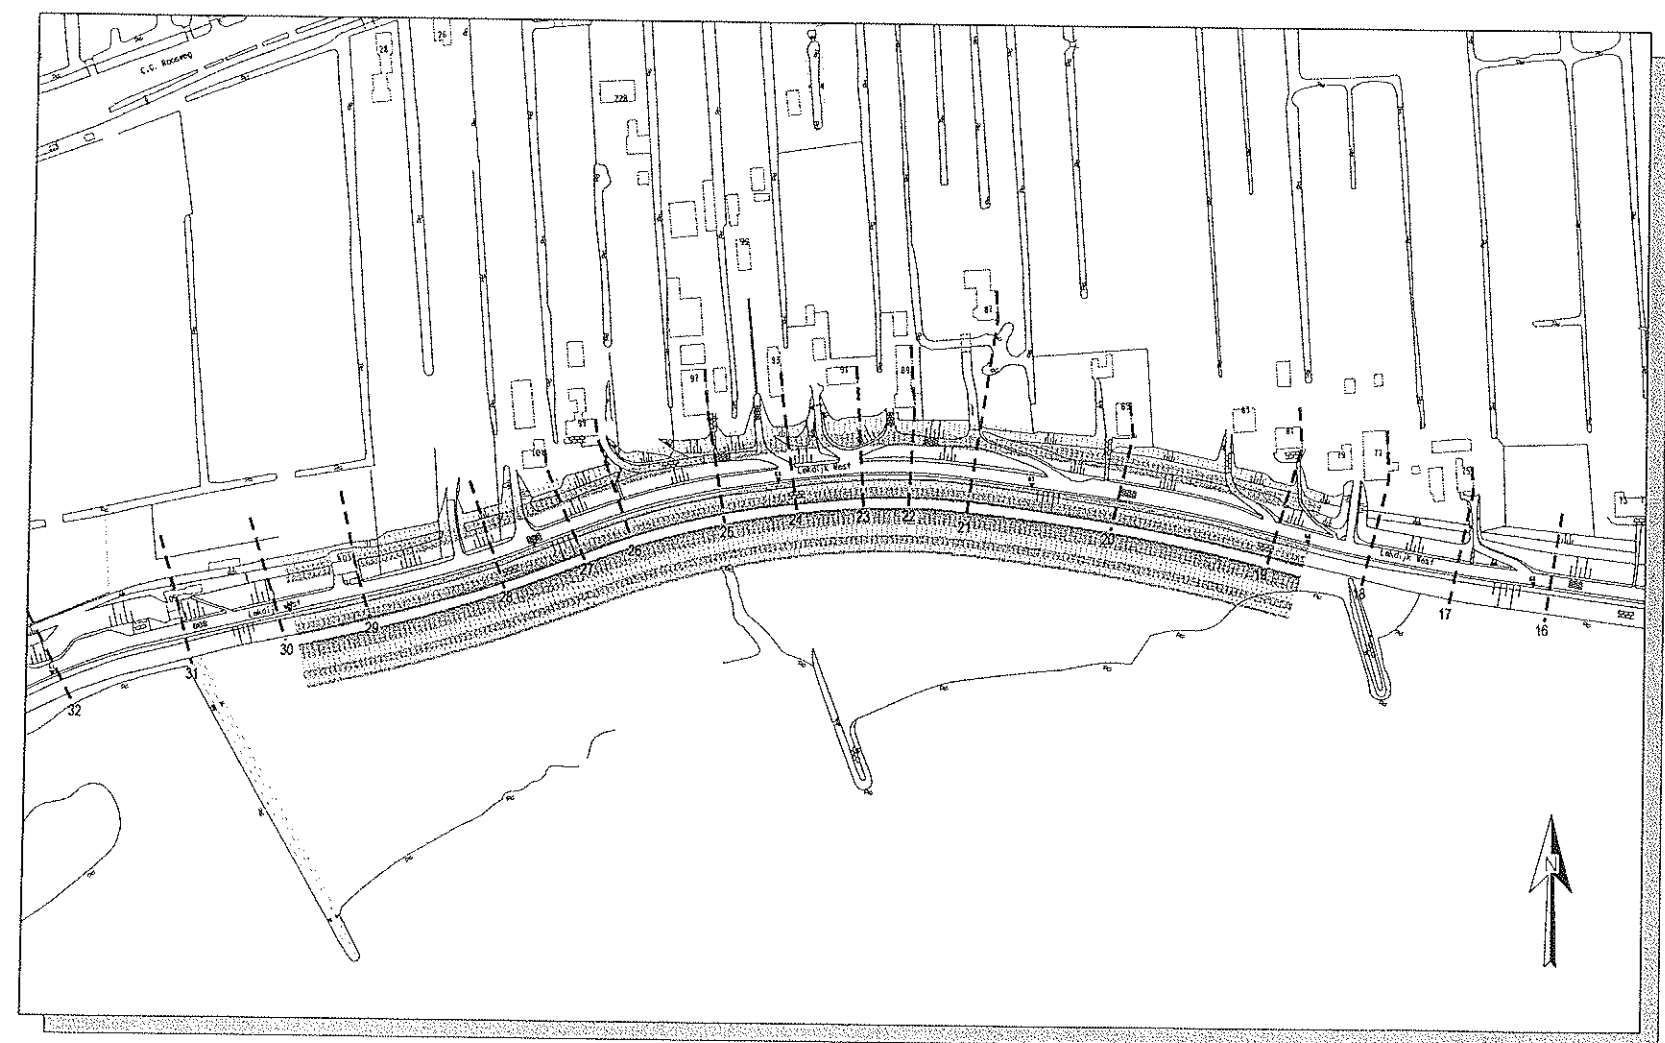


Situatie schaal 1:3000


- Legenda**
- Asfalt
 - Nieuw dijkprofiel
 - Bestaand dijkprofiel
 - Waterpeil
 - DTH: Dijktafelhoogte t.o.v. NAP
 - MHW: Maatgevend hoogwater t.o.v. NAP
 - Raster/haag
 - Raster
 - Boom
 - Gevellijn
 - Geleiderail
 - Riet

* Opmerking: Maten in meters tenzij anders aangegeven.
Hoogtematen in meters t.o.v. NAP.

Dijkversterking Bergambacht - Schoonhoven			
Principe-profiel voor traject 0.6+00m - 1.0+00m, vak C2.1			
Oplossing GR1, verzwaring naar buitenzijde			
 Hoogheemraadschap van Schieland en de Krimpenerwaard Maasboulevard 123, Postbus 4059 3006AB, Rotterdam Tel. 010 - 4537200, www.hhsk.nl	Schaal	1:300 / 1:3000	Gewijzigd :
	Formaat	A3	30-03-2005
	Datum	01-10-2004	17-05-2005
	Get.	R. van der Loos	15-07-2005
	Gezlen		
Bestand	...		Tek. nr.
Blad nr.	10		

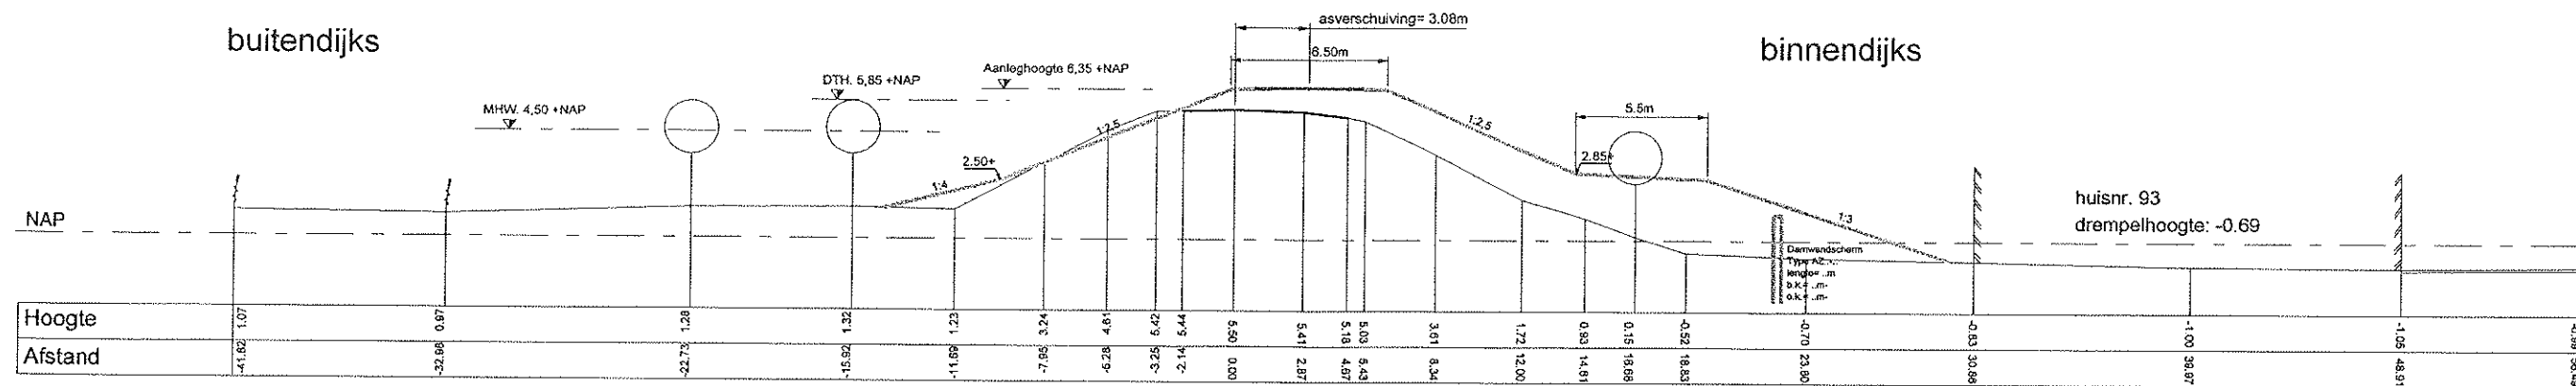

Profiel 24 hmp 0.7+95 m
 Berm lengte, -hoogte vrij te kiezen

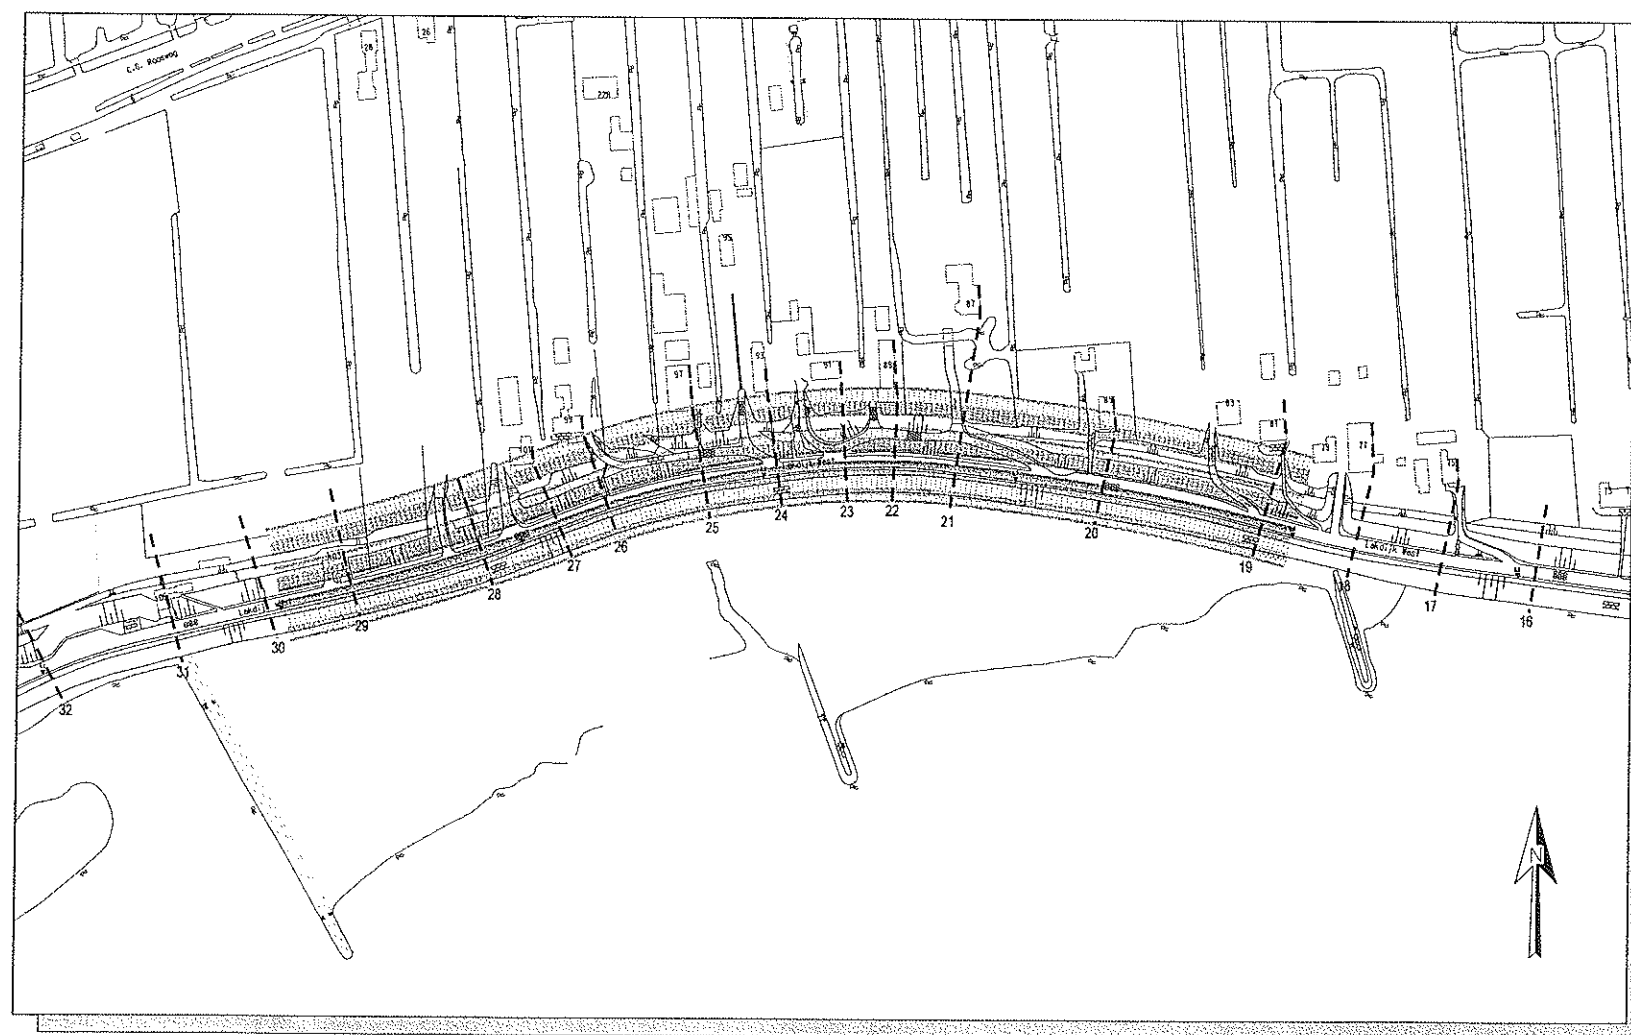

Situatie schaal 1:3000

Legenda

- Asfalt
- Nieuw dijkeprofiel
- Bestaand dijkeprofiel
- Waterpeil
- Dijktafelhoogte t.o.v. NAP
- Maatgevend hoogwater t.o.v. NAP
- Raster/haag
- Raster
- Boom
- Gevellijn
- Geleiderall
- Riet


* Opmerking: Maten in meters tenzij anders aangegeven.
 Hoogtematen in meters, Lo.v. NAP.

Dijkversterking Bergambacht - Schoonhoven

Principe-profiel voor traject 0.6+00m - 1.0+00m, vak C2.1


Oplossing CO2, damwandscherm in combinatie met grond (binnenwaarts)

 Hoogheemraadschap van Schieland en de Krimpenerwaard Maasboulevard 123, Postbus 4059 3006AB, Rotterdam Tel. 010 - 4537200, www.hhsk.nl	Schaal	1:300 / 1:3000	Gewijzigd :	Inf.
	Formaat	A3	30-03-2005	RL
	Datum	01-10-2004	17-05-2005	RL
	Get.	R. van der Loos	15-07-2005	RL
	Gezien			
Bestand	.../MAG/Principe-profiel/2004/24 CO2.dwg			
Blad nr.	12	Tek. nr.		

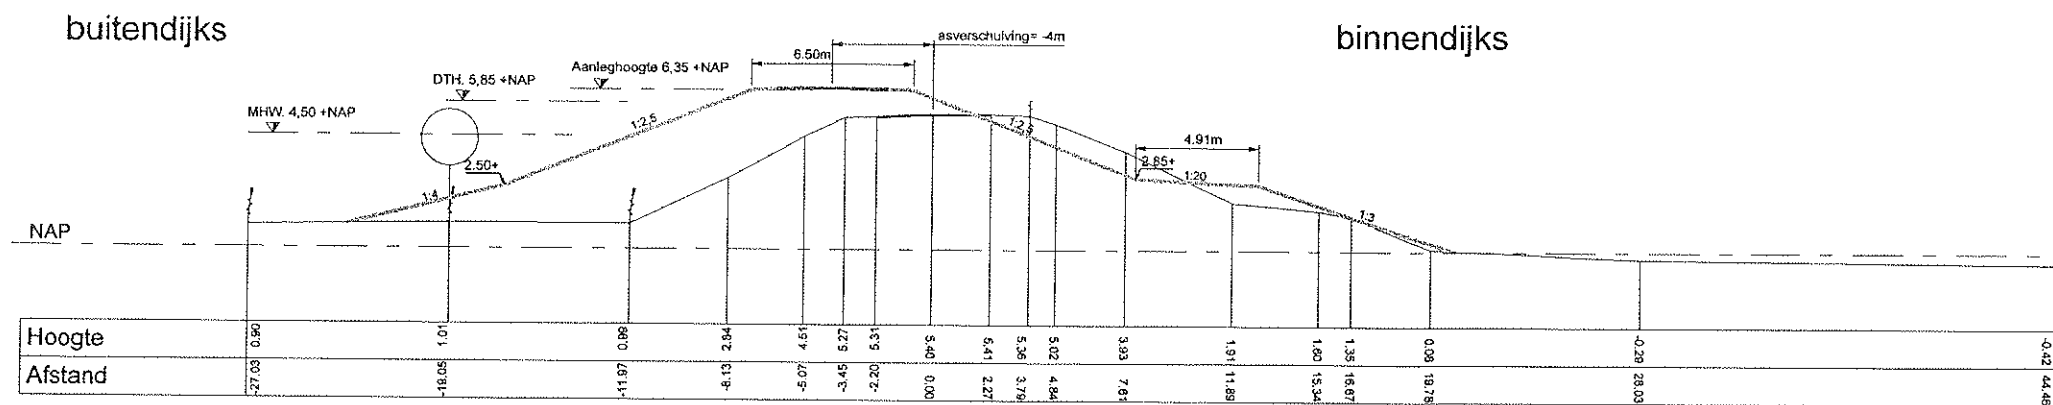

Profiel 30 hmp 1.0+11 m

Asverschuiving 4m (bermhoogte dth-3m)

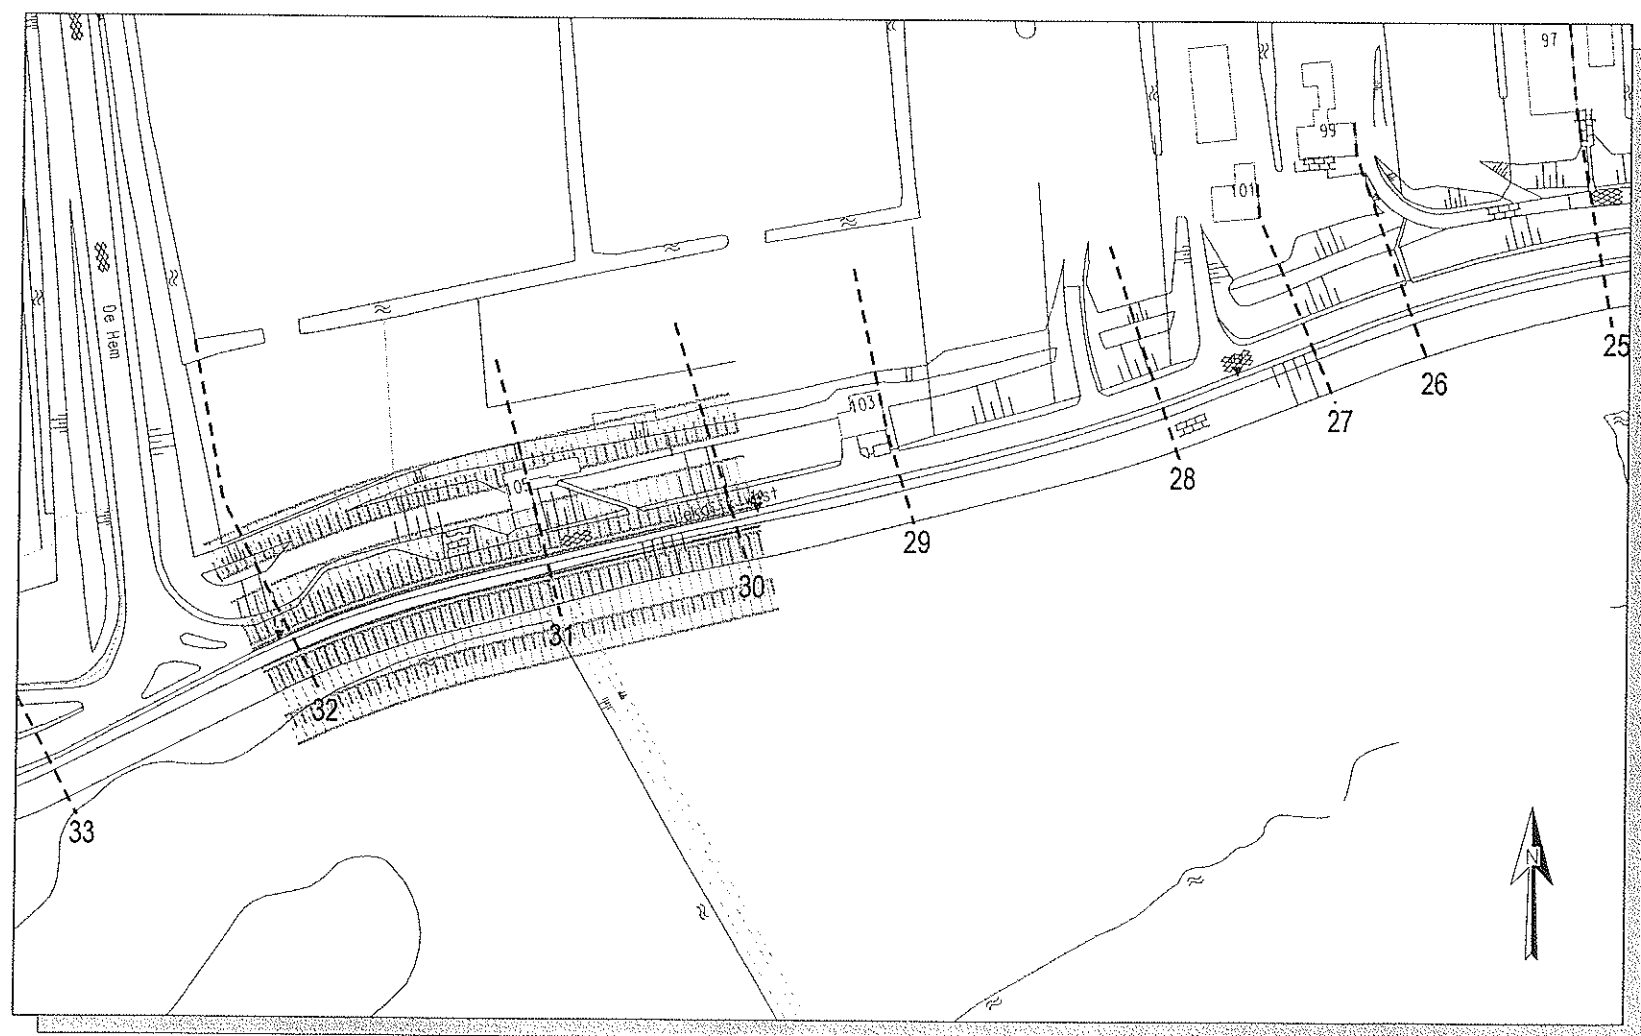

Situatie schaal 1:1500

Legenda

- Asfalt
- Nieuw dijkprofiel
- Bestaand dijkprofiel
- Waterpeil
- DTH
- MHW
- Raster/haag
- Raster
- Boom
- Gevellijn
- Geleiderail
- Riet

* Opmerking: Maten in meters tenzij anders aangegeven.
Hoogtematen in meters t.o.v. NAP.

Dijkversterking Bergambacht - Schoonhoven



Principe-profiel voor traject 1.0+00m - 1.1+10m, vak C2.2

Oplossing GR1, verzwaring naar buitenzijde



Hoogheemraadschap van
Schieland en de Krimpenerwaard
Maasboulevard 123, Postbus 4059
3006AB, Rotterdam
Tel. 010 - 4537200, www.hhsk.nl

Schaal	1:300 / 1:1500	Gewijzigd :	Inl.
Formaat	A3	30-03-2005	RL
Datum	01-10-2004	17-05-2005	RL
Get.	R. van der Loos	15-07-2005	RL
Gezien			
Bestand	MAAS/Versterking profielverloop 30 GR1.dgn	Tek. nr.	
Blad nr.	13		

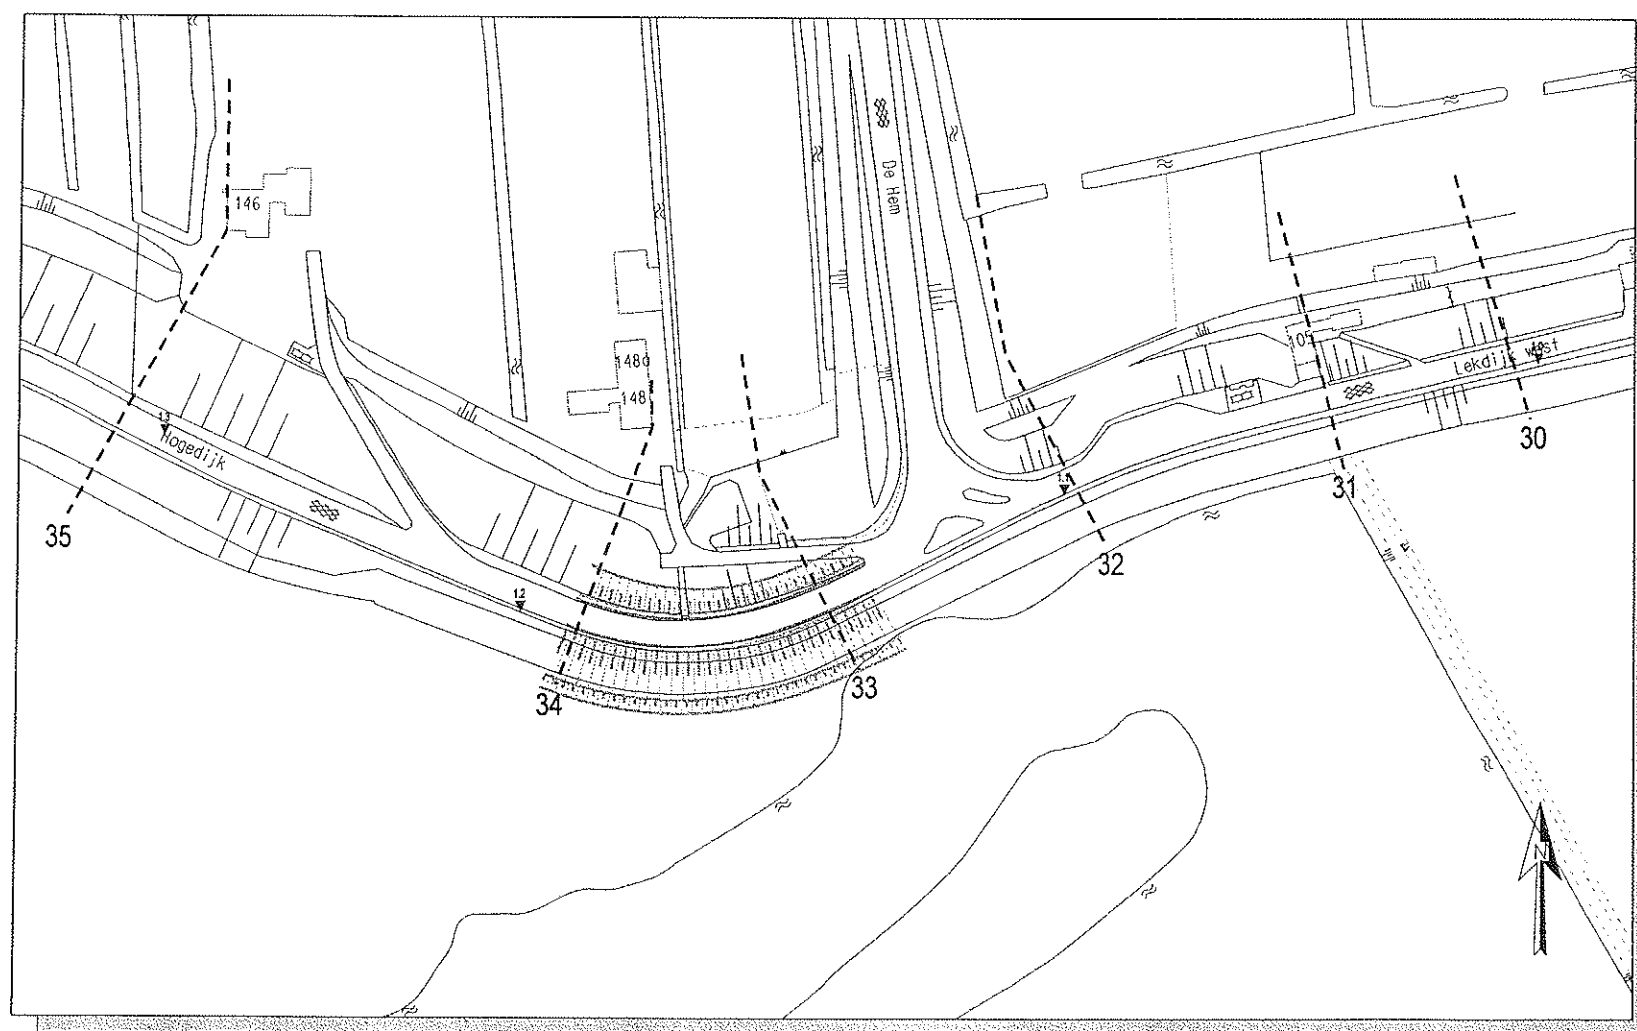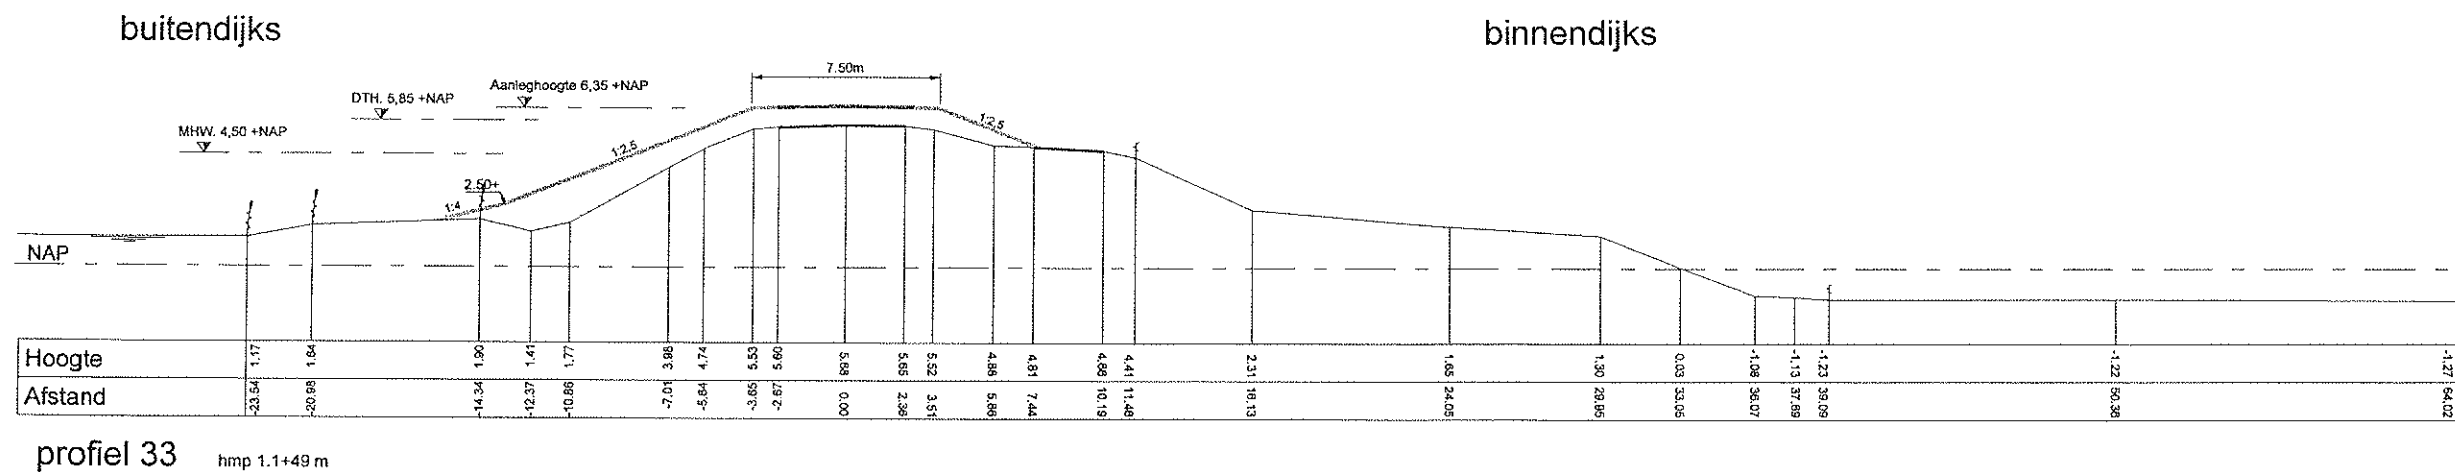

Legenda

	Asfalt
	Nieuw dijkprofiel
	Bestaand dijkprofiel
	Waterpell
	Dijktafelhoogte t.o.v. NAP
	Maatgevend hoogwater t.o.v. NAP
	Raster/haag
	Raster
	Boom
	Gevellijn
	Geleiderail
	Riet

* Opmerking: Maten in meters tenzij anders aangegeven.
Hoogtematen in meters. t.o.v. NAP.


Situatie schaal 1:1500

Dijkversterking Bergambacht - Schoonhoven

Principe-profiel voor traject 1.1+10m - 1.1+90m, vak C2.3



Kruinverhoging

 Hoogheemraadschap van Schieland en de Krimpenerwaard Maasboulevard 123, Postbus 4059 3006AB, Rotterdam Tel. 010 - 4537200, www.hhsk.nl	Schaal	1:300 / 1:1500	Gewijzigd :	Ini.
	Formaat	A3	30-03-2005	RL
	Datum	01-10-2004	17-05-2005	RL
	Get.	R. van der Loos	15-07-2005	RL
	Gezlen			
Bestand	...	...	Tek. nr.	
Blad nr.	15			

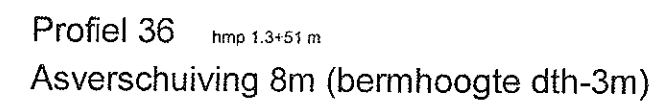


* Opmerking: Maten in meters tenzij anders aangegeven.
Hoogtematen in meters, t.o.v. NAP.

Schaal	1:300 / 1:1500	Gewijzigd :	Int.
Formaat	A3	30-03-2005	RL
Datum	01-10-2004	17-05-2005	RL
Get.	R. van der Loos	15-07-2005	RL
Gezien			
Bestand	...MAG/Inhoud profielen/Chap. 35, CP 2 d. 4pt.		
Blad nr.	16	Tek. nr.	

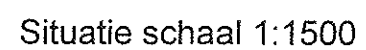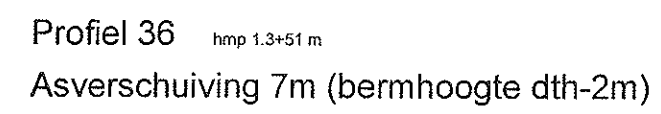


* Opmerking: Maten in meters tenzij anders aangegeven.
Hoogtematen in meters, t.o.v. NAP.

Schaal	1:300 / 1:1500	Gewijzigd :	Int.
Formaat	A3	30-03-2005	RL
Datum	01-10-2004	17-05-2005	RL
Get.	R. van der Loos	15-07-2005	RL
Gezien			
Bestand	...bestanden profaan/loop 30 GRI 2 bgn		
Blad nr.	17	Tek. nr.	

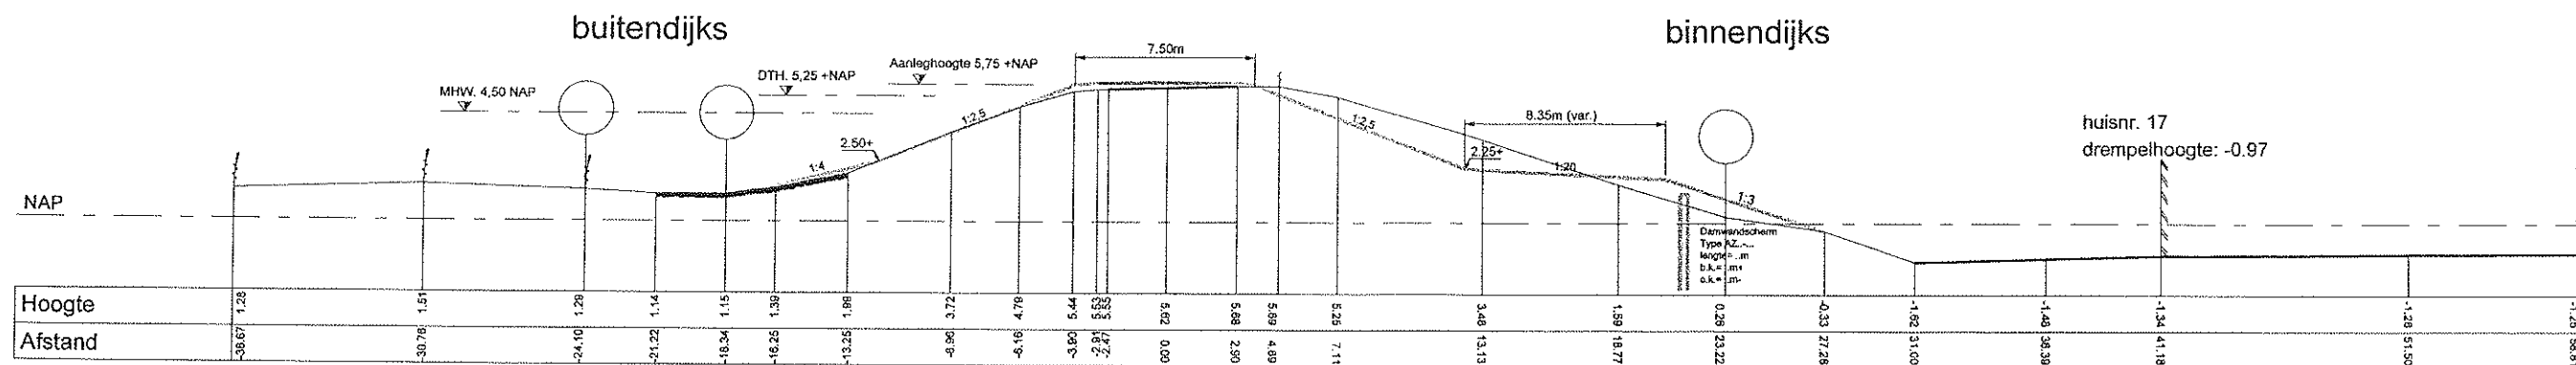

Profiel 36 hmp 1.3+51 m
 Berm lengte, -hoogte vrij te kiezen

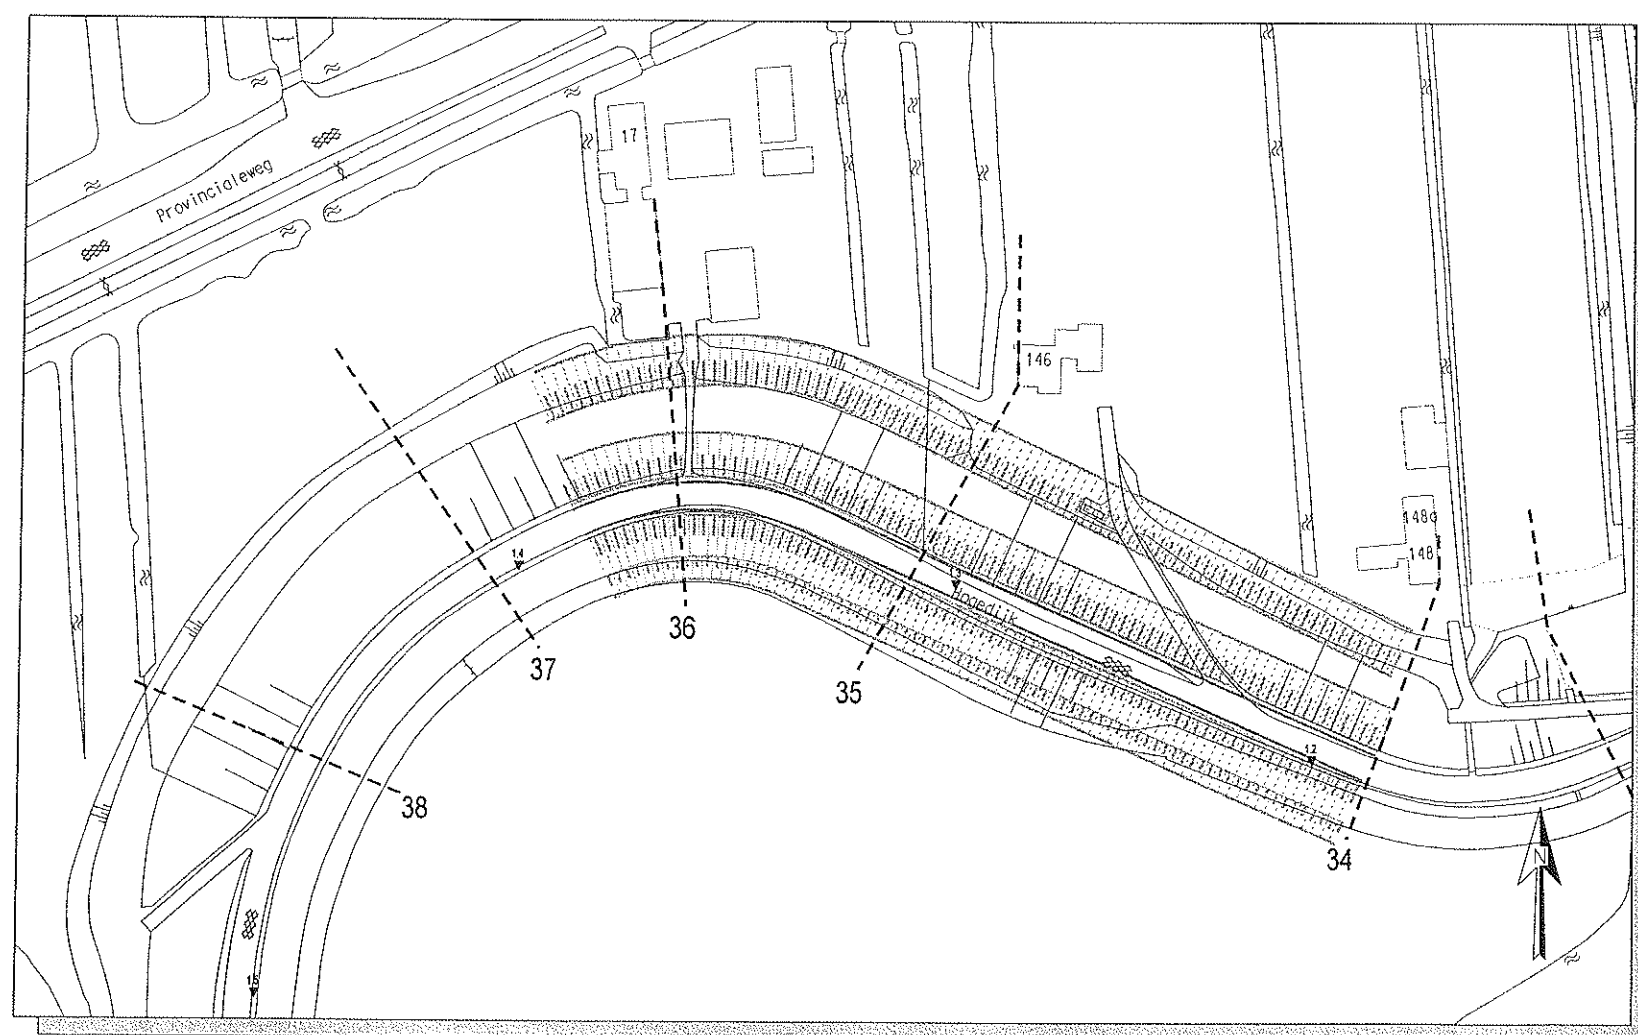

Situatie schaal 1:1500

Legenda

- Asfalt
- Nieuw dijkprofiel
- Bestaand dijkprofiel
- Waterpeil
- Dijktafelhoogte t.o.v. NAP
- Maatgevend hoogwater t.o.v. NAP
- Raster/haag
- Raster
- Boom
- Gevellijn
- Geleideraai
- Riet


* Opmerking: Maten in meters tenzij anders aangegeven.
 Hoogtematen in meters t.o.v. NAP.

Dijkversterking Bergambacht - Schoonhoven

Principe-profiel voor traject 1.1+90m - 1.3+60m, vak C2.4


Oplossing CO2, damwandenscherm in combinatie met grond (binnenzijde)

 Hoogheemraadschap van Schieland en de Krimpenerwaard Maasboulevard 123, Postbus 4059 3006AB, Rotterdam Tel. 010 - 4537200, www.hhsk.nl	Schaal	1:300 / 1:1500	Gewijzigd :	Inl.
	Formaat	A3	30-03-2005	RL
	Datum	01-10-2004	17-05-2005	RL
	Get.	R. van der Loos	15-07-2005	RL
	Gezien			
Bestand	... (naam van de projectleider)			
Blad nr.	18	Tek. nr.		

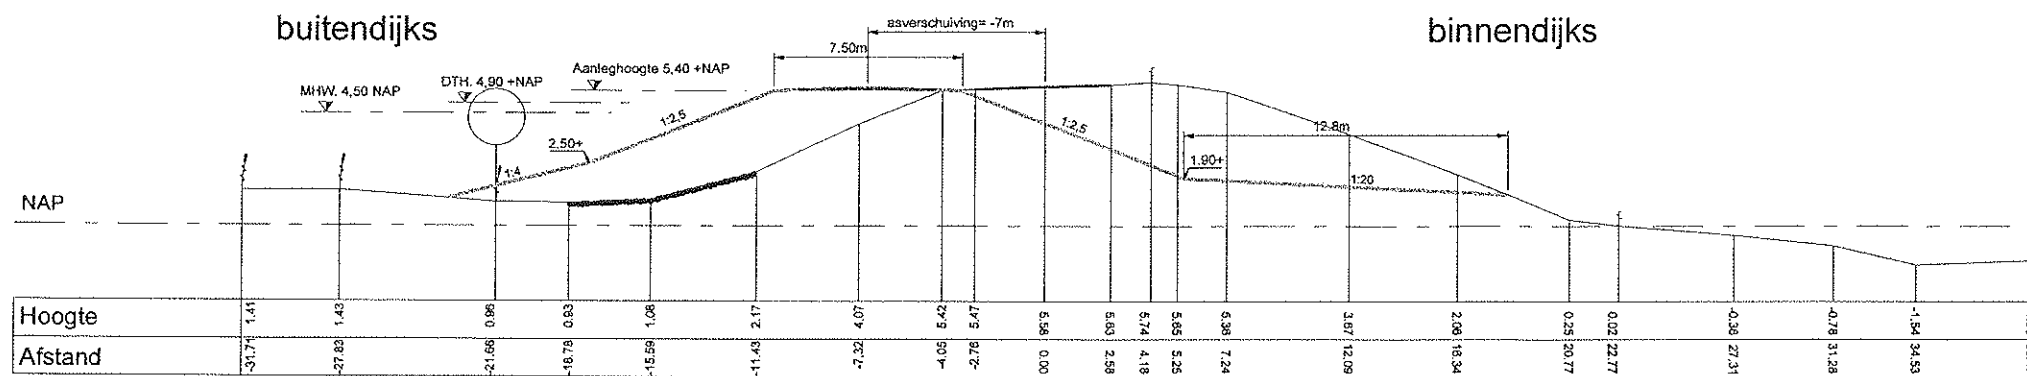

Profiel 38 hmp 1,4+36 m

Asverschuiving 7m (bermhoogte dth-3m)

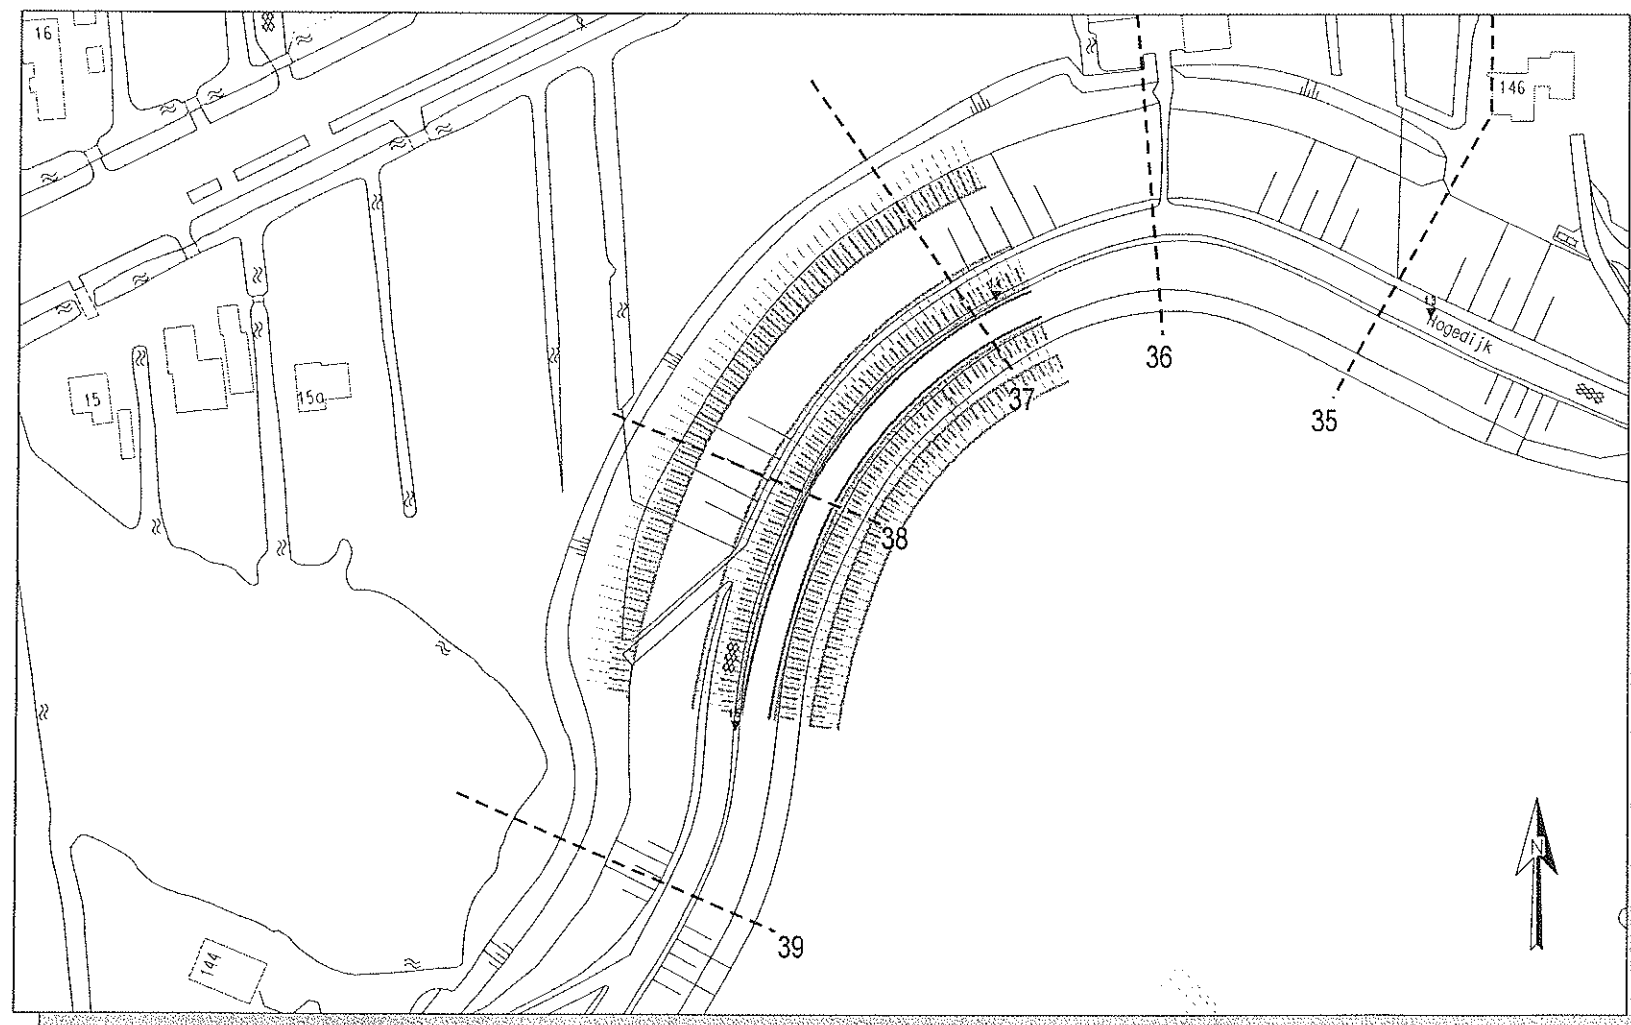

Situatie schaal 1:1500

Legenda

	Asfalt
	Nieuw dijkprofiel
	Bestaand dijkprofiel
	Waterpeil
	Dijktafelhoogte t.o.v. NAP
	Maatgevend hoogwater t.o.v. NAP
	Raster/haag
	Raster
	Boom
	Gevelijn
	Geleiderail
	Riet



* Opmerking: Maten in meters tenzij anders aangegeven.
Hoogtematen in meters, t.o.v. NAP.

Dijkversterking Bergambacht - Schoonhoven

Principe-profiel voor traject 1.3+60m - 1.5+00m, vak C2.5

Oplossing GR1, verzwaring naar buitenzijde

 Hoogheemraadschap van Schieland en de Krimpenerwaard Maasboulevard 123, Postbus 4059 3006AB, Rotterdam Tel. 010 - 4537200, www.hhsk.nl	Schaal	1:300 / 1:1500	Gewijzigd :	Inf
	Formaat	A3	30-03-2005	RL
	Datum	01-10-2004	17-05-2005	RL
	Get.	R. van der Loos	15-07-2005	RL
	Gezien			
	Bestand	...vaststelling profielverhoging 38 GR1.dgn		
	Blad nr.	19	Tek. nr.	

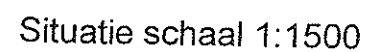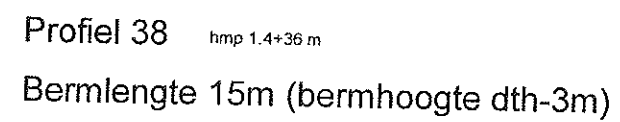


	Asfalt
	Nieuw dijkprofiel
	Bestaand dijkprofiel
	Waterpeil
	Dijktafelhoogte t.o.v. NAP
	Maatgevend hoogwater t.o.v. NAP
	Raster/haag
	Raster
	Boom
	Gevellijn
	Geleiderail
	Riet

* Opmerking: Maten in meters tenzij anders aangegeven.
Hoogtematen in meters, t.o.v. NAP.




Hoogheemraadschap van
Schieland en de Krimpenerwaard
Maasboulevard 123, Postbus 4059
3006AB, Rotterdam
Tel. 030 - 4537200, www.hhsk.nl

Schaal	1:300 / 1:1500	Gewijzigd :	Int.
Formaat	A3	30-03-2005	RL
Datum	01-10-2004	17-05-2005	RL
Get.	R. van der Loos	15-07-2005	RL
Gezien			
Bestand	...BASTIN/proc. prof.verbod 18 OKL.dgn		
Blad nr.	20	Tek. nr.	

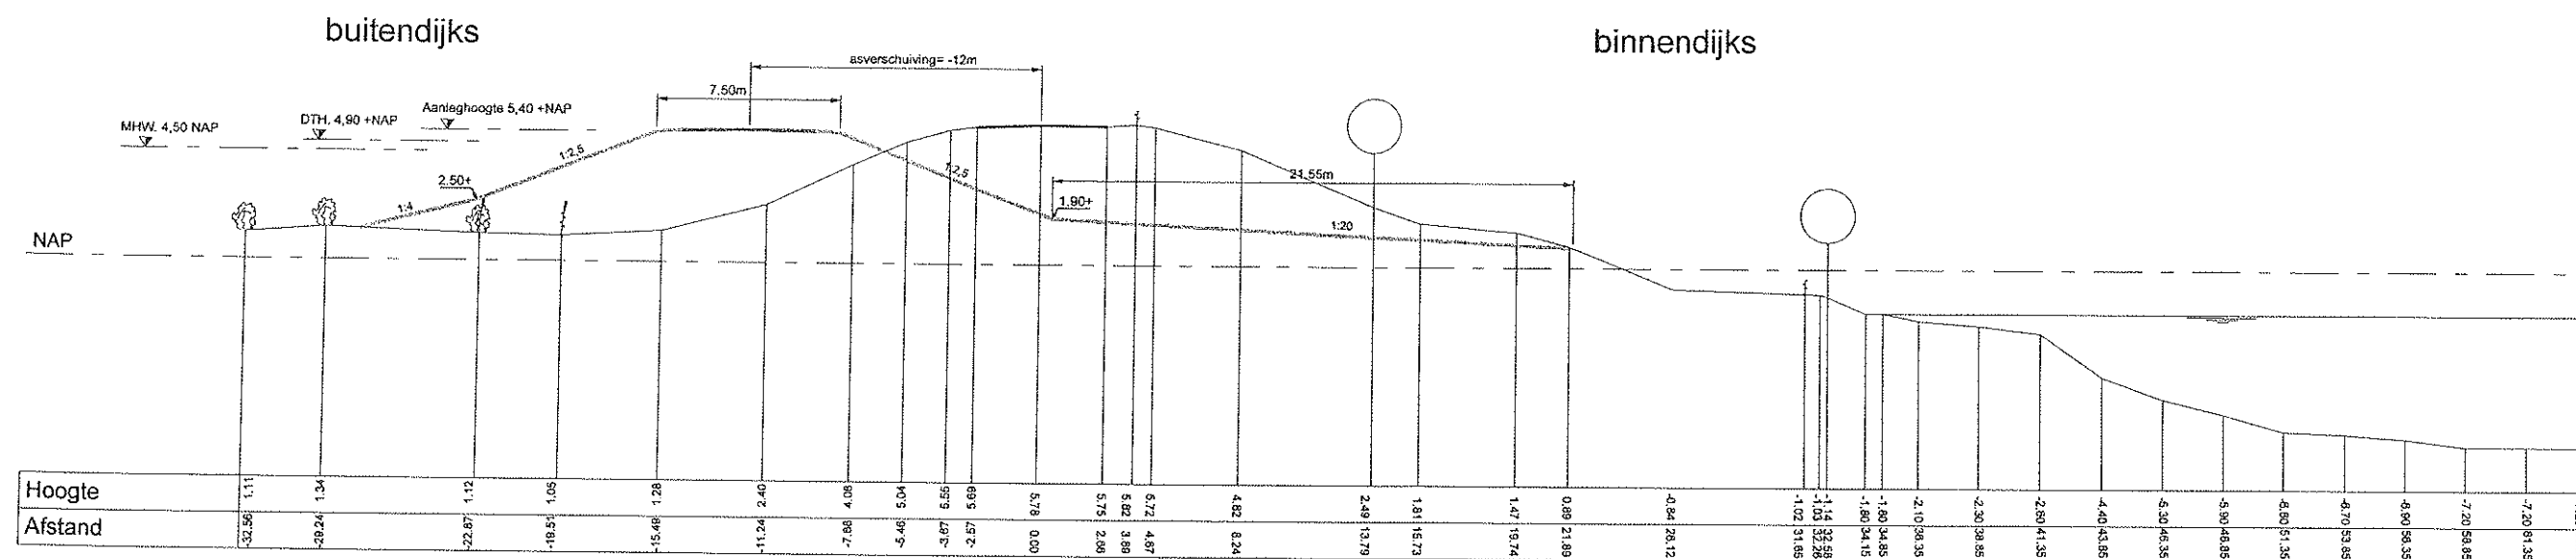

Profiel 39 hmp 1.5+35 m
Asverschuiving 12m (bermhoogte dth-3m)

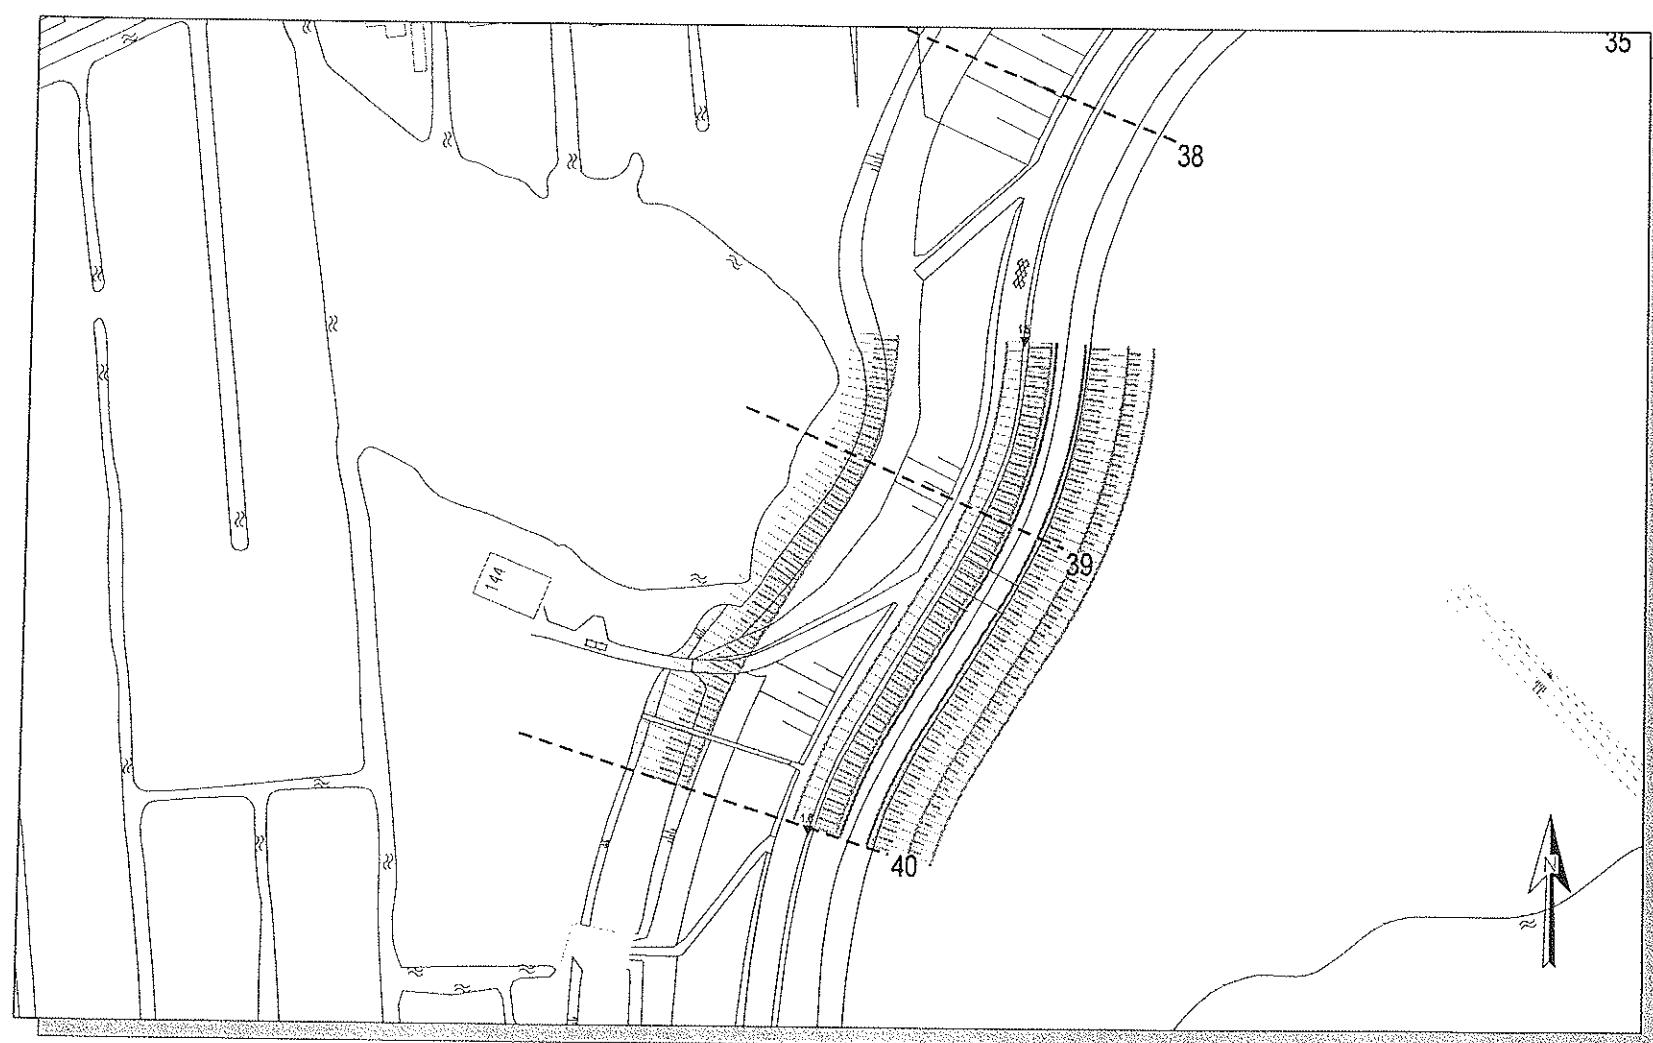

Situatie schaal 1:1500

Legenda

- Asfalt
- Nieuw dijkprofiel
- Bestaand dijkprofiel
- Waterpeil
- DTH
- MHW
- Raster/haag
- Raster
- Boom
- Gevellijn
- Geleiderall
- Riet

* Opmerking: Maten in meters tenzij anders aangegeven.
Hoogtematen in meters t.o.v. NAP.

Dijkversterking Bergambacht - Schoonhoven



Principe-profiel voor traject 1.5+00m - 1.6+00m, vak C2.6

Oplossing GR1, buitenwaartse grondoplossing




Hoogheemraadschap van
Schieland en de Krimpenerwaard
Maasboulevard 123, Postbus 4059
3006AB, Rotterdam
Tel. 010 - 4537200, www.hhsk.nl

Schaal	1:300 / 1:1500	Gewijzigd	Inf.
Formaat	A3	30-03-2005	RL
Datum	01-10-2004	17-05-2005	RL
Get.	R. van der Loos	15-07-2005	RL
Gezien			
Bestand	...		
Blad nr.	21	Tek. nr.	

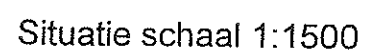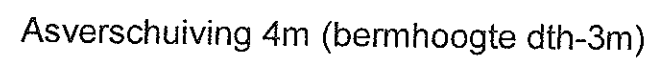


* Opmerking: Maten in meters tenzij anders aangegeven.
Hoogtematen in meters, t.o.v. NAP.

Schaal	1:300 / 1:1500	Gewijzigd :	Int
Formaat	A3	30-03-2005	RL
Datum	01-10-2004	17-05-2005	RL
Get.	R. van der Loos	15-07-2005	RL
Gezien			
Bestand	...aansluitende profienbepaling op GfL doen		
Blad nr.	25	Tek. nr.	

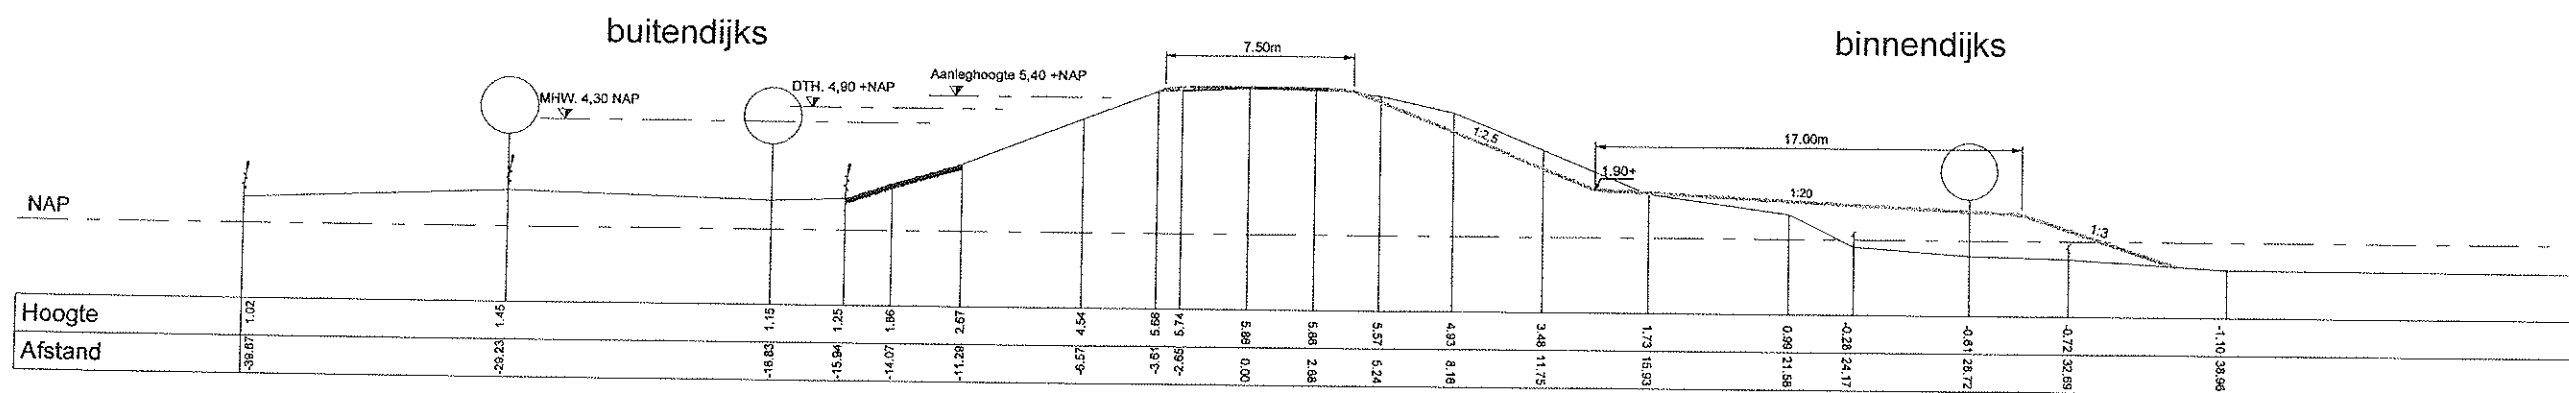

Profiel 40 hmp 1.6+4 m
 Berm lengte 17m (bermhoogte dth-3m)

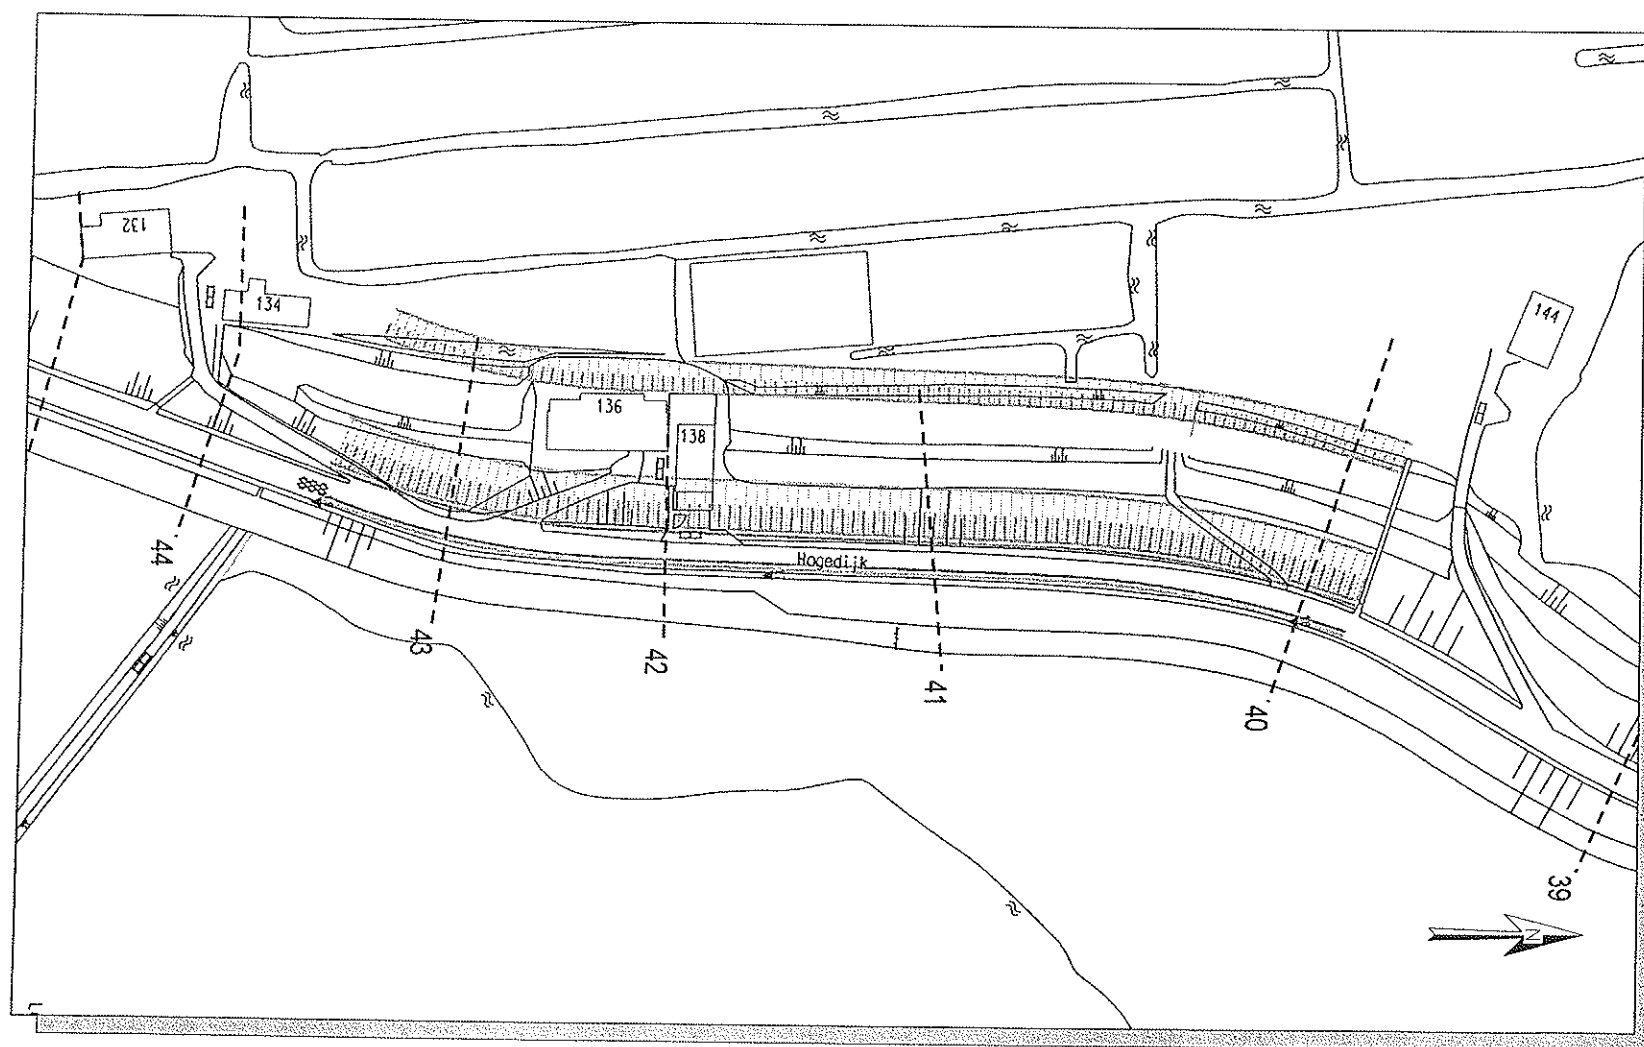

Situatie schaal 1:1500

Legenda

- Asphalt
- Nieuw dijkprofiel
- Bestaand dijkprofiel
- Waterpeil
- DTH Dijktafelhoogte t.o.v. NAP
- MHW Maatgevend hoogwater t.o.v. NAP
- Raster/haag
- Raster
- Boom
- Gevelijn
- Gefelderall
- Riet

* Opmerking: Maten in meters tenzij anders aangegeven.
 Hoogtematen in meters t.o.v. NAP.

Dijkversterking Bergambacht - Schoonhoven


Principe-profiel voor traject 1.6+00m - 1.8+00m, vak C2.7

Oplossing GR2, verzwaring naar binnenzijde




Hoogheemraadschap van
 Schieland en de Krimpenerwaard
 Maasboulevard 123, Postbus 4059
 3006AB, Rotterdam
 Tel. 010 - 4537200, www.hhsk.nl

Schaal	1:300 / 1:1500	Gewijzigd :	Inl.
Formaat	A3	30-03-2005	RL
Datum	01-10-2004	17-05-2005	RL
Get.	R. van der Loos	15-07-2005	RL
Gezien			
Bestand	...NAP/Principe-profiel/traject 1.6-1.8+00m		
Blad nr.	26	Tek. nr.	

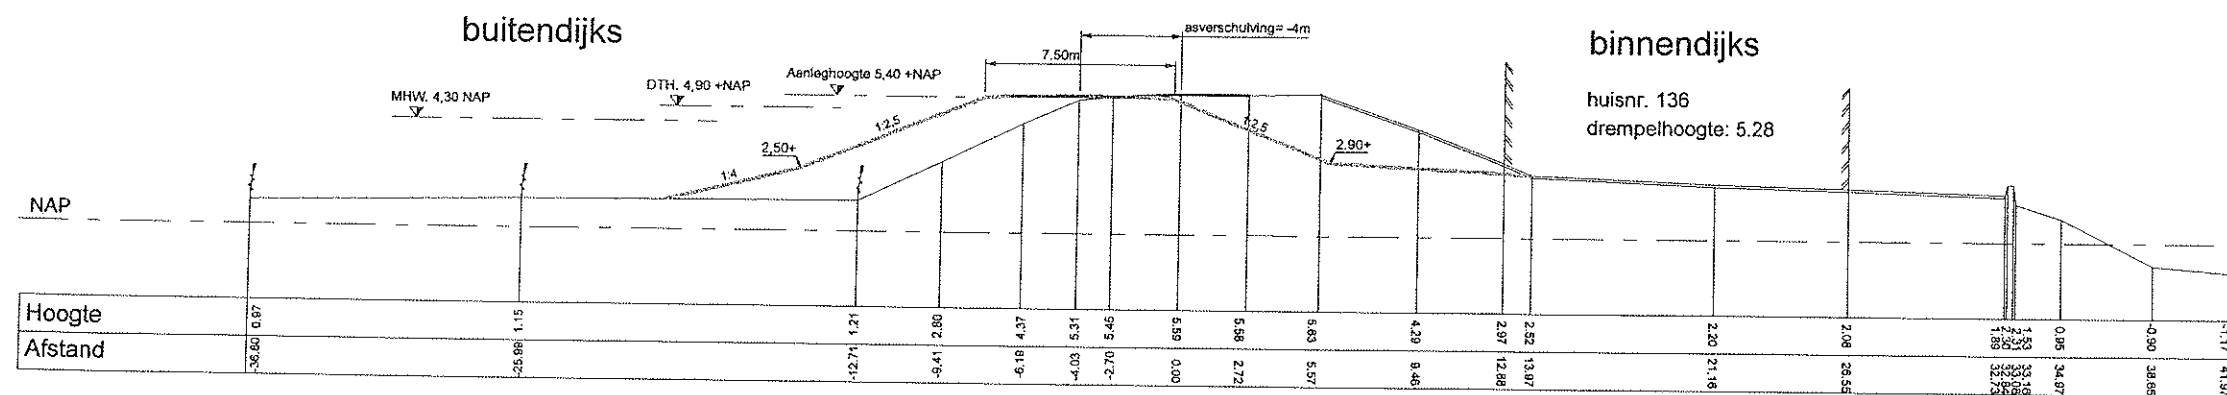

Profiel 42 hmp 1.7+21 m

Asverschuiving 4m (berm aansluiten op huidige berm dth-2m)

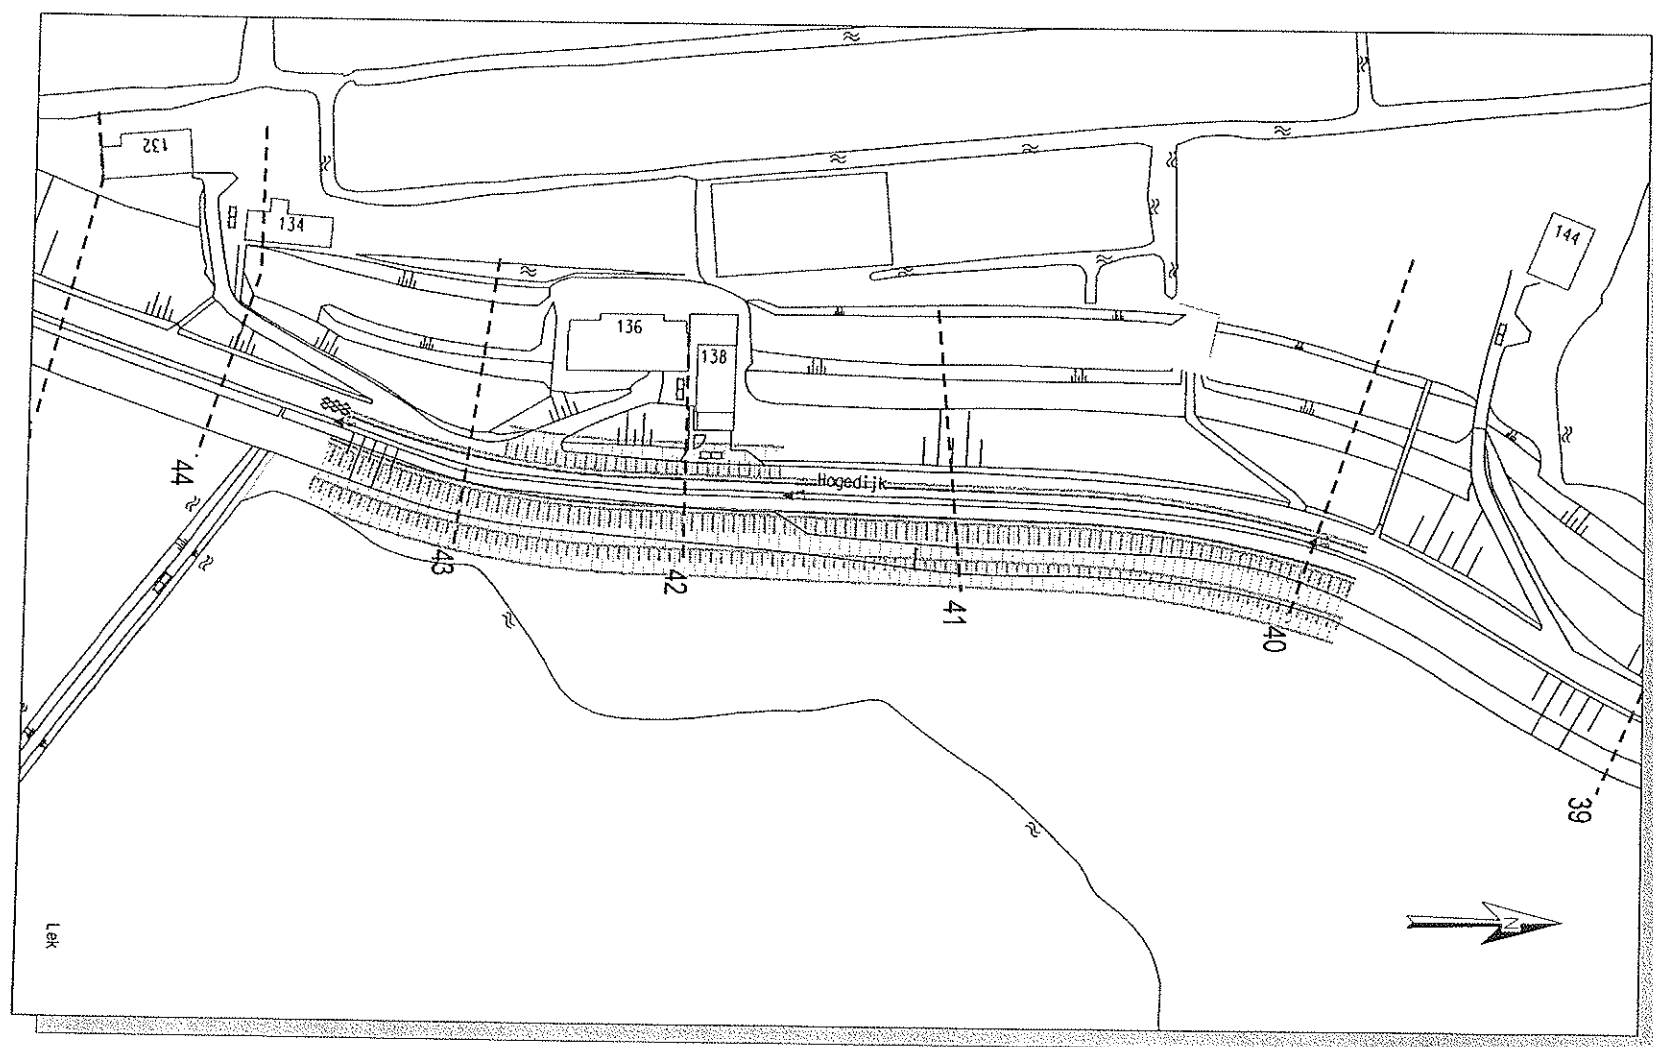

Situatie schaal 1:1500

Legenda

- Asfalt
- Nieuw dijkprofiel
- Bestaand dijkprofiel
- Waterpeil
- DTH
- MHW
- Raster/haag
- Raster
- Boom
- Gevellijn
- Geleiderall
- Riet

* Opmerking: Maten in meters tenzij anders aangegeven.
Hoogtematen in meters. L.o.v. NAP.

Dijkversterking Bergambacht - Schoonhoven


Principe-profiel voor traject 1.7+00m - 1.8+00m, vak C2.7

Oplossing GR1, verzwaring naar buitenzijde




Hoogheemraadschap van
Schieland en de Krimpenerwaard
Maasboulevard 123, Postbus 4059
3006AB, Rotterdam
Tel. 010 - 4537200, www.hhsk.nl

Schaal	1:300 / 1:1500	Gewijzigd :	Int.
Formaat	A3	15-07-2005	RL
Datum	17-05-2005		
Get.	R. van der Loos		
Gezien			
Bestand	...WASSINGHOPE profielen/2005 02 C2.7.dgn		
Blad nr.	27	Tek. nr.	

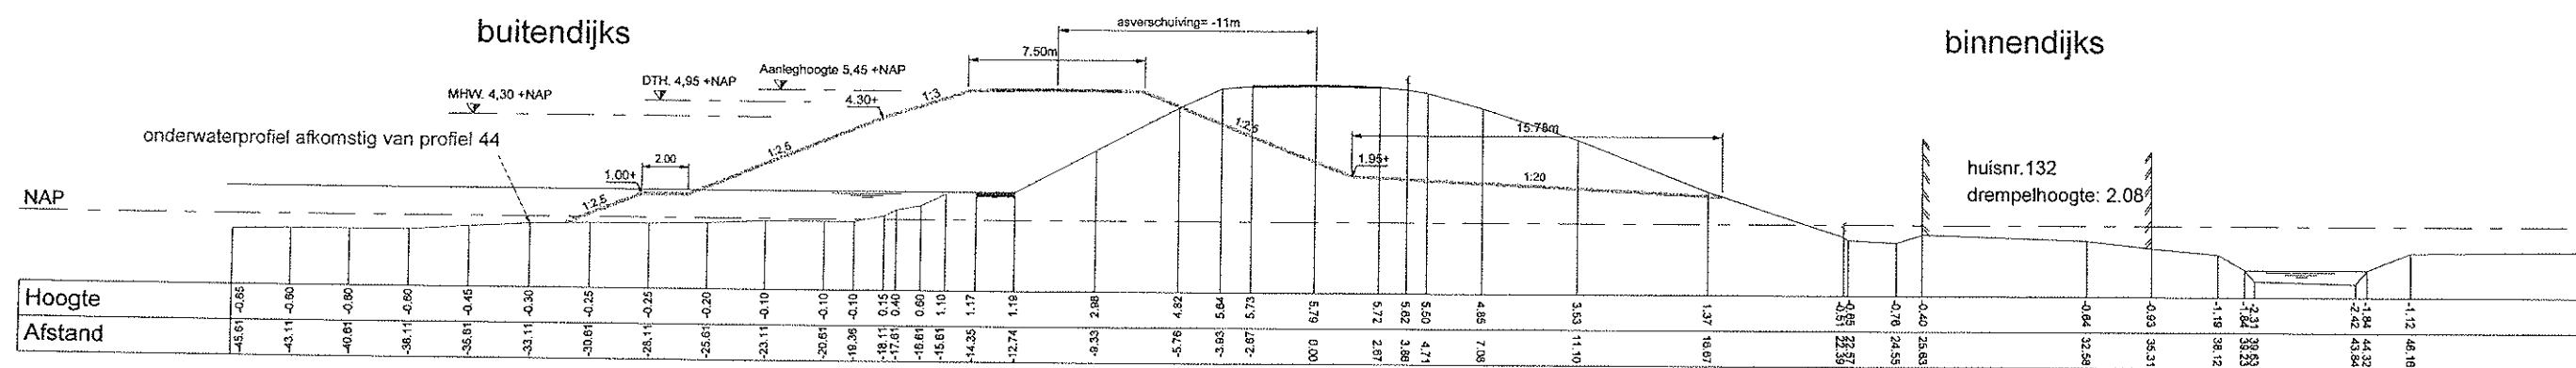

Profiel 45 hmp 1.8+56 m
Asverschuiving 11m (bermhoogte dth-3m)

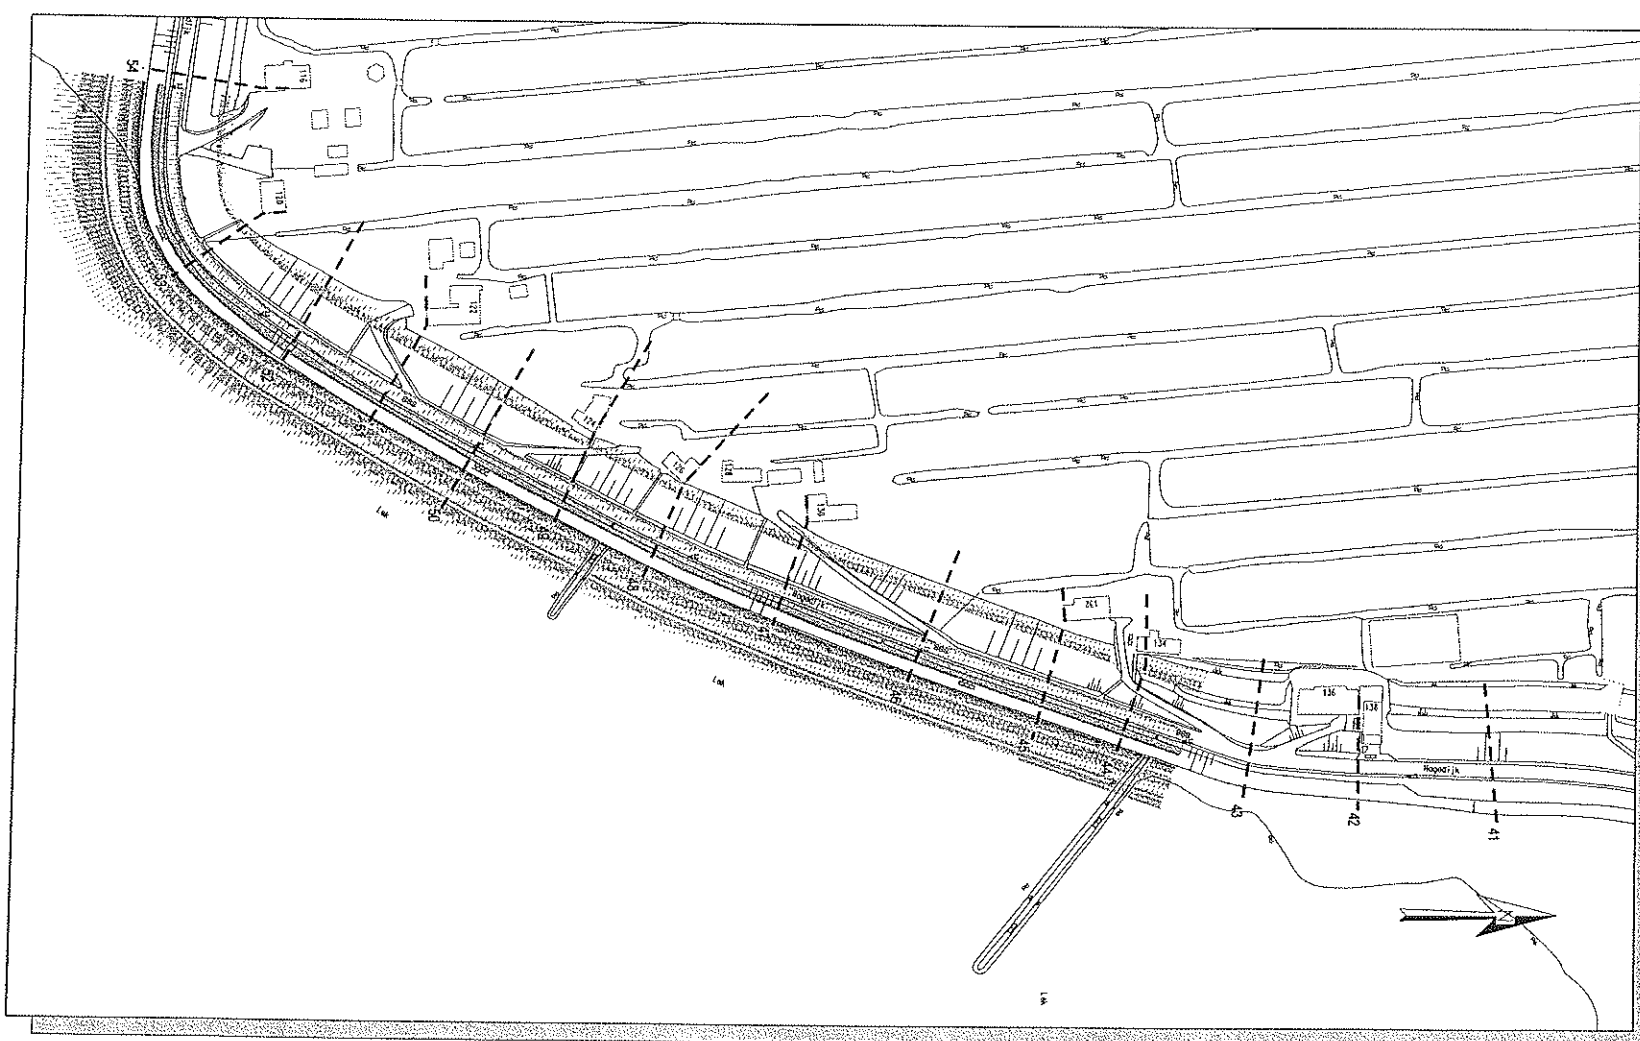

Situatie schaal 1:3000

Legenda


- Asfalt
- Nieuw dijkprofiel
- Bestaand dijkprofiel
- Waterpeil
- DTH
- MHW
- Raster/haag
- Raster
- Boom
- Gevellijn
- Geleiderall
- Riet

* Opmerking: Maten in meters tenzij anders aangegeven.
Hoogtematen in meters t.o.v. NAP.

Dijkversterking Bergambacht - Schoonhoven


Principe-profiel voor traject 1.8+00m - 2.3+00m, vak C3

Oplossing GR1, verzwaring naar buitenzijde

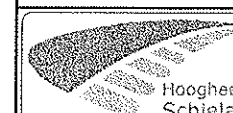


Hoogheemraadschap van
Schieland en de Krimpenerwaard
Maasboulevard 123, Postbus 4059
3006AB, Rotterdam
Tel. 010 - 4537200, www.hhsk.nl

Schaal	1:300 / 1:3000	Gewijzigd	Inl.
Formaat	A3	30-03-2005	RL
Datum	01-10-2004	26-05-2005	RL
Get.	R. van der Loos		
Gezien			
Bestand	... (naam van het project) ...	Tek. nr.	
Blad nr.	29		

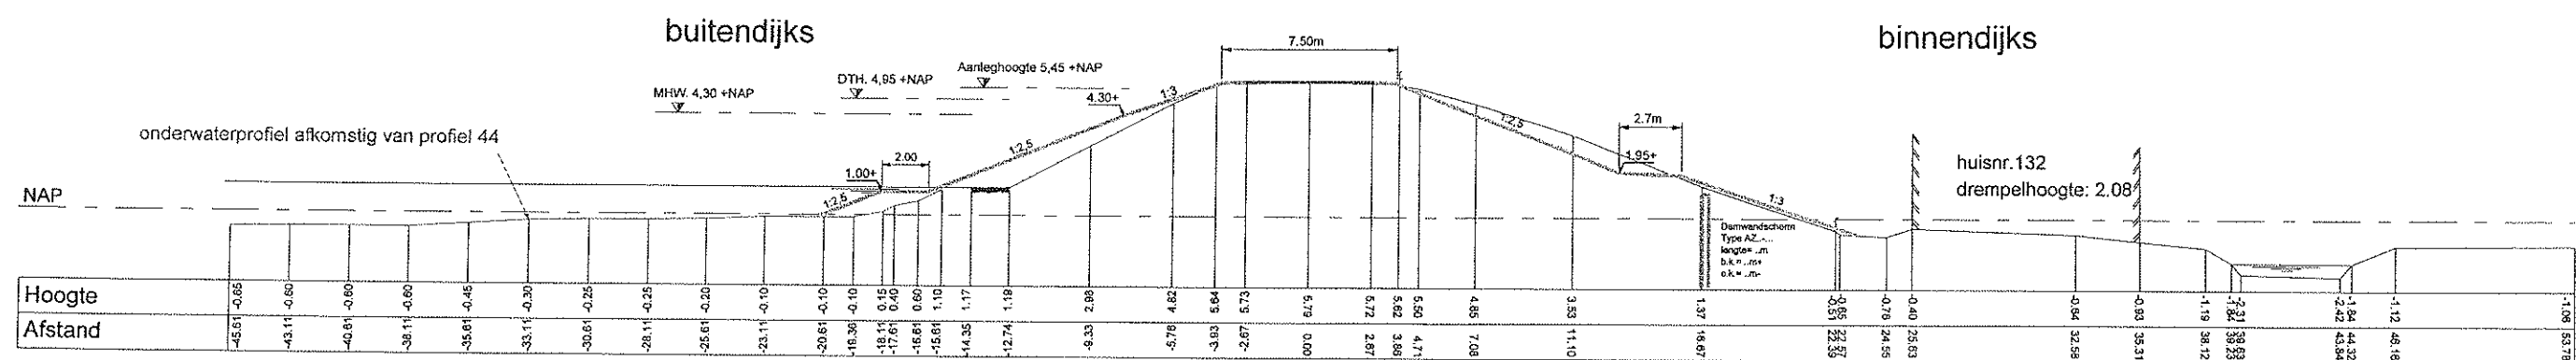

Profiel 45 hmp 1.8+56 m
 Berm lengte vrij te kiezen, bermhoogte dth-3m

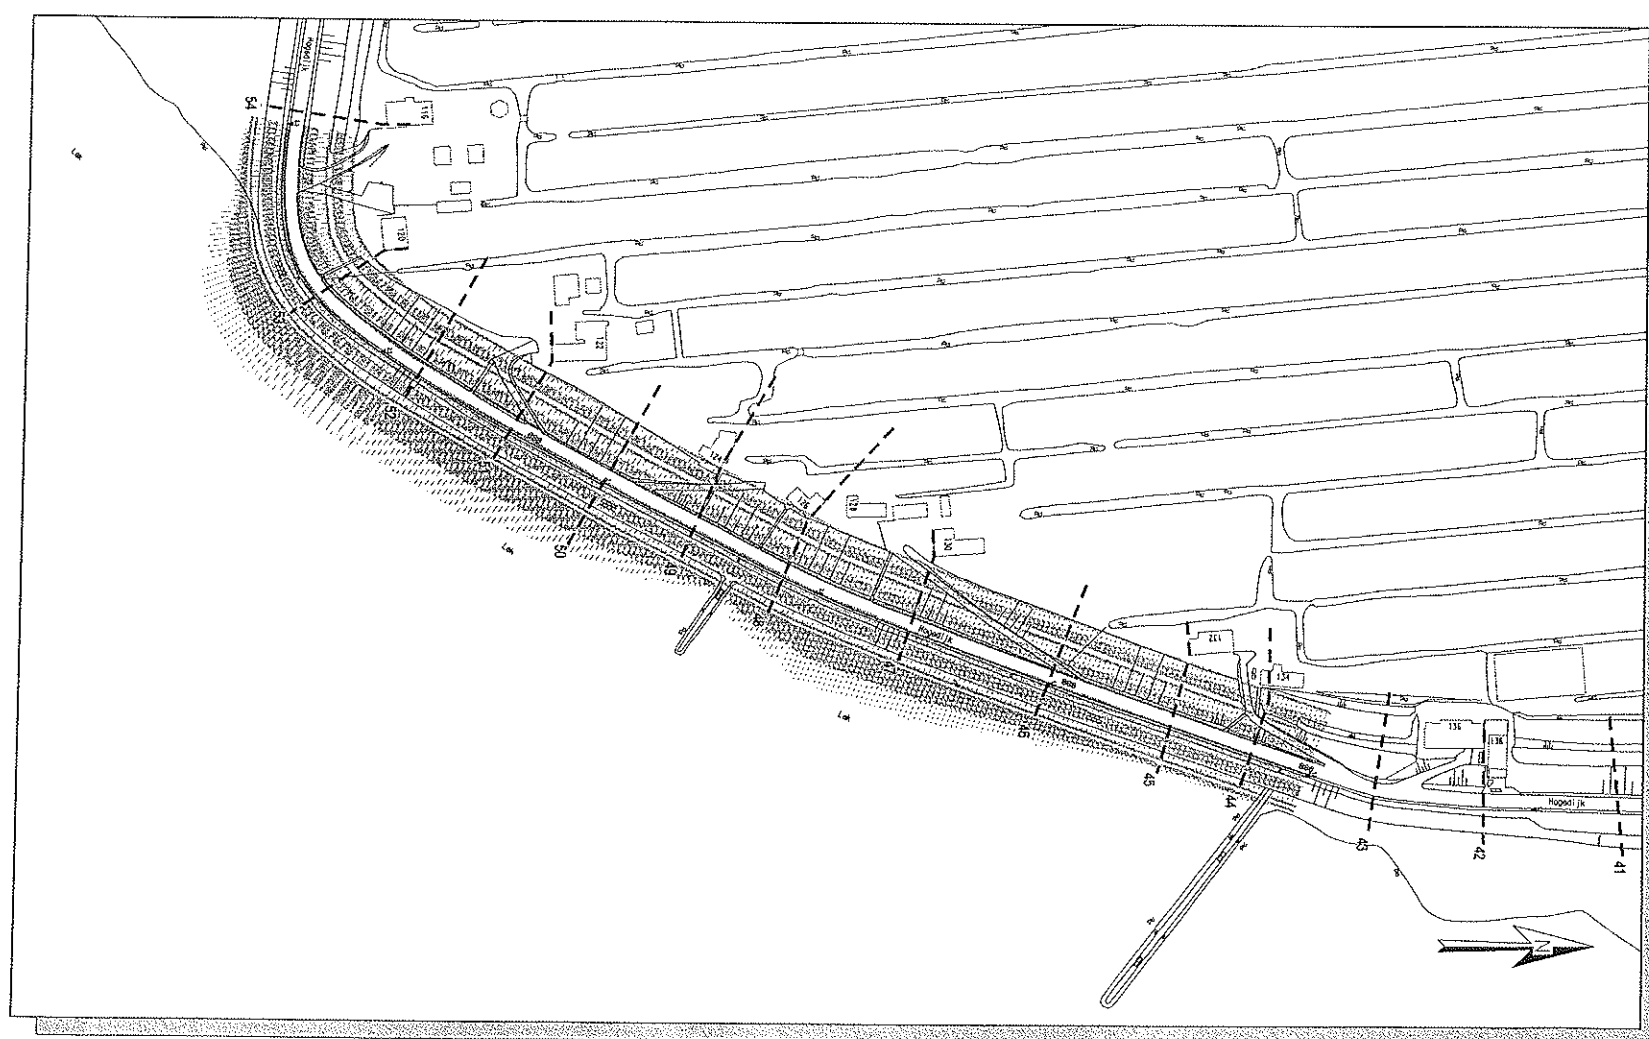

Situatie schaal 1:3000


Legenda

- Asfalt
- Nieuw dijkeprofiel
- Bestaand dijkeprofiel
- Waterpeil
- DTH
- MHW
- 0
- Raster
- Boom
- Gevellijn
- Geleiderail
- Riet


* Opmerking: Maten in meters tenzij anders aangegeven.
 Hoogtematen in meters, t.o.v. NAP.

Dijkversterking Bergambacht - Schoonhoven			
Principe-profiel voor traject 1.8+00m - 2.3+00m, vak C3			
Oplossing CO2, damwandscherm in combinatie met grond (binnenwaarts)			
 Hoogheemraadschap van Schieland en de Krimpenerwaard Maasboulevard 123, Postbus 4059 3006AB, Rotterdam Tel. 010 - 4537200, www.hhsk.nl	Schaal	1:300 / 1:3000	Gewijzigd :
	Formaat	A3	30-03-2005
	Datum	01-10-2004	17-05-2005
	Get.	R. van der Loos	
	Gezien		
Bestand	...		
Blad nr.	30	Tek. nr.	

binnendijks

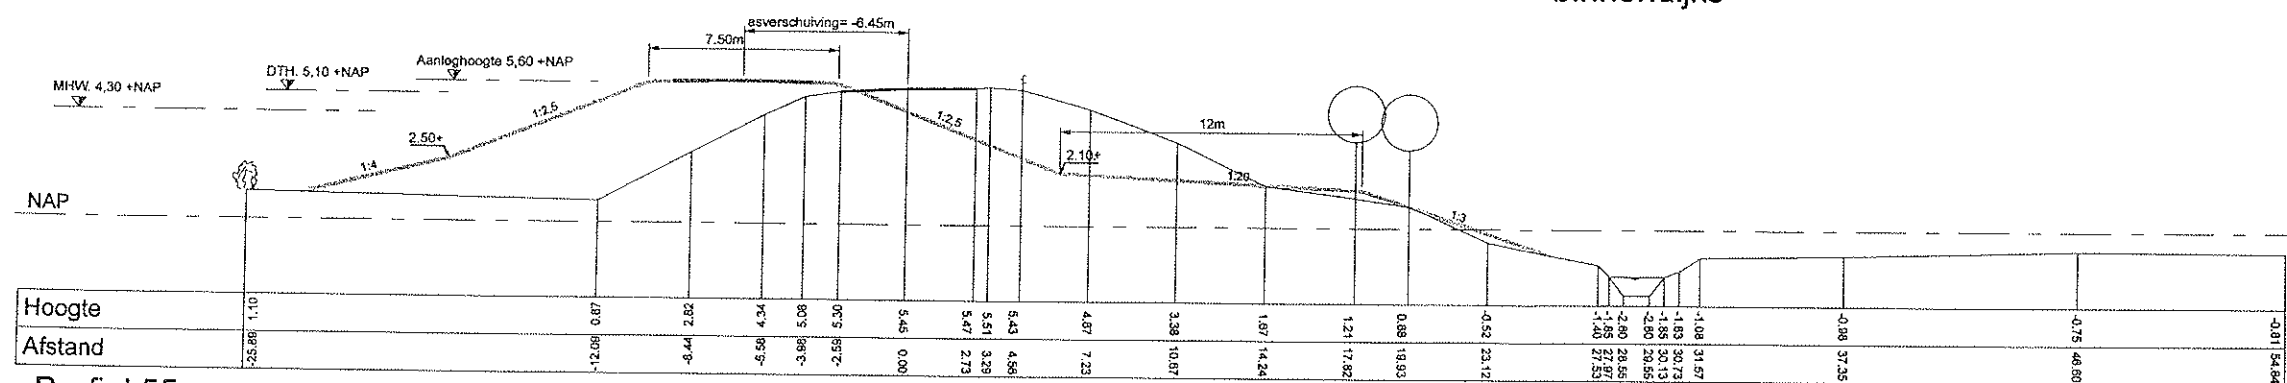

Profiel 55 hmp 2.3+62 m
Bermlengte 12m (bermhoogte dth-3m)

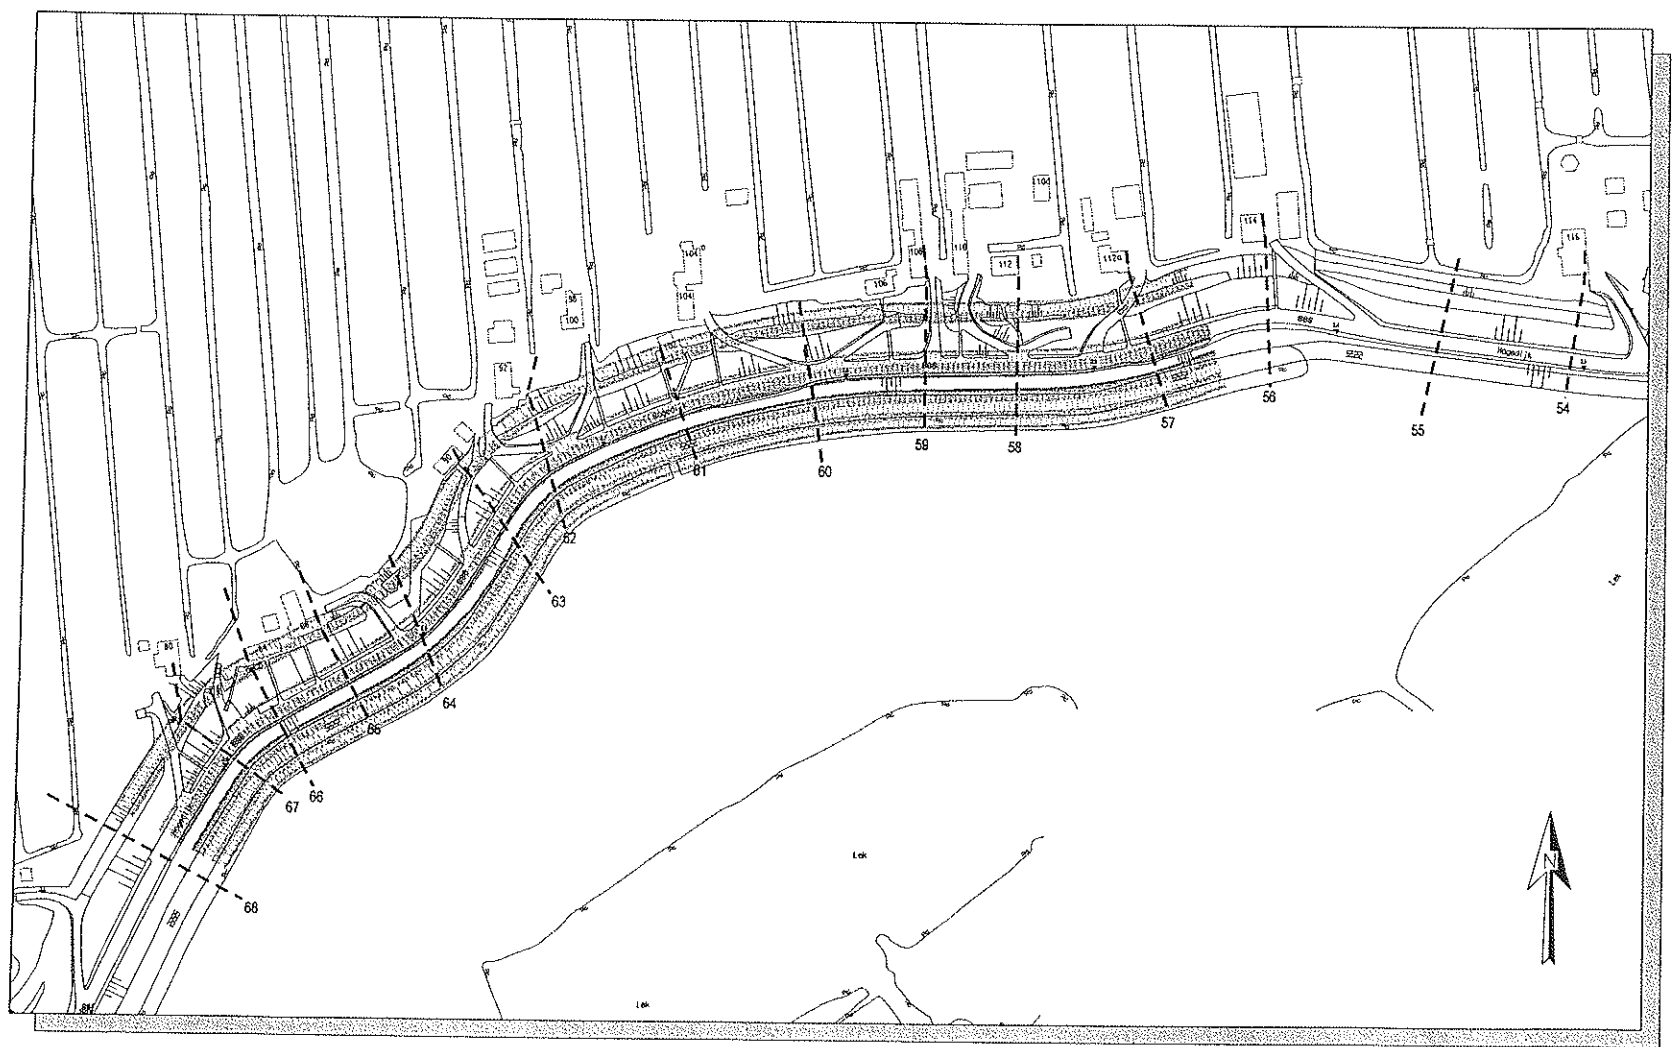

Situatie schaal 1:3000

Legenda

- | | |
|---|---------------------------------|
|  | Asfalt |
|  | Nieuw dijkprofiel |
|  | Bestaand dijkprofiel |
|  | Waterpeil |
|  | Dijktafelhoogte t.o.v. NAP |
|  | Maatgevend hoogwater t.o.v. NAP |
|  | Raster/haag |
|  | Raster |
|  | Boom |
|  | Gevellijn |
|  | Geleiderafl |
|  | Riet |

* Opmerking: Maten in meters tenzij anders aangegeven.
Hoogtematen in meters. t.o.v. NAP.

Dijkversterking Bergambacht - Schoonhoven

Principe-profiel voor traject 2.4+30m - 2.9+50m, vak C4.1



Oplossing GR1 verzwaring naar buitenzijde



Hoogheemraadschap van
Schieland en de Krimpenerwaard
Maasboulevard 123, Postbus 4059
3006AB, Rotterdam
Tel. 010 - 4537200, www.hhsk.nl

Schaai	1:300 / 1:3000	Gewijzigd :	Inl.
Formaat	A3	30-03-2005	RL
Datum	01-10-2004	17-05-2005	RL
Get.	R. van der Loos	15-07-2005	RL
Gezien			
Bestand	...KAS/Procedu profenw/26 56 Gebru		
Blad nr.	31	Tek. nr.	


binnendijks

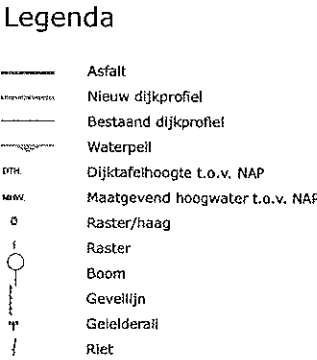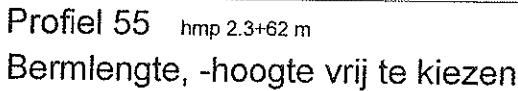

* Opmerking: Maten in meters tenzij anders aangegeven.
Hoogtematen in meters. t.o.v. NAP.

Principe-profiel voor traject 2.3+00m - 2.9+50m, vak C4.1



Oplossing CO1, damwandscherm in combinatie met grond (buitenwaarts)

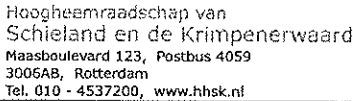

Schaal	1:300 / 1:3000	Gewijzigd :	Inf.
Formaat	A3	30-03-2005	RL
Datum	01-10-2004	17-05-2005	RL
Get.	R. van der Loos	15-07-2005	RL
Gezien			
Bestand	...BAG\mvdg\profiel\135 3321.dwg		
Blad nr.	33	Tek. nr.	

Situatie schaal 1:3000

binnendijks

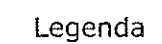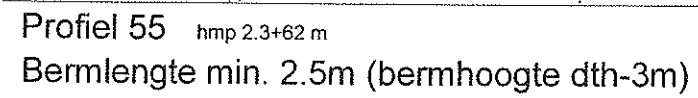


- | | |
|---|---------------------------------|
|  | Asfalt |
|  | Nieuw dijkprofiel |
|  | Bestaand dijkprofiel |
|  | Waterpeil |
|  | Dijktafel(hoogte t.o.v. NAP |
|  | Maatgevend hoogwater t.o.v. NAP |
|  | Raster/haag |
|  | Raster |
|  | Boom |
|  | Gevellijn |
|  | Geleiderail |
|  | Riet |

* Opmerking: Maten in meters tenzij anders aangegeven.
Hoogtematen in meters, t.o.v. NAP.

Dijkversterking Bergambacht - Schoonhoven

Principe-profiel voor traject 2.3+00m - 2.9+50m, vak C4.1

Oplossing CO2, damwandscherm in combinatie met grond (binnenwaarts)

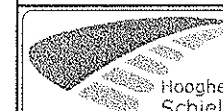


Hoogheemraadschap van
Schieland en de Krimpenerwaard
Maasboulevard 123, Postbus 4059
3006AB, Rotterdam
Tel. 010 - 4537200, www.hhsk.nl

Schaal	1:300 / 1:3000	Gewijzigd :	Inl.
Formaat	A3	30-03-2005	RL
Datum	01-10-2004	17-05-2005	RL
Get.	R. van der Loos	15-07-2005	RL
Gezlen			
Bestand	...NA5\in\rijpe profielen\Zmp 16 032.dgn		
Blad nr.	34	Tek. nr.	


Situatie schaal 1:3000

buitendijks

binnendijks

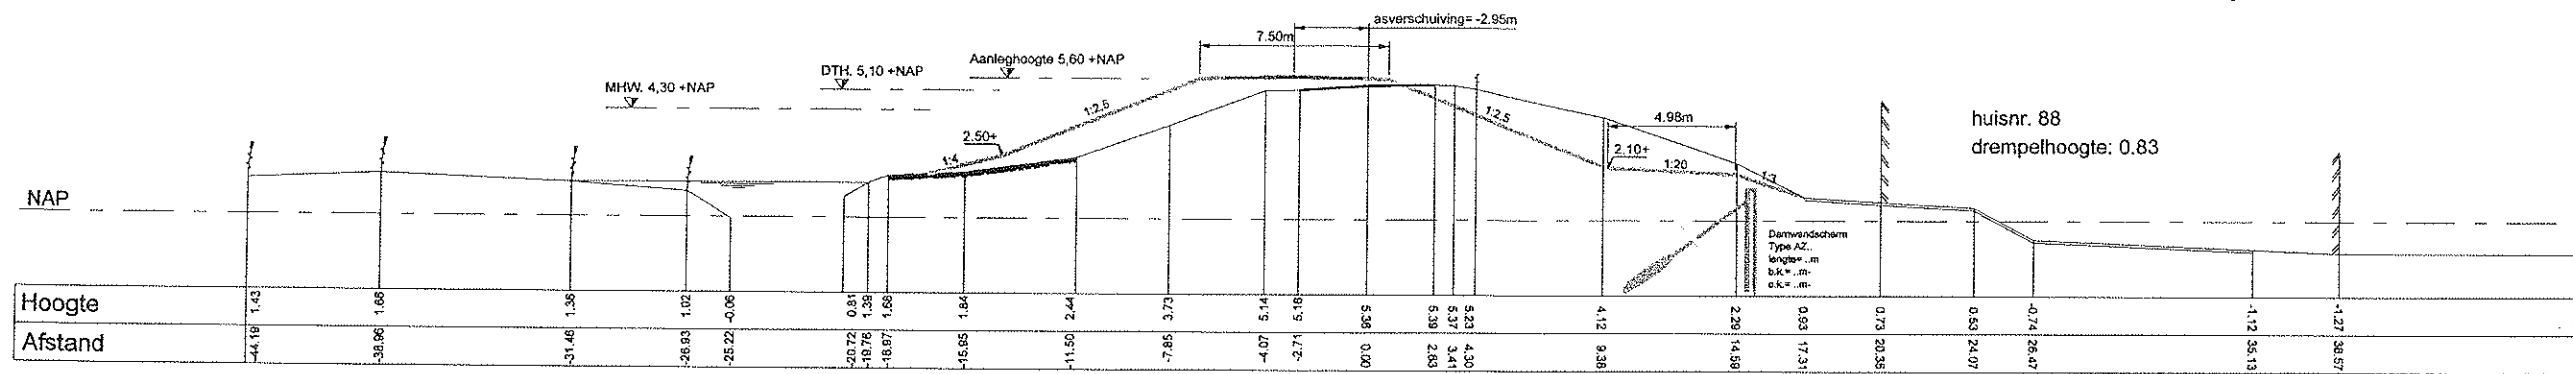

Profiel 65 hmp 2.8+15 m

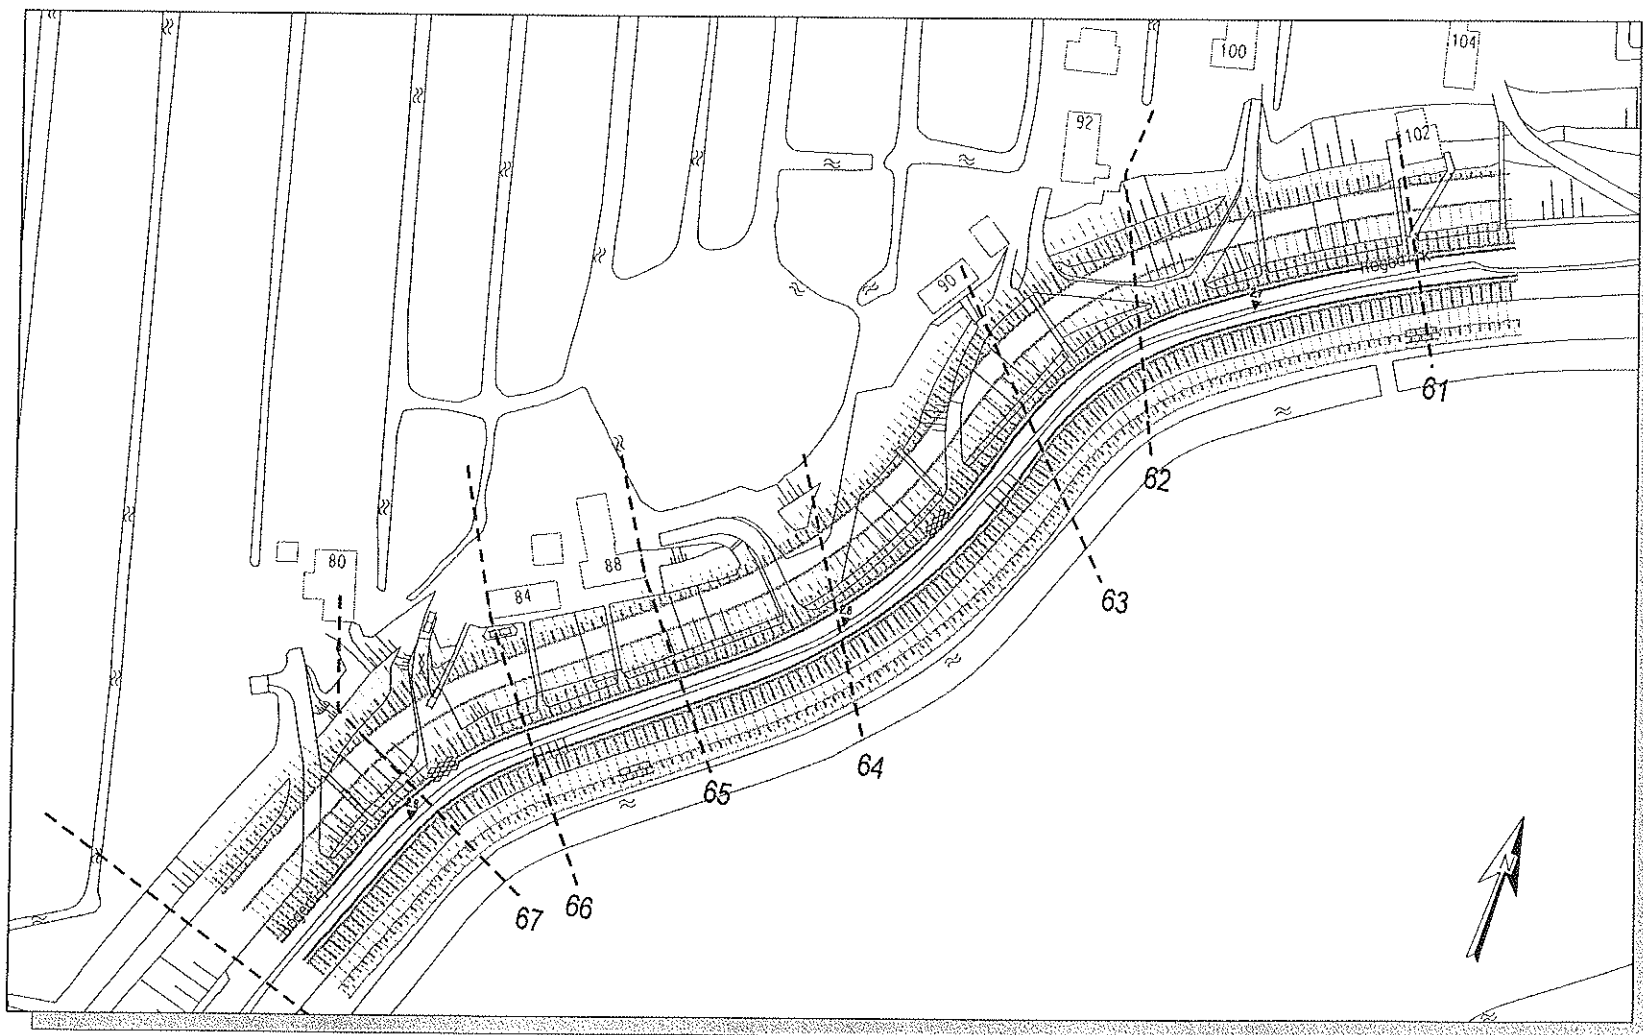

Situatie schaal 1:3000

Legenda

- Asfalt
- Nieuw dijkprofiel
- Bestaand dijkprofiel
- Waterpeil
- Dijktafelhoogte t.o.v. NAP
- Maatgevend hoogwater t.o.v. NAP
- Raster/haag
- Raster
- Boom
- Gevellijn
- Geleiderall
- Riet

* Opmerking: Maten in meters tenzij anders aangegeven.
Hoogtematen in meters t.o.v. NAP.

Dijkversterking Bergambacht - Schoonhoven


Principe-profiel voor traject 2.6+50m - 2.9+50m, vak C4.1

Oplossing CO2, damwandscherm in combinatie met grond (binnenwaarts)




Hoogheemraadschap van
Schieland en de Krimpenerwaard
Maasboulevard 123, Postbus 4059
3006AB, Rotterdam
Tel. 010 - 4537200, www.hhsk.nl

Schaal	1:300 / 1:3000	Gewijzigd :	Inl.
Formaat	A3		
Datum	15-07-2005		
Get.	R. van der Loos		
Gezien			
Bestand	...NAP...profiel...Dijp 65 CO2...A2...		
Blad nr.	34b	Tek. nr.	

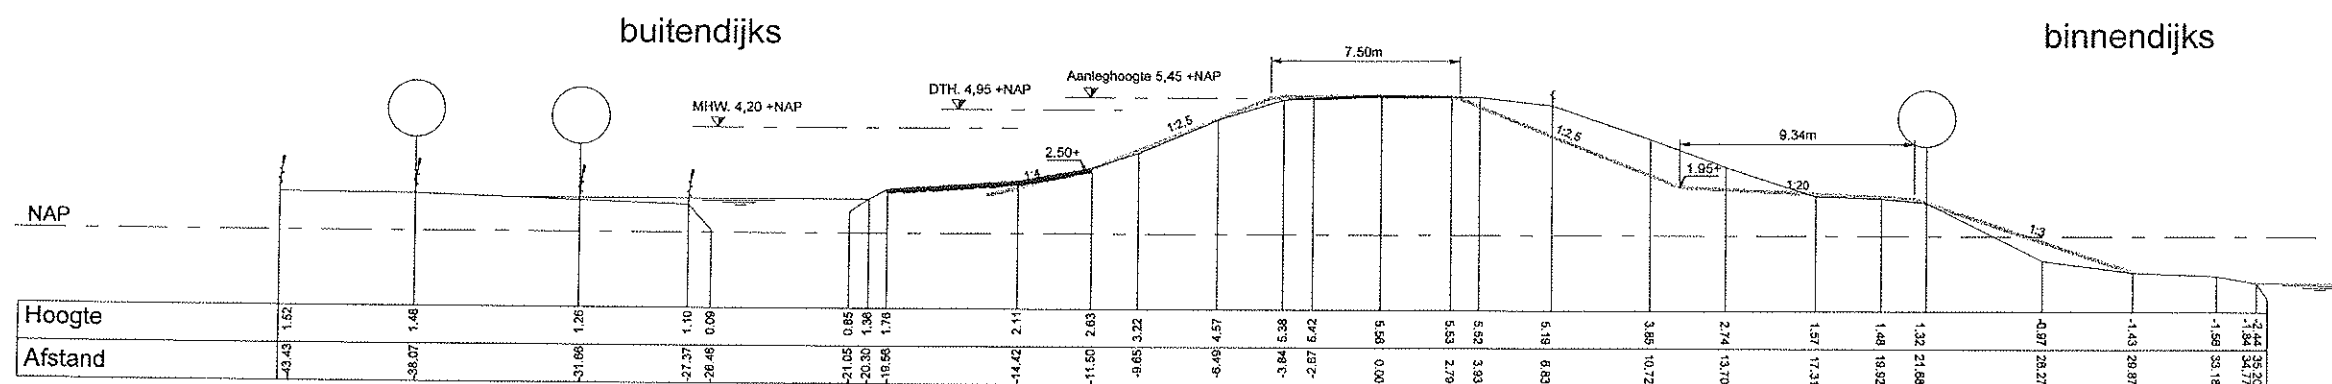

Profiel 68 hmp 2.9+43 m
 Bermlengte 9m (bermhoogte dth-3m)

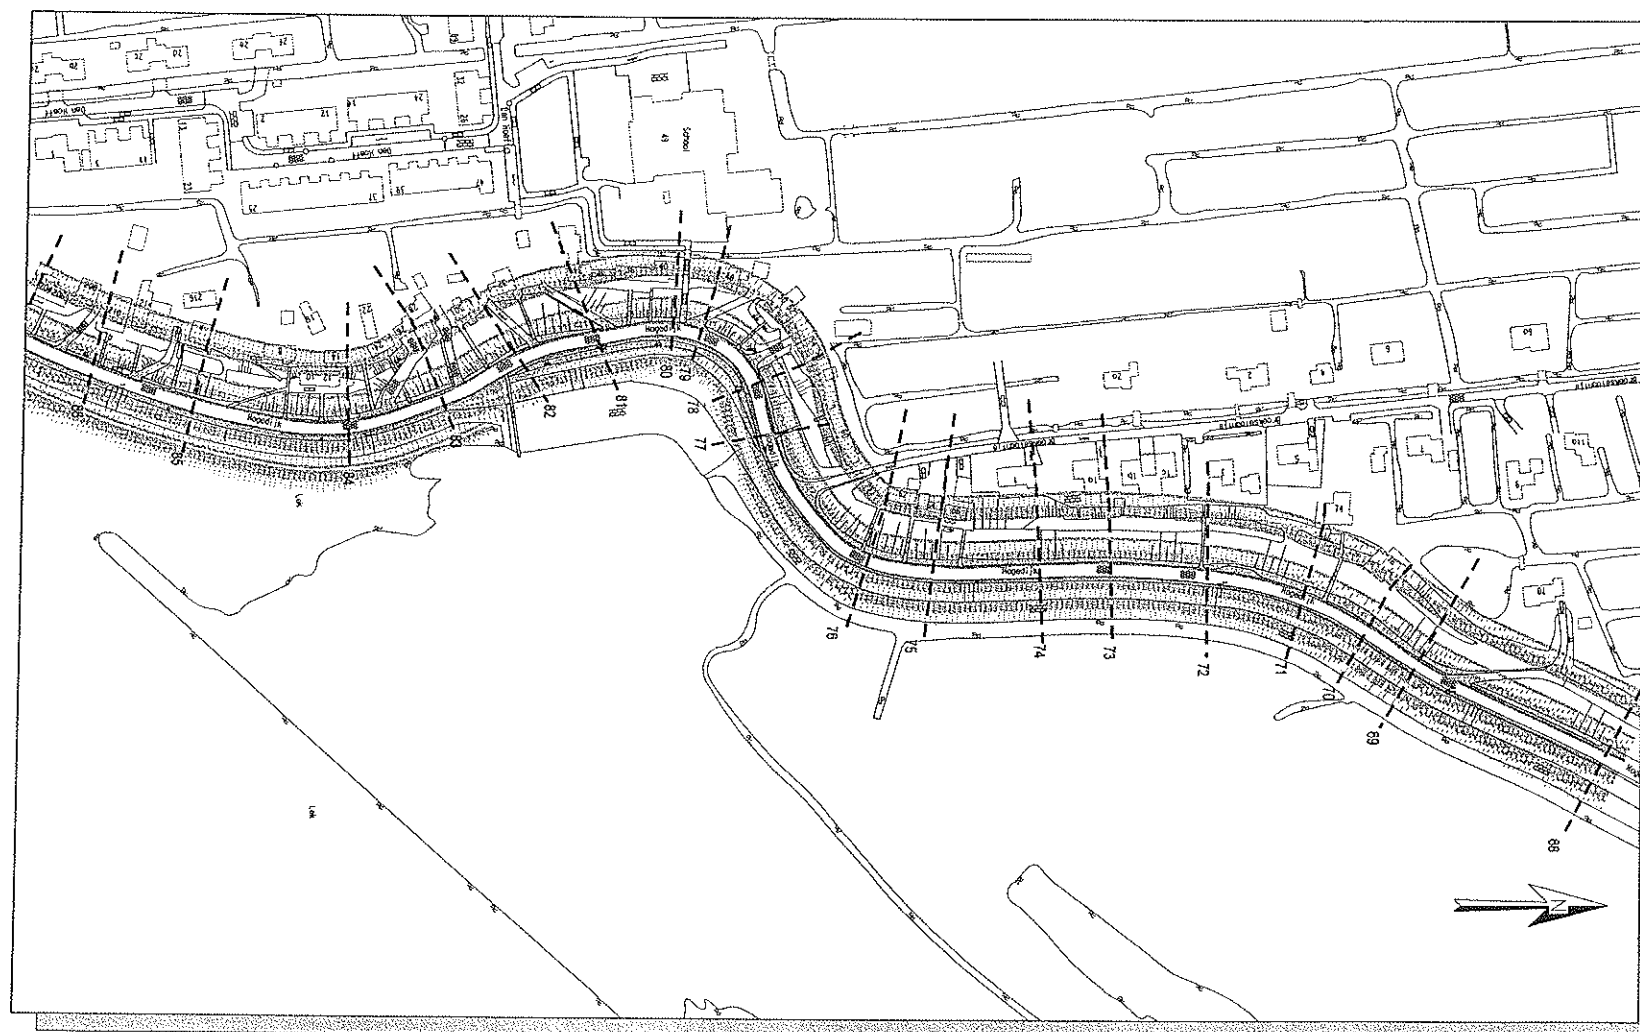



Situatie schaal 1:3000

Legenda


- Asfalt
- Nieuw dijkprofiel
- Bestaand dijkprofiel
- Waterpell
- DTH
- Dijkafelhoogte t.o.v. NAP
- Maatgevend hoogwater t.o.v. NAP
- Raster/haag
- Raster
- Boom
- Gevellijn
- Geleiderail
- Riet

* Opmerking: Maten in meters tenzij anders aangegeven.
 Hoogtematen in meters t.o.v. NAP.

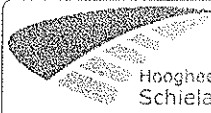Dijkversterking Bergambacht - Schoonhoven			
Principe-profiel voor traject 2.9+50m - 3.6+50m, vak C4.2 en C4.3			
Oplossing GR1, verzwareing naar buitenzijde			
 Hoogheemraadschap van Schieland en de Krimpenerwaard Maasboulevard 123, Postbus 4059 3006AB, Rotterdam Tel. 010 - 4537200, www.hhsk.nl	Schaal	1:300 / 1:3000	Gewijzigd :
	Formaat	A3	30-03-2005
	Datum	01-10-2004	17-05-2005
	Get.	R. van der Loos	15-07-2005
	Gezlen		
Bestand	...		Tek. nr.
Blad nr.	35		

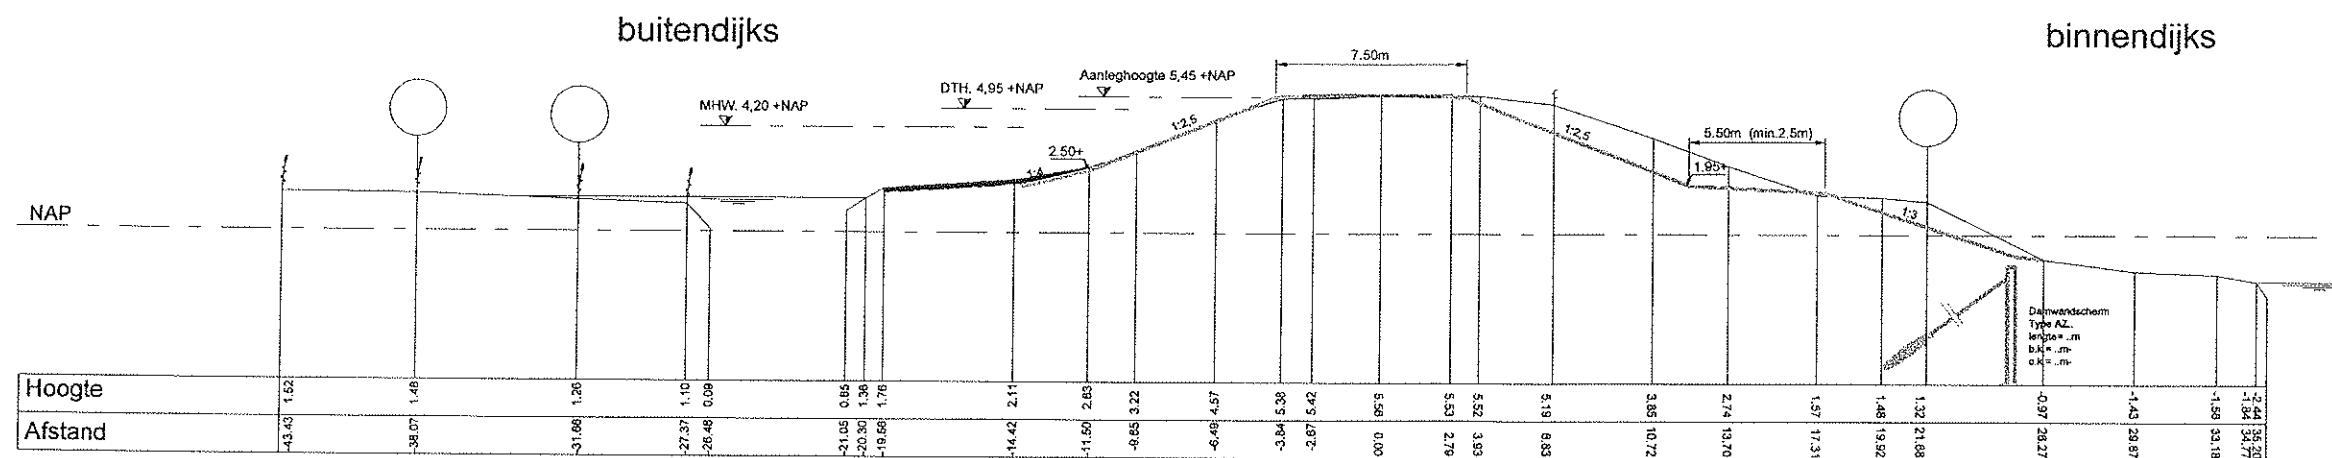

Profiel 68 hmp 2.9+43 m
 Berm lengte, -hoogte vrij te kiezen

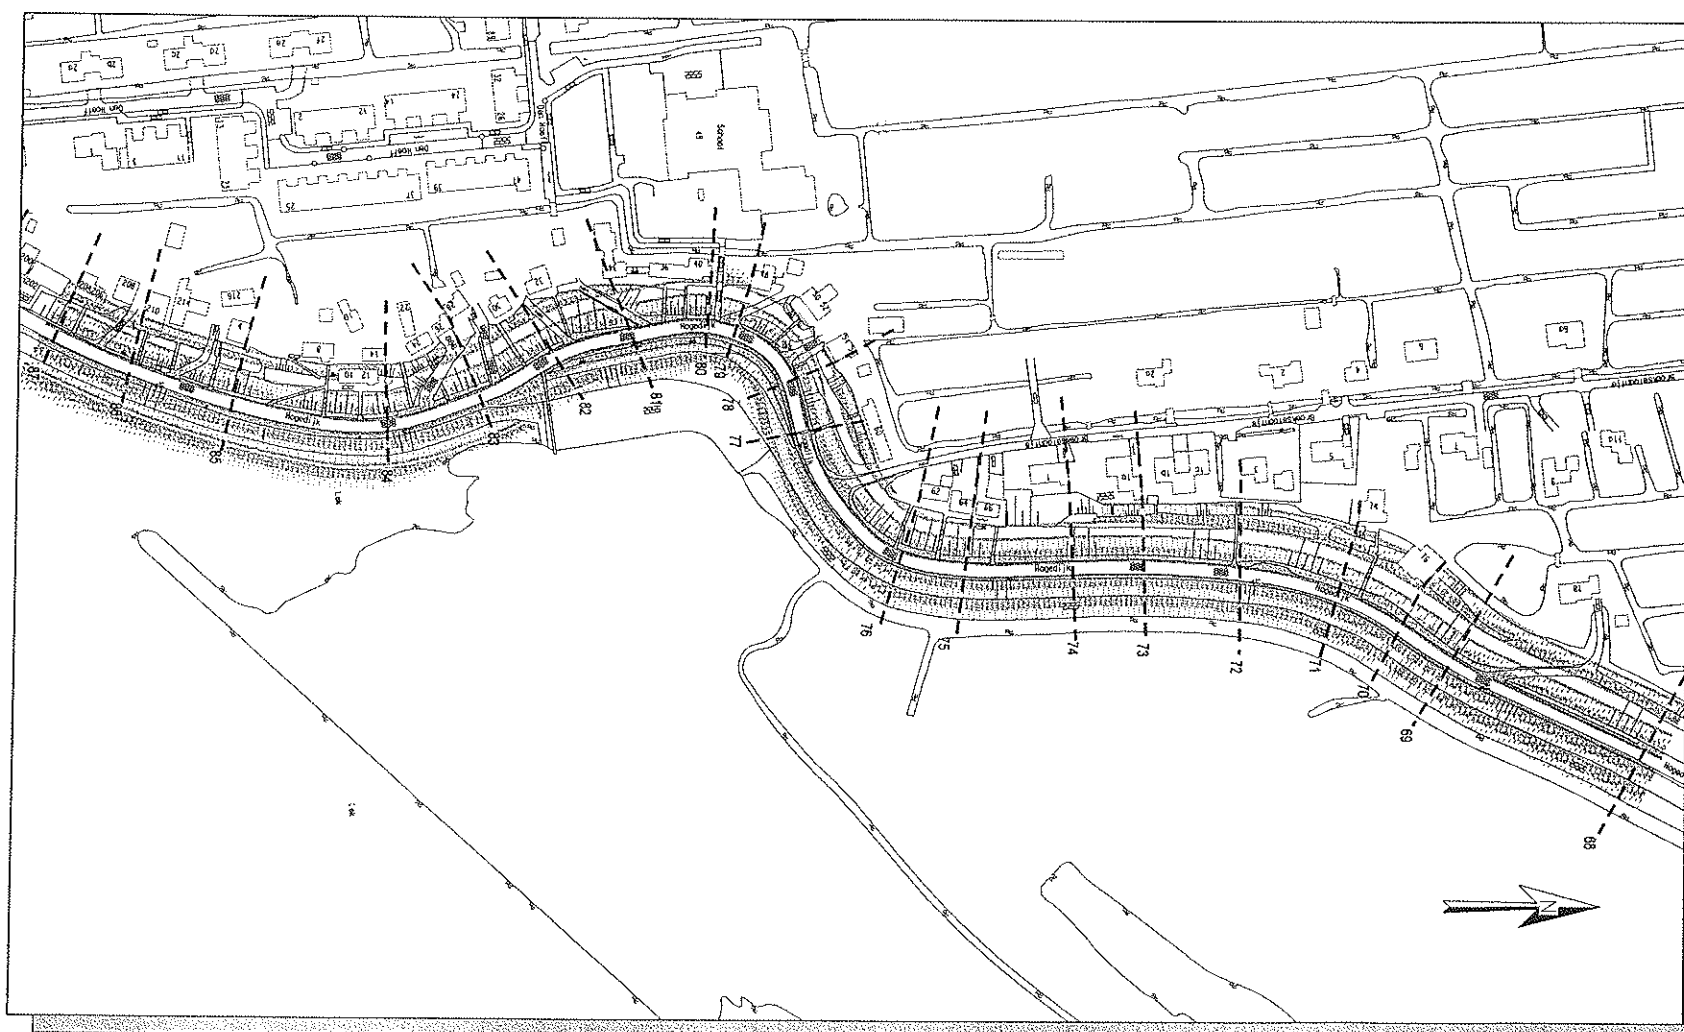


Situatie schaal 1:3000

Legenda



- Asfalt
- Nieuw dijkprofiel
- Bestaand dijkprofiel
- Waterpeil
- Dijktafelhoogte t.o.v. NAP
- Maatgevend hoogwater t.o.v. NAP
- Raster/haag
- Raster
- Boom
- Gevellijn
- Geleiderail
- RJet

* Opmerking: Maten in meters tenzij anders aangegeven.
 Hoogtematen in meters t.o.v. NAP.

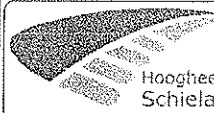Dijkversterking Bergambacht - Schoonhoven			
Principe-profiel voor traject 2.9+50m - 3.6+50m, vak C4.2 en C4.3			
Oplossing CO2, damwandscherm in combinatie met grond (binnenwaarts)			
 Hoogheemraadschap van Schieland en de Krimpenerwaard Maasboulevard 123, Postbus 4059 3006AB, Rotterdam Tel. 010 - 4537200, www.hhsk.nl	Schaal	1:300 / 1:3000	Gewijzigd :
	Formaat	A3	30-03-2005
	Datum	01-10-2004	17-05-2005
	Get.	R. van der Loos	15-07-2005
	Gezlen		
	Bestand	...	
Blad nr.	36	Tek. nr.	

buitendijks

binnendijks

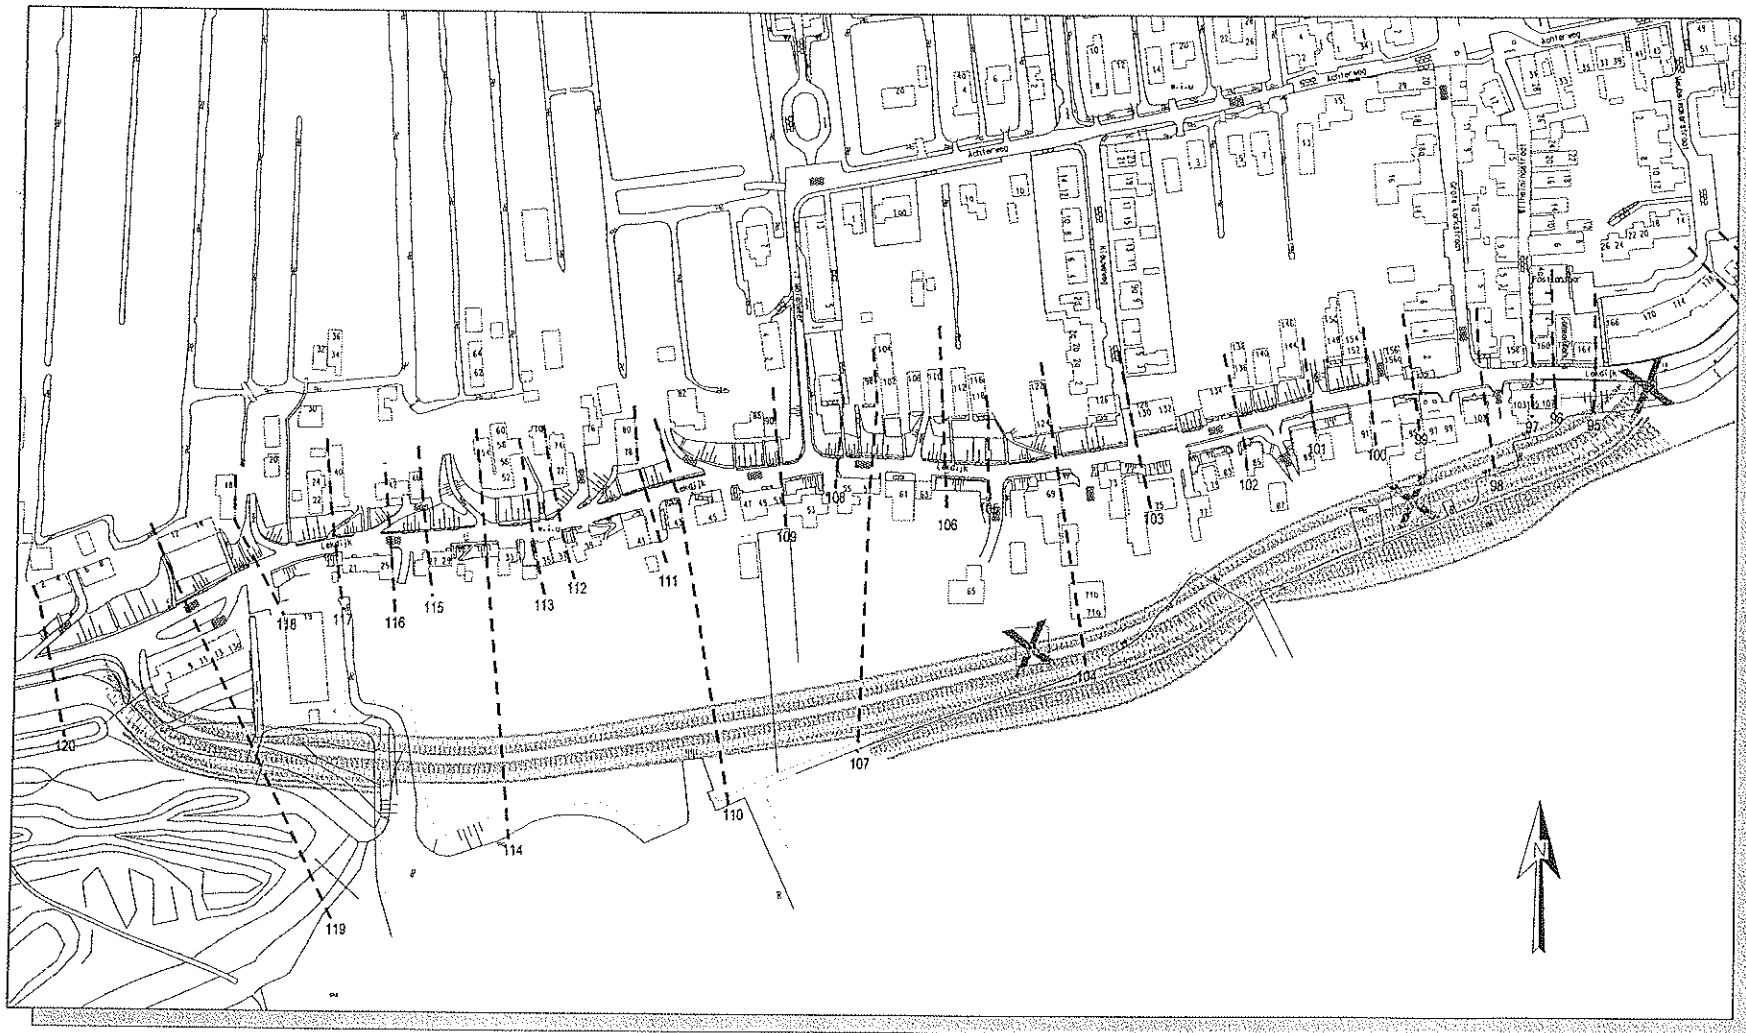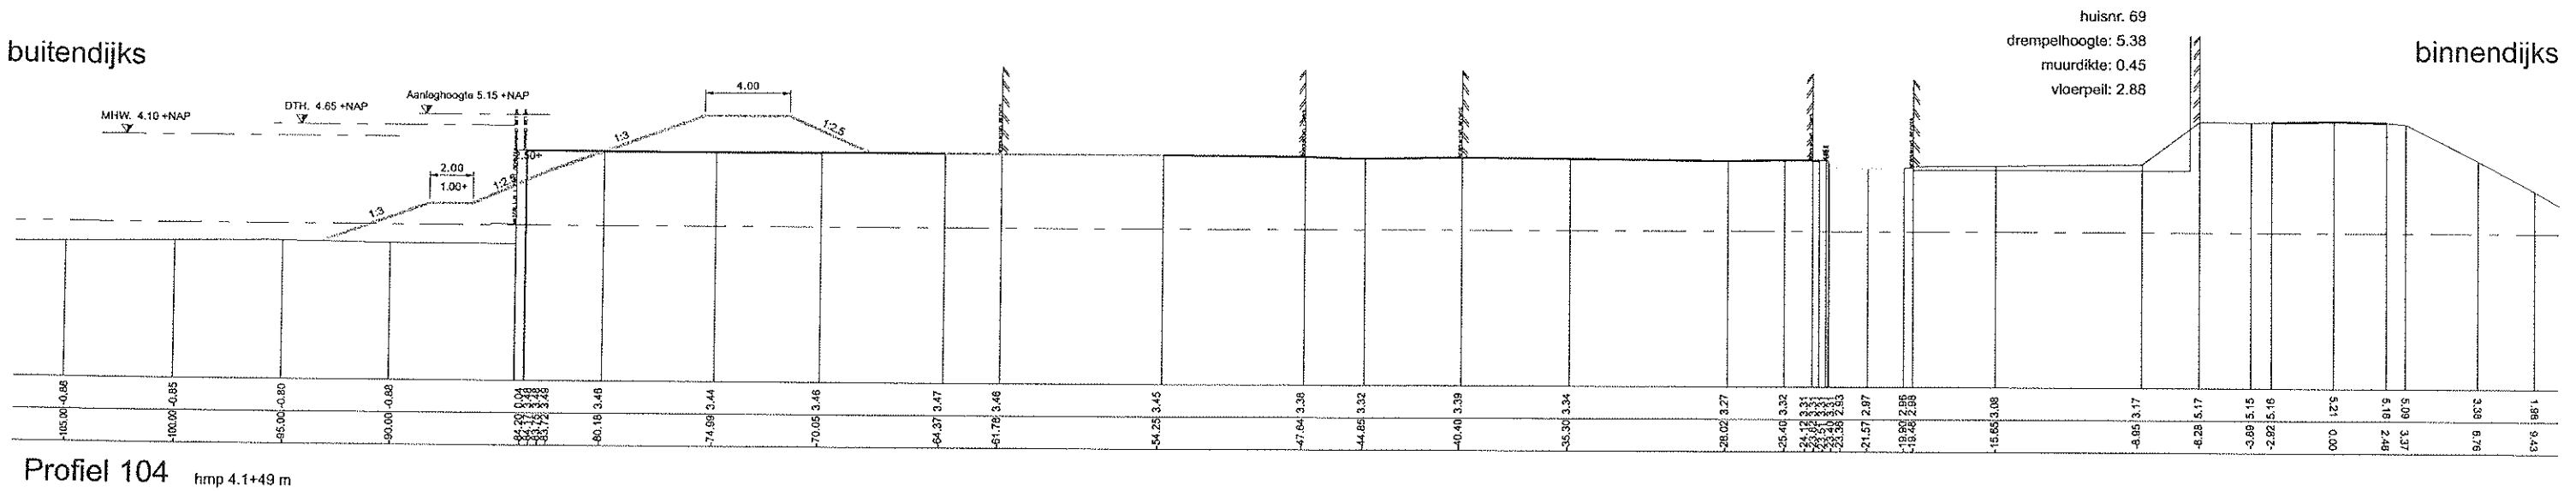

Legenda

- Asfalt
- Nieuw dijkprofiel
- Bestaand dijkprofiel
- Waterpeil
- Dijktafelhoogte t.o.v. NAP
- Maatgevend hoogwater t.o.v. NAP
- Raster/haag
- Raster
- Boom
- Gevellijn
- Geleiderail
- Riet

* Opmerking: Maten in meters tenzij anders aangegeven.
Hoogtematen in meters t.o.v. NAP.

Dijkversterking Bergambacht - Schoonhoven


Principe-profiel voor traject 3.9+45m - 4.4+60m, vak D

Oplossing GR5, buitenwaartse dijkverlegging



Hoogheemraadschap van
Schieland en de Krimpenerwaard
Maasboulevard 123, Postbus 4059
3006AB, Rotterdam
Tel. 010 - 4537200, www.hhsk.nl

Schaal	1:300 / 1:3000	Gewijzigd :	Inl.
Formaat	A3	15-07-2005	RL
Datum	17-05-2005		
Get.	R. van der Loos		
Gezien			
Bestand	...		
Blad nr.	38	Tek. nr.	

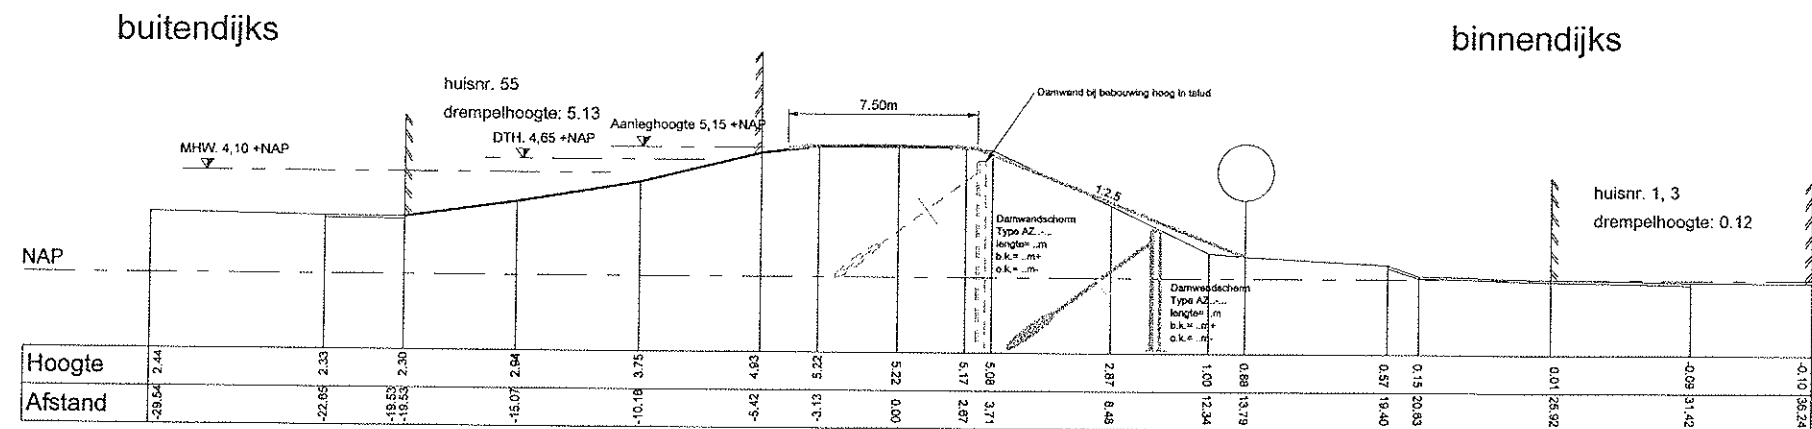

Profiel 108 hmp 4.2+41 m



Legenda

- Asfalt
- Nieuw dijkprofiel
- Bestaand dijkprofiel
- Waterpeil
- DTH
- MHW
- Raster/haag
- Raster
- Boom
- Geveliijn
- Geleiderail
- Riet

* Opmerking: Maten in meters tenzij anders aangegeven.
Hoogtematen in meters t.o.v. NAP.

Dijkversterking Bergambacht - Schoonhoven

Principe-profiel voor traject 3.9+45m - 4.4+60m, vak D

Oplossing CO3, damwandscherm




Hoogheemraadschap van
Schieland en de Krimpenerwaard
Maasboulevard 123, Postbus 4059
3006AB, Rotterdam
Tel. 010 - 4537200, www.hhsk.nl

Schaal	1:300 / 1:3000	Gewijzigd :	Inl.
Formaat	A3	15-11-2004	RL
Datum	01-10-2004	17-05-2005	RL
Get.	R. van der Loos		
Gezien			
Bestand	...		
Blad nr.	39	Tek. nr.	


Situatie schaal 1:3000

buitendijks

binnendijks

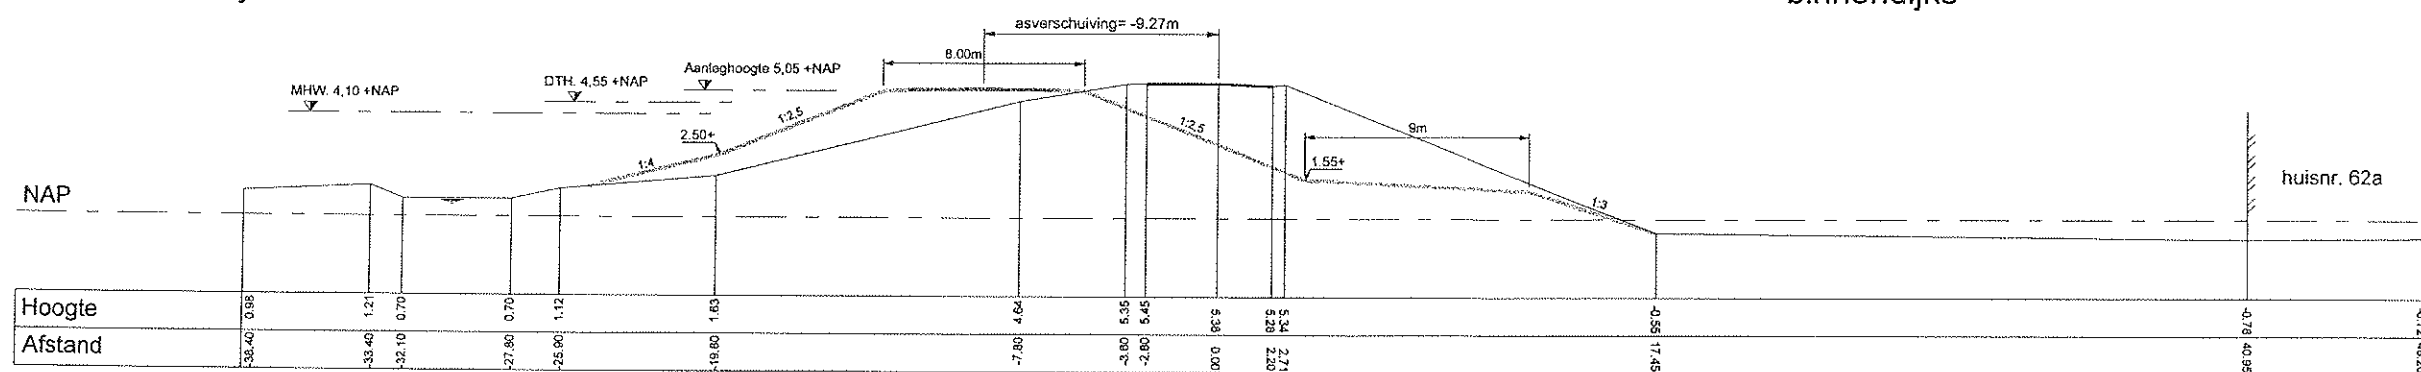

Profiel 121 hmp 4.5+95m
Berm lengte 9m (bermhoogte dth-3m)

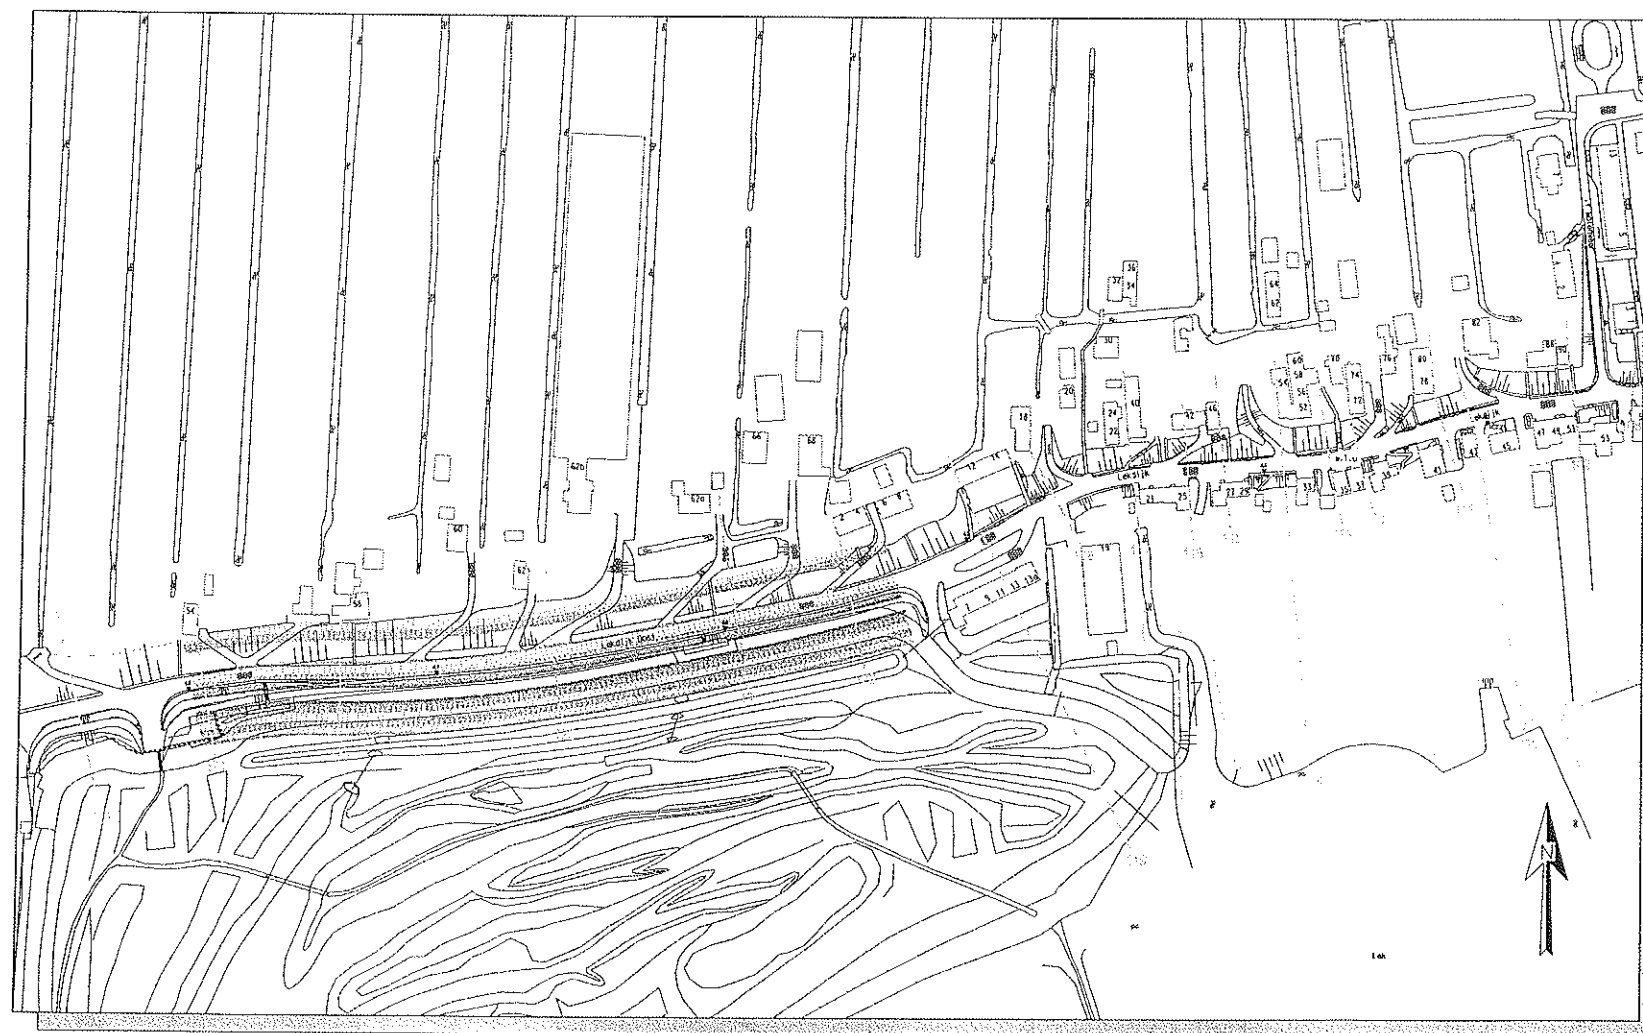

Legenda

- Asfalt
- Nieuw dijkprofiel
- Bestaand dijkprofiel
- Waterpeil
- DTH
- MHW
- Raster/haag
- Raster
- Boom
- Gevellijn
- Geleiderail
- Riet

* Opmerking: Maten in meters tenzij anders aangegeven.
Hoogtematen in meters t.o.v. NAP.

Dijkversterking Bergambacht - Schoonhoven

Principe-profiel voor traject 4.4+60m - 4.8+00m, vak E1.1

Oplossing GR1, buitenwaartse grondoplossing




Hoogheemraadschap van
Schieland en de Krimpenerwaard
Maasboulevard 123, Postbus 4059
3006AB, Rotterdam
Tel. 010 - 4537200, www.hhsk.nl

Schaal	1:300 / 1:3000	Gewijzigd	Int.
Formaat	A3	30-03-2005	RL
Datum	01-10-2004	17-05-2005	RL
Get.	R. van der Loos	15-07-2005	RL
Gezien			
Bestand	.../.../.../.../.../...		
Blad nr.	40	Tek. nr.	


Situatie schaal 1:3000

buitendijks

binnendijks

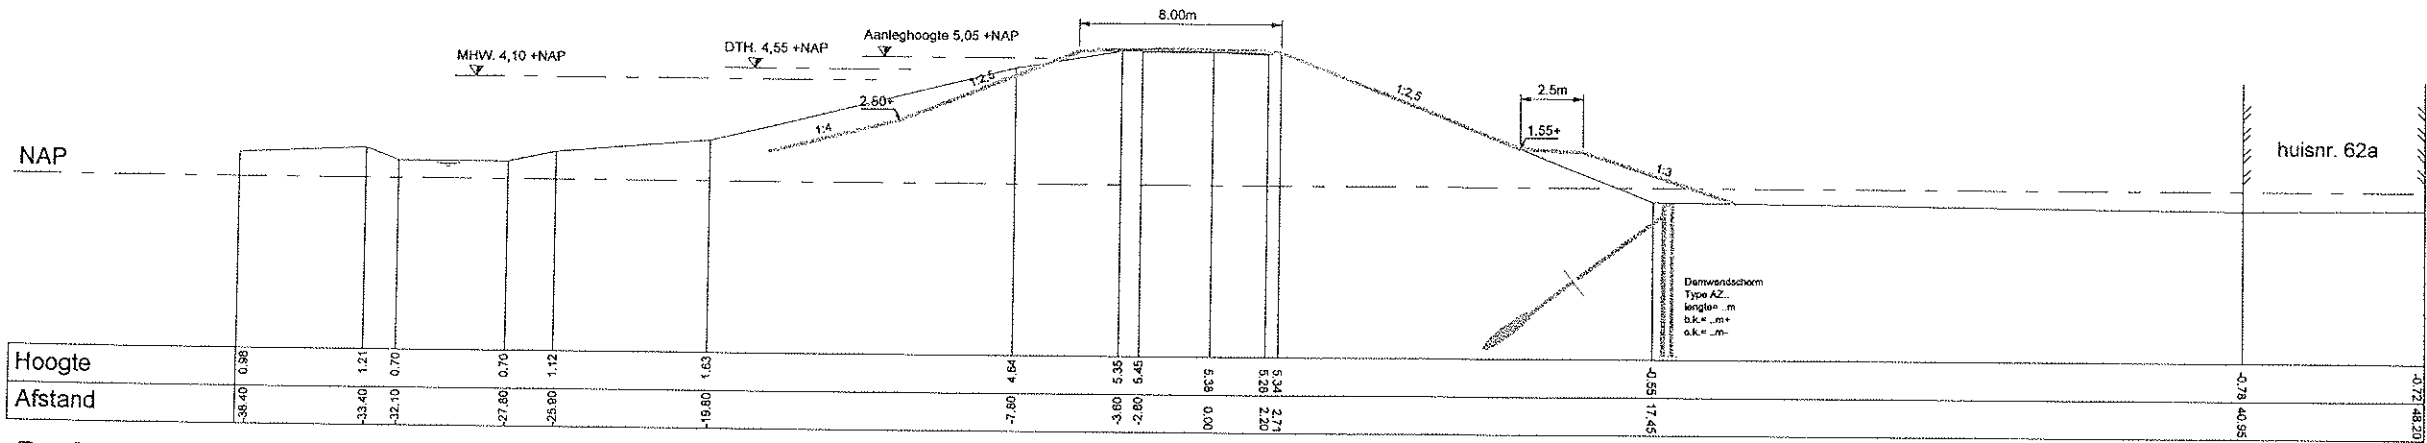

Profil 121 hmp 4.5+95m

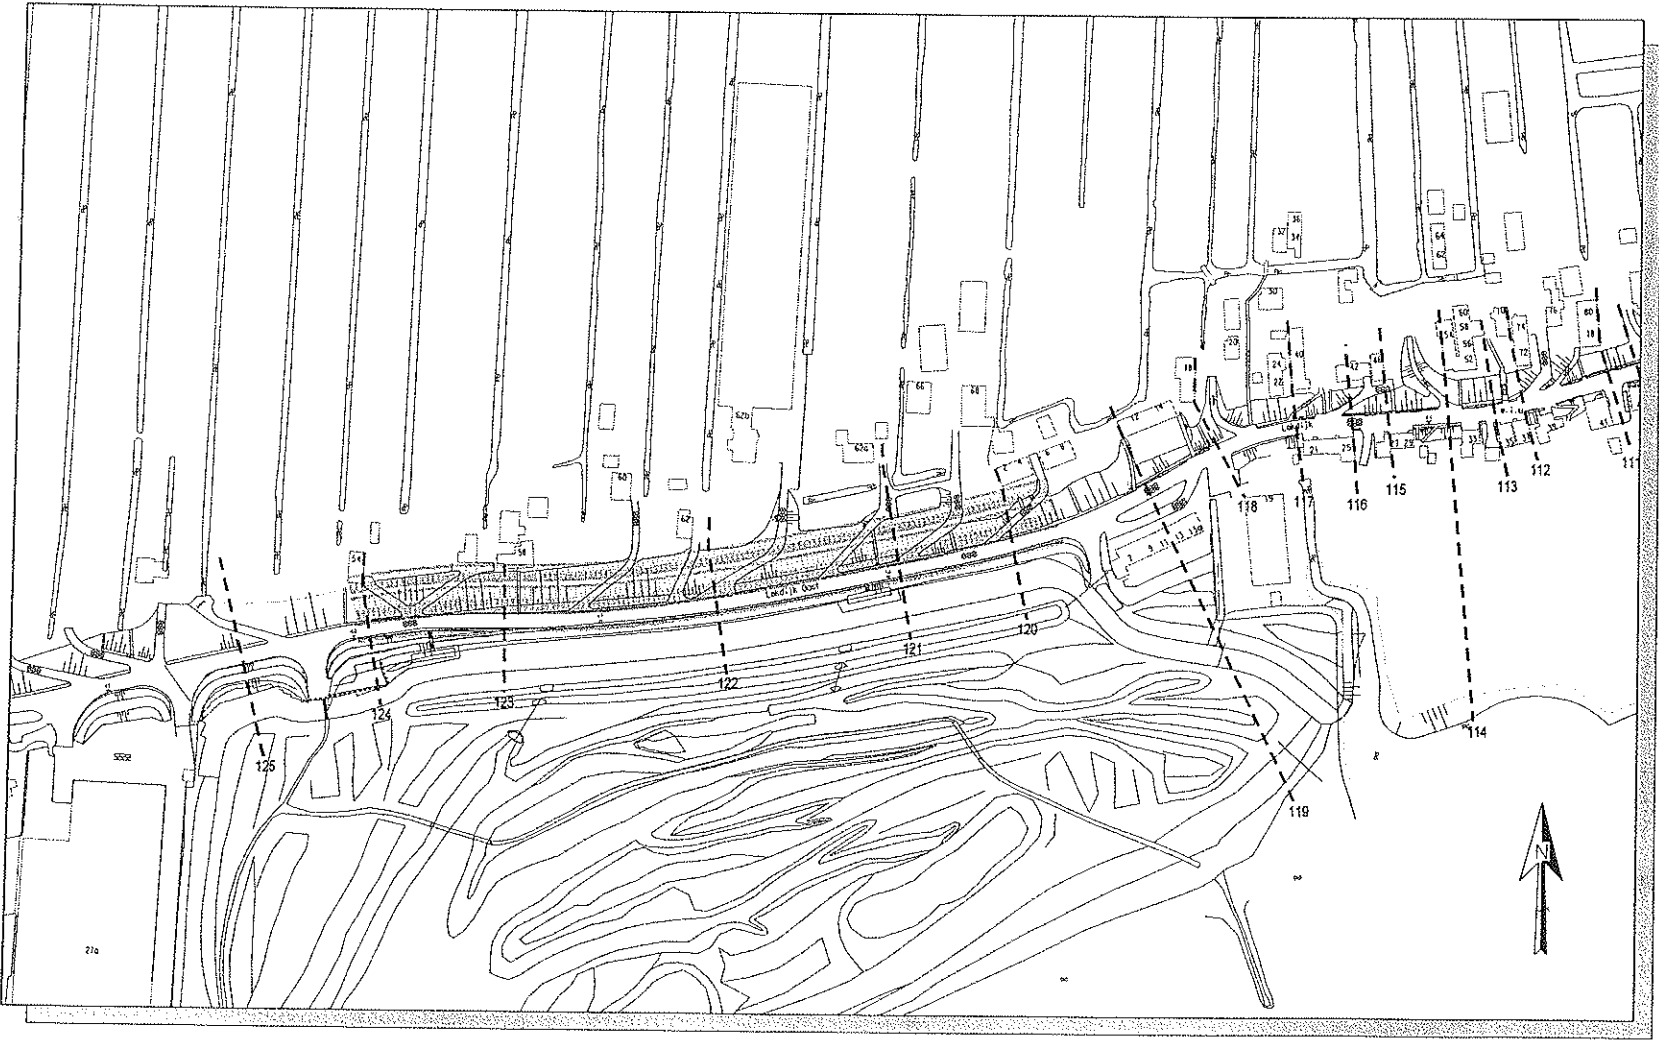

Situatie schaal 1:3000

Legenda

- Asfalt
- Nieuw dijkprofiel
- Bestaand dijkprofiel
- Waterpeil
- Dijktafelhoogte t.o.v. NAP
- Maatgevend hoogwater t.o.v. NAP
- Raster/haag
- Raster
- Boom
- Gevellijn
- Geleiderail
- Riet

* Opmerking: Maten in meters tenzij anders aangegeven.
Hoogtematen in meters t.o.v. NAP.

Dijkversterking Bergambacht - Schoonhoven


Principe-profiel voor traject 4.4+60m - 4.8+00m, vak E1.1

Oplossing CO2, damwandscherm in combinatie met grond (binnenwaarts)




Hoogheemraadschap van
Schieland en de Krimpenerwaard
Maasboulevard 123, Postbus 4059
3006AB, Rotterdam
Tel. 010 - 4537200, www.hhsk.nl

Schaal	1:300 / 1:3000	Gewijzigd :	Int.
Formaat	A3	30-03-2005	RL
Datum	01-10-2004	17-05-2005	RL
Get.	R. van der Loos		
Gezien			
Bestand	...Vaststelling profiel (Dijk 121) CO2.dwg		
Blad nr.	40b	Tek. nr.	

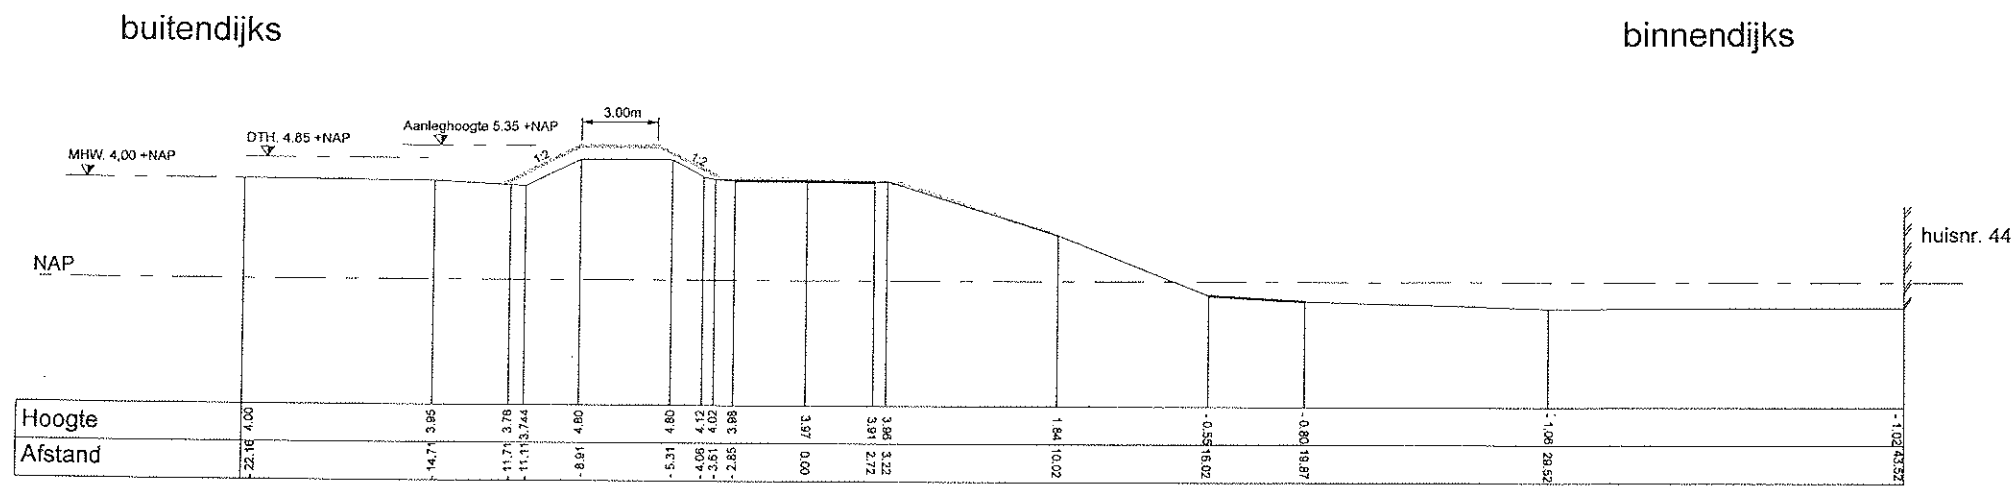

Proefiel 126 hmp 5.2+35m

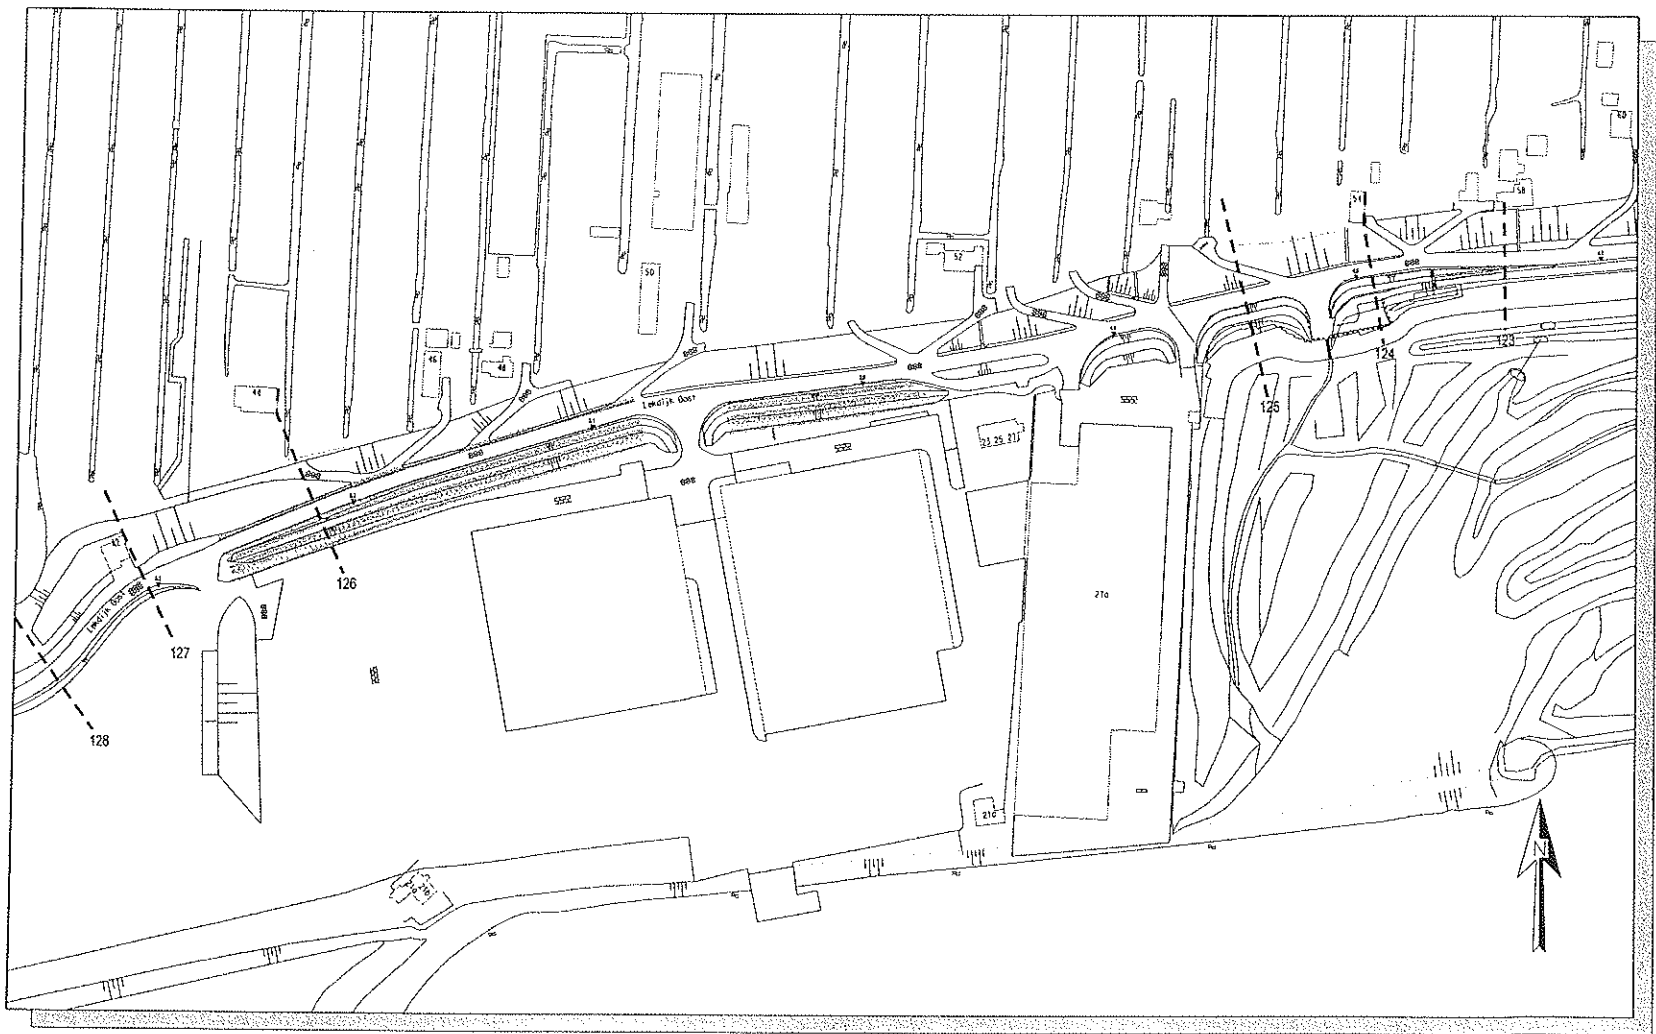

Situatie schaal 1:3000

Legenda

Asfalt

Nieuw dijkprofiel

Bestaand dijkprofiel

Waterpeil

Dijktafelhoogte t.o.v. NAP

Maatgevend hoogwater t.o.v. NAP

Raster/haag

Raster

Boom

Gevellijn

Geleiderail

Riet

* Opmerking: Maten in meters tenzij anders aangegeven.

Hoogtematen in meters t.o.v. NAP.

Dijkversterking Bergambacht - Schoonhoven

Principe-profiel voor traject 4.8+00m - 5.2+00m, vak E1.2

Opwaarderen tuimelkade


Hoogheemraadschap van Schieland en de Krimpenerwaard

Maasboulevard 123, Postbus 4059

3006AB, Rotterdam


Tel. 010 - 4537200, www.hhsk.nl

Schaal	1:300 / 1:3000	Gewijzigd :	Inl.
Formaat	A3	30-03-2005	RL
Datum	01-10-2004	17-05-2005	RL
Get.	R. van der Loos		
Gezien			
Bestand	..NADP-rooster profielwaaier 126.dwg		
Blad nr.	41	Tek. nr.	

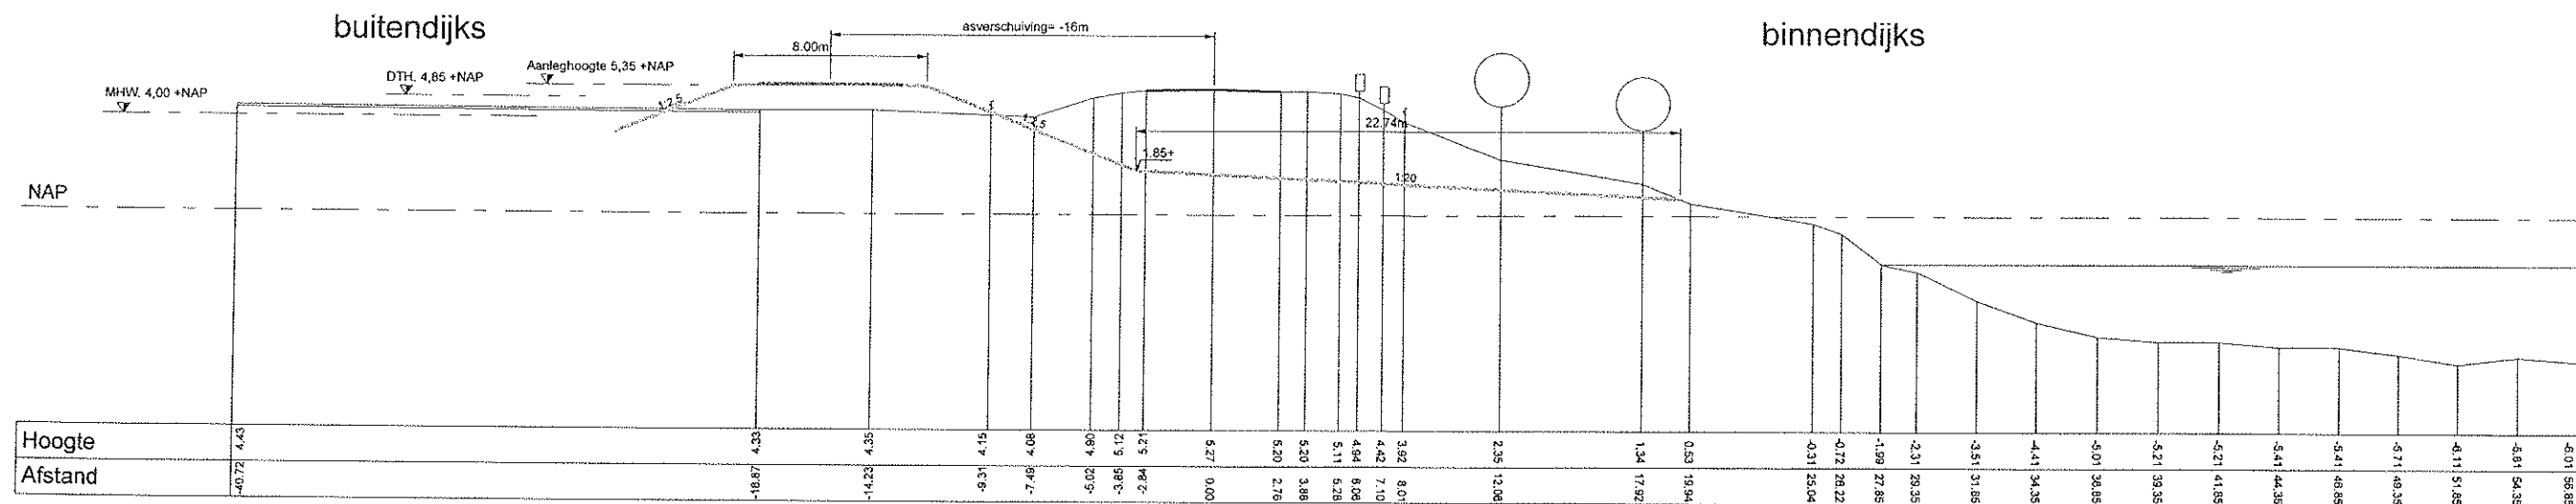

Profiel 128 hmp 5.3+34 m

Asverschuiving 16m (bermhoogte dth-3m)

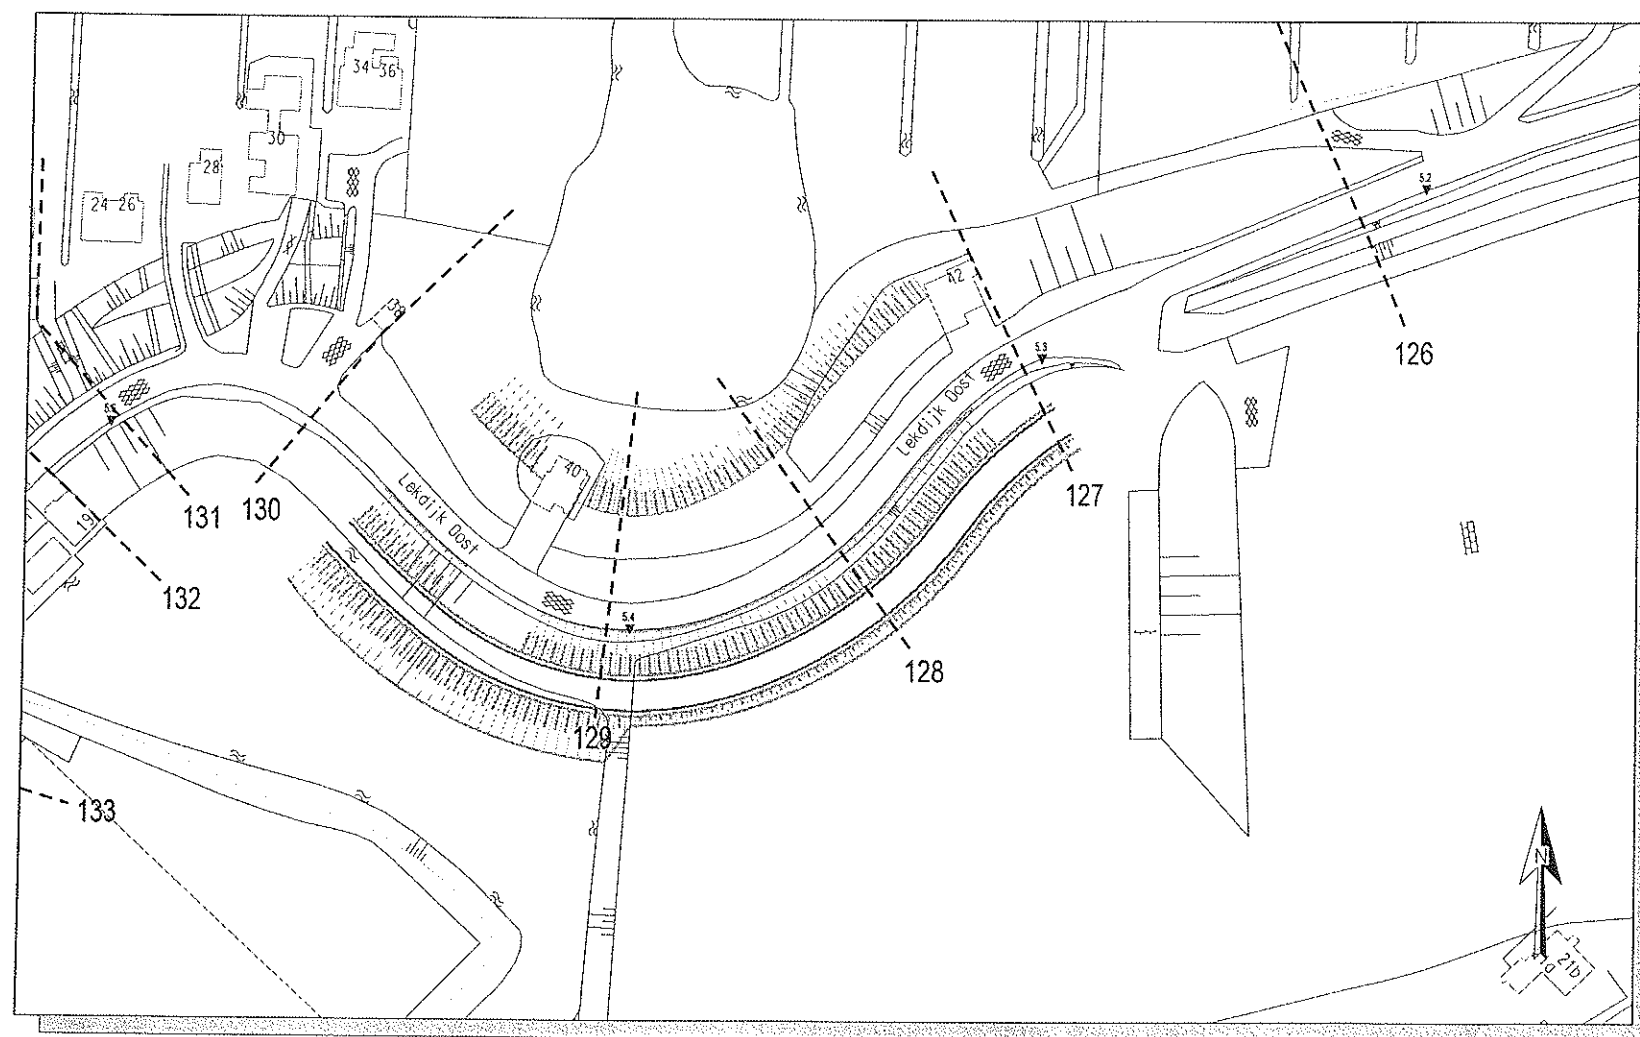

Situatie schaal 1:1500

Legenda

- Asfalt
- Nieuw dijkprofiel
- Bestaand dijkprofiel
- Waterpeil
- DTH
- NAP
- Raster/haag
- Raster
- Boom
- Gevellijn
- Geleiderail
- Riet


* Opmerking: Maten in meters tenzij anders aangegeven.
Hoogtematen in meters, t.o.v. NAP.

Dijkversterking Bergambacht - Schoonhoven


Principe-profiel voor traject 5.3+00m - 5.4+70m, vak F1

Oplossing GR1, verzwareing naar buitenzijde

 Hoogheemraadschap van Schieland en de Krimpenerwaard Maasboulevard 123, Postbus 4059 3006AB, Rotterdam Tel. 010 - 4537200, www.hhsk.nl	Schaal	1:300 / 1:1500	Gewijzigd :	Int.
	Formaat	A3	30-03-2005	RL
	Datum	01-10-2004	17-05-2005	RL
	Get.	R. van der Loos		
	Gezien			
Bestand	...	...	Tek. nr.	
Blad nr.	42			

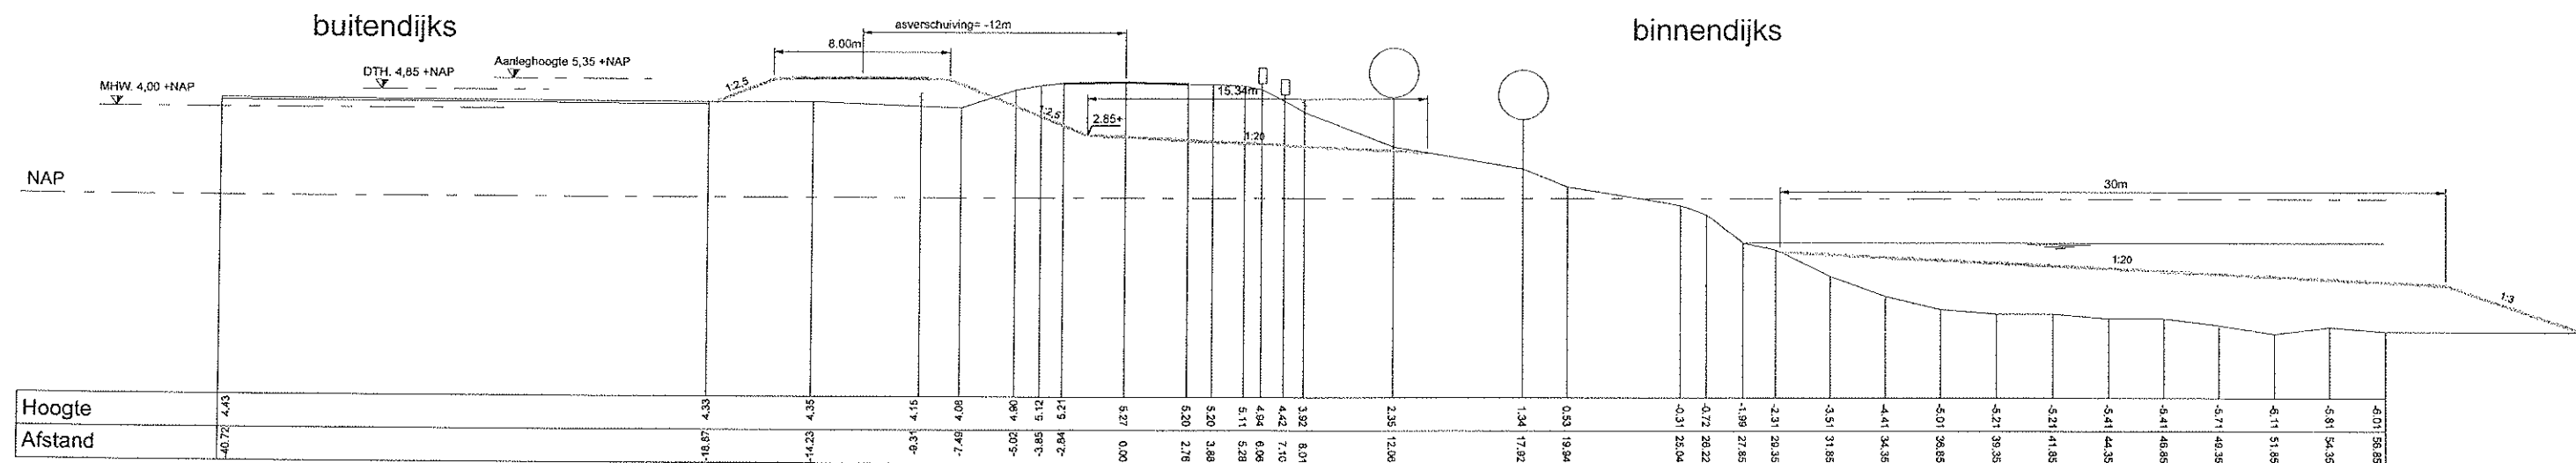

Profiel 128 hmp 5.3+34 m
 Asverschuiving 12m (bermhoogte dth-2m)

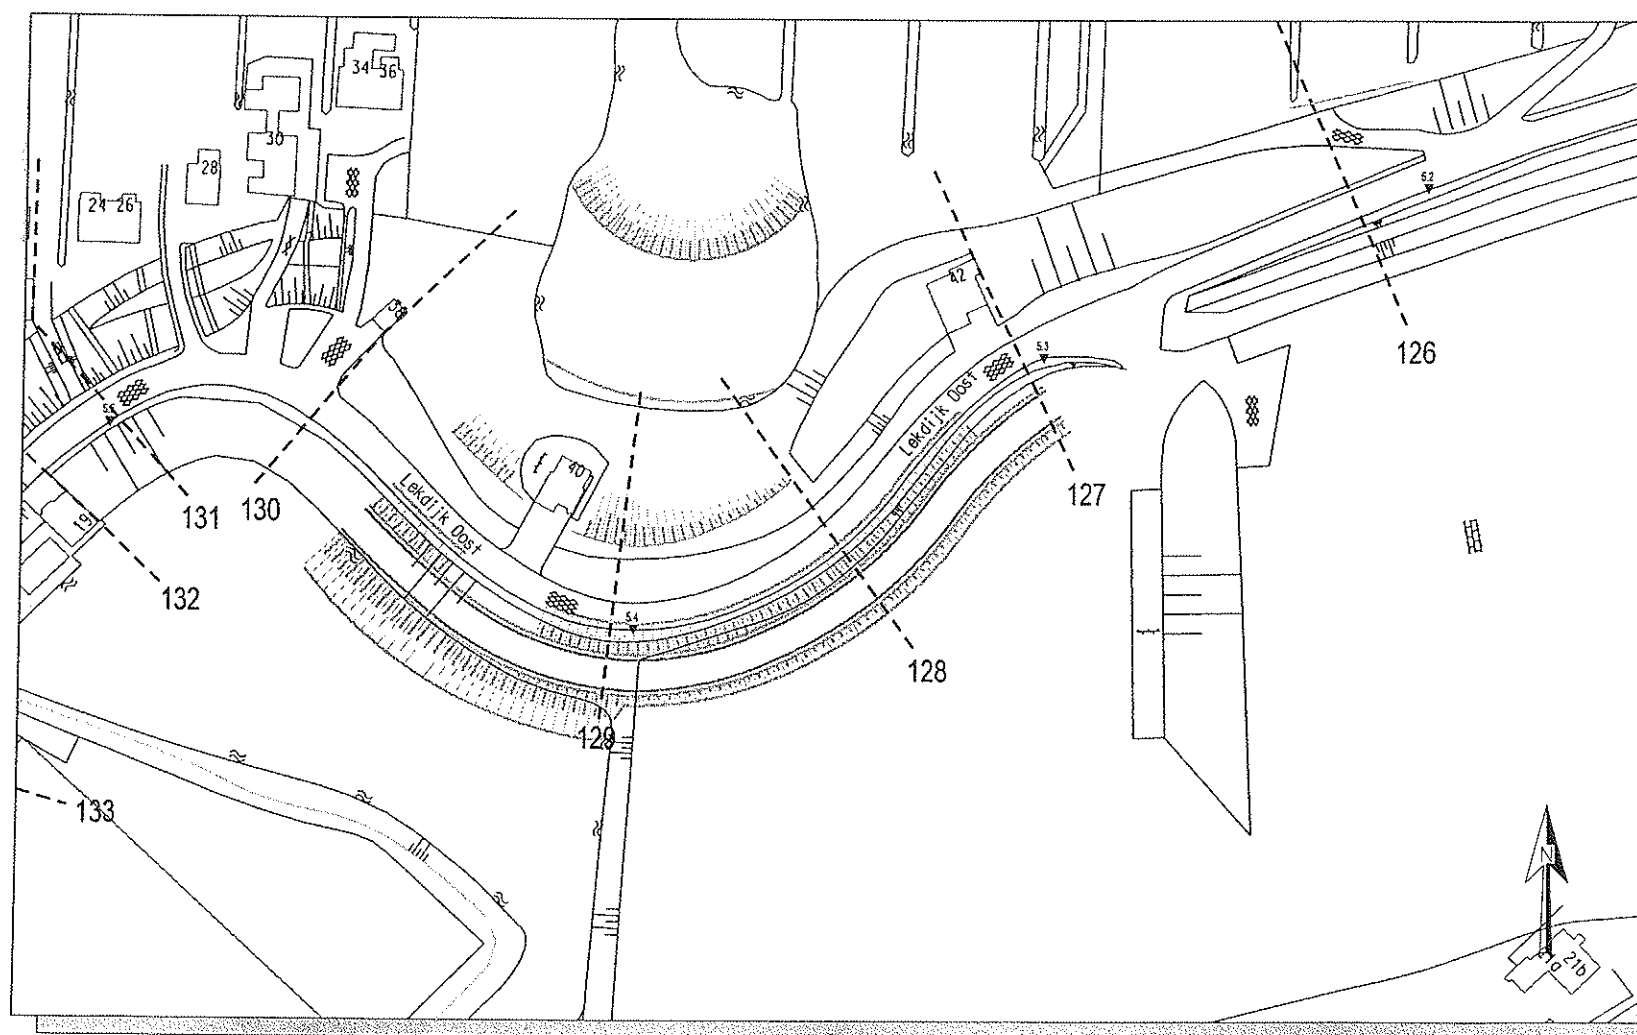

Situatie schaal 1:1500

Legenda

- Asfalt
- Nieuw dijkprofiel
- Bestaand dijkprofiel
- Waterpeil
- Dijktafelhoogte t.o.v. NAP
- Maatgevend hoogwater t.o.v. NAP
- Raster/haag
- Raster
- Boom
- Gevellijn
- Geleiderall
- Riet

* Opmerking: Maten in meters tenzij anders aangegeven.
 Hoogtematen in meters t.o.v. NAP.


Dijkversterking Bergambacht - Schoonhoven

Principe-profiel voor traject 5.3+00m - 5.4+70m, vak F1


Oplossing GR1, verzwaring naar buitenzijde in combinatie met onderwaterberm

Hoogheemraadschap van
 Schieland en de Krimpenerwaard
 Maasboulevard 123, Postbus 4059
 3006AB, Rotterdam
 Tel. 010 - 4537200, www.hhsk.nl

Schaal	1:300 / 1:1500	Gewijzigd :	Int.
Formaat	A3		
Datum	17-05-2005		
Get.	R. van der Loos		
Gezien			
Bestand	...		
Blad nr.	42b	Tek. nr.	

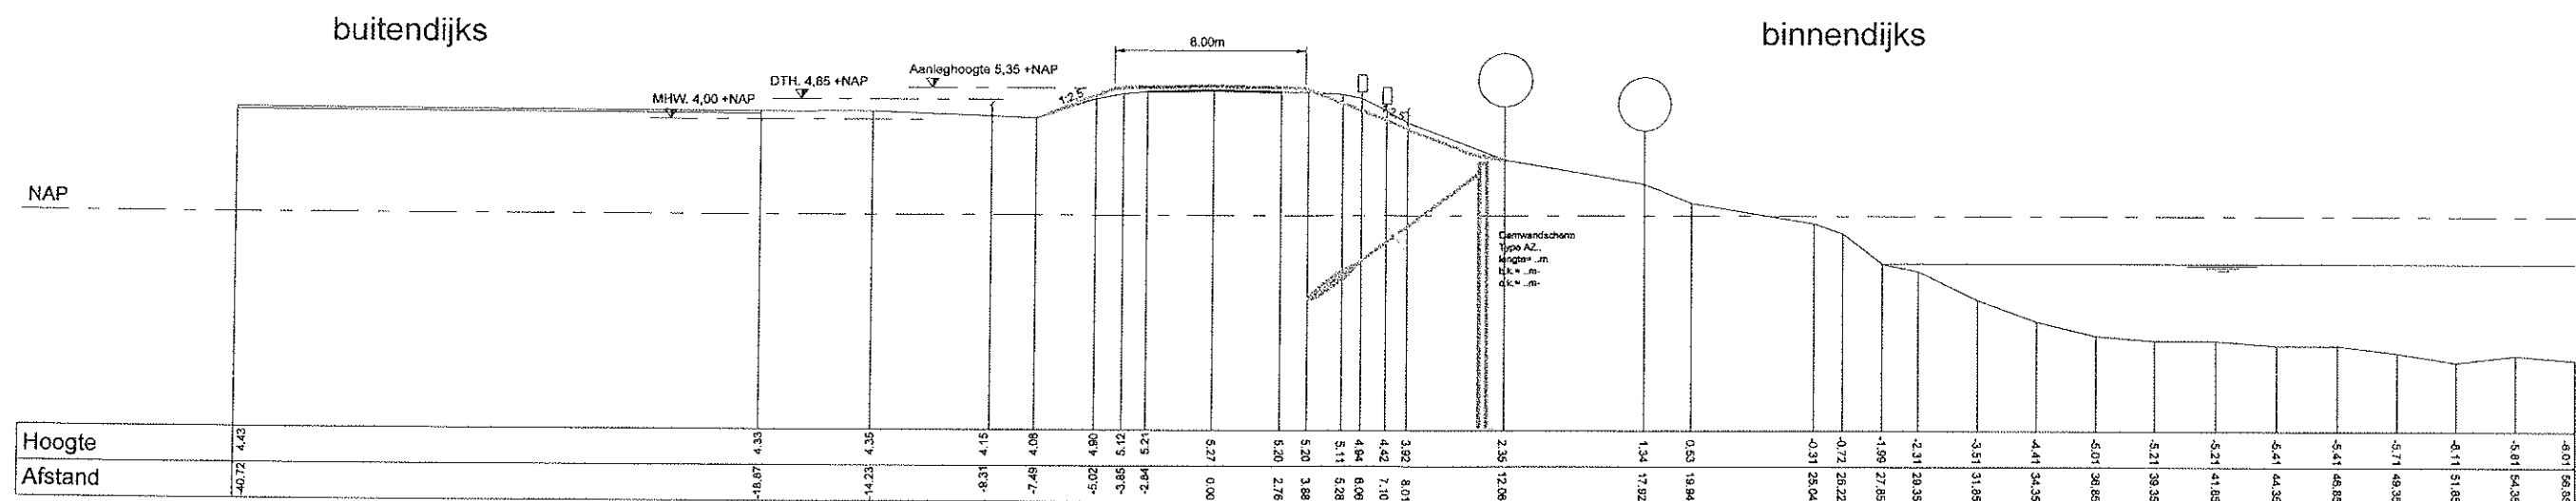

Profiel 128 hmp 5.3+34 m

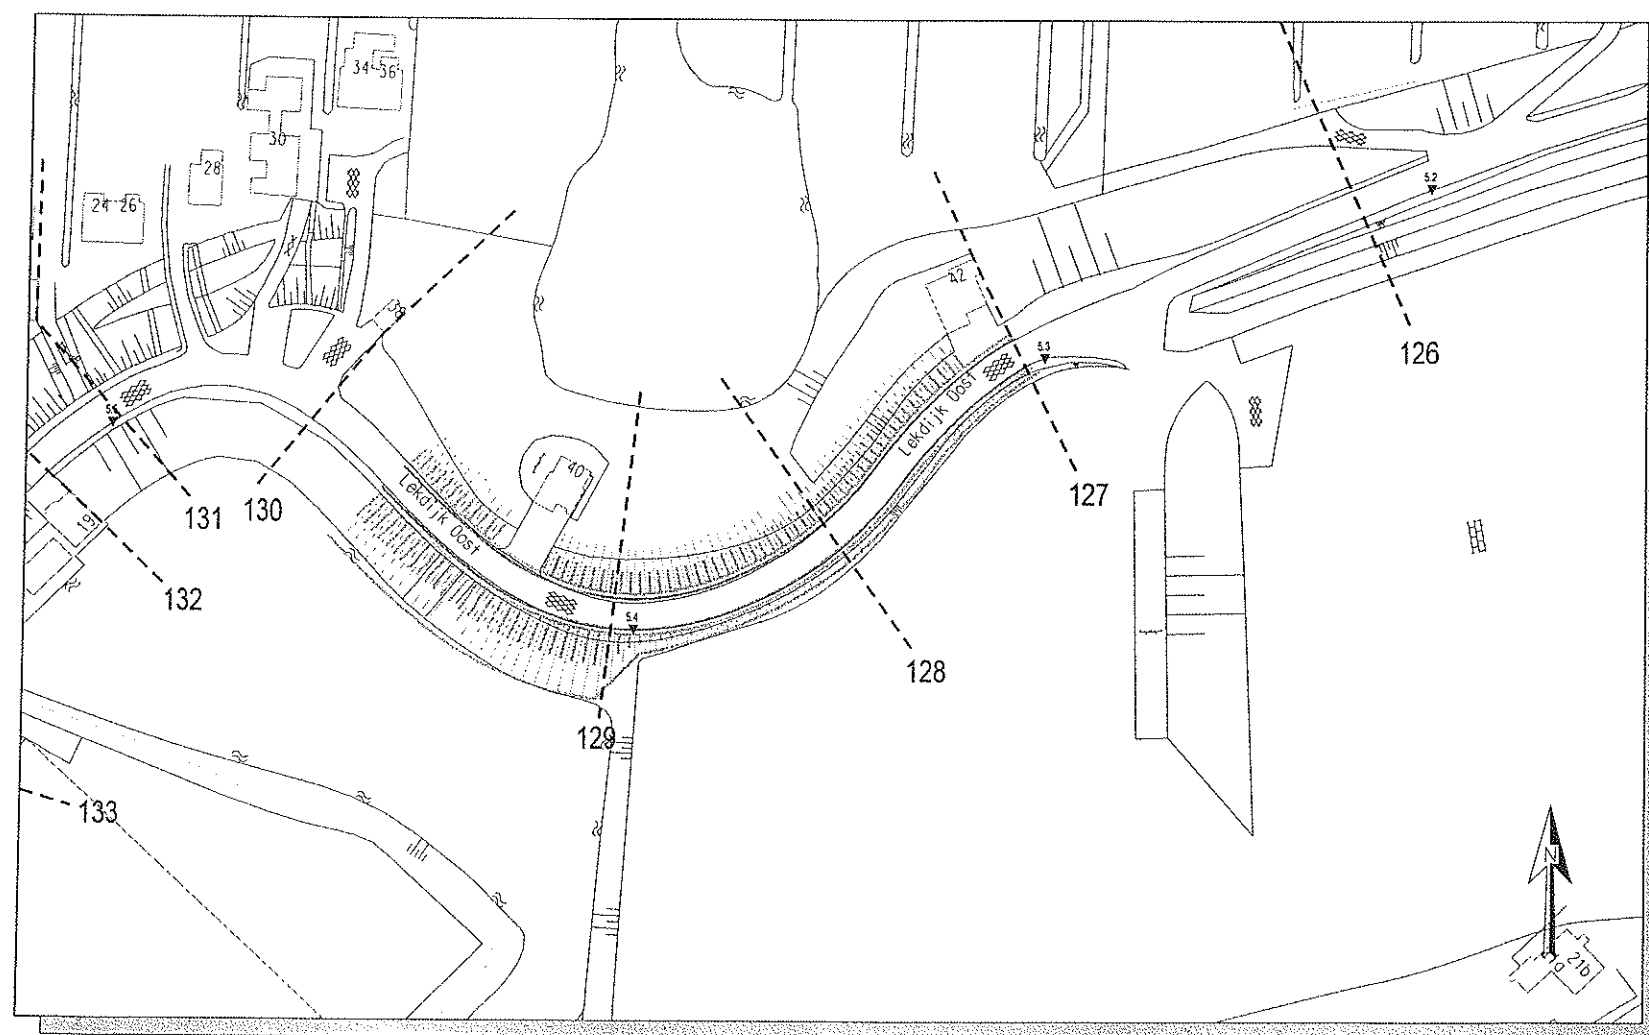

Situatie schaal 1:1500

Legenda

- Asfalt
- Nieuw dijkprofiel
- Bestaand dijkprofiel
- Waterpeil
- DTH
- MHW
- Raster/haag
- Raster
- Boorn
- Gevellijn
- Geliderrail
- Riet

* Opmerking: Maten in meters tenzij anders aangegeven.
Hoogtematen in meters. t.o.v. NAP.

Dijkversterking Bergambacht - Schoonhoven


Principe-profiel voor traject 5.3+00m - 5.4+70m, vak F1

Oplossing CO3, damwandscherm




Hoogheemraadschap van
Schieland en de Krimpenerwaard
Maasboulevard 123, Postbus 4059
3006AB, Rotterdam
Tel. 010 - 4537200, www.hhsk.nl

Schaal	1:300 / 1:1500	Gewijzigd :	Int.
Formaat	A3	30-03-2005	RL
Datum	01-10-2004	17-05-2005	RL
Get.	R. van der Loos		
Gezien			
Bestand	Wallyprofiel profiel 128 CO3 opp		
Blad nr.	44	Tek. nr.	

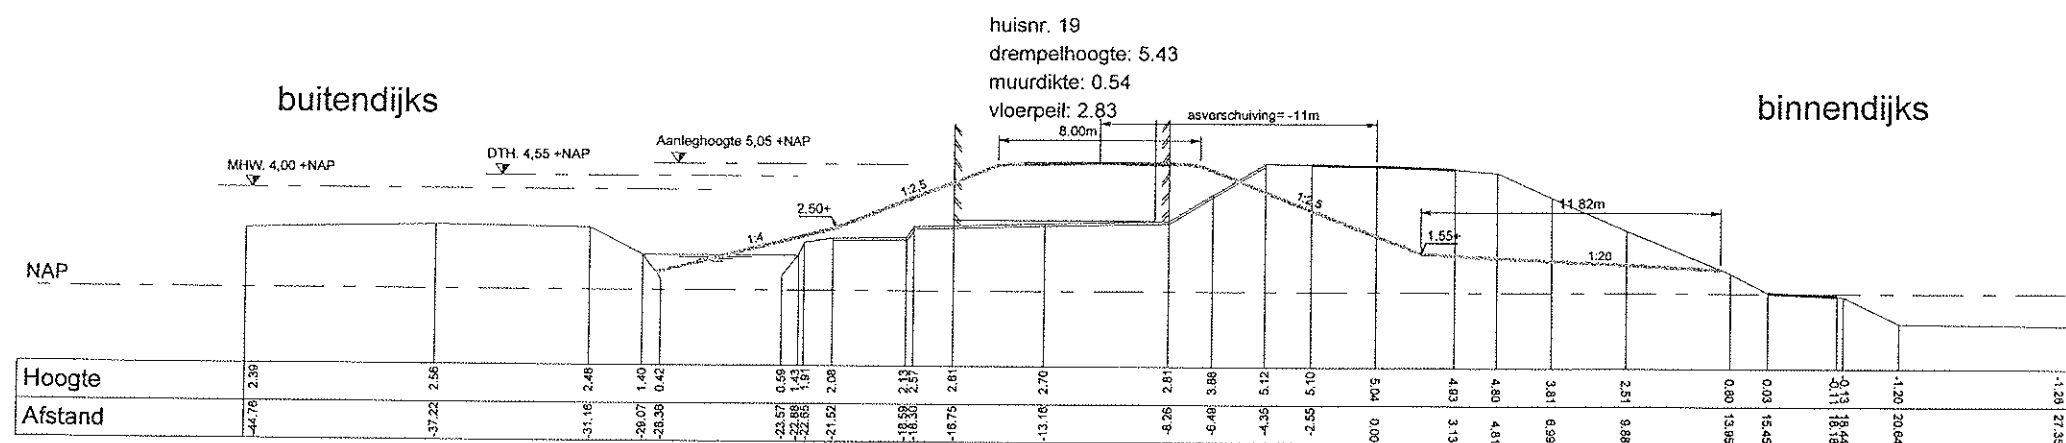

Profiel 132 hmp 5.5+18 m

Asverschuiving 11m (bermhoogte dth-3m)

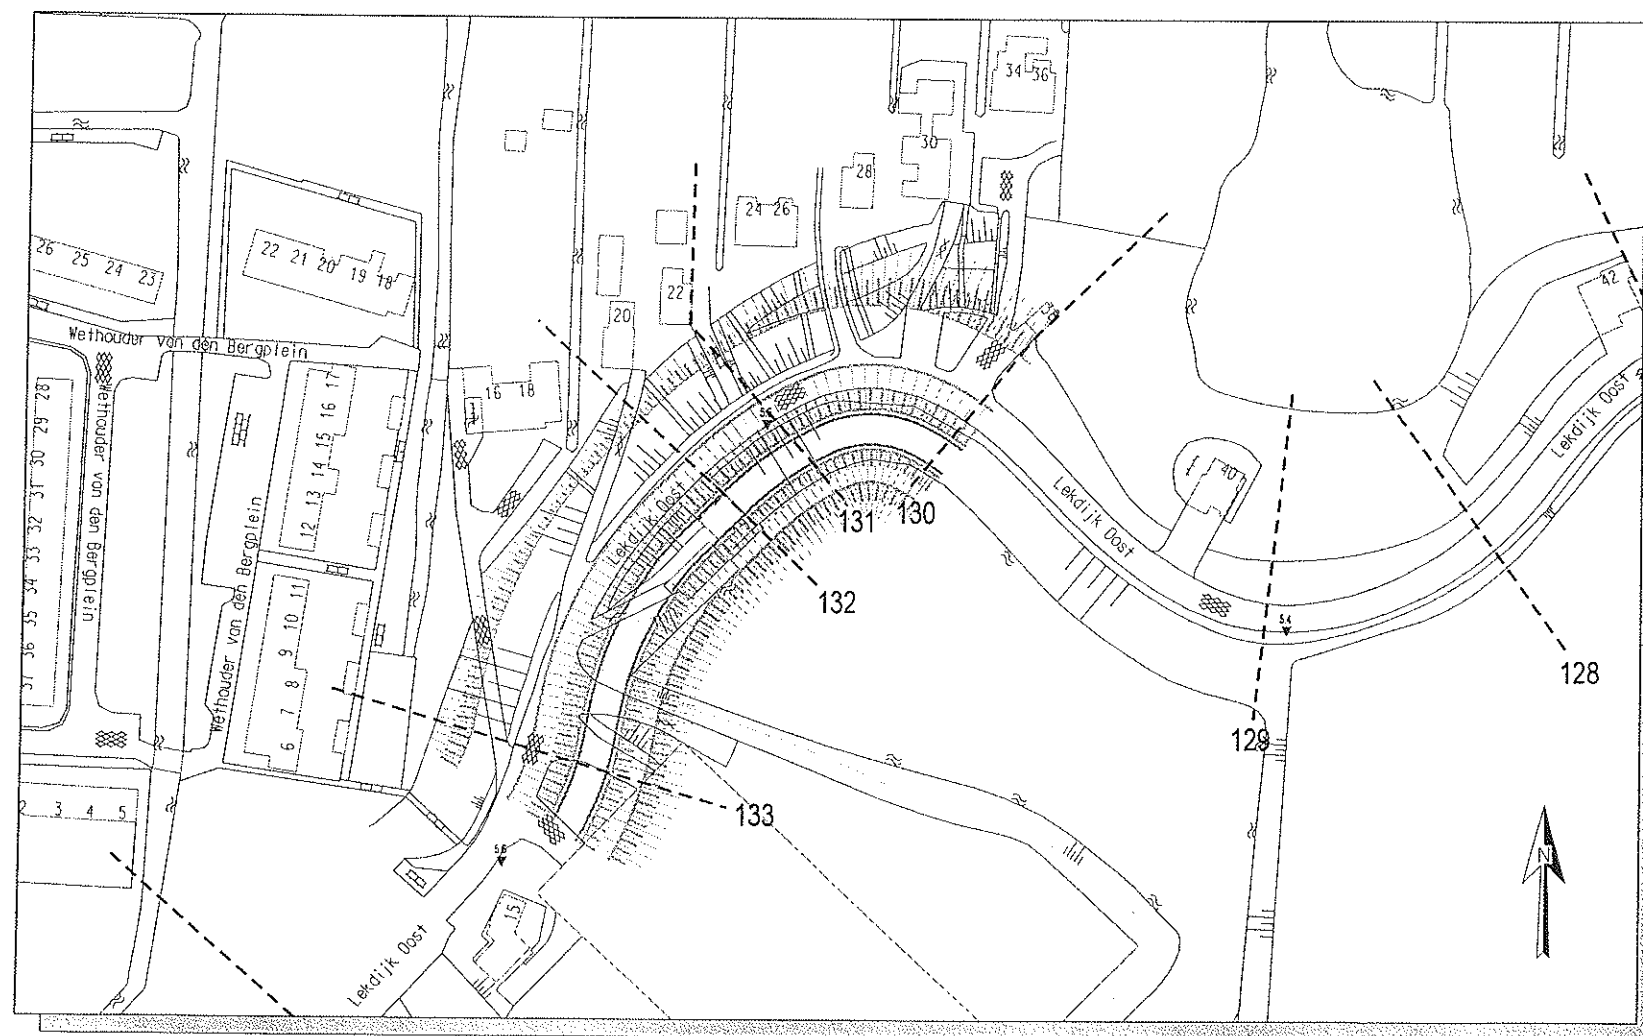

Situatie schaal 1:1500

Legenda

- Asfalt
- Nieuw dijkprofiel
- Bestaand dijkprofiel
- Waterpeil
- DTH
- MHW
- Raster/haag
- Raster
- Boom
- Gevellijn
- Geleiderail
- Riet

* Opmerking: Maten in meters tenzij anders aangegeven.
Hoogtematen in meters t.o.v. NAP.


Dijkversterking Bergambacht - Schoonhoven

Principe-profiel voor traject 5.4+70m - 5.6+00m, vak F2.1


Oplossing GR1, verzwareing naar buitenzijde

Hoogheemraadschap van
Schieland en de Krimpenerwaard
Maasboulevard 123, Postbus 4059
3006AB, Rotterdam
Tel. 010 - 4537200, www.hhsk.nl

Schaal	1:300 / 1:1500	Gewijzigd :	Int.
Formaat	A3	30-03-2005	RL
Datum	01-10-2004	17-05-2005	RL
Get.	R. van der Loos	15-07-2005	RL
Gezien			
Bestand	...WASV-profiel profiel 132 GR1.dgn		
Blad nr.	45	Tek. nr.	

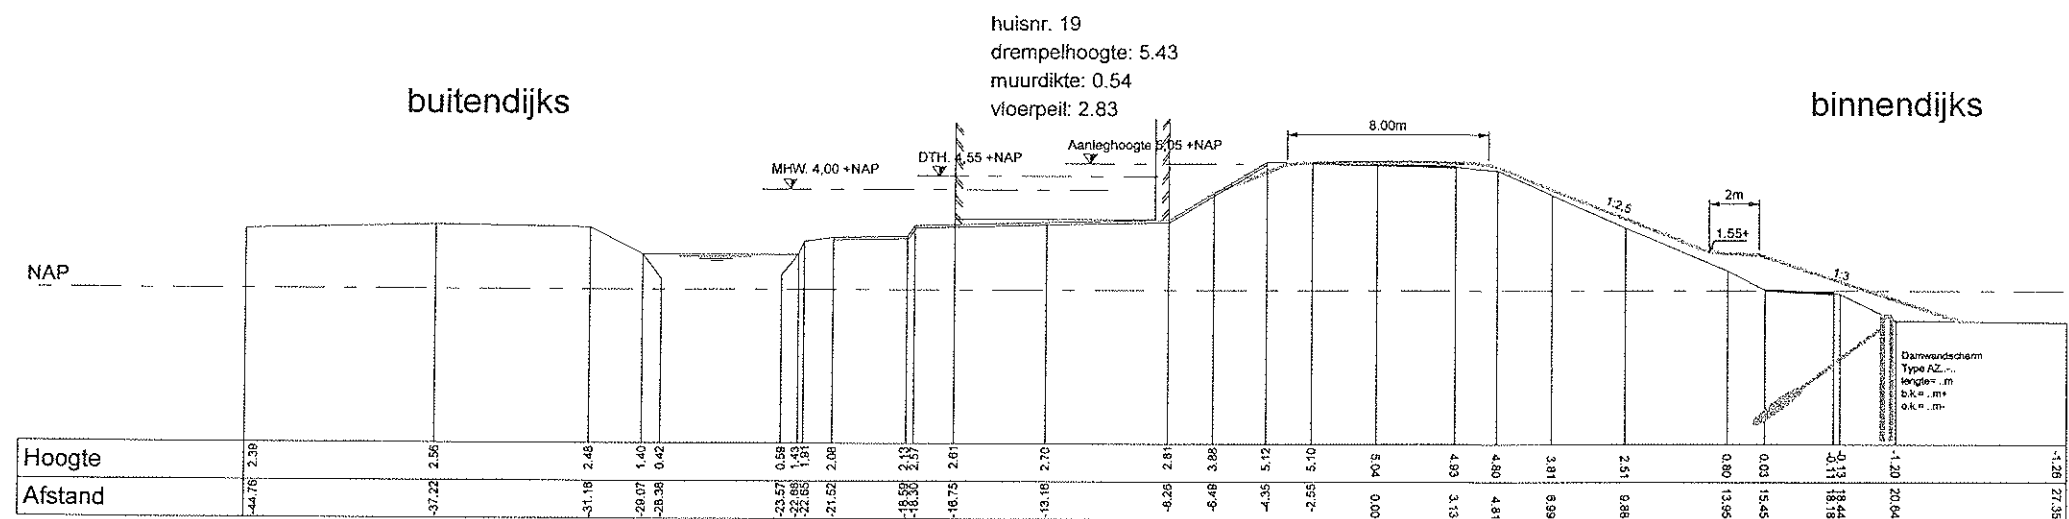

Profiel 132 hmp 5.5+18 m
Berm lengte, -hoogte vrij te kiezen

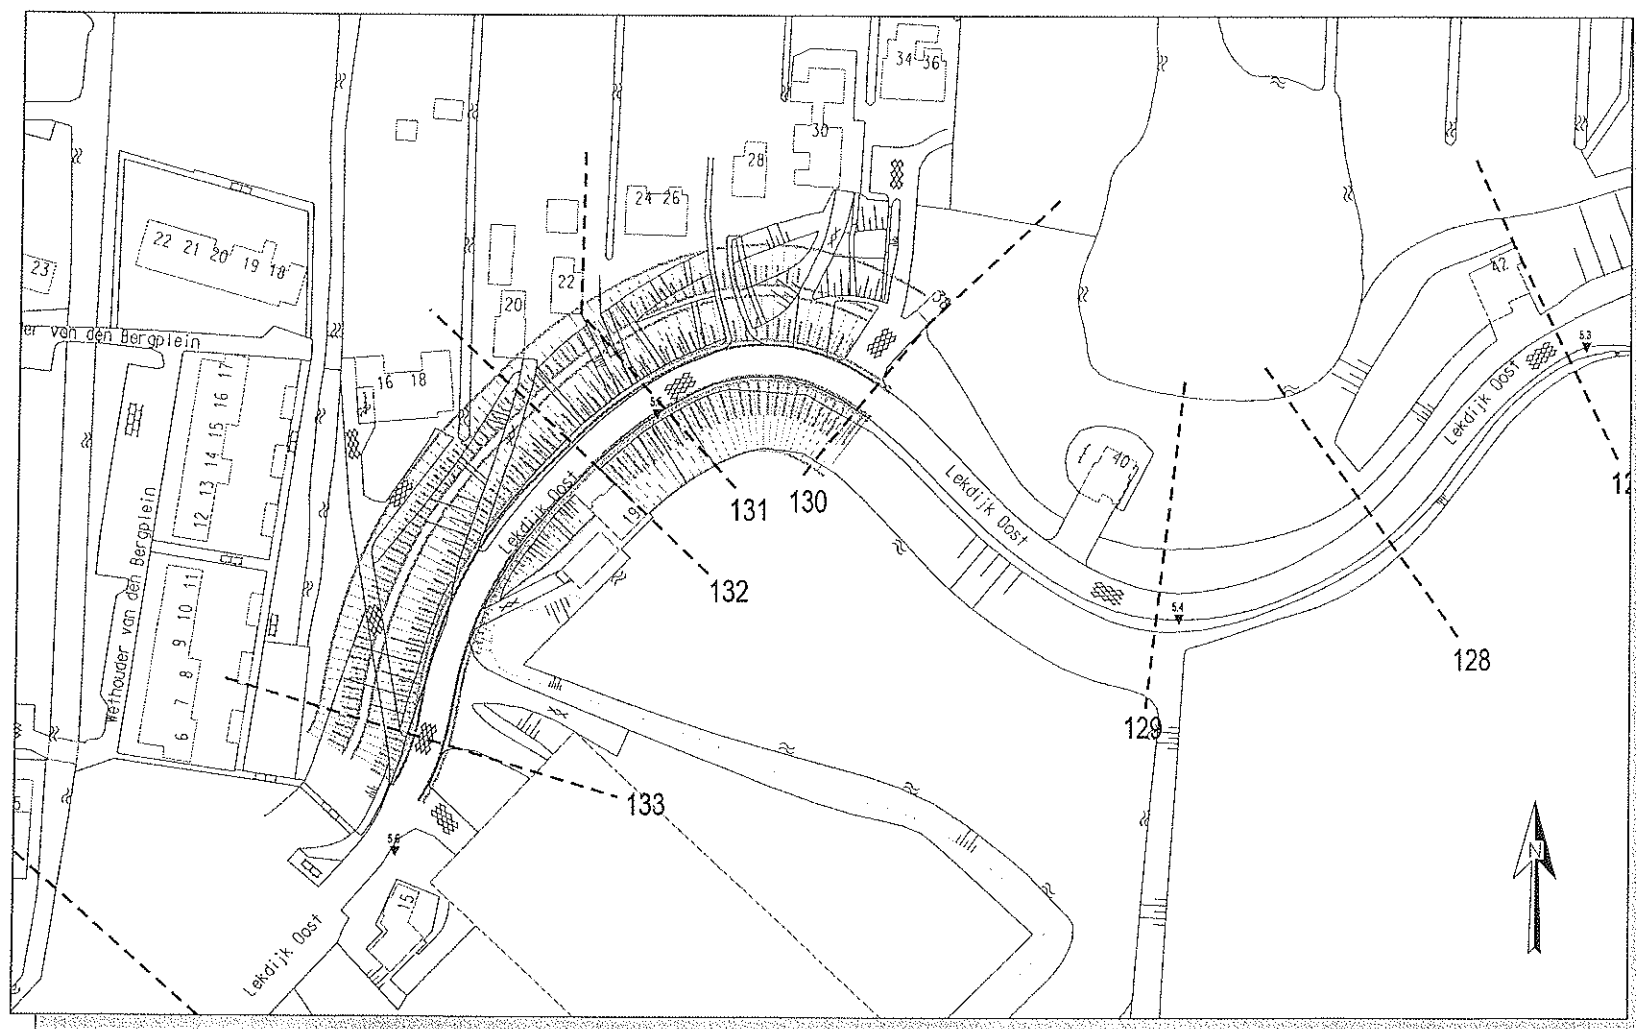

Legenda


- Asfalt
- Nieuw dijkprofiel
- Bestaand dijkprofiel
- Waterpeil
- Dijktafelhoogte t.o.v. NAP
- Maatgevend hoogwater t.o.v. NAP
- Raster/haag
- Raster
- Boom
- Gevellijn
- Geleiderail
- Riet

* Opmerking: Maten in meters tenzij anders aangegeven.
Hoogtematen in meters t.o.v. NAP.

Dijkversterking Bergambacht - Schoonhoven

Principe-profiel voor traject 5.4+70m - 5.6+00m, vak F2.1


Oplossing CO2, damwandscherm in combinatie met grond (binnendijks)

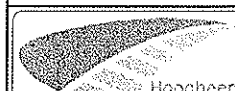


Hoogheemraadschap van
Schieland en de Krimpenerwaard
Maasboulevard 123, Postbus 4059
3006AB, Rotterdam
Tel. 010 - 4537200, www.hhsk.nl

Schaal	1:300 / 1:15000	Gewijzigd	Inl.
Formaat	A3	30-03-2005	RL
Datum	01-10-2004	17-05-2005	RL
Get.	R. van der Loos	15-07-2005	RL
Gezien			
Bestand	...Vak F2.1 profiel 132 CO2.dwg		
Blad nr.	46	Tek. nr.	

Situatie schaal 1:1500

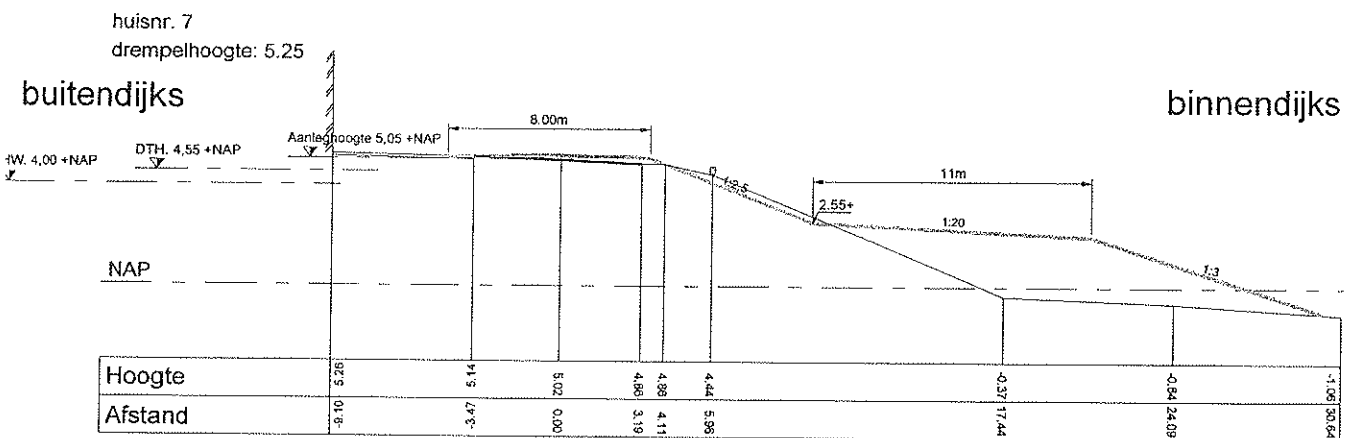

Profiel 136 hmp 5.7+35 m
Berm lengte 11m (bermhoogte dth-2m)

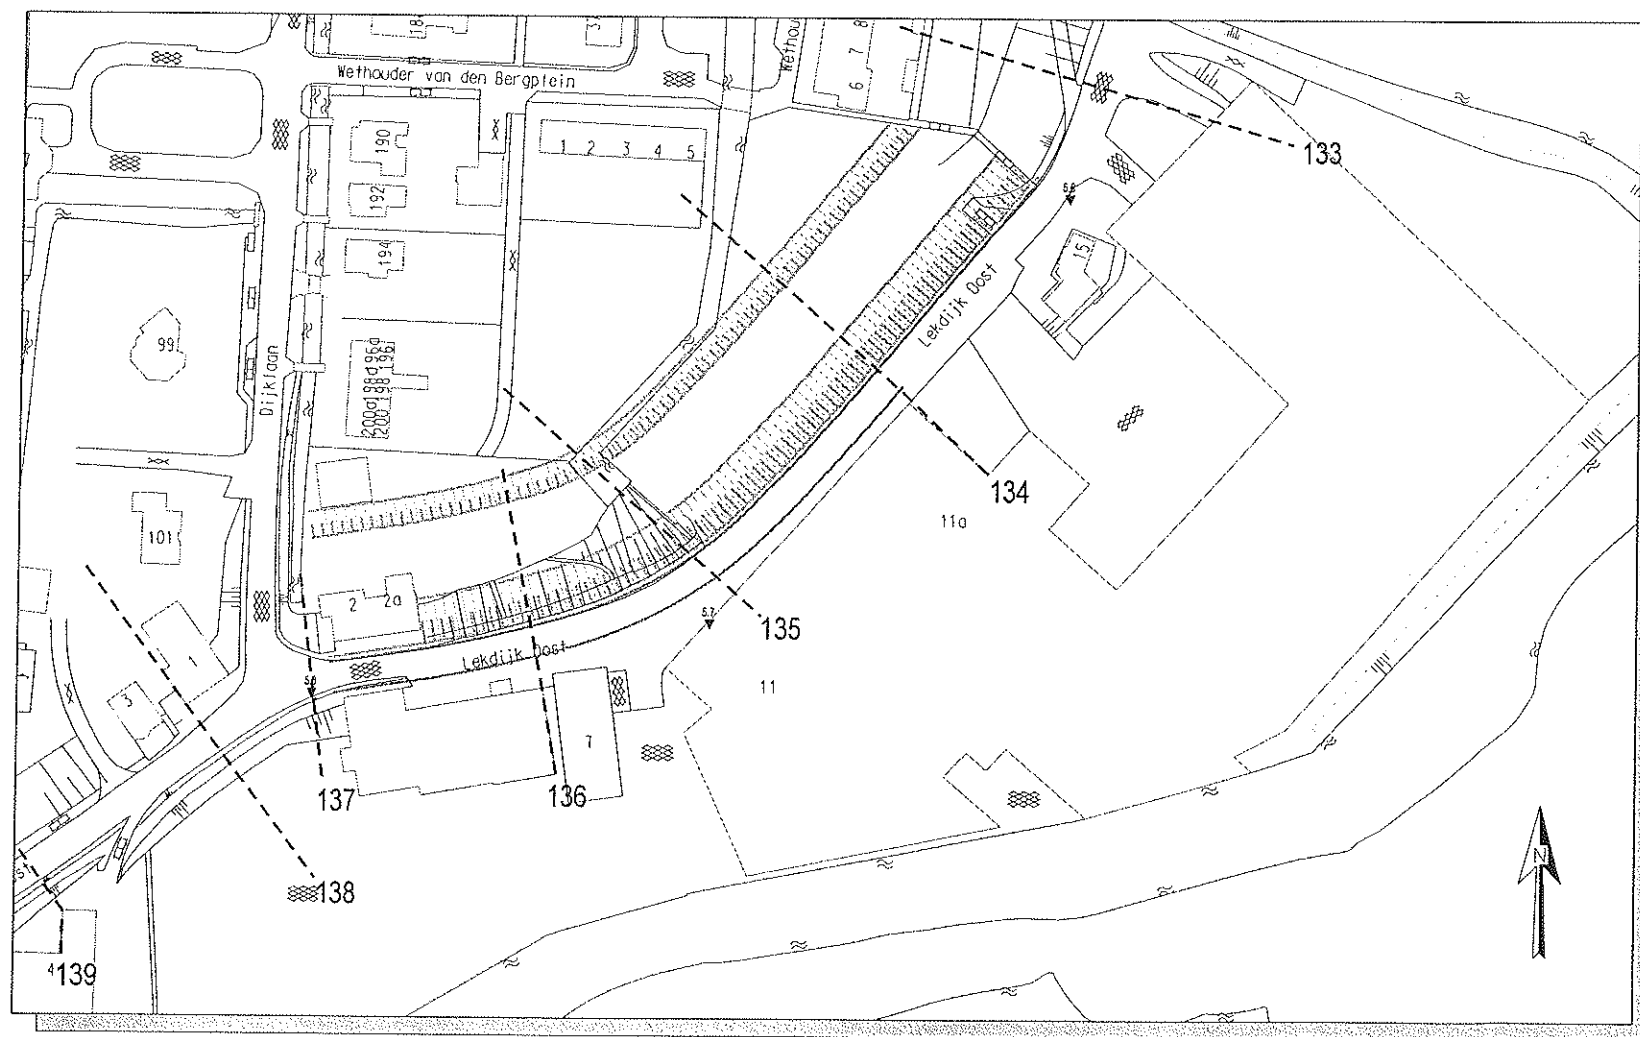

Legenda

- Asfalt
- Nieuw dijkprofiel
- Bestaand dijkprofiel
- Waterpeil
- DTH
- MRW
- Raster/haag
- Raster
- Boom
- Gevelijn
- Geleiderail
- Riet

* Opmerking: Maten in meters tenzij anders aangegeven.
Hoogtematen in meters t.o.v. NAP.

Dijkversterking Bergambacht - Schoonhoven

Principe-profiel voor traject 5.6+0- 5.8+30m, vak F2.2


Oplossing GR2, verzwaring naar binnenzijde




Hoogheemraadschap van
Schieland en de Krimpenerwaard
Maasboulevard 123, Postbus 4059
3006AB, Rotterdam
Tel. 010 - 4537200, www.hhsk.nl

Schaal	1:300 / 1:1500	Gewijzigd :	Inl.
Formaat	A3	30-03-2005	RL
Datum	01-10-2004	17-05-2005	RL
Get.	R. van der Loos	15-07-2005	RL
Gezien			
Bestand	...		
Blad nr.	49	Tek. nr.	

Situatie schaal 1:1500

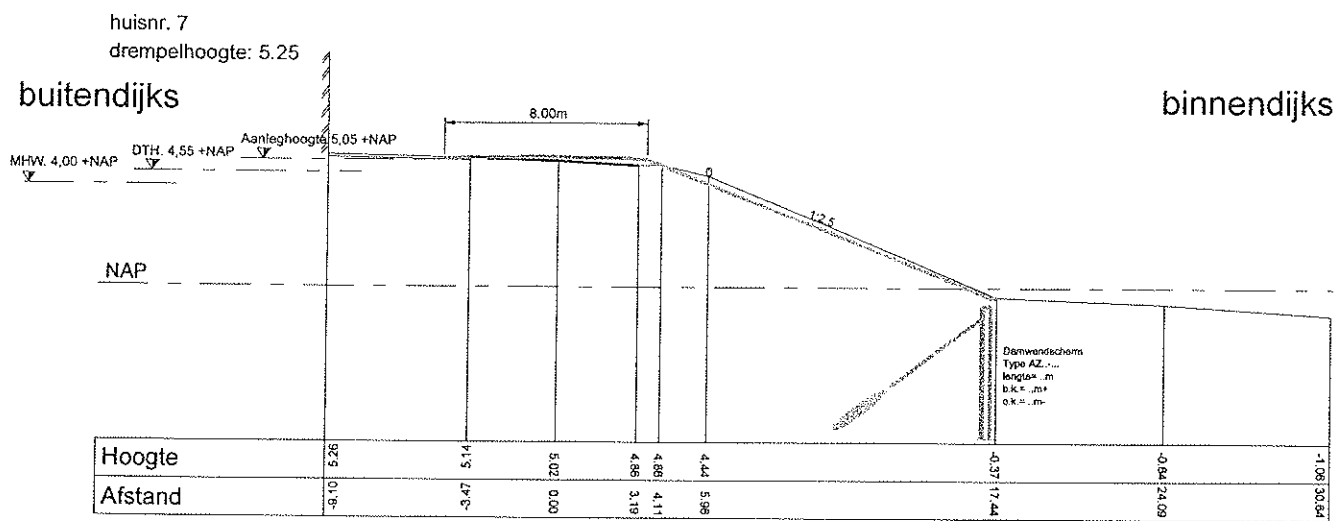

Profiel 136 hmp 5.7+35 m

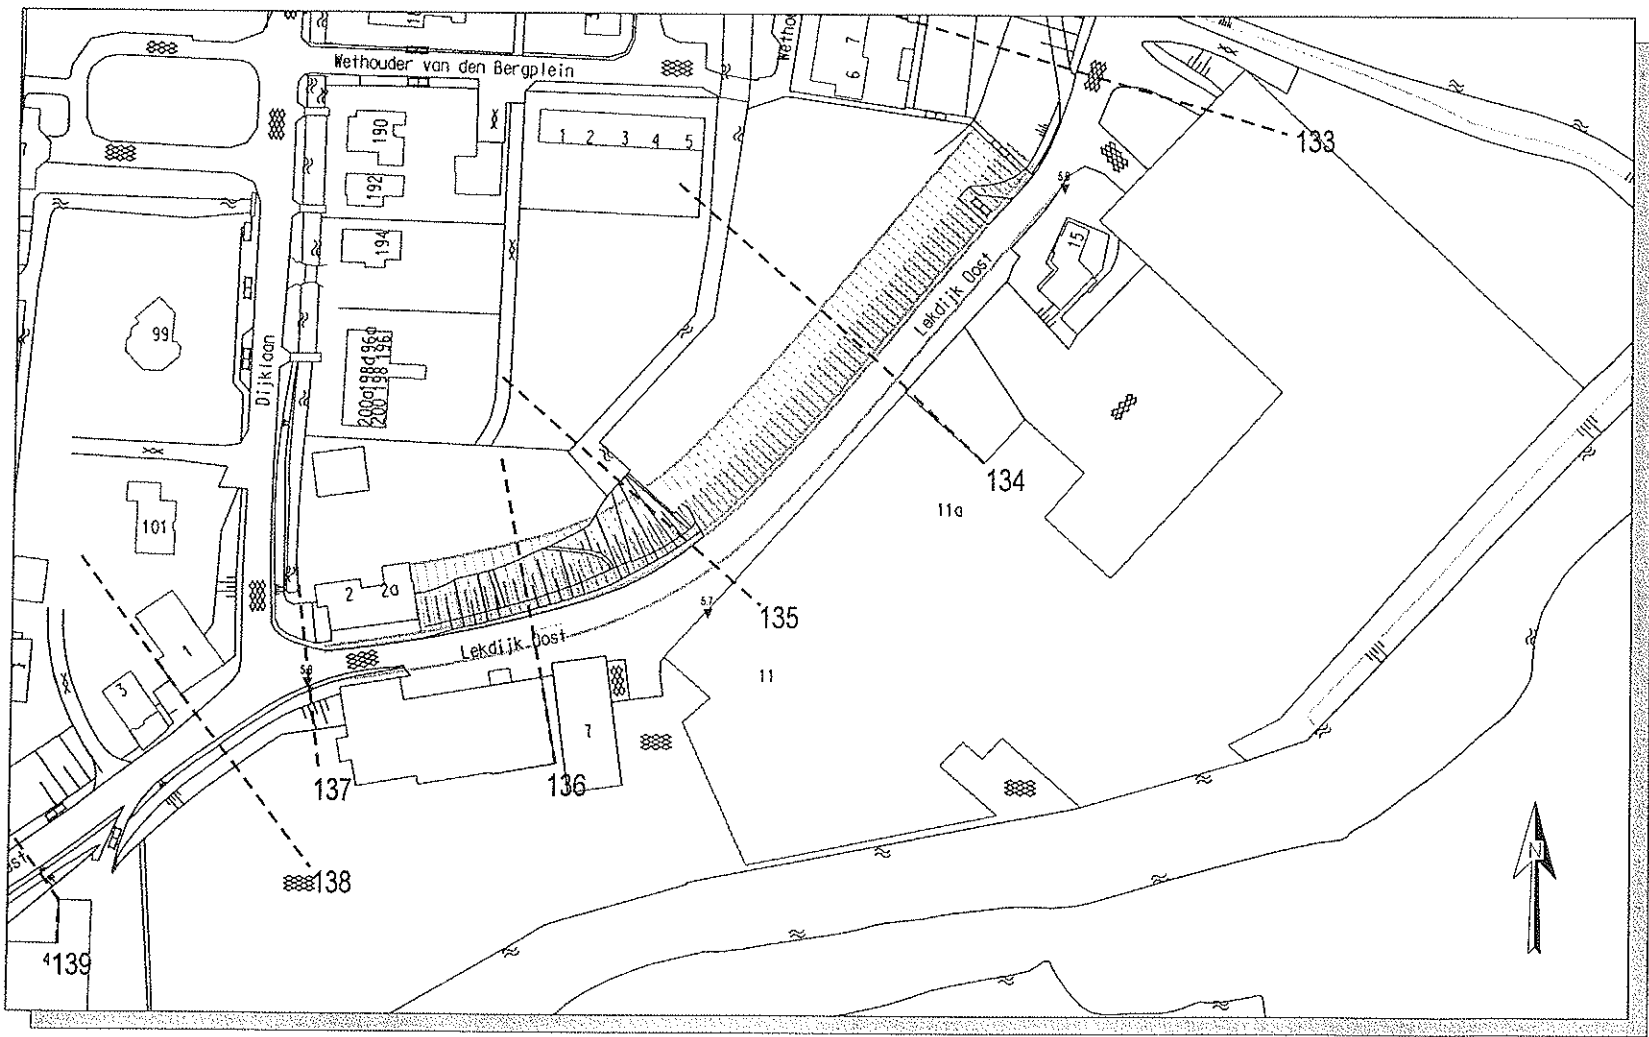

Legenda

- Asfalt
- Nieuw dijkprofiel
- Bestaand dijkprofiel
- Waterpeil
- DTH
- MHW
- 0
- Raster/haag
- Raster
- Boom
- Gevellijn
- Geleiderail
- Riet

* Opmerking: Maten in meters tenzij anders aangegeven.
Hoogtematen in meters, t.o.v. NAP.

Dijkversterking Bergambacht - Schoonhoven

Principe-profiel voor traject 5.6+00m - 5.8+30m, vak F2.2


Oplossing CO3, damwandscherm




Hoogheemraadschap van
Schieland en de Krimpenerwaard
Maasboulevard 123, Postbus 4059
3006AB, Rotterdam
Tel. 010 - 4537200, www.hhsk.nl

Schaal	1:300 / 1:1500	Gewijzigd :	Inl.
Formaat	A3	30-03-2005	RL
Datum	01-10-2004	17-05-2005	RL
Get.	R. van der Loos	15-07-2005	RL
Gezien			
Bestand	...0455/Principe-profiel/03p Vak CO3-4p		
Blad nr.	50	Tek. nr.	

Situatie schaal 1:1500

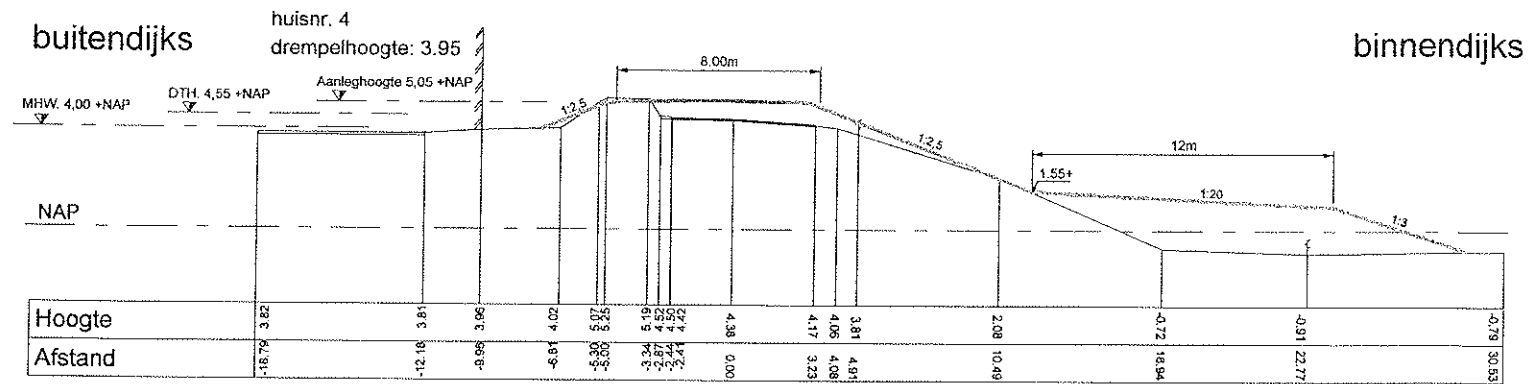

Profiel 139 hmp 5.8+65 m
 Berm lengte 12m (bermhoogte dth-3m)

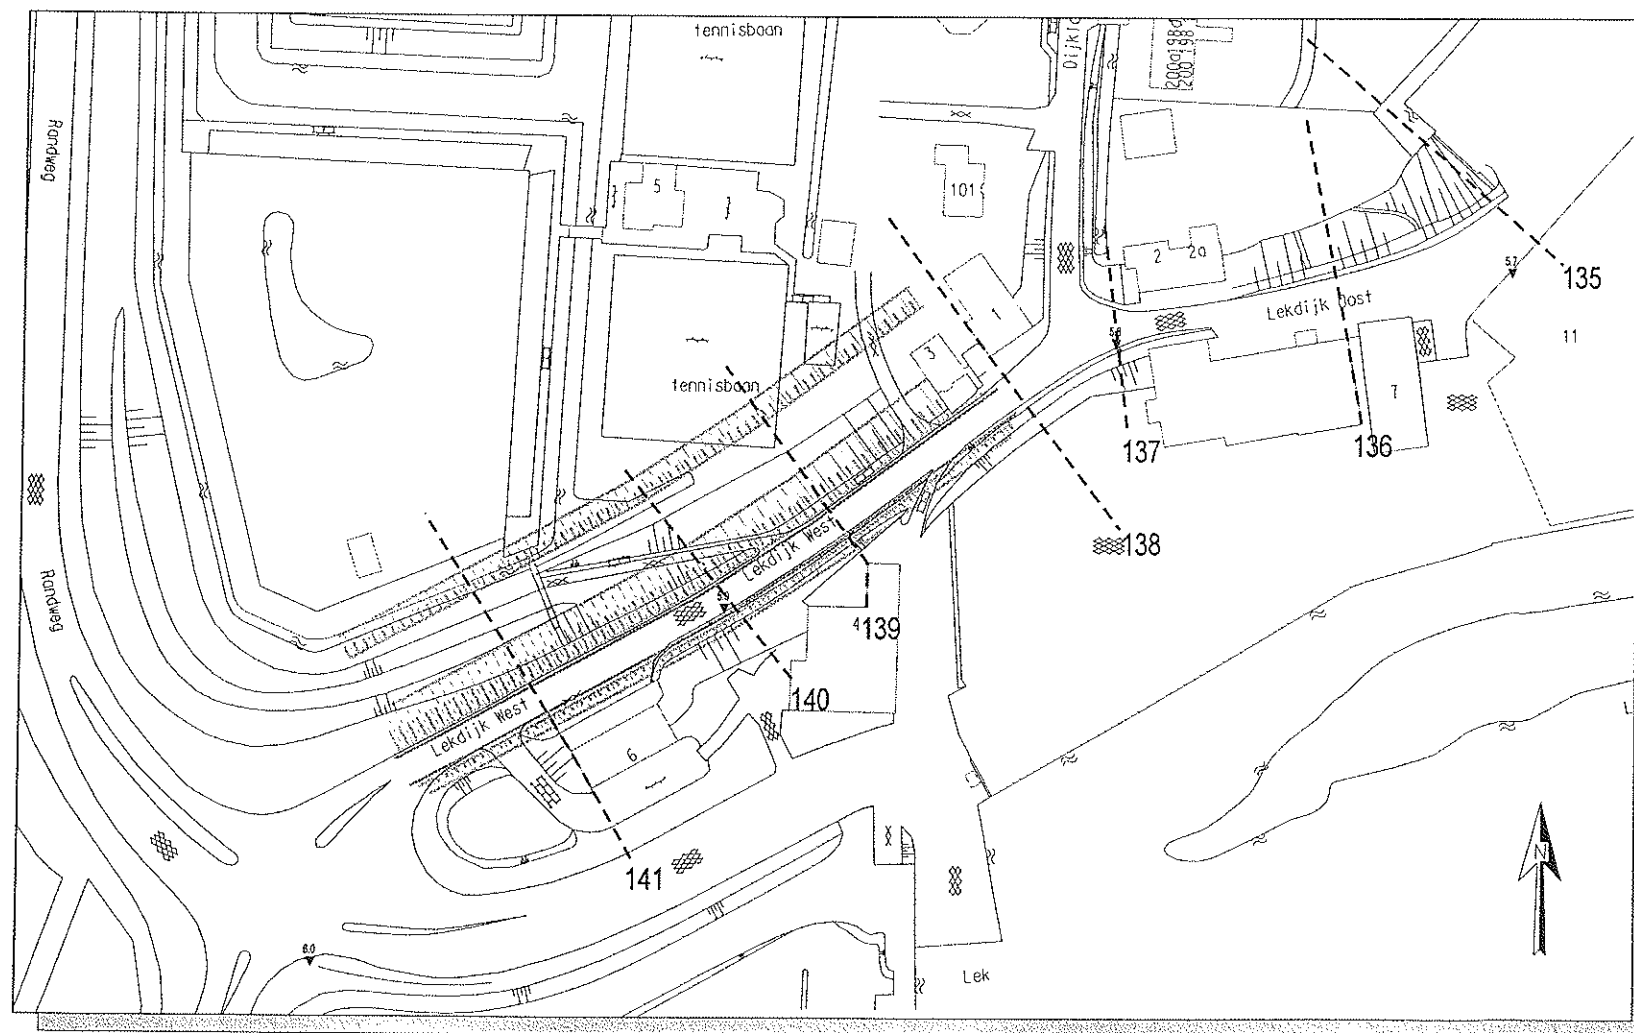

Situatie schaal 1:1500

Legenda

	Asfalt
	Nieuw dijkprofiel
	Bestaand dijkprofiel
	Waterpeil
	Dijktafelhoogte t.o.v. NAP
	Maatgevend hoogwater t.o.v. NAP
	Raster/haag
	Raster
	Boom
	Gevelijn
	Geleiderail
	Riet

* Opmerking: Maten in meters tenzij anders aangegeven.
 Hoogtematen in meters t.o.v. NAP.

Dijkversterking Bergambacht - Schoonhoven

Principe-profiel voor traject 5.8+30m - 6.0+00m, vak F2.3

Oplossing GR2, verzwaring naar binnenzijde



Hoogheemraadschap van
 Schieland en de Krimpenerwaard
 Maasboulevard 123, Postbus 4059
 3006AB, Rotterdam
 Tel. 010 - 4537200, www.hhsk.nl

Schaal	1:300 / 1:1500	Gewijzigd :	Int.
Formaat	A3	30-03-2005	RL
Datum	01-10-2004	17-05-2005	RL
Get.	R. van der Loos	15-07-2005	RL
Gezien			
Bestand	.../MS/Versterking profiel/Oplossing GR2 v.2		
Blad nr.	51	Tek. nr.	

