


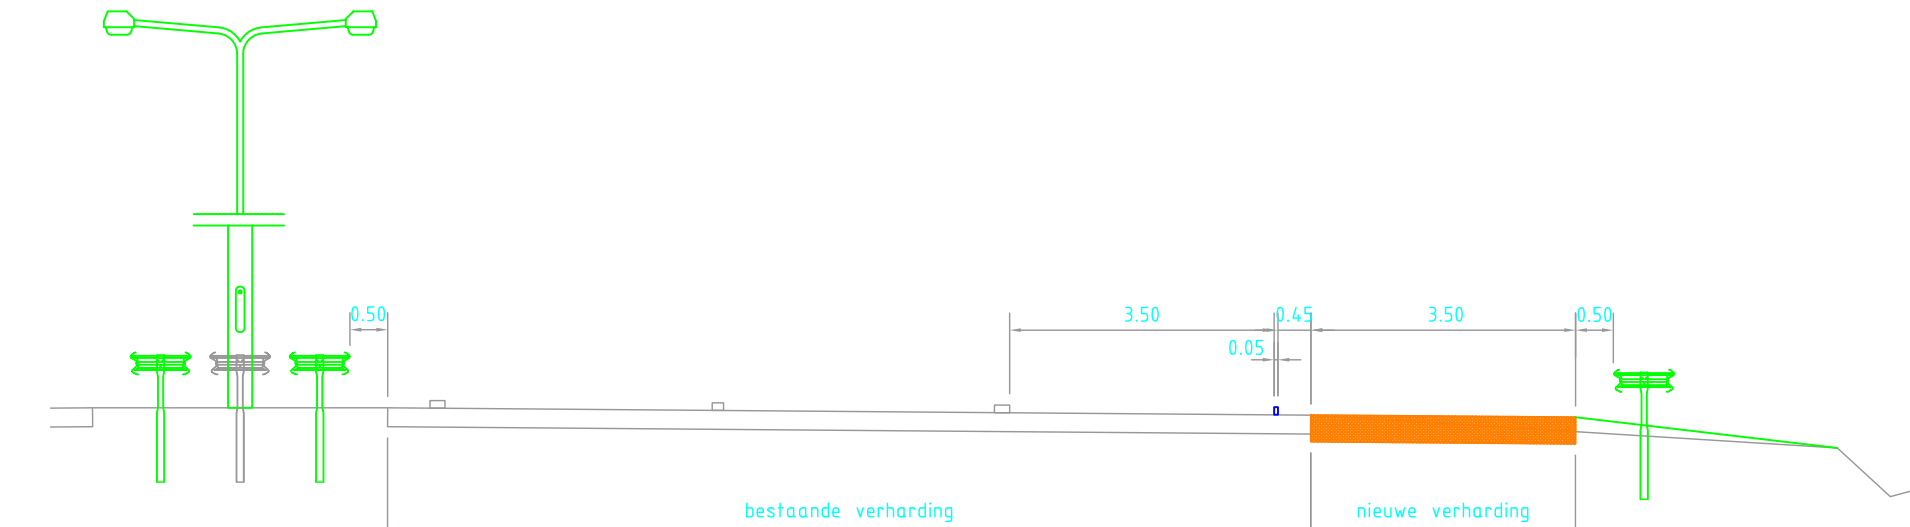

Legenda

- gewijzigde berm
- gewijzigde wegindekling
- nieuwe verharding

Bladindeling situatietekeningen

Blad 2 Blad 3

Ministerie van Verkeer en Waterstaat		Rijkswaterstaat Utrecht		hoofdafdeling WV afdeling WVBI		bureau uitbesteding	
Rijksweg 1 ZSM I P20 - knp. Hoevelaken - aansluiting Barneveld				akv.		par.	
Overzicht en dwarsprofielen				in 3 bladen, blad nr. 2		behoort bij	
Spoedwet				in 3 bladen, blad nr. 2		formaat A319	
Spitsstrook hoofdrijbaan rechts km 46.000 - km 50.400				schaal 1:2500		1:100	
getekend	A.G. Albers	par.	d.d. 15-11-2007	projectcode			
gecontroleerd	S. Pouw	par.	d.d. 16-11-2007	dossiercode			
vergeven	M. Van der Zeeuw	par.	d.d.	dienscode			
status	Definitief	versie	A	reg nr	UTPO-2007-ZSM I P20-002		