



Voorkeursinrichting

inrichtingsvarianten bypass Kampen

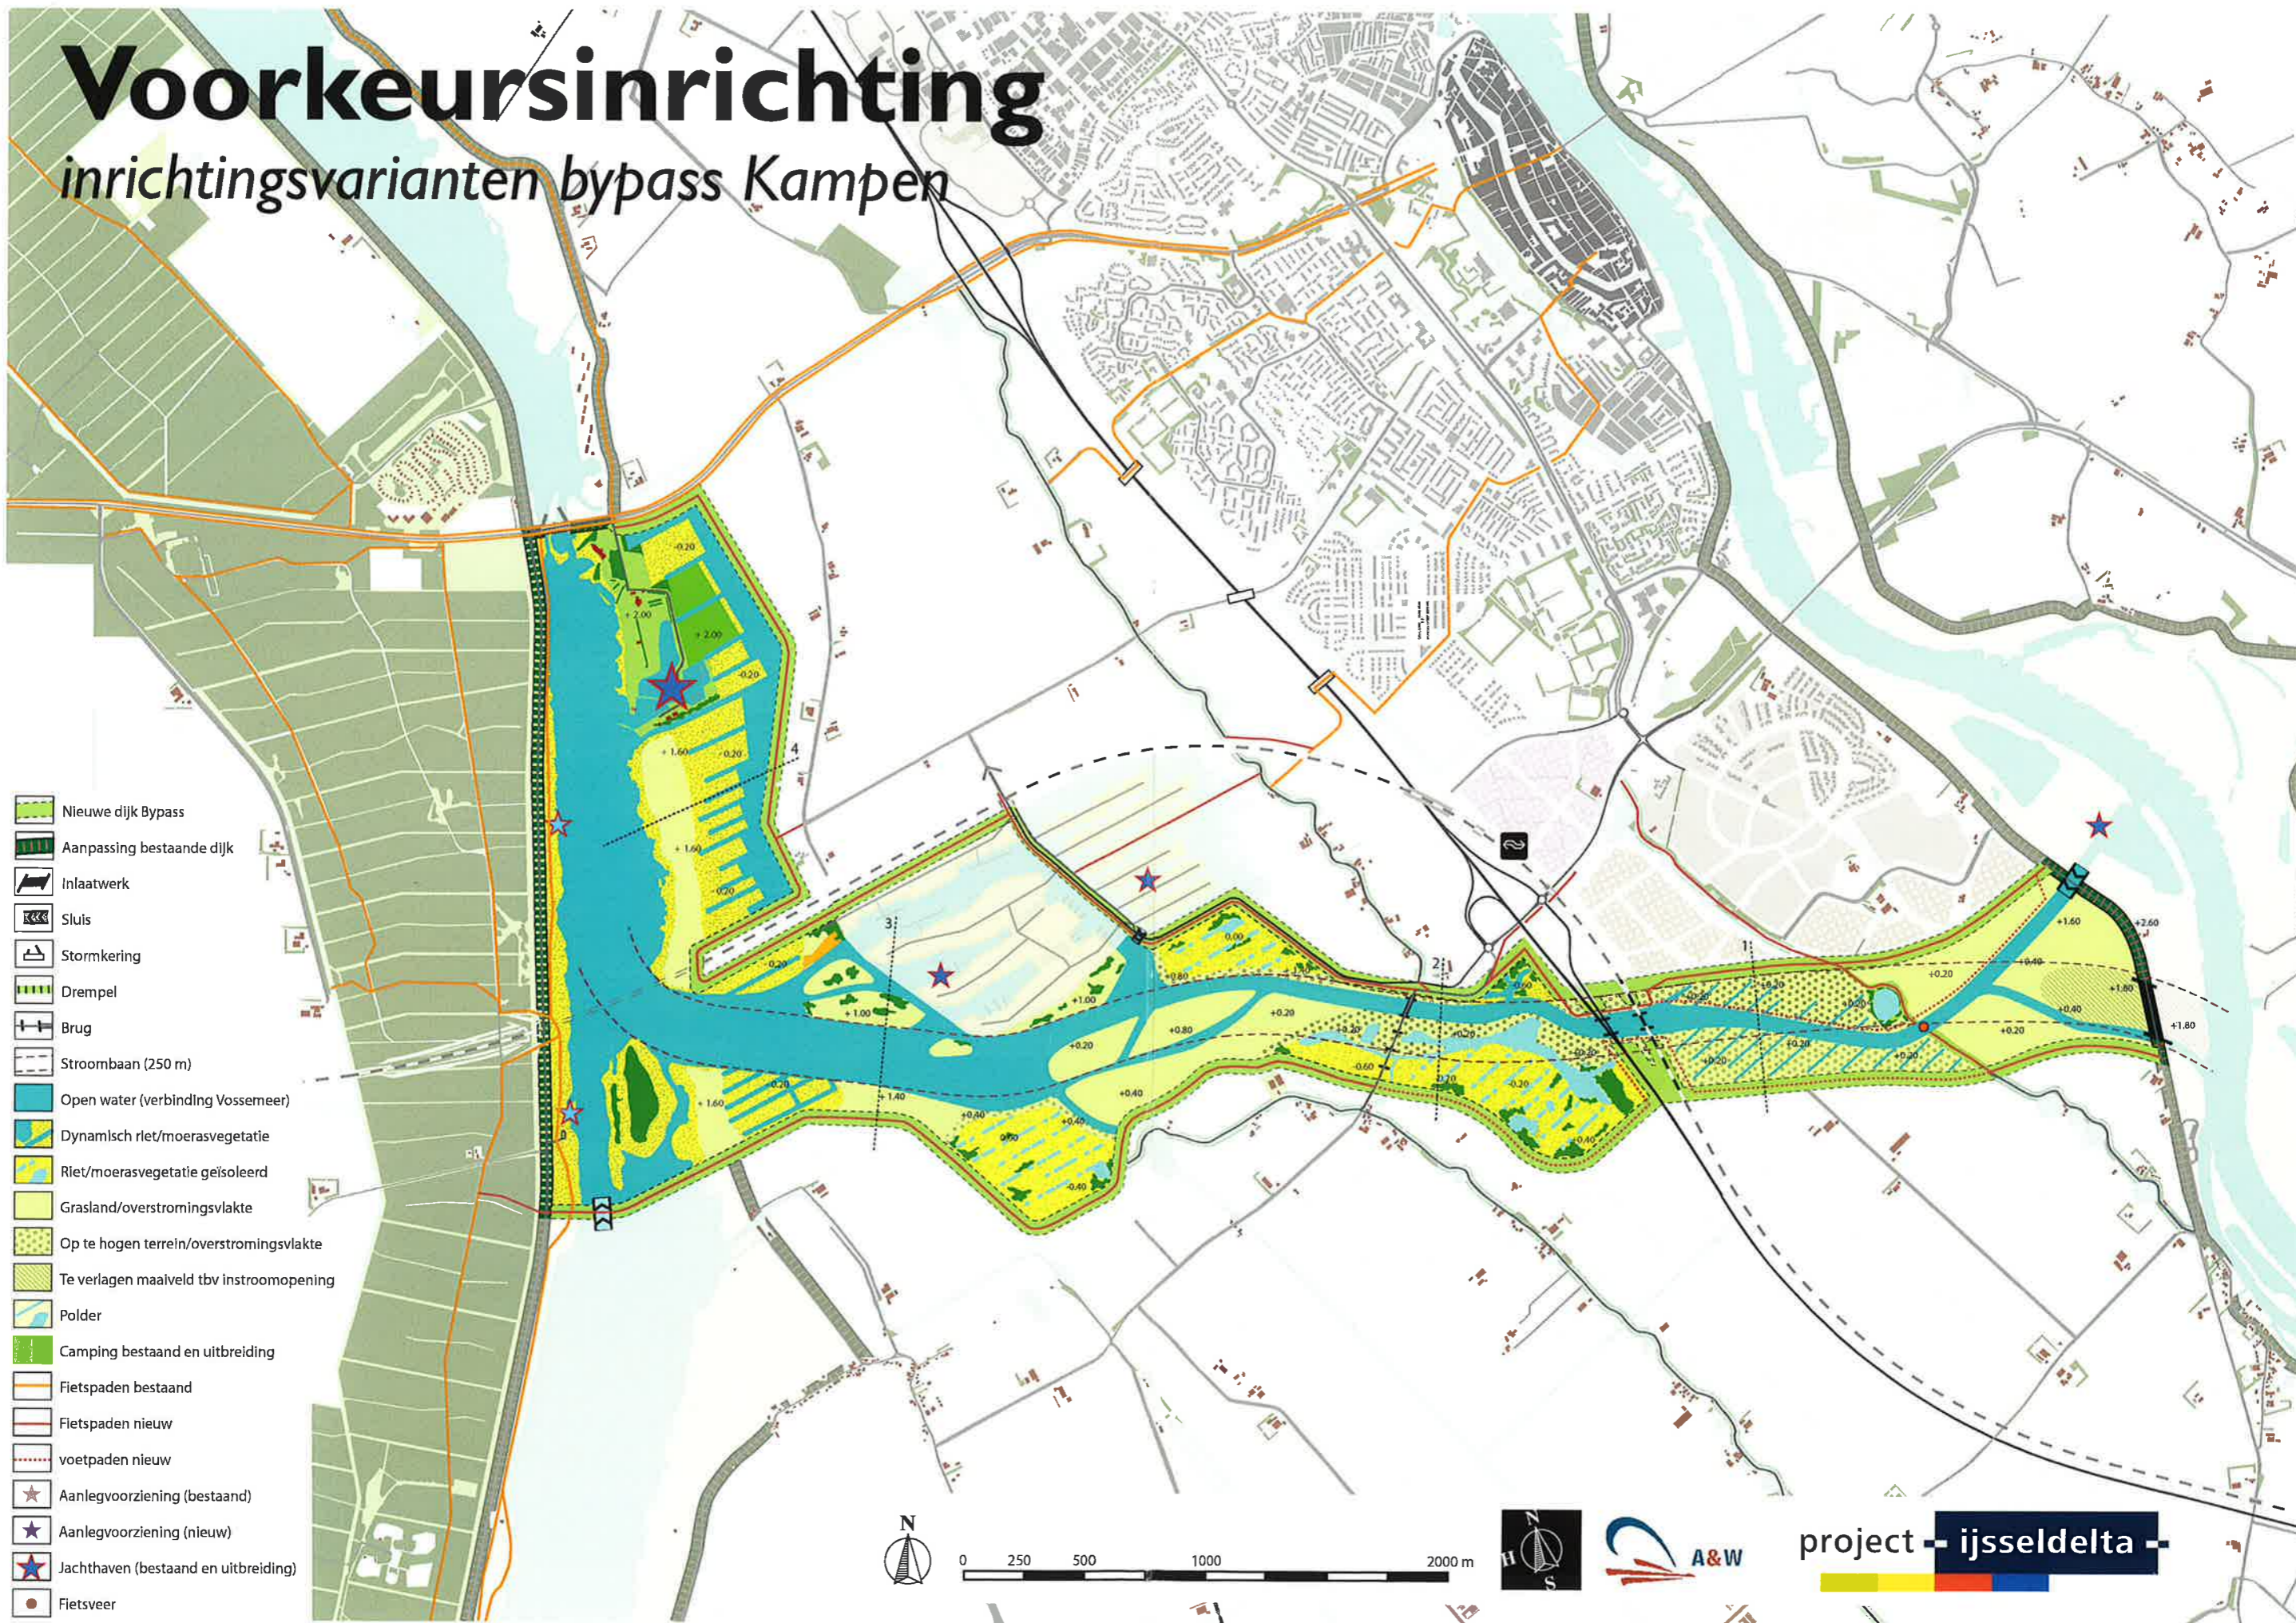

- Nieuwe dijk Bypass
- Aanpassing bestaande dijk
- Inlaatwerk
- Sluis
- Stormkering
- Drempel
- Brug
- Stroombaan (250 m)
- Open water (verbinding Vossemeer)
- Dynamisch riet/moerasvegetatie
- Riet/moerasvegetatie geïsoleerd
- Grasland/overstromingsvlakte
- Op te hogen terrein/overstromingsvlakte
- Te verlagen maaiveld tbv instroomopening
- Polder
- Camping bestaand en uitbreiding
- Fietspaden bestaand
- Fietspaden nieuw
- voetpaden nieuw
- Aanlegvoorziening (bestaand)
- Aanlegvoorziening (nieuw)
- Jachthaven (bestaand en uitbreiding)
- Fietsveer

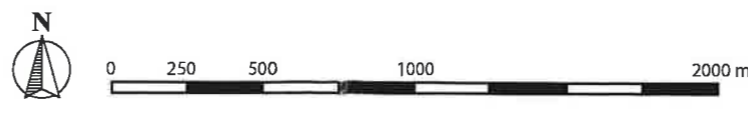

Waterstanden Kampen

Vogelvluchten




Gemiddelde situatie



Waterstand 10 x per jaar



Waterstand 1 x per jaar

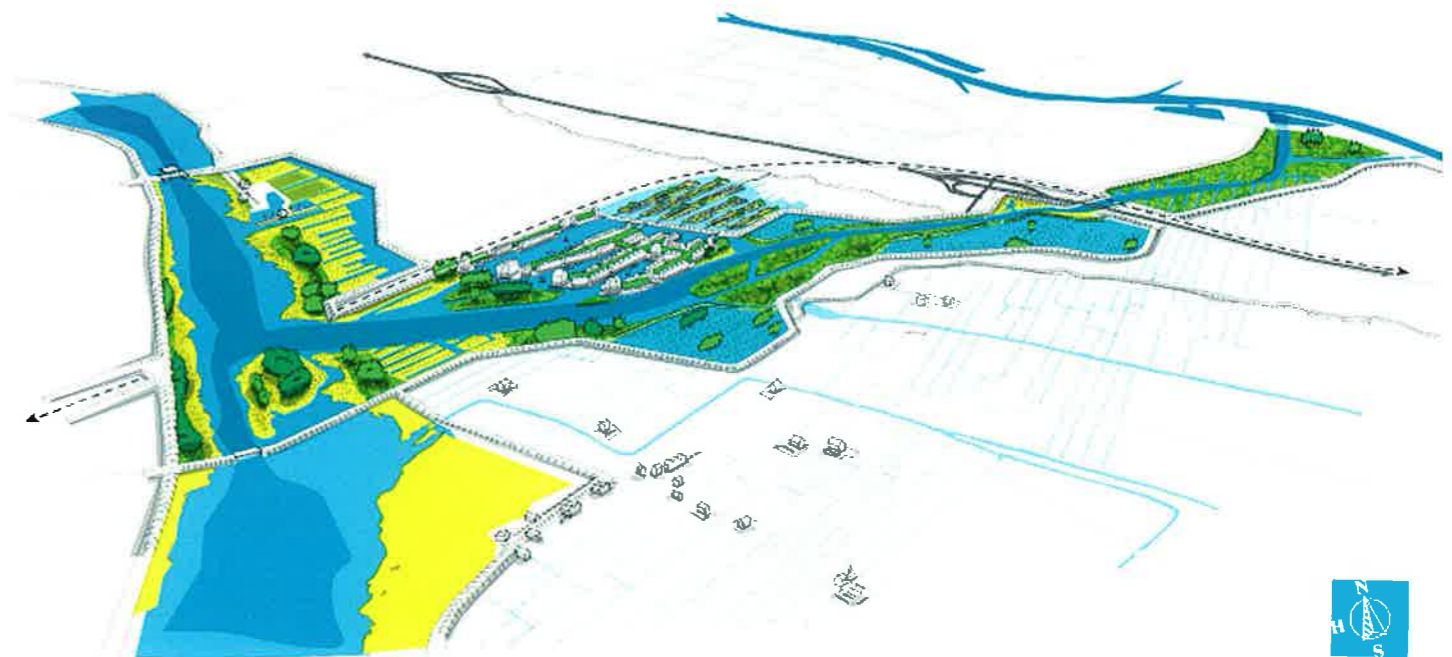

Waterstand na terugtrekken van water 1 x per jaar