
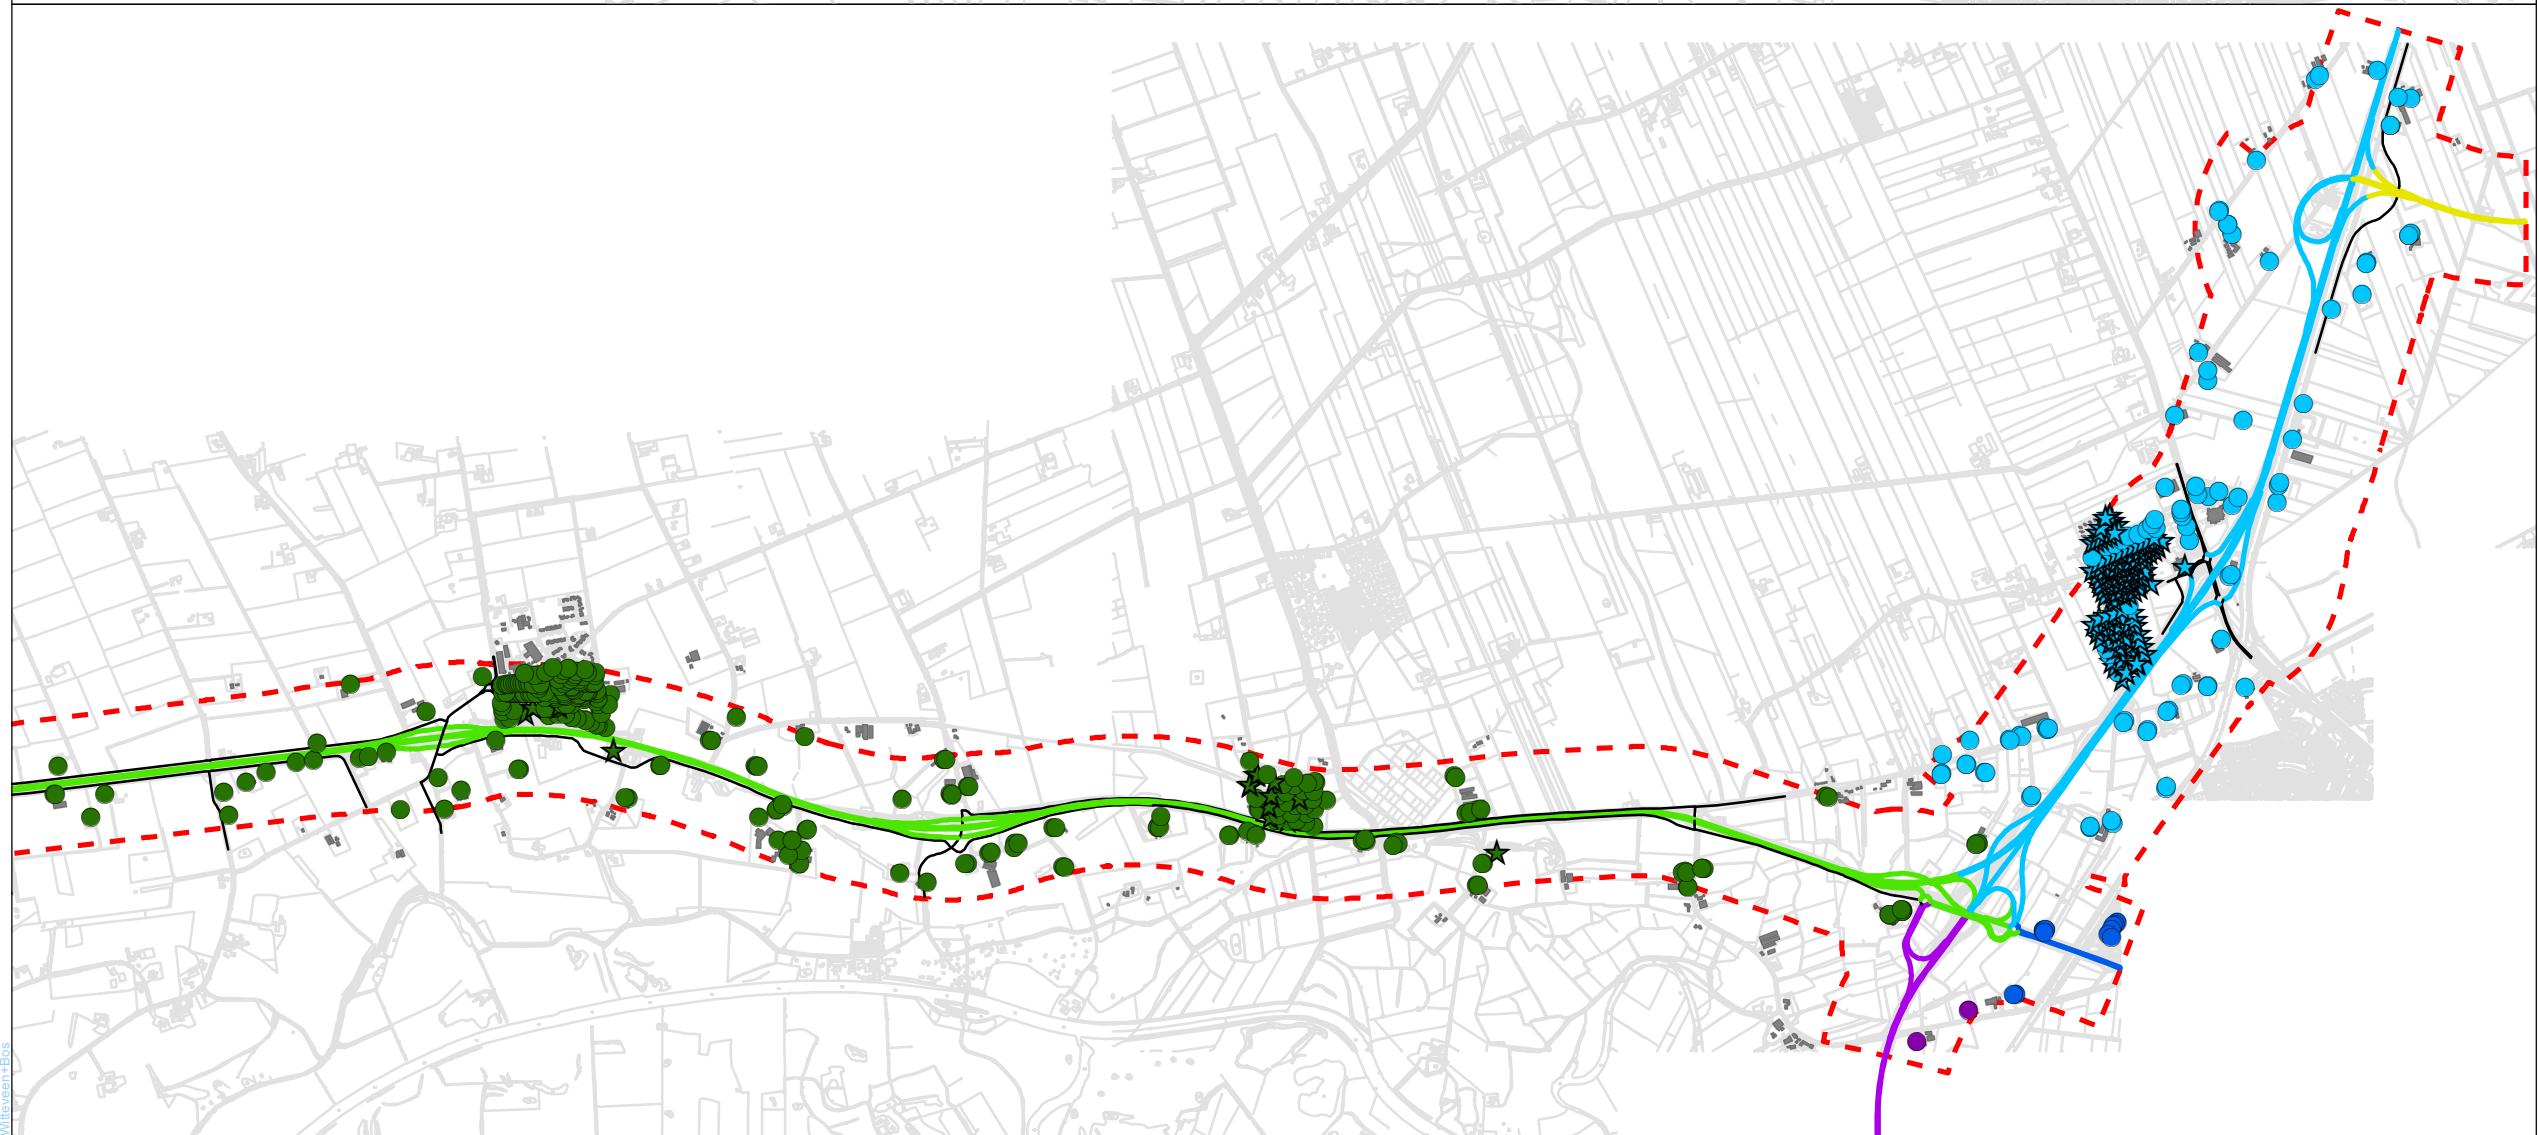


Bijlage I: Overzicht onderzoeksgebied inclusief wegontwerp

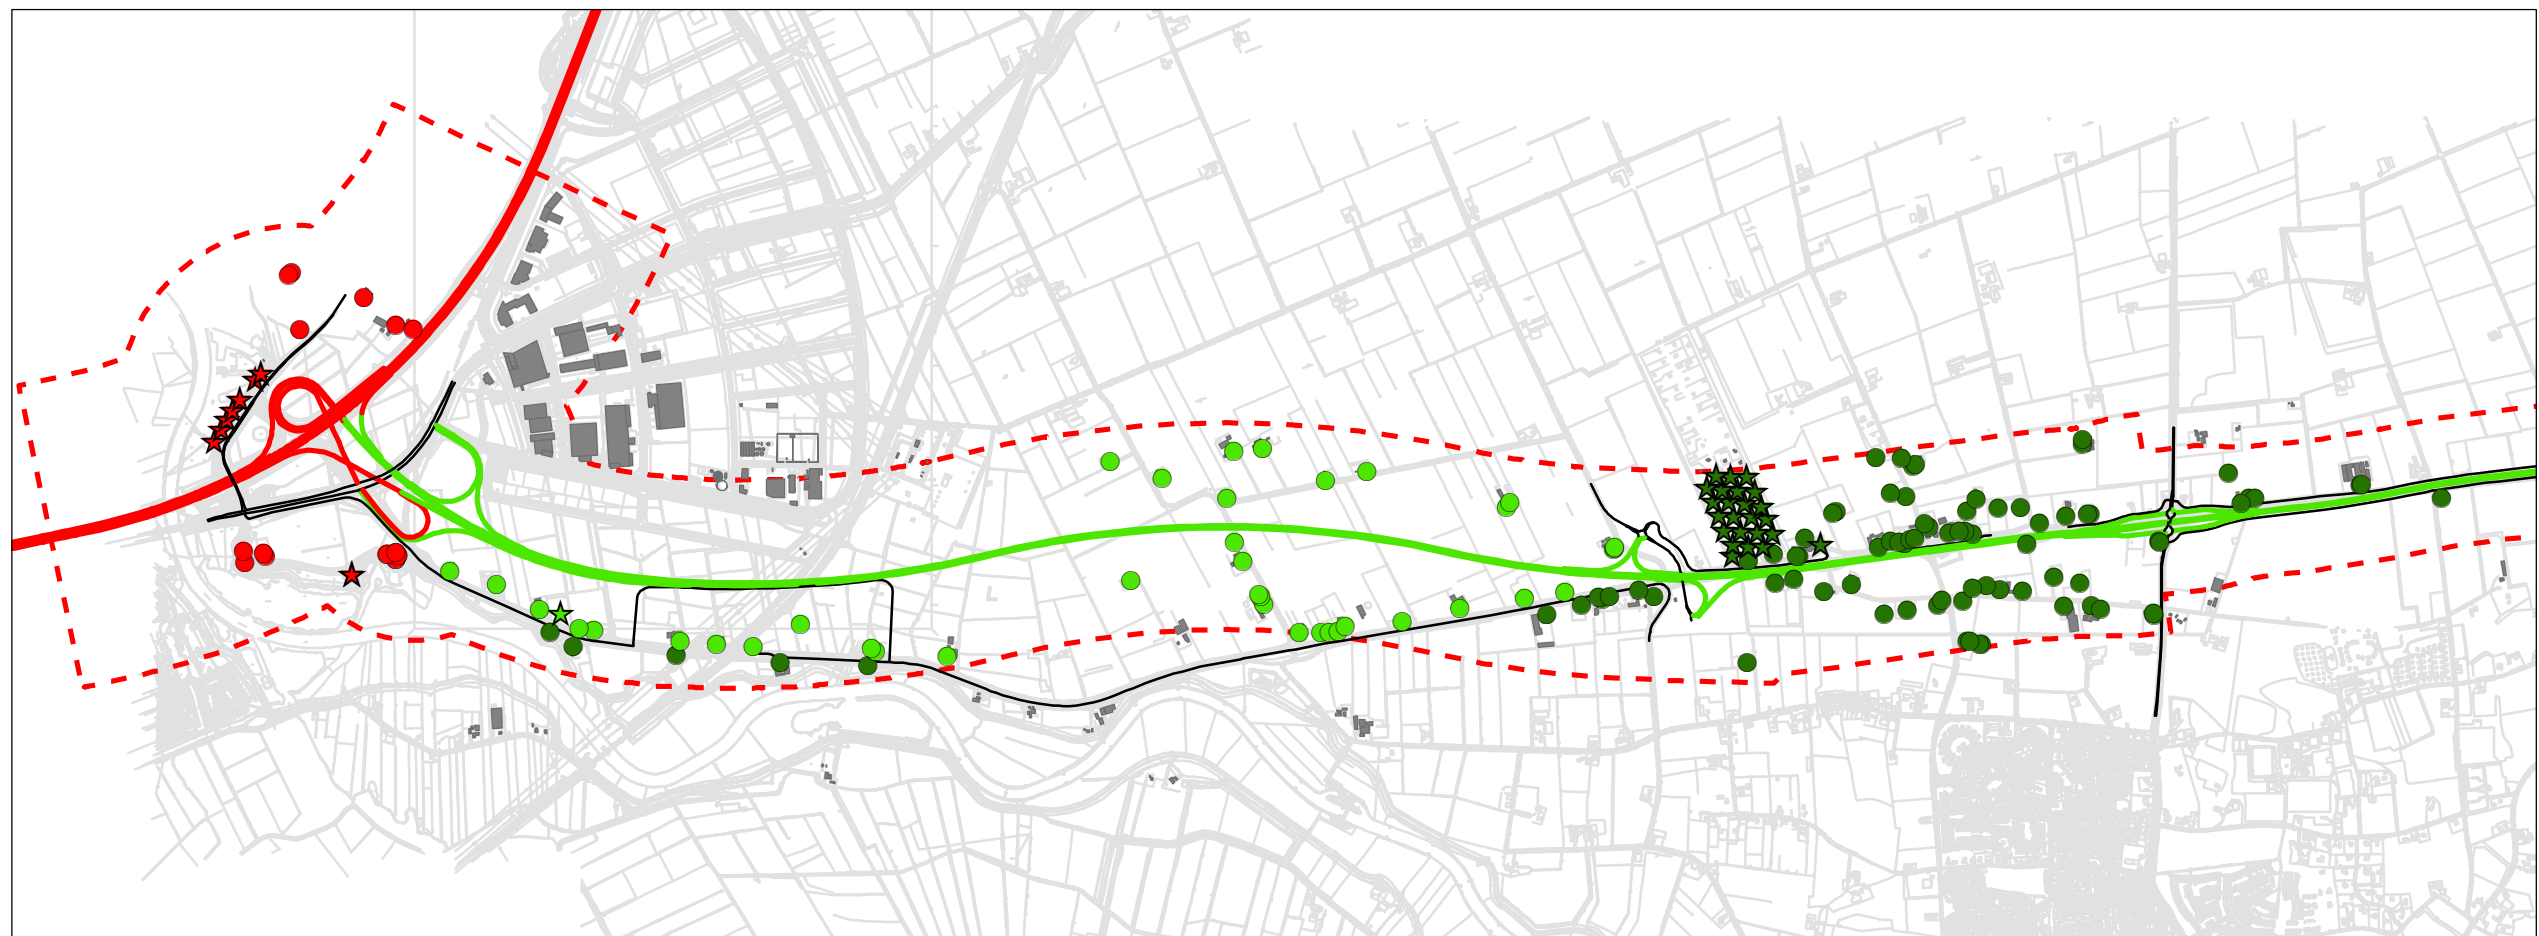

Legenda

A28

- geluidgevoelig
- ★ niet-geluidgevoelig

N 340 (nieuwe weg)

- geluidgevoelig
- ★ niet-geluidgevoelig

N 340 (reconstructie)

- geluidgevoelig
- ★ niet-geluidgevoelig

N348

- geluidgevoelig

N34

- geluidgevoelig

N48

- geluidgevoelig
- ★ niet-geluidgevoelig

N36

- geluidgevoelig

wegen

- overig
- A28
- N 340
- N34
- N348
- N36
- N48
- Gebouwen
- - - Onderzoeksgebied
- GBKN

PIP N 340

Totaaloverzicht

schaal:

0 200 400 600 m

projectcode: ZL384-76-140
 versie: 29-11-2010
 datum: ing. M. de Loos
 getekend: ing. R.A.F. Smeets
 gecontroleerd: ing. H.H. Bakker

Witteveen + Bos

