


Bijlage V: Knelpuntenanalyse 2025 ZOAB

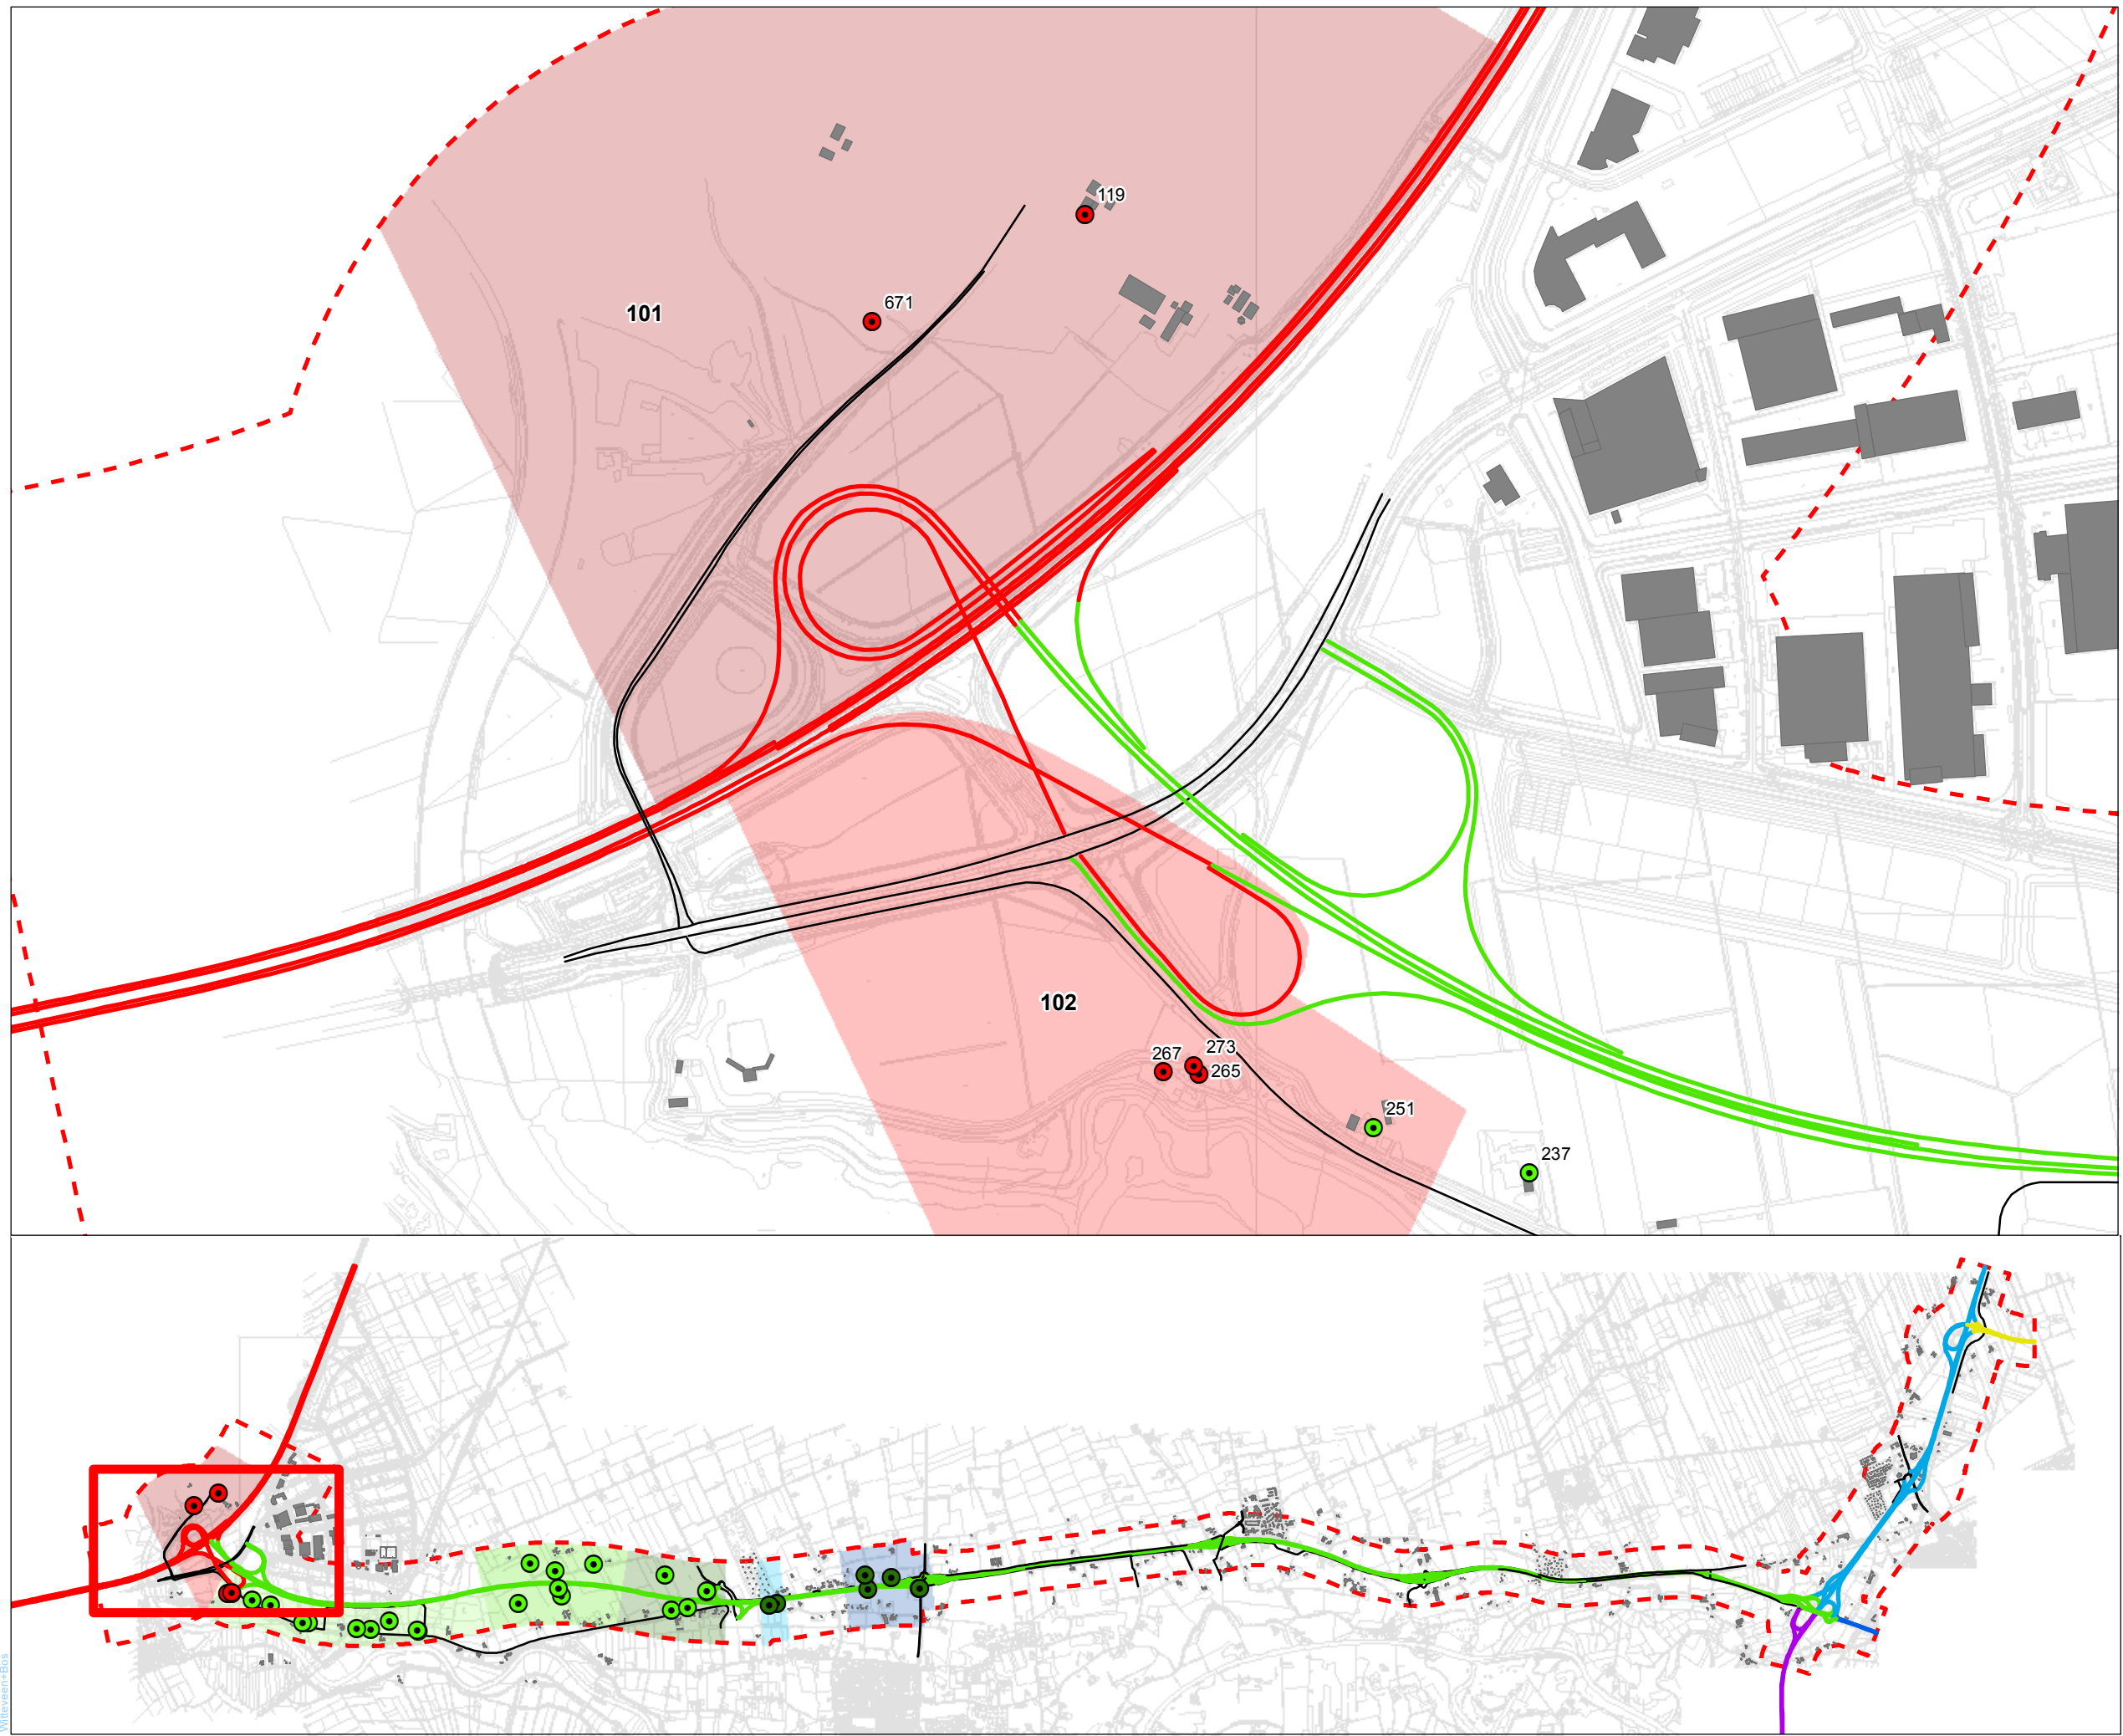

Legenda

- Knelpunten**
- A28
 - N 340 (nieuw)
 - N 340 (reconstructie)

Cluster

- 101
- 102
- 201
- 202
- 203
- 301
- 302

Wegen

- overig
- A28
- N 340
- N34
- N348
- N36
- N48
- Gebouwen
- Onderzoeksgebied
- GBKN

PIP N 340

Knelpunten kaart 1
A28 en N340 (nieuw)

schaal:



projectcode: ZL384-76-140
versie: 29-11-2010
datum: ing. M. de Loos
getekend: ing. R.A.F. Smeets
gecontroleerd: ing. H.H. Bakker





Legenda

Knelpunten

- A28
- N 340 (nieuw)
- N 340 (reconstructie)

Cluster

- 101
- 102
- 201
- 202
- 203
- 301
- 302

Wegen

- overig
- A28
- N 340
- N34
- N348
- N36
- N48
- Gebouwen
- Onderzoeksged
- GBKN

PIP N 340



Knelpunten kaart 2
A28 en N 340 (nieuw)

schaal:

0 30 60 90 120 150 m

projectcode: ZL384-76-140
versie: 29-11-2010
datum: ing. M. de Loos
getekend: ing. R.A.F. Smeets
gecontroleerd: ing. H.H. Bakker

Witteveen + Bos

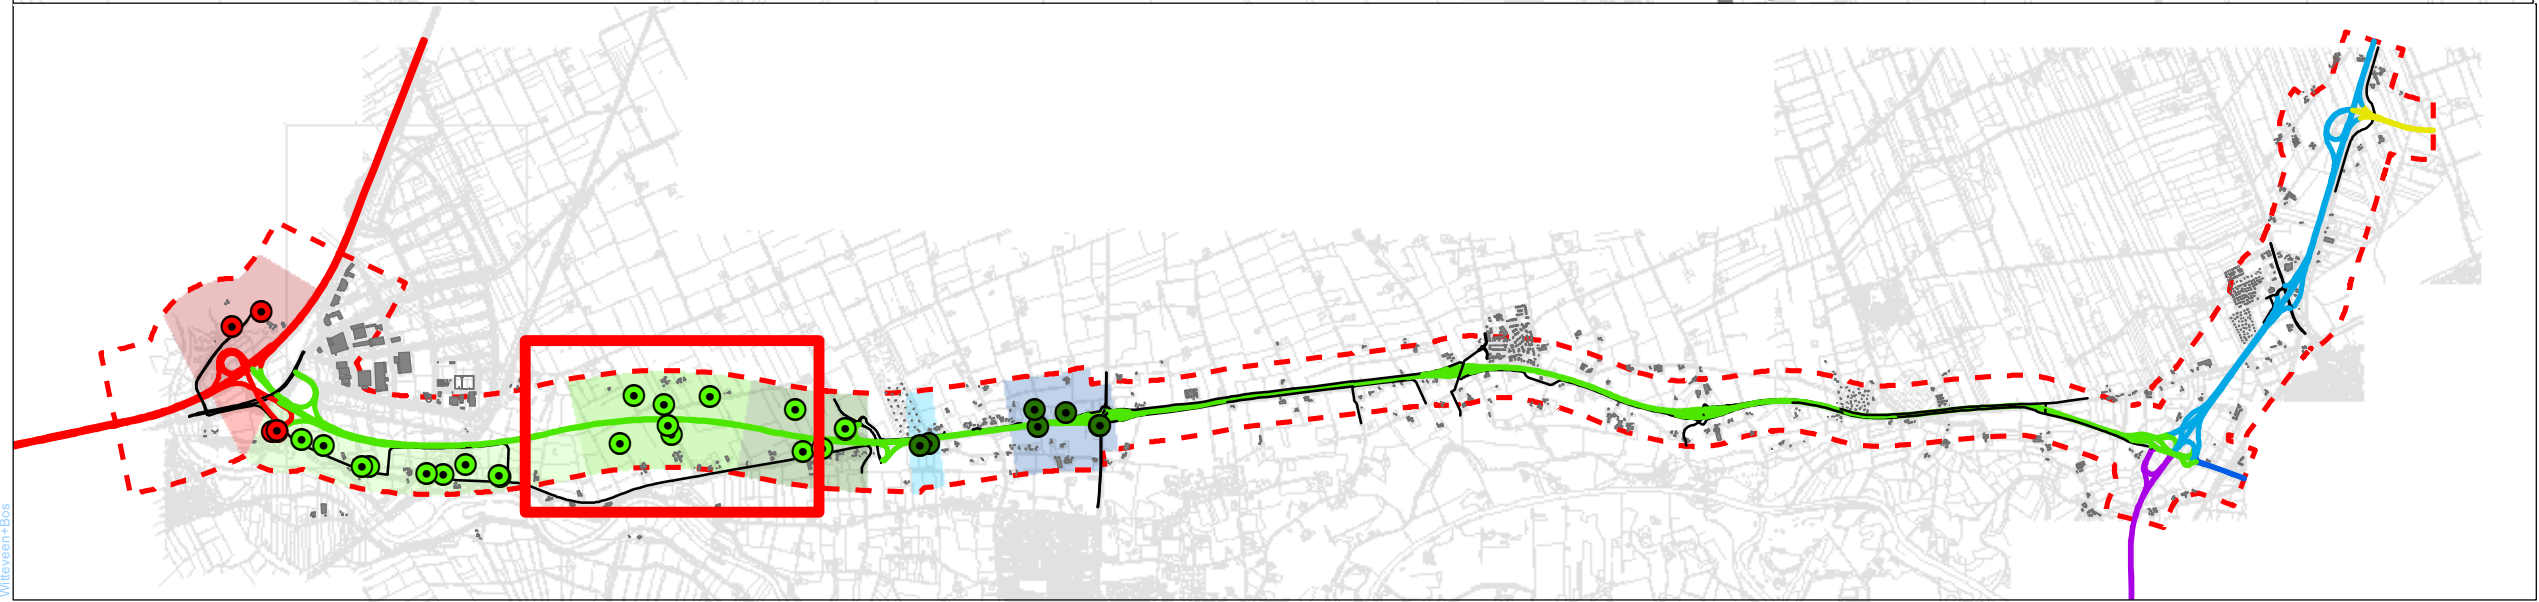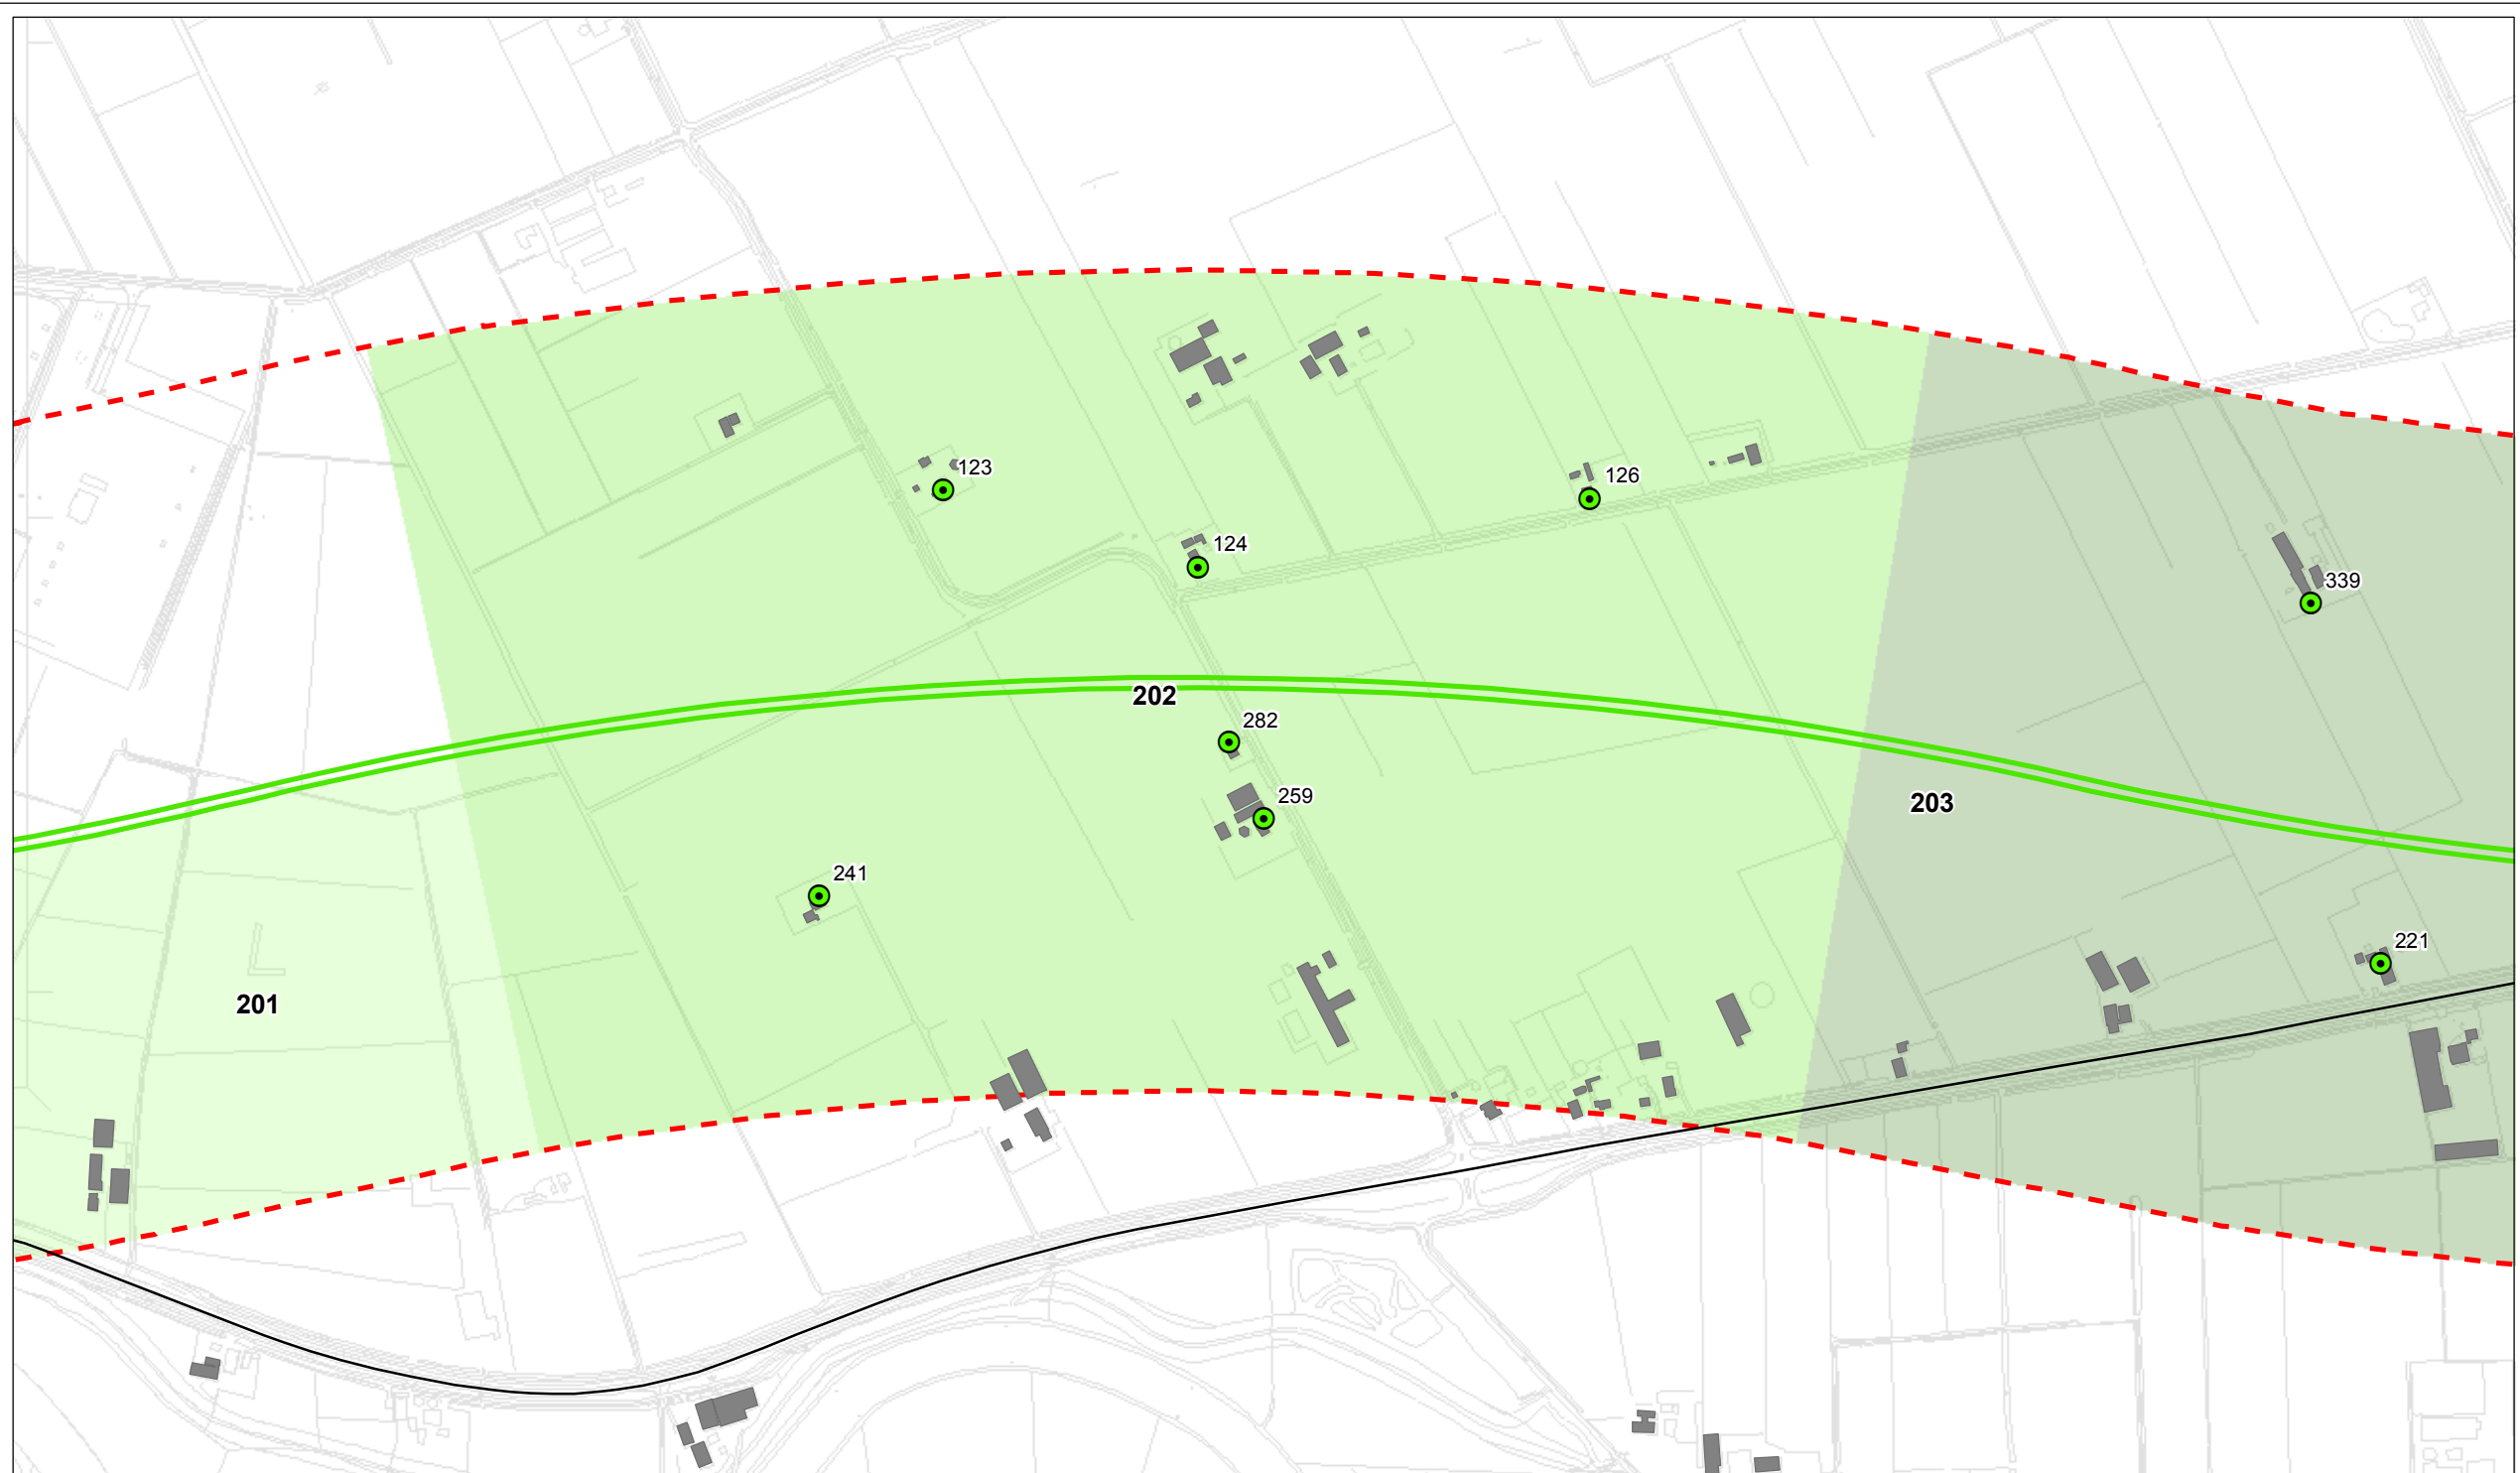

Legenda

Knelpunten

- A28
- N 340 (nieuw)
- N 340 (reconstructie)

Cluster

- 101
- 102
- 201
- 202
- 203
- 301
- 302

Wegen

- overig
- A28
- N 340
- N34
- N348
- N36
- N48
- Gebouwen
- Onderzoeksged
- GBKN


PIP N 340

Knelpunten kaart 3
N340 (reconstructie)

schaal: 0 30 60 90 120 150 m

projectcode: ZL384-76-140
versie: 29-11-2010
datum: ing. M. de Loos
getekend: ing. R.A.F. Smeets
gecontroleerd: ing. H.H. Bakker

Witteveen + Bos

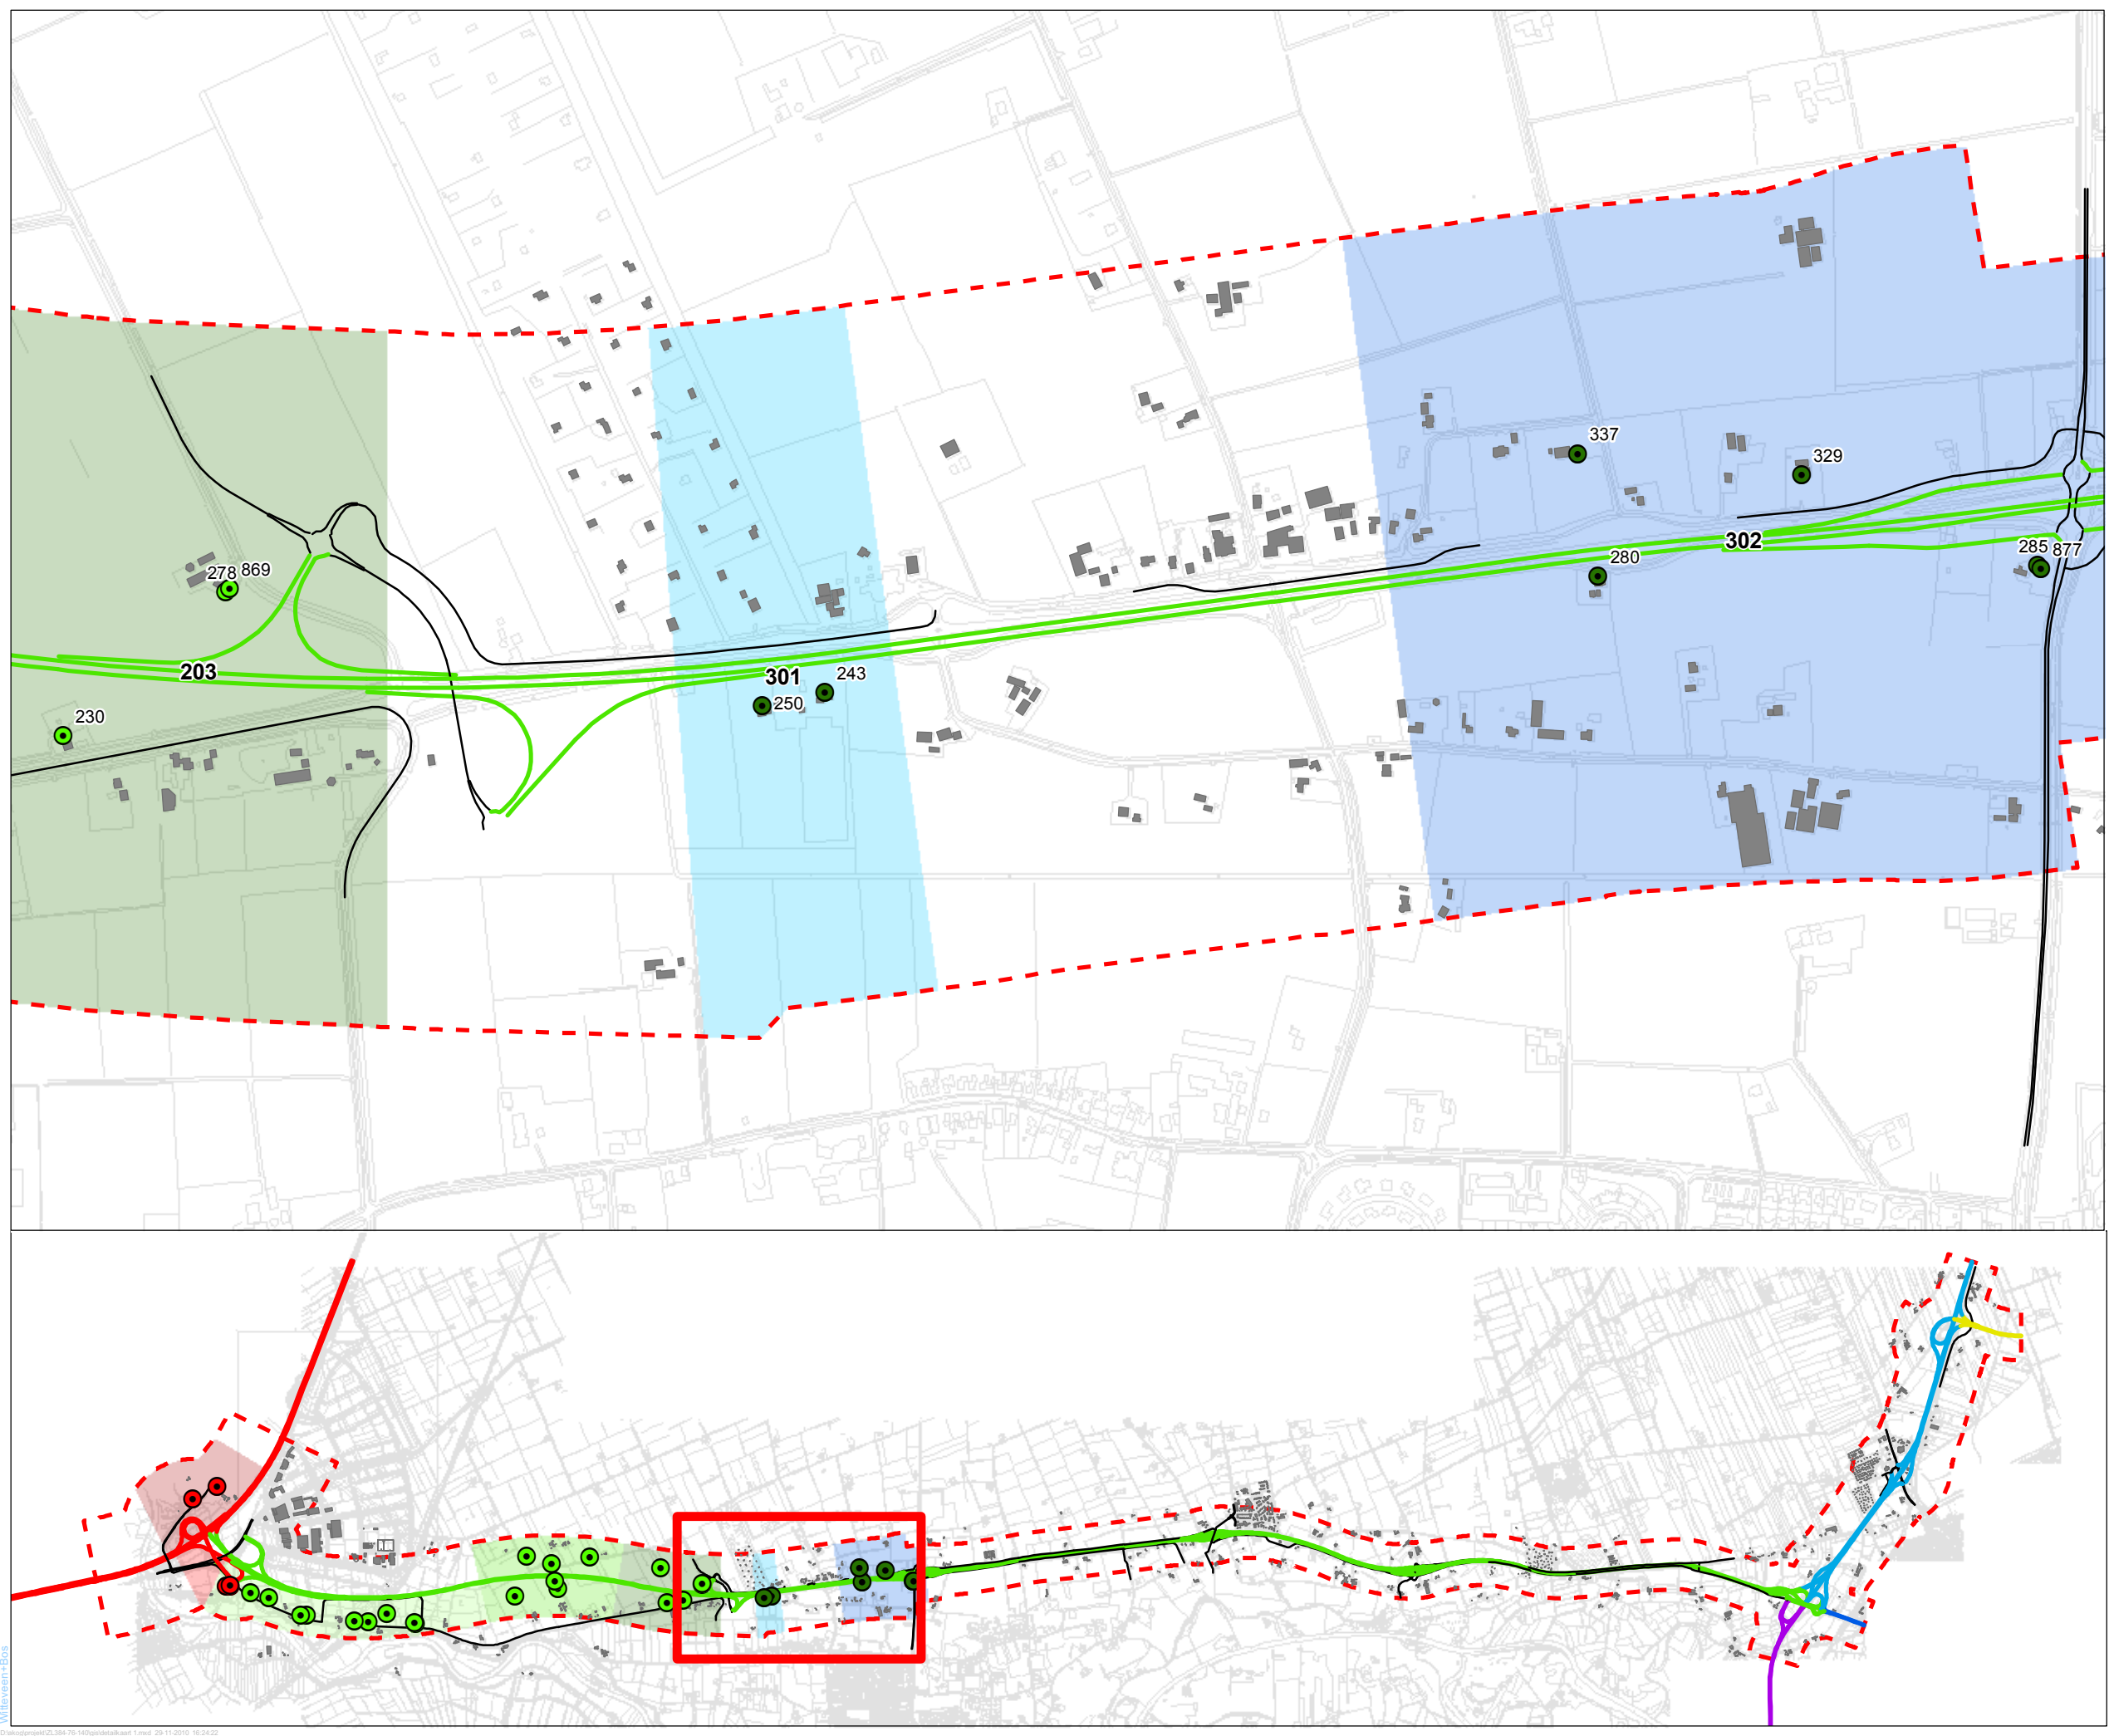

Legenda

Knelpunten

- A28
- N 340 (nieuw)
- N 340 (reconstructie)

Cluster

- 101
- 102
- 201
- 202
- 203
- 301
- 302

Wegen

- overig
- A28
- N 340
- N34
- N348
- N36
- N48
- Gebouwen
- Onderzoeksged
- GBKN

PIP N 340

Knelpunten kaart 4
N 340 (nieuw en reconstructie)

schaal: 0 30 60 90 120 150 m

projectcode: ZL384-76-140
versie: 29-11-2010
datum: ing. M. de Loos
getekend: ing. R.A.F. Smeets
gecontroleerd: ing. H.H. Bakker

Witteveen + Bos





Legenda

- Knelpunten
- Wegen**
 - overig
 - Koesteeg
 - A28
 - N 340
 - N34
 - N348
 - N36
 - N48
- Gebouwen
- - - Onderzoeksgebied
- GBKN

PIP N 340	
Knelpunten kaart 5 onderliggend wegennet	
schaal: 0 30 60 90 m	
projectcode: ZL384-76-140 versie: 29-11-2010 datum: ing. M. de Loos getekend: ing. R.A.F. Smeets gecontroleerd: ing. H.H. Bakker	Witteveen + Bos