
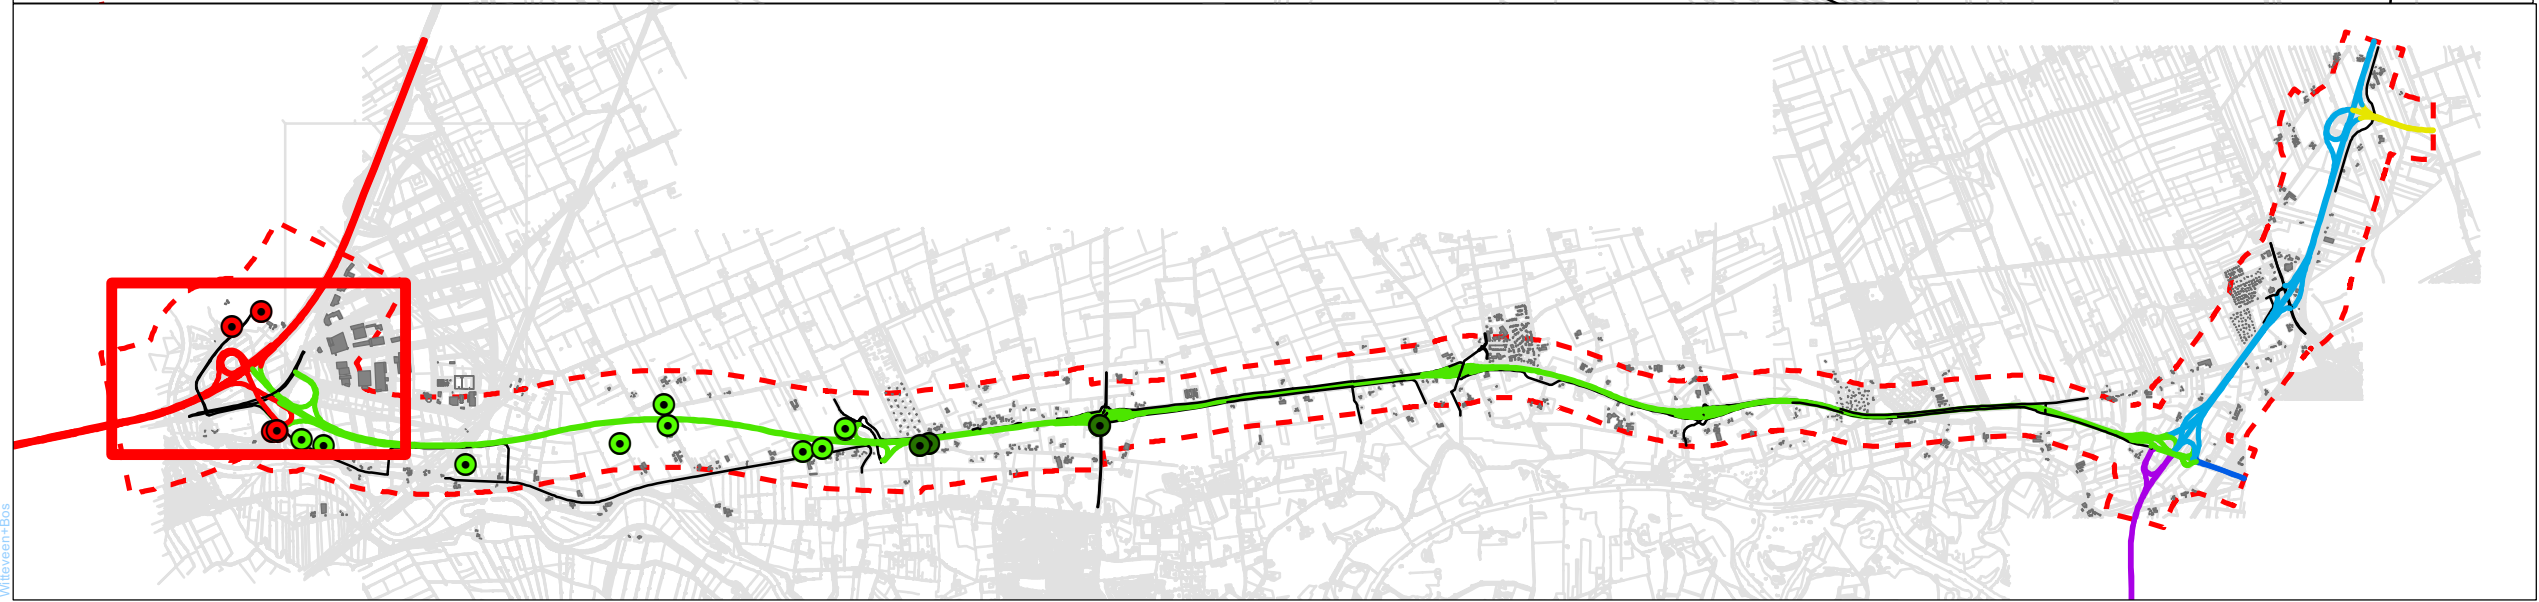


Bijlage IX: Hogere waarden

Straat	Huisnr	Toev.	Postcode	Plaats	Hoogte	HW	industrie	railverkeer	OWN	overige hoofdwegen	cumulatief
De Doornweg	4	-	8035PE	ZWOLLE	4,5	53	-	-	-	-	53
Dijkzichtweg	17	-	8028PC	ZWOLLE	4,5	52	-	-	-	52,76 (N 340)	56
Dijkzichtweg	18	-	8028PC	ZWOLLE	4,5	52	-	-	-	51,44 (N 340)	55
Dijkzichtweg	19	-	8028PC	ZWOLLE	4,5	50	-	-	-	50,29 (N 340)	53
Ordelseweg	1	-	8035PB	ZWOLLE	4,5	55	-	-	53,43	-	57
De Bese	9	-	7722PD	DALFSEN	4,5	56	-	-	-	-	56
Hessenweg	23	-	7722PH	DALFSEN	4,5	50	-	-	-	-	50
Hessenweg	25	-	7722PH	DALFSEN	4,5	53	-	-	-	-	53
Hessenweg	3	-	7722PH	DALFSEN	7,5	49	-	-	-	-	49
De Brandt	14	-	7722PE	DALFSEN	4,5	52	-	-	-	-	52
Ankummedijk	1	-	7722XJ	DALFSEN	4,5	53	-	-	-	-	53
Hessenweg	9	-	8028PA	ZWOLLE	4,5	51	-	-	-	-	51
Hessenweg	9	I	8028PA	ZWOLLE	4,5	51	-	-	-	48,3 (A28)	53
Hessenweg	27	-	8028PB	ZWOLLE	4,5	51	52,38	60,23	-	-	61
Hessenweg	20	A	7722PK	DALFSEN	4,5	58	-	-	-	-	58
Hessenweg	22	A	7722PK	DALFSEN	4,5	59	-	-	-	-	59
Koesteeg	27	-	7722RM	DALFSEN	4,5	57	-	-	56,32	-	60

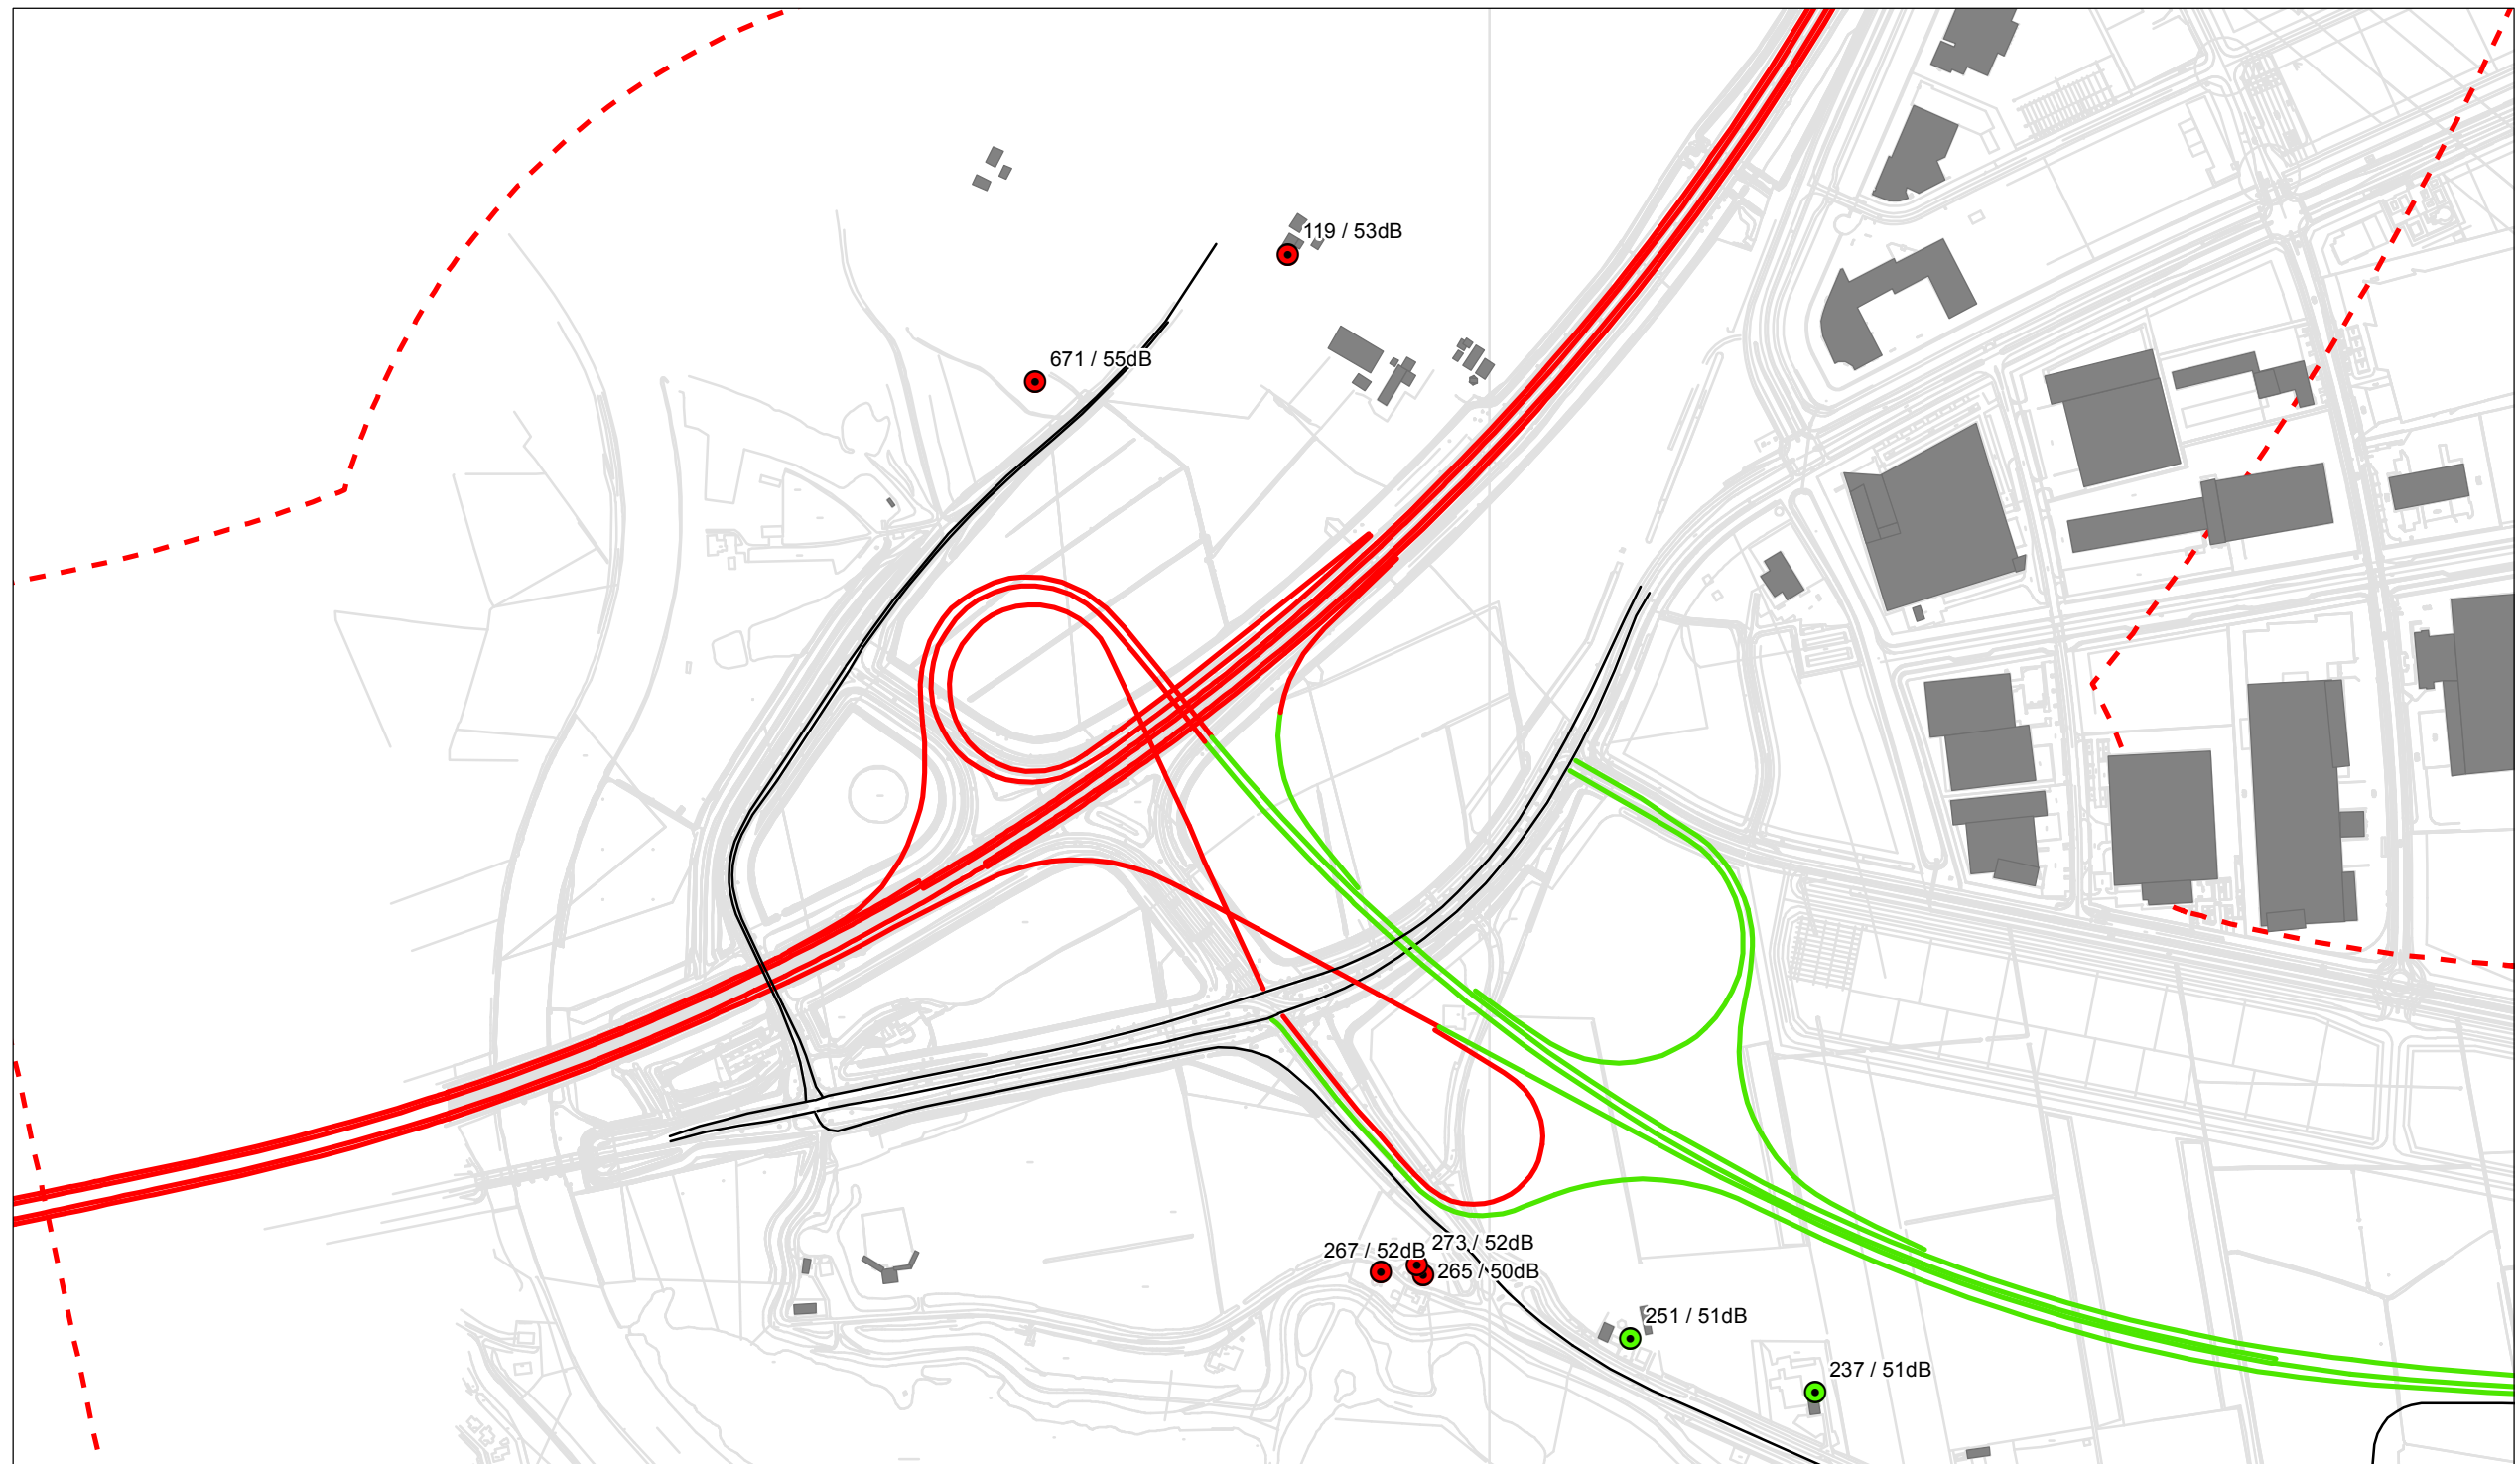

Legenda

Hogere waarde [ID / waarde]

- A28
- N 340 (nieuw)
- N 340 (reconstructie)

Wegen

- overig
- A28
- N 340
- N34
- N348
- N36
- N48

- Gebouwen
- - - Onderzoeksgedebiet
- GBKN

PIP N 340

Vast te stellen Hogere Waarden
Kaart 1

schaal:

0 30 60 90 120 150 m

projectcode: ZL384-76-140
versie: 29-11-2010
datum: ing. M. de Loos
getekend: ing. R.A.F. Smeets
gecontroleerd: ing. H.H. Bakker

Witteveen + Bos





Legenda

Hogere waarde [ID / waarde]

- A28
- N 340 (nieuw)
- N 340 (reconstructie)

Wegen

- overig
- A28
- N 340
- N34
- N348
- N36
- N48

- Gebouwen
- Onderzoeksgebied
- GBKN

PIP N 340


Vast te stellen Hogere Waarden
Kaart 3

schaal: 0 30 60 90 120 150 m

projectcode: ZL384-76-140
versie: 29-11-2010
datum: ing. M. de Loos
getekend: ing. R.A.F. Smeets
gecontroleerd: ing. H.H. Bakker

Witteveen + Bos

N

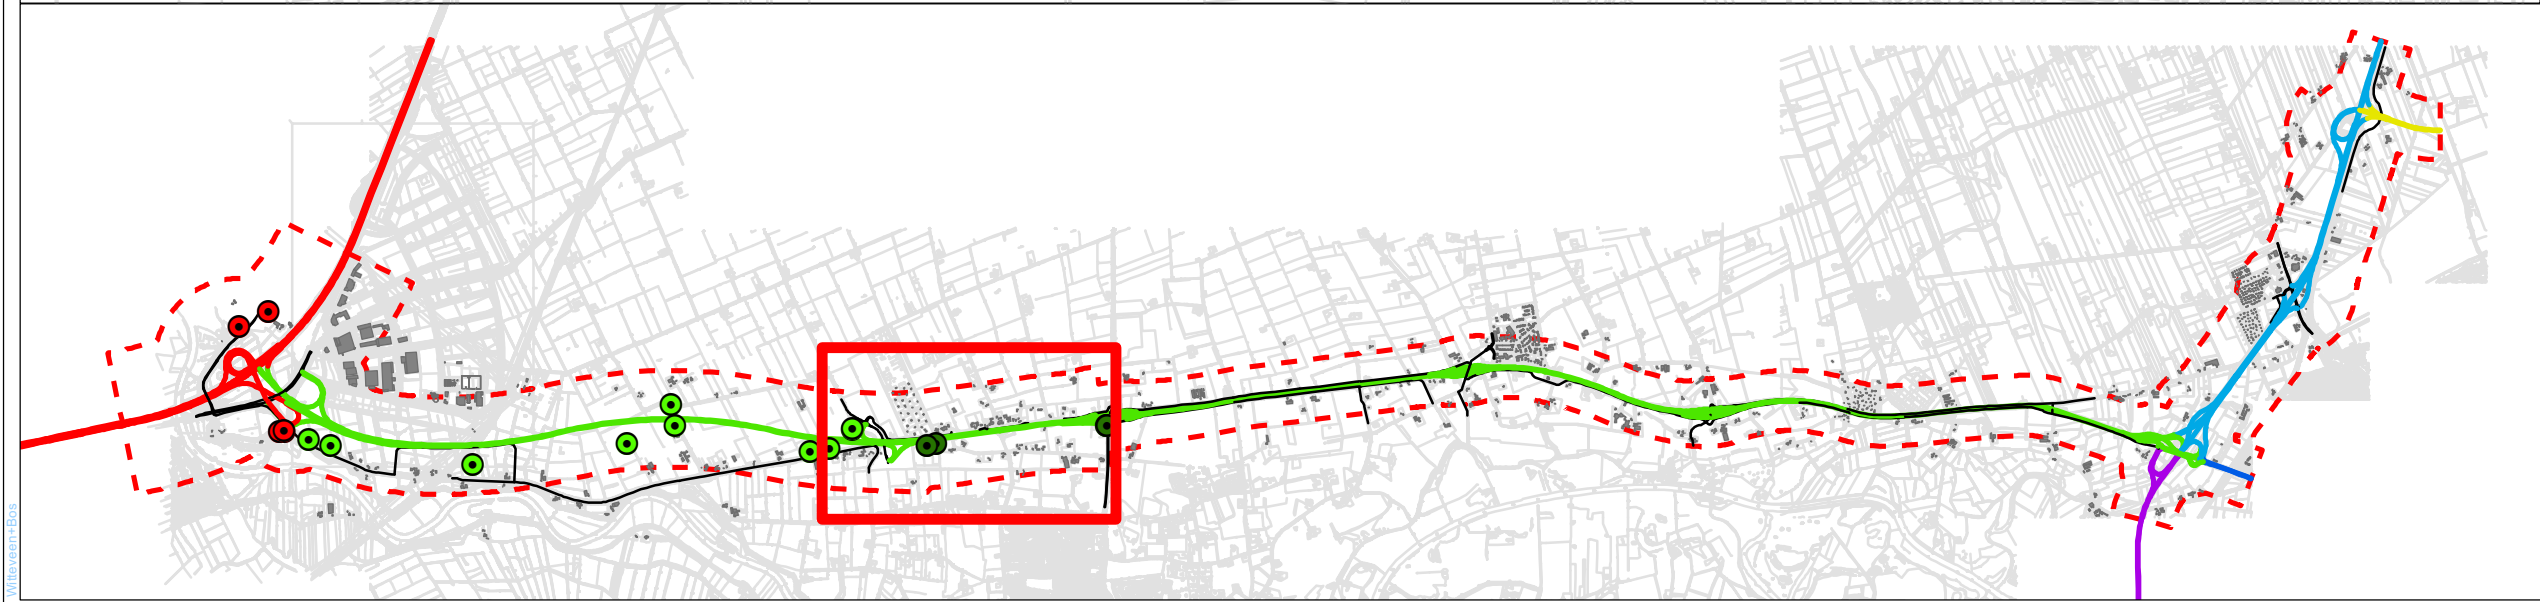

Legenda

Hogere waarde [ID / waarde]

- A28
- N 340 (nieuw)
- N 340 (reconstructie)

Wegen

- overig
- A28
- N 340
- N34
- N348
- N36
- N48

- Gebouwen
- - - Onderzoeksgebied
- GBKN

PIP N 340

Vast te stellen Hogere Waarden
Kaart 4

schaal: 0 30 60 90 120 150 m

projectcode: ZL384-76-140
versie: 29-11-2010
datum: ing. M. de Loos
getekend: ing. R.A.F. Smeets
gecontroleerd: ing. H.H. Bakker

Witteveen + Bos