


Westelijke Langstraat

GHG variant A: vochtig schraalland

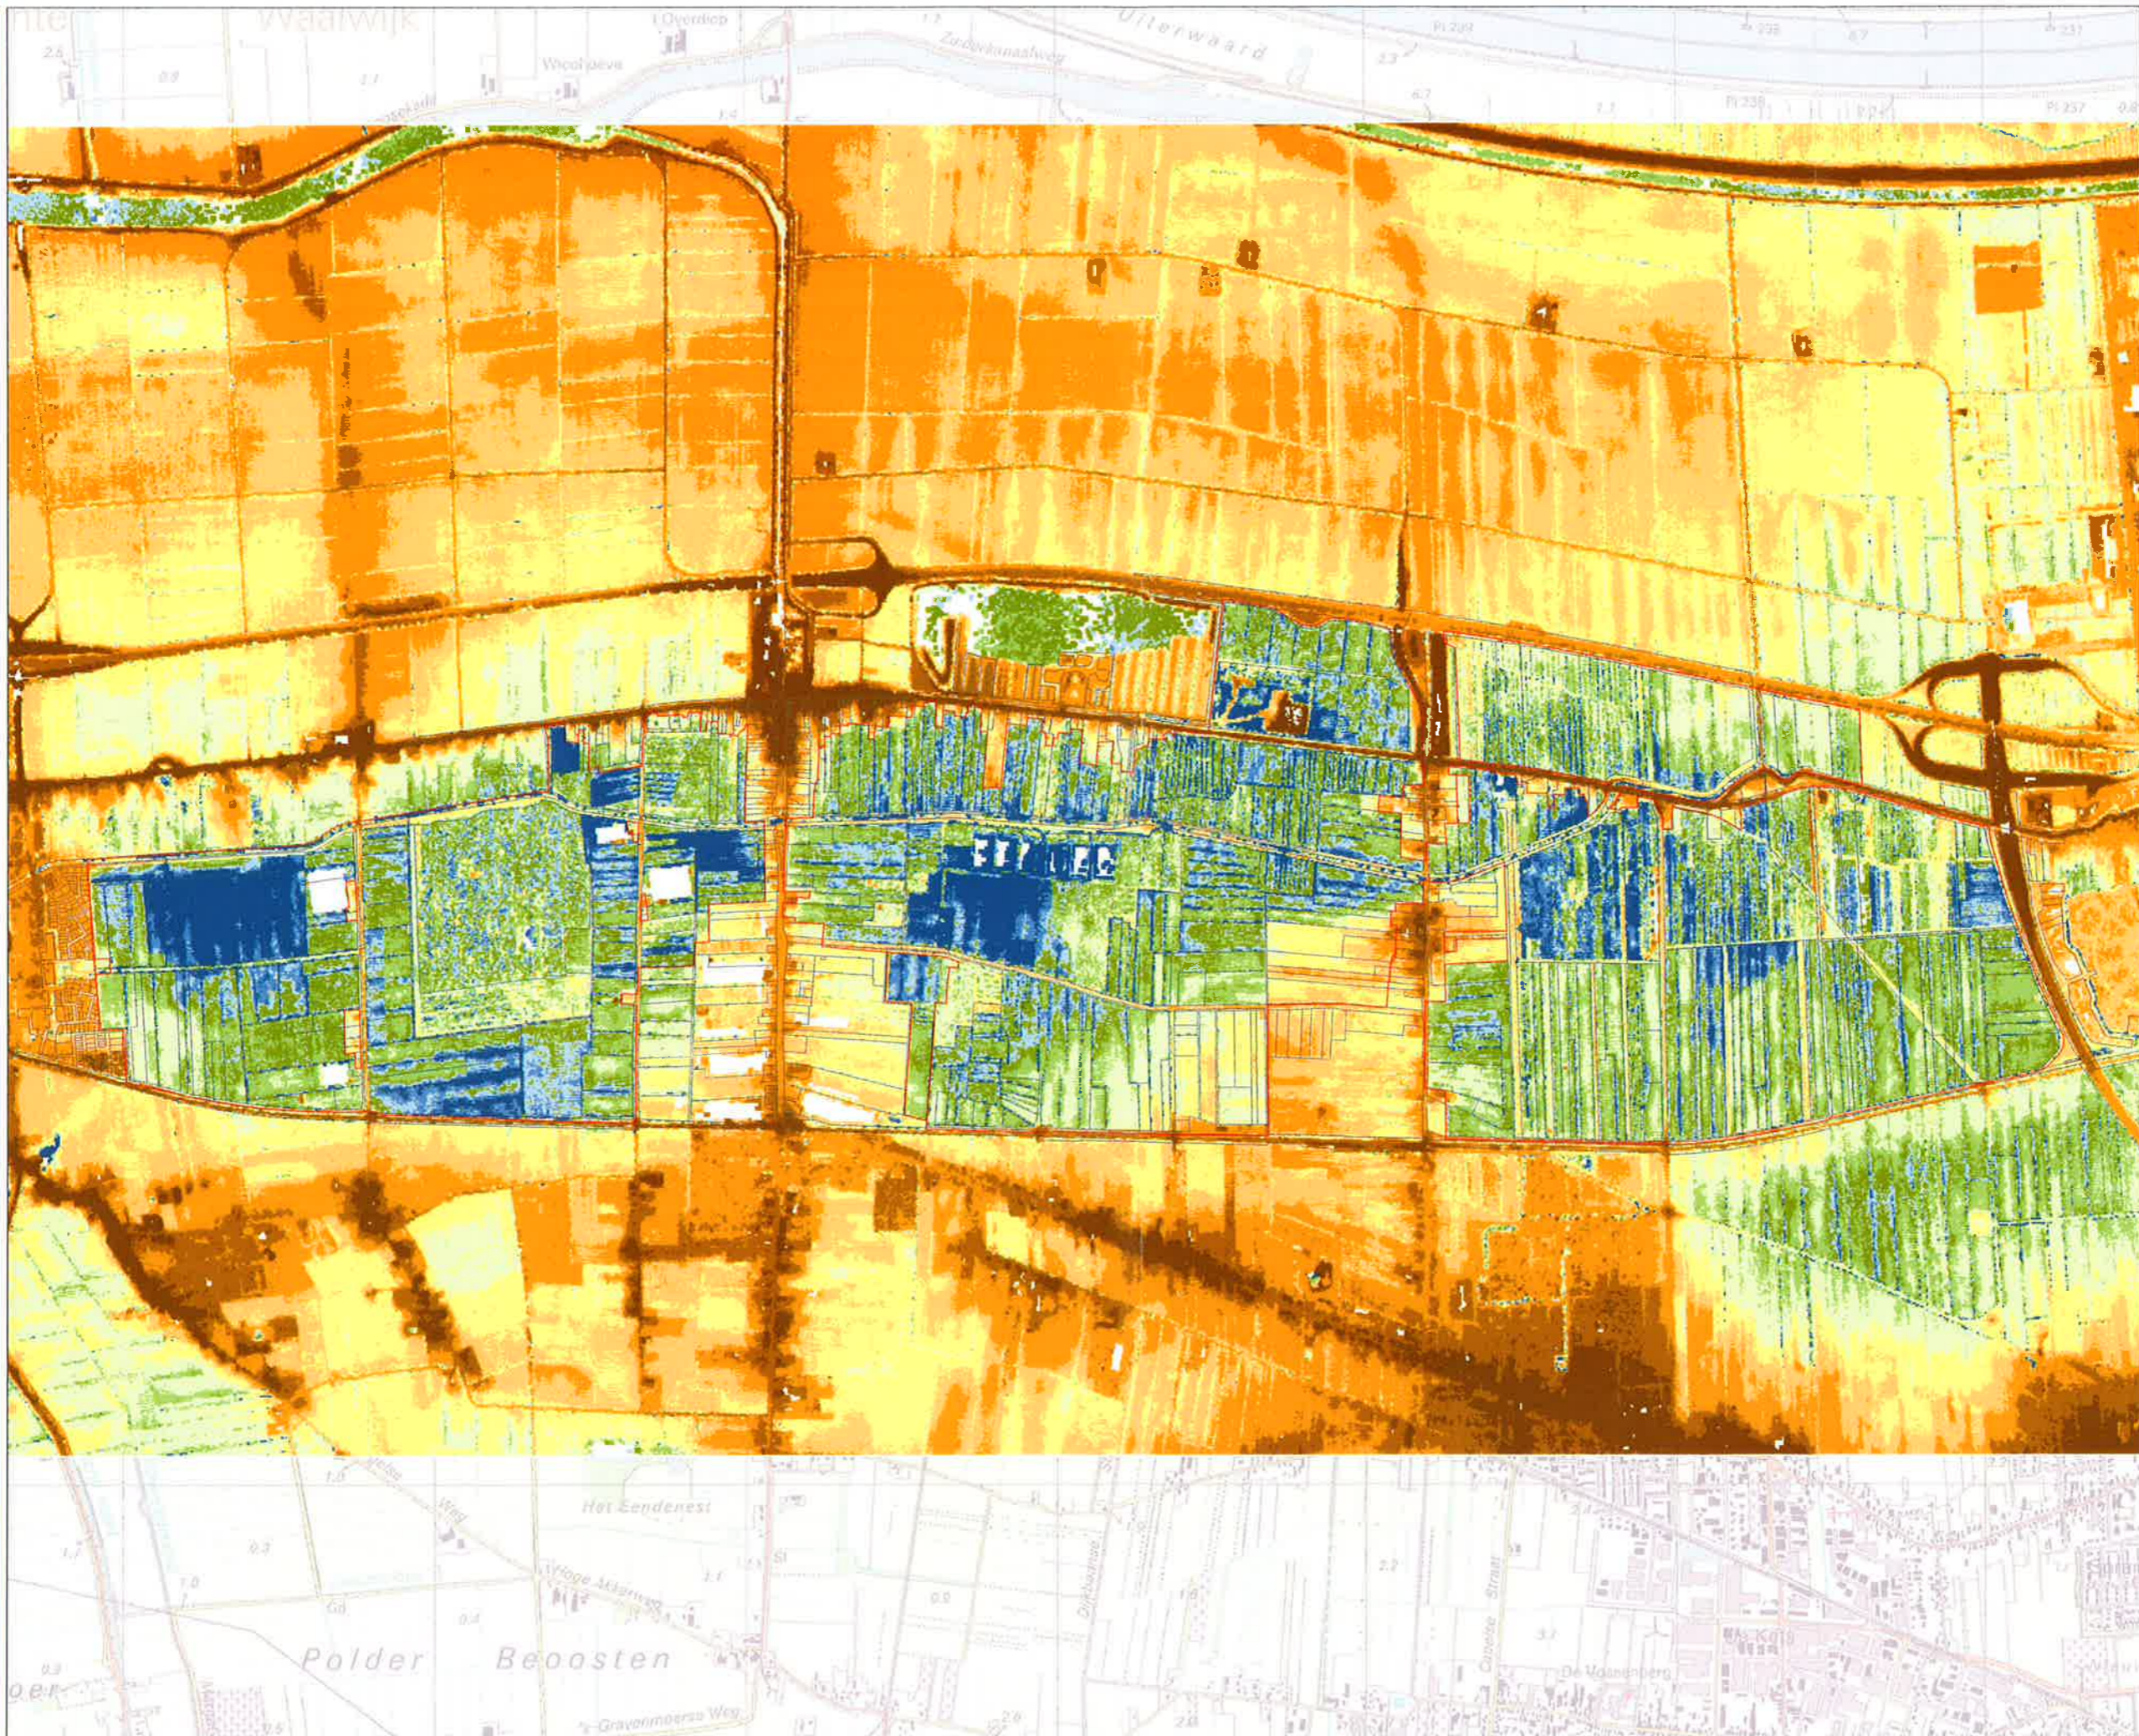

Legenda

- Plangrens
- Percelen
- GHG variant A**
- cm - mv
- <-20
- 20-10
- 10-0
- 0-10
- 10-25
- 25-50
- 50-75
- 75-100
- 100-150
- 150-200
- >200




Opdrachtgever: Waterschap Brabantse Delta
Project: Westelijke Langstraat
Onderwerp: GHG variant A: vochtig schraalland
Geleend: Arcadis Nederland B.V.
Datum: 11 juni 2008
Schaal: 1:10.000
Projectie: Rijksdriehoekstelsel
Projectnummer: 110502.20.1692
Papierformaat: A1 - liggend
Kaartnummer:



Westelijke Langstraat

GLG variant A: vochtig schraalland

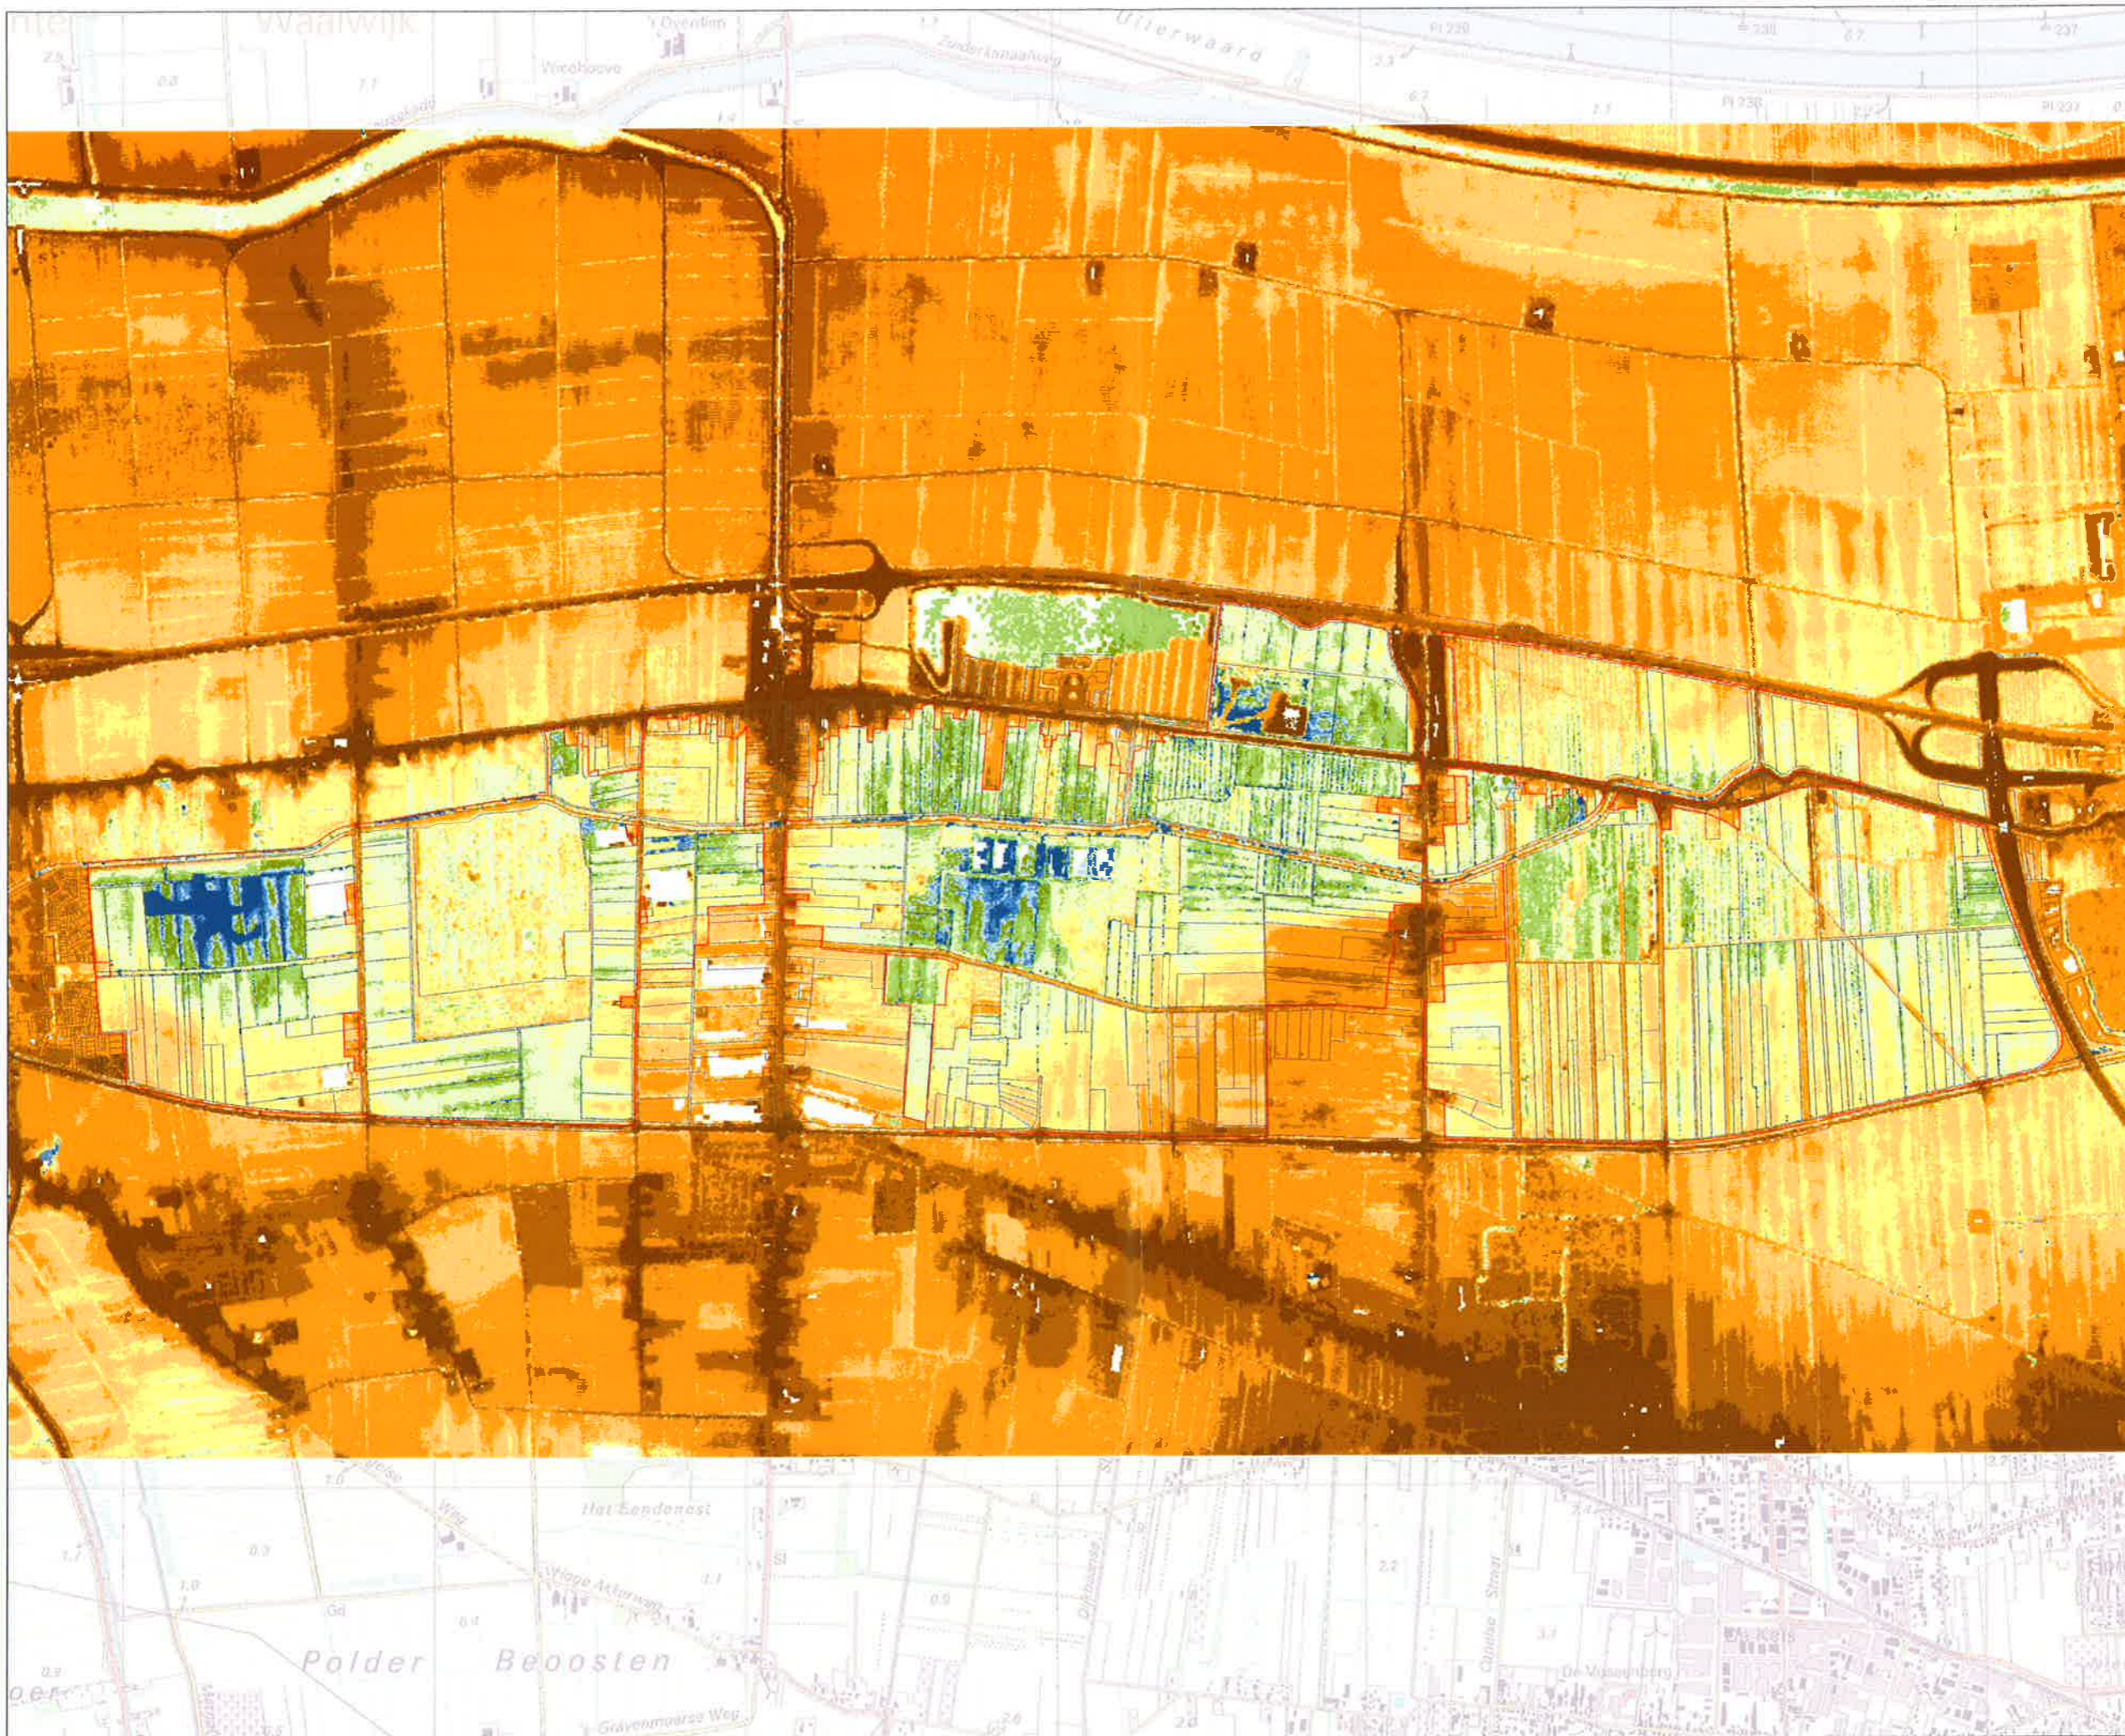

Legenda

- Plangrens
- Percelen

GLG variant A

cm - mv


- <math>< -20 </math>
- 20-10
- 10-0
- 0-10
- 10-25
- 25-50
- 50-75
- 75-100
- 100-150
- 150-200
- >200

Opdrachtgever: Waterschap Brabantse Delta
Project: Westelijke Langstraat
Onderwerp: GLG variant A: vochtig schraalland
Geleend: Arcadis Nederland B.V.
Datum: 11 juni 2008
Schaal: 1:10.000
Projectie: Rijksdriehoekstelsel
Projectnummer: 110502.201592
Papierformaat: A1 - liggend
Kaartnummer:

Infrastructuur, milieu, gebouwen

Westelijke Langstraat

GLG variant B: Bloemrijk grasland

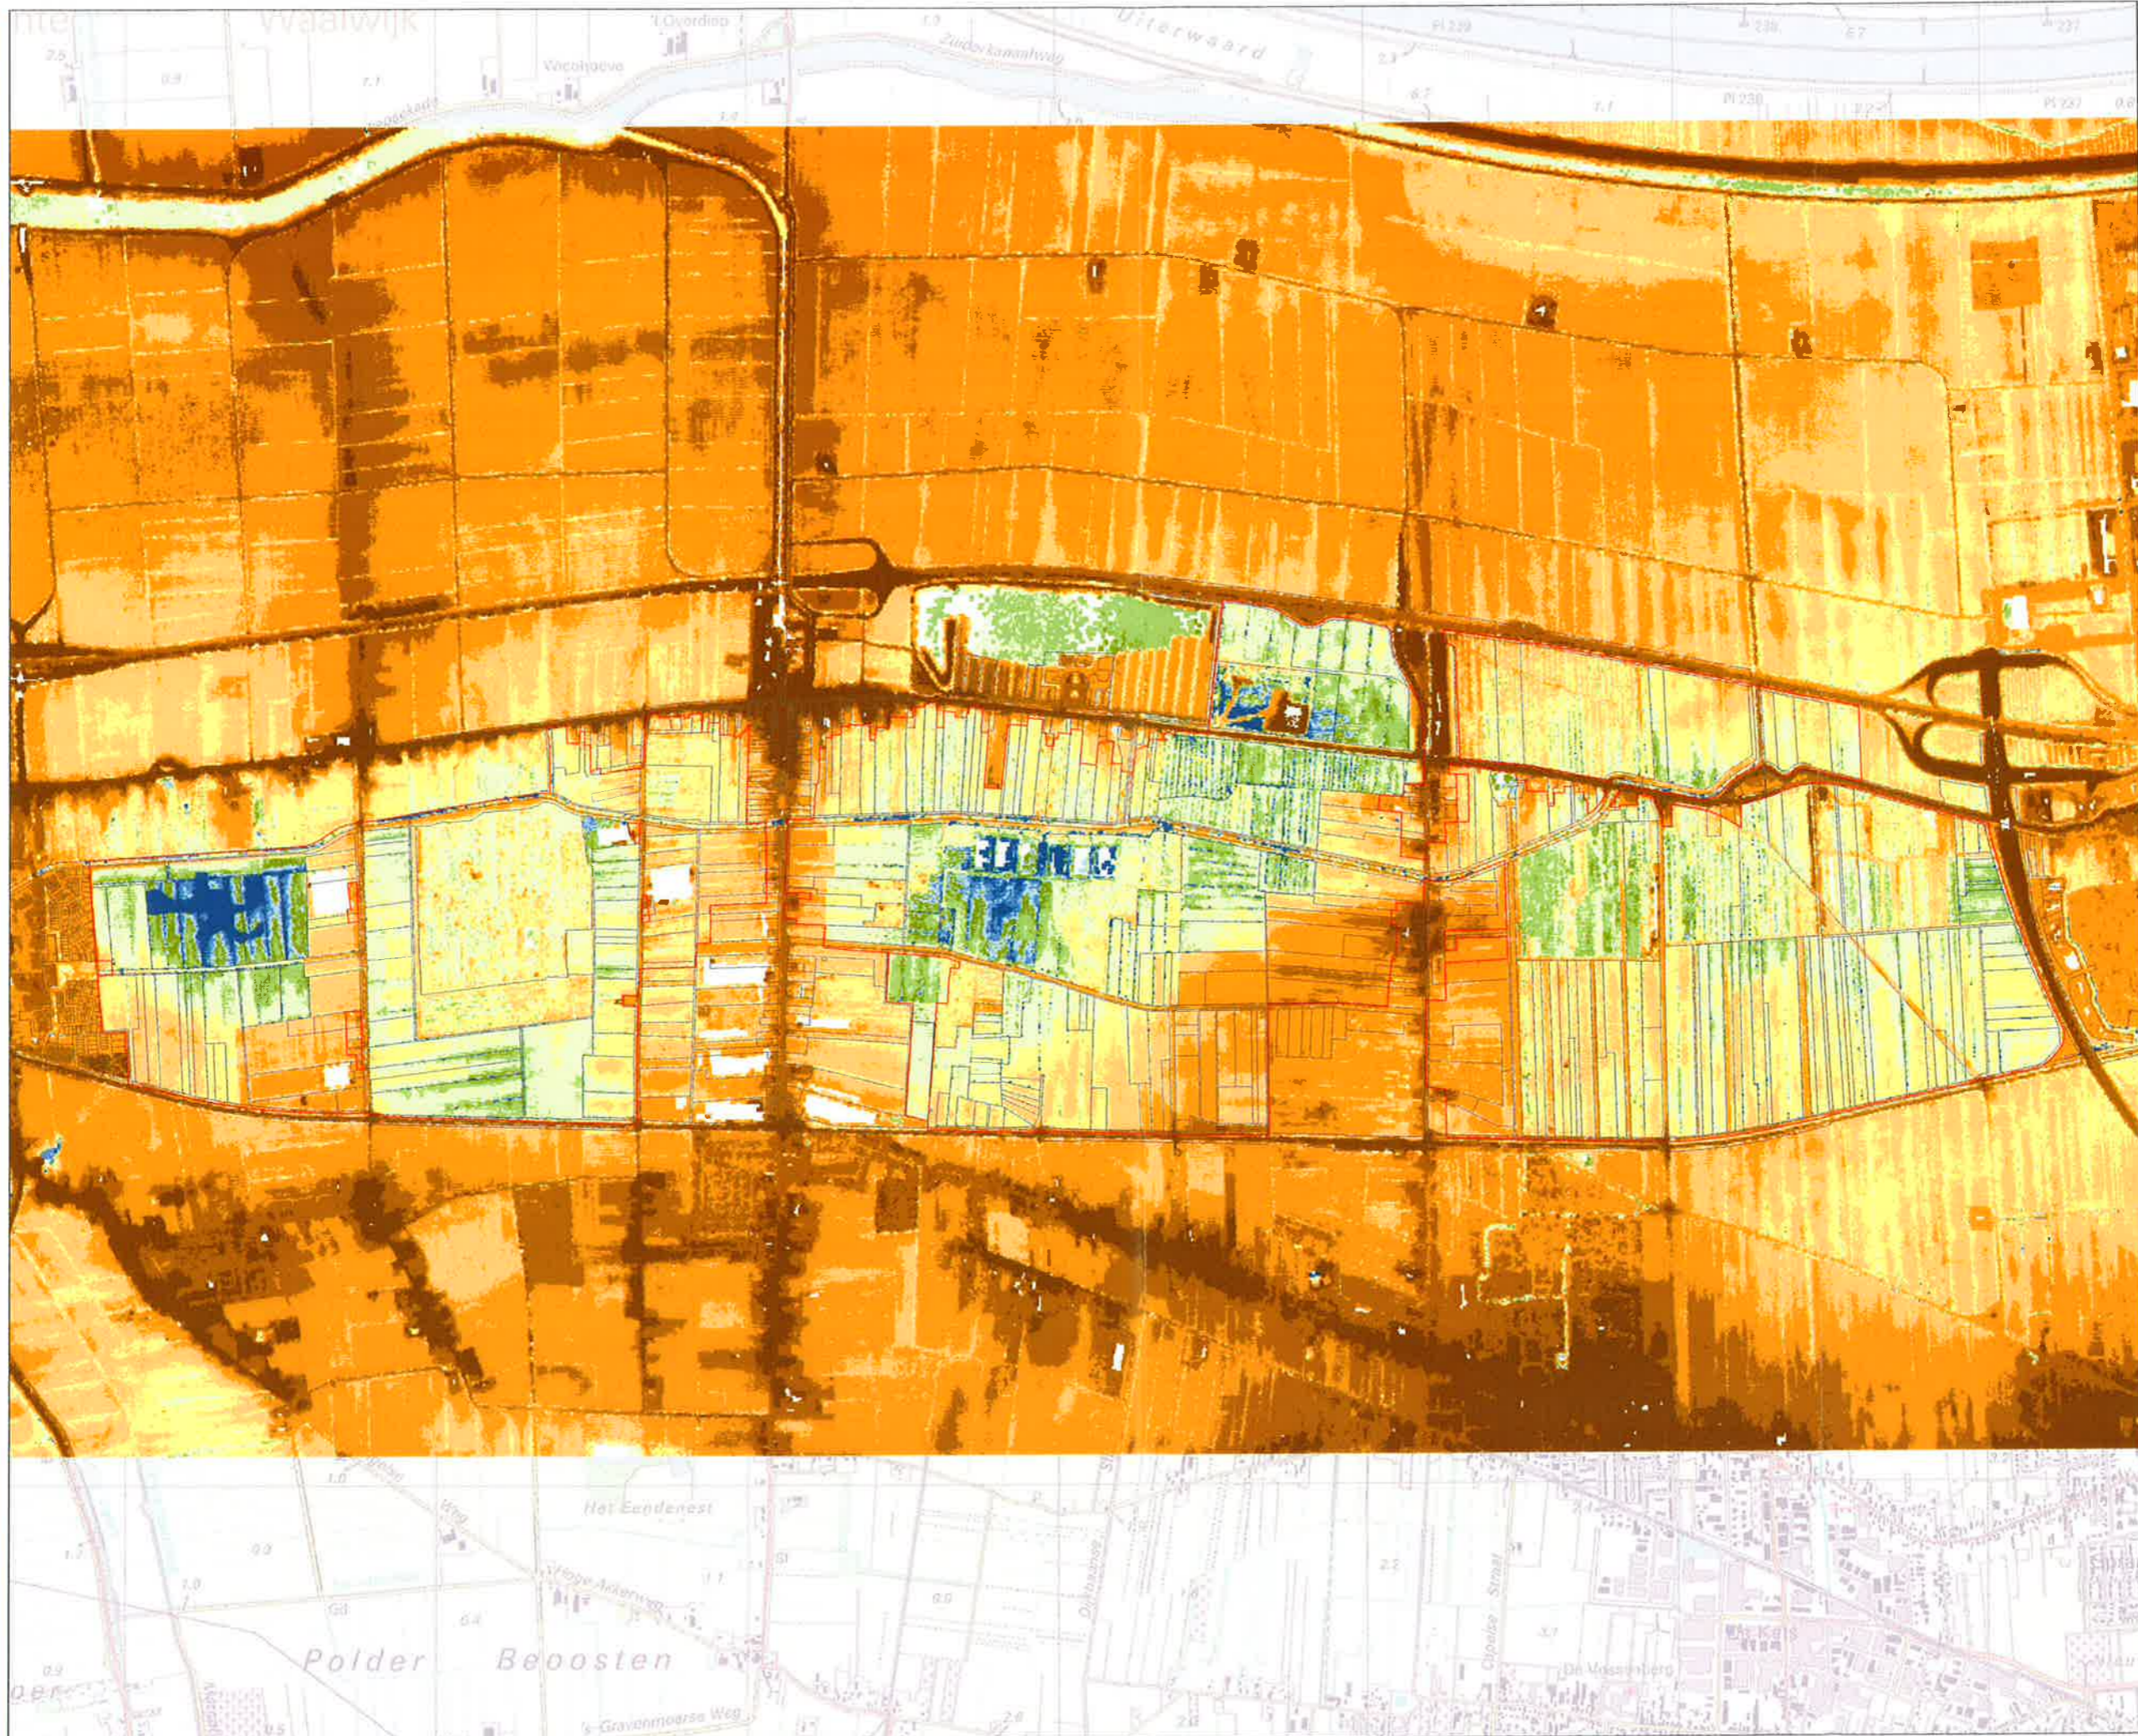

Legenda

- Plangrens
- Percelen
- GLG variant B**
- cm - mv
- <math><-20</math>
- 20-10
- 10-0
- 0-10
- 10-25
- 25-50
- 50-75
- 75-100
- 100-150
- 150-200
- >200




Opdrachtgever: Waterschap Brabantse Delta
Project: Westelijke Langstraat
Onderwerp: GLG variant B: Bloemrijk grasland
Geleekend: Arcadis Nederland B.V.
Datum: 11 juni 2008
Schaal: 1:10.000
Projectie: Rijksdriehoekstelsel
Projectnummer: 110502.201692
Papierformaat: A1 - liggend
Kaartnummer:



Westelijke Langstraat

GHG variant B: Bloemrijk grasland

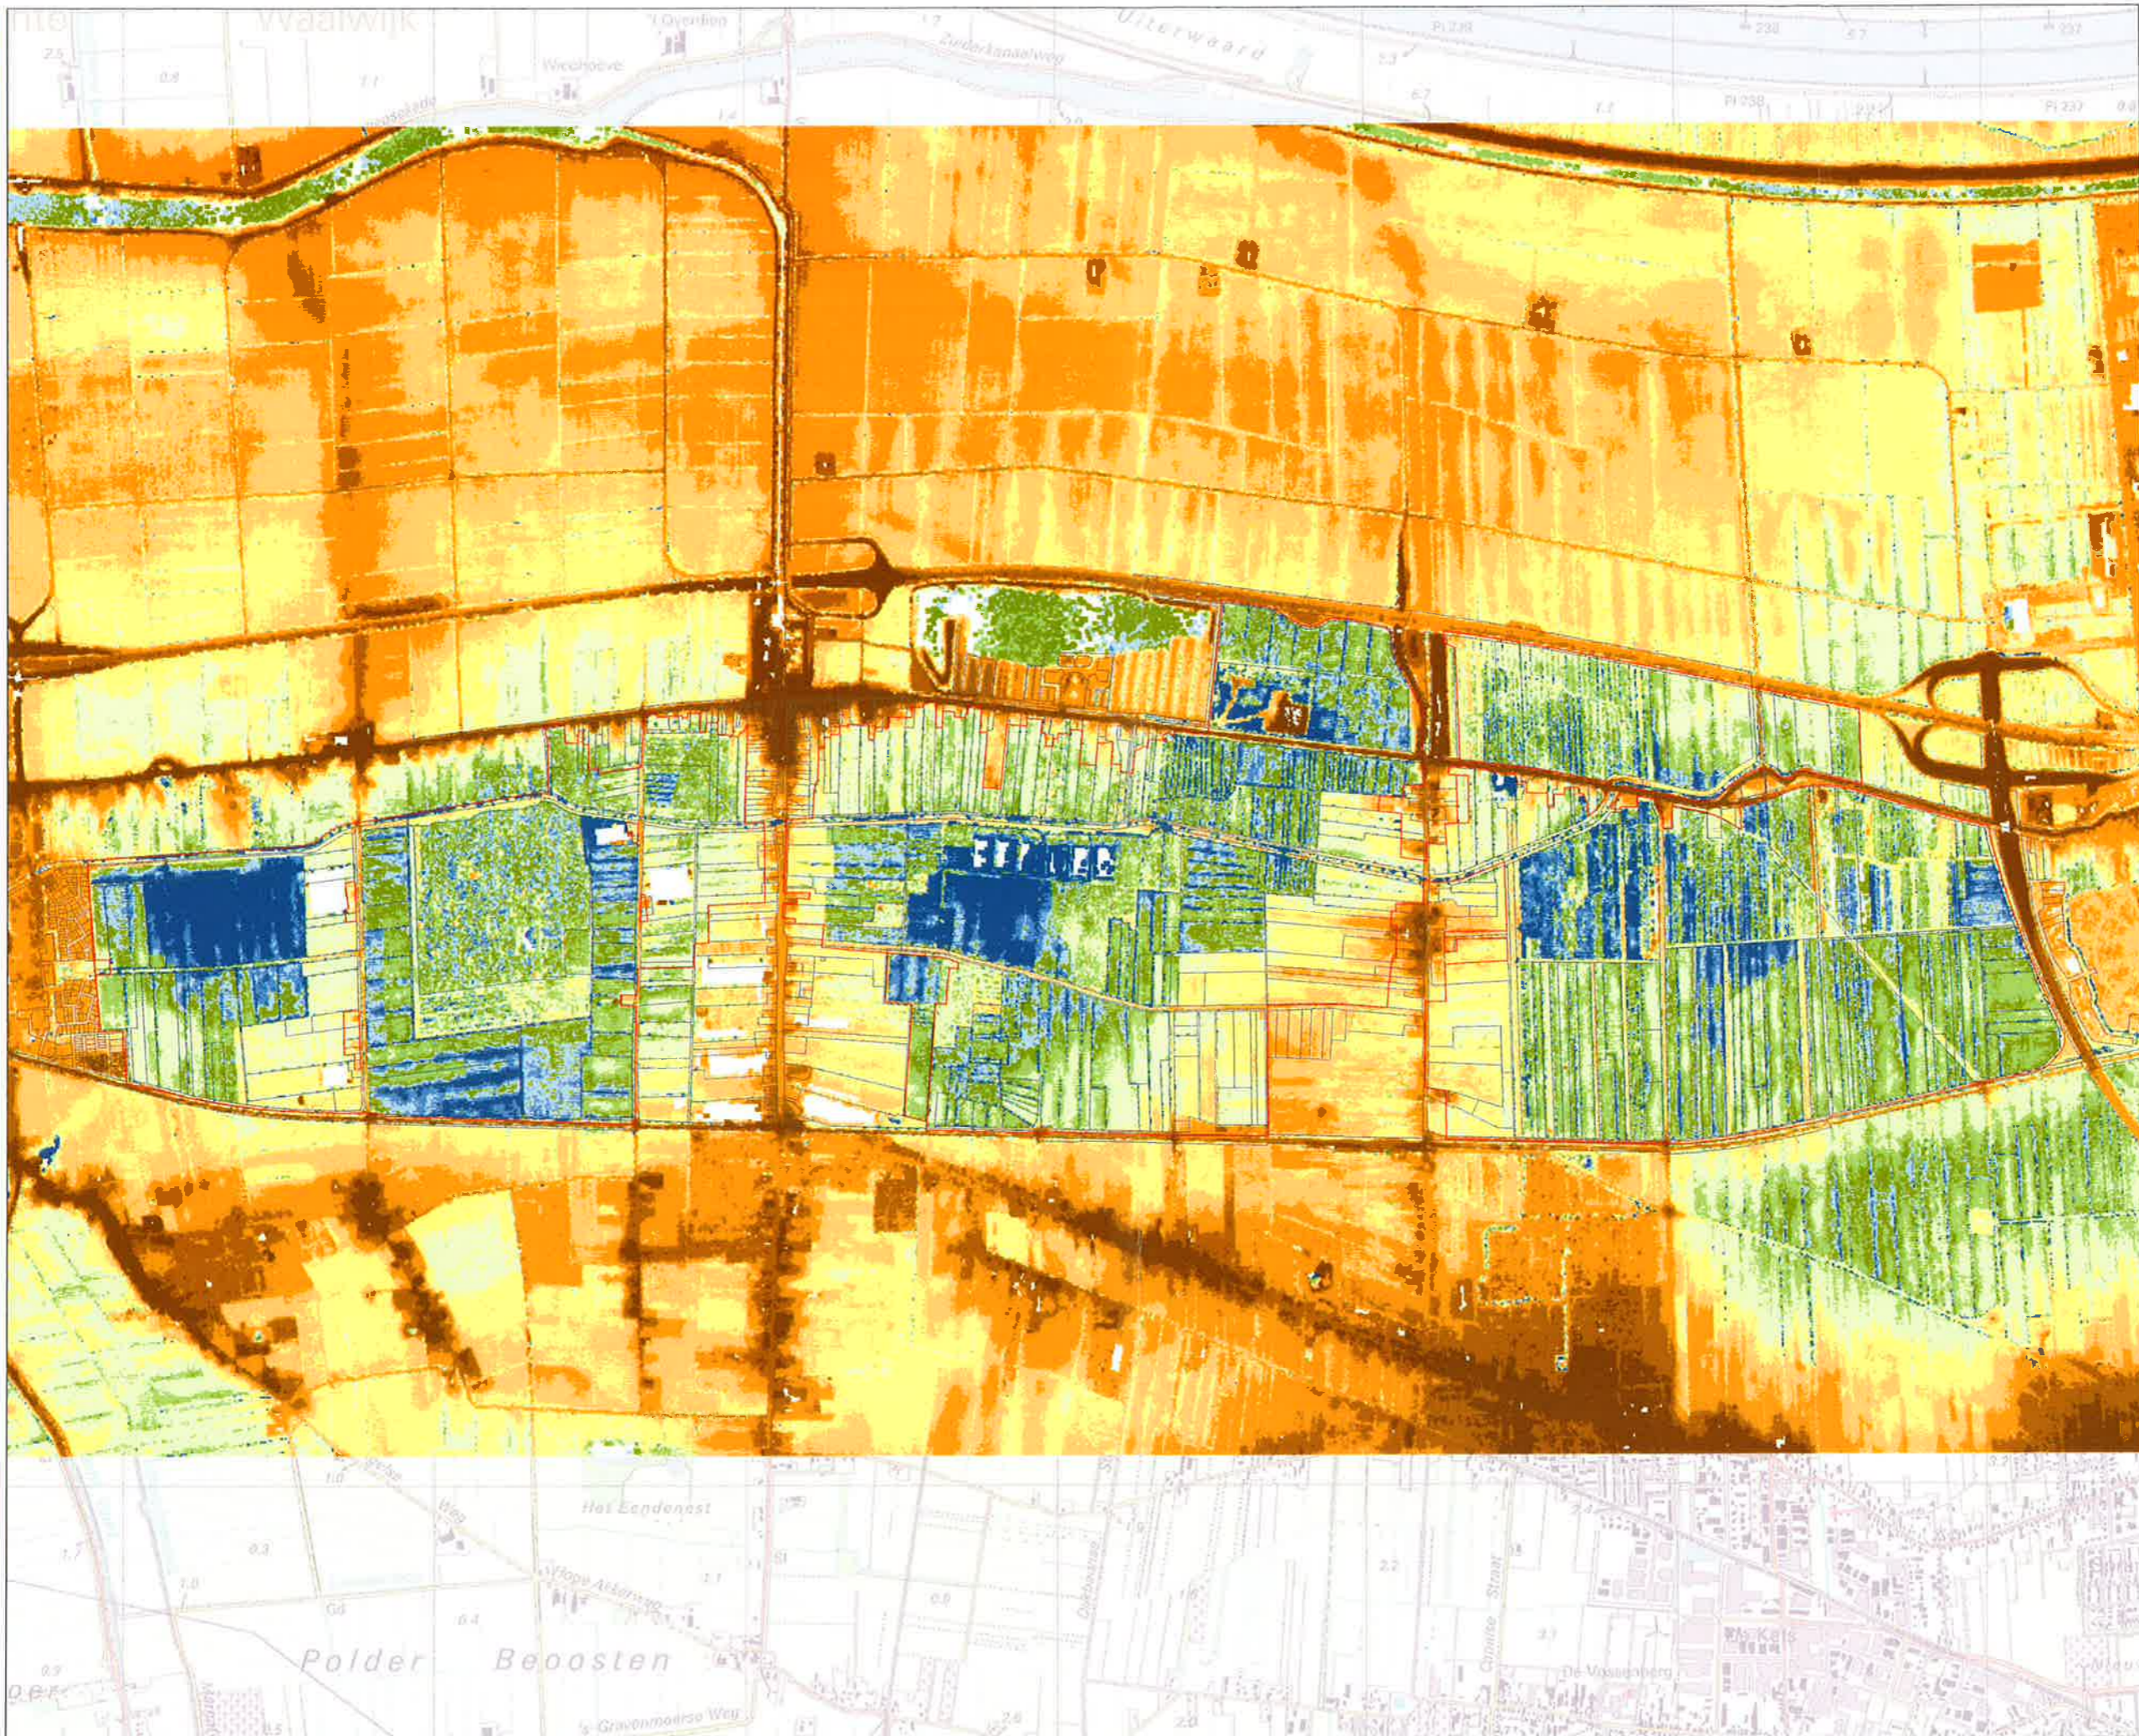

Legenda

- Plangrens
- Percelen

GHG variant B

cm - mv


<-20
-20-10
-10-0
0-10
10-25
25-50
50-75
75-100
100-150
150-200
>200

Oprichting: Waterschap Brabantse Delta
Project: Westelijke Langstraat
Onderwerp: GHG variant B: Bloemrijk grasland
Getekend: Arcadis Nederland B.V.
Datum: 11 Juni 2008
Schaal: 1:10.000
Projectie: Rijksdriehoekstelsel
Projectnummer: 110502 201692
Papierformaat: A1 - liggend
Kaartnummer:

ARCADIS
Infrastructuur, milieu, gebouwen

Westelijke Langstraat

Doelrealisatie
GHG variant A: vochtig schraalland

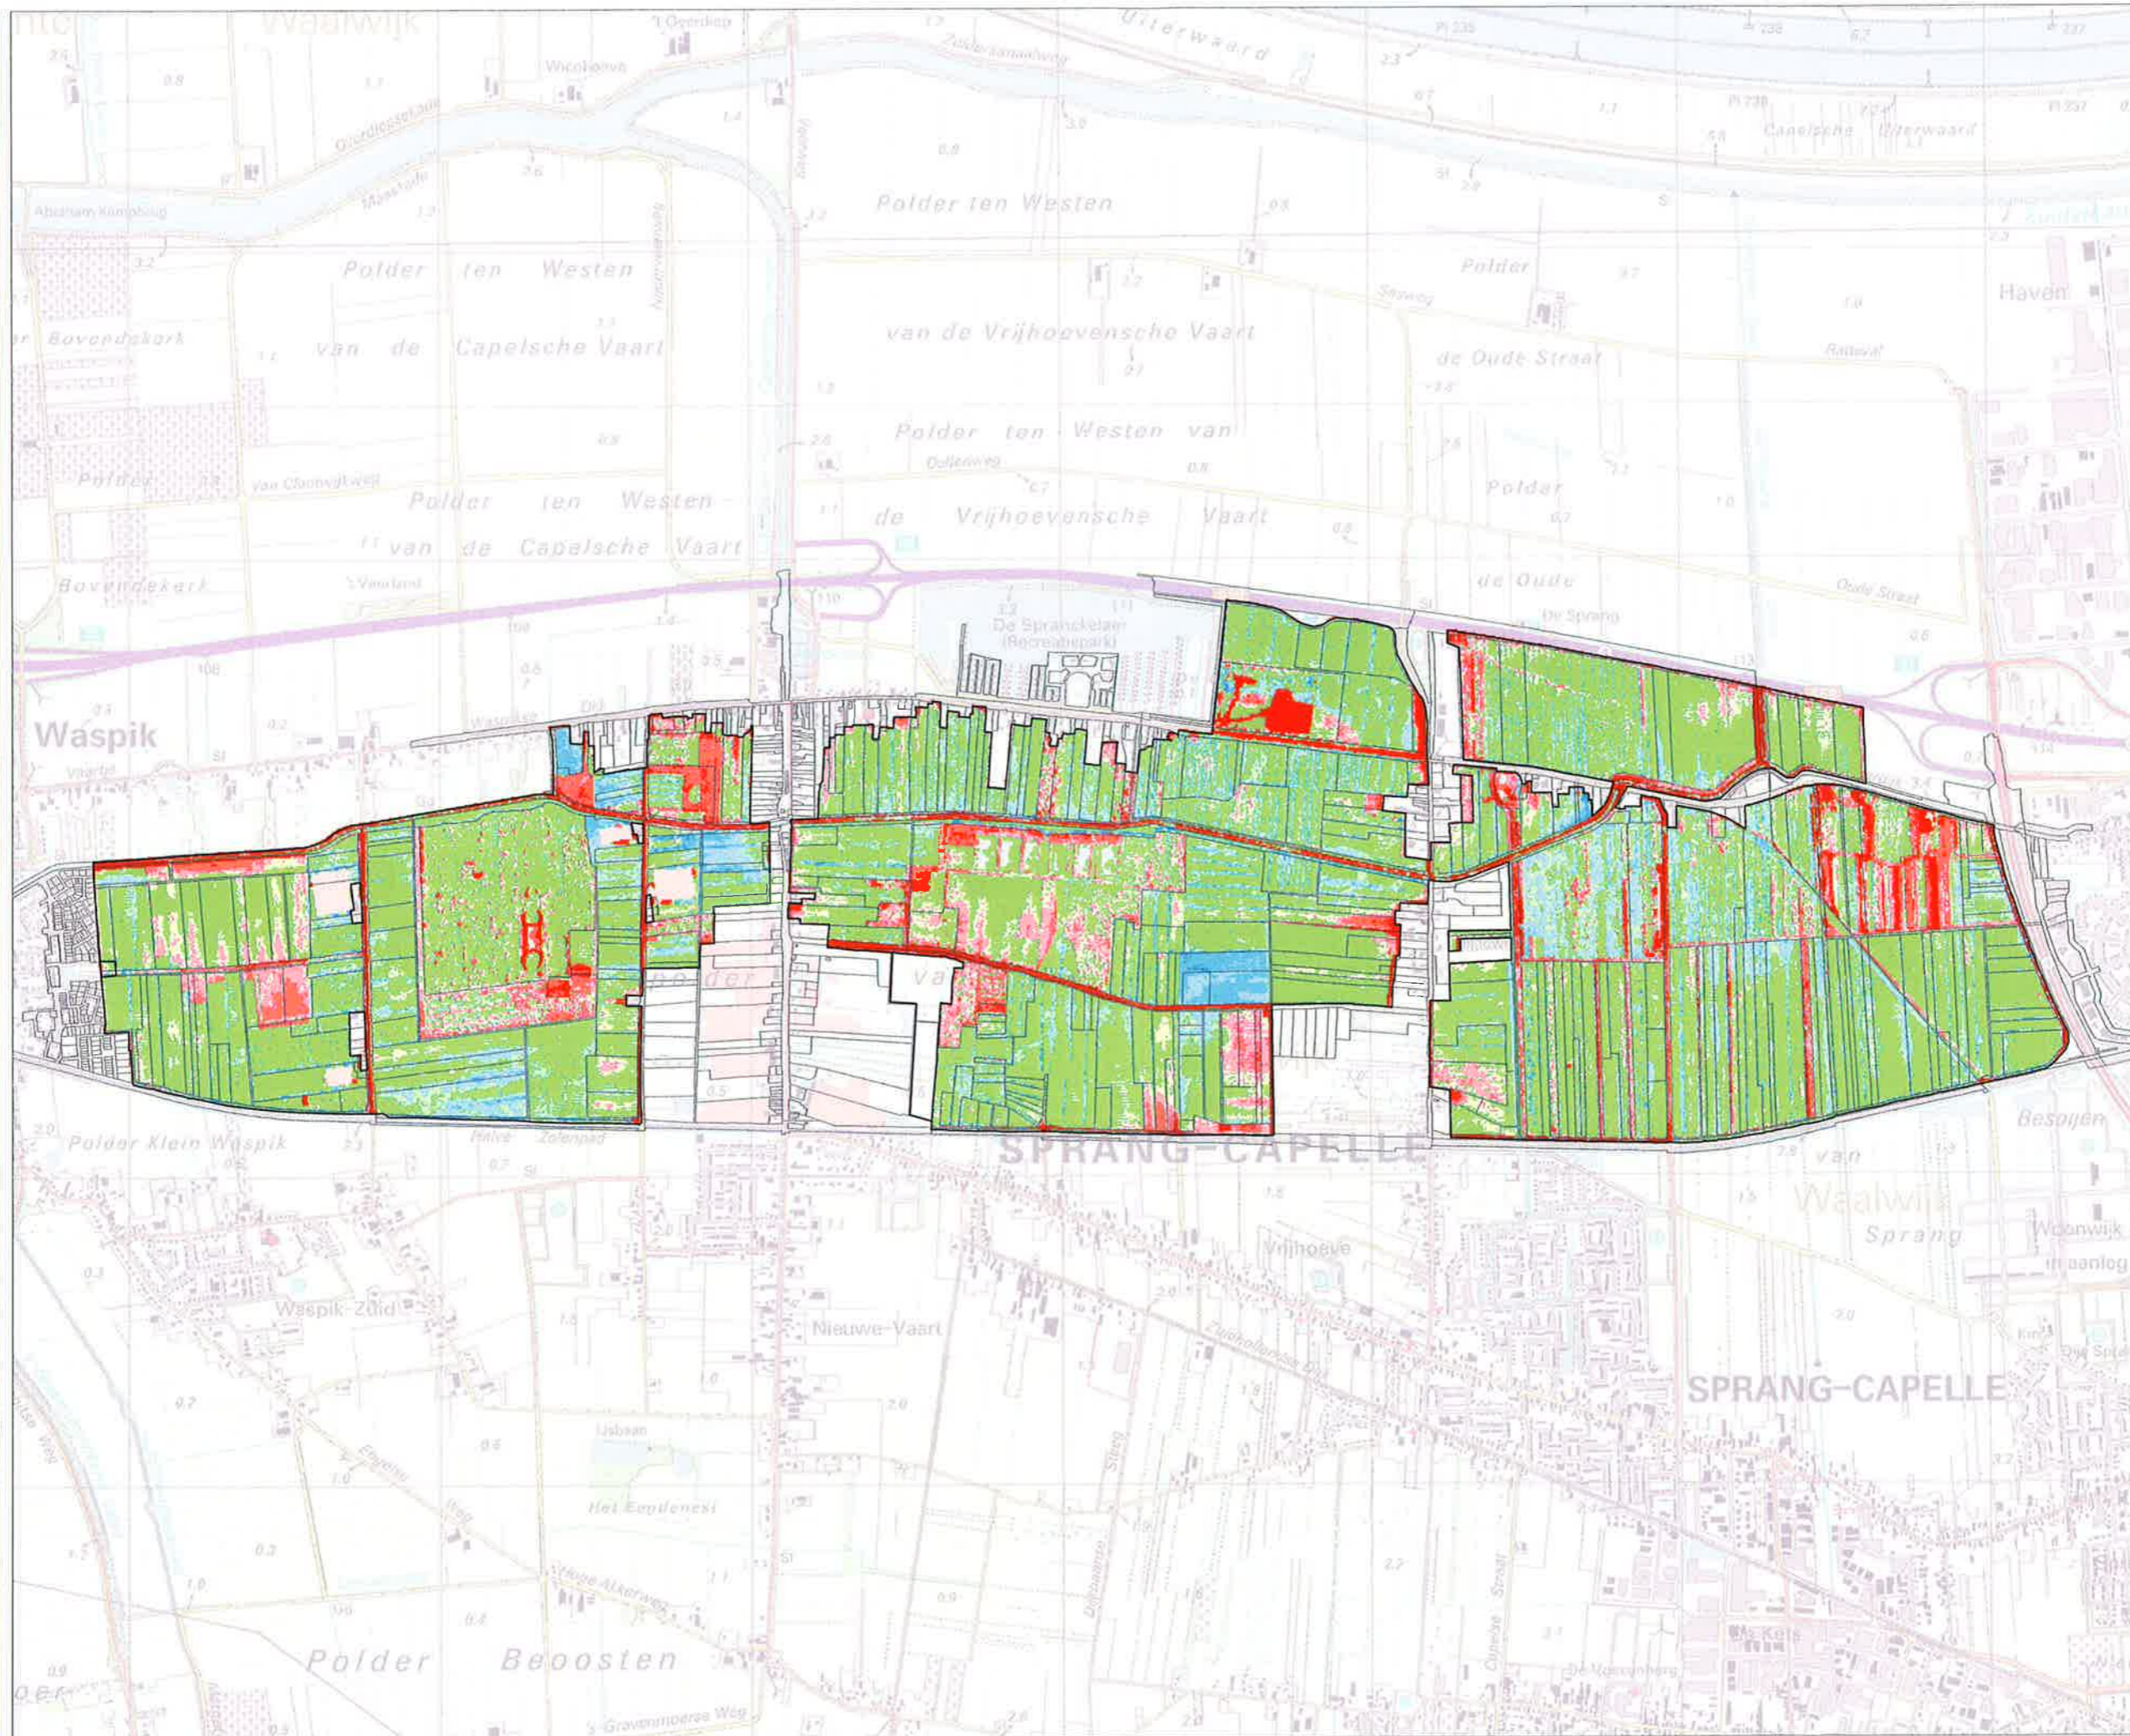

Legenda

- Plangrens
- Percelen
- Doelrealisatie GHG variant A**
 - > 50 cm overschrijding
 - 25 - 50 cm overschrijding
 - 10 - 25 cm overschrijding
 - 0 - 10 cm overschrijding
 - Voldoet
 - 0 - 10 cm onderschrijding
 - 10 - 25 cm onderschrijding
 - 25 - 50 cm onderschrijding
 - > 50 cm onderschrijding



Oprichting: Waterschap Brabantse Delta
Project: Westelijke Langstraat
Onderwerp: Doelrealisatie GHG variant A: vochtig schraalland
Oplekend: Arcadis Nederland B.V.
Datum: 31 oktober 2008
Schaal: 1:10.000
Projectie: Rijksdriehoekseisen
Projectnummer: 110502.201692
Papierformaat: A1 - liggend
Kaartnummer:



Westelijke Langstraat

Doelrealisatie
GLG variant A: vochtig schraalland



Legenda

— Plangrens

□ Percelen

Doelrealisatie GLG variant A

- > 50 cm overschrijding
- 25 - 50 cm overschrijding
- 10 - 25 cm overschrijding
- 0 - 10 cm overschrijding
- Voldoet
- 0 - 10 cm onderschrijding
- 10 - 25 cm onderschrijding
- 25 - 50 cm onderschrijding
- > 50 cm onderschrijding



Opdrachtgever: Waterschap Brabantse Delta
Project: Westelijke Langstraat
Onderwerp: Doelrealisatie GLG
Getekend: Arcadis Nederland B.V.
Datum: 31 oktober 2008
Schaal: 1:10.000
Projectie: Rijksdriehoeksmet
Projectnummer: 110502.201692
Papierformaat: A1 - Iggend
Kaartnummer:



Westelijke Langstraat

Doelrealisatie
GHG variant B: bloemrijk grasland



Legenda

— Plangrens

□ Percelen

Doelrealisatie ghg variant b

> 50 cm overschrijding

25 - 50 cm overschrijding

10 - 25 cm overschrijding

0 - 10 cm overschrijding

Voldoet

0 - 10 cm onderschrijding

10 - 25 cm onderschrijding

25 - 50 cm onderschrijding

> 50 cm onderschrijding



Oprachtgever: Waterschap Brabantse Delta
Project: Westelijke Langstraat
Onderwerp: Doelrealisatie GHG variant B: bloemrijk grasland
Geleend: Arcadis Nederland B.V.
Datum: 3 november 2008
Schaal: 1:10.000
Projectnummer: 110592.201692
Papierformaat: A1 - liggend
Kaartnummer:



Westelijke Langstraat

Doelrealisatie
GLG variant B: bloemrijk grasland



Legenda

— Plangrens

□ Percelen

Doelrealisatie glg variant b

- > 50 cm overschrijding
- 25 - 50 cm overschrijding
- 10 - 25 cm overschrijding
- 0 - 10 cm overschrijding
- Voldoet
- 0 - 10 cm onderschrijding
- 10 - 25 cm onderschrijding
- 25 - 50 cm onderschrijding
- > 50 cm onderschrijding



Oprichtgever: Waterschap Brabantse Delta
Project: Westelijke Langstraat
Onderwerp: Doelrealisatie GLG variant B: bloemrijk grasland
Geleend: Arcadis Nederland B.V.
Datum: 3 november 2008
Schaal: 1:10.000
Projectie: Rijksdriehoeksmet
Projectnummer: 110502 201692
Papierformaat: A1 - liggend
Kaartnummer:

