

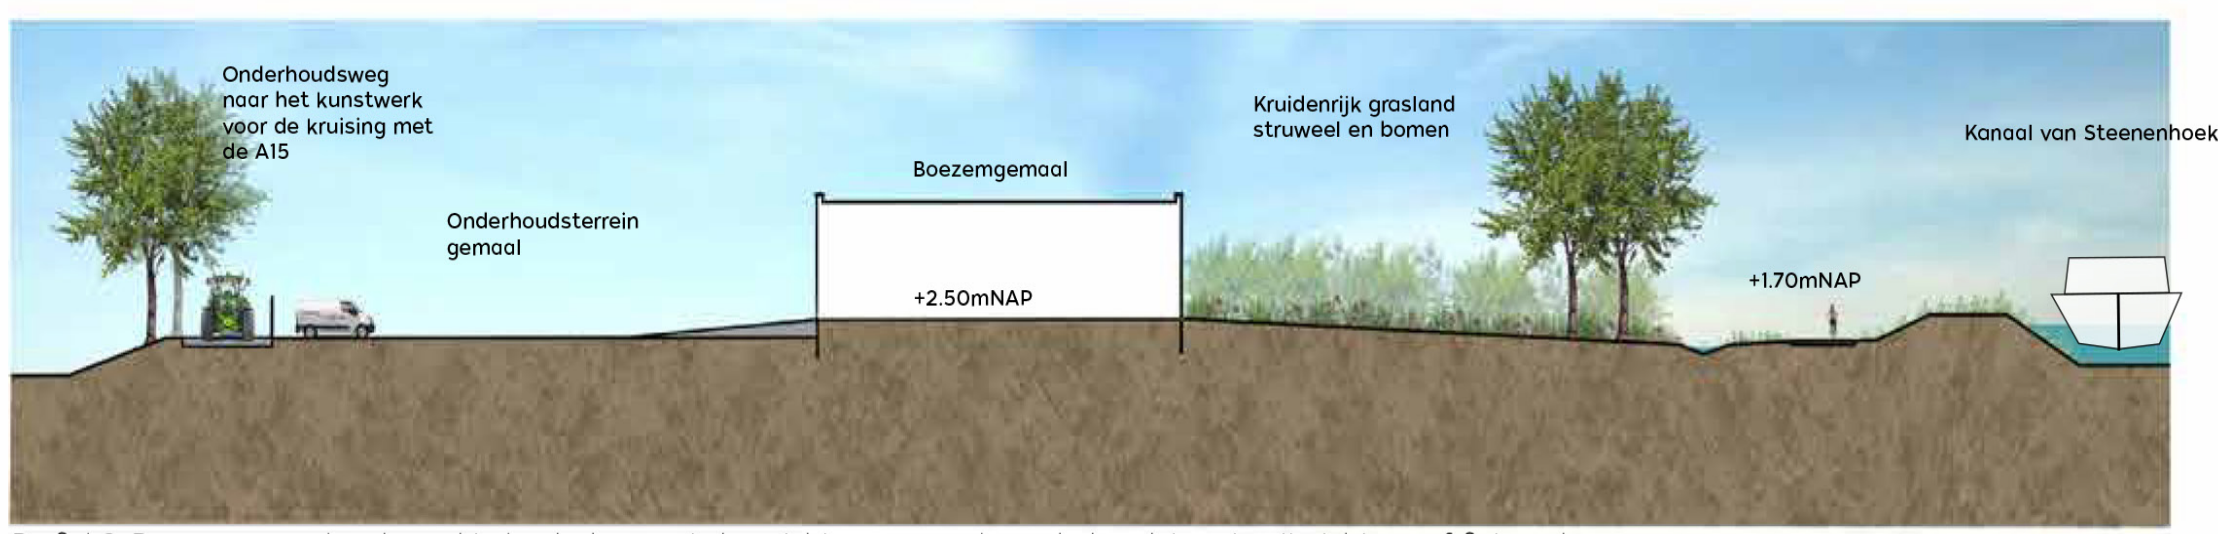


# LANDSCHAPSTEKENING

## BOEZEMGEMAAL

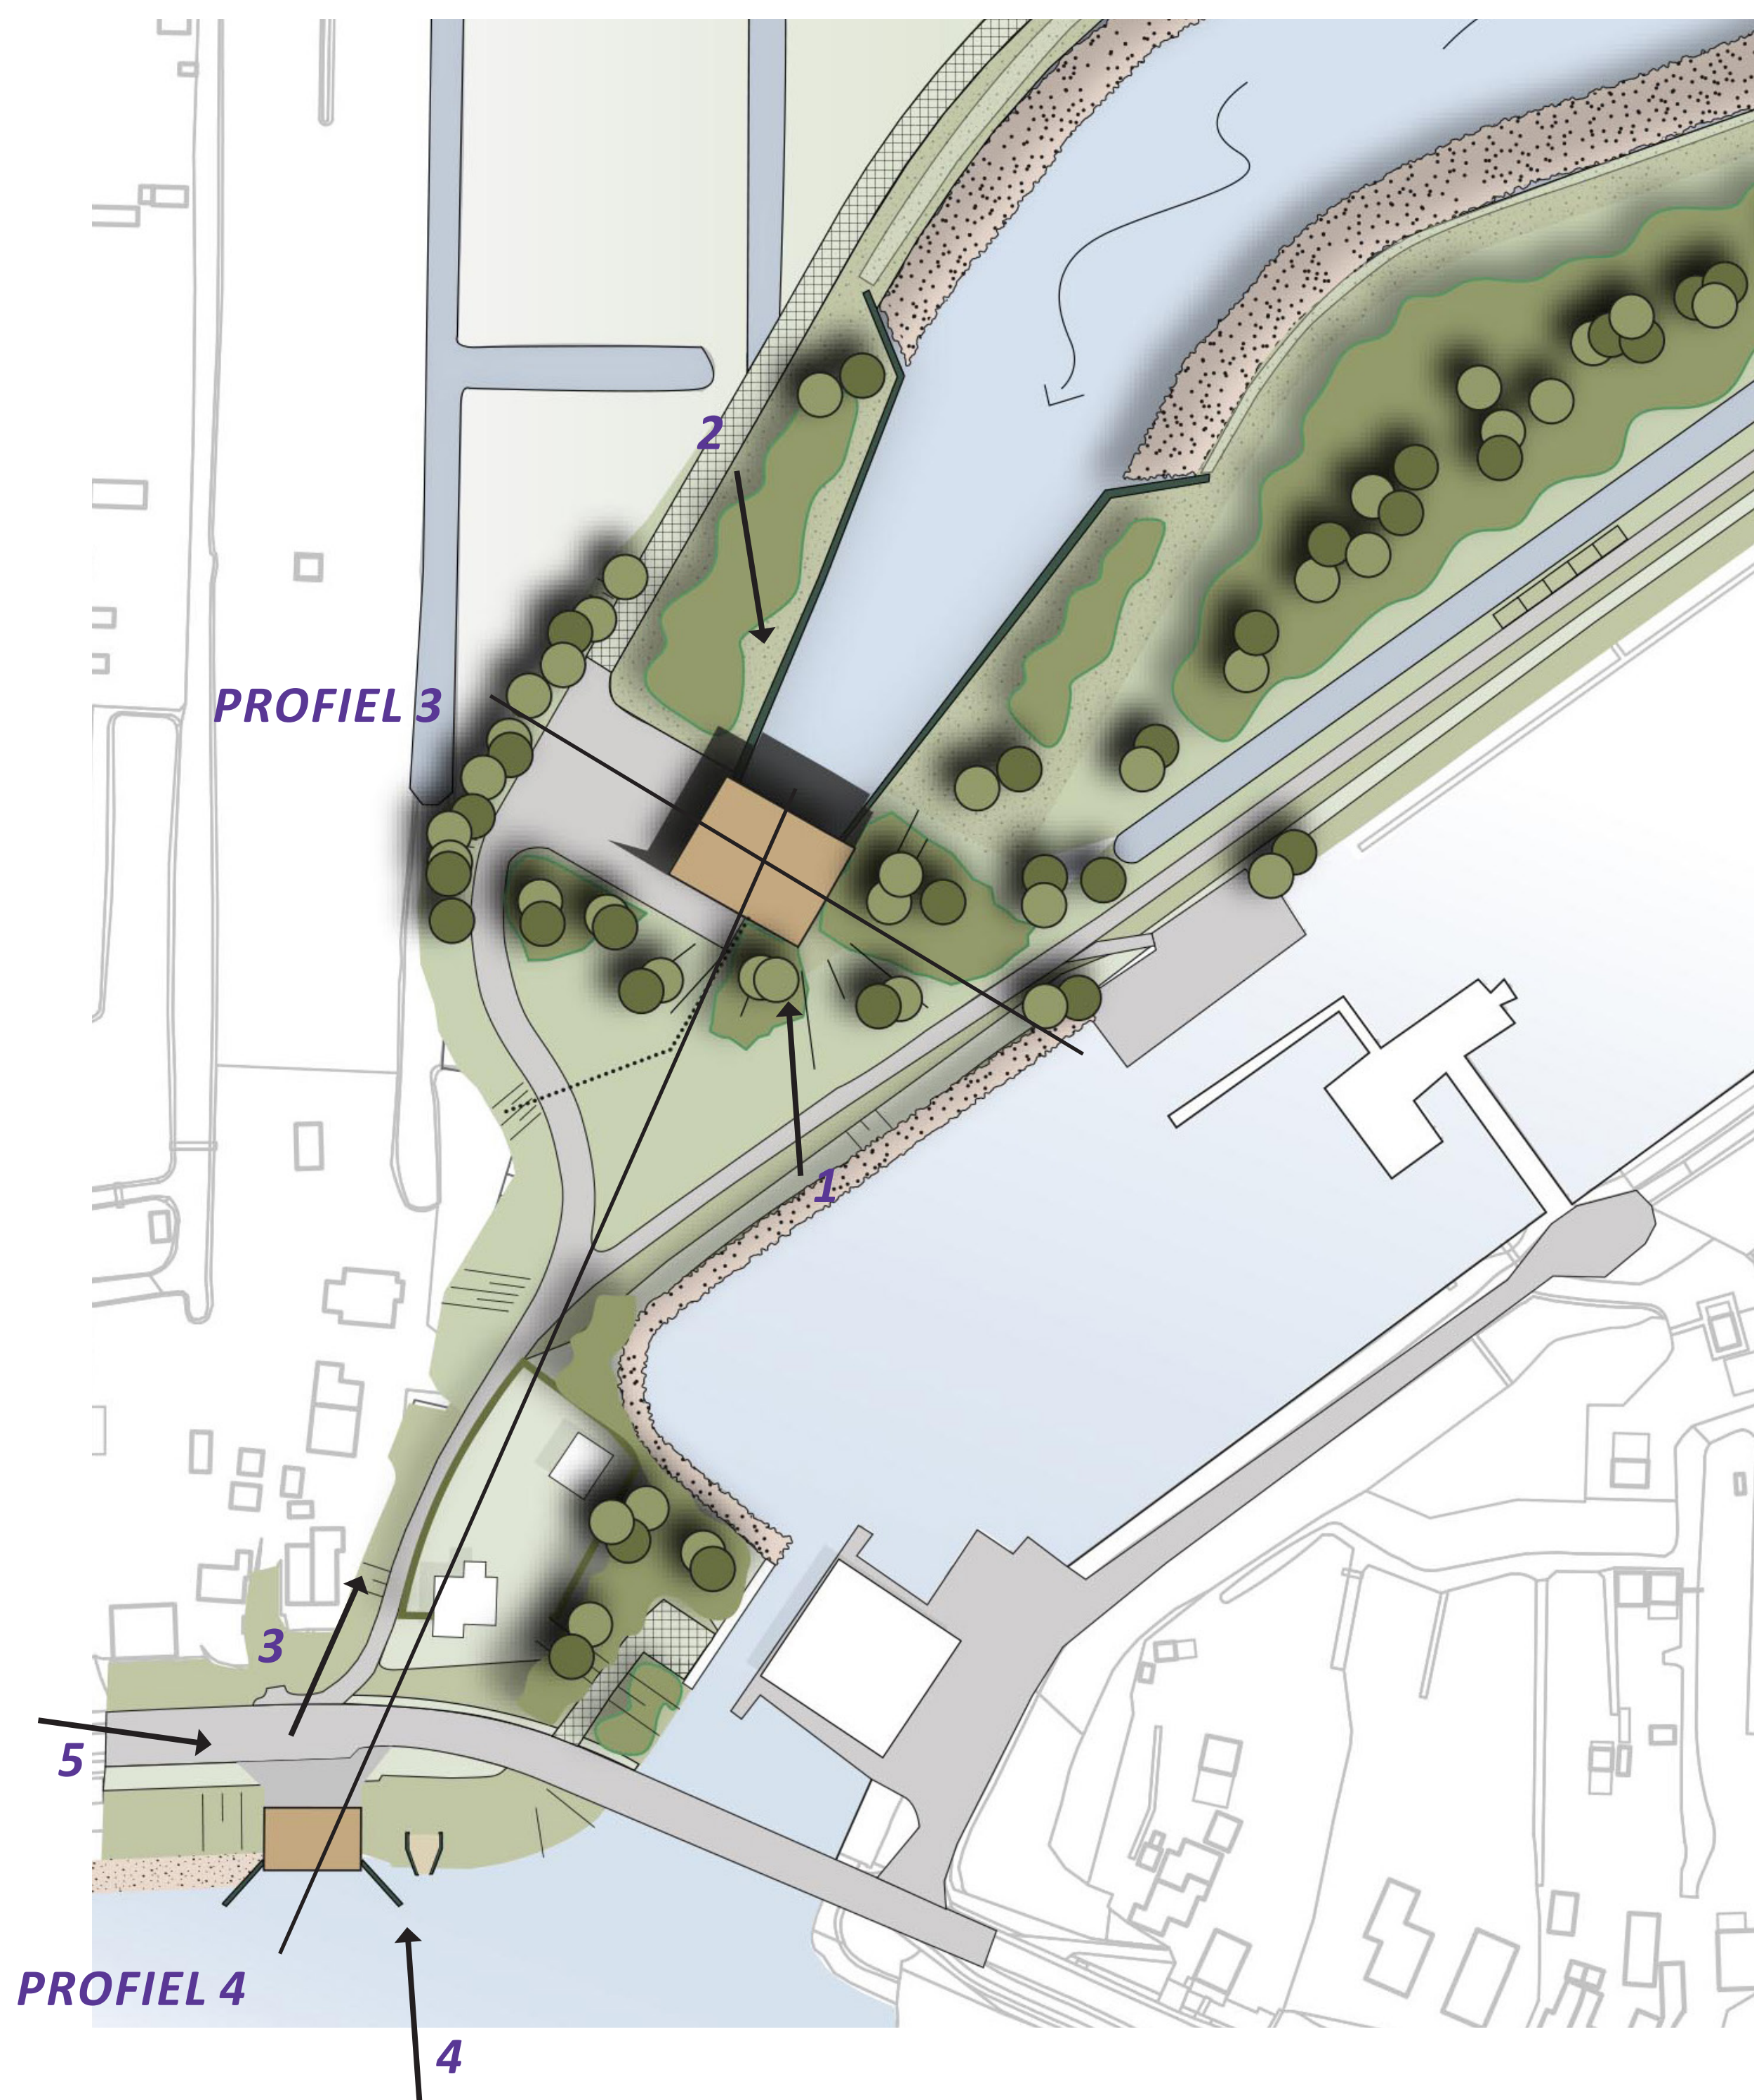


Profiel 3: Boezemgemaal verhoogd in landschap met doorzichten op gevels, onderhoudsterrein uit zicht vanaf fietspad

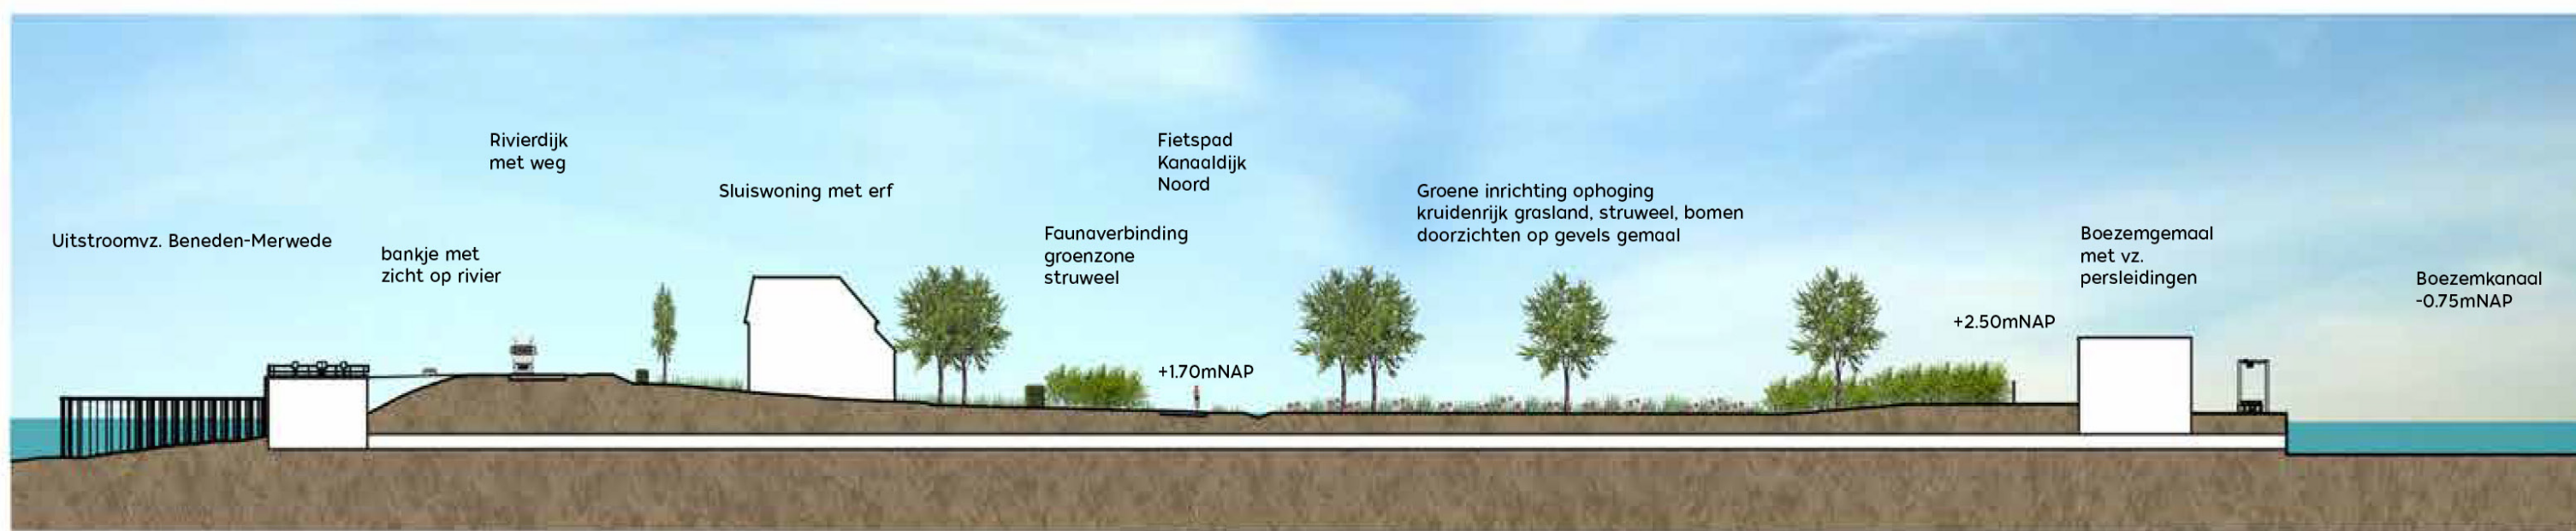

Profiel 4: Uitstroom bij Beneden-Merwede / rivierdijk. Sluiswoning met erf, ophoging persleidingen en gemaal, einde boezemkanaal bij gemaal



3. 3D-BEELD UITSTROOM - MERWEDE ZIJDE

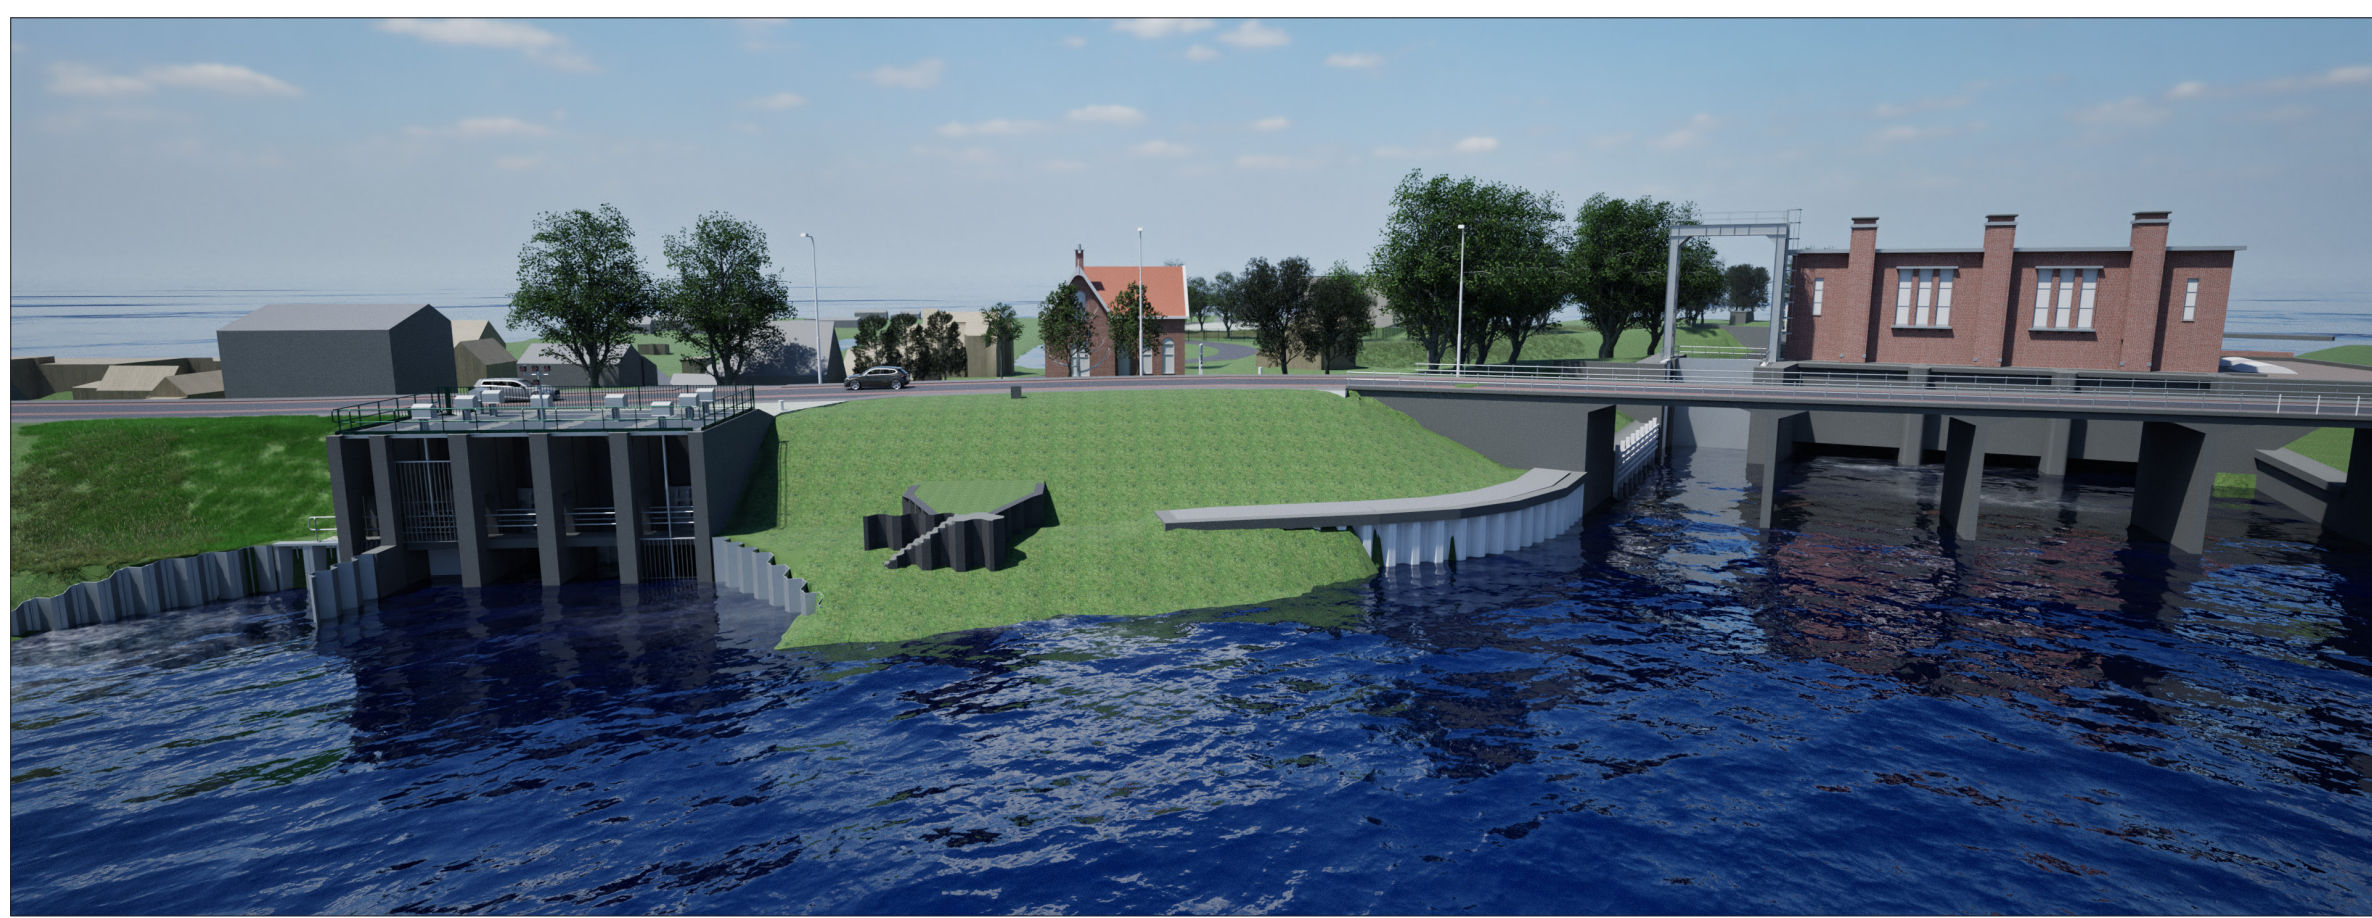


4. 3D-BEELD UITSTROOM - MERWEDE ZIJDE



5. 3D-BEELD UITSTROOM - RIVIERDIJK



1. 3D-BEELD GEMAAL - ZUIDGEVEL

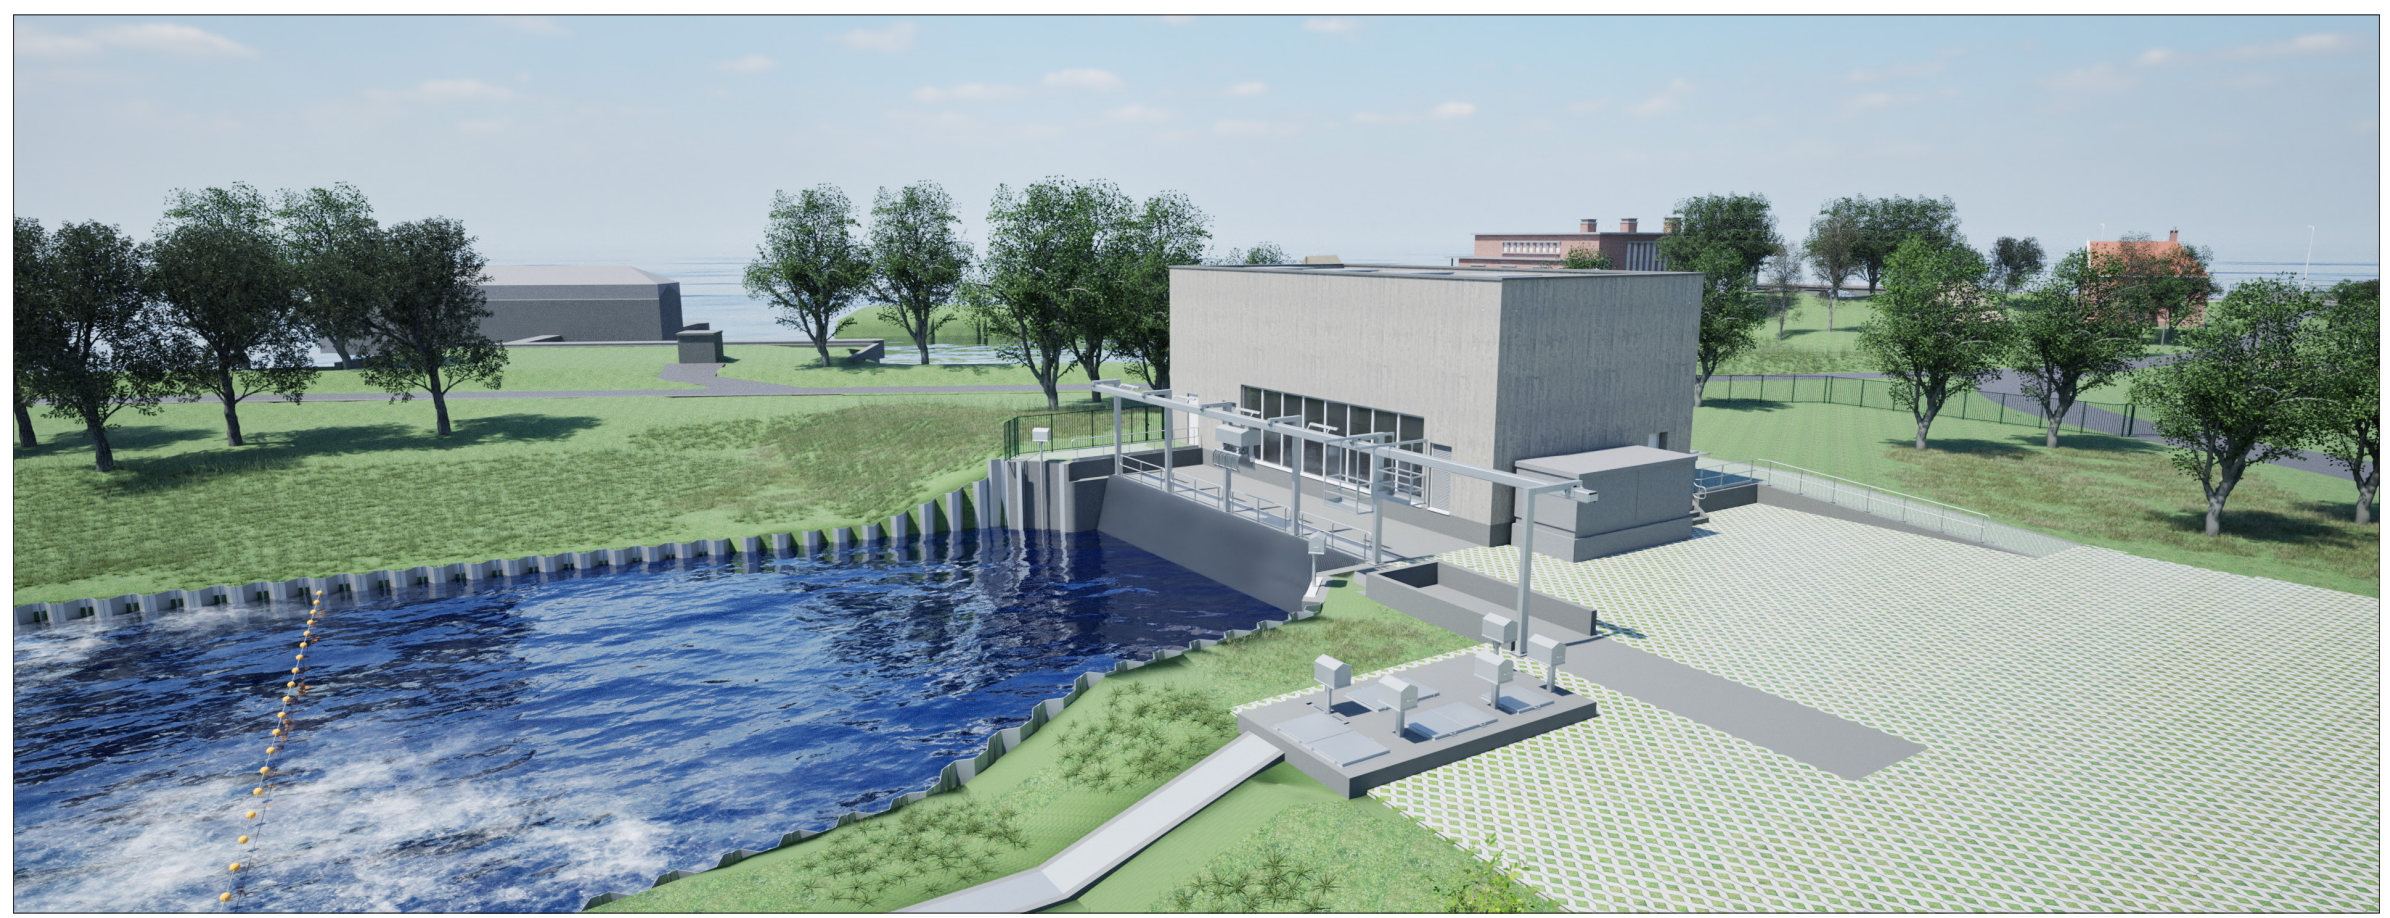


2. 3D-BEELD GEMAAL - NOORDGEVEL



SFEERBEELDEN



SFEER GEVELS

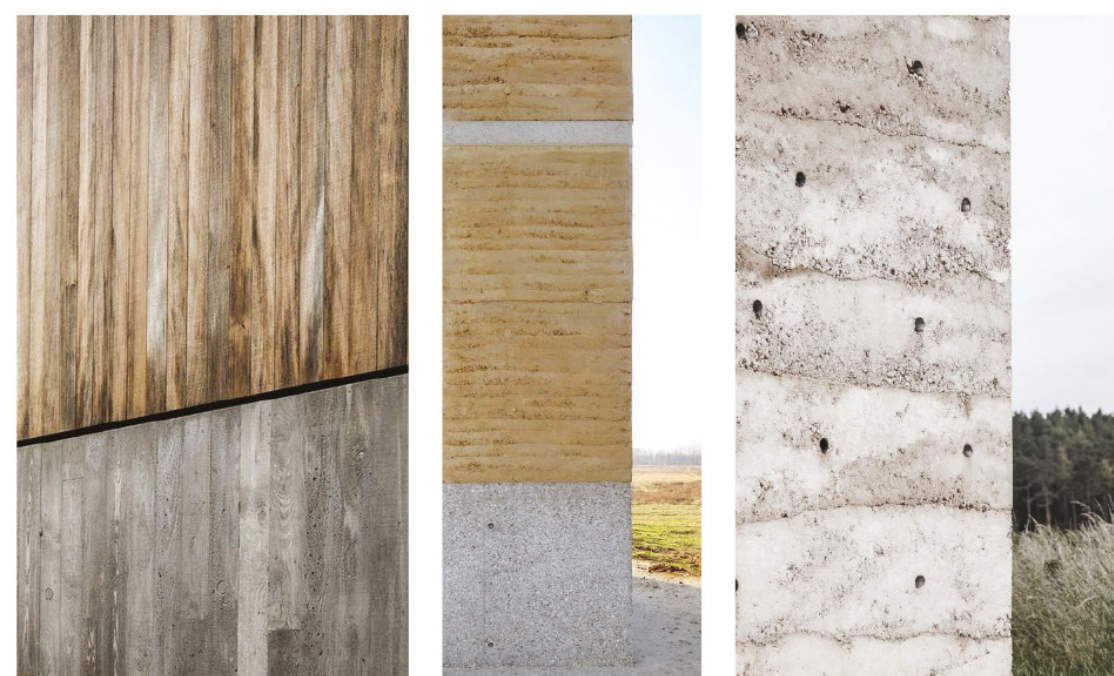

SFEER GEVELS

NIEUWE WAARDEN ALBLASSERWAARD

HARDINXVELD - GIESSENDAM