Dijkzone 1

Legenda

Dijkontwerp

- Huidige dijk
- Binnenberm
- Beheerstrook
- Tijdelijk ruimtebeslag
- Plangrens

Bestaand

- Gemengd bos
- Landschapselementen zoals houtwal, laan, etc.
- Bomen buiten ruimtebeslag
- Bomen binnen ruimtebeslag
- Grasland
- Akkerland
- Waterlichamen
- Bebouwing
- Wegen
- Kavelgrens

BUITENDIJKS

Everdingerwaard

Lekdijk

1c2

1c1

1b

1a

A

A’

11

10a

10

7b

7a


7c

9

7

5

BINNENDIJKS

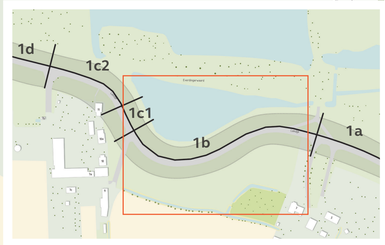


09 januari 2026 I versie 1.0 JvW
schaal 1: 500
formaat: A0

N

0m 25m 50m

Profiel AA’ Verbreding binnenberm

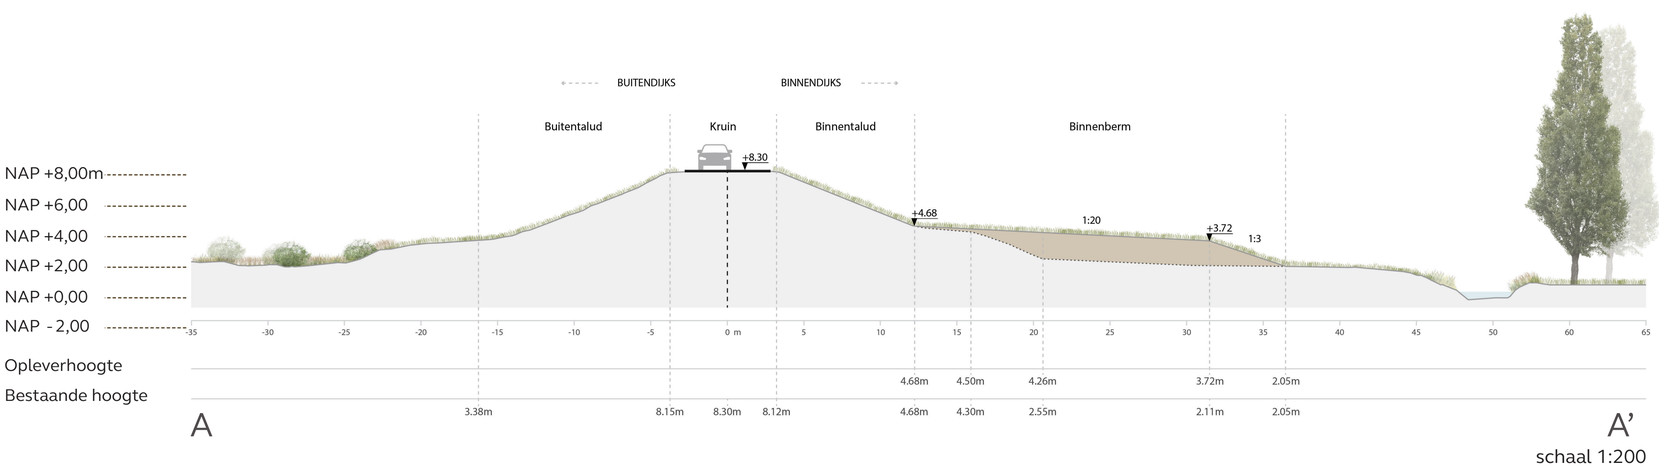


schaal 1:200

Dijkzone 2.3


Legenda
Dijkontwerp
Filterconstructie
Tijdelijk ruimtebeslag
Plangrens
Bestaand
Gemengd bos
Landschapselementen zoals houtwal, laan, etc.
Grasland
Bomen buiten ruimtebeslag
Bomen binnen ruimtebeslag
Akkerland
Waterlichamen
Bebouwing met huis-nummers
infrastructuur
NNN-zone
Monumentale gebouwen
Monumentale bomen
Monumentale militaire gebouwen
Kavelgrens
BUITENDIJKS
16a
15c
15b
Zomerdijk
Stadsgracht
Sluiseiland-Noord
Langendijk
Badhuisstraat
Valkenplein
Valkenstraat
Koestraat
Stadhuisstraat
Lombardstraat
Voorstraat
Varkensmarkt
Weesdijk
Walsland
Kanaalweg
Brugdijk
Buitenstad
Kerkstraat
BINNENDIJKS
09 januari 2026 I versie 1.0 JvW
schaal 1: 500
formaat: A0
N
0m
25m
50m

Dijkzone 2.2

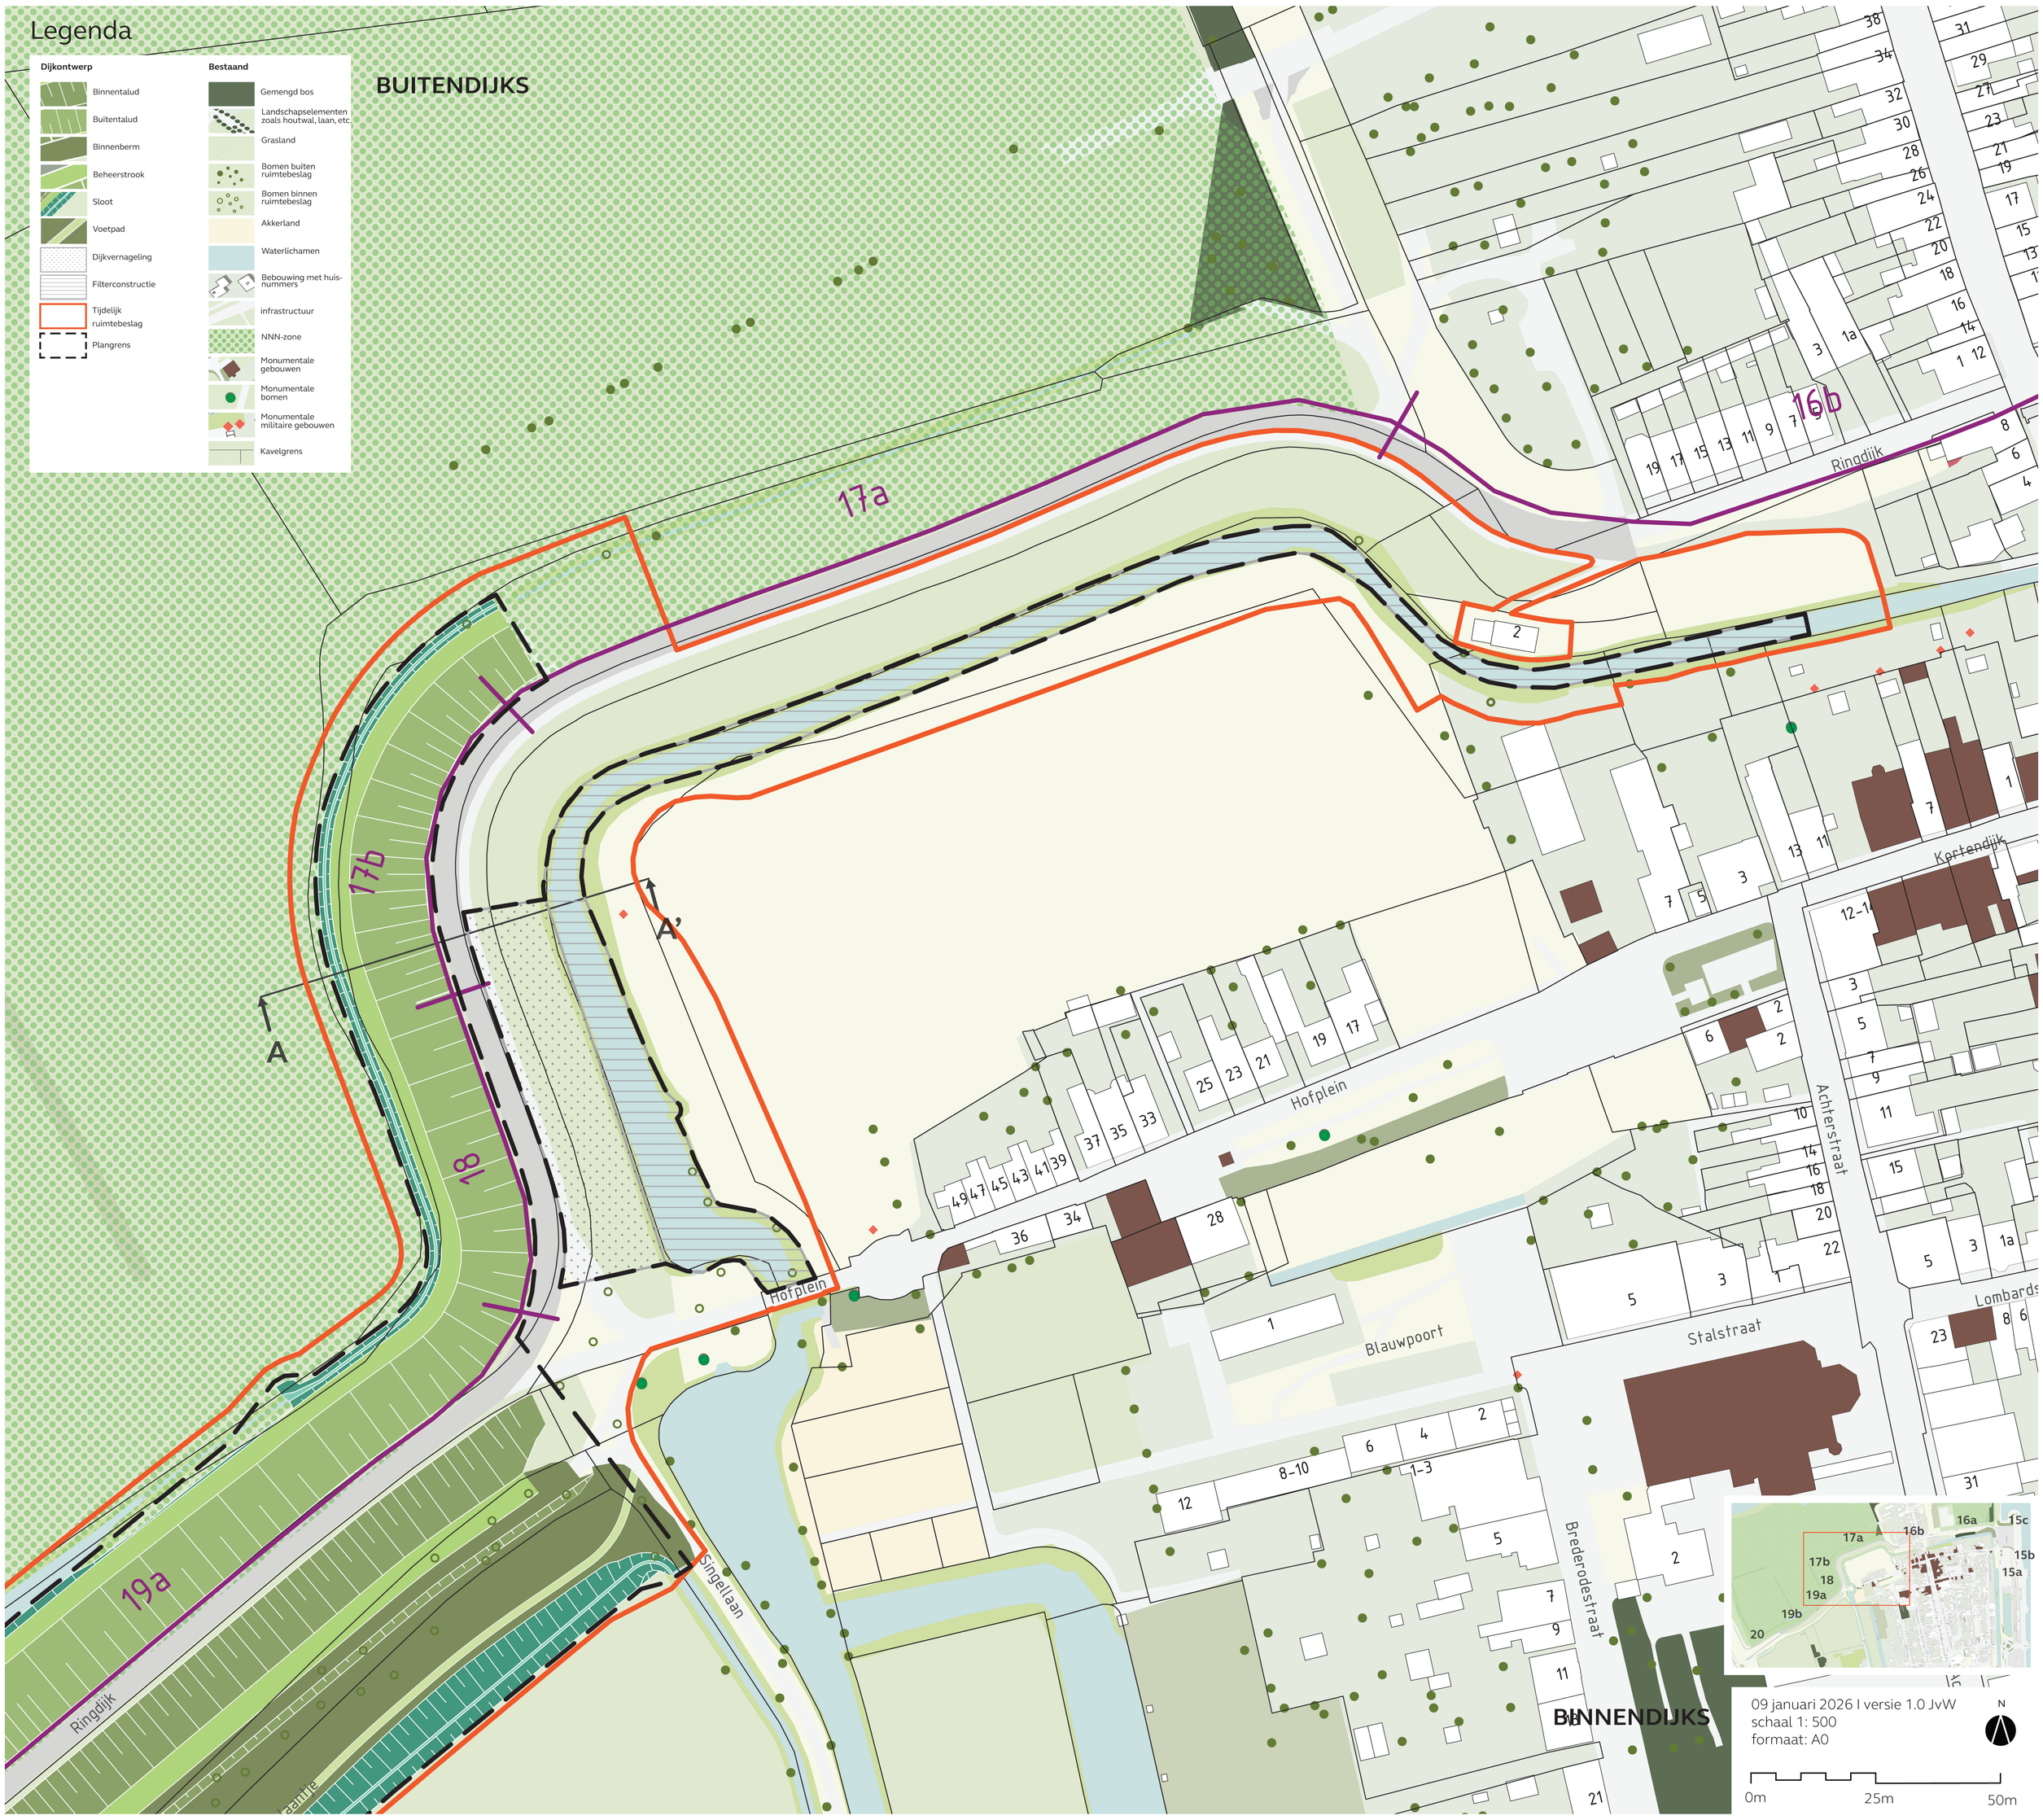


Profiel AA’ Constructief en buitenwaartse taludverflauwing

schaal 1:200

Dijkzone 2.1



Profiel BB' Binnenwaartse berm en Jufferslaantje naast berm

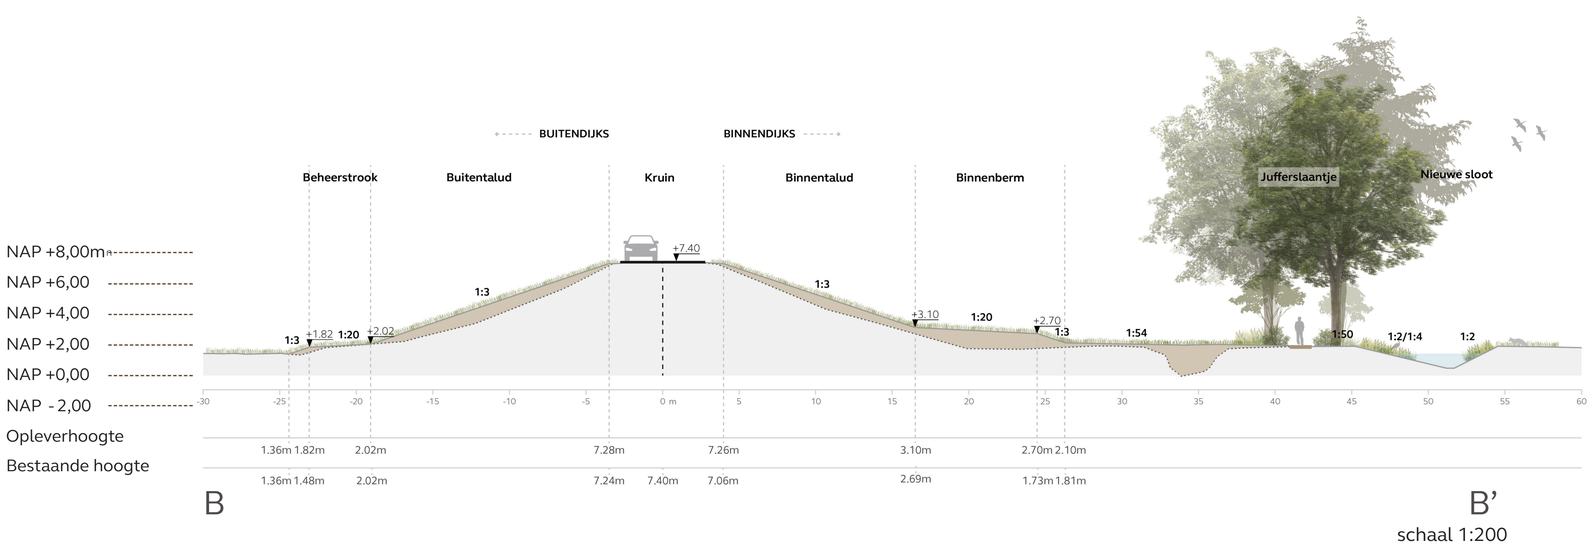

Dijkzone 3.4

Legenda

Dijkontwerp

- Kruin van de dijk met dijkweg
- Binnentalud
- Buitentalud
- Binnenberm
- Beheerstrook
- Tijdelijk ruimtebeslag
- Waterhuishoud-kundige zone
- Plangrens

Bestaand

- Gemengd bos
- Landschapselementen zoals houtwal, laan, etc.
- Bomen buiten ruimtebeslag
- Bomen binnen ruimtebeslag
- Grasland
- Akkerland
- Waterlichamen
- Bebouwing
- Wegen
- Kavelgrens

BUITENDIJKS

A


A’

21

Middelwaard

Vlaanse Bos

BINNENDIJKS

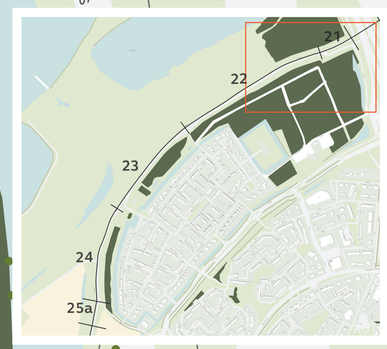


09 januari 2026 I versie 1.0 JvW
schaal 1: 500
formaat: A0

N

0m 25m 50m

Profiel AA’ Kruinverhoging en buitenwaartse asverschuiving

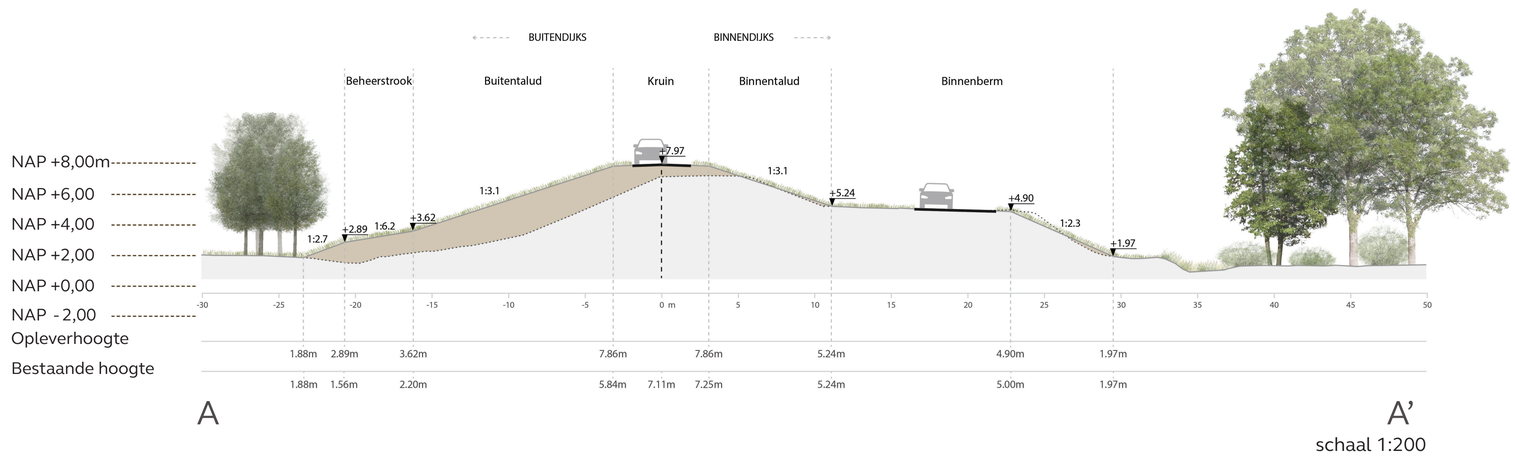


A A’

schaal 1:200

Dijkzone 3.3



Profiel BB' Kruinverhoging en buitenwaartse asverschuiving

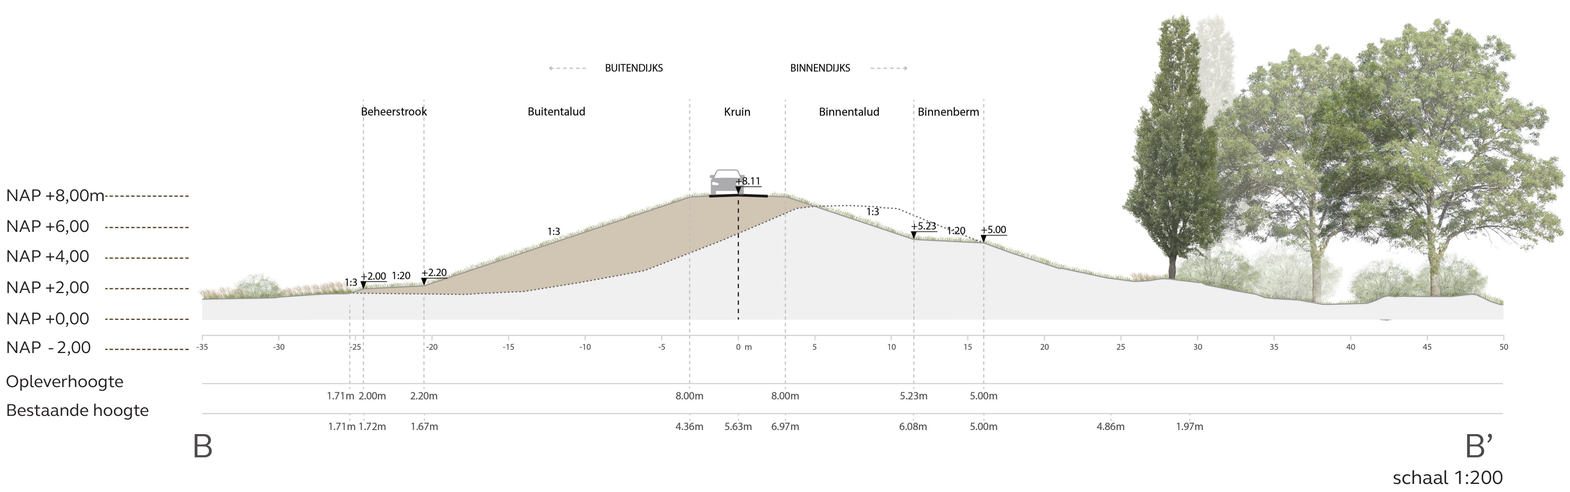

schaal 1:200


Dijkzone 3.2




Profiel CC' Kruinverhoging en buitenwaartse asverschuiving

schaal 1:200

Dijkzone 3.1

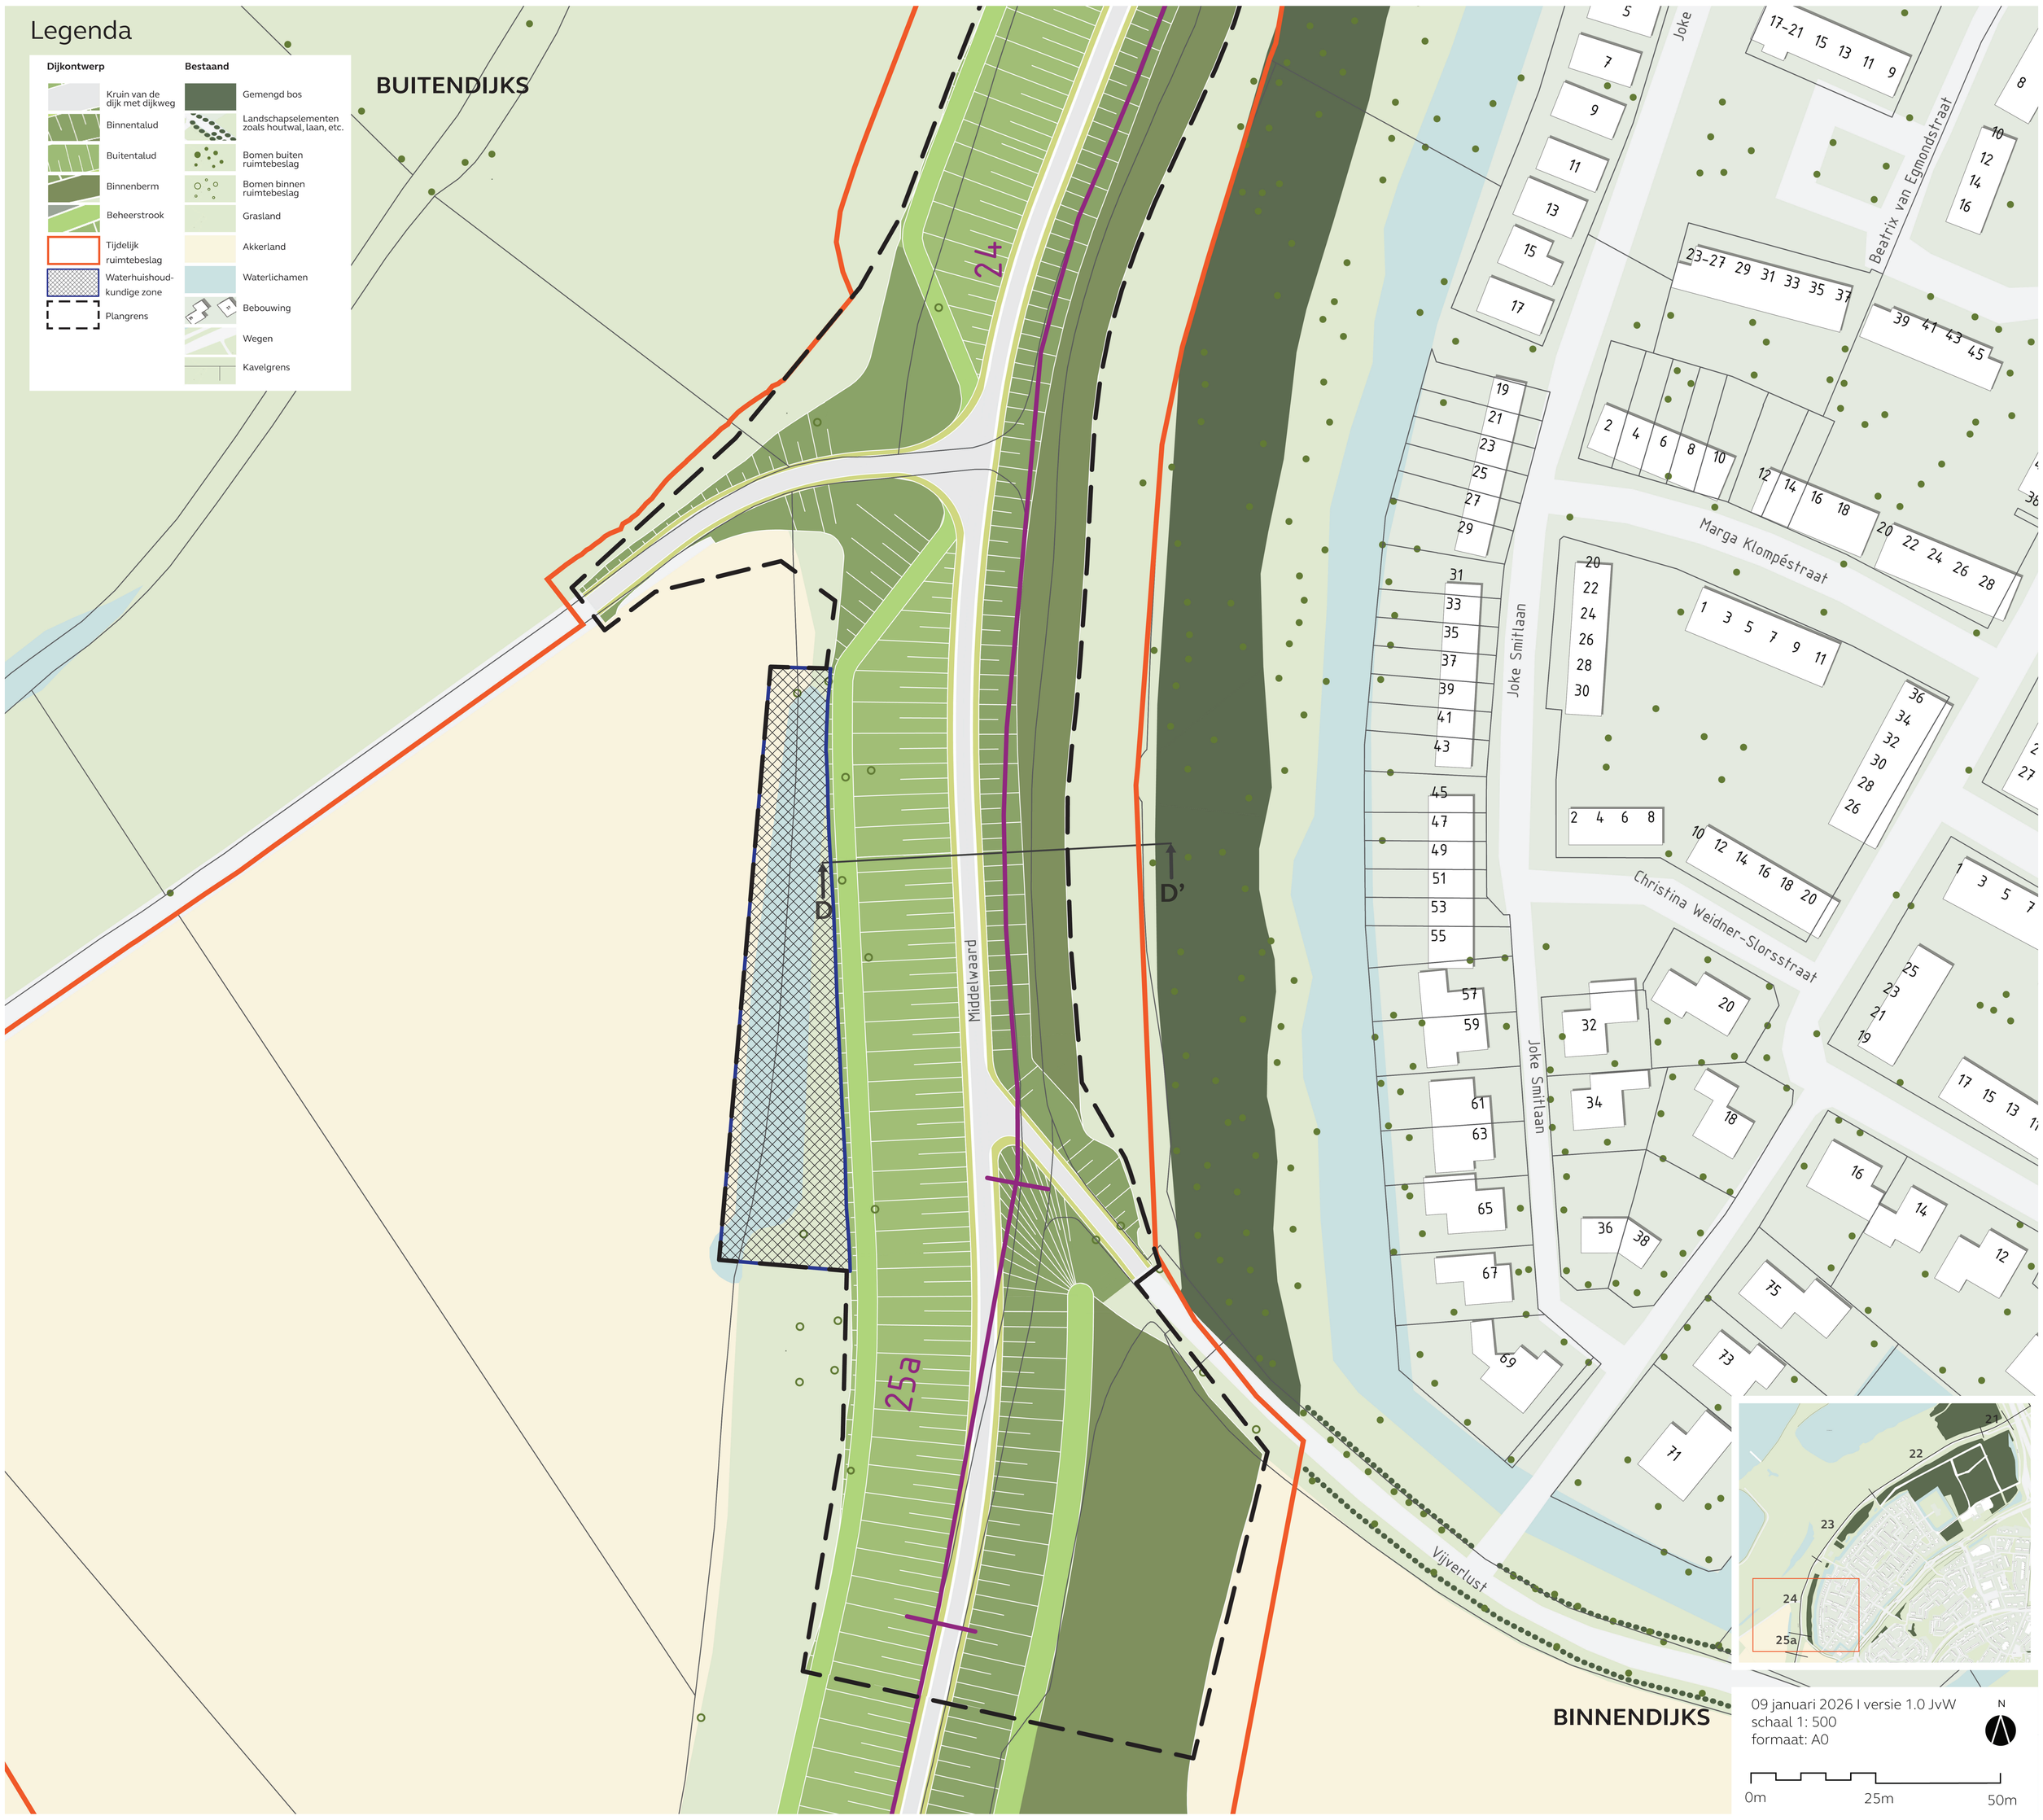


Profiel DD' Kruinverhoging en buitenwaartse asverschuiving

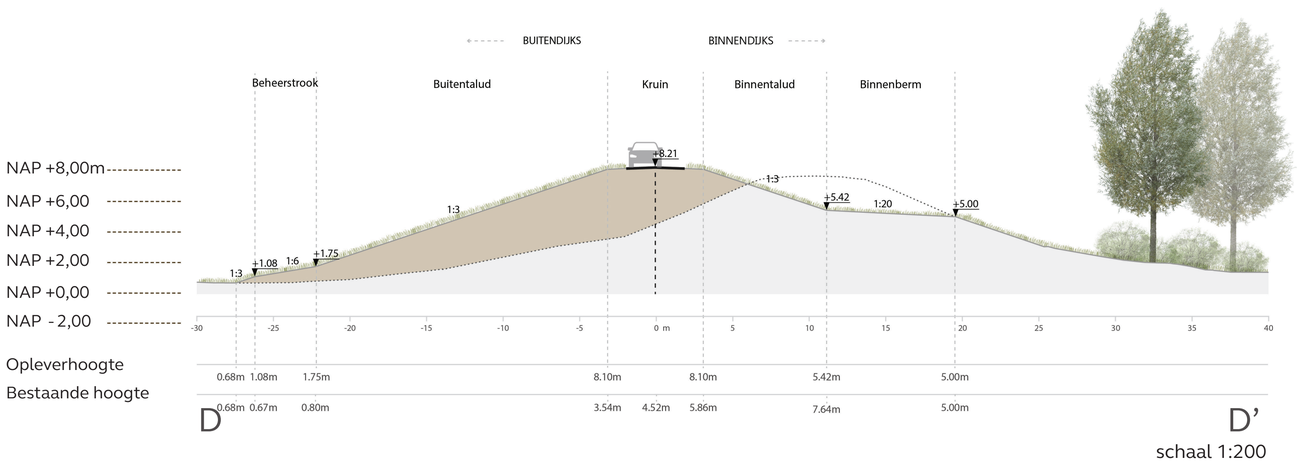

Dijkzone 4.4



Profiel AA' Kruinverhoging

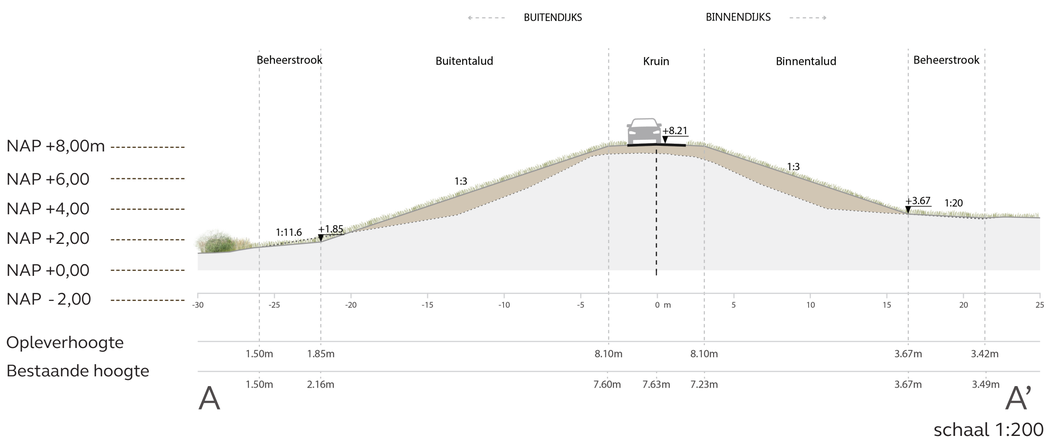

Dijkzone 4.3

Legenda

Dijkontwerp


- Kruin van de dijk met dijkweg
- Binnentalud
- Buitentalud
- Binnenberm
- Beheerstrook
- Sloot
- Tijdelijk ruimtebeslag
- Plangrens

Bestaand

- Gemengd bos
- Landschapselementen zoals houtwal, laan, etc.
- Grasland
- Bomen binnen ruimtebeslag
- Bomen buiten ruimtebeslag
- Akkerland
- Waterlichamen
- Bebouwing
- infrastructuur
- NNN-zone
- Kavelgrens




Profiel BB' Buitenwaartse asverschuiving

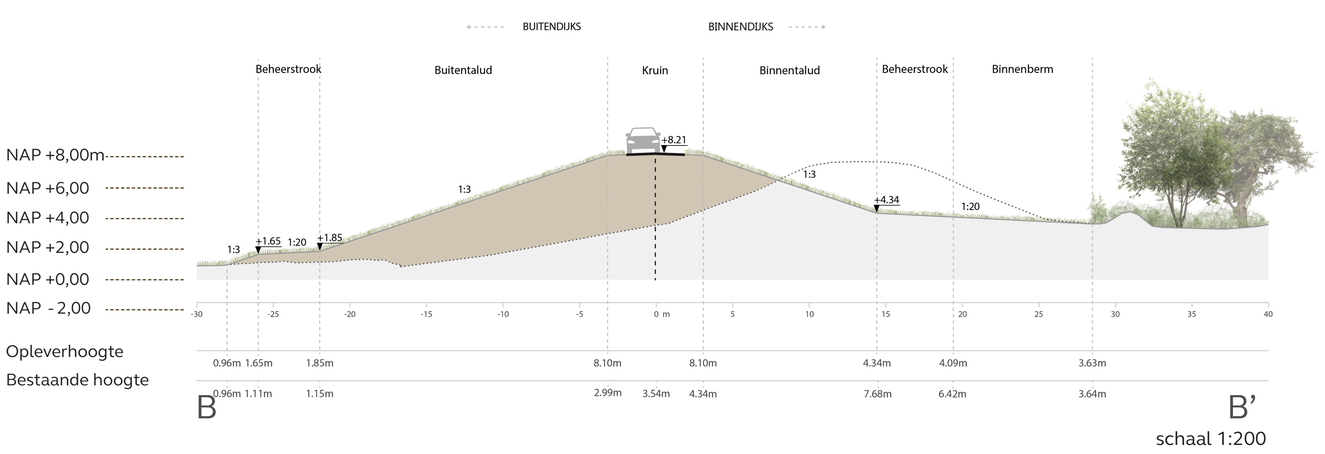

schaal 1:200

Profiel CC' Kruinverhoging en buitenwaartse asverschuiving

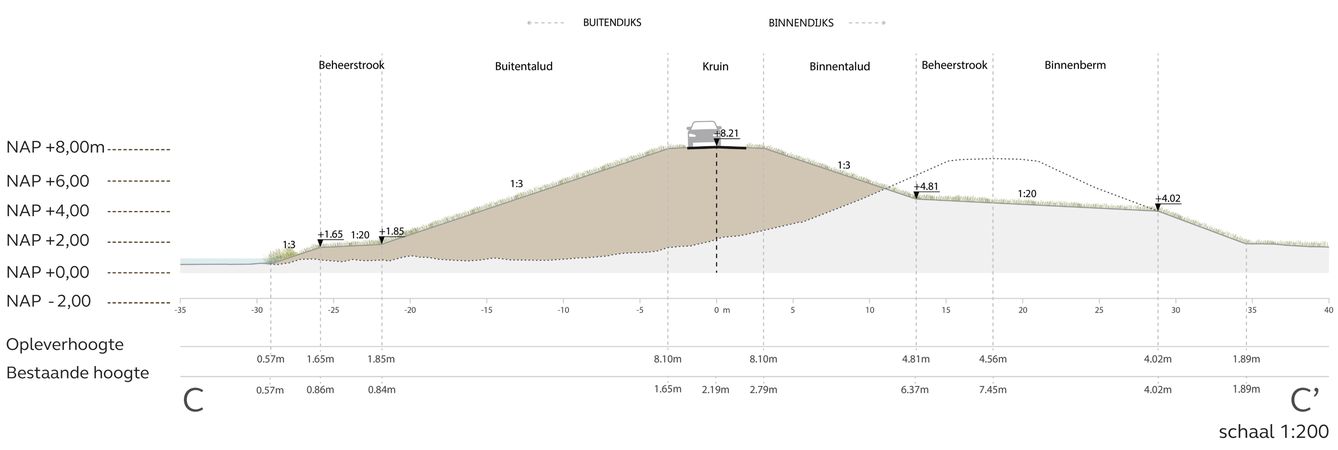

schaal 1:200

Dijkzone 4.2

Legenda

Dijkontwerp

- Kruin van de dijk met dijkweg
- Binnentalud
- Buitentalud
- Binnenberm
- Beheerstrook
- Sloot
- Tijdelijk ruimtebeslag
- Plangrens

Bestaand

- Gemengd bos
- Landschapselementen zoals houtwal, laan, etc.
- Grasland
- Bomen binnen ruimtebeslag
- Bomen buiten ruimtebeslag
- Akkerland
- Waterlichamen
- Bebouwing
- infrastructuur
- NNN-zone
- Kavelgrens


BUITENDIJKS

27a

Middelvaard

27b

BINNENDIJKS

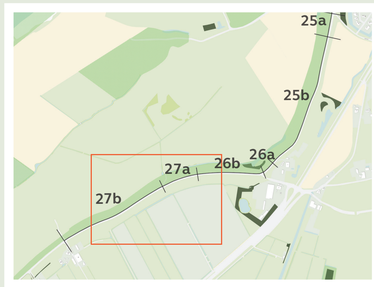

09 januari 2026 I versie 1.0 JvW
schaal 1: 500
formaat: A0


N

0m 25m 50m

Dijkzone 4.1




Profiel DD' Kruinverhoging en binnenberm

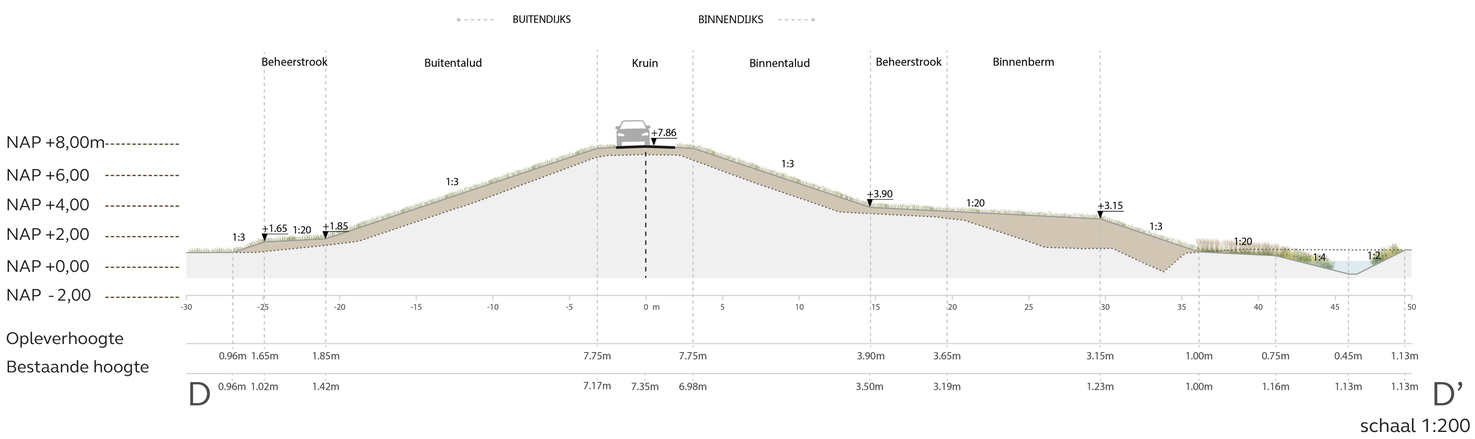


schaal 1:200

Dijkzone 6.4

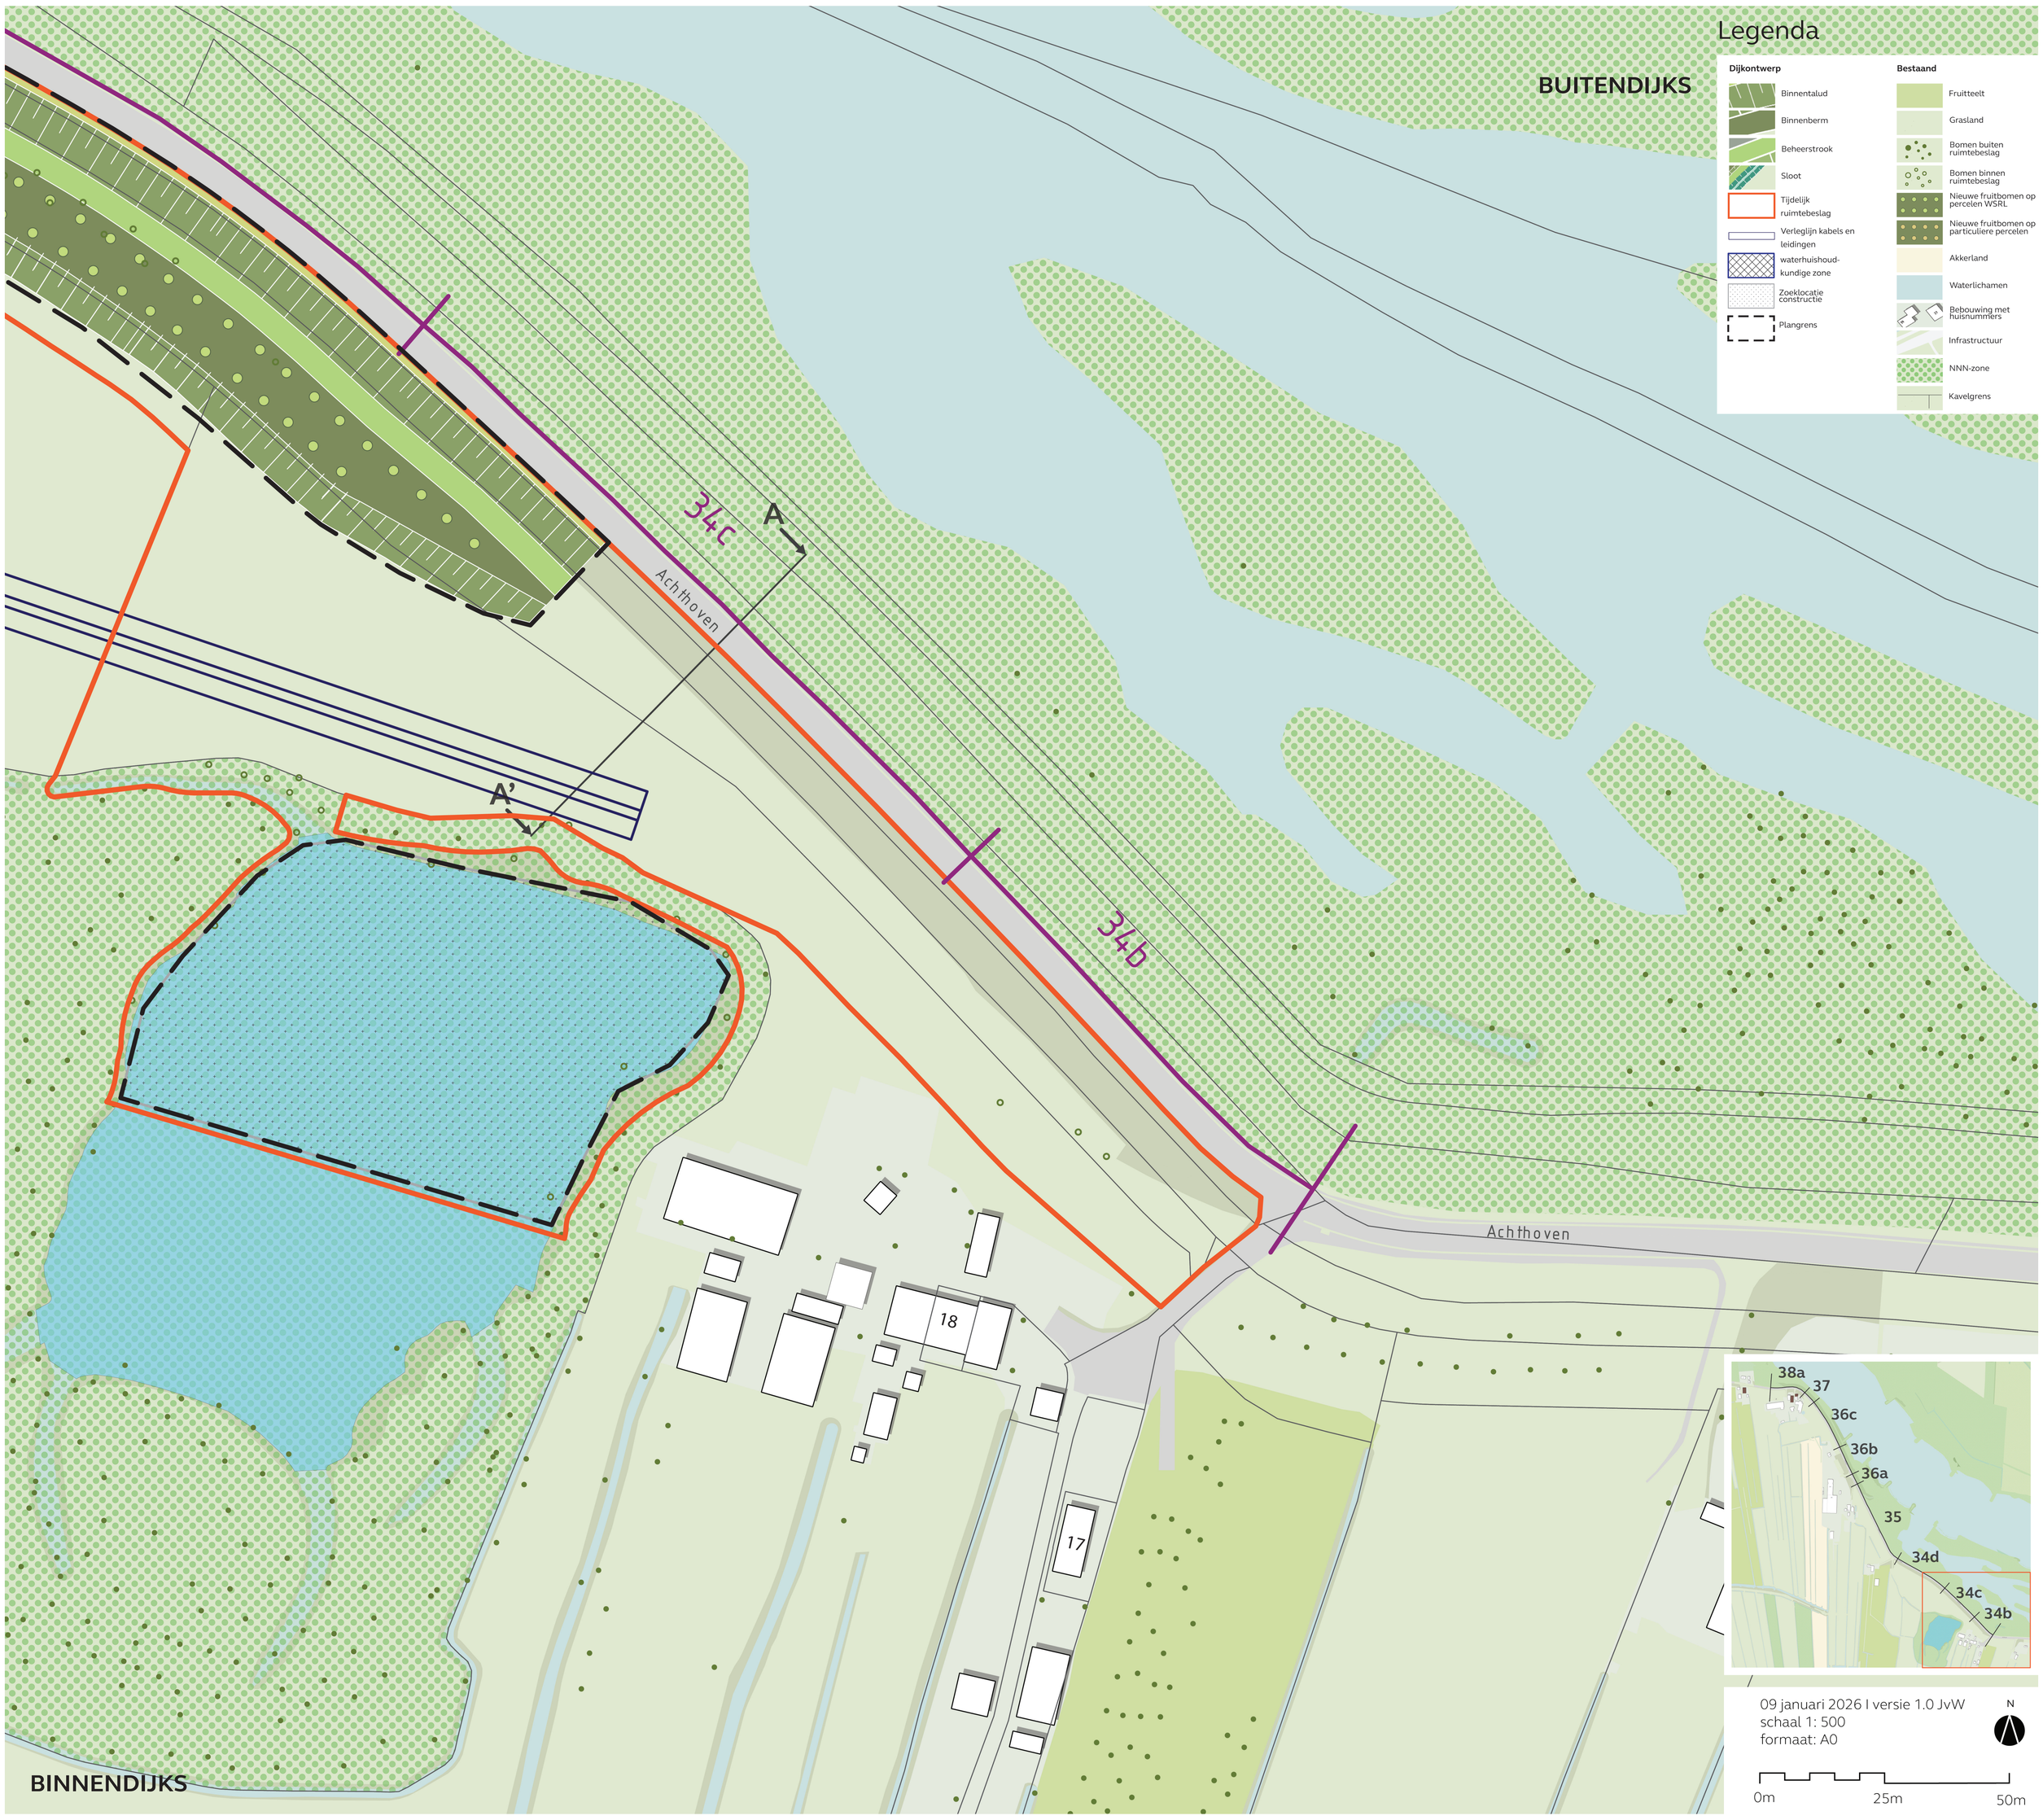

Profiel AA' Filterconstructie in Eendenkooi of constructie piping

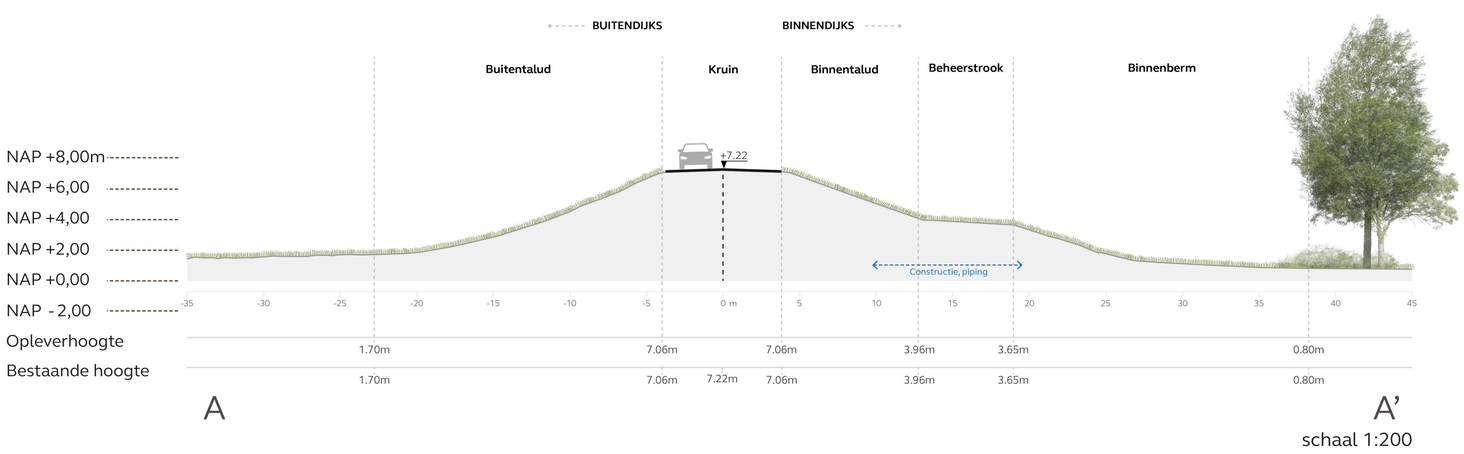


schaal 1:200

Dijkzone 6.3




Profiel BB' Verbreding binnenberm

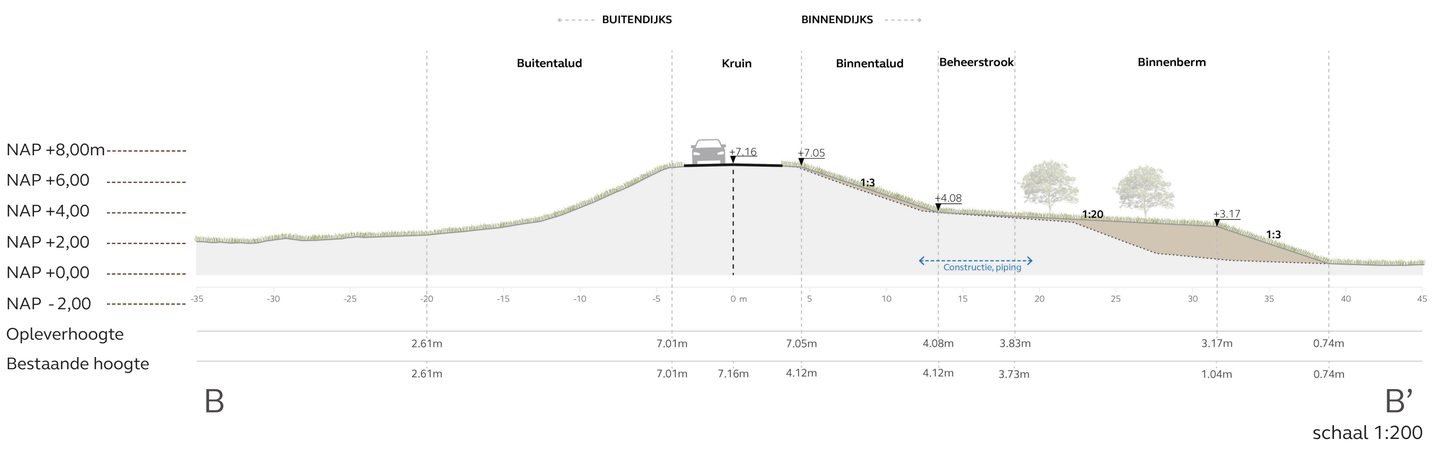

schaal 1:200

Profiel CC' Verbreding binnenberm

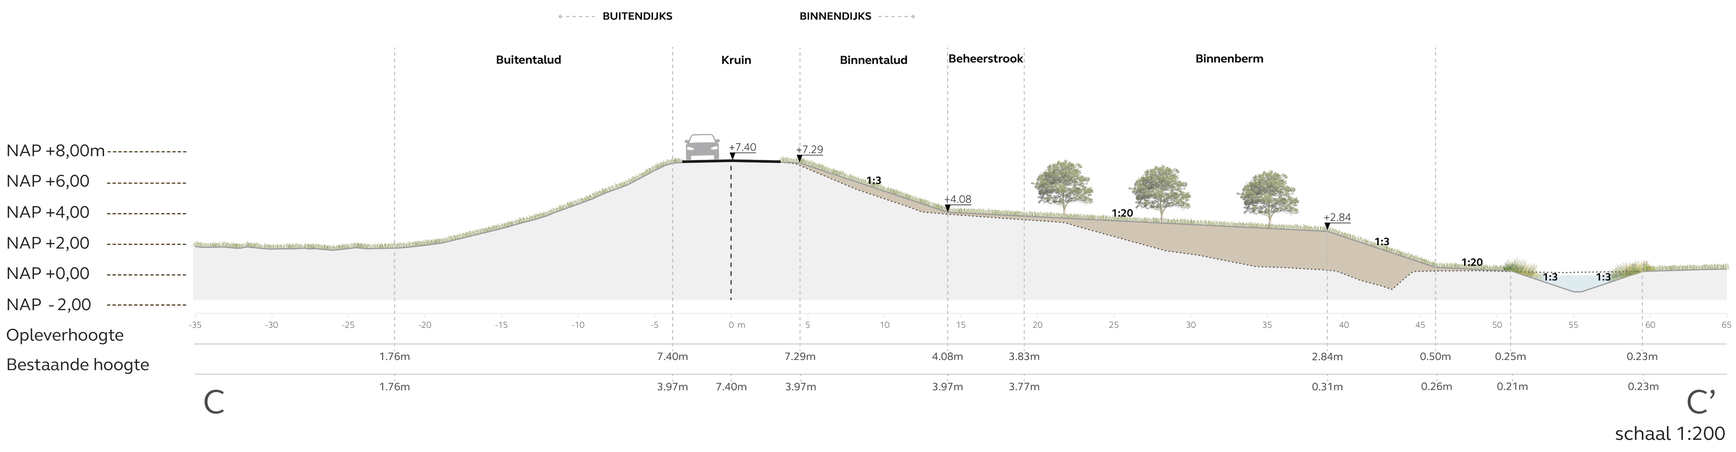


schaal 1:200


Dijkzone 6.2




Profiel DD’ Constructie stabiliteit

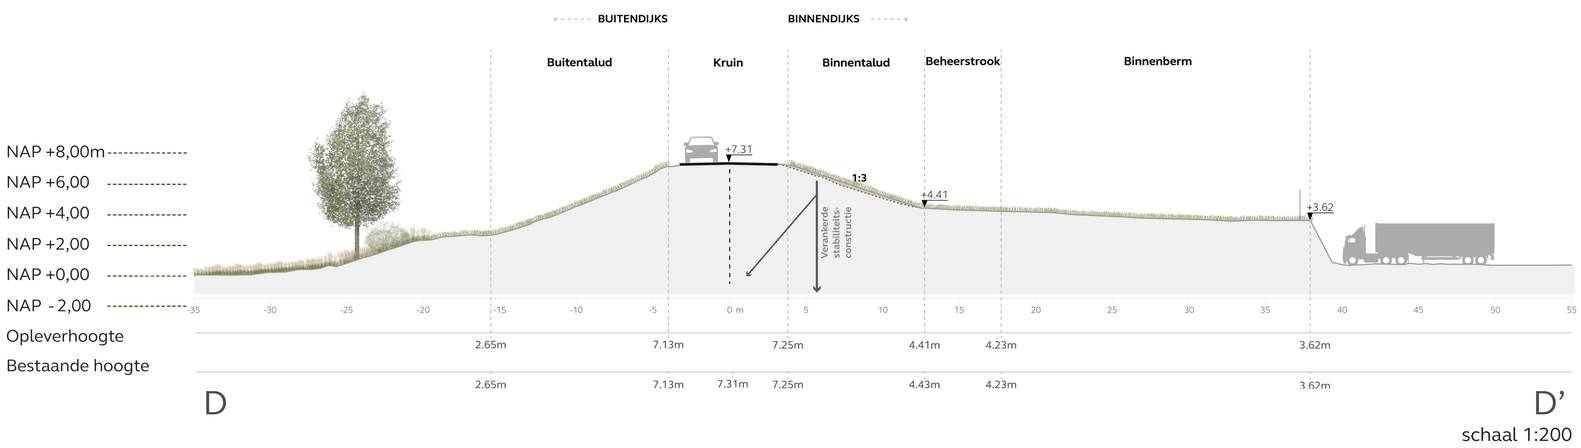

Dijkzone 6.1

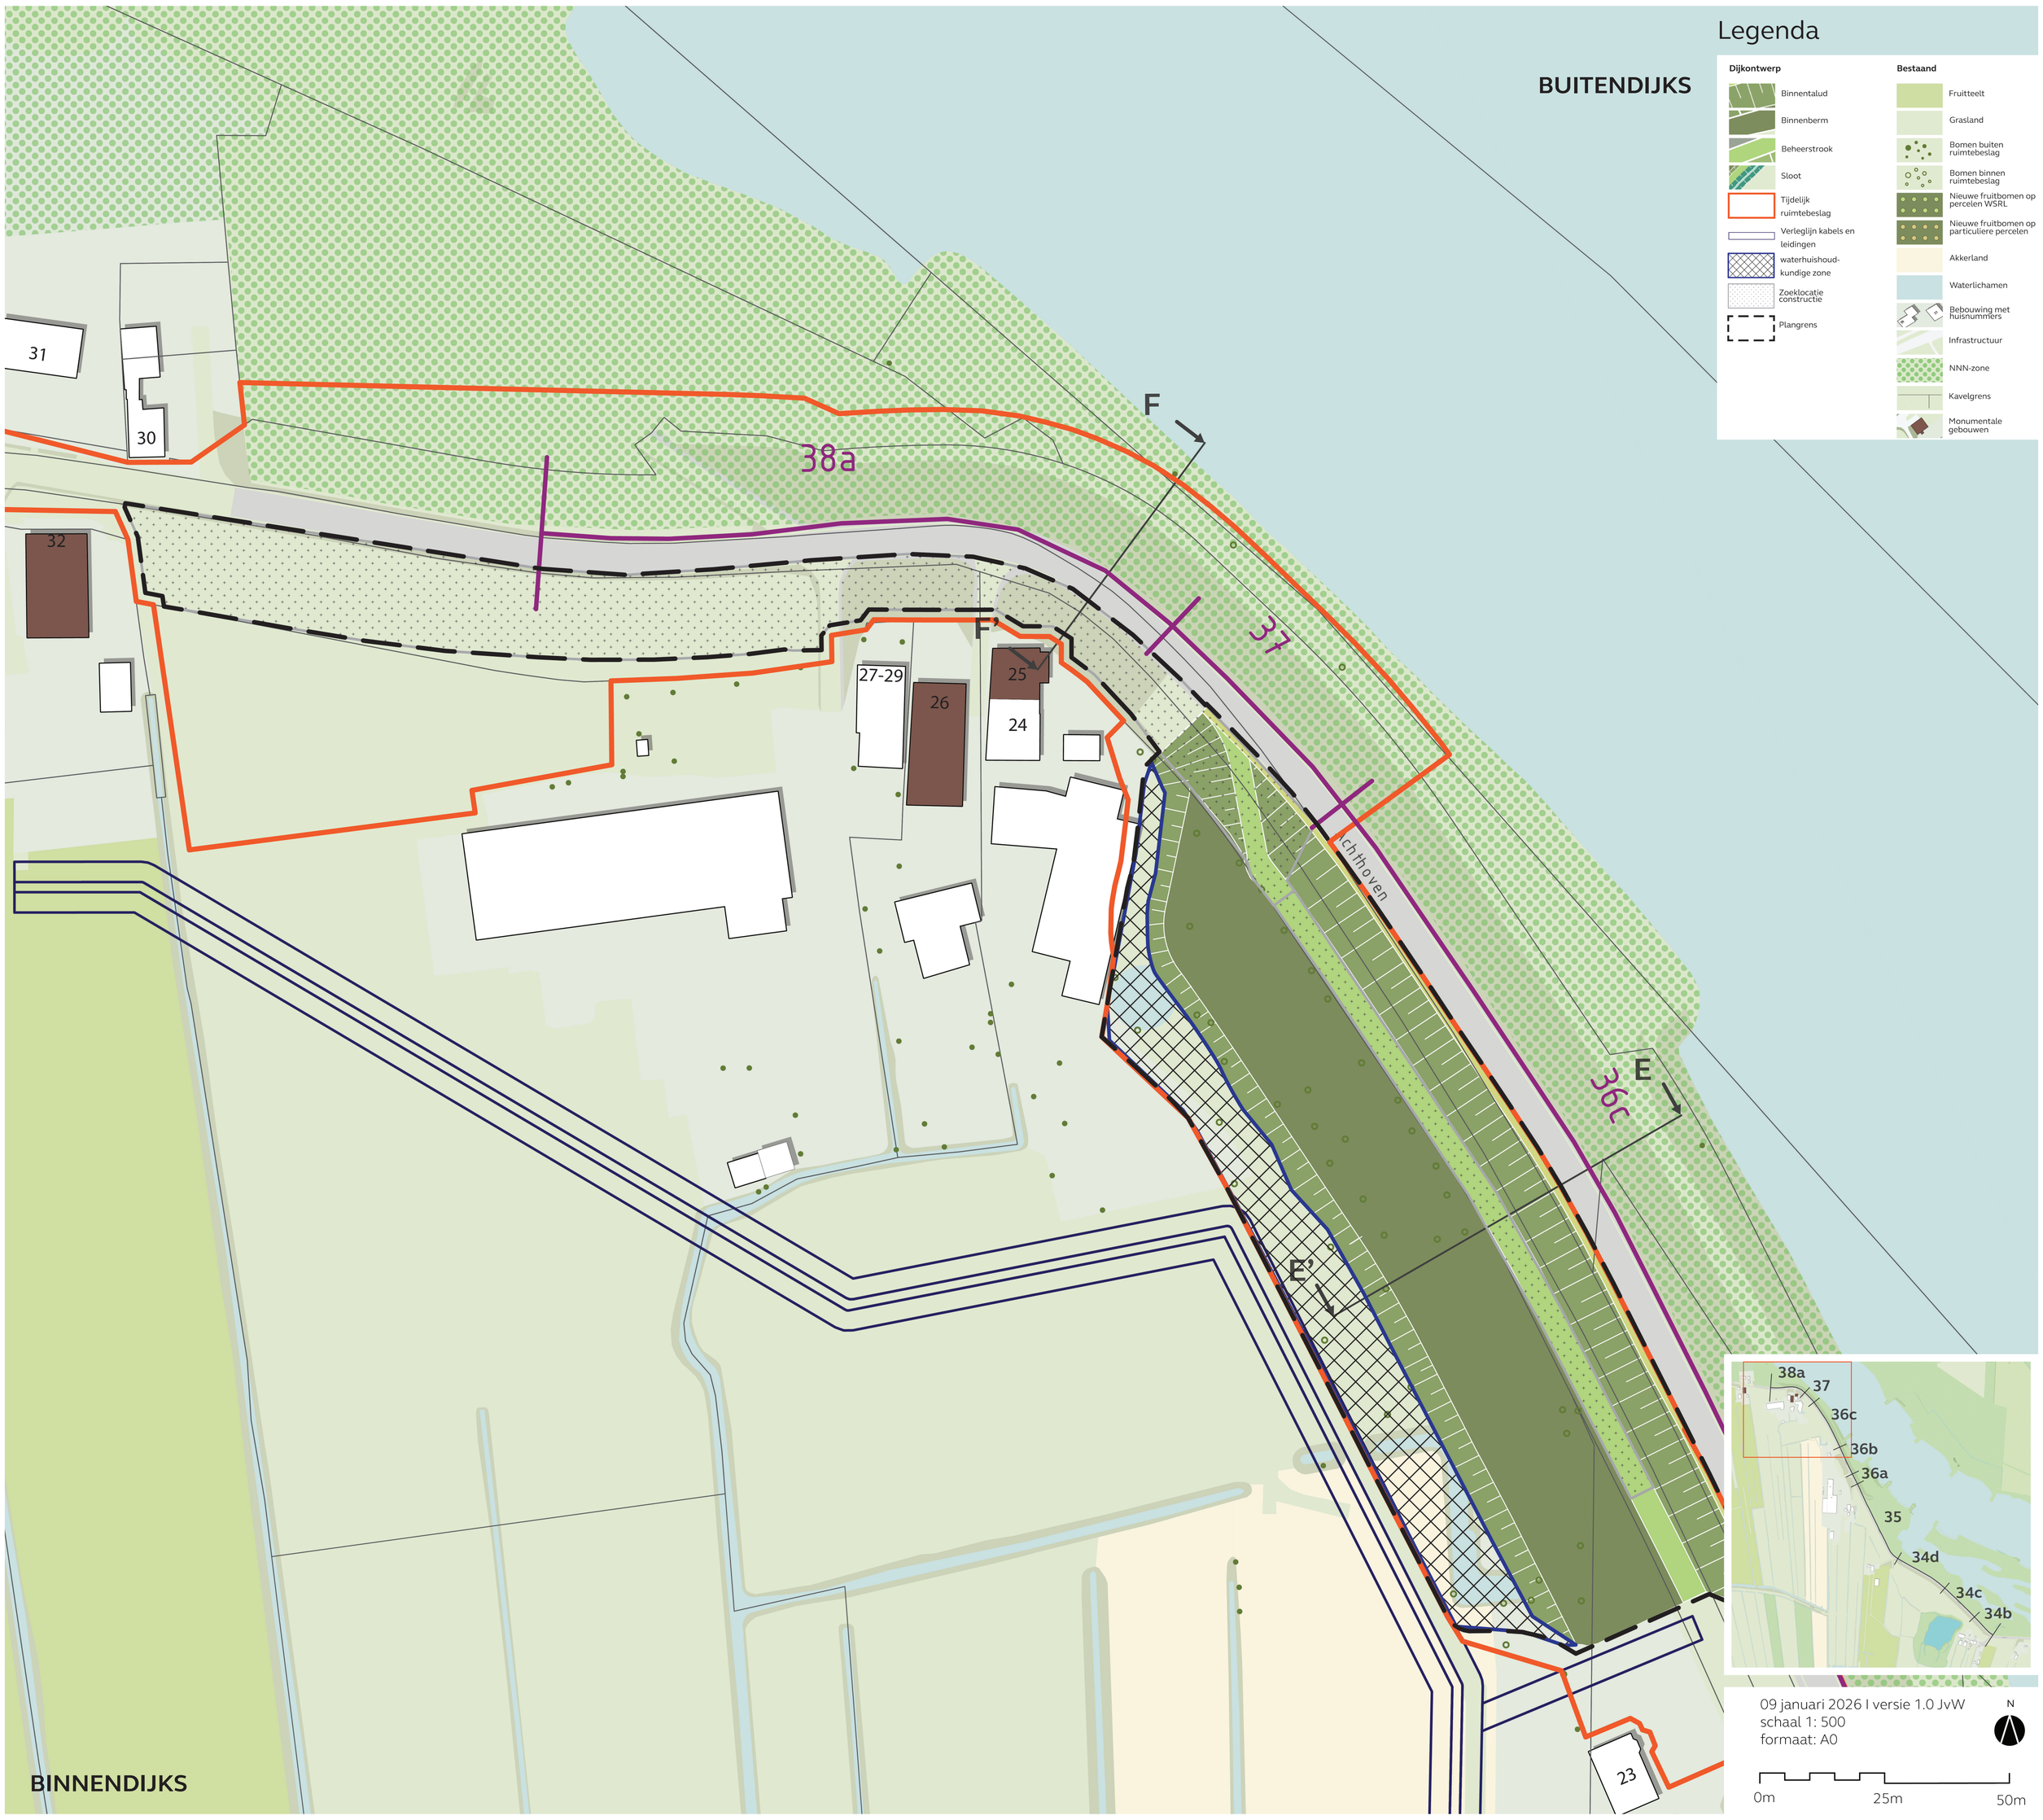


Profiel EE' Binnenberm

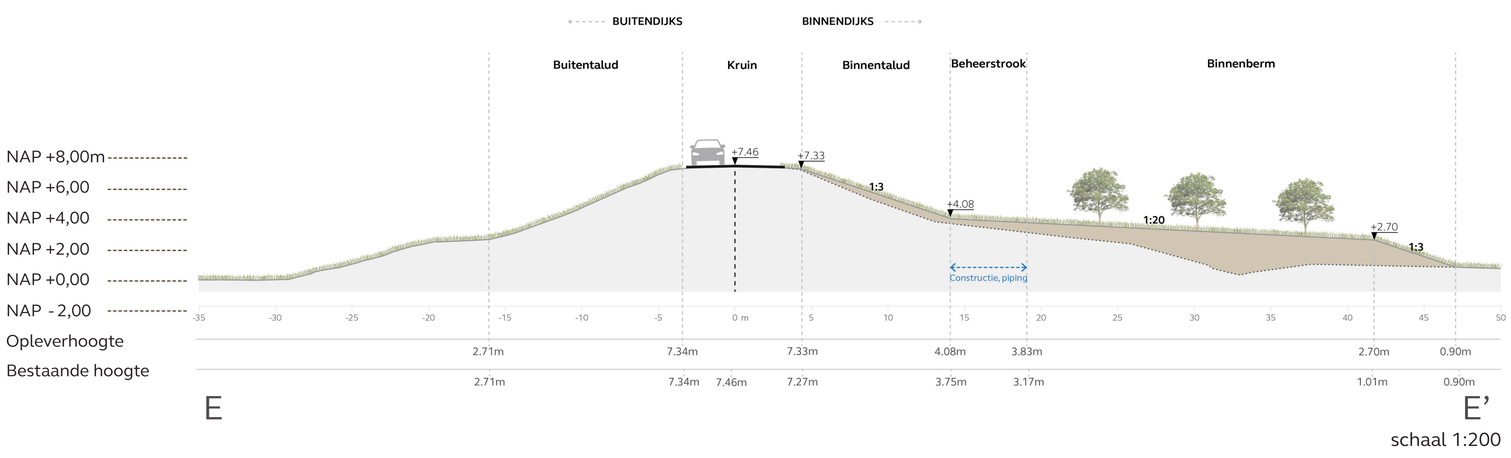

schaal 1:200

Profiel FF' Constructie stabiliteit en piping

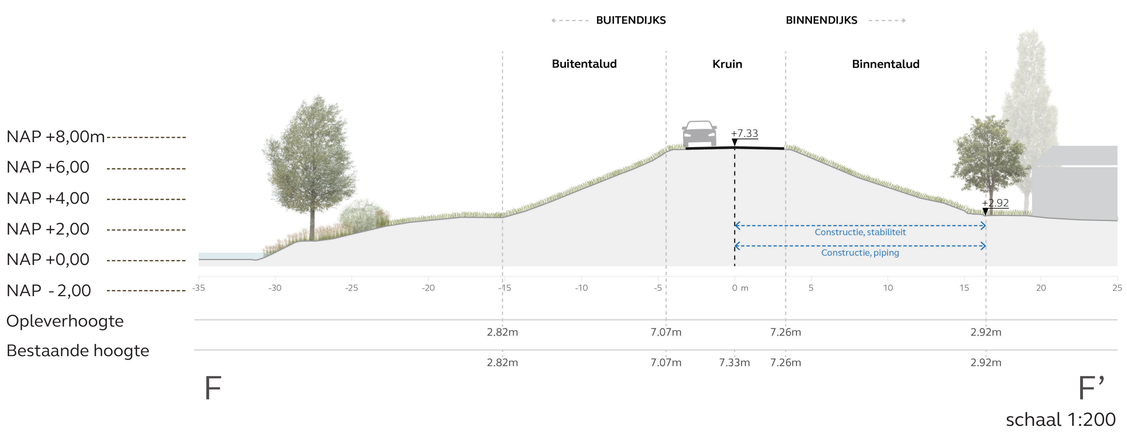

schaal 1:200

Dijkzone 7.3

Legenda

Dijkontwerp

- Kruin van de dijk met dijkweg
- Binnentalud
- Buitentalud
- Binnenberm
- Beheerstrook
- Tijdelijk ruimtebeslag
- Verleglijn kabels en leidingen
- Waterhuishoud-elijke zone
- Zoeklocatie constructie
- Plangrens

Bestaand

- Gemengd bos
- Fruitteelt
- Grasland
- Bomen buiten ruimtebeslag
- Bomen binnen ruimtebeslag
- Akkerland
- Waterlichamen
- Bebouwing met huis-nummers
- Infrastructuur
- NNN-zone
- N2000
- Kavelgrens
- Monumentale gebouwen




09 januari 2026 I versie 1.0 JvW
schaal 1: 500
formaat: A0

N


0m 25m 50m

Profiel AA' Buitenwaartse asverschuiving, kruinverhoging en binnenberm

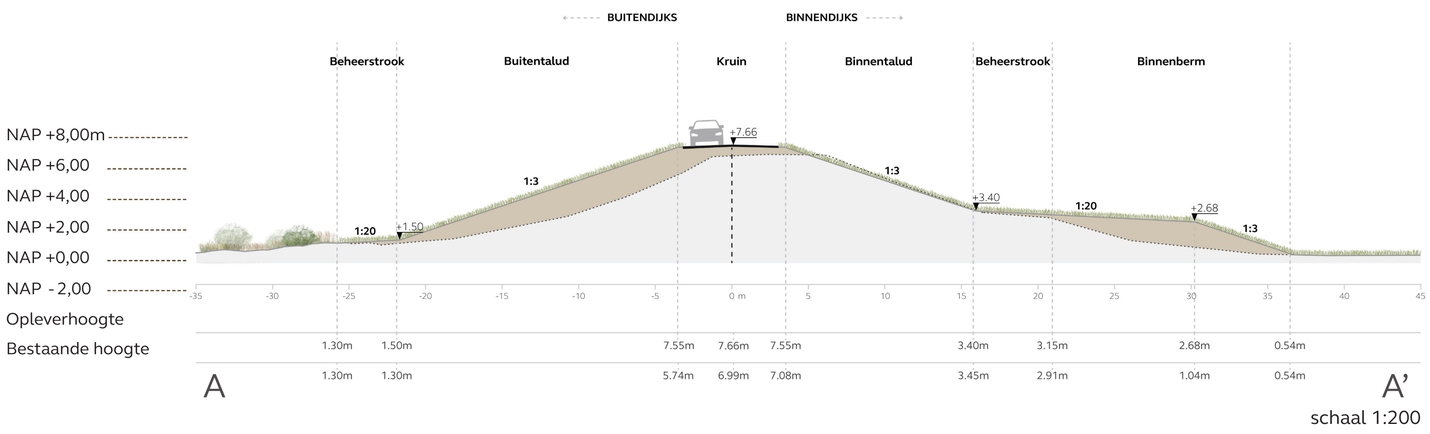

schaal 1:200

Profiel BB' Kruinverhoging en binnenberm

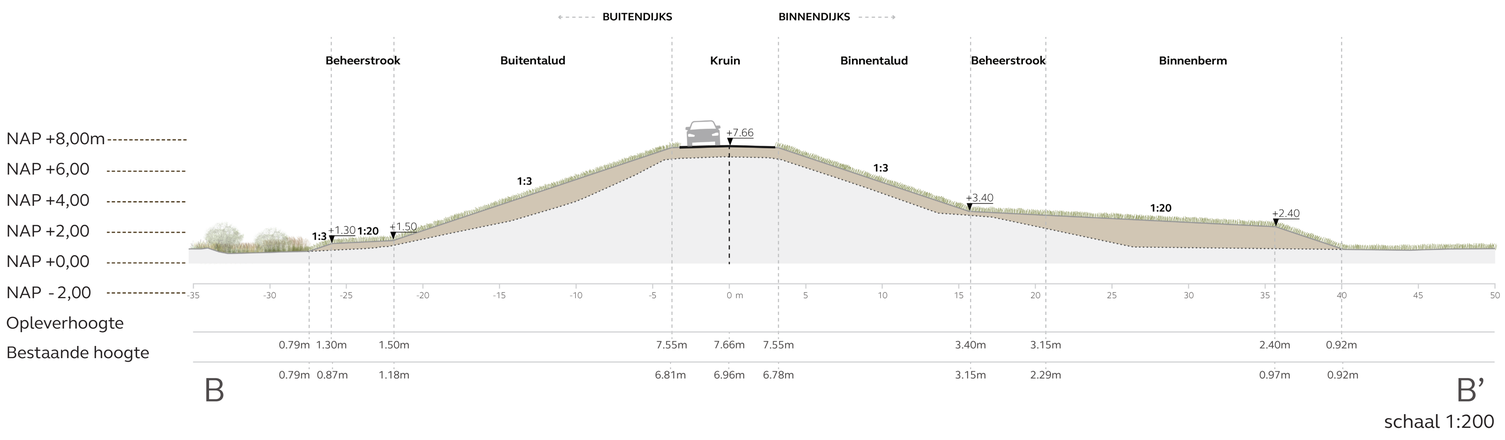

schaal 1:200

Dijkzone 7.2

Legenda

Dijkontwerp

- Kruin van de dijk met dijkweg
- Binnentalud
- Buitentalud
- Binnenberm
- Beheerstrook
- Tijdelijk ruimtebeslag
- Verleglijn kabels en leidingen
- Zoeklocatie constructie
- Plangrens

Bestaand

- Gemengd bos
- Fruitteelt
- Grasland
- Bomen buiten ruimtebeslag
- Bomen binnen ruimtebeslag
- Akkerland
- Waterlichamen
- Infrastructuur
- Infrastructuur
- NNN-zone
- N2000
- Kavelgrens




09 januari 2026 I versie 1.0 JvW
schaal 1: 500
formaat: A0


N

0m 25m 50m

Profiel CC' Buitenwaartse asverschuiving, kruinverhoging en binnenberm

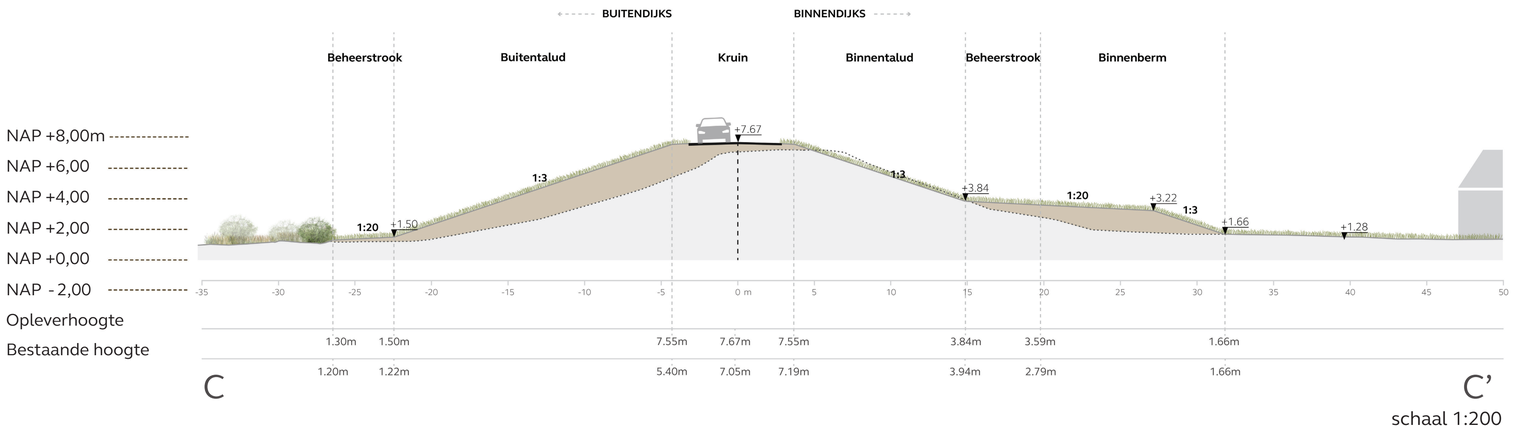

Profiel DD' Verflauwing buitentalud

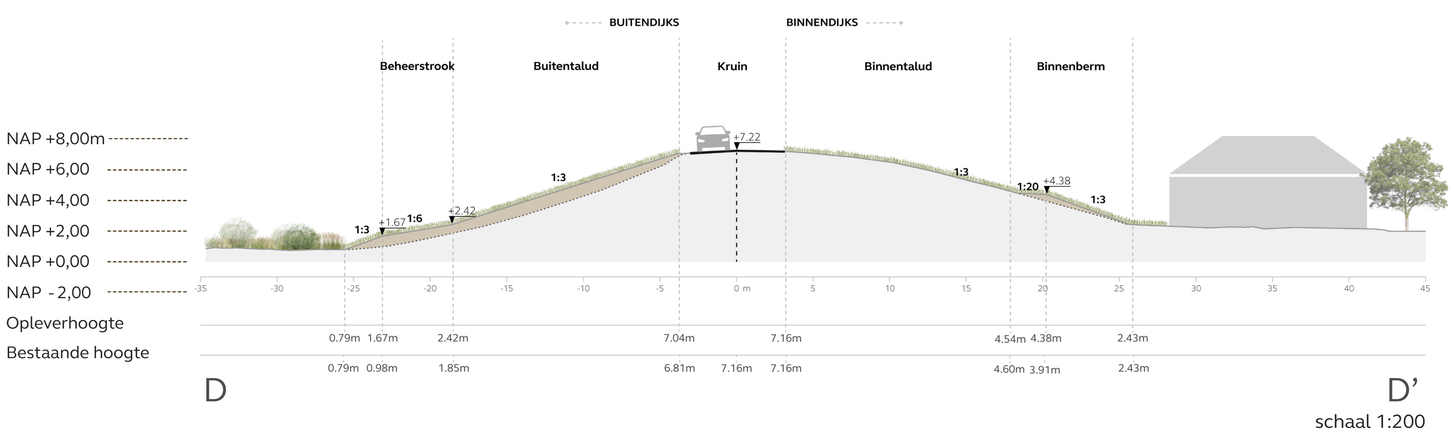

Dijkzone 7.1

Legenda

Dijkontwerp


- Kruin van de dijk met dijkweg
- Binnentalud
- Buitentalud
- Binnenberm
- Beheerstrook
- Tijdelijk ruimtebeslag
- Verleglijn kabels en leidingen
- Zoeklocatie constructie
- Plangrens

Bestaand

- Gemengd bos
- Fruitteelt
- Grasland
- Bomen buiten ruimtebeslag
- Bomen binnen ruimtebeslag
- Akkerland
- Waterlichamen
- Infrastructuur
- NNN-zone
- NNN-zone
- N2000
- Kavelgrens
- Monumentale gebouwen



Profiel EE' Verflauwing buitentalud

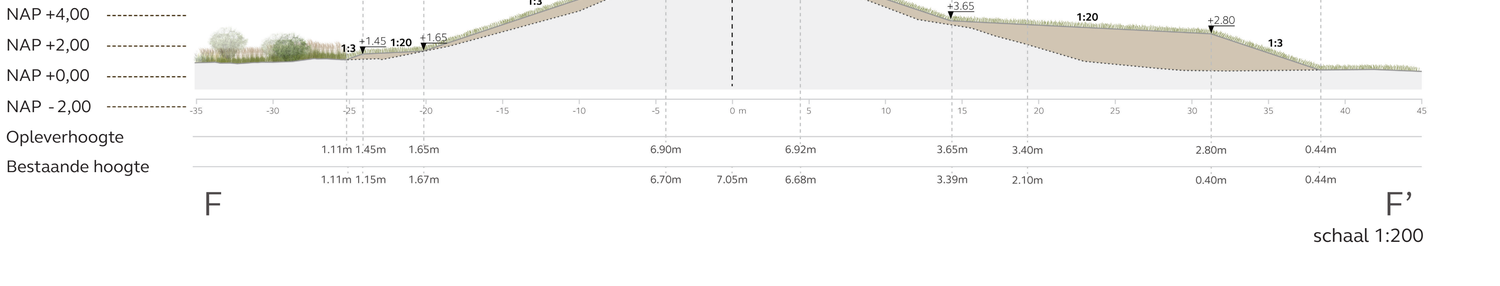

schaal 1:200

Profiel FF' Binnenberm en verflauwing buitentalud

schaal 1:200

09 januari 2026 I versie 1.0 JvW
schaal 1: 500
formaat: A0

Dijkzone 9.2

Legenda

Dijkontwerp

- Tijdelijk ruimtebeslag
- Heavescherm (constructie)
- Plangrens

BUITENDIJKS

Lekdijk

51a

50

49

86B

86

30A

39

37

35

Lange Boge

BINNENDIJKS



09 januari 2026 I versie 1.0 JvW
schaal 1: 500
formaat: A0

N

0m 25m 50m

Dijkzone 9.1

Legenda

Dijkontwerp

- Binnenbermtalud
- Binnenberm
- Tijdelijk ruimtebeslag
- Heavescherm (constructie)
- Plangrens

Bestaand

- Gemengd bos
- Fruitteelt
- Grasland
- Nieuwe fruitbomen op percelen WSRL
- Bomen buiten ruimtebeslag
- Bomen binnen ruimtebeslag
- Waterlichamen
- Bebouwing met huis-nummers
- Infrastructuur
- Kavelgrens




09 januari 2026 I versie 1.0 JvW
schaal 1: 500
formaat: A0

N

0m 25m 50m

Profiel AA' Binnenberm en Constructie

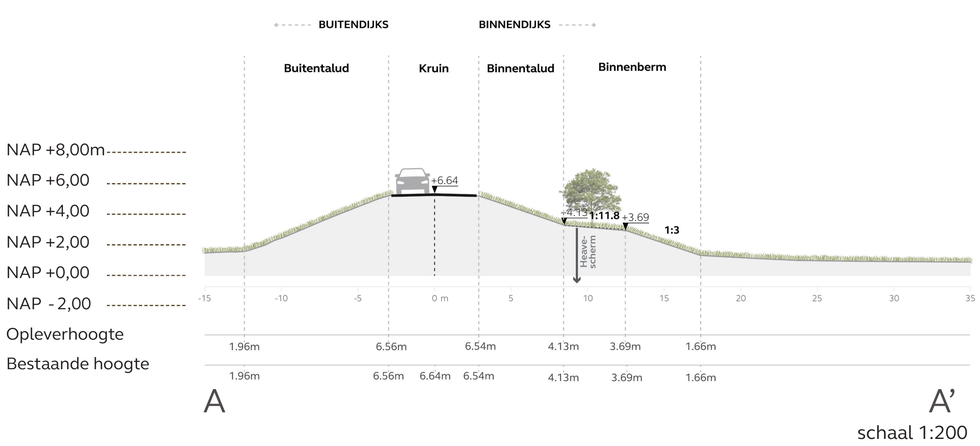

schaal 1:200

Dijkzone 10.3

Legenda

Dijkontwerp

- Kruin van de dijk met dijkweg
- Binnentalud
- Buitentalud
- Beheerstrook
- Tijdelijk ruimtebeslag
- Zoeklocatie constructie
- Plangrens

Bestaand

- Gemengd bos
- Grasland
- Bomen buiten ruimtebeslag
- Bomen binnen ruimtebeslag
- Nieuwe fruitbomen op percelen WSRL
- Zand gebied
- Waterlichamen
- Bebouwing met huis-nummers
- Infrastructuur
- NNN-zone
- N2000
- Kavelgrens
- Monumentale gebouwen

BUITENDIJKS

BINNENDIJKS

56b

57

A

A’

1a

1

2

3

4

5

6

7

1 e kdijk

ekdijk

56b

57

58

59


60

09 januari 2026 I versie 1.0 JvW
schaal 1: 500
formaat: A0

N

0m 25m 50m

Profiel AA’ Binnenwaartse kruinverhoging

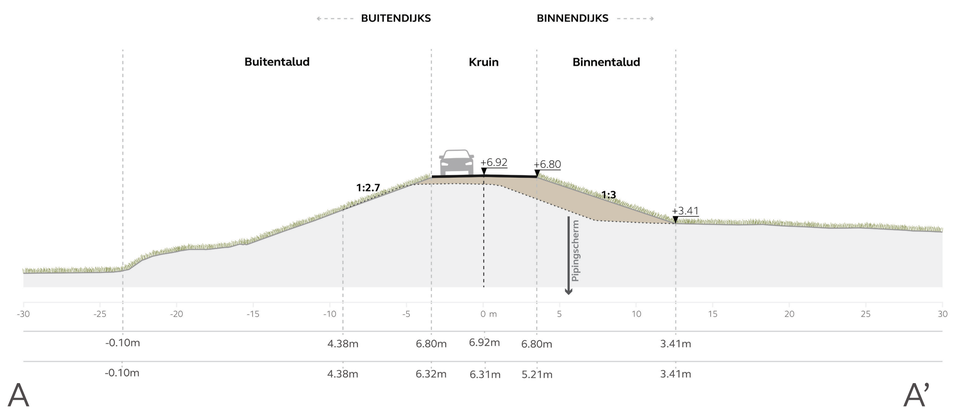

schaal 1:200

Dijkzone 10.2

Legenda

Dijkontwerp


- Kruin van de dijk met dijkweg
- Binnentalud
- Buitentalud
- Beheerstrook
- Tijdelijk ruimtebeslag
- Zoeklocatie constructie
- Plangrens

Bestaand

- Gemengd bos
- Grasland
- Bomen buiten ruimtebeslag
- Bomen binnen ruimtebeslag
- Nieuwe fruitbomen op percelen WSRL
- Zand gebied
- Waterlichamen
- Bebouwing met huis-nummers
- Infrastructuur
- NNN-zone
- N2000
- Kavelgrens
- Monumentale gebouwen



Profiel BB' Buitenwaartse taludverflauwing

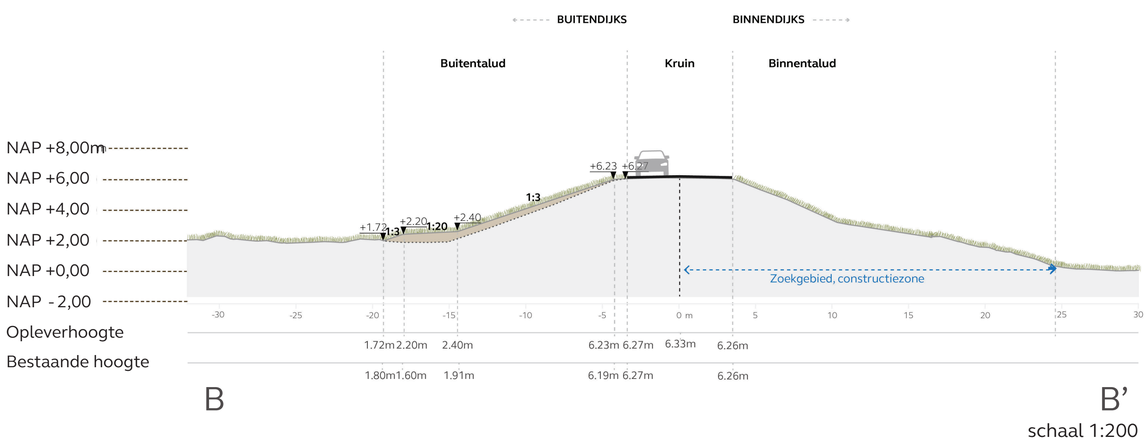

schaal 1:200

Opleverhoogte

Bestaande hoogte

Dijkzone 10.1

Legenda

Dijkontwerp


- Kruin van de dijk met dijkweg
- Binnentalud
- Buitentalud
- Beheerstrook
- Tijdelijk ruimtebeslag
- Zoeklocatie constructie
- Plangrens

Bestaand

- Gemengd bos
- Grasland
- Bomen buiten ruimtebeslag
- Bomen binnen ruimtebeslag
- Nieuwe fruitbomen op percelen WSRL
- Zand gebied
- Waterlichamen
- Bebouwing met huis-nummers
- Infrastructuur
- NNN-zone
- N2000
- Kavelgrens
- Monumentale gebouwen



Profiel CC' Buitenwaartse kruinverhoging

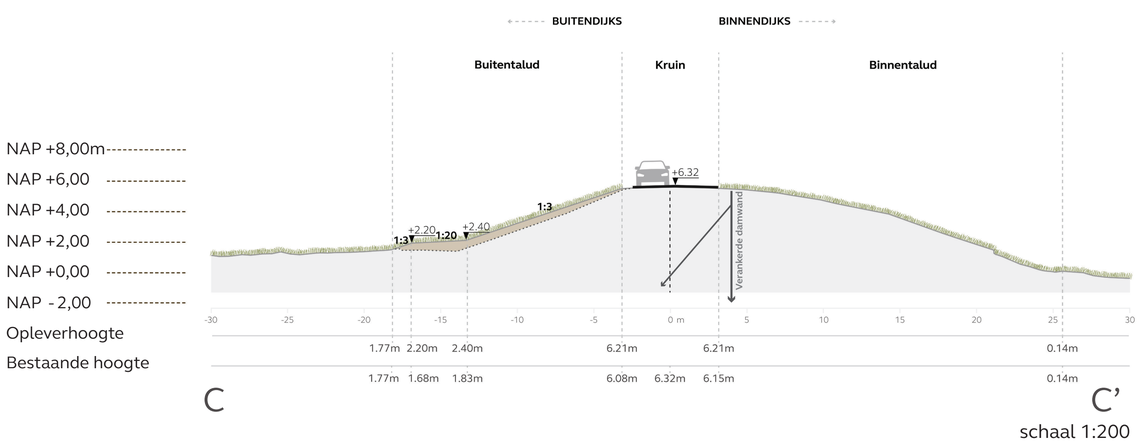

schaal 1:200

Dijkzone 11.7

Legenda

Dijkontwerp

- Kruin van de dijk met dijkweg
- Kruin van de kade
- Binnentalud
- Buitentalud
- Buitentalud met steenbekleding
- Binnenberm
- Buitenberm
- Beheerstrook
- Zoeklocatie constructie
- Tijdelijk ruimtebeslag
- Plangrens

Bestaand

- Gemengd bos
- Grasland
- Bomen buiten ruimtebeslag
- Bomen binnen ruimtebeslag
- Akkerland
- Waterlichamen
- Bebouwing
- Infrastructuur
- NNN-zone
- Monumentale gebouwen
- Perceelsgrens



09 januari 2026 I versie 1.0 JvW
schaal 1: 500
formaat: A0

N

0m 25m 50m


Profiel AA'



A A'

schaal 1:200

Profiel BB'

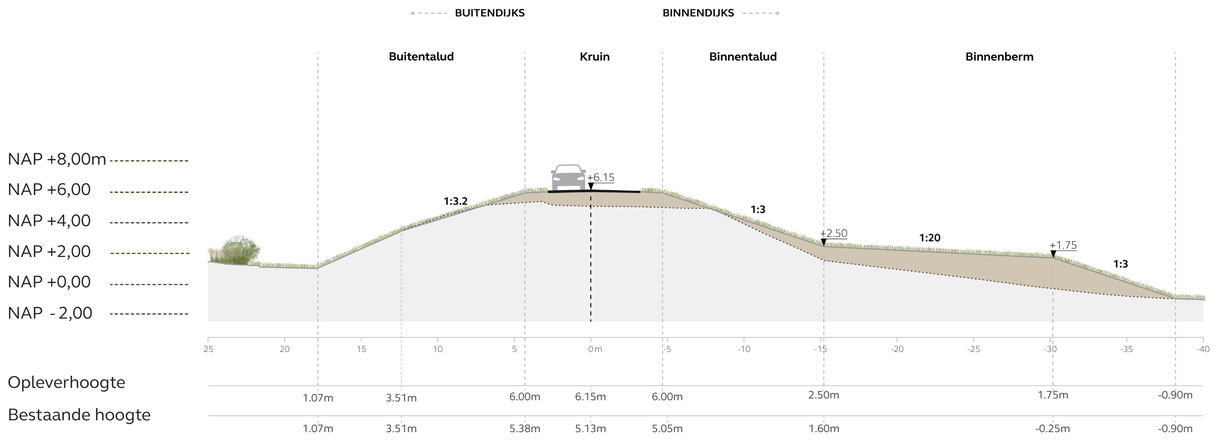

B B'

schaal 1:200

Dijkzone 11.6

Legenda

Dijkontwerp

- Kruin van de dijk met dijkweg
- Kruin van de kade
- Binnentalud
- Buitentalud
- Buitentalud met steenbekleding
- Binnenberm
- Buitenberm
- Beheerstrook
- Zoeklocatie constructie
- Tijdelijk ruimtebeslag
- Plangrens

Bestaand

- Gemengd bos
- Grasland
- Bomen buiten ruimtebeslag
- Bomen binnen ruimtebeslag
- Akkerland
- Waterlichamen
- Bebouwing
- Infrastructuur
- NNN-zone
- Monumentale gebouwen
- Perceelsgrens




09 januari 2026 I versie 1.0 JvW
schaal 1: 500
formaat: A0

N


0m 25m 50m

Profiel CC'

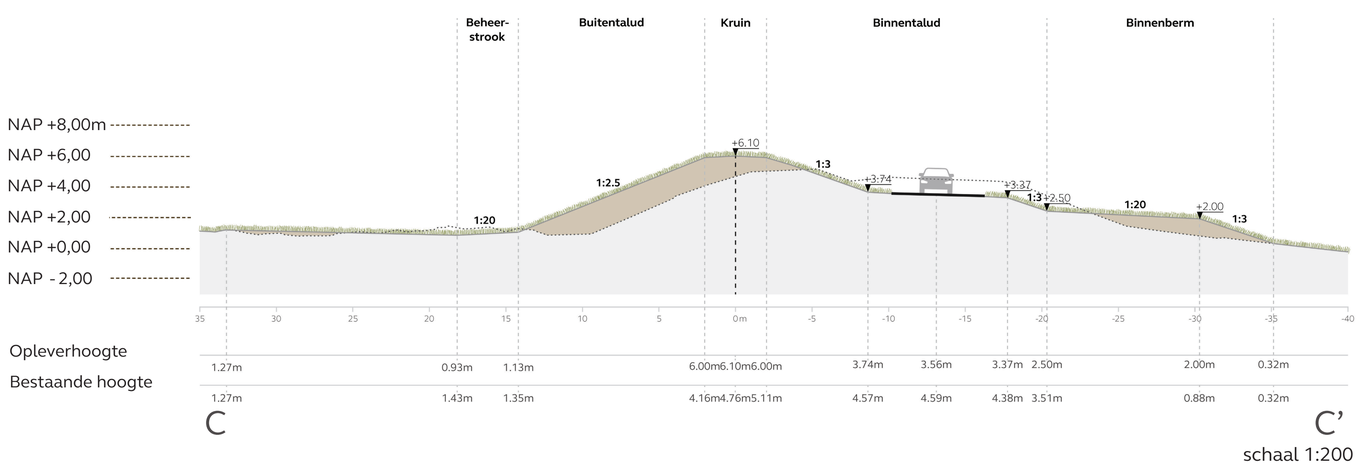

schaal 1:200

Profiel DD'

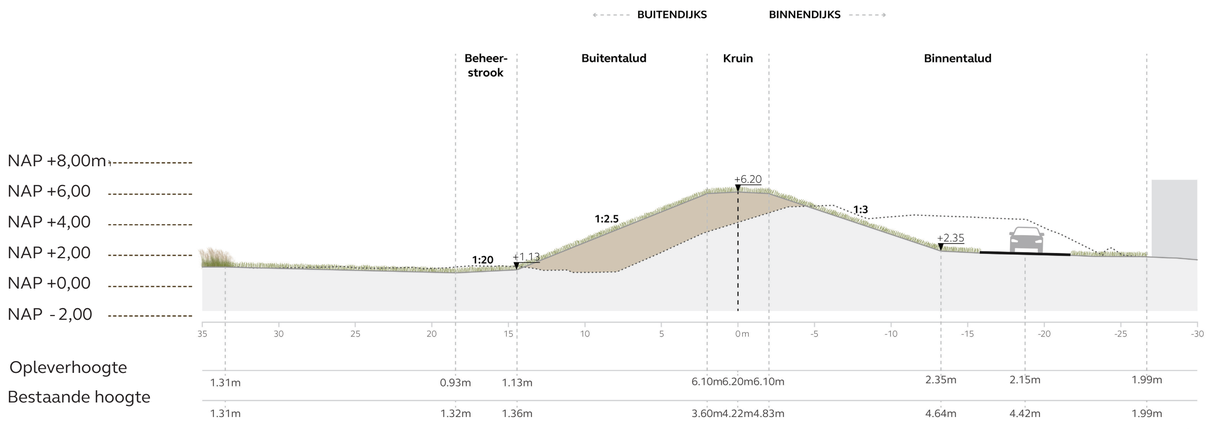

schaal 1:200

Dijkzone 11.5

Legenda

Dijkontwerp

- Kruin van de dijk met dijkweg
- Kruin van de kade
- Binnentalud
- Buitentalud
- Buitentalud met steenbekleding
- Binnenberm
- Buitenberm
- Beheerstrook
- Zoeklocatie constructie
- Tijdelijk ruimtebeslag
- Plangrens

Bestaand

- Gemengd bos
- Grasland
- Bomen buiten ruimtebeslag
- Bomen binnen ruimtebeslag
- Akkerland
- Waterlichamen
- Bebouwing
- Infrastructuur
- NNN-zone
- Monumentale gebouwen
- Perceelsgrens




09 januari 2026 I versie 1.0 JvW
schaal 1: 500
formaat: A0

N

0m 25m 50m

Profiel EE'

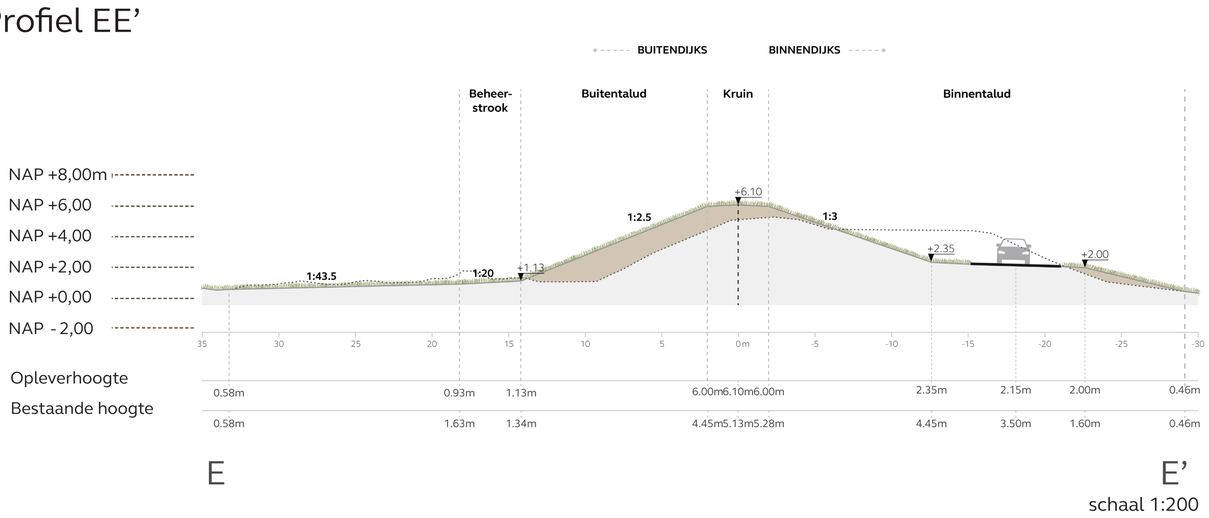

E E'

schaal 1:200

Dijkzone 11.4

Legenda

Dijkontwerp

- Kruin van de dijk met dijkweg
- Kruin van de kade
- Binnentalud
- Buitentalud
- Buitentalud met steenbekleding
- Binnenberm
- Buitenberm
- Beheerstrook
- Zoeklocatie constructie
- Tijdelijk ruimtebeslag
- Plangrens

Bestaand

- Gemengd bos
- Grasland
- Bomen buiten ruimtebeslag
- Bomen binnen ruimtebeslag
- Akkerland
- Waterlichamen
- Bebouwing
- Infrastructuur
- NNN-zone
- Monumentale gebouwen
- Perceelsgrens




09 januari 2026 I versie 1.0 JvW
schaal 1: 500
formaat: A0

N

0m 25m 50m

Profiel FF’

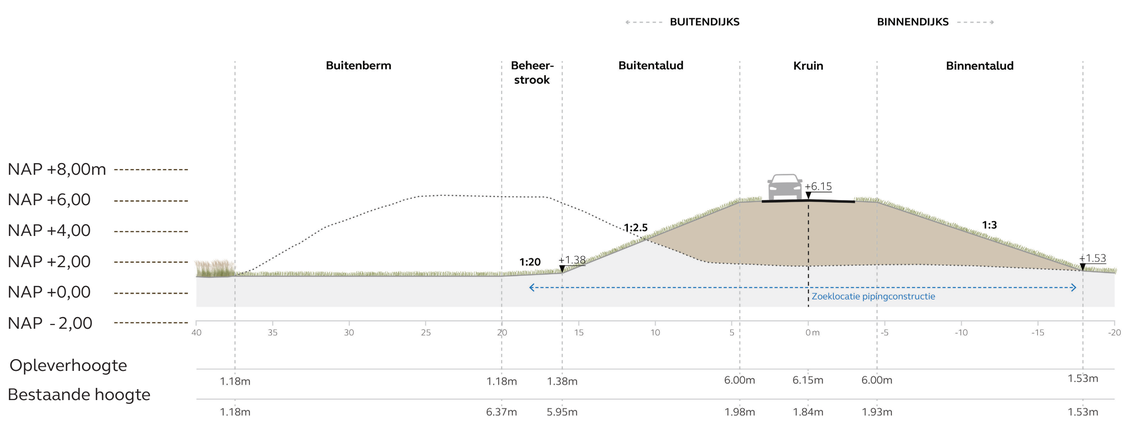

F F’

schaal 1:200

Dijkzone 11.3

Legenda

Dijkontwerp

- Kruin van de dijk met dijkweg
- Kruin van de kade
- Binnentalud
- Buitentalud
- Buitentalud met steenbekleding
- Binnenberm
- Buitenberm
- Beheerstrook
- Zoeklocatie constructie
- Tijdelijk ruimtebeslag
- Plangrens

Bestaand

- Gemengd bos
- Grasland
- Bomen buiten ruimtebeslag
- Bomen binnen ruimtebeslag
- Akkerland
- Waterlichamen
- Bebouwing
- Infrastructuur
- NNN-zone
- Monumentale gebouwen
- Perceelsgrens




09 januari 2026 I versie 1.0 JvW
schaal 1: 500
formaat: A0

N


0m 25m 50m

Profiel GG'

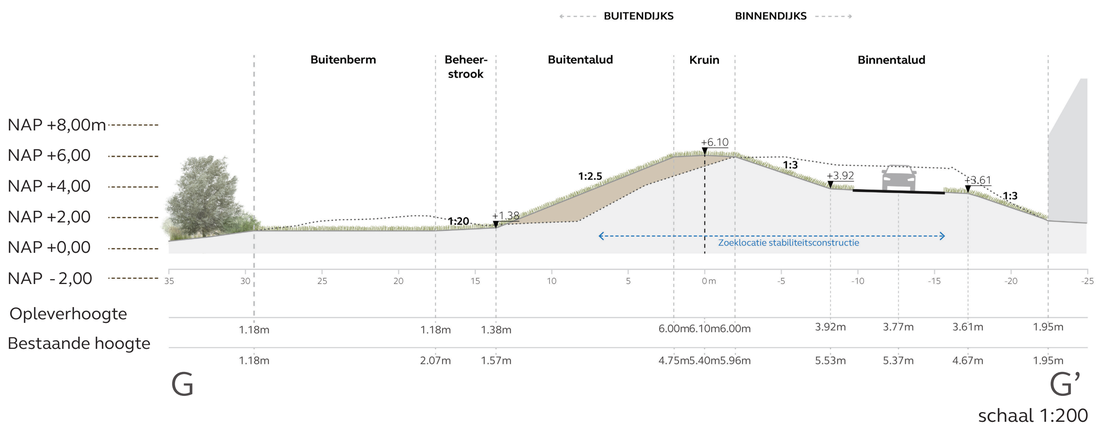

schaal 1:200

Profiel HH'

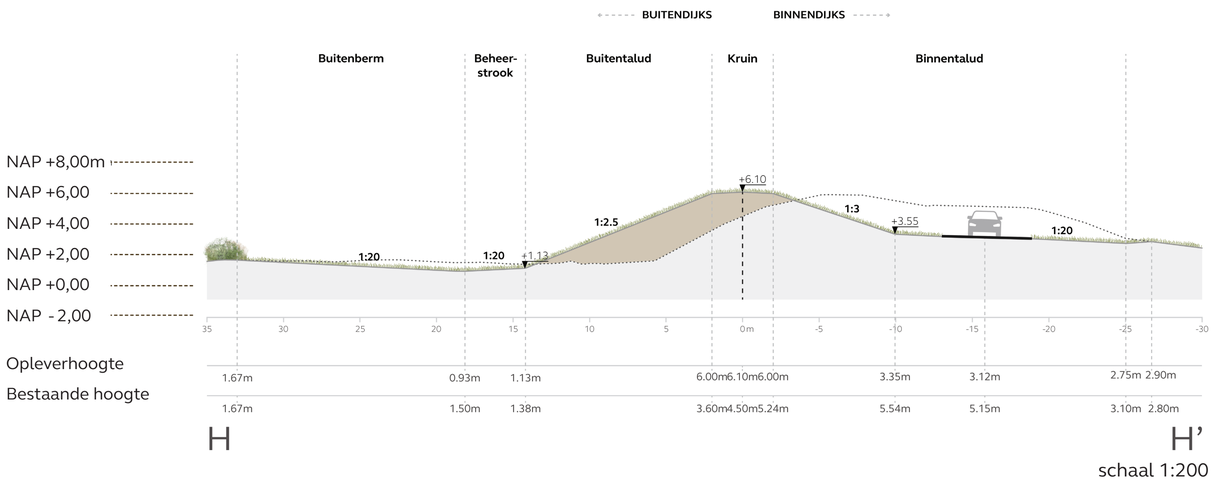

schaal 1:200

Dijkzone 11.2

Legenda

Dijkontwerp

- Kruin van de dijk met dijkweg
- Kruin van de kade
- Binnentalud
- Buitentalud
- Buitentalud met steenbekleding
- Binnenberm
- Buitenberm
- Beheerstrook
- Zoeklocatie constructie
- Tijdelijk ruimtebeslag
- Plangrens

Bestaand

- Gemengd bos
- Grasland
- Bomen buiten ruimtebeslag
- Bomen binnen ruimtebeslag
- Akkerland
- Waterlichamen
- Bebouwing
- Infrastructuur
- NNN-zone
- Monumentale gebouwen
- Perceelsgrens




09 januari 2026 I versie 1.0 JvW
schaal 1: 500
formaat: A0

N

0m 25m 50m

Profiel II’

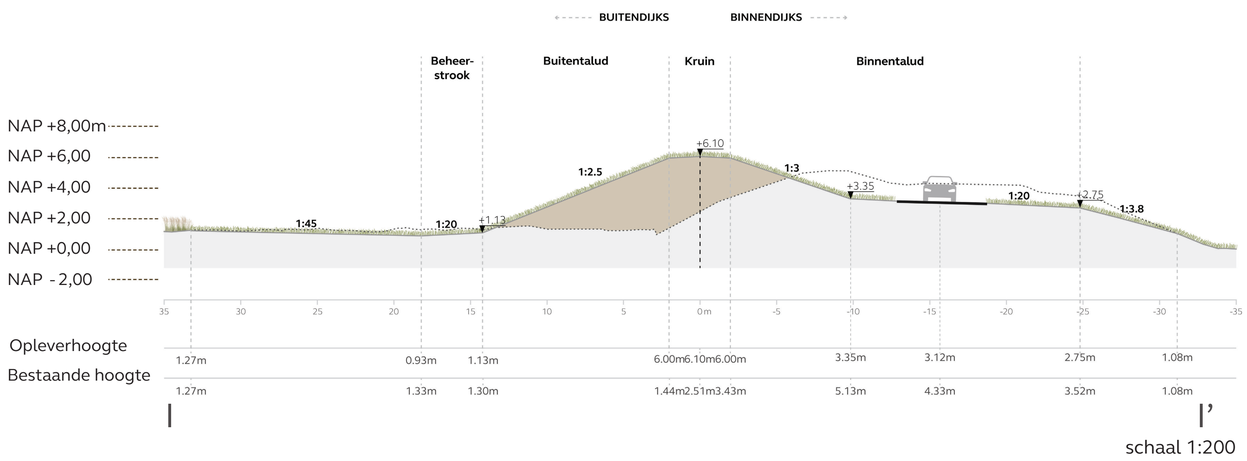

schaal 1:200

Dijkzone 11.1

Legenda

Dijkontwerp

- Kruin van de dijk met dijkweg
- Kruin van de kade
- Binnentalud
- Buitentalud
- Buitentalud met steenbekleding
- Binnenberm
- Buitenberm
- Beheerstrook
- Zoeklocatie constructie
- Tijdelijk ruimtebeslag
- Plangrens

Bestaand

- Gemengd bos
- Grasland
- Bomen buiten ruimtebeslag
- Bomen binnen ruimtebeslag
- Akkerland
- Waterlichamen
- Bebouwing
- Infrastructuur
- NNN-zone
- Monumentale gebouwen
- Perceelsgrens




09 januari 2026 I versie 1.0 JvW
schaal 1: 500
formaat: A0

N

0m 25m 50m

Profiel JJ'

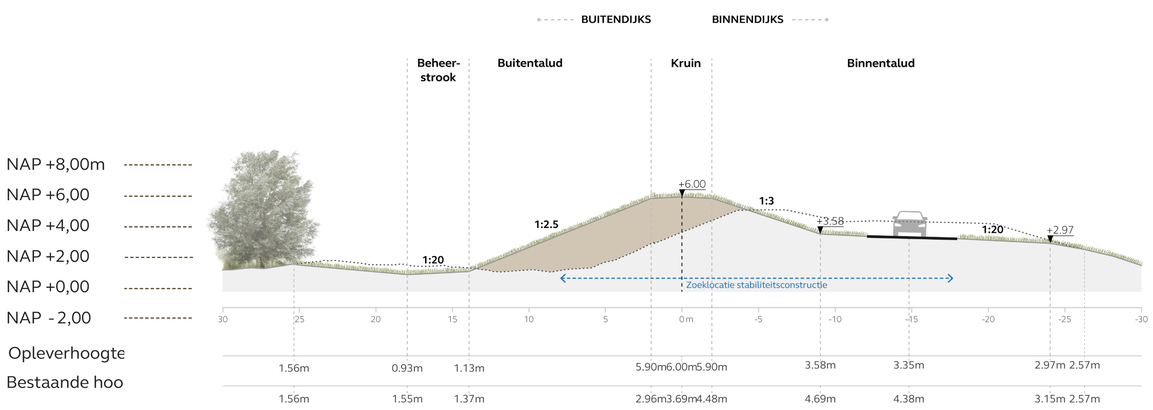

schaal 1:200

Profiel KK'

schaal 1:200