
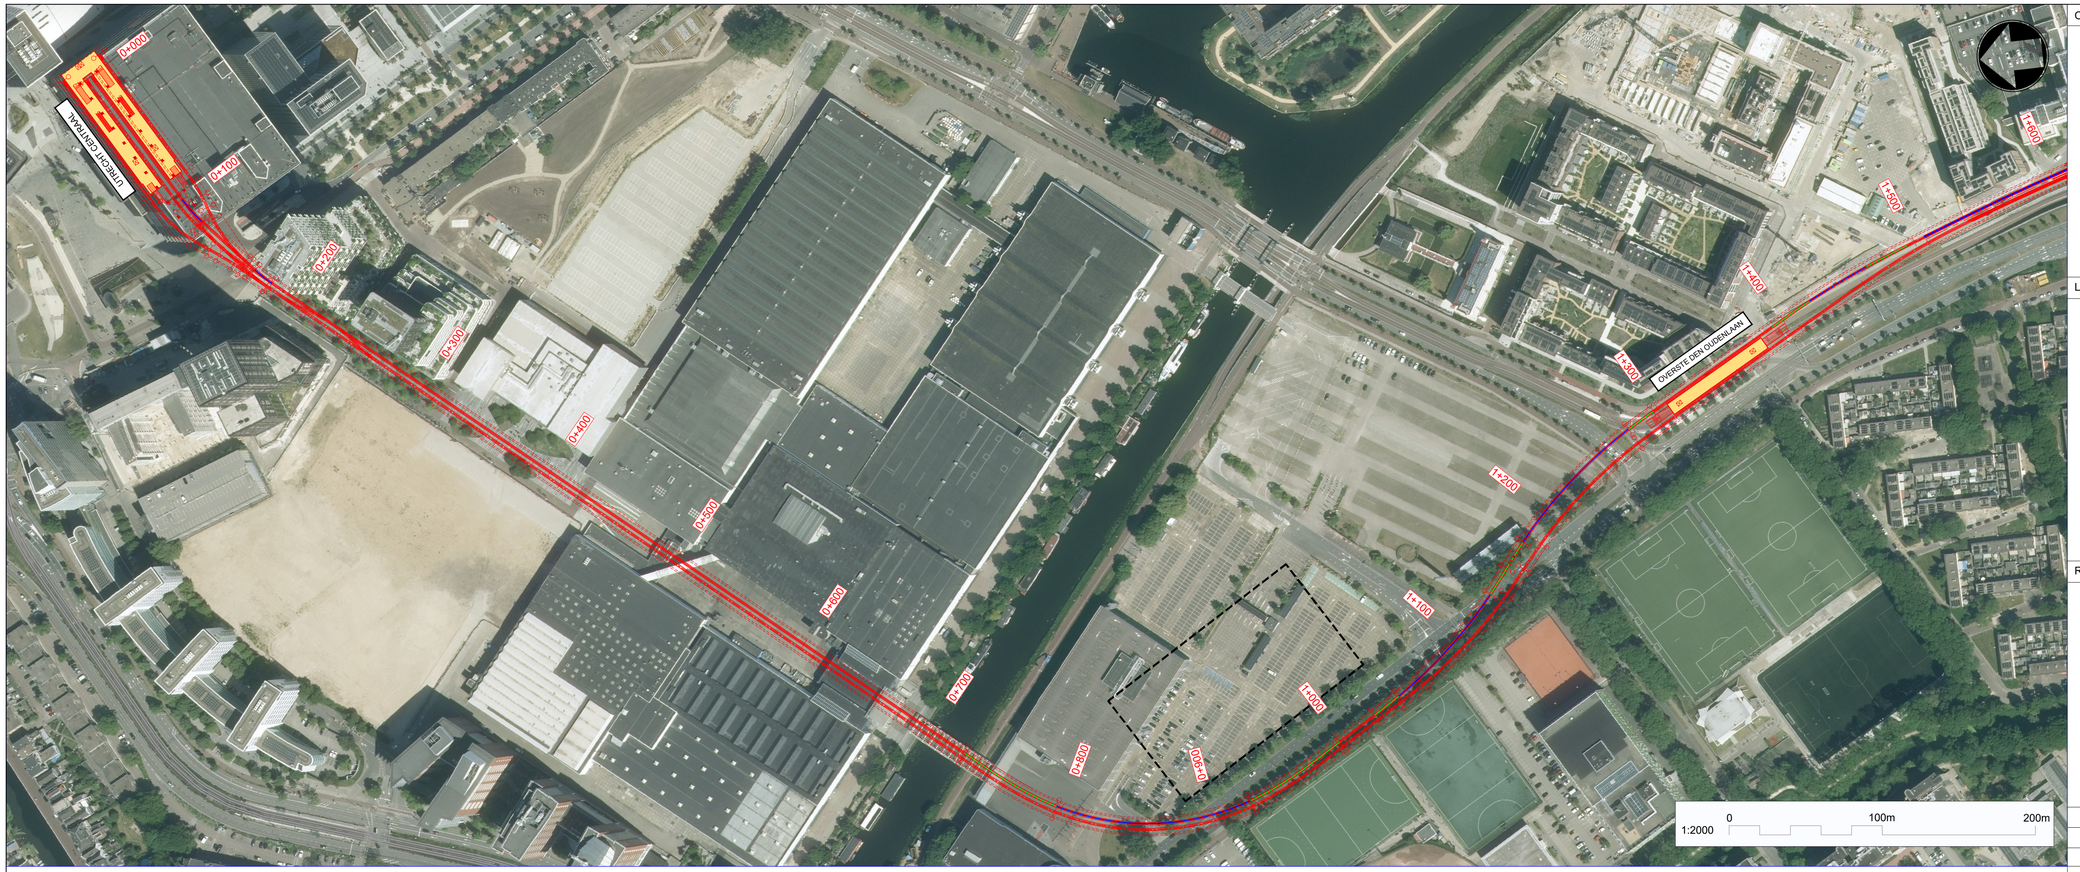


LANGSDOORSNEDE BLAD 1
SCHAAL: H 1:2000,V 1:400. DATUM: -15.000

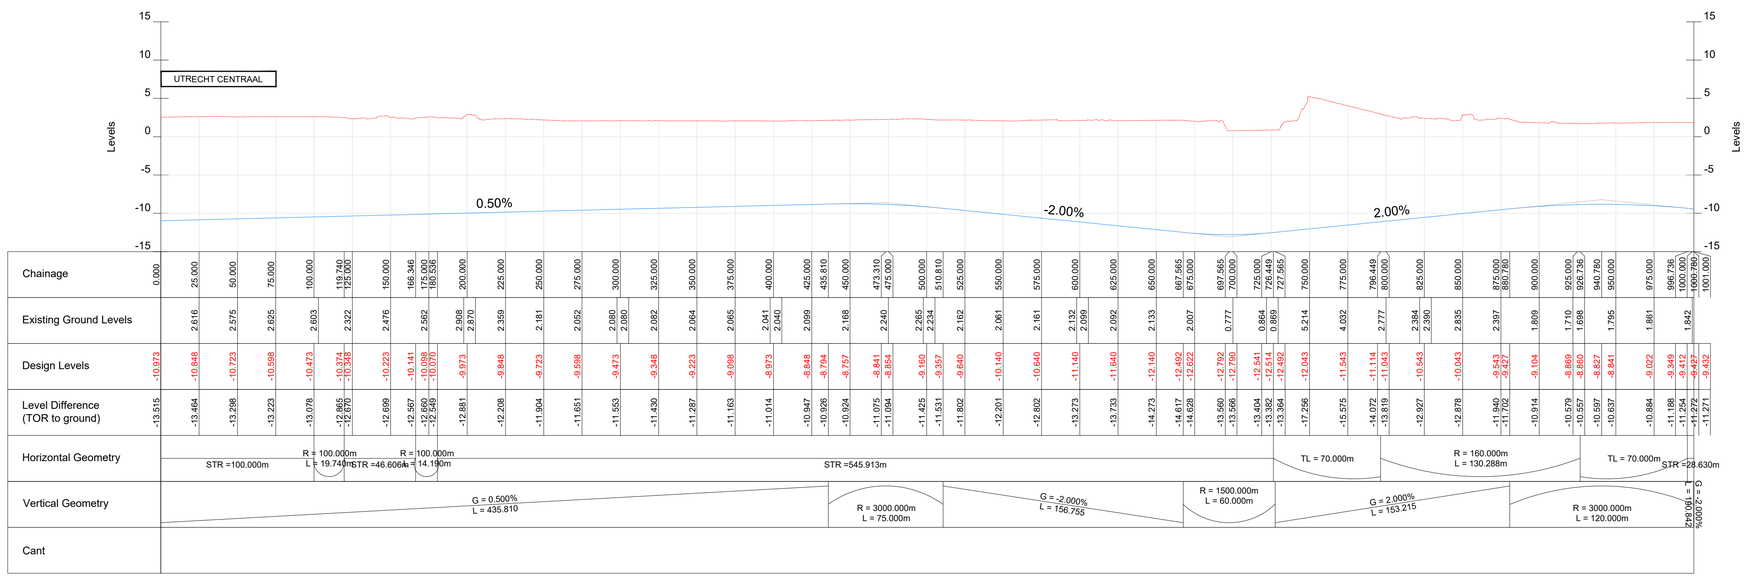

Opmerkingen

1. Dit document is opgeleverd voor de organisatie die hier opdracht voor heeft gegeven en voor enkel de specifieke doeleinden die verband houden met dit project. Geen andere partij kan aanspraak maken op dit document en deze kan niet voor andere doeleinden worden gebruikt. Dit document bevat vertrouwelijke informatie en intellectueel eigendomsrecht, en mag niet aan andere partijen worden getoond zonder toestemming van Mott MacDonald en van de opdrachtgever.

Legenda

Bovenaanzicht:

- Basisregistratie Topografie
- Hartlijn spoor en geometriepunten
- Wand gebouwde (C&C) tunnel
- Perron

Langsdoorsnede:

- Hoogte maaiveld
- Diepte Bovenkant Spoor

Referenties

Rev	Datum	Drawn	Description	Ch'k'd	App'd
P01	26/11/2025	RP	DEFINITIEF	RM	WS

Status Stamp

MOTT MACDONALD

Mott MacDonald
Lange Viestraat 2B
3511 BK Utrecht

Client

U Ned maakt gezonde groei bereikbaar

Title

MIRT-verkenning OV en Wonen
Toets Voorlopig VKA


Merwedelijn - Alternatief 1 en Alternatief 5
Blad 1 van 4

Designed	VARIOUS	-	Checked	R. MEESTER	RM
Drawn	R. PAPP	RP	Approved	W. SNEL	WS


Project	Schaal op A1	Security
207100372	1:2000, 1:2000H/400V	STD

Suitability Description	Suit. Code
Definitief	S2

Tekening	Revisie
207100372-MMD-XX-XX-DR-RE-0001	P01

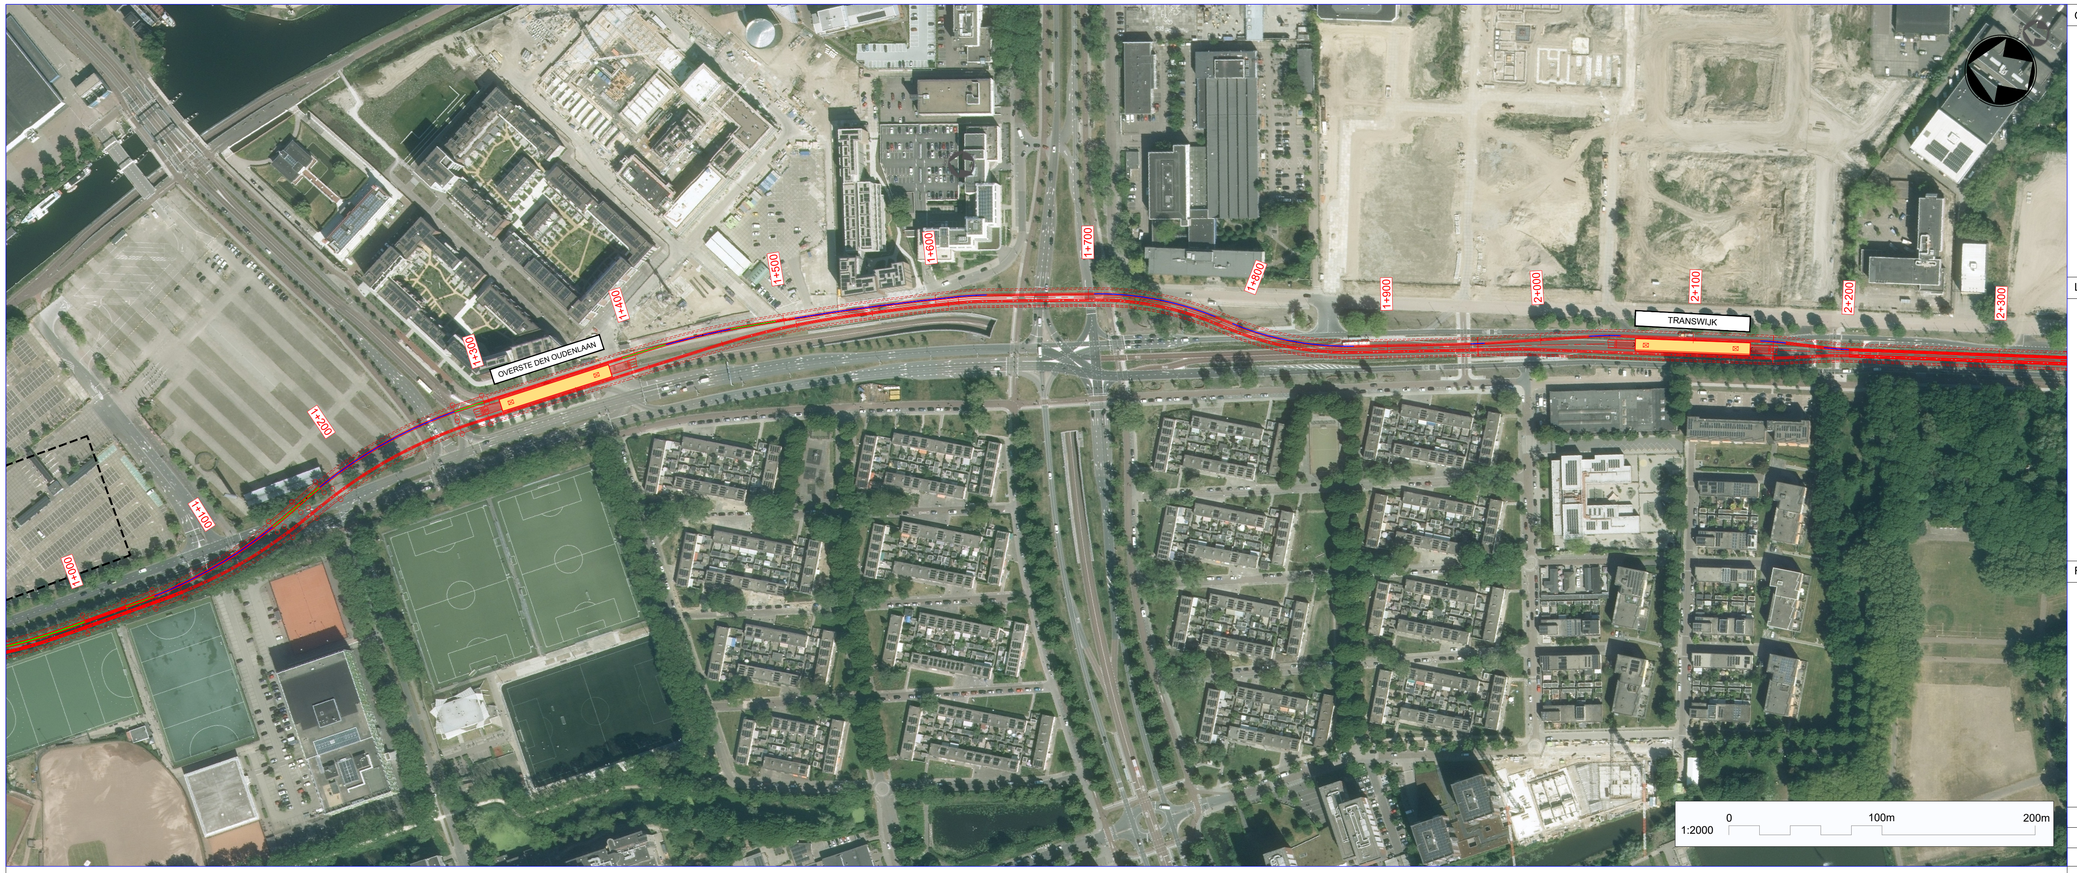

LANGSDOORSNEDE BLAD 2
SCHAAL: H 1:2000,V 1:400. DATUM: -15.000

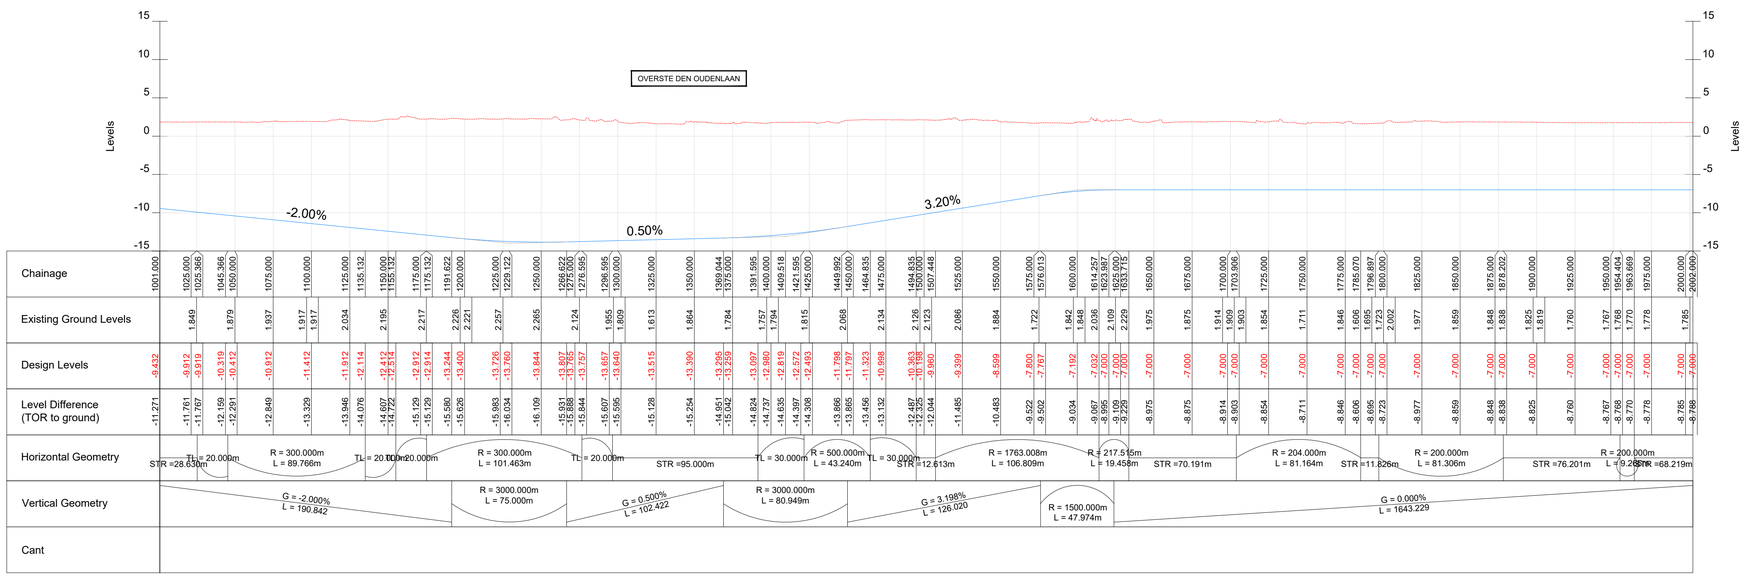

Opmerkingen

1. Dit document is opgeleverd voor de organisatie die hier opdracht voor heeft gegeven en voor enkel de specifieke doeleinden die verband houden met dit project. Geen andere partij kan aanspraak maken op dit document en deze kan niet voor andere doeleinden worden gebruikt. Dit document bevat vertrouwelijke informatie en intellectueel eigendomsrecht, en mag niet aan andere partijen worden getoond zonder toestemming van Mott MacDonald en van de opdrachtgever.

Legenda

Bovenaanzicht:

- Basisregistratie Topografie
- Hartlijn spoor en geometriepunten
- Wand gebouwde (C&C) tunnel
- Perron

Langsdoorsnede:

- Hoogte maaiveld
- Diepte Bovenkant Spoor

Referenties

Rev	Datum	Drawn	Description	Ch'k'd	App'd
P01	26/11/2025	RP	DEFINITIEF	RM	WS

Status Stamp

MOTT MACDONALD

Mott MacDonald
Lange Viestraat 2B
3511 BK Utrecht

Client

U Ned maakt gezonde groei bereikbaar

Title

MIRT-verkenning OV en Wonen
Toets Voorlopig VKA


Merwedelijn - Alternatief 1 en Alternatief 5
Blad 2 van 4

Designed	VARIOUS	-	Checked	R. MEESTER	RM
Drawn	R. PAPP	RP	Approved	W. SNEL	WS


Project	Schaal op A1	Security
207100372	1:2000, 1:2000H/400V	STD

Suitability Description	Suit. Code
Definitief	S2

Tekening	Revisie
207100372-MMD-XX-XX-DR-RE-0001	P01

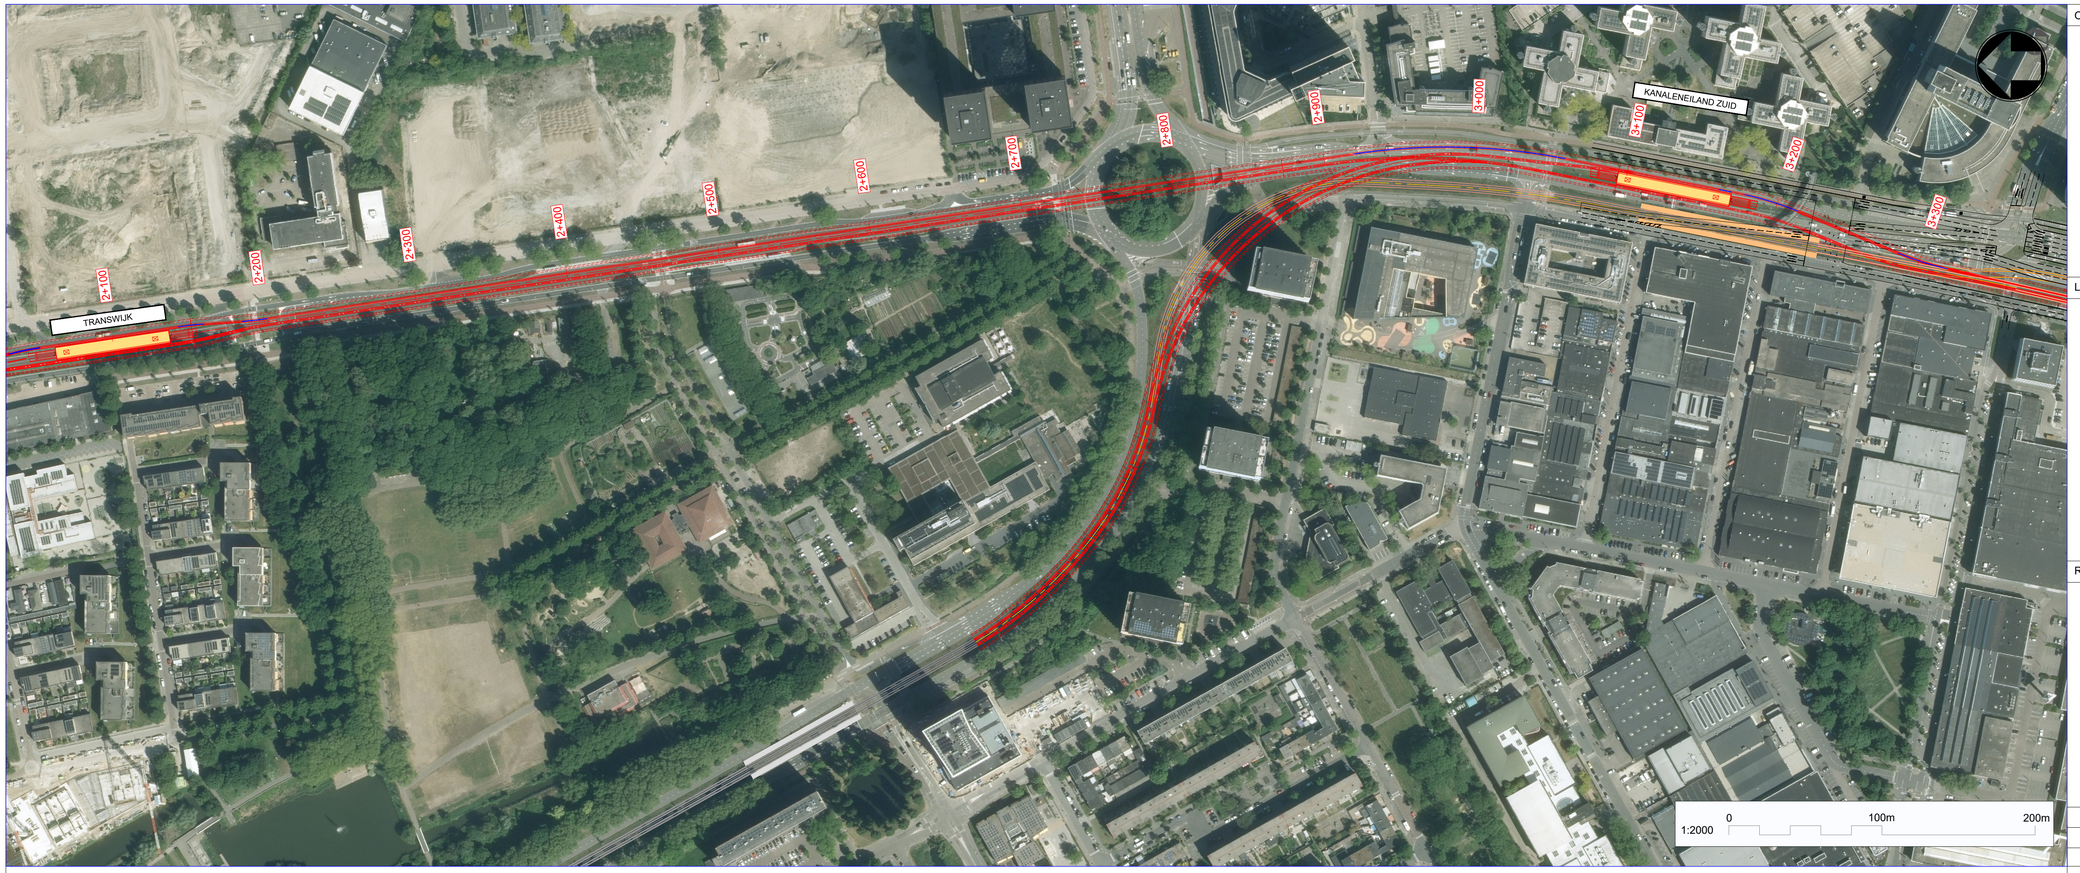

LANGSDOORSNEDE BLAD 3
SCHAAL: H 1:2000,V 1:400. DATUM: -15.000

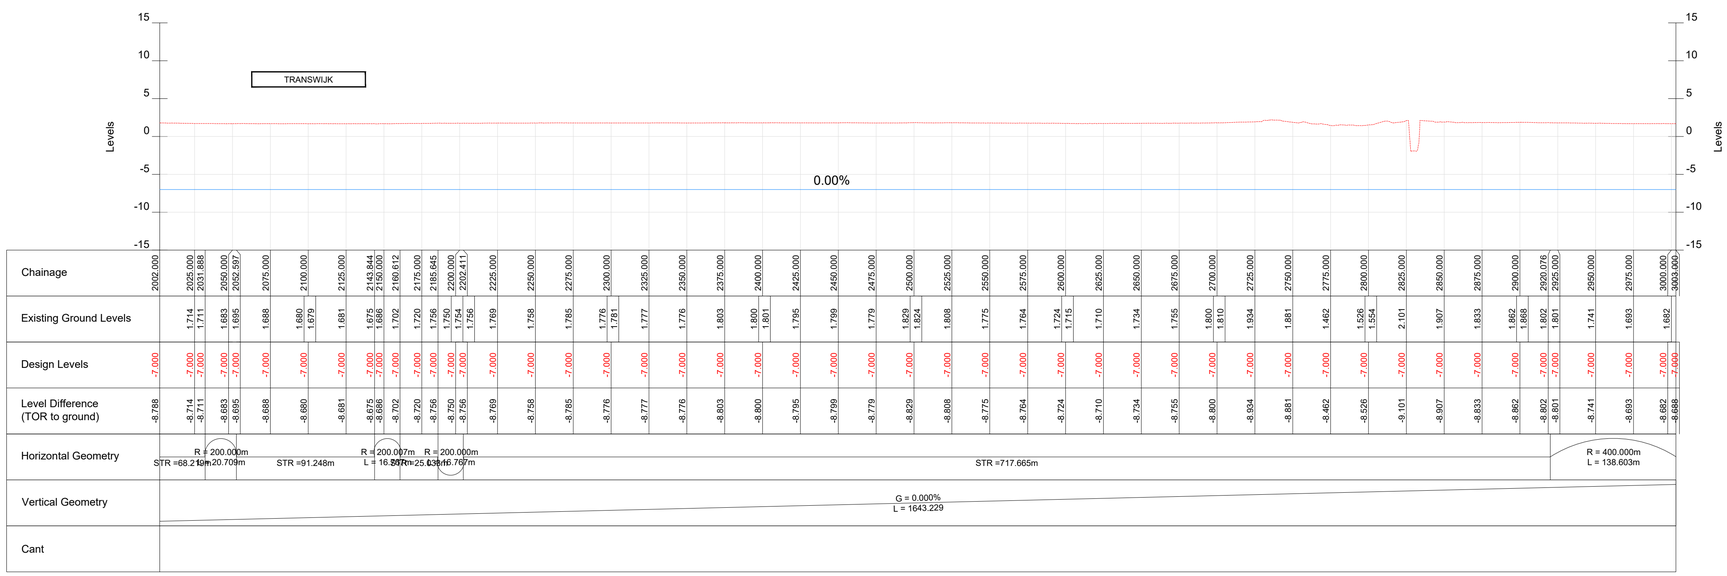

Opmerkingen

1. Dit document is opgeleverd voor de organisatie die hier opdracht voor heeft gegeven en voor enkel de specifieke doeleinden die verband houden met dit project. Geen andere partij kan aanspraak maken op dit document en deze kan niet voor andere doeleinden worden gebruikt. Dit document bevat vertrouwelijke informatie en intellectueel eigendomsrecht, en mag niet aan andere partijen worden getoond zonder toestemming van Mott MacDonald en van de opdrachtgever.

Legenda

Bovenaanzicht:

- Basisregistratie Topografie
- Hartlijn spoor en geometriepunten
- Wand gebouwde (C&C) tunnel
- Perron

Langsdoorsnede:

- Hoogte maaiveld
- Diepte Bovenkant Spoor en geometriepunten (PVC, PVI)

Referenties

Rev	Datum	Drawn	Description	Ch'k'd	App'd
P01	26/11/2025	RP	DEFINITIEF	RM	WS

Status Stamp

MOTT MACDONALD

Mott MacDonald
Lange Viestraat 2B
3511 BK Utrecht

Client

U Ned maakt gezonde groei bereikbaar

Title

MIRT-verkenning OV en Wonen
Toets Voorlopig VKA


Merwedelijn - Alternatief 1 en Alternatief 5
Blad 3 van 4

Designed	VARIOUS	-	Checked	R. MEESTER	RM
Drawn	R. PAPP	RP	Approved	W. SNEL	WS


Project	Schaal op A1	Security
207100372	1:2000, 1:2000H/400V	STD

Suitability Description	Suit. Code
Definitief	S2


Tekening	Revisie
207100372-MMD-XX-XX-DR-RE-0001	P01

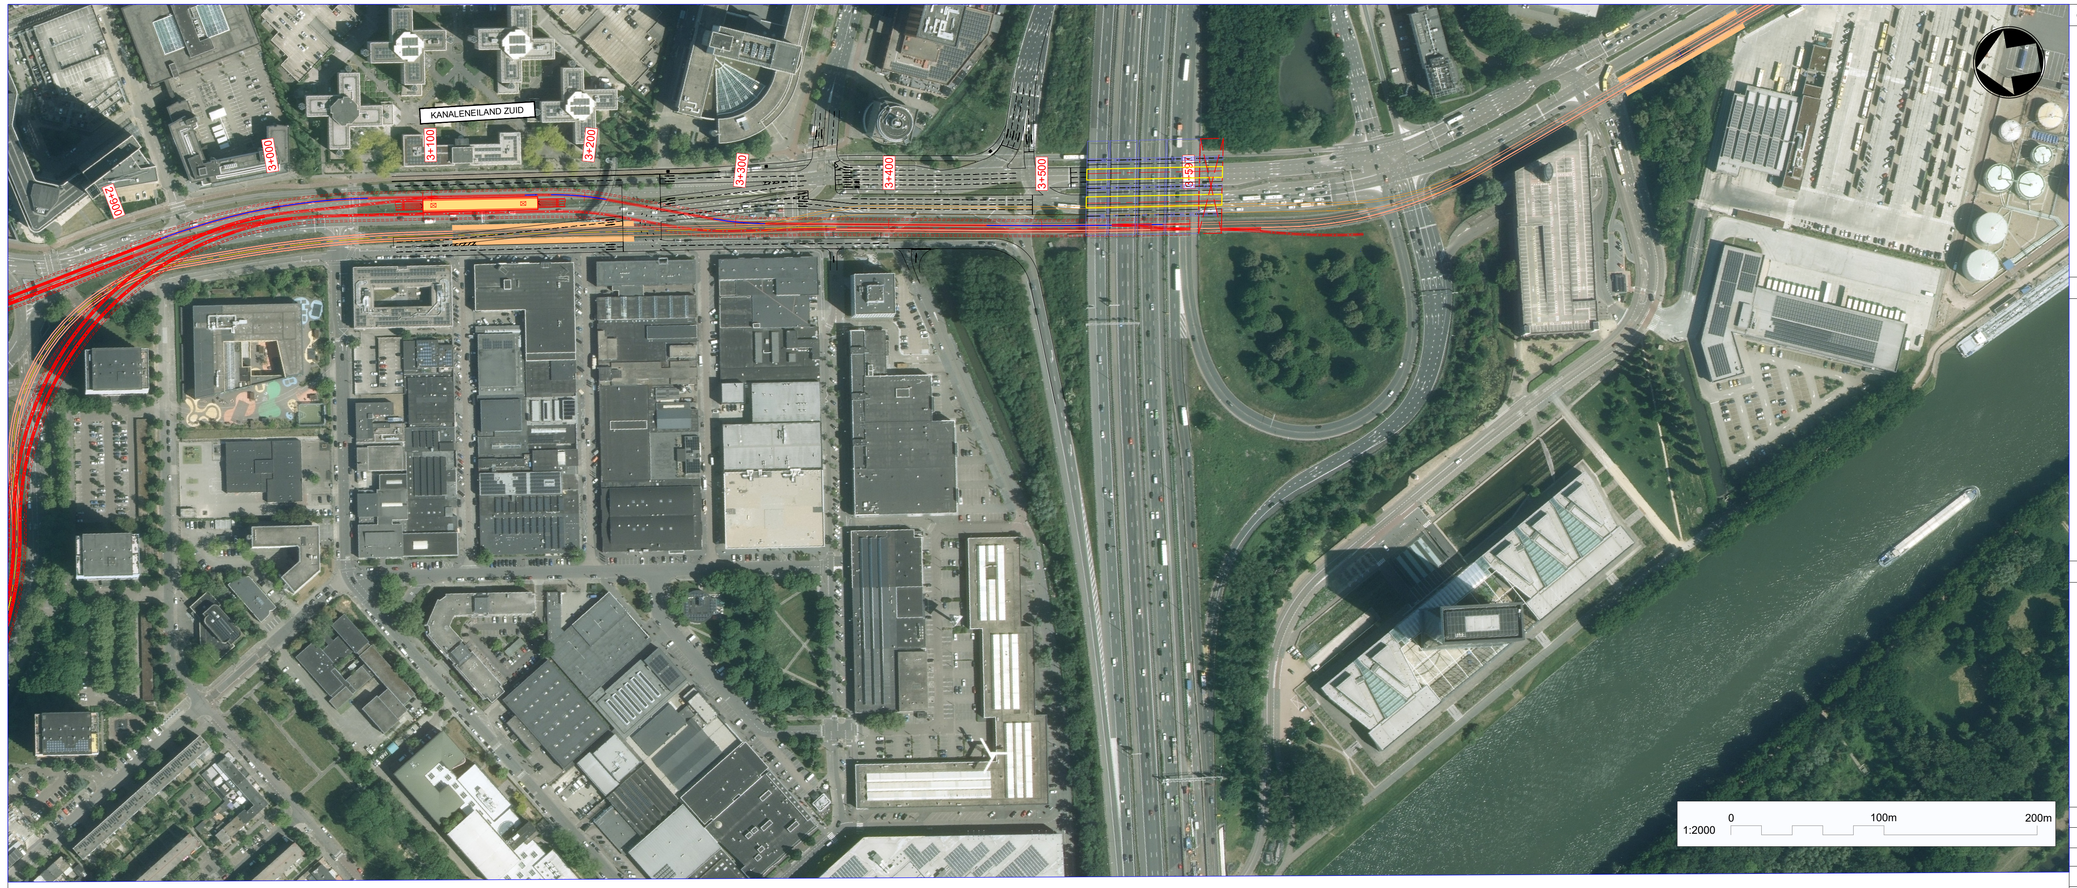


LANGSDOORSNEDE BLAD 4
SCHAAL: H 1:2000,V 1:400. DATUM: -15.000

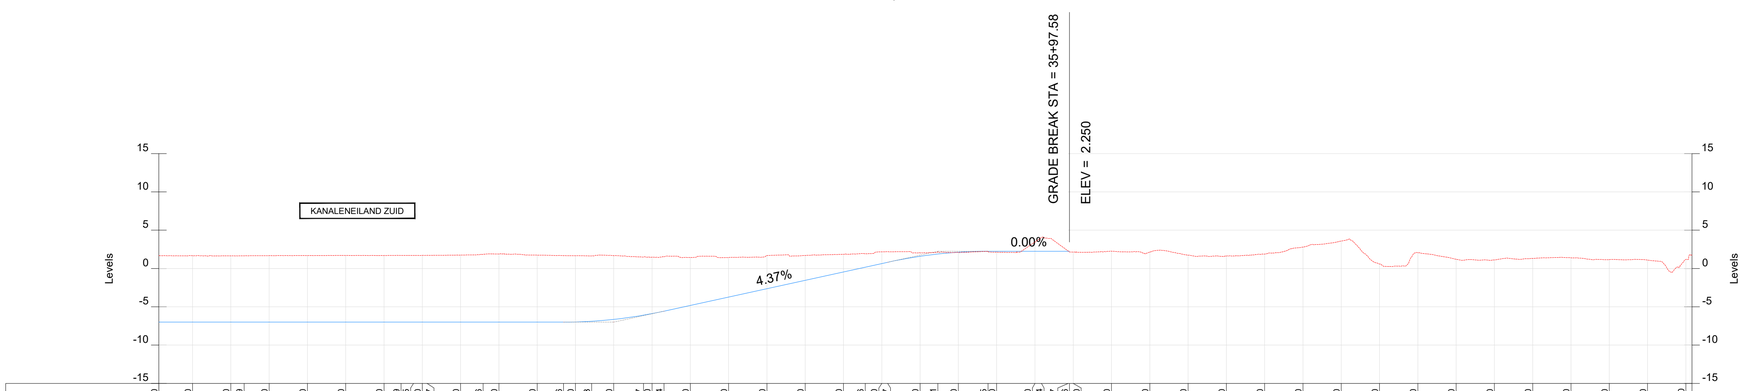

| | | |

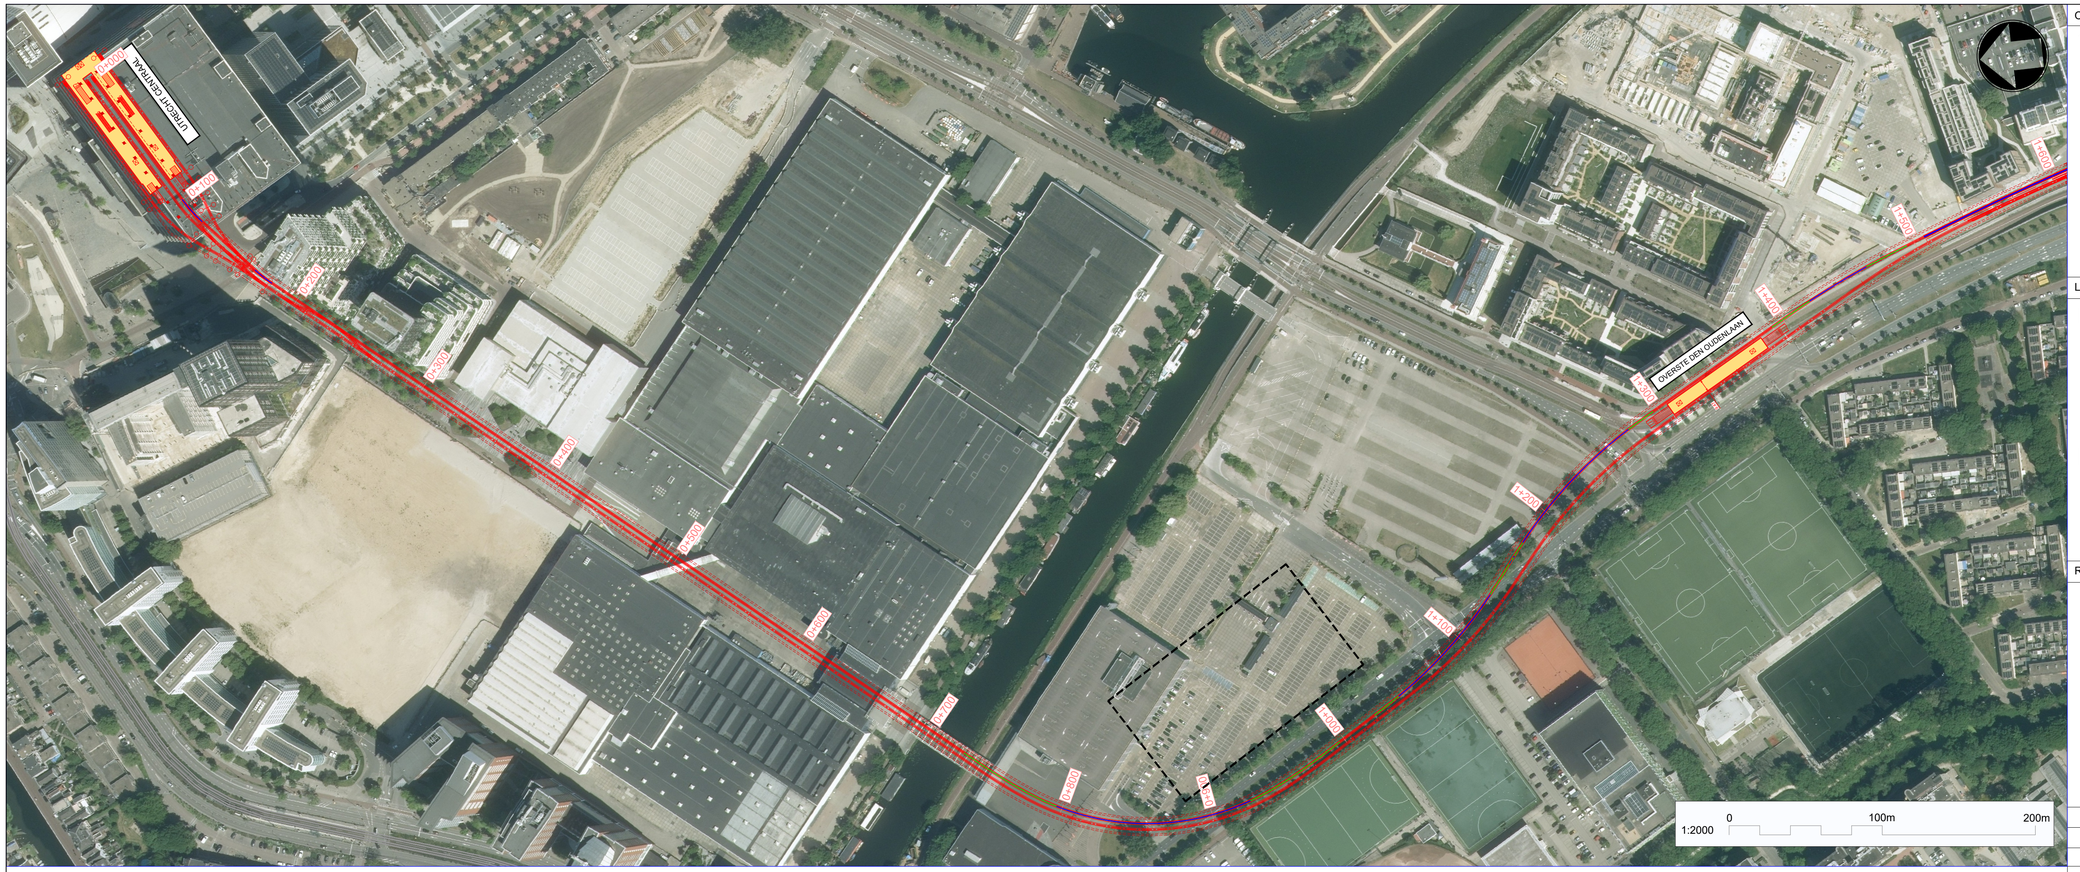

LANGSDOORSNEDE BLAD 1
SCHAAL: H 1:2000,V 1:400. DATUM: -15.000

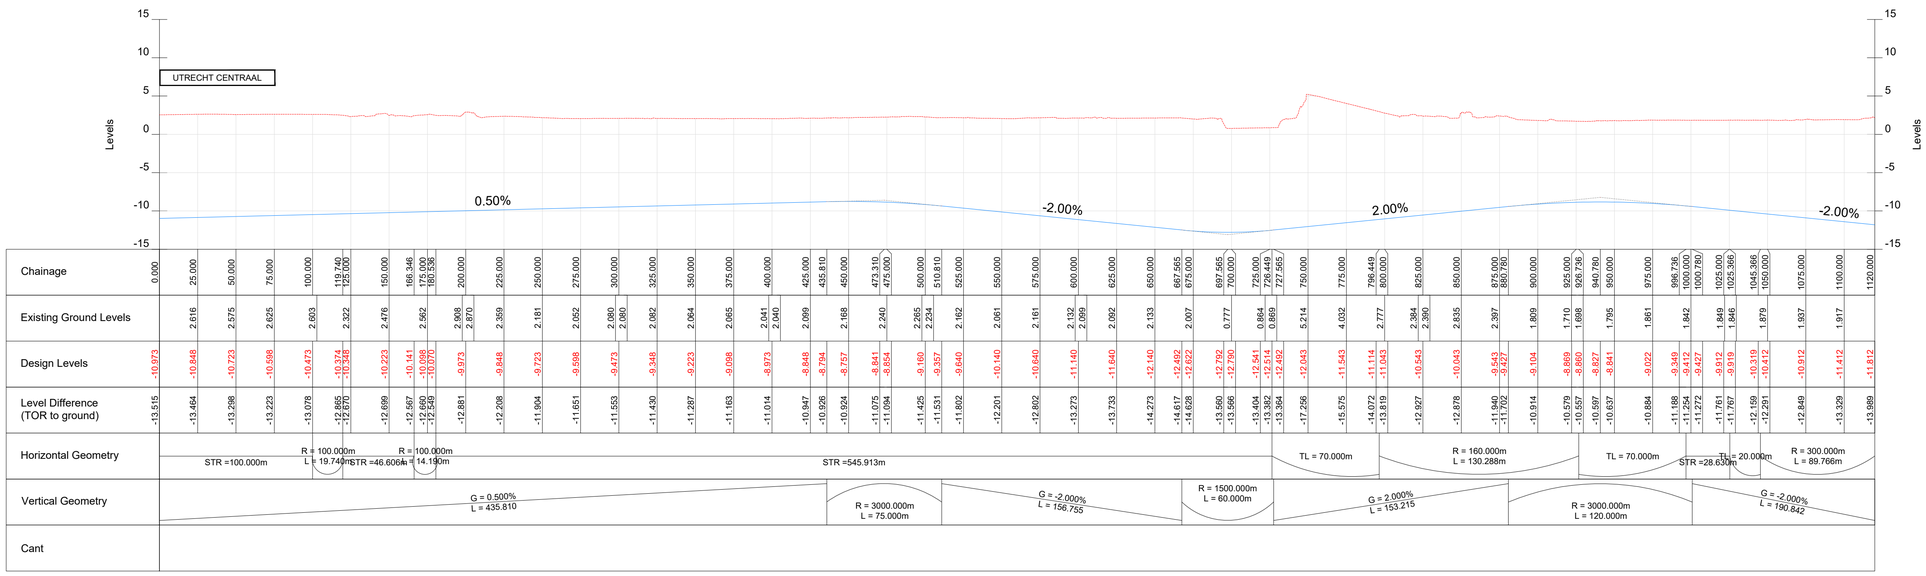

Opmerkingen

1. Dit document is opgeleverd voor de organisatie die hier opdracht voor heeft gegeven en voor enkel de specifieke doeleinden die verband houden met dit project. Geen andere partij kan aanspraak maken op dit document en deze kan niet voor andere doeleinden worden gebruikt. Dit document bevat vertrouwelijke informatie en intellectueel eigendomsrecht, en mag niet aan andere partijen worden getoond zonder toestemming van Mott MacDonald en van de opdrachtgever.

Legenda

Bovenaanzicht:

- Basisregistratie Topografie
- Hartlijn spoor en geometriepunten
- Wand gebouwde (C&C) tunnel
- Perron

Langsdoorsnede:

- Hoogte maaiveld
- Diepte Bovenkant Spoor

Referenties

Rev	Datum	Drawn	Description	Ch'k'd	App'd
P01	26/11/2025	RP	DEFINITIEF	RM	WS

Status Stamp

MOTT MACDONALD

Mott MacDonald
Lange Viestraat 2B
3511 BK Utrecht

Client

U Ned maakt gezonde groei bereikbaar

Title

MIRT-verkenning OV en Wonen
Toets Voorlopig VKA


Merwedelijn - Alternatief 2 en Alternatief 6
Blad 1 van 4

Designed	VARIOUS	-	Checked	R. MEESTER	RM
Drawn	R. PAPP	RP	Approved	W. SNEL	WS


Project	Schaal op A1	Security
207100372	1:2000, 1:2000H/400V	STD

Suitability Description	Suit. Code
Definitief	S2

Tekening	Revisie
207100372-MMD-XX-XX-DR-RE-0002	P01

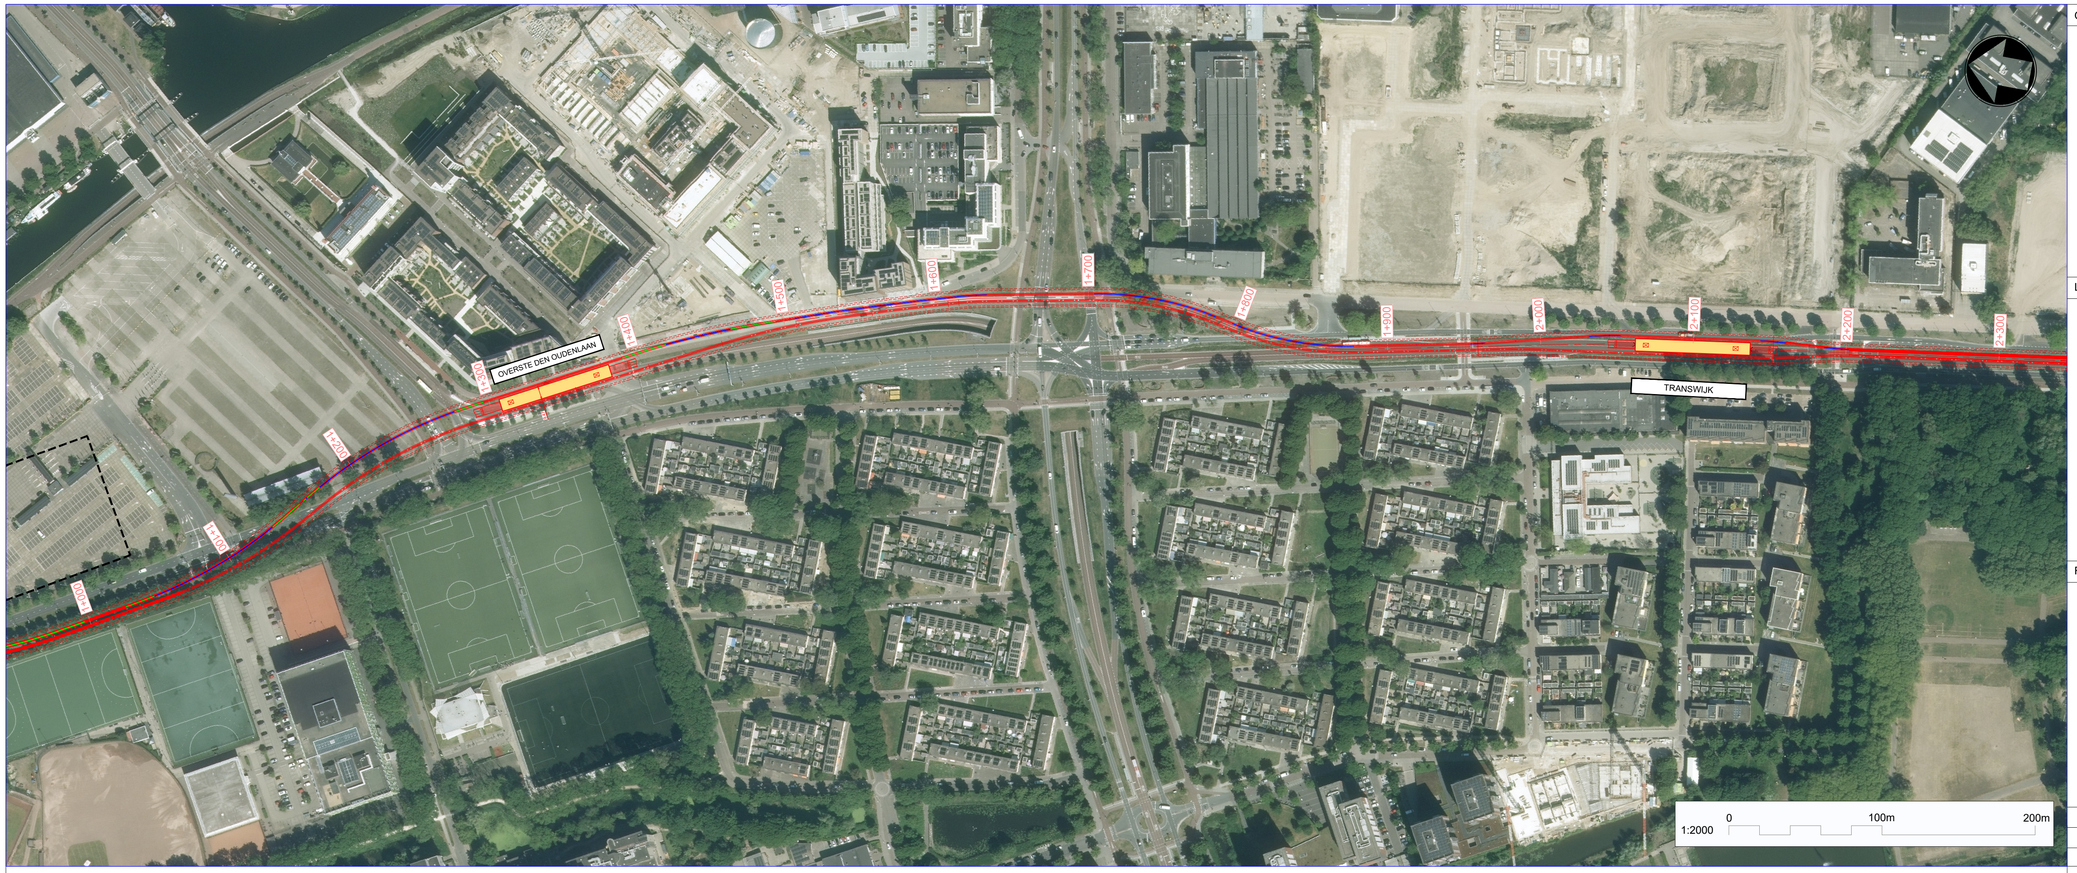

LANGSDOORSNEDE BLAD 2
SCHAAL: H 1:2000,V 1:400. DATUM: -15.000

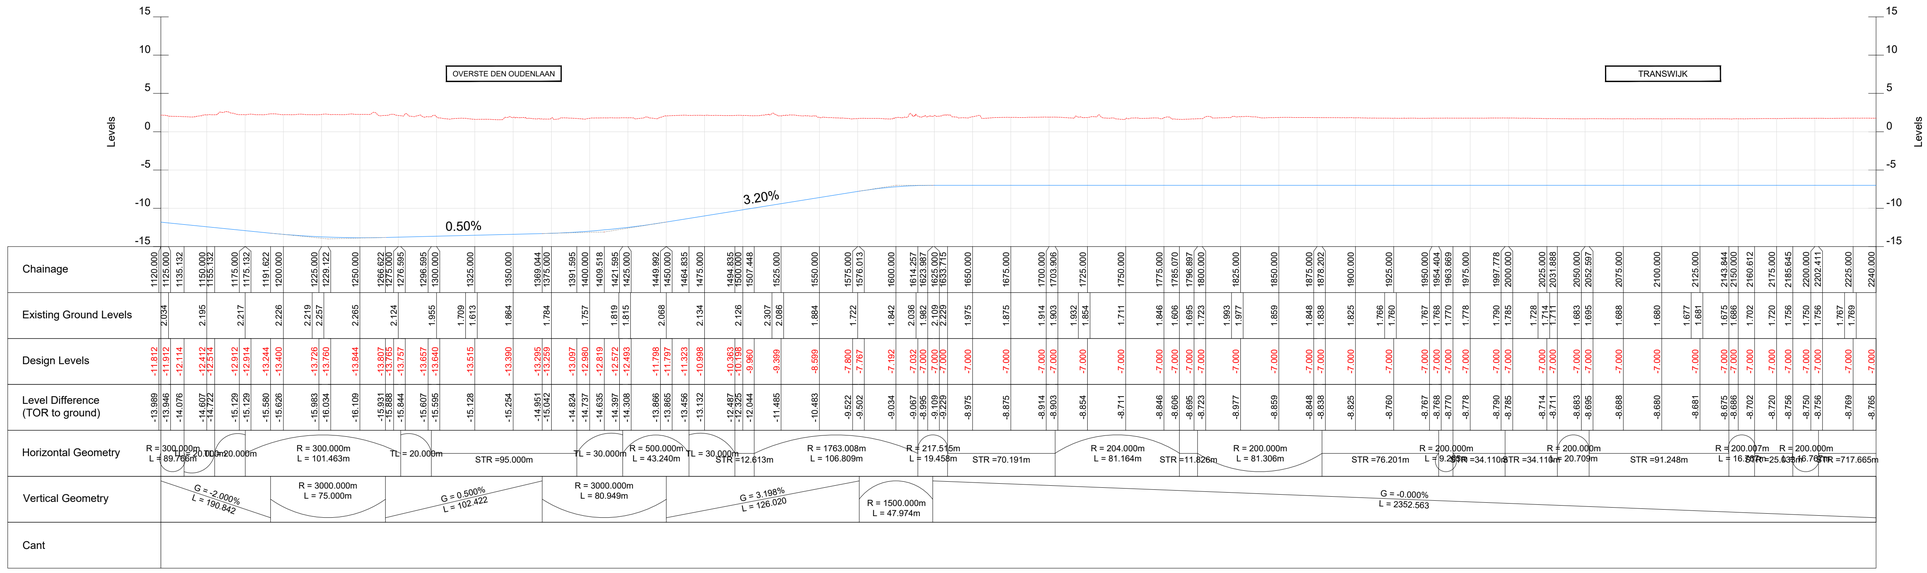

Opmerkingen

1. Dit document is opgeleverd voor de organisatie die hier opdracht voor heeft gegeven en voor enkel de specifieke doeleinden die verband houden met dit project. Geen andere partij kan aanspraak maken op dit document en deze kan niet voor andere doeleinden worden gebruikt. Dit document bevat vertrouwelijke informatie en intellectueel eigendomsrecht, en mag niet aan andere partijen worden getoond zonder toestemming van Mott MacDonald en van de opdrachtgever.

Legenda

Bovenaanzicht:

- Basisregistratie Topografie
- Hartlijn spoor en geometriepunten
- Wand gebouwde (C&C) tunnel
- Perron

Langsdoorsnede:

- Hoogte maaiveld
- Diepte Bovenkant Spoor

Referenties

Rev	Datum	Drawn	Description	Ch'k'd	App'd
P01	26/11/2025	RP	DEFINITIEF	RM	WS

Status Stamp

MOTT MACDONALD

Mott MacDonald
Lange Viestraat 2B
3511 BK Utrecht

Client

U Ned maakt gezonde groei bereikbaar

Title

MIRT-verkenning OV en Wonen
Toets Voorlopig VKA

Merwedelijn - Alternatief 2 en Alternatief 6
Blad 2 van 4

Designed	VARIOUS	-	Checked	R. MEESTER	RM
Drawn	R. PAPP	RP	Approved	W. SNEL	WS


Project	Schaal op A1	Security
207100372	1:2000, 1:2000H/400V	STD

Suitability Description	Suit. Code
Definitief	S2

Tekening	Revisie
207100372-MMD-XX-XX-DR-RE-0002	P01



LANGSDOORSNEDE BLAD 3
SCHAAL: H 1:2000,V 1:400. DATUM: -15.000

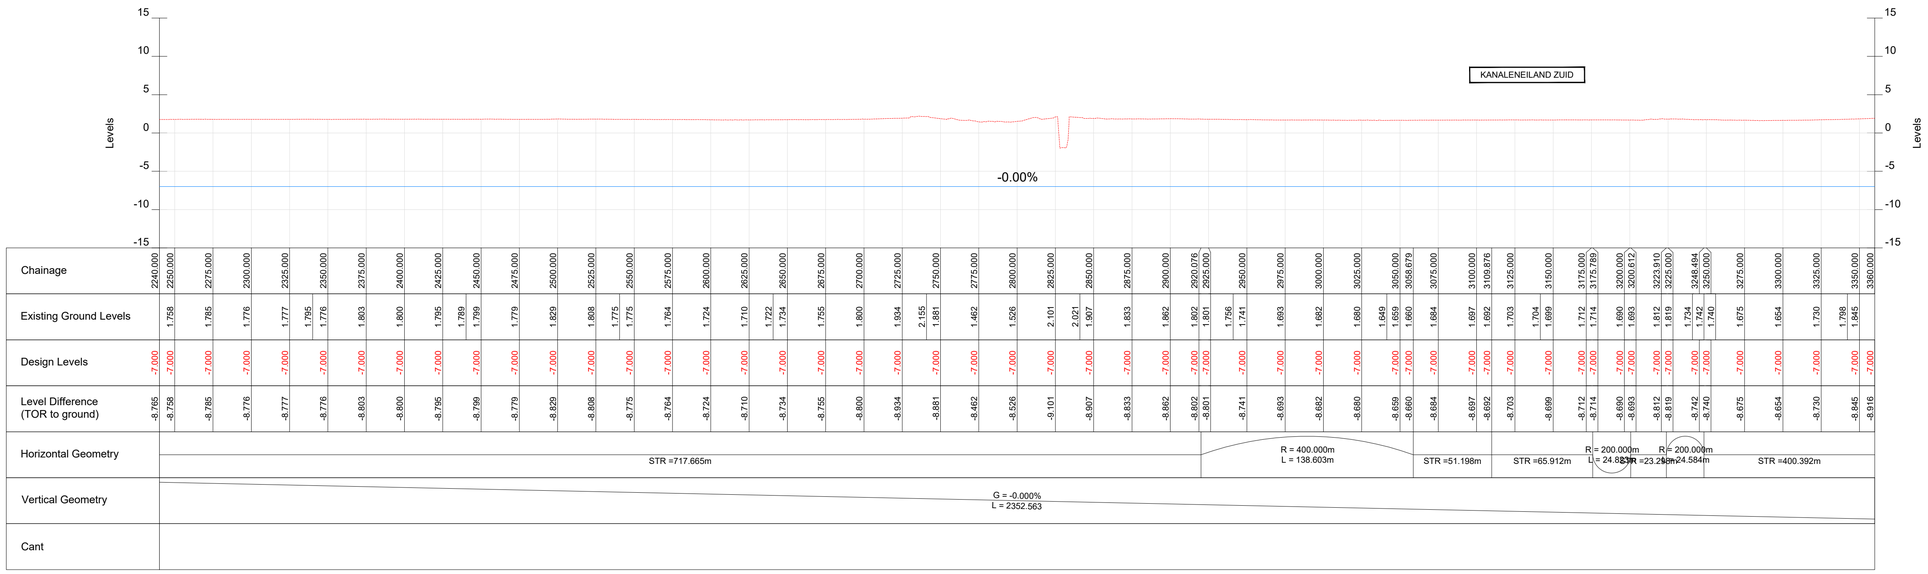

Opmerkingen

1. Dit document is opgeleverd voor de organisatie die hier opdracht voor heeft gegeven en voor enkel de specifieke doeleinden die verband houden met dit project. Geen andere partij kan aanspraak maken op dit document en deze kan niet voor andere doeleinden worden gebruikt. Dit document bevat vertrouwelijke informatie en intellectueel eigendomsrecht, en mag niet aan andere partijen worden getoond zonder toestemming van Mott MacDonald en van de opdrachtgever.

Legenda

Bovenaanzicht:

- Basisregistratie Topografie
- Hartlijn spoor en geometriepunten
- Wand gebouwde (C&C) tunnel
- Perron

Langsdoorsnede:

- Hoogte maaiveld
- Diepte Bovenkant Spoor

Referenties

Rev	Datum	Drawn	Description	Ch'k'd	App'd
P01	26/11/2025	RM	DEFINITIEF	RM	WS

Status Stamp

MOTT MACDONALD
Mott MacDonald
Lange Viestraat 2B
3511 BK Utrecht

Client

U Ned maakt gezonde grosl bereikbaar

Title

MIRT-verkenning OV en Wonen
Toets Voorlopig VKA


Merwedelijn - Alternatief 2 en Alternatief 6
Blad 3 van 4

Designed	VARIOUS	-	Checked	R. MEESTER	RM
Drawn	R. PAPP	RP	Approved	W. SNEL	WS


Project	Schaal op A1	Security
207100372	1:2000, 1:2000H/400V	STD

Suitability Description	Suit. Code
Definitief	S2

Tekening	Revisie
207100372-MMD-XX-XX-DR-RE-0002	P01

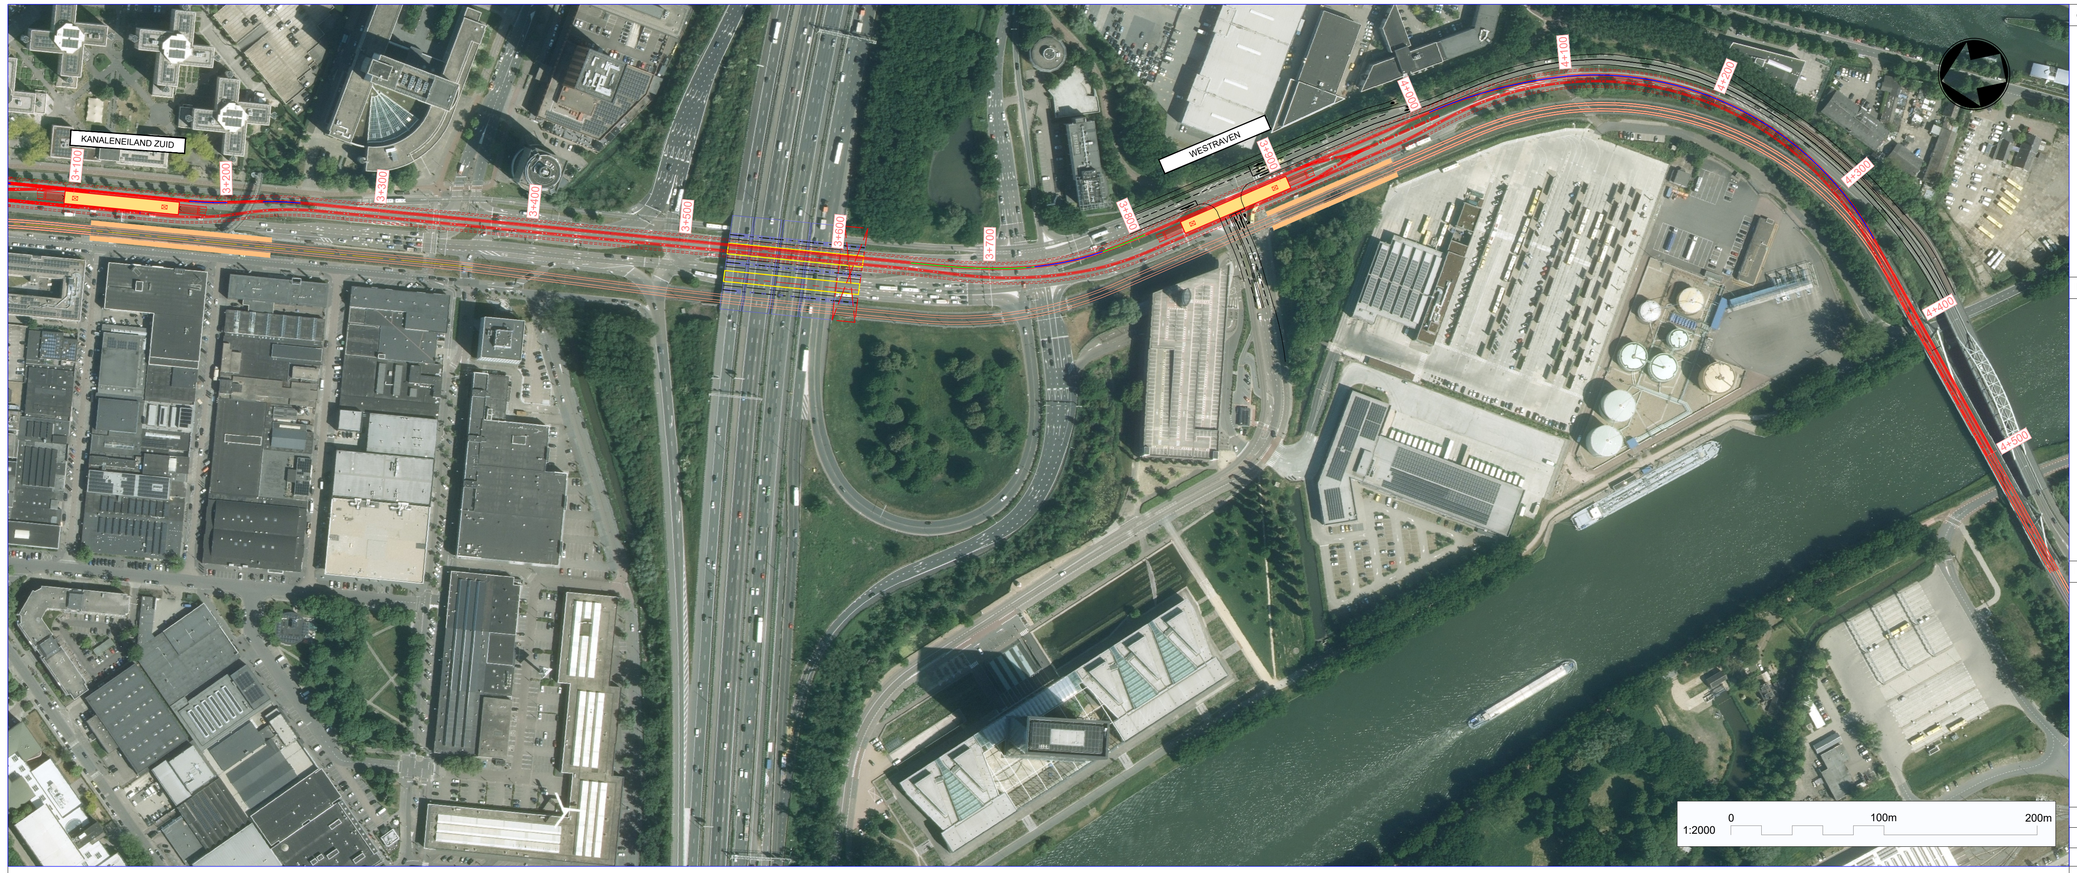

LANGSDOORSNEDE BLAD 4
SCHAAL: H 1:2000,V 1:400. DATUM: -15.000

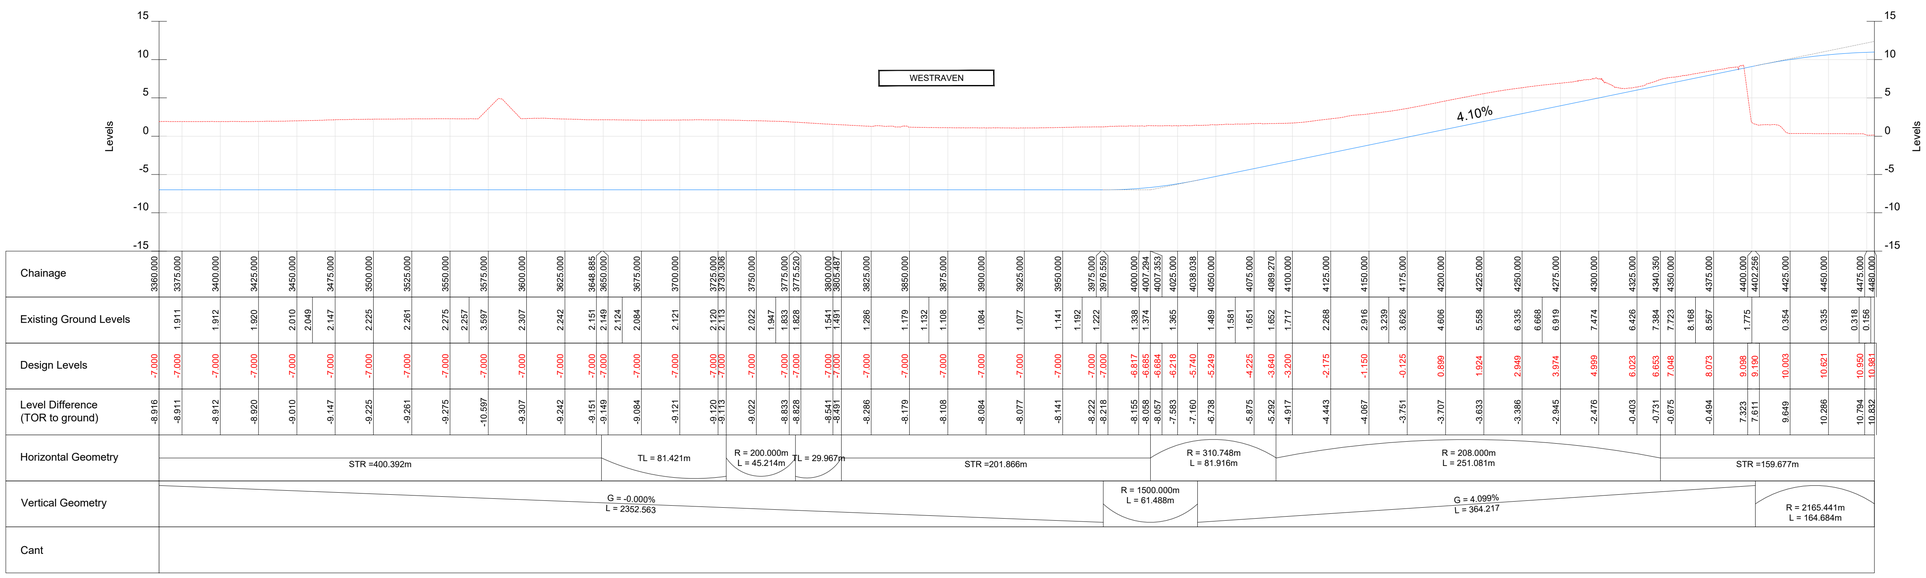

Opmerkingen

1. Dit document is opgeleverd voor de organisatie die hier opdracht voor heeft gegeven en voor enkel de specifieke doeleinden die verband houden met dit project. Geen andere partij kan aanspraak maken op dit document en deze kan niet voor andere doeleinden worden gebruikt. Dit document bevat vertrouwelijke informatie en intellectueel eigendomsrecht, en mag niet aan andere partijen worden getoond zonder toestemming van Mott MacDonald en van de opdrachtgever.

Legenda

Bovenaanzicht:

- Basisregistratie Topografie
- Hartlijn spoor en geometriepunten
- Wand gebouwde (C&C) tunnel
- Perron

Langsdoorsnede:

- Hoogte maaiveld
- Diepte Bovenkant Spoor

Referenties

Rev	Datum	Drawn	Description	Ch'k'd	App'd
P01	26/11/2025	RP	DEFINITIEF	RM	WS

Status Stamp

MOTT MACDONALD

Mott MacDonald
Lange Viestraat 2B
3511 BK Utrecht

Client

U Ned maakt gezonde groei bereikbaar

Title

MIRT-verkenning OV en Wonen
Toets Voorlopig VKA


Merwedelijn - Alternatief 2 en Alternatief 6
Blad 4 van 4

Designed	VARIOUS	-	Checked	R. MEESTER	RM
Drawn	R. PAPP	RP	Approved	W. SNEL	WS


Project	Schaal op A1	Security
207100372	1:2000, 1:2000H/400V	STD

Suitability Description	Suit. Code
Definitief	S2

Tekening	Revisie
207100372-MMD-XX-XX-DR-RE-0002	P01

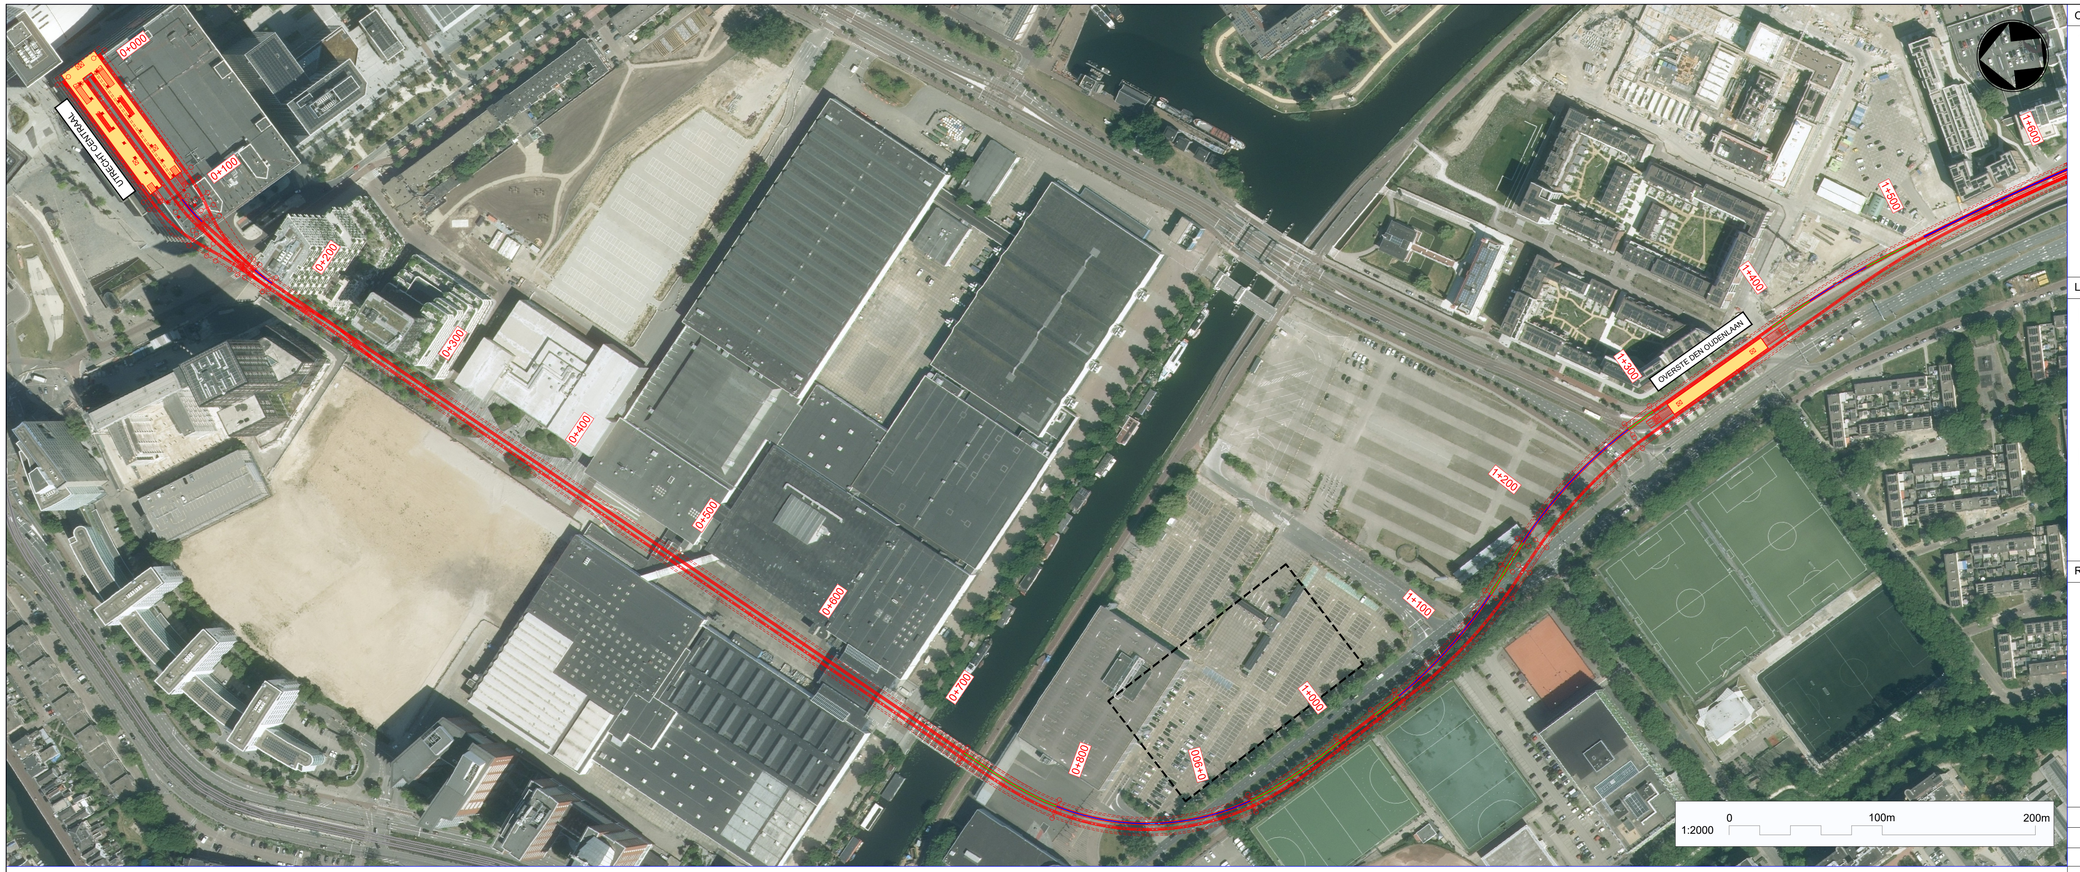

LANGSDOORSNEDE BLAD 1
SCHAAL: H 1:2000,V 1:400. DATUM: -15.000

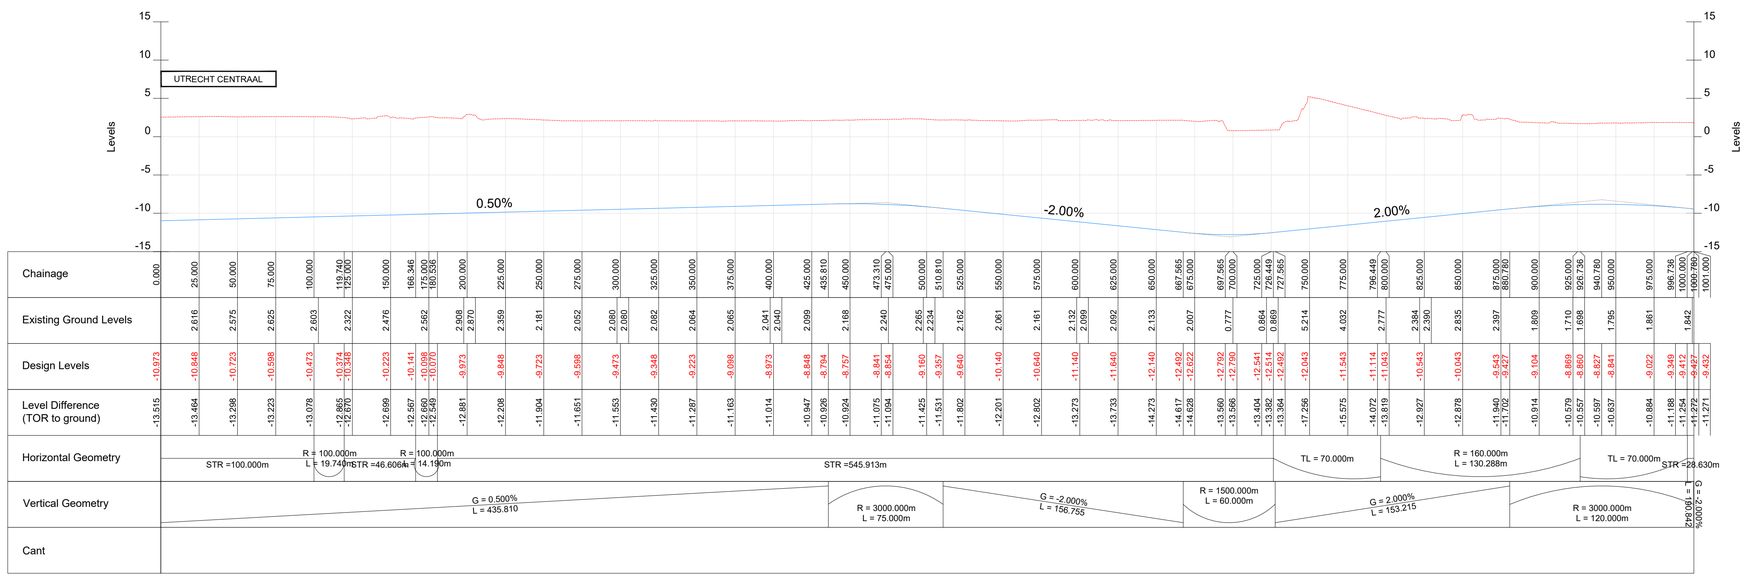

Opmerkingen

1. Dit document is opgeleverd voor de organisatie die hier opdracht voor heeft gegeven en voor enkel de specifieke doeleinden die verband houden met dit project. Geen andere partij kan aanspraak maken op dit document en deze kan niet voor andere doeleinden worden gebruikt. Dit document bevat vertrouwelijke informatie en intellectueel eigendomsrecht, en mag niet aan andere partijen worden getoond zonder toestemming van Mott MacDonald en van de opdrachtgever.

Legenda

Bovenaanzicht:

- Basisregistratie Topografie
- Hartlijn spoor en geometriepunten
- Wand gebouwde (C&C) tunnel
- Perron

Langsdoorsnede:

- Hoogte maaiveld
- Diepte Bovenkant Spoor

Referenties

Rev	Datum	Drawn	Description	Ch'k'd	App'd
P02	15/09/2025	RP	DEFINITIEF	RM	WS
P01	27/08/2025	RP	CONCEPT	RM	-

Status Stamp

MOTT MACDONALD

Mott MacDonald
Lange Viestraat 2B
3511 BK Utrecht

Client

Title

MIRT-verkenning OV en Wonen
Toets Voorlopig VKA


Merwedelijn - Alternatief 3
Blad 1 van 6

Designed	VARIOUS	-	Checked	R. MEESTER	RM
Drawn	R. PAPP	RP	Approved	W. SNEL	WS


Project	Schaal op A1	Security
207100357	1:2000, 1:2000H/400V	STD

Suitability Description	Suit. Code
Definitief	S2

Tekening	Revisie
207100357-MMD-XX-XX-DR-RE-0002	P02

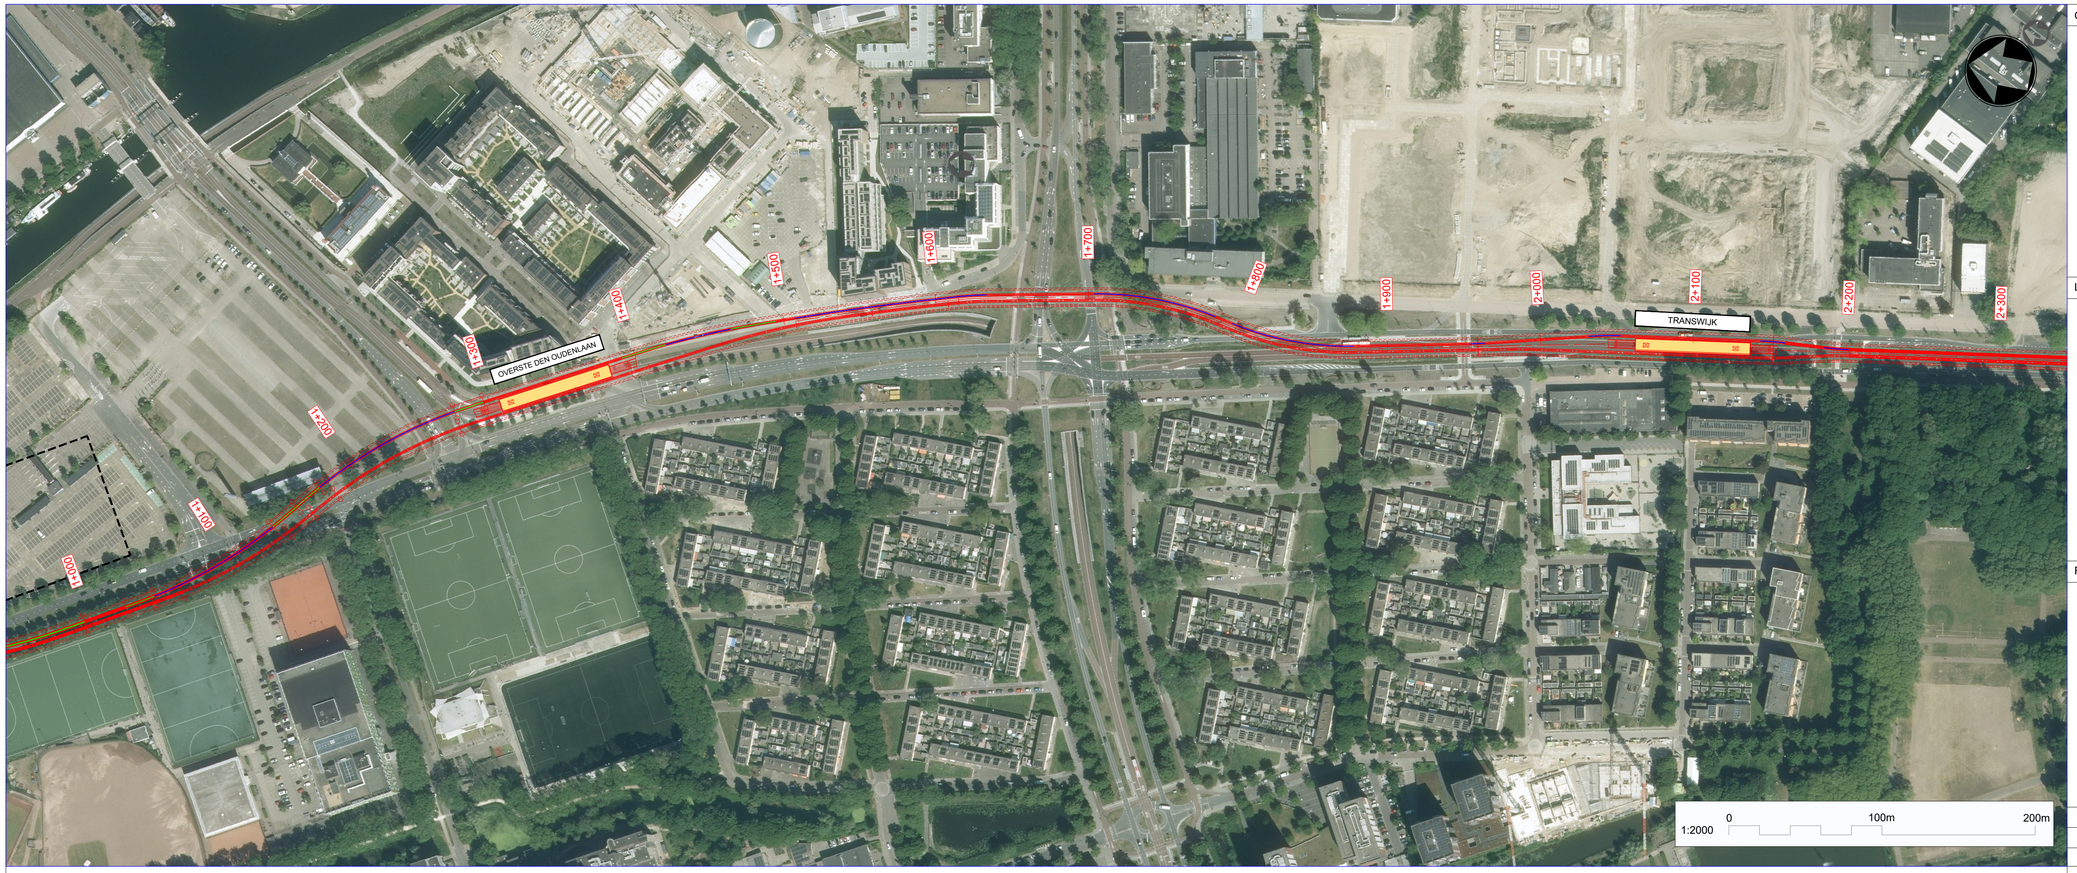

LANGSDOORSNEDE BLAD 2
SCHAAL: H 1:2000,V 1:400. DATUM: -15.000

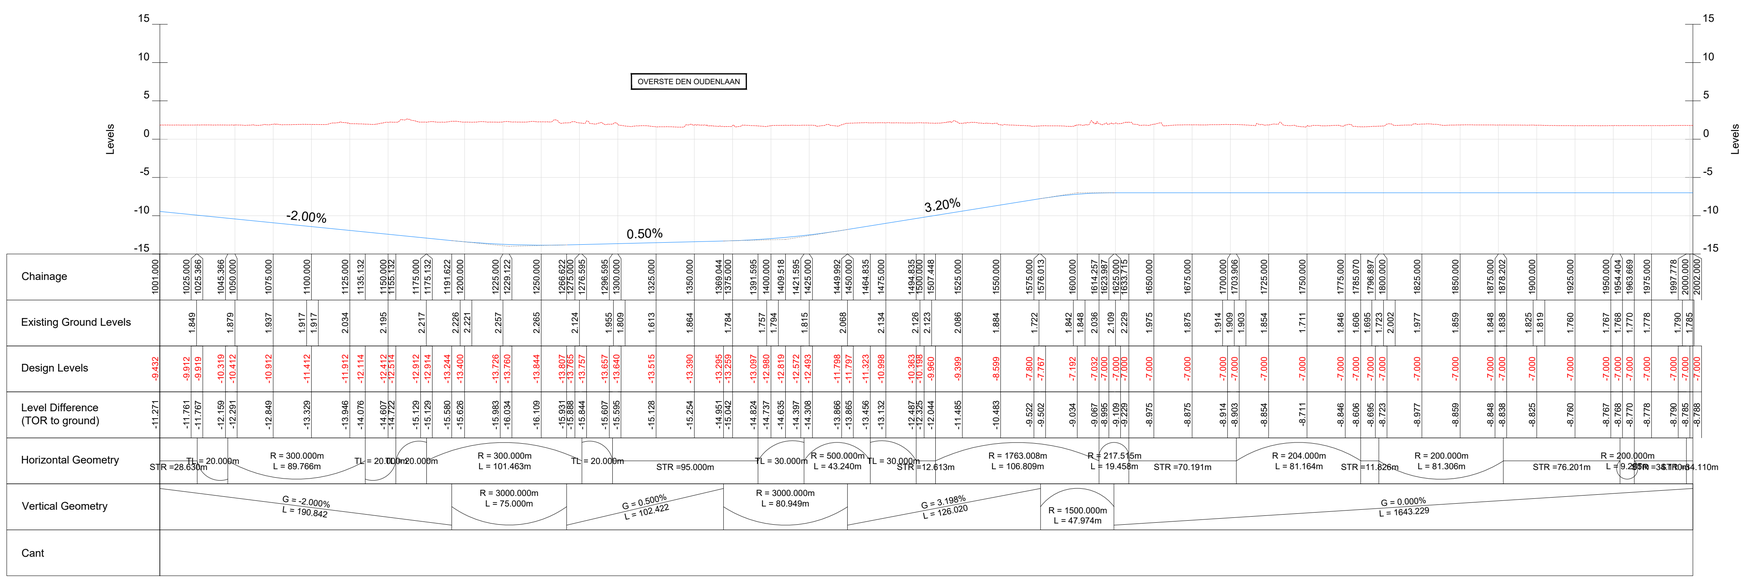

Opmerkingen

1. Dit document is opgeleverd voor de organisatie die hier opdracht voor heeft gegeven en voor enkel de specifieke doeleinden die verband houden met dit project. Geen andere partij kan aanspraak maken op dit document en deze kan niet voor andere doeleinden worden gebruikt. Dit document bevat vertrouwelijke informatie en intellectueel eigendomsrecht, en mag niet aan andere partijen worden getoond zonder toestemming van Mott MacDonald en van de opdrachtgever.

Legenda

Bovenaanzicht:

- Basisregistratie Topografie
- Hartlijn spoor en geometriepunten
- Wand gebouwde (C&C) tunnel
- Perron

Langsdoorsnede:

- Hoogte maaiveld
- Diepte Bovenkant Spoor

Referenties

Rev	Datum	Drawn	Description	Ch'k'd	App'd
P02	15/09/2025	RP	DEFINITIEF	RM	WS
P01	27/08/2025	RP	CONCEPT	RM	-

Status Stamp

MOTT MACDONALD

Mott MacDonald
Lange Viestraat 2B
3511 BK Utrecht

Client


Title

MIRT-verkenning OV en Wonen
Toets Voorlopig VKA


Merwedelijn - Alternatief 3
Blad 2 van 6

Designed	VARIOUS	-	Checked	R. MEESTER	RM
Drawn	R. PAPP	RP	Approved	W. SNEL	WS

Project 207100357	Schaal op A1 1:2000, 1:2000H/400V	Security STD
Suitability Description Definitief		Suit. Code S2
Tekening 207100357-MMD-XX-XX-DR-RE-0002		Revisie P02

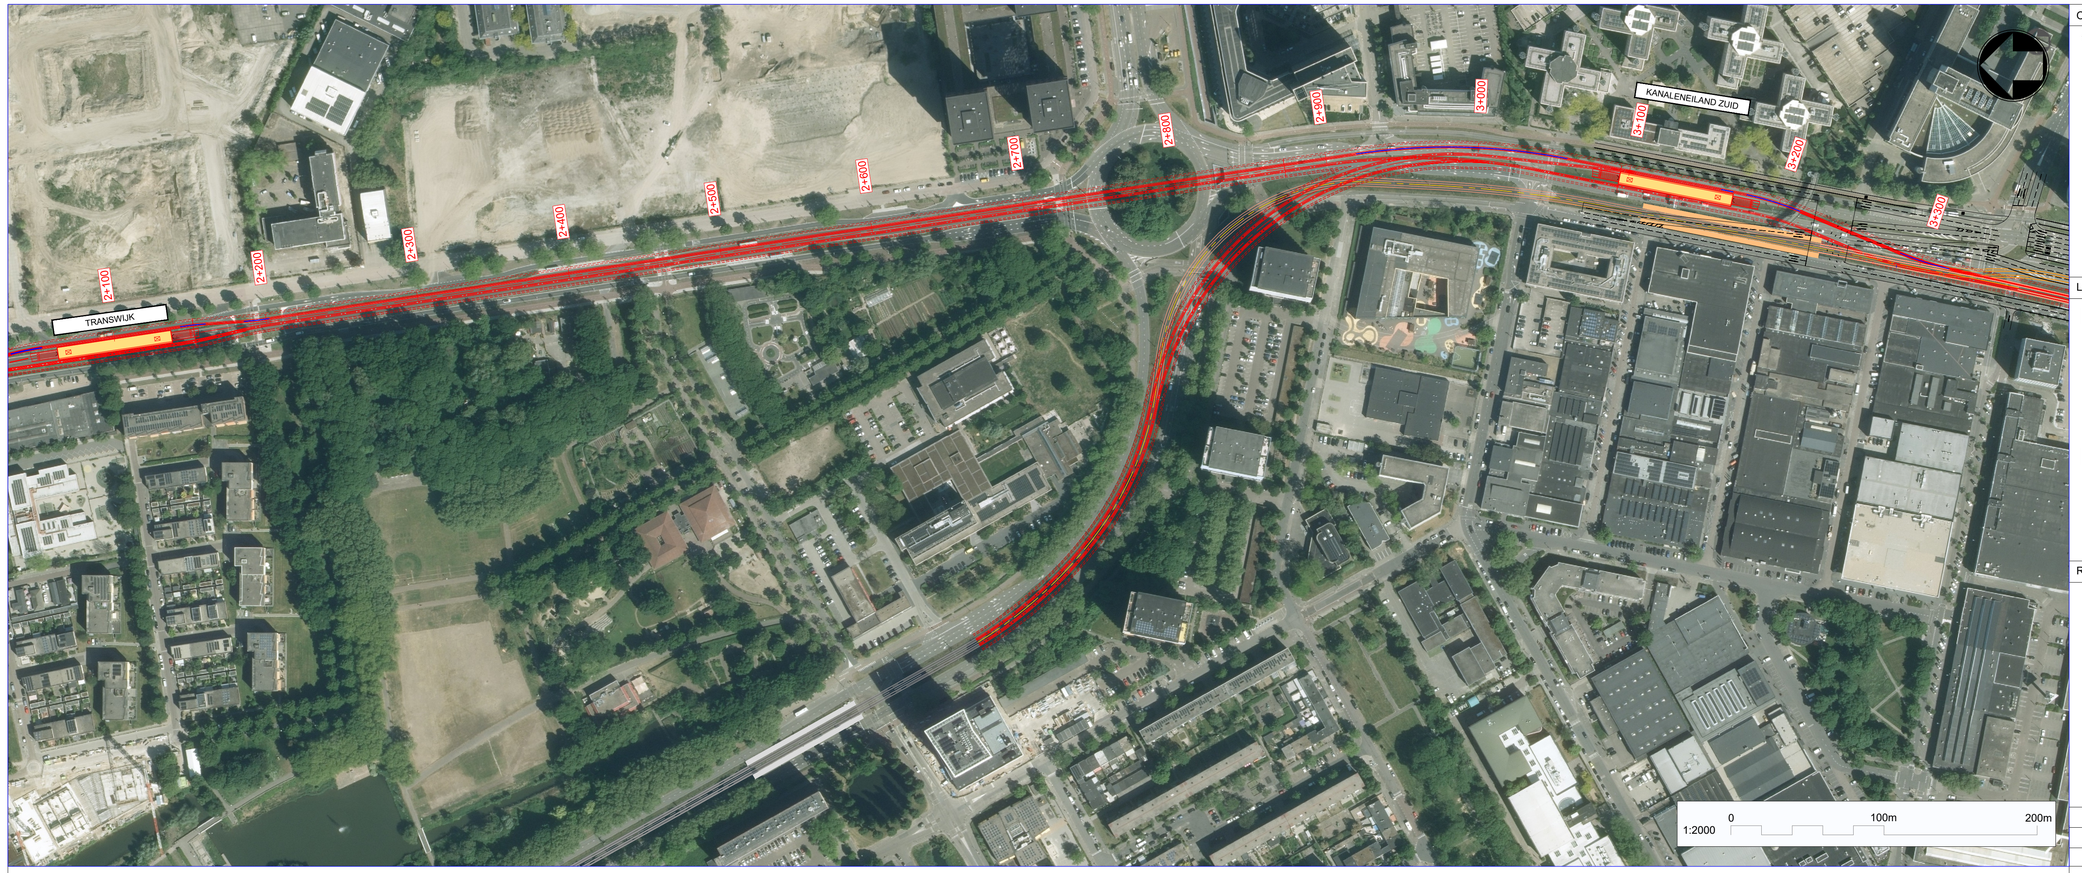

LANGSDOORSNEDE BLAD 3
SCHAAL: H 1:2000,V 1:400. DATUM: -15.000

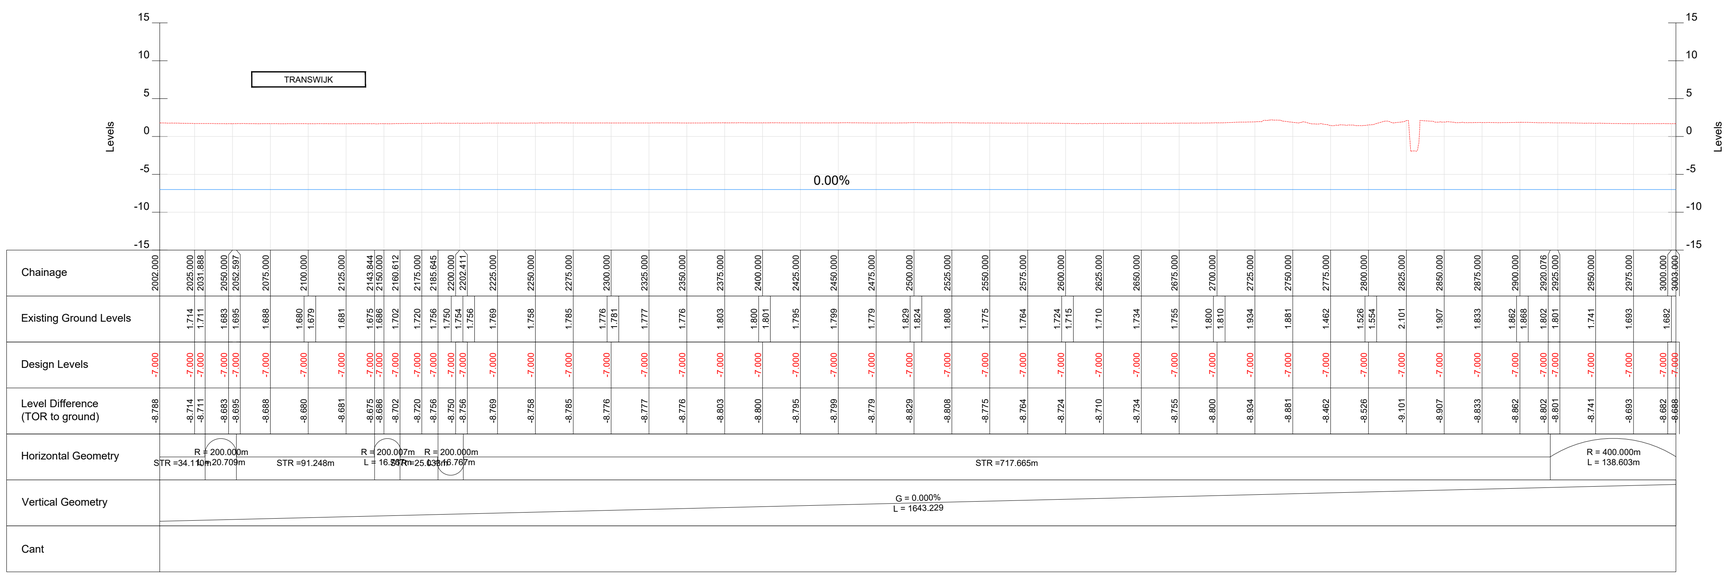

Opmerkingen

1. Dit document is opgeleverd voor de organisatie die hier opdracht voor heeft gegeven en voor enkel de specifieke doeleinden die verband houden met dit project. Geen andere partij kan aanspraak maken op dit document en deze kan niet voor andere doeleinden worden gebruikt. Dit document bevat vertrouwelijke informatie en intellectueel eigendomsrecht, en mag niet aan andere partijen worden getoond zonder toestemming van Mott MacDonald en van de opdrachtgever.

Legenda

Bovenaanzicht:

- Basisregistratie Topografie
- Hartlijn spoor en geometriepunten
- Wand gebouwde (C&C) tunnel
- Perron

Langsdoorsnede:

- Hoogte maaiveld
- Diepte Bovenkant Spoor en geometriepunten (PVC, PVI)

Referenties

Rev	Datum	Drawn	Description	Ch'k'd	App'd
P02	15/09/2025	RP	DEFINITIEF	RM	WS
P01	27/08/2025	RP	CONCEPT	RM	-

Status Stamp

MOTT MACDONALD

Mott MacDonald
Lange Viestraat 2B
3511 BK Utrecht

Client

Title

MIRT-verkenning OV en Wonen
Toets Voorlopig VKA


Merwedelijn - Alternatief 3
Blad 3 van 6

Designed	VARIOUS	-	Checked	R. MEESTER	RM
Drawn	R. PAPP	RP	Approved	W. SNEL	WS


Project	Schaal op A1	Security
207100357	1:2000, 1:2000H/400V	STD

Suitability Description	Suit. Code
Definitief	S2

Tekening	Revisie
207100357-MMD-XX-XX-DR-RE-0002	P02

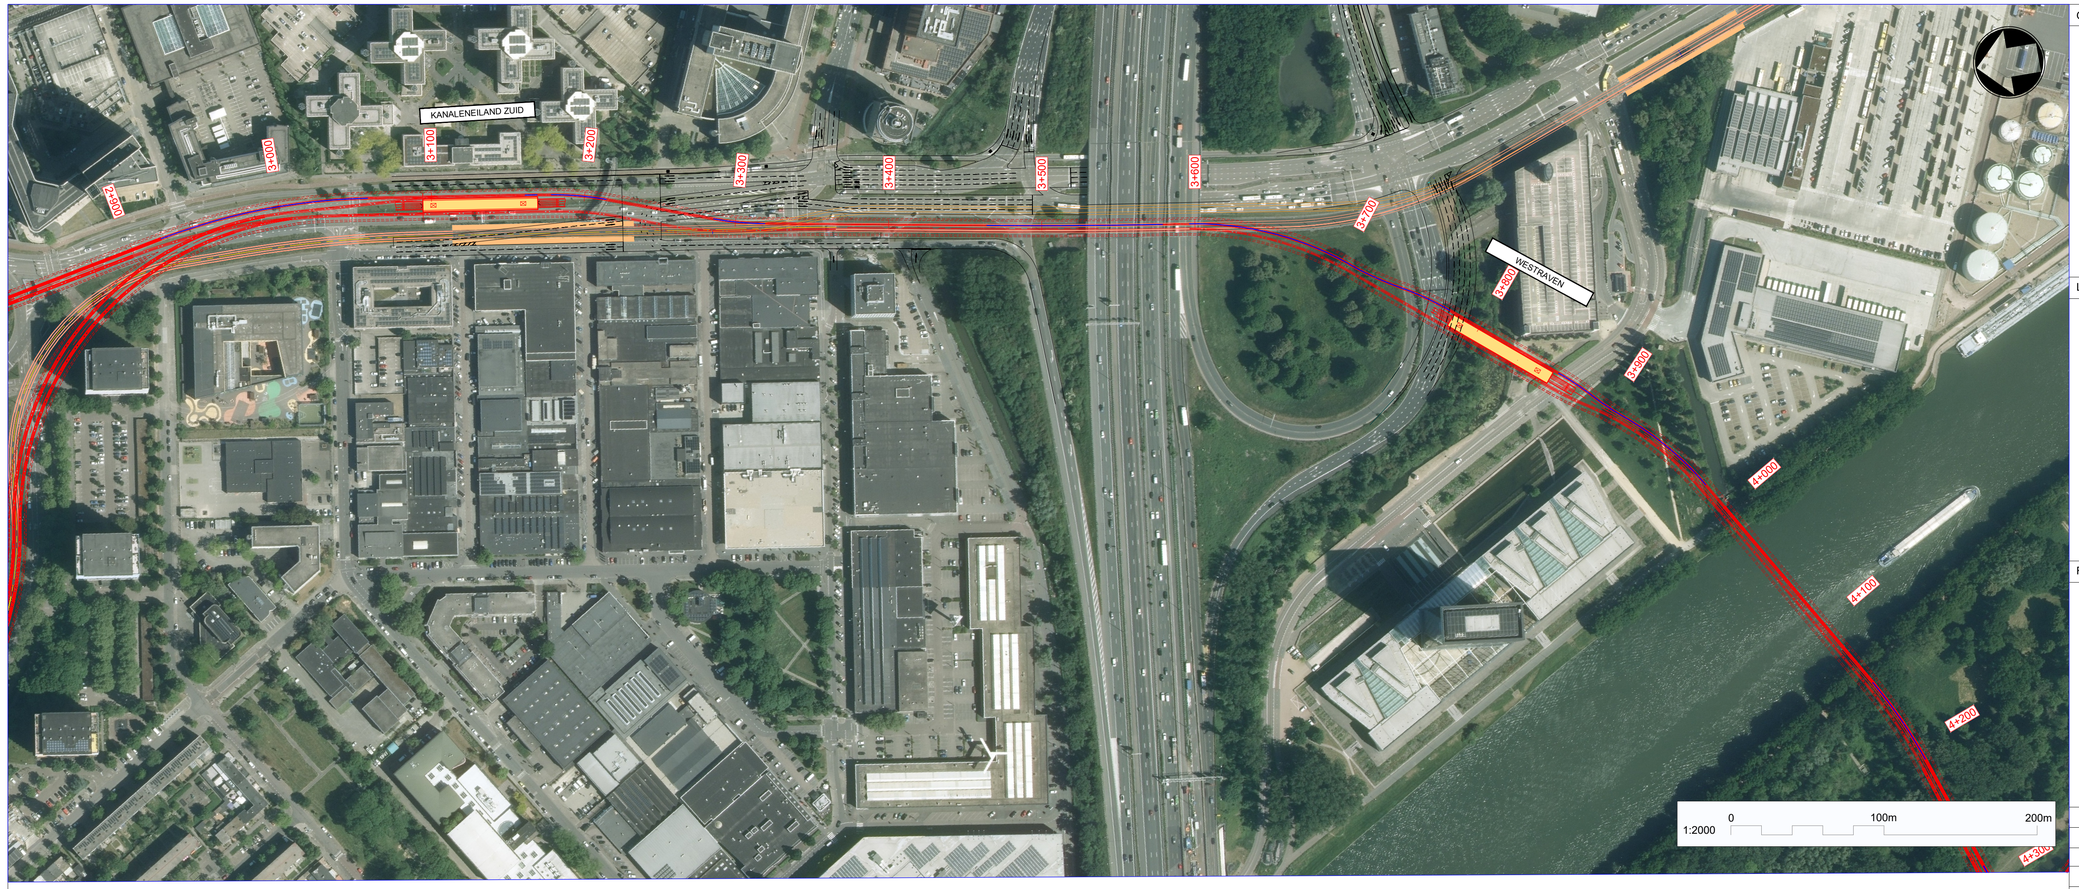

LANGSDOORSNEDE BLAD 4
SCHAAL: H 1:2000,V 1:400. DATUM: -15.000

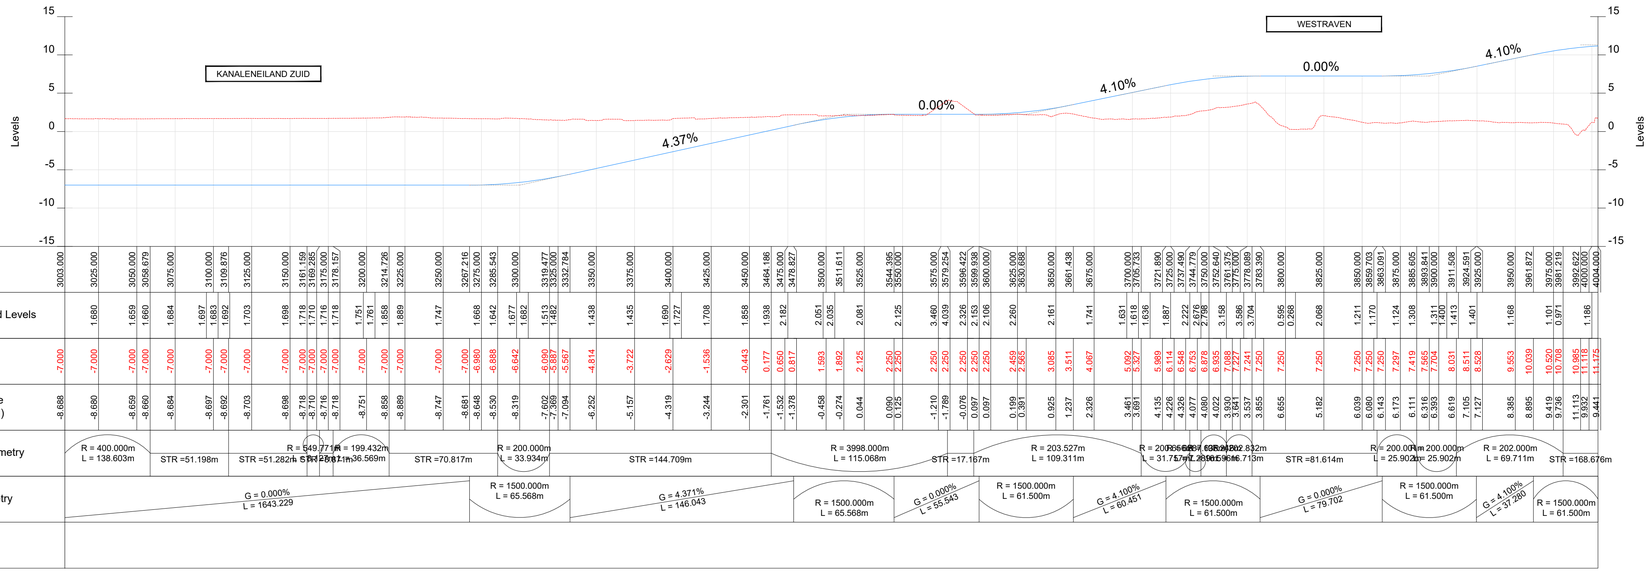

Opmerkingen

1. Dit document is opgeleverd voor de organisatie die hier opdracht voor heeft gegeven en voor enkel de specifieke doeleinden die verband houden met dit project. Geen andere partij kan aanspraak maken op dit document en deze kan niet voor andere doeleinden worden gebruikt. Dit document bevat vertrouwelijke informatie en intellectueel eigendomsrecht, en mag niet aan andere partijen worden getoond zonder toestemming van Mott MacDonald en van de opdrachtgever.

Legenda

Bovenaanzicht:

- Basisregistratie Topografie
- Hartlijn spoor en geometriepunten
- Wand gebouwde (C&C) tunnel
- Perron

Langsdoorsnede:

- Hoogte maaiveld
- Diepte Bovenkant Spoor

Referenties

Rev	Datum	Drawn	Description	Ch'k'd	App'd
P02	17/09/2025	RP	DEFINITIEF	RM	WS
P01	27/08/2025	RP	CONCEPT	RM	-

Status Stamp

MOTT MACDONALD

Mott MacDonald
Lange Viestraat 2B
3511 BK Utrecht

Client


Title

MIRT-verkenning OV en Wonen
Toets Voorlopig VKA


Merwedelijn - Alternatief 3
Blad 4 van 6

Designed	VARIOUS	-	Checked	R. MEESTER	RM
Drawn	R. PAPP	RP	Approved	W. SNEL	WS

Project	Schaal op A1	Security
207100357	1:2000, 1:2000H/400V	STD
Suitability Description		Suit. Code
Definitief		S2
Tekening		Revisie
207100357-MMD-XX-XX-DR-RE-0002		P02

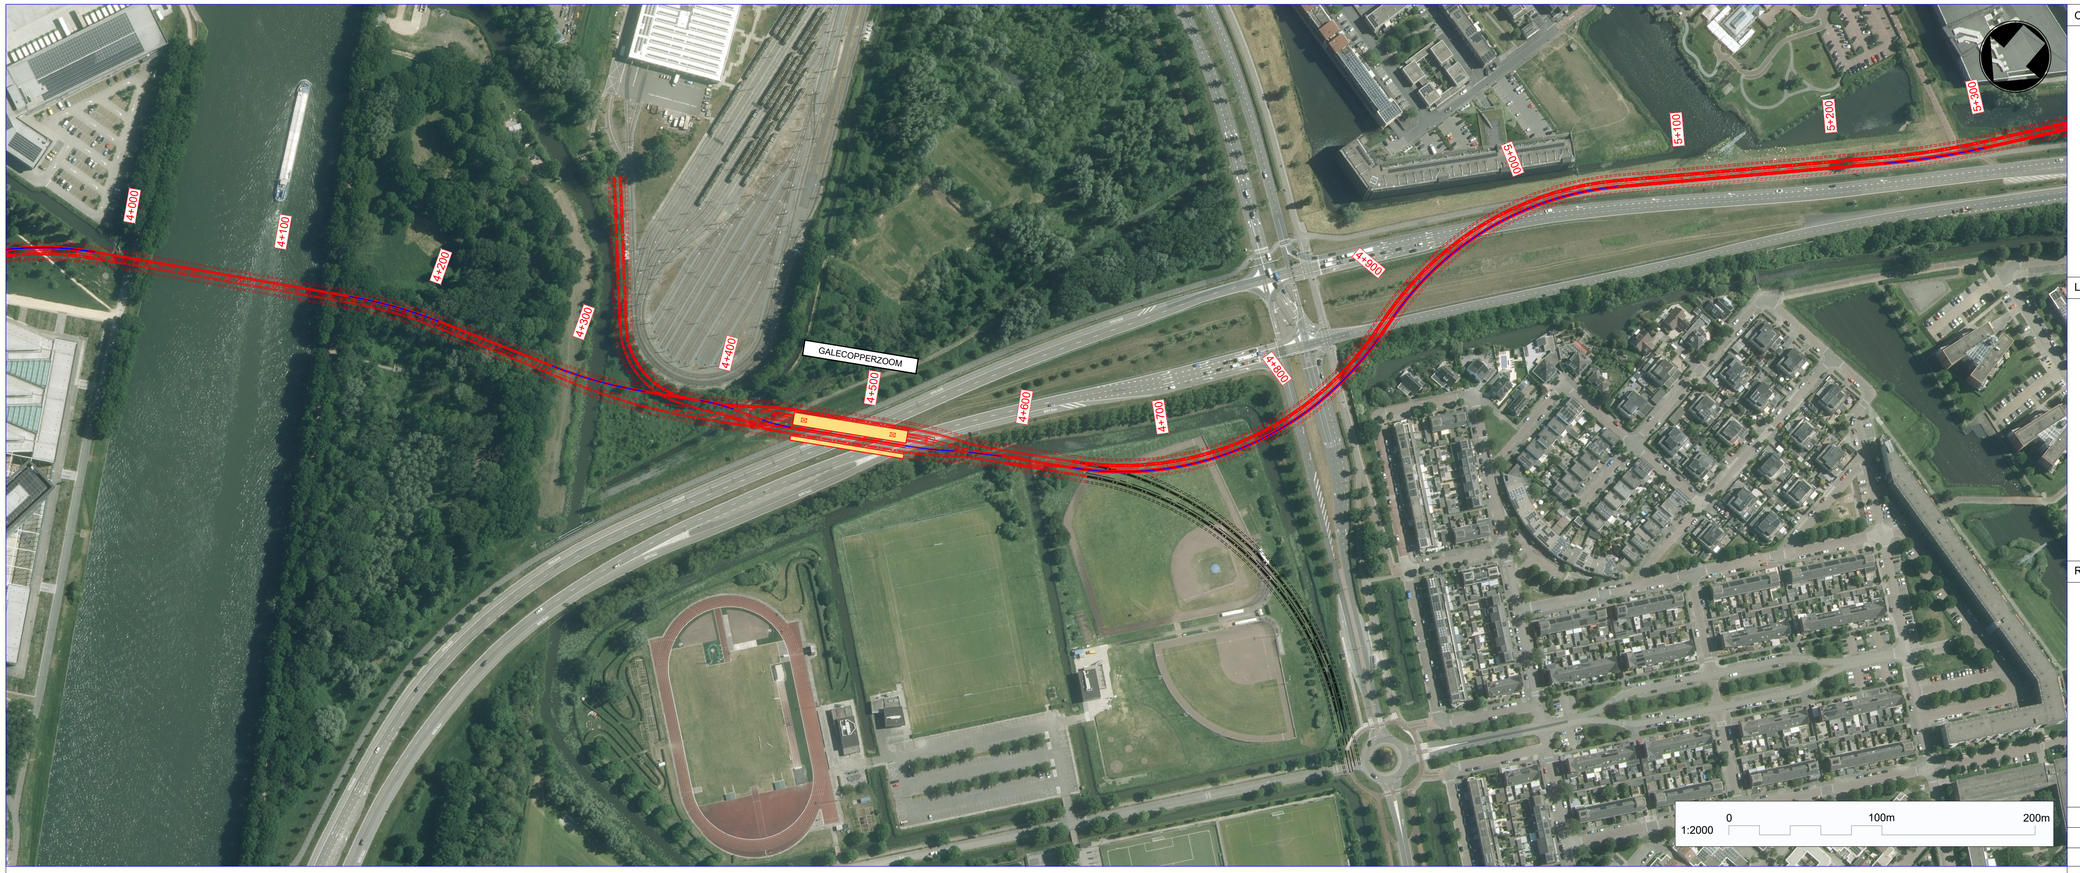

LANGSDOORSNEDE BLAD 5
SCHAAL: H 1:2000,V 1:400. DATUM: -15.000

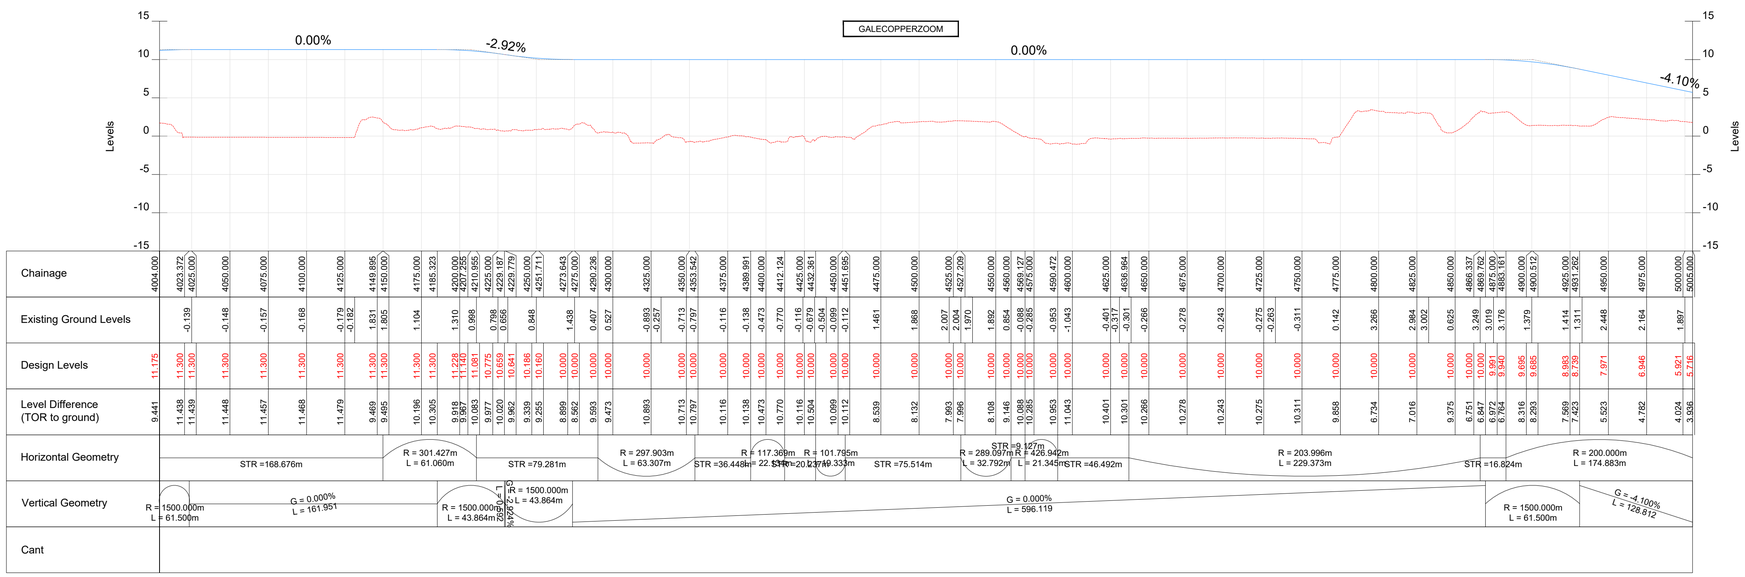

Opmerkingen

1. Dit document is opgeleverd voor de organisatie die hier opdracht voor heeft gegeven en voor enkel de specifieke doeleinden die verband houden met dit project. Geen andere partij kan aanspraak maken op dit document en deze kan niet voor andere doeleinden worden gebruikt. Dit document bevat vertrouwelijke informatie en intellectueel eigendomsrecht, en mag niet aan andere partijen worden getoond zonder toestemming van Mott MacDonald en van de opdrachtgever.

Legenda

Bovenaanzicht:

- Basisregistratie Topografie
- Hartlijn spoor en geometriepunten
- Wand gebouwde (C&C) tunnel
- Perron

Langsdoorsnede:

- Hoogte maaiveld
- Diepte Bovenkant Spoor

Referenties

Rev	Datum	Drawn	Description	Ch'k'd	App'd
P02	15/09/2025	RP	DEFINITIEF	RM	WS
P01	27/08/2025	RP	CONCEPT	RM	-

Status Stamp

MOTT MACDONALD

Mott MacDonald
Lange Viestraat 2B
3511 BK Utrecht

Client

Title

MIRT-verkenning OV en Wonen
Toets Voorlopig VKA


Merwedelijn - Alternatief 3
Blad 5 van 6

Designed	VARIOUS	-	Checked	R. MEESTER	RM
Drawn	R. PAPP	RP	Approved	W. SNEL	WS


Project	Schaal op A1	Security
207100357	1:2000, 1:2000H/400V	STD

Suitability Description	Suit. Code
Definitief	S2

Tekening	Revisie
207100357-MMD-XX-XX-DR-RE-0002	P02

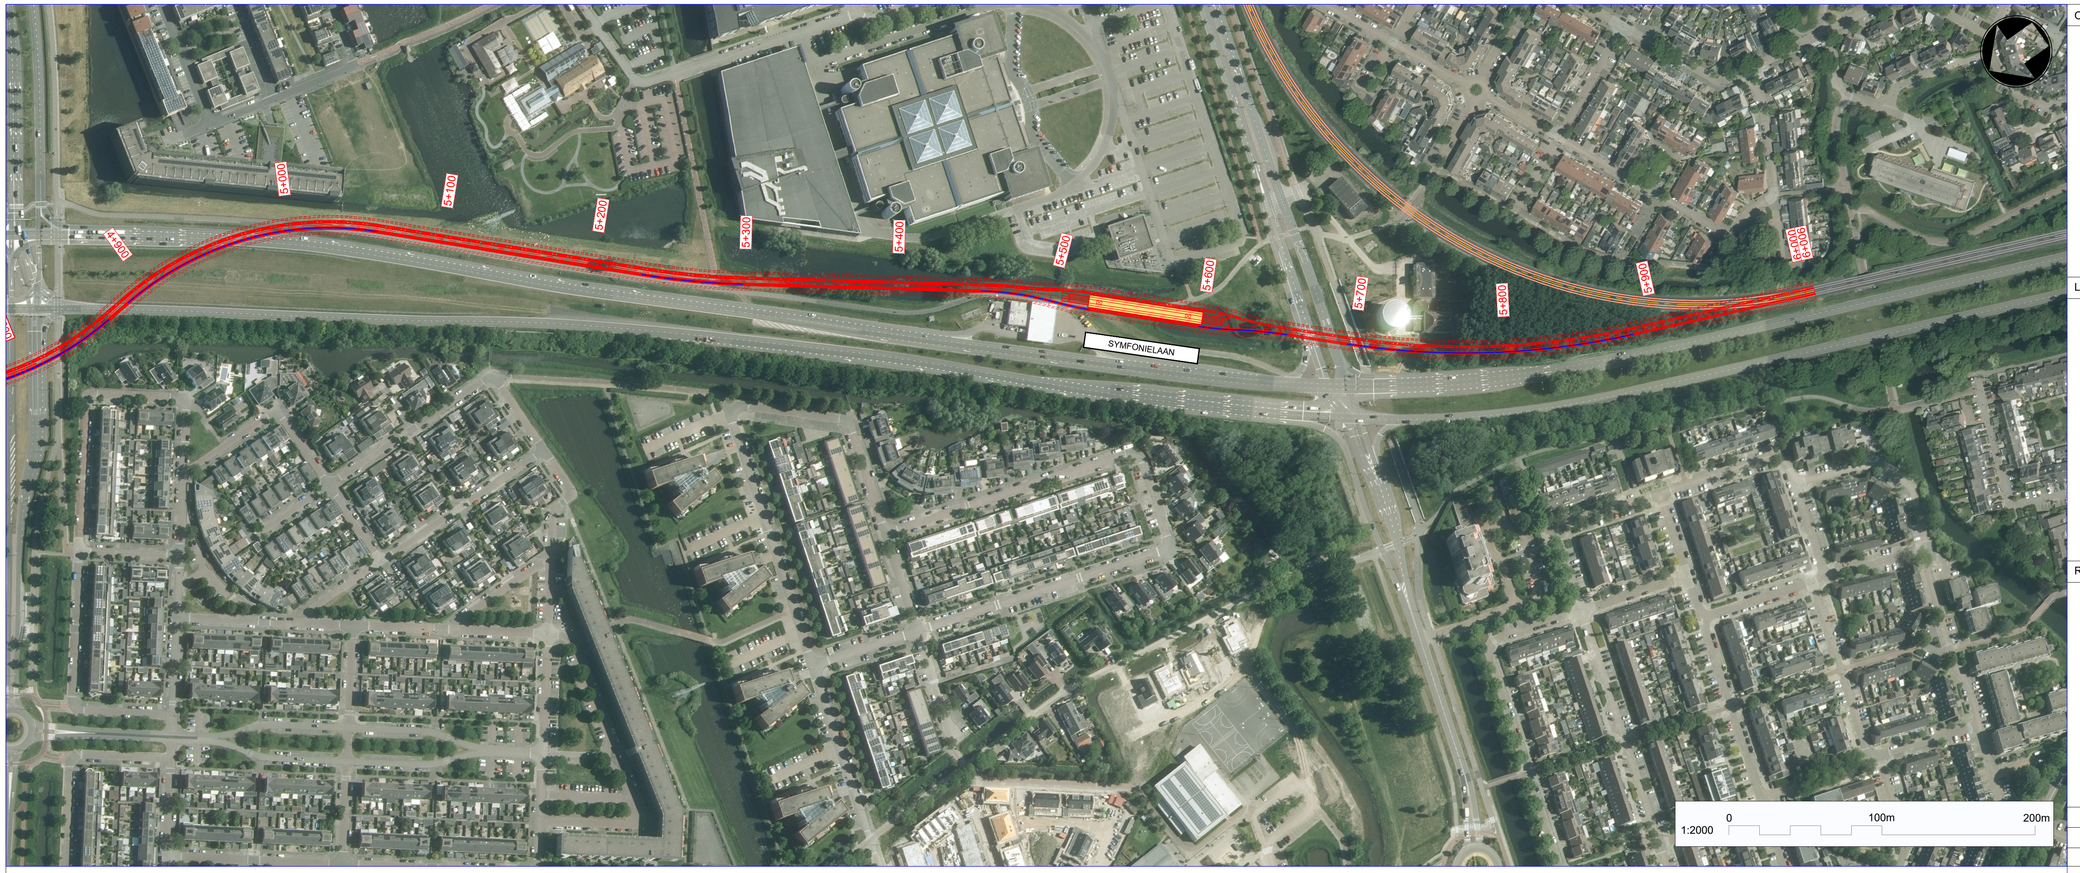

LANGSDOORSNEDE BLAD 6
SCHAAL: H 1:2000,V 1:400. DATUM: -15.000

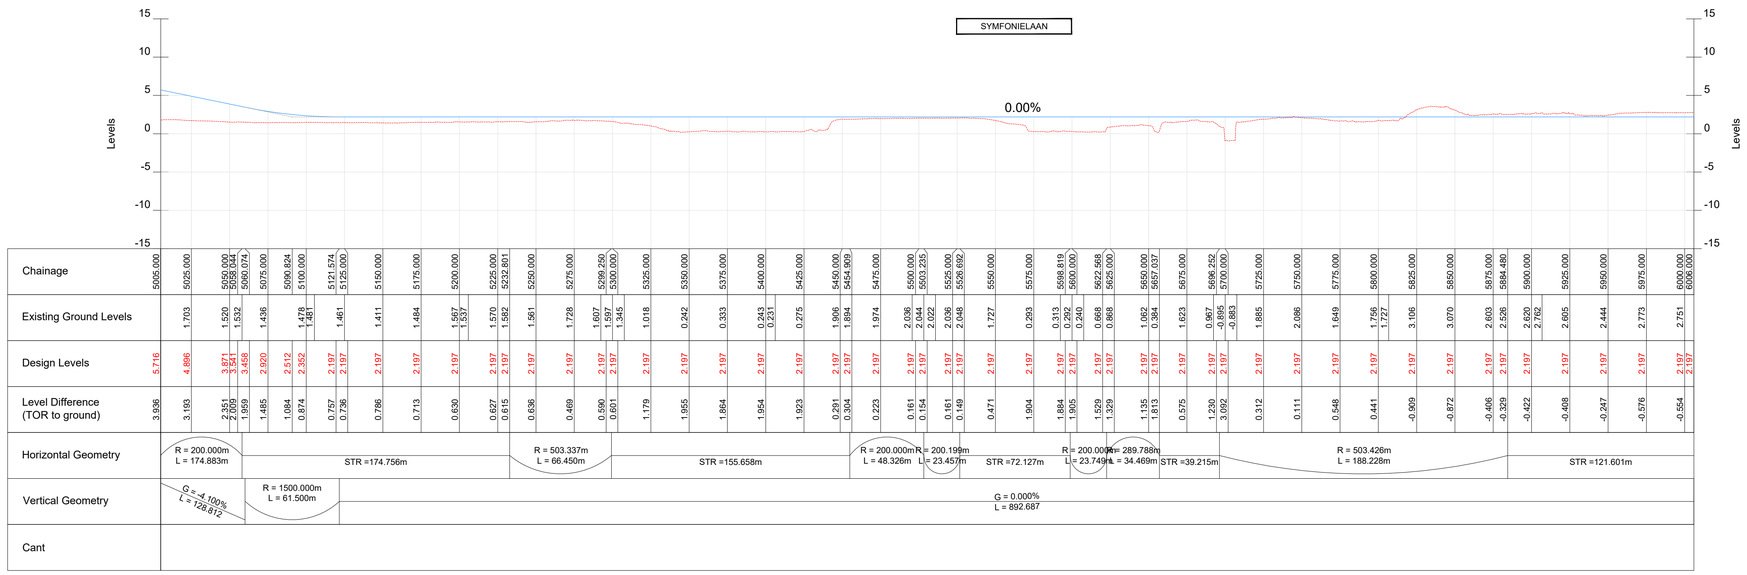

Opmerkingen

1. Dit document is opgeleverd voor de organisatie die hier opdracht voor heeft gegeven en voor enkel de specifieke doeleinden die verband houden met dit project. Geen andere partij kan aanspraak maken op dit document en deze kan niet voor andere doeleinden worden gebruikt. Dit document bevat vertrouwelijke informatie en intellectueel eigendomsrecht, en mag niet aan andere partijen worden getoond zonder toestemming van Mott MacDonald en van de opdrachtgever.

Legenda

Bovenaanzicht:

- Basisregistratie Topografie
- Hartlijn spoor en geometriepunten
- Wand gebouwde (C&C) tunnel
- Perron

Langsdoorsnede:

- Hoogte maaiveld
- Diepte Bovenkant Spoor

Referenties

Rev	Datum	Drawn	Description	Ch'k'd	App'd
P02	15/09/2025	RP	DEFINITIEF	RM	WS
P01	27/08/2025	RP	CONCEPT	RM	-

Status Stamp

MOTT MACDONALD
Mott MacDonald
Lange Viestraat 2B
3511 BK Utrecht

Client

Title

MIRT-verkenning OV en Wonen
Toets Voorlopig VKA


Merwedelijn - Alternatief 3
Blad 6 van 6

Designed	VARIOUS	-	Checked	R. MEESTER	RM
Drawn	R. PAPP	RP	Approved	W. SNEL	WS


Project	Schaal op A1	Security
207100357	1:2000, 1:2000H/400V	STD

Suitability Description	Suit. Code
Definitief	S2


Tekening	Revisie
207100357-MMD-XX-XX-DR-RE-0002	P02

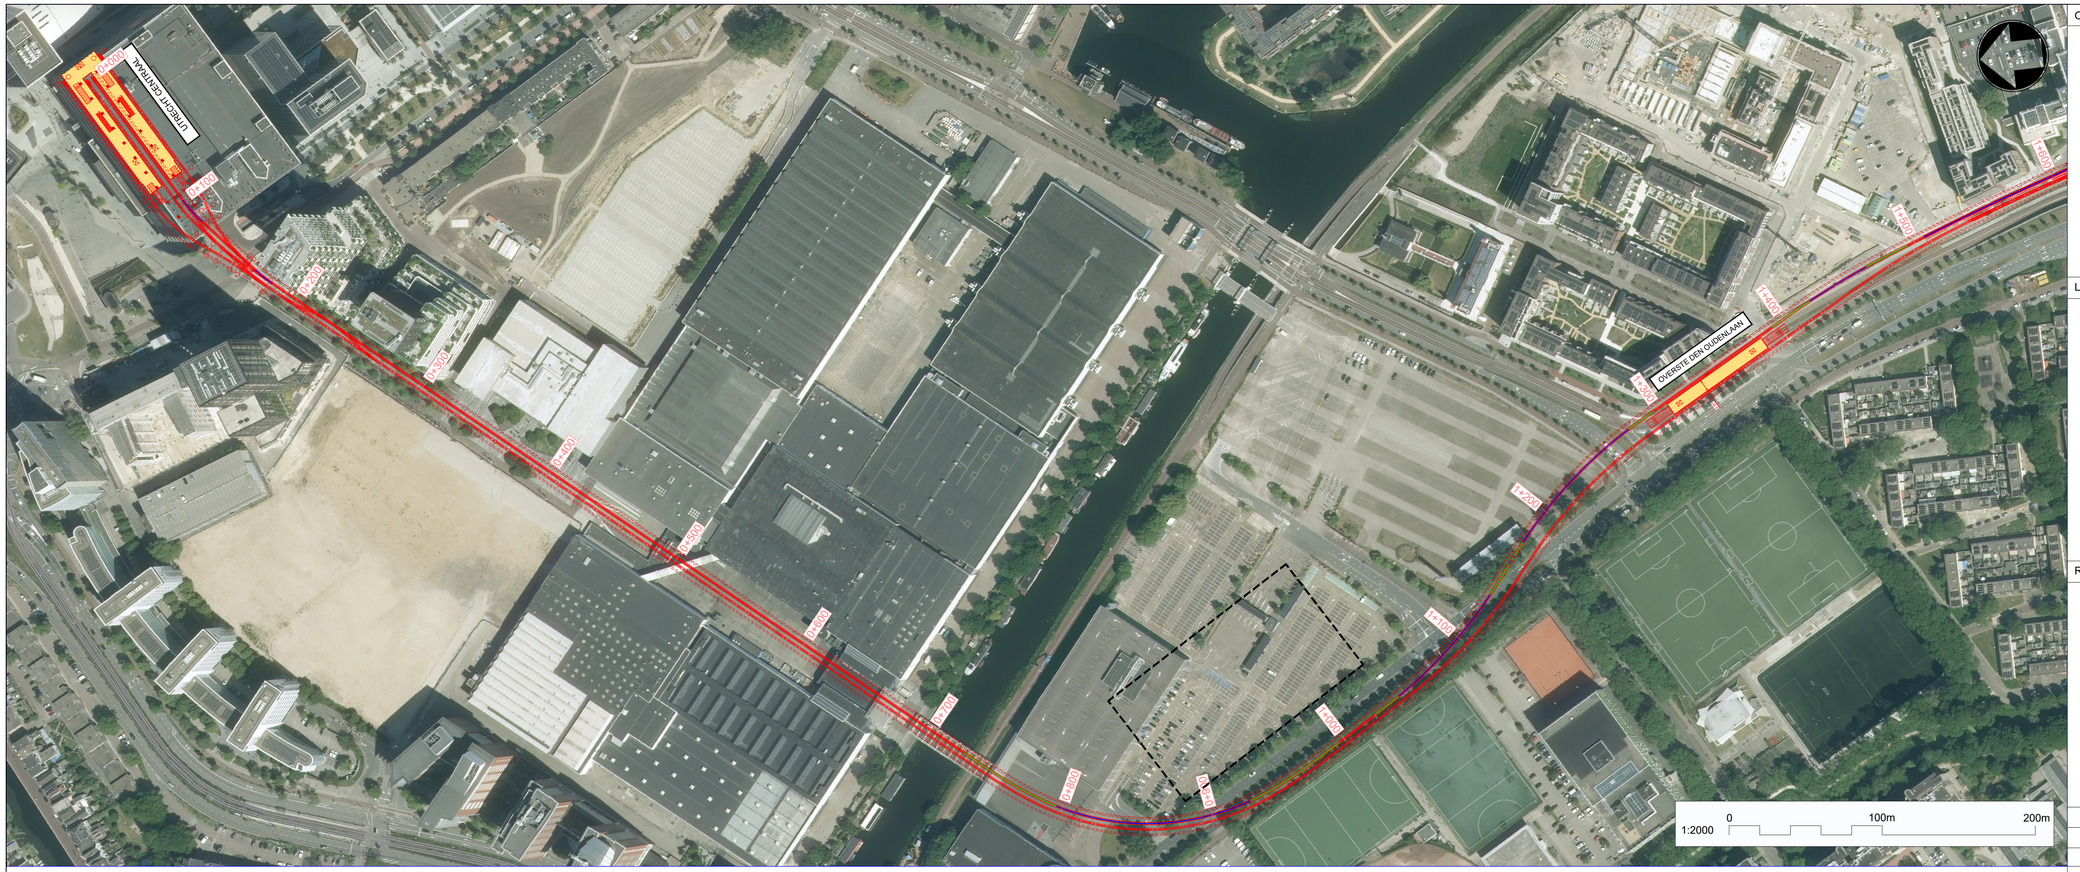


LANGSDOORSNEDE BLAD 1
SCHAAL: H 1:2000,V 1:400. DATUM: -15.000

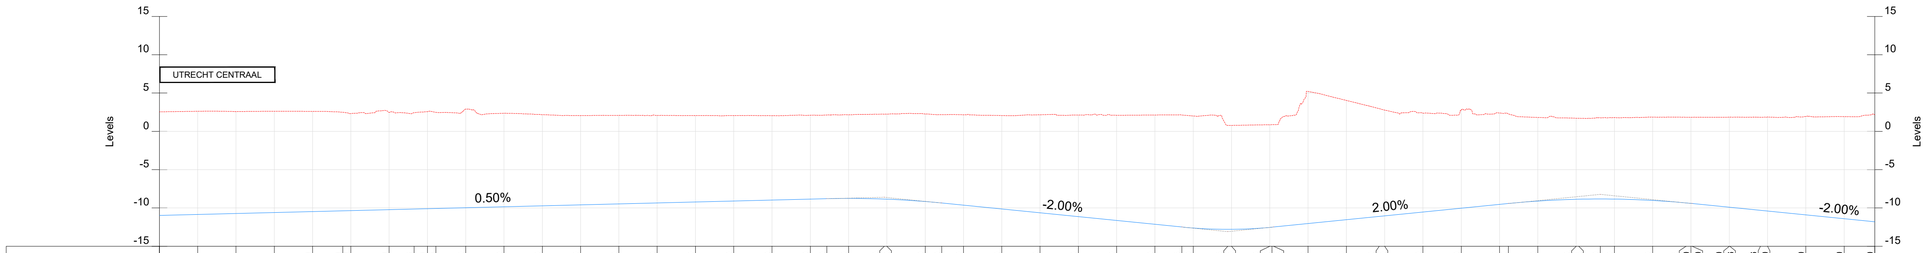

| | | |

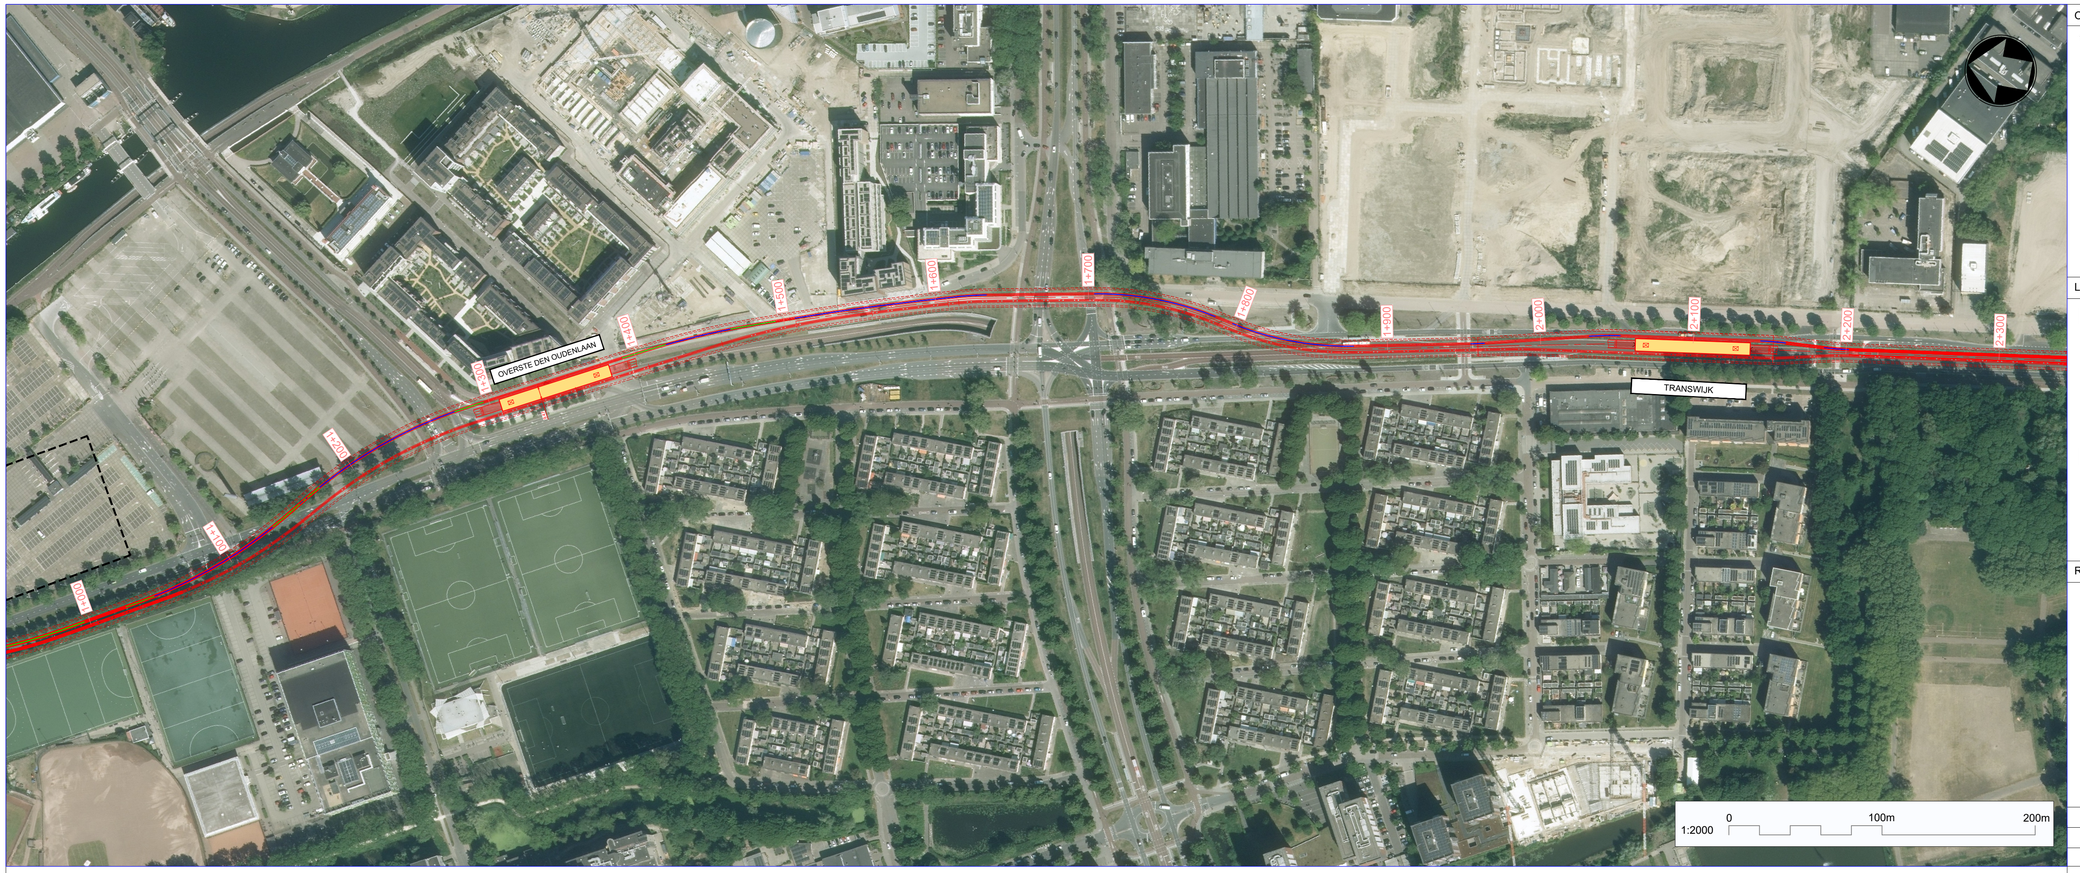

LANGSDOORSNEDE BLAD 2
SCHAAL: H 1:2000,V 1:400. DATUM: -15.000

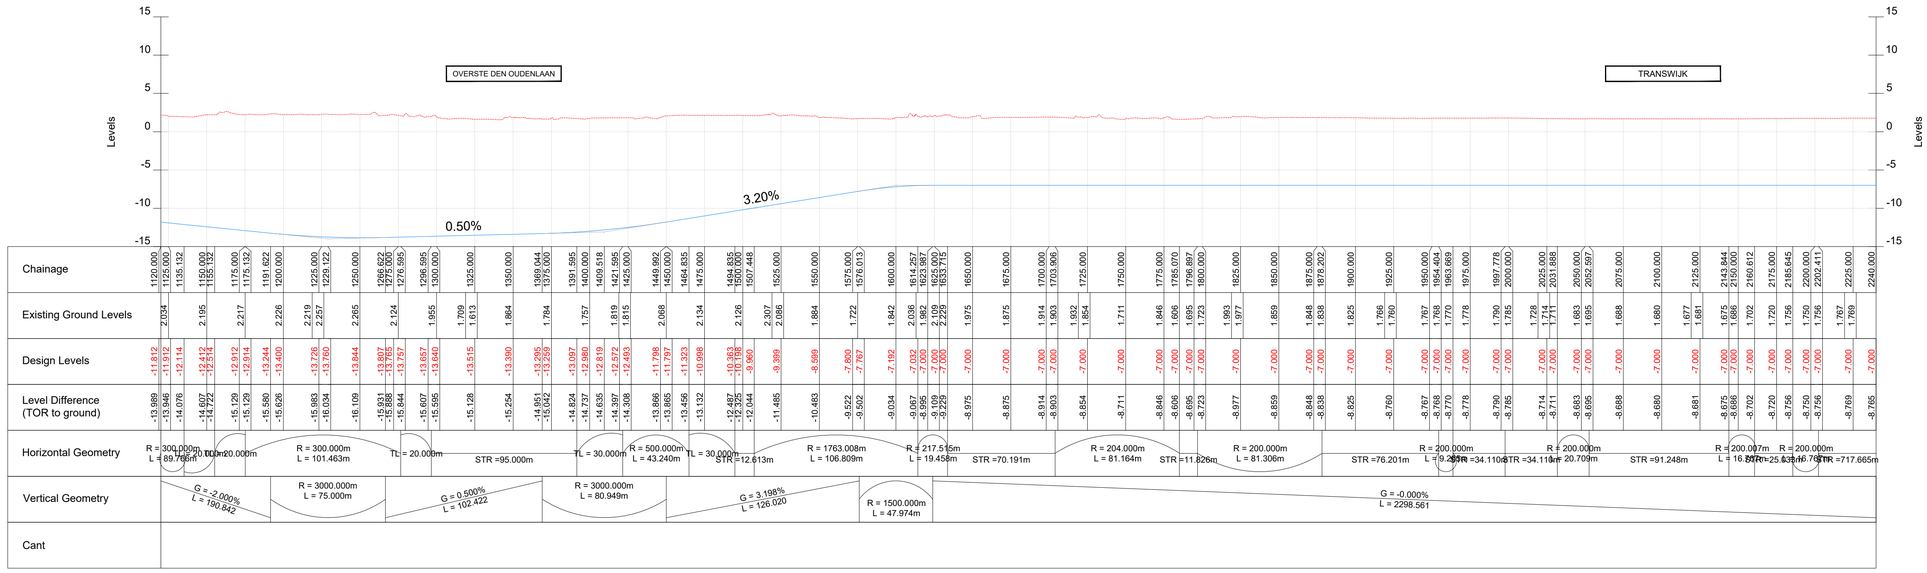

Opmerkingen

1. Dit document is opgeleverd voor de organisatie die hier opdracht voor heeft gegeven en voor enkel de specifieke doeleinden die verband houden met dit project. Geen andere partij kan aanspraak maken op dit document en deze kan niet voor andere doeleinden worden gebruikt. Dit document bevat vertrouwelijke informatie en intellectueel eigendomsrecht, en mag niet aan andere partijen worden getoond zonder toestemming van Mott MacDonald en van de opdrachtgever.

Legenda

Bovenaanzicht:

- Basisregistratie Topografie
- Hartlijn spoor en geometriepunten
- Wand gebouwde (C&C) tunnel
- Perron

Langsdoorsnede:

- Hoogte maaiveld
- Diepte Bovenkant Spoor

Referenties

Rev	Datum	Drawn	Description	Ch'k'd	App'd
P02	15/09/2025	RP	DEFINITIEF	RM	WS
P01	27/08/2025	RP	CONCEPT	RM	-

Status Stamp

MOTT MACDONALD

Mott MacDonald
Lange Viestraat 2B
3511 BK Utrecht

Client

Title

MIRT-verkenning OV en Wonen
Toets Voorlopig VKA


Merwedelijn - Alternatief 4
Blad 2 van 5

Designed	VARIOUS	-	Checked	R. MEESTER	RM
Drawn	R. PAPP	RP	Approved	W. SNEL	WS


Project	Schaal op A1	Security
207100357	1:2000, 1:2000H/400V	STD
Suitability Description		Suit. Code
Definitief		S2
Tekening		Revisie
207100357-MMD-XX-XX-DR-RE-0003		P02




LANGSDOORSNEDE BLAD 3
SCHAAL: H 1:2000,V 1:400. DATUM: -15.000

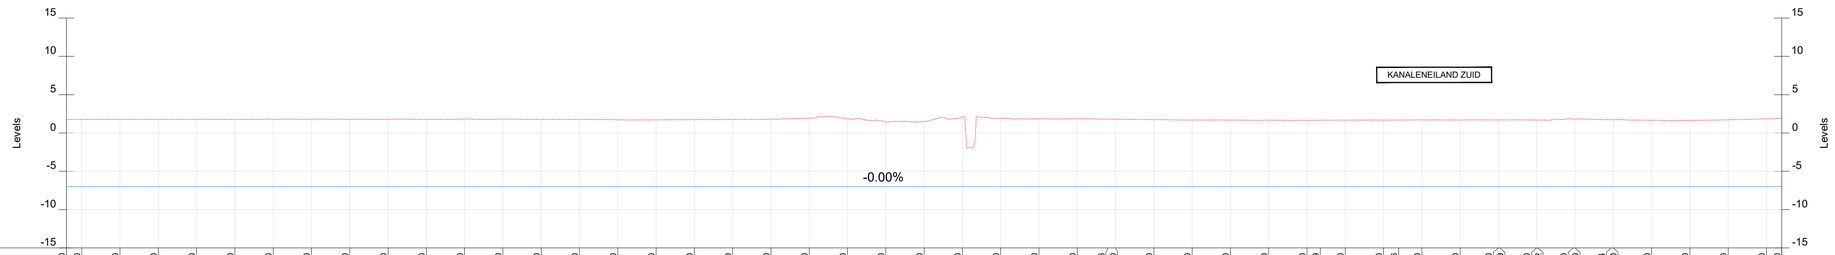

| | | |

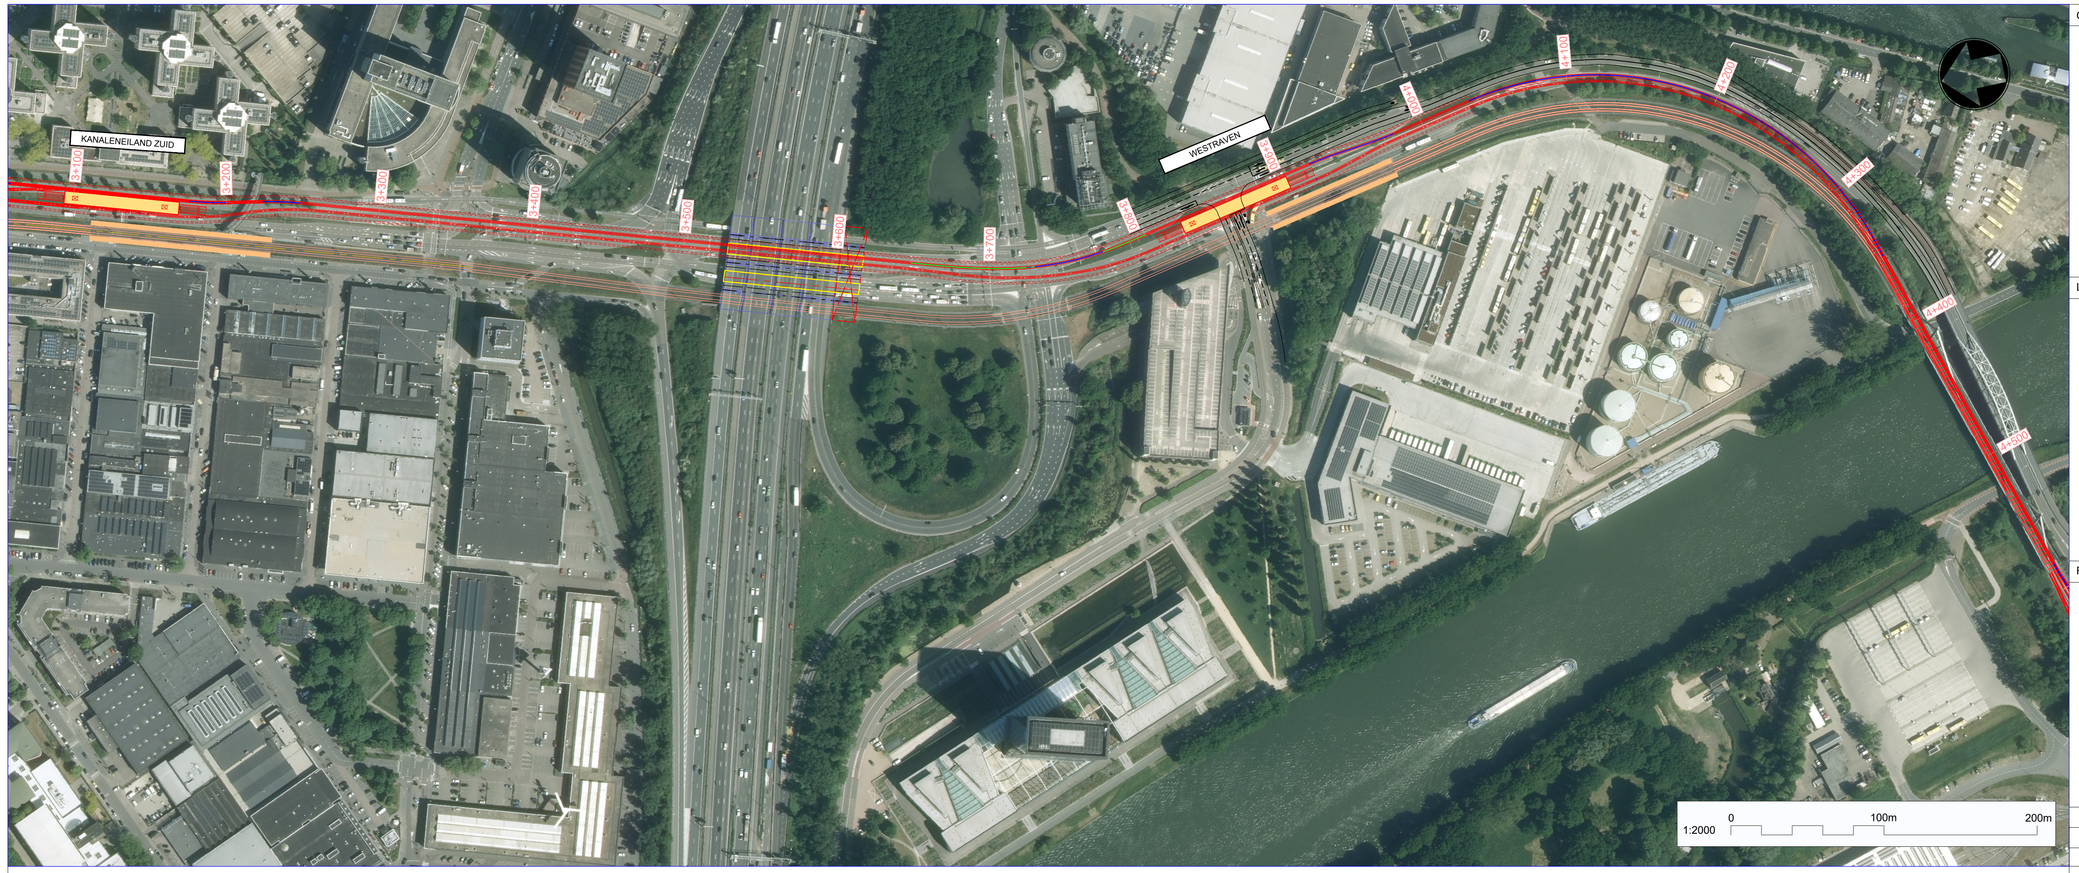

LANGSDOORSNEDE BLAD 4
SCHAAL: H 1:2000,V 1:400. DATUM: -15.000

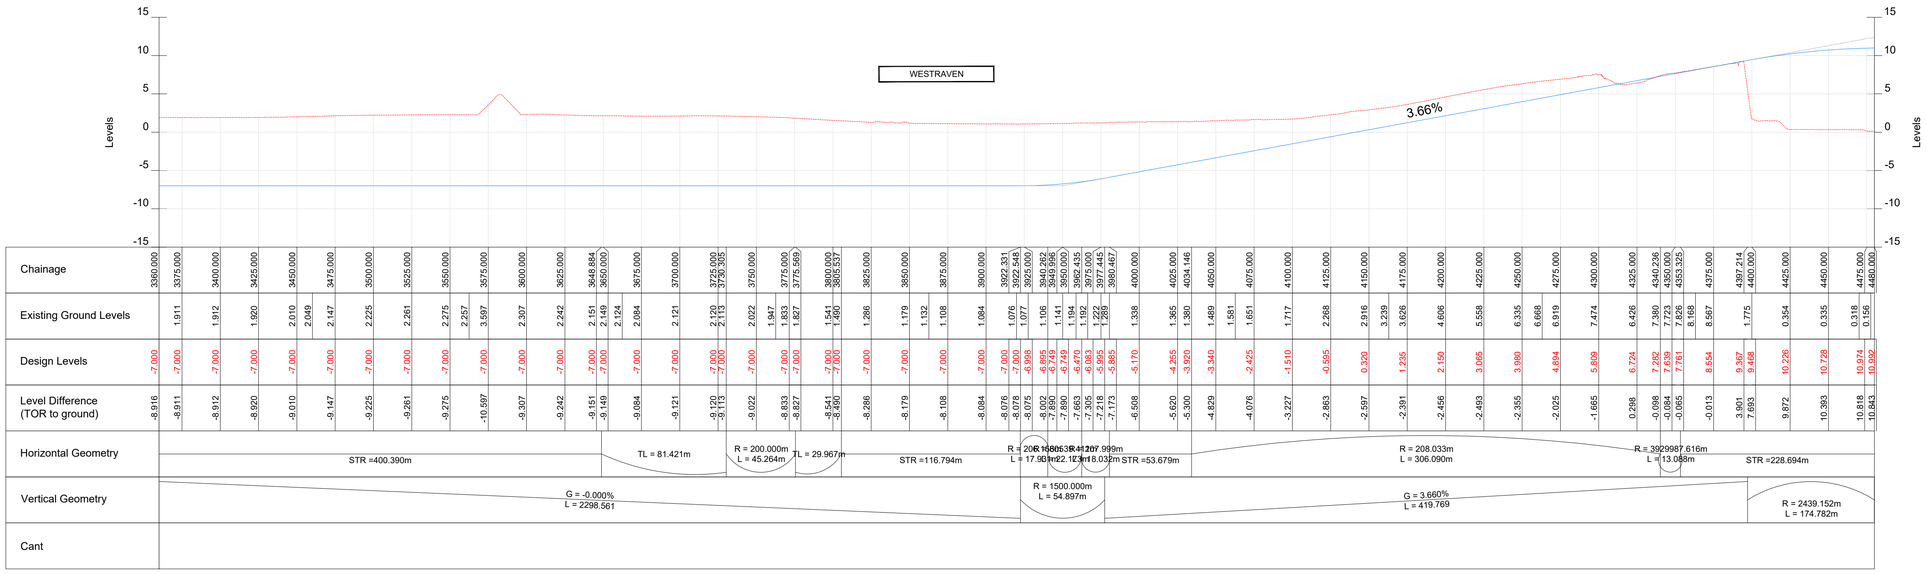

Opmerkingen

1. Dit document is opgeleverd voor de organisatie die hier opdracht voor heeft gegeven en voor enkel de specifieke doeleinden die verband houden met dit project. Geen andere partij kan aanspraak maken op dit document en deze kan niet voor andere doeleinden worden gebruikt. Dit document bevat vertrouwelijke informatie en intellectueel eigendomsrecht, en mag niet aan andere partijen worden getoond zonder toestemming van Mott MacDonald en van de opdrachtgever.

Legenda

Bovenaanzicht:

- Basisregistratie Topografie
- Hartlijn spoor en geometriepunten
- Wand gebouwde (C&C) tunnel
- Perron

Langsdoorsnede:

- Hoogte maaiveld
- Diepte Bovenkant Spoor

Referenties

Rev	Datum	Drawn	Description	Ch'k'd	App'd
P02	15/09/2025	RP	DEFINITIEF	RM	WS
P01	27/08/2025	RP	CONCEPT	RM	-

Status Stamp

MOTT MACDONALD

Mott MacDonald
Lange Viestraat 2B
3511 BK Utrecht

Client

Title

MIRT-verkenning OV en Wonen
Toets Voorlopig VKA

Merwedelijn - Alternatief 4
Blad 4 van 5

Designed	VARIOUS	-	Checked	R. MEESTER	RM
Drawn	R. PAPP	RP	Approved	W. SNEL	WS


Project	Schaal op A1	Security
207100357	1:2000, 1:2000H/400V	STD

Suitability Description	Suit. Code
Definitief	S2

Tekening	Revisie
207100357-MMD-XX-XX-DR-RE-0003	P02



LANGSDOORSNEDE BLAD 5
SCHAAL: H 1:2000,V 1:400. DATUM: -15.000

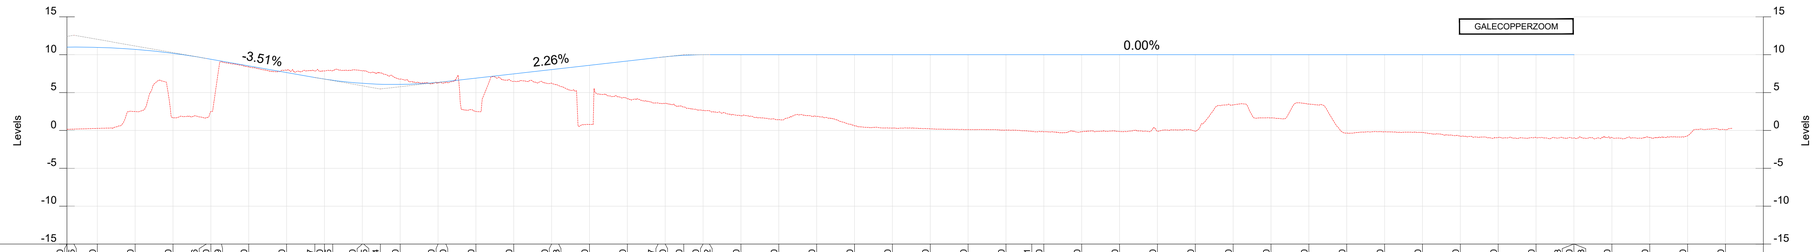

| | | |


Toevoegen busstrook
richting zuid
in huidige middenberm


Halte Galgenwaard
- Halte op nieuwe loopbrug
- Ontsluiting zuidzijde via trappen & liften
- Noordzijde enkel trappen


Aansluiten op Universiteitsweg
Herinrichten van kruispunt

- Nieuwe Tramhalte + bushalte
- Busbaan aanpassen
- Kruispunt aanpassen

Nieuwe halte

Herinrichting van Leuvenlaan
gemengd gebruik bus en fiets, gescheiden banen per richting.

Busstrook toevoegen

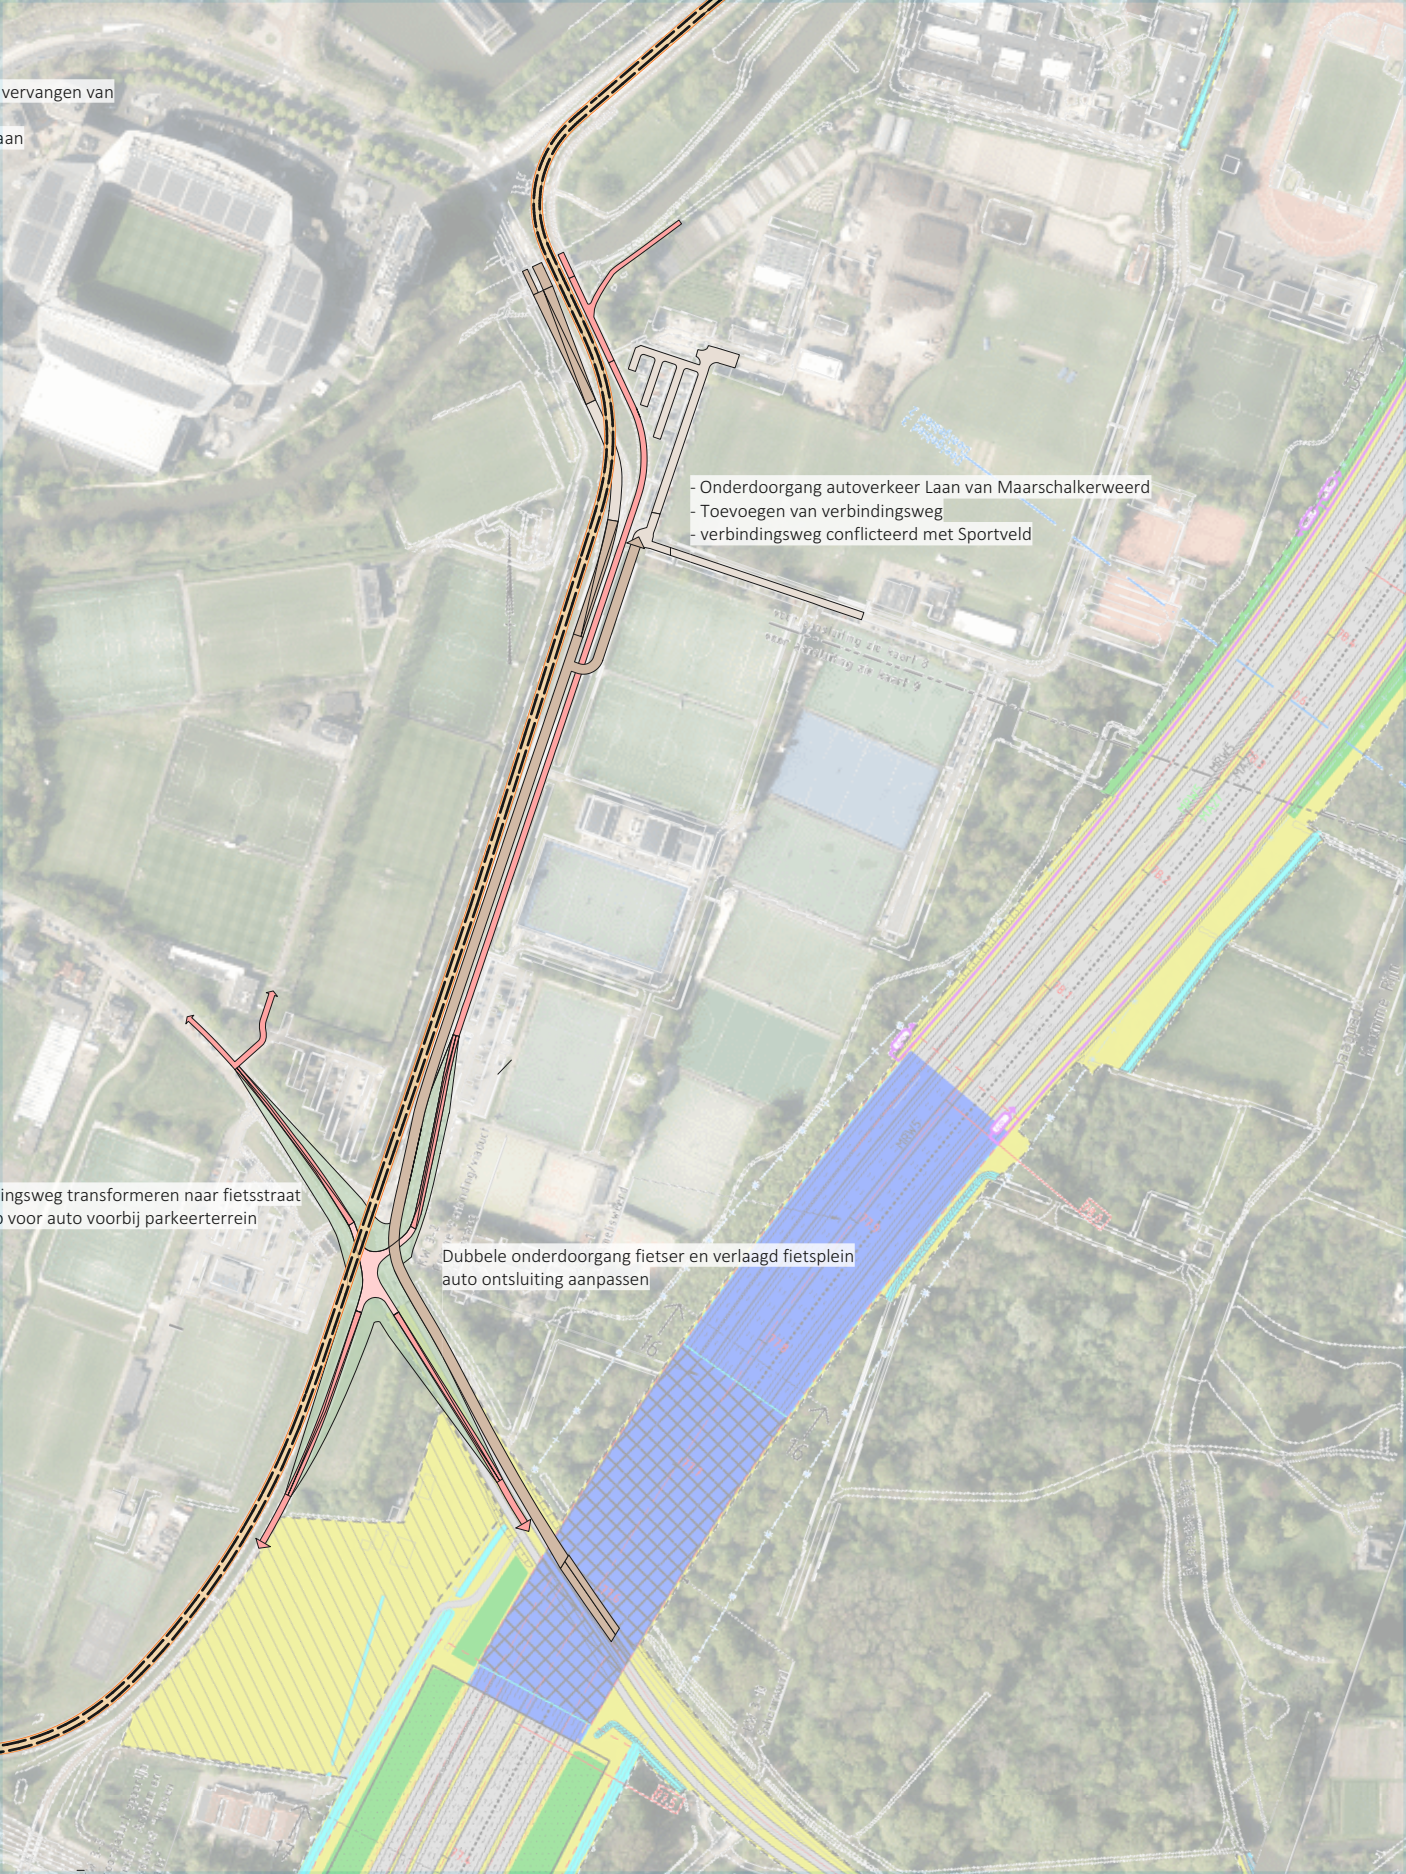
vervangen van
aan
- Onderdoorgang autoverkeer Laan van Maarschalkerweerd
- Toevoegen van verbindingsweg
- verbindingsweg conflicteerd met Sportveld
ingsweg transformeren naar fietsstraat
voor auto voorbij parkeerterrein
Dubbele onderdoorgang fietser en verlaagd fietsplein
auto ontsluiting aanpassen