


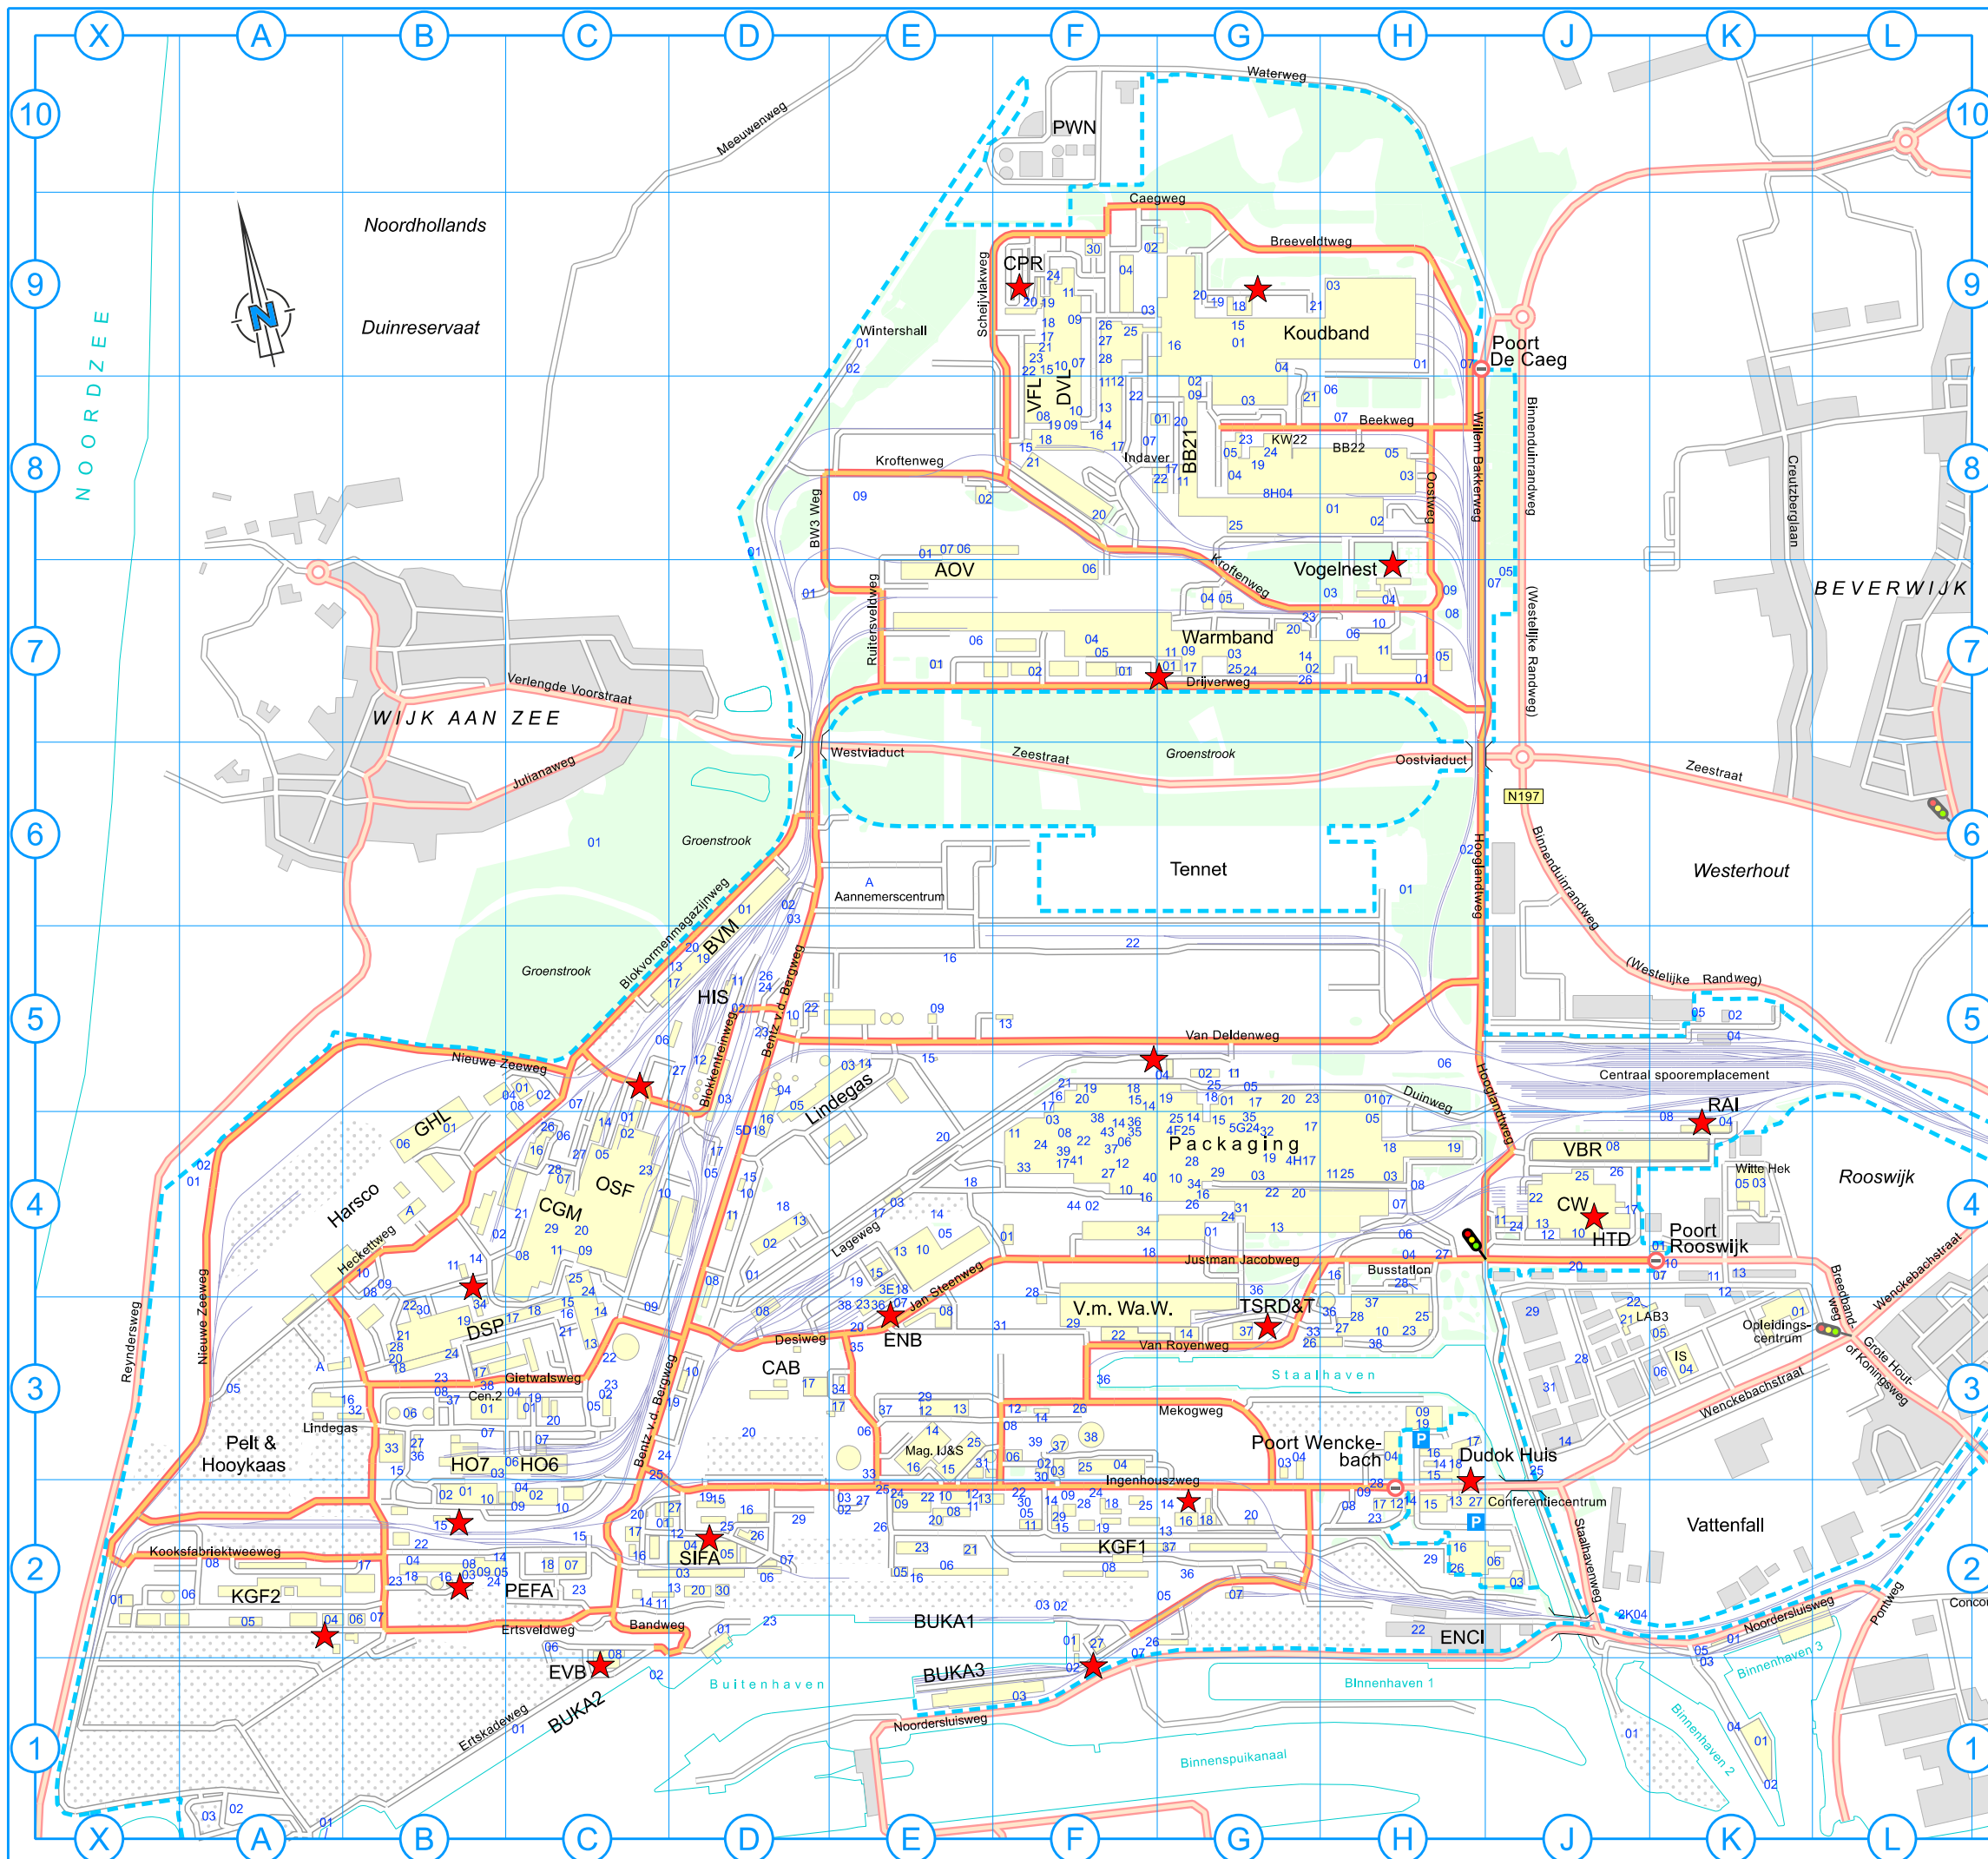

Geo-Informatie & Bedrijfskadaster

Terrein Tata Steel in IJmuiden

Bebouwing op het terrein van Tata Steel

Overige bebouwing

Opslag grondstoffen

Hoofdweg op het terrein van Tata Steel

Secundaire weg op het terrein van Tata Steel

Andere hoofdwegen

Andere secundaire wegen

Spoor

Terreingrens (inclusief ENCI)

Hoofdpoot

Hoofd- of dienstgebouw

Adrescodenummer. Deze vormt samen met het rijnummer en de kolomletter een adrescode. Bijvoorbeeld: 3H18.

De meest recente versie van deze kaart kunt u altijd terugvinden op intranet: <http://atlas.eu.tatasteel.com>

Voor vragen en verzoeken op het gebied van kaarten en geo-informatie kunt u terecht bij de afdeling Geo-Informatie & Bedrijfskadaster. • E-mail: ijm-efi-kadaster@tatasteelleurope.com • Telefoon: 0251 495215 • Adres: 2H27, kamer S-607C

Wegens de beperkte houdbaarheid van de getoonde informatie, is het niet toegestaan om kopieën van deze kaart te gebruiken in digitale applicaties in wat voor vorm dan ook. Dit geldt ook voor digitale applicaties die alleen bedoeld zijn voor gebruik binnen Tata Steel in IJmuiden.

0200500

meter

© Tata Steel, cartografie & vormgeving: Geo-Informatie & Bedrijfskadaster
Deze kaart is uitsluitend bedoeld voor intern gebruik
Q:\Afdelingen\SP\PMINF_KAD\Thema kaart\Tata Steel IJmuiden Klein.dgn
afdruk: 3-2-2025

