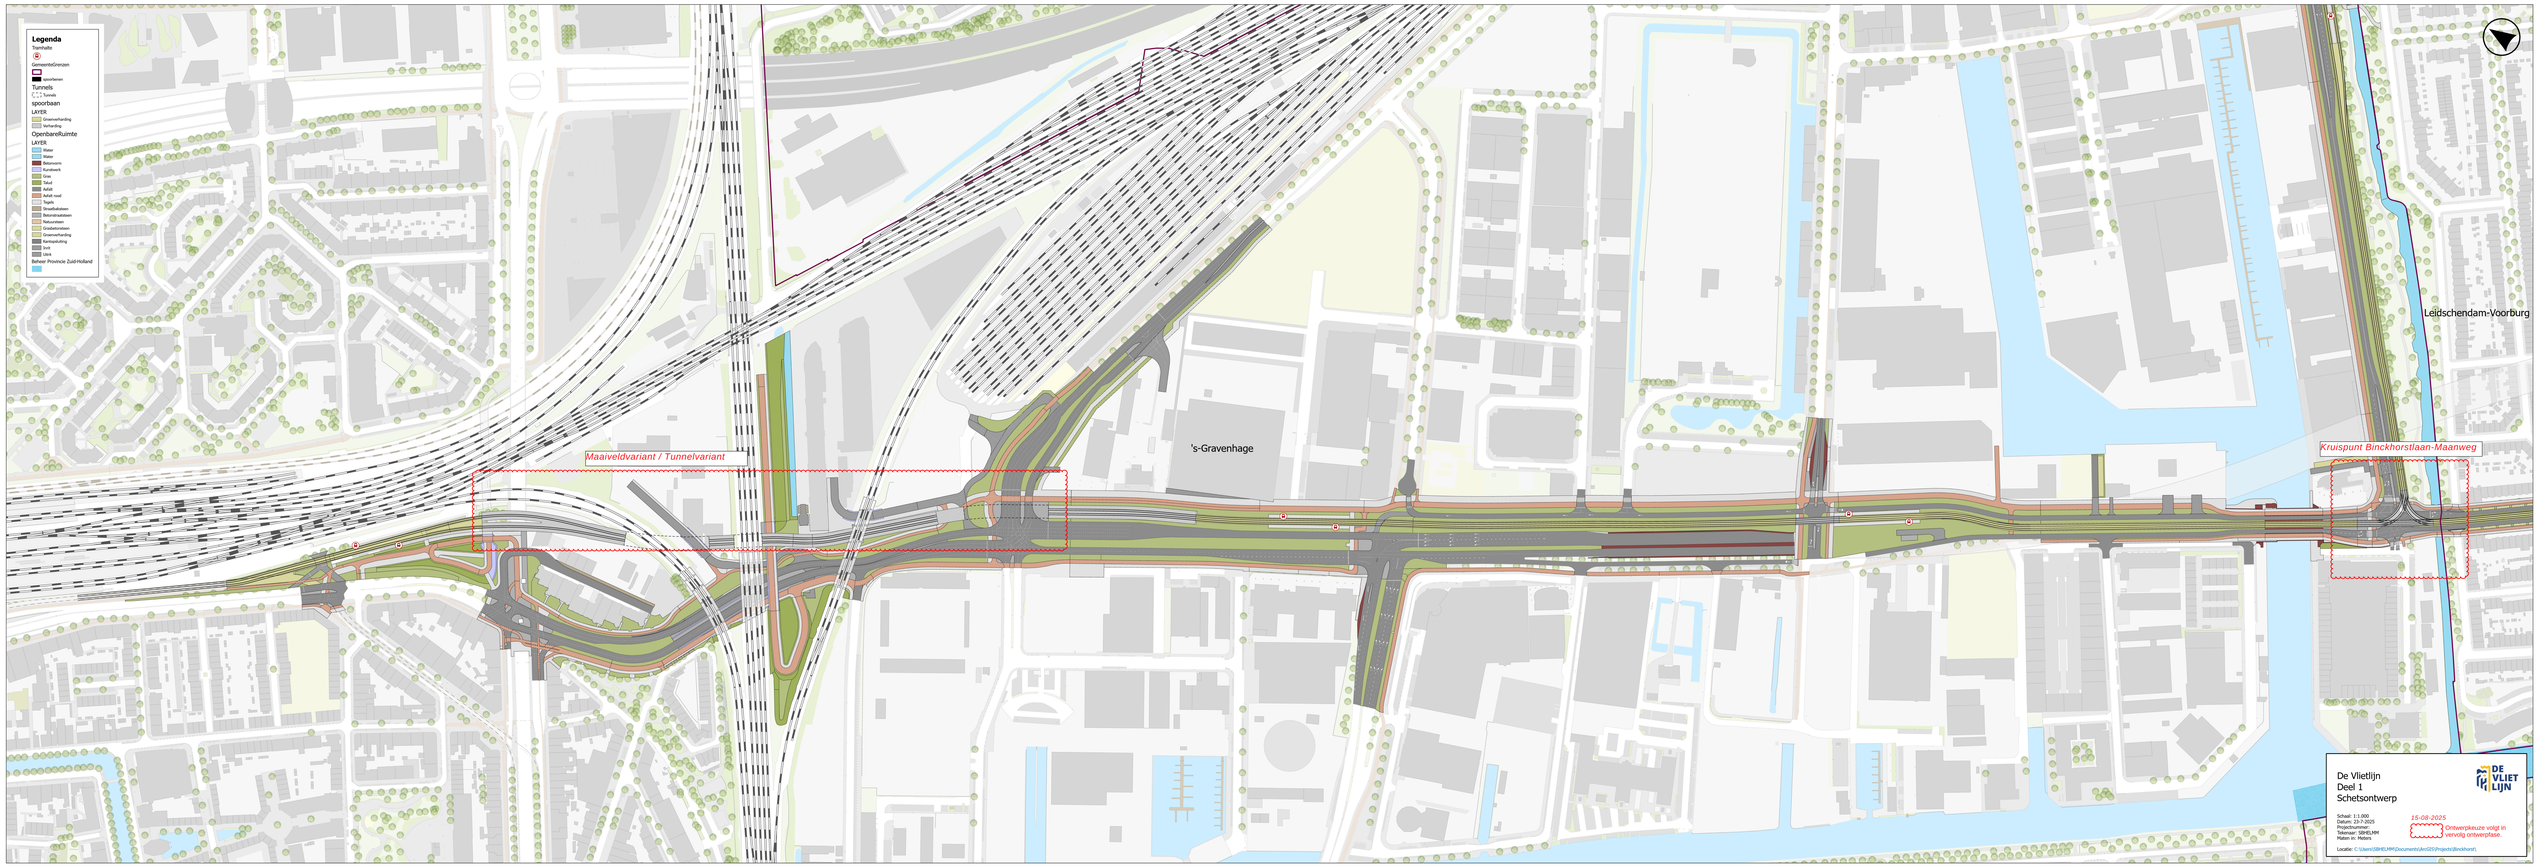
Legenda
Tramhalte
GemeenteGrenzen
Gemeenten
Tunnels
Tunnels
spoorbaan
LAYER:
Gravenverharding
Verharding
OpenbareRuimte
LAYER:
Water
Water
Rietveren
Kunstwerk
Gras
Zand
Asfalt
Asfalt rood
Tegels
Straatklinkers
Betonstraatstenen
Natuurstenen
Grasbetonstenen
Gravenverharding
Kasteelverharding
Dirt
Gerit
Beheer Provincie Zuid-Holland
's-Gravenhage
Leidschendam-Voorburg
Maaiveldvariant / Tunnelvariant
Kruispunt Binckhorstlaan-Maanweg
De Vlietlijn
Deel 1
Schetsontwerp
DE VLIET LIJN
Schaal: 1:1.000
Datum: 23-7-2025
Coördinaten: Telekaart: 00HEEMM
Maten in: Meters
15-08-2025
Ontwerpkeuze volgt in vervolg ontwerpfase.
Locatie: C:\Users\00HEEMM\Documents\ArcGIS\Projects\Binckhorst\