


DOORSNEDE HUIDIGE SITUATIE
Schaal 1: 100
Ter hoogte van km 49,48 (In doorsnede is dijktrap zelf niet ingetekend)



DOORSNEDE ONTWERP
Schaal 1: 100
Ter hoogte van km 49,48

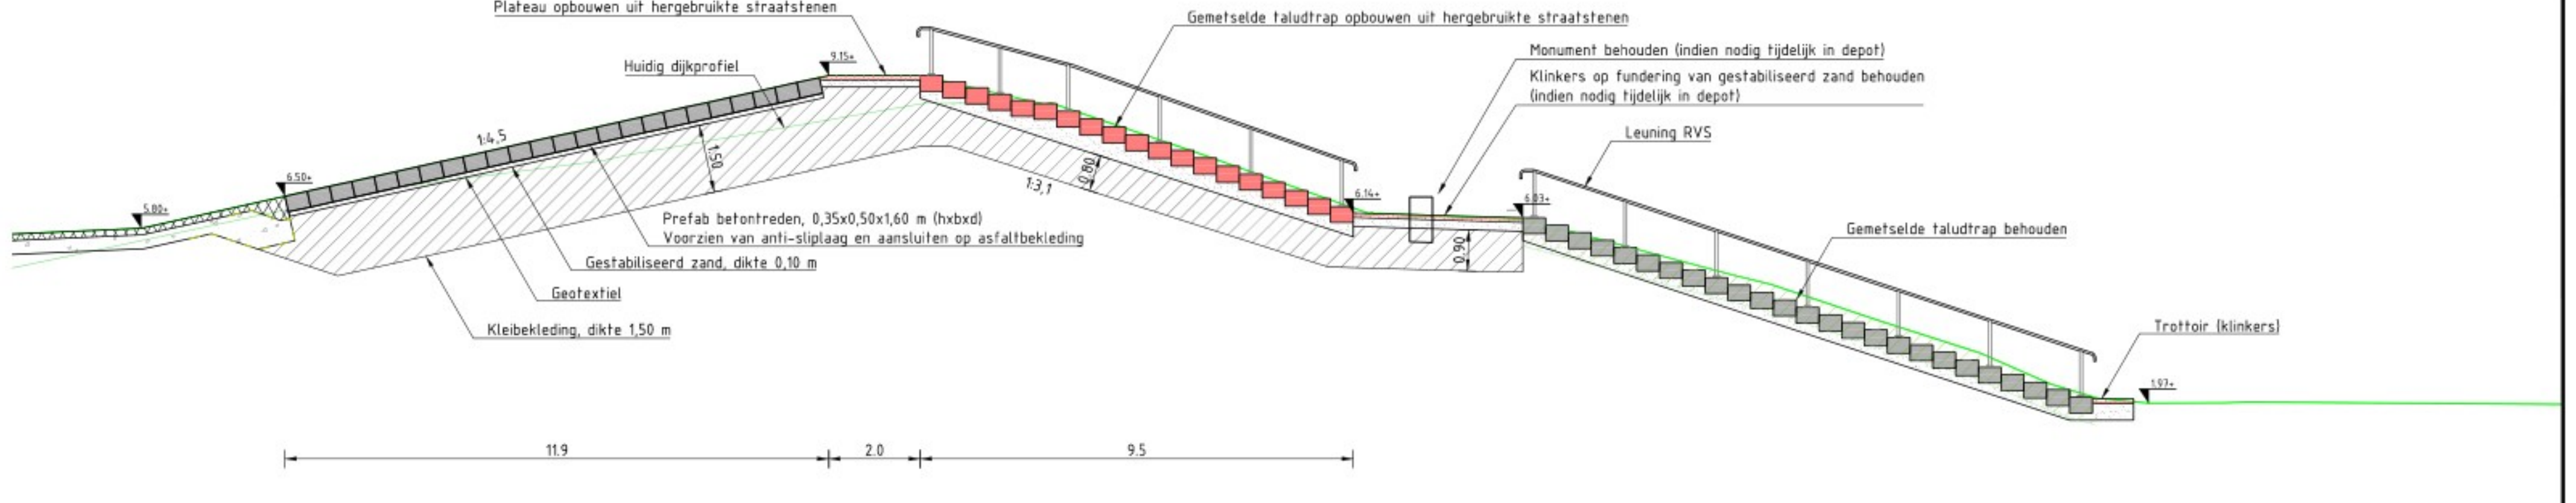

BOVENAANZICHT HUIDIGE SITUATIE
Schaal 1: 100
Ter hoogte van km 49,48 (Wierum dorp)



BOVENAANZICHT ONTWERP
Schaal 1: 100
Ter hoogte van km 49,48 (Wierum dorp)

LEGENDA

Anceringen doorsneden:	Lijnen doorsneden
Kruidenrijke vegetatie	Maaienveld ontwerp
Klei	Bestaand maaienveld
Asfalt	Bovenkant oude zeekering (indicatief)
Breuksteen	Geotextiel
Steenslag	
Zetsteenbekleding	
Hydraulisch menggranulaat	
Schelpen-/grindstrook	
Bestaande koperslakblokken	Anceringen bovenaanzicht
Bestaand mijnsteen	Doorgroeiende
Aanvullen met grond	Koperslakblokken
Aanvullen met zand	Klinkers
Metselwerk	Metselwerk
Bestaand metselwerk	Kruidenrijke vegetatie
Klinkers	Afwerken met leeflaag
	Asfalt

OPMERKINGEN

- Maten in meters (m), tenzij anders vermeld.
- Hoogtematen in meters (m) ten opzichte van N.A.P. in de ontwerpsituatie in 2080, tenzij anders vermeld. Om de doorsneden beter met elkaar te kunnen vergelijken, zijn ook de doorsneden van de huidige en historische situaties verlaagd naar de ontwerpsituatie in 2080.
- Hoekmaten in graden (360°), tenzij anders vermeld.
- Coördinaten in meters (m) in het RD-stelsel (Nederlands-RD, oblique stereographic projection).



Witteveen		Bos	
Wp:	Getekend	Datum	Omschrijving
A			
B			
C			
Opdrachtgever			
Wetterskip Fryslân			
Project			
Planuitwerking Waddenzeezijdig Ternaard Peazens-Moddergat			
Voorlopig ontwerp			
Onderdeel			
Monument Wierum - Ontwerp			
Status	Definitief	Getekend	Gecontroleerd
Datum	15-08-2025	Goedgekeurd	
Formaat	Schaal	Projectcode	Tekeningnummer
A0	1:100	142400	3420
Witteveen+Bos Raadgevende Ingenieurs B.V. Deventer		Bladnummer	
Lewenburgerdijk 11 Postbus 231 7400 AB, Deventer +31 (0)570 69 79 11 www.witteveenbos.com KvK 38020751		1/1	

Toelichting grondslagen

In dit document kunt u secties vinden die onleesbaar zijn gemaakt. Deze informatie is achterwege gelaten op basis van de Wet open overheid (Woo). De letter die hierbij is vermeld correspondeert met de bijbehorende grondslag in onderstaand overzicht.

J Art. 5.1 lid 2 sub e

Het belang van de openbaarmaking van deze informatie weegt niet op tegen het belang van de eerbiediging van de persoonlijke levenssfeer van betrokkenen