




- dijkpalen(hm)
- dijktrap
- kniklijnen ontwerp (juli2025)
 - kruin (nieuw)
 - buitenteen (nieuw, onderkant zetsteen)
 - binnenteen (bestaand)
 - binnenteen (nieuw)
 - ▭ Kadastraal perceel (DKK)



getekend	J
gecontroleerd	J
goedgekeurd	J
versie	1
datum	18-08-2025
tekeningnr	1 van 9
formaat	A3 landscape
schaal	1:1000
0 10 20 30 40 50 m	

TPM (Ternaard – Paezens-Moddergat)	
Dijktrappen en opgangen	
opdrachtgever	Wetterskip Fryslân
projectnaam	TPM (Ternaard – Paezens-Moddergat)
projectcode	142400
Witteveen + Bos	

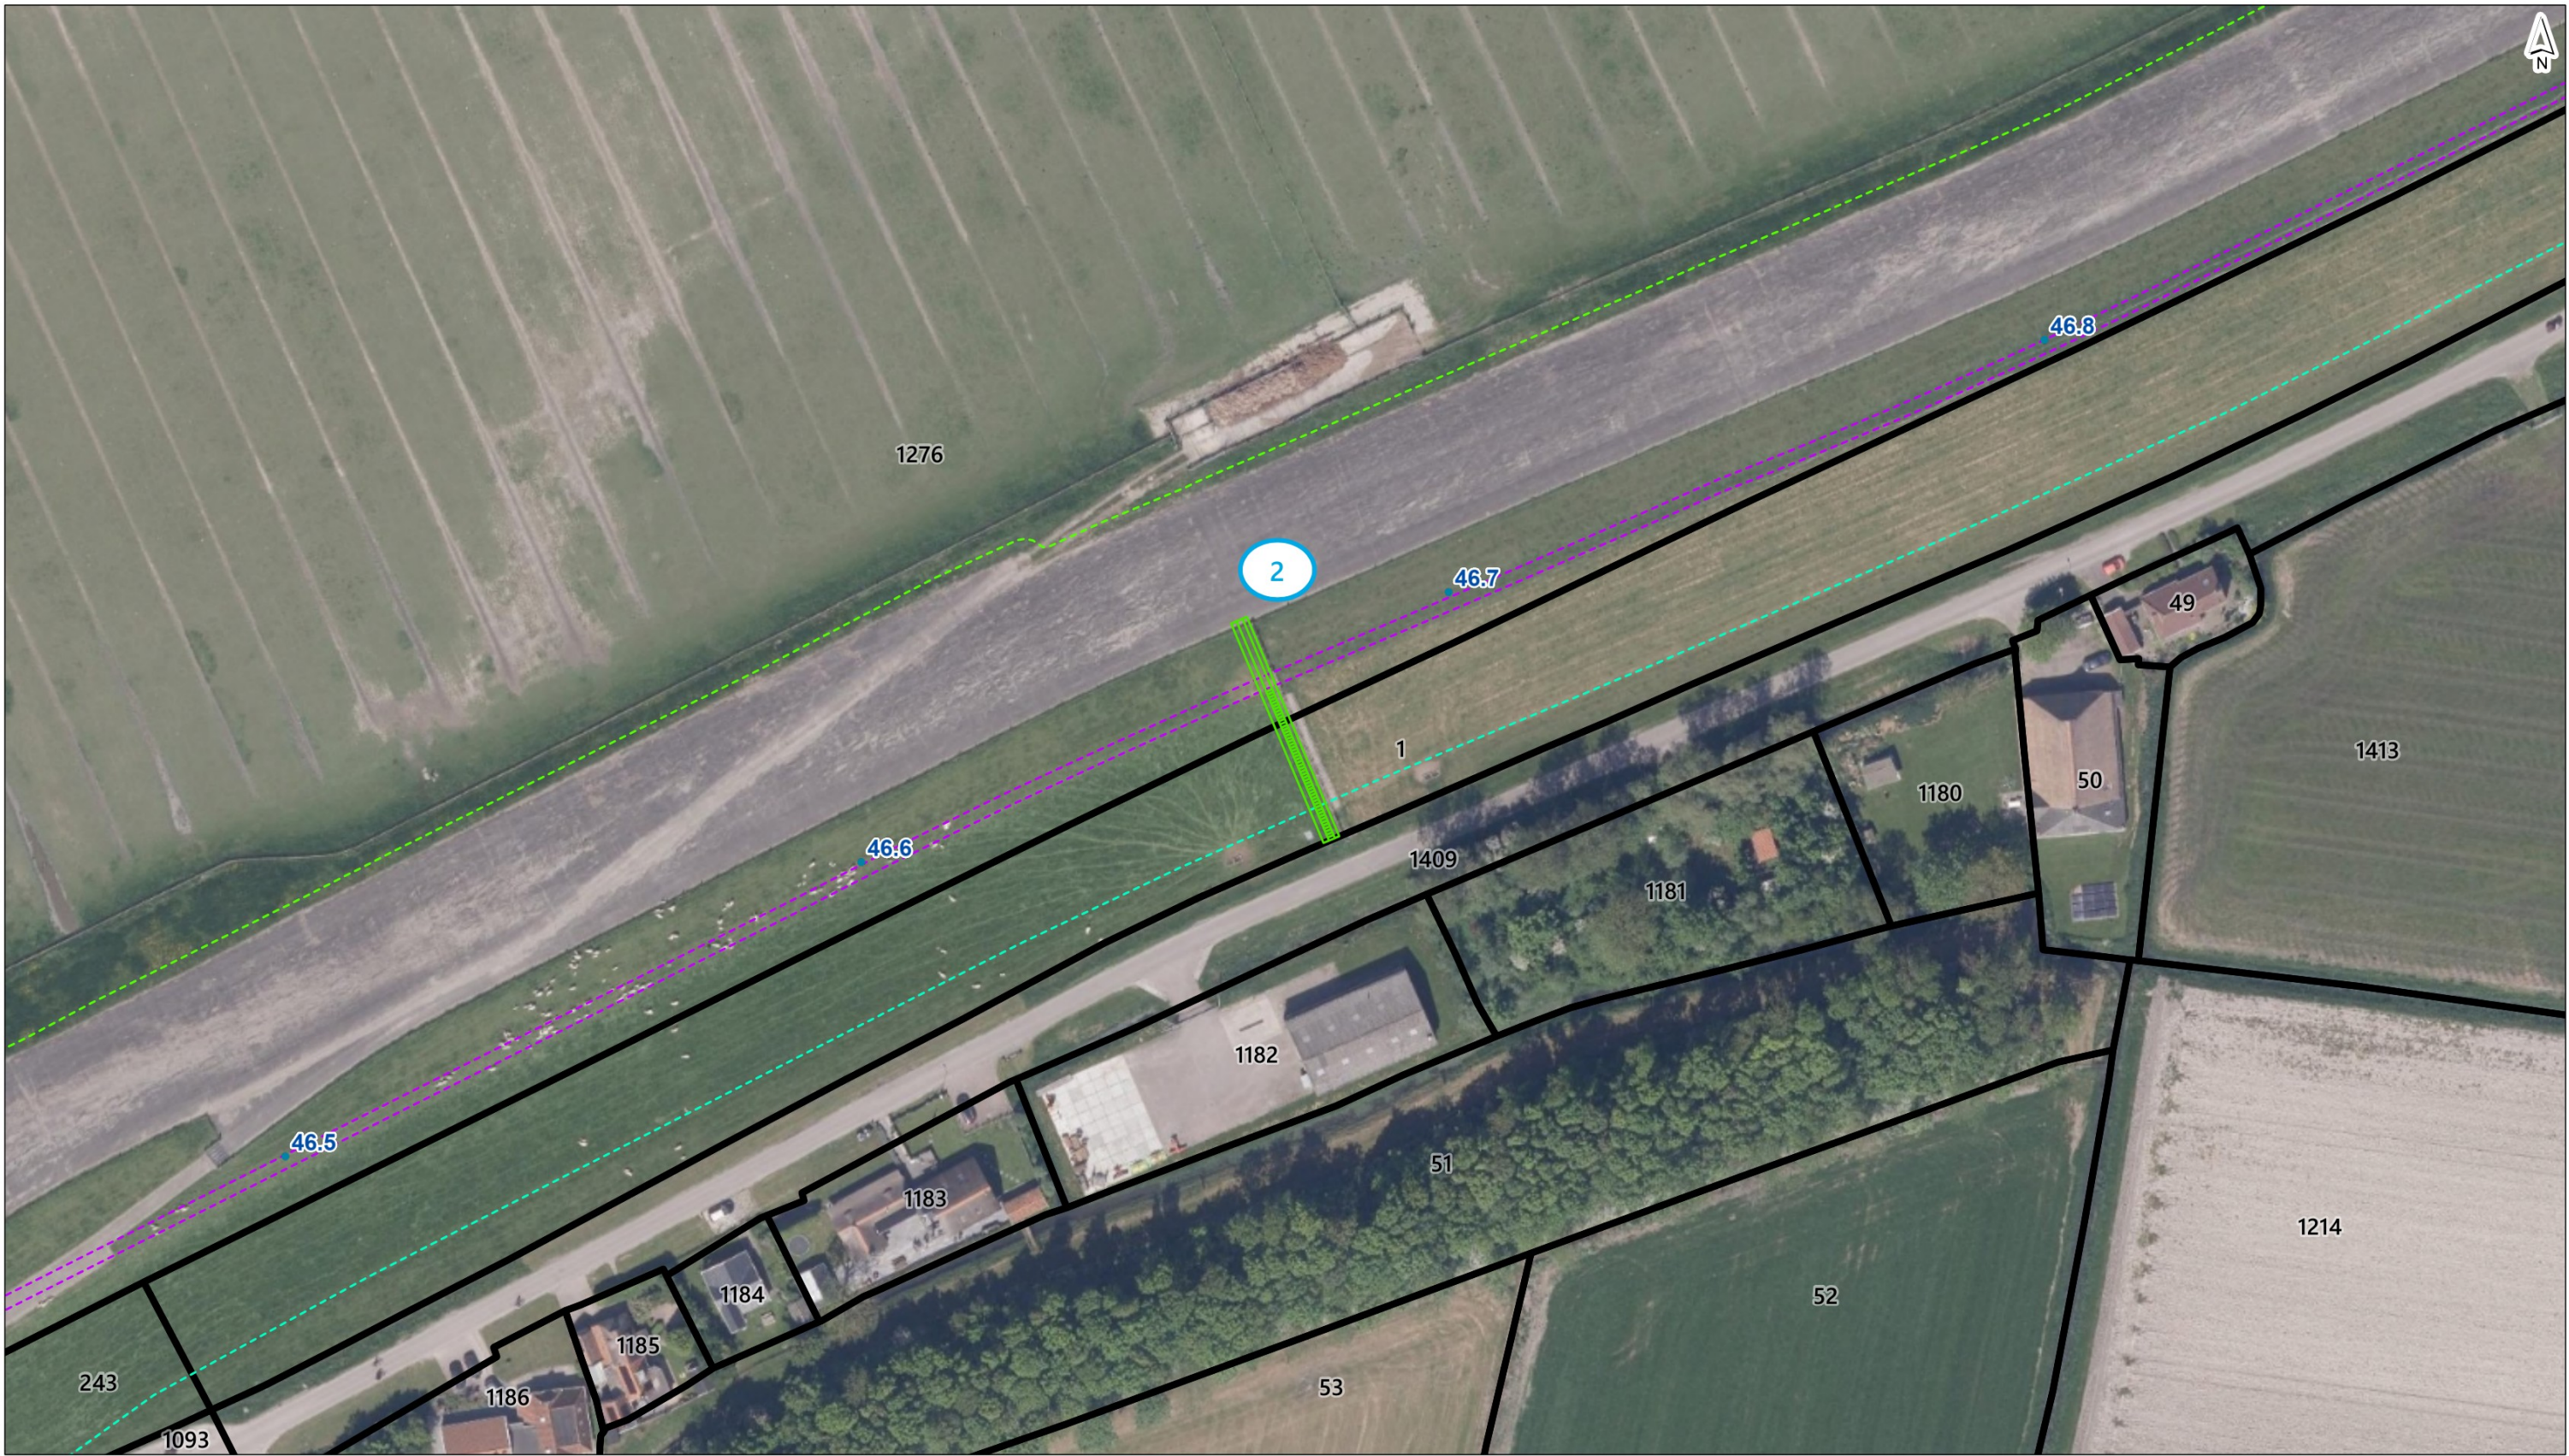


- dijkpalen(hm)
 - dijktrap
 - kruin (nieuw)
 - buitenteen (nieuw, onderkant zetsteen)
 - binnenteen (bestaand)
 - binnenteen (nieuw)
 - ▭ Kadastraal perceel (DKK)
- kniklijnen ontwerp (juli2025)**



getekend	
gecontroleerd	
goedgekeurd	
versie	1
datum	18-08-2025
tekeningnr	2 van 9
formaat	A3 landscape
schaal	1:1000
0 10 20 30 40 50 m	

TPM (Ternaard – Paezens-Moddergat)	
Dijktrappen en opgangen	
opdrachtgever Wetterskip Fryslân	
projectnaam	TPM (Ternaard – Paezens-Moddergat)
projectcode	142400
Witteveen + Bos	

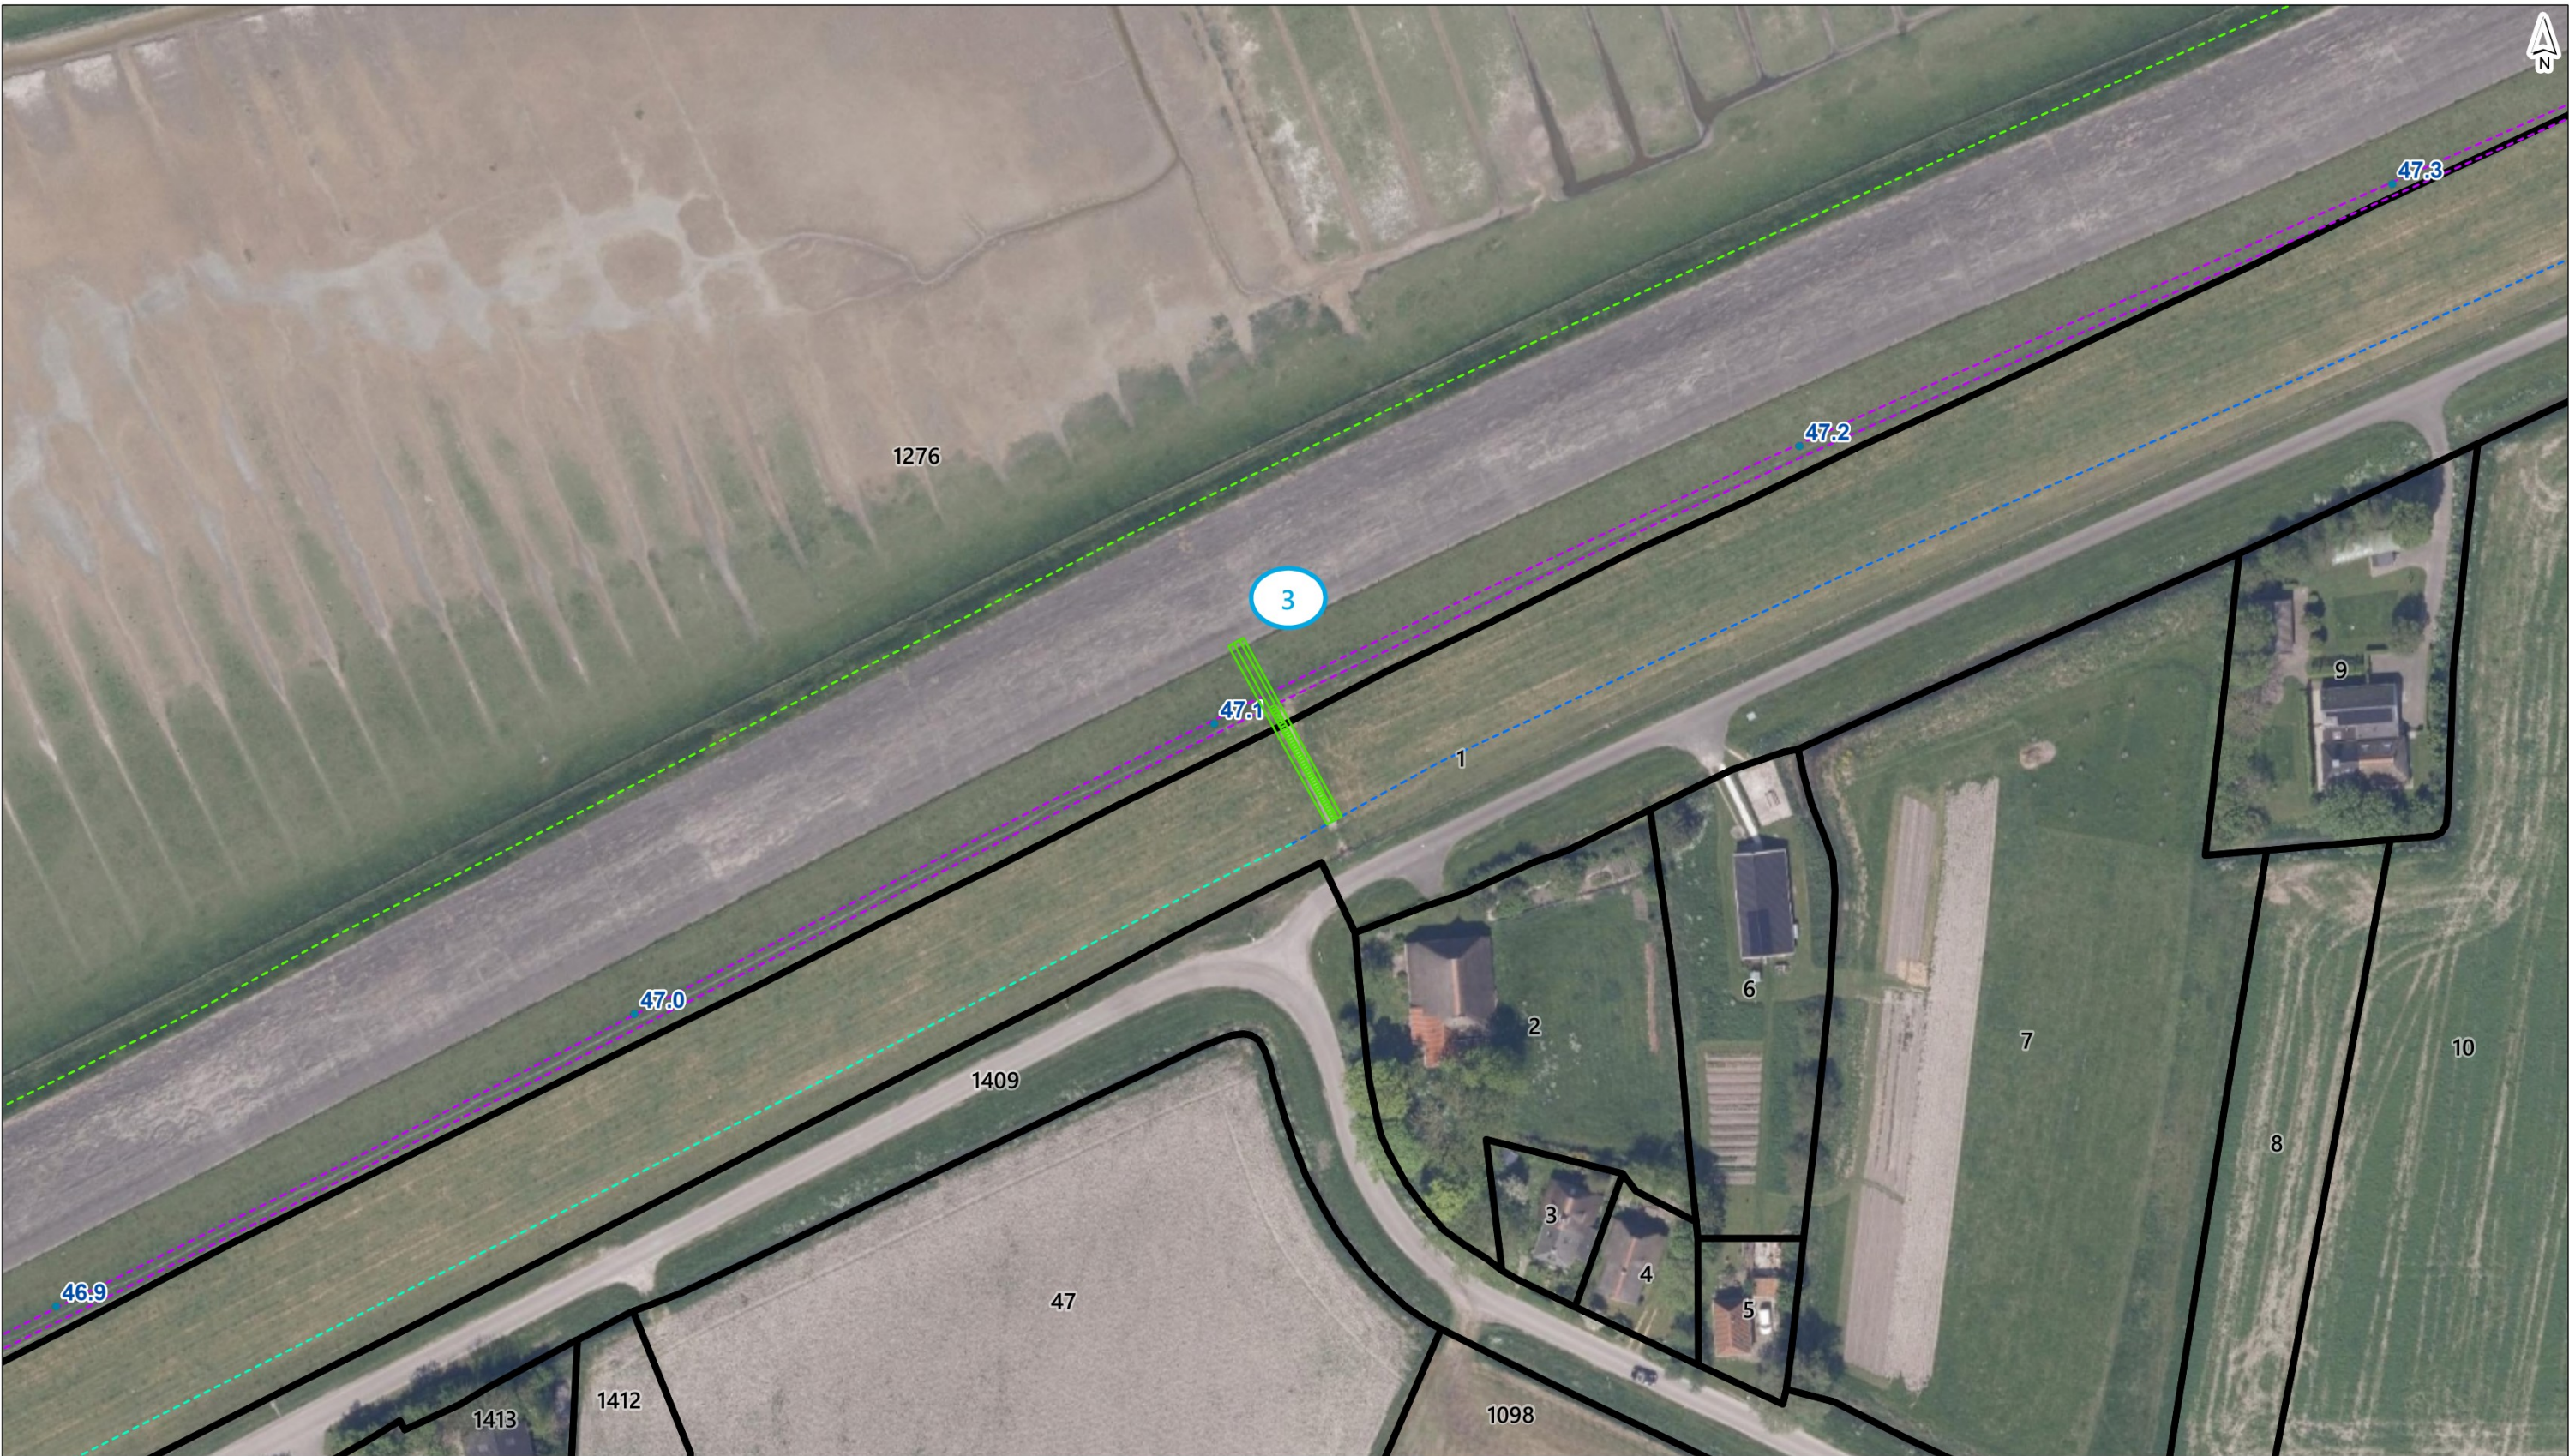


- dijkpalen(hm)
 - dijktrap
- kniklijnen ontwerp (juli2025)**
- kruin (nieuw)
 - buitenteen (nieuw, onderkant zetsteen)
 - binnenteen (bestaand)
 - binnenteen (nieuw)
 - ▭ Kadastraal perceel (DKK)



getekend	J
gecontroleerd	J
goedgekeurd	J
versie	1
datum	18-08-2025
tekeningnr	3 van 9
formaat	A3 landscape
schaal	1:1000
0 10 20 30 40 50 m	

TPM (Ternaard – Paezens-Moddergat)	
Dijktrappen en opgangen	
opdrachtgever	Wetterskip Fryslân
projectnaam	TPM (Ternaard – Paezens-Moddergat)
projectcode	142400
Witteveen + Bos	

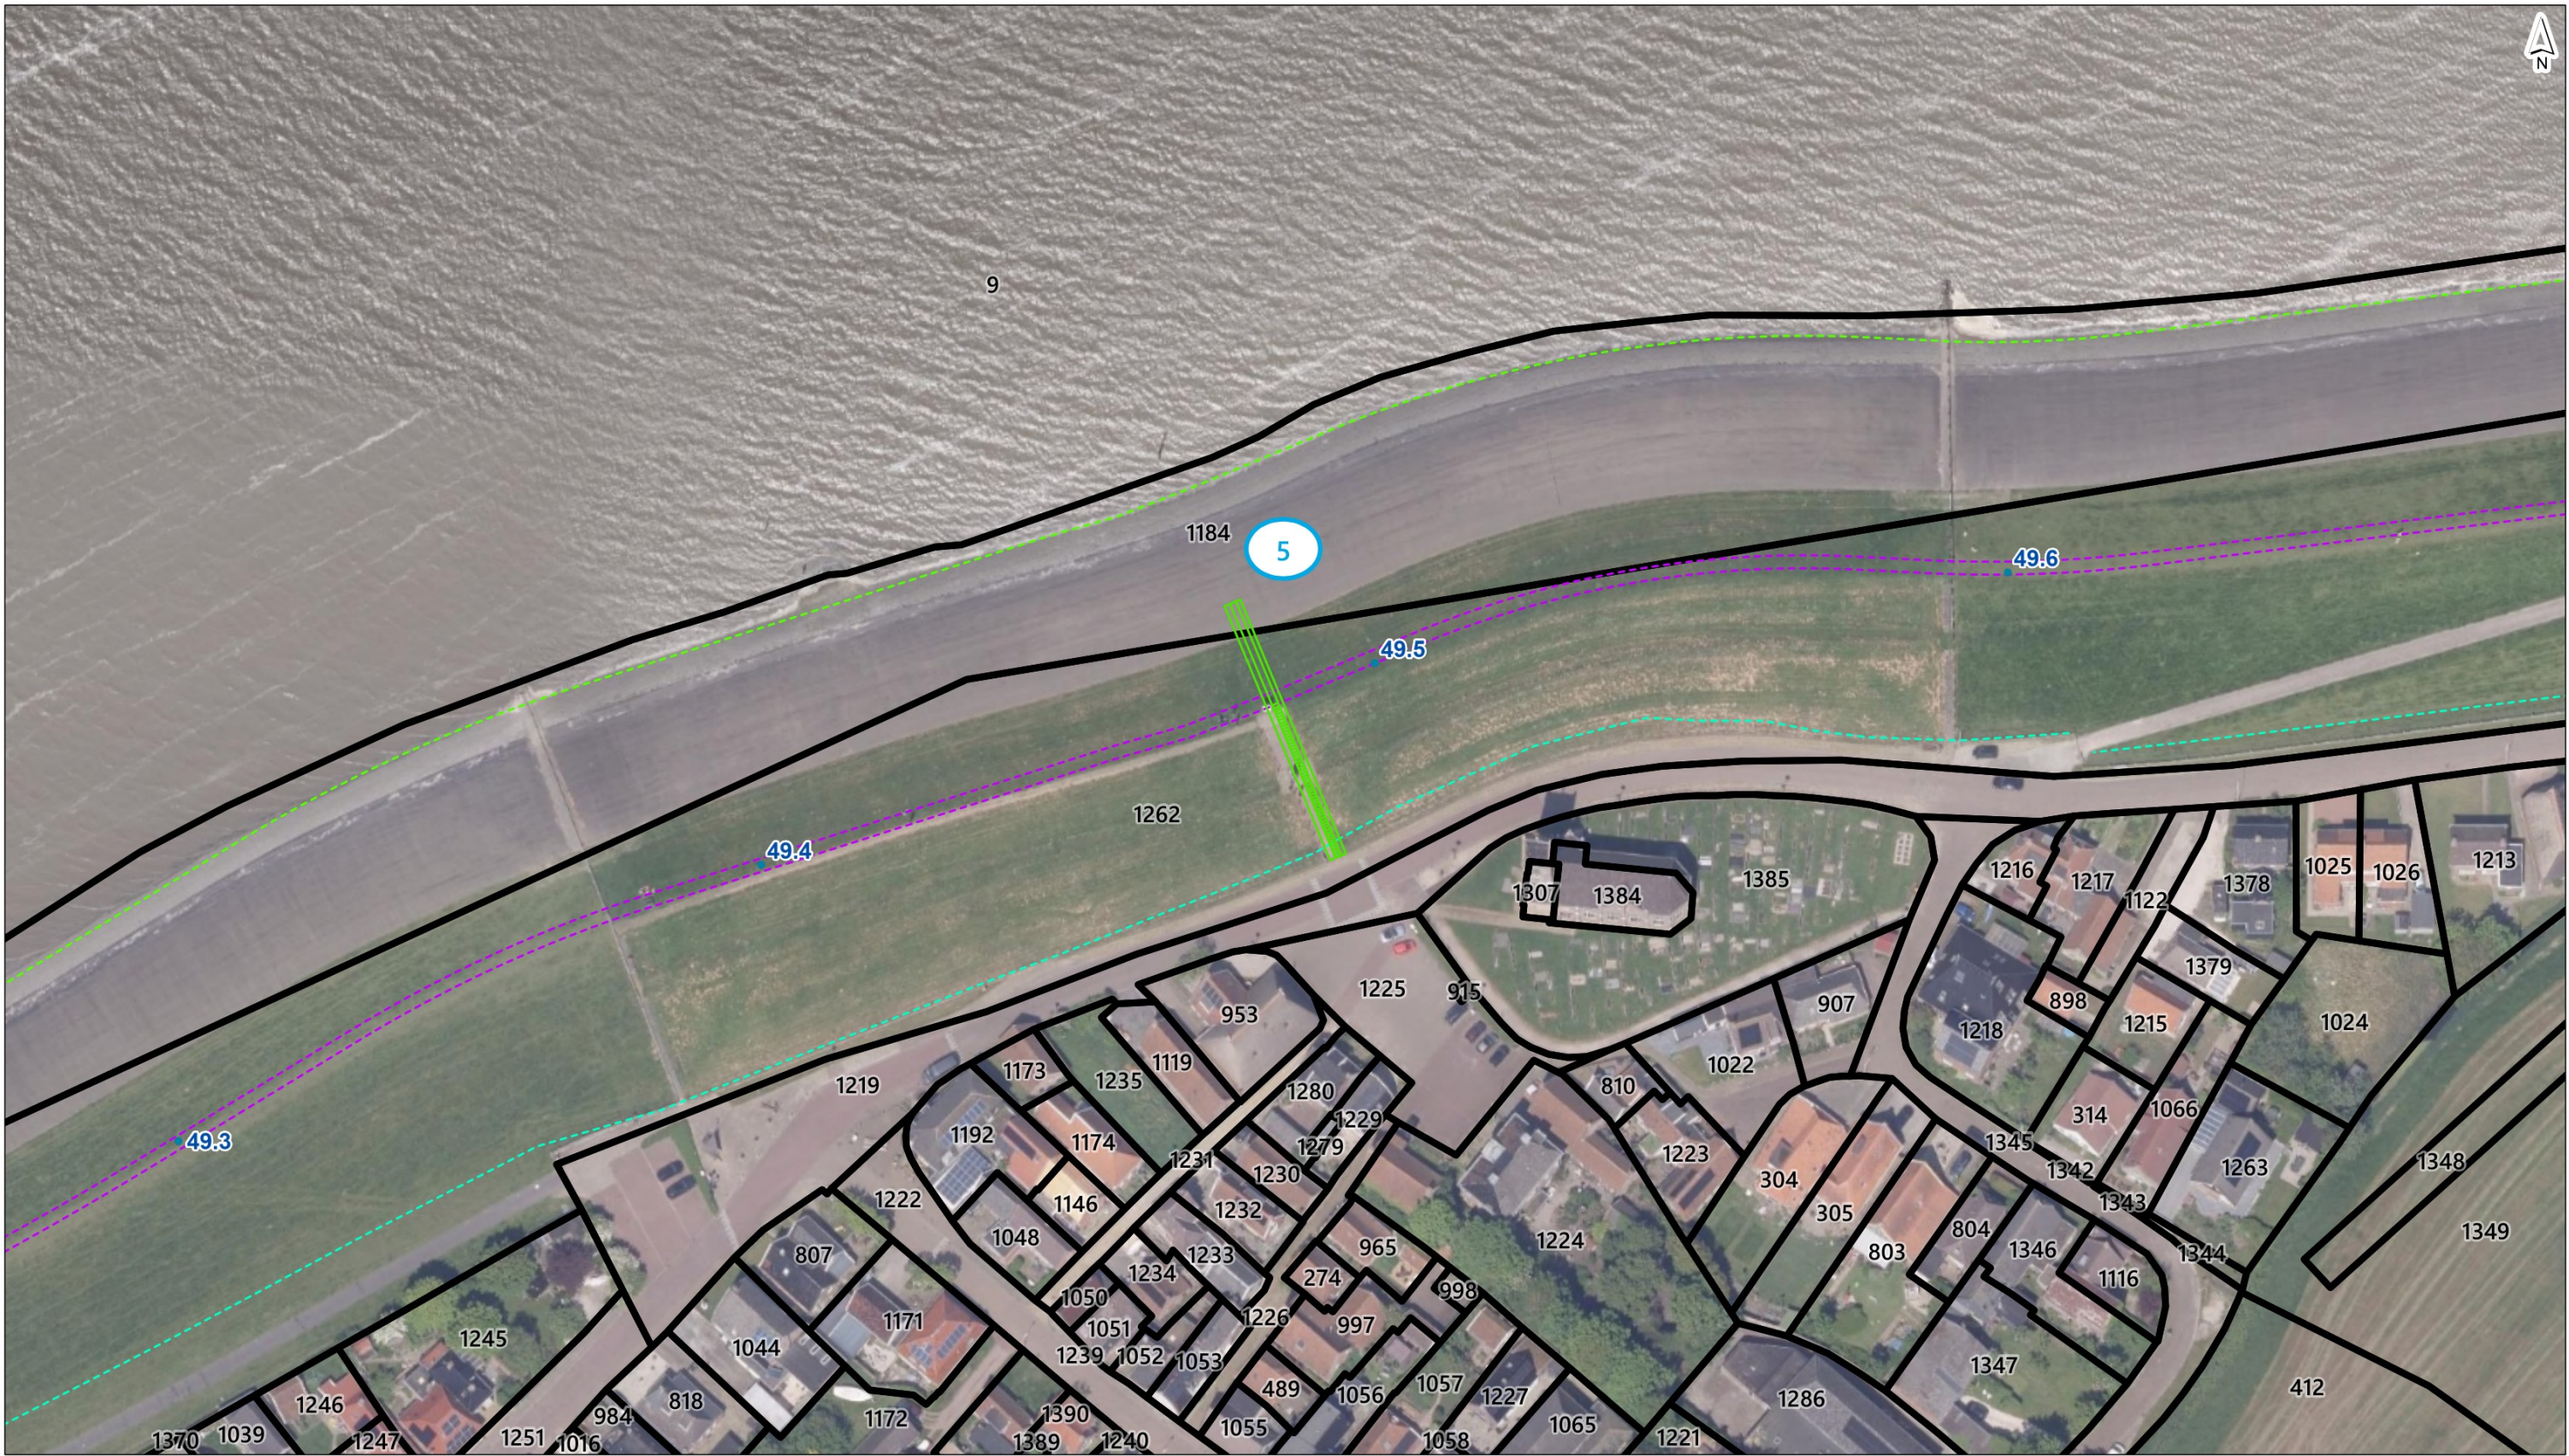

- dijkpalen(hm)
 - dijktrap
 - kruin (nieuw)
 - buitenteen (nieuw, onderkant zetsteen)
 - binnenteen (bestaand)
 - binnenteen (nieuw)
 - ▭ Kadastraal perceel (DKK)
- kniklijnen ontwerp (juli2025)**




getekend	J
gecontroleerd	J
goedgekeurd	J
versie	1
datum	18-08-2025
tekeningnr	5 van 9
formaat	A3 landscape
schaal	1:1000
0 10 20 30 40 50 m	

TPM (Ternaard – Paezens-Moddergat)	
Dijktrappen en opgangen	
opdrachtgever	Wetterskip Fryslân
projectnaam	TPM (Ternaard – Paezens-Moddergat)
projectcode	142400
Witteveen + Bos	



- dijkpalen(hm)
- dijktrap
- kruin (nieuw)
- buitenteen (nieuw, onderkant zetsteen)
- binnenteen (bestaand)
- binnenteen (nieuw)
- ▭ Kadastraal perceel (DKK)

kniklijnen ontwerp (juli2025)

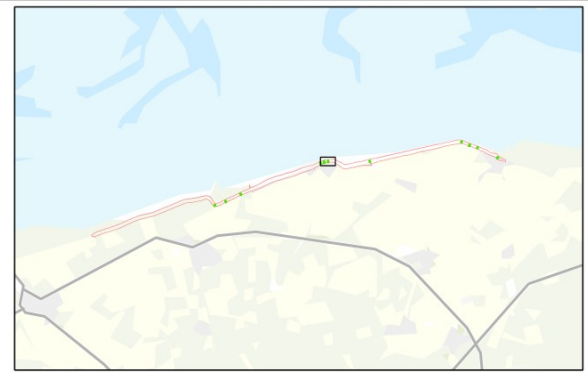

getekend	
gecontroleerd	
goedgekeurd	
versie	1
datum	18-08-2025
tekeningnr	6 van 9
formaat	A3 landscape
schaal	1:1000
0 10 20 30 40 50 m	

TPM (Ternaard – Paezens-Moddergat)	
Dijktrappen en opgangen	
opdrachtgever	Wetterskip Fryslân
projectnaam	TPM (Ternaard – Paezens-Moddergat)
projectcode	142400
Witteveen + Bos	



- dijkpalen(hm)
- dijktrap
- kruin (nieuw)
- buitenteen (nieuw, onderkant zetsteen)
- binnenteen (bestaand)
- binnenteen (nieuw)
- ▭ Kadastraal perceel (DKK)

kniklijnen ontwerp (juli2025)




getekend	J
gecontroleerd	J
goedgekeurd	J
versie	1
datum	18-08-2025
tekeningnr	7 van 9
formaat	A3 landscape
schaal	1:1000
0 10 20 30 40 50 m	

TPM (Ternaard – Paezens-Moddergat)	
Dijktrappen en opgangen	
opdrachtgever	Wetterskip Fryslân
projectnaam	TPM (Ternaard – Paezens-Moddergat)
projectcode	142400
Witteveen + Bos	



- dijkpalen(hm)
 - dijktrap
 - kruin (nieuw)
 - buitenteen (nieuw, onderkant zetsteen)
 - binnenteen (bestaand)
 - binnenteen (nieuw)
 - ▭ Kadastraal perceel (DKK)
- kniklijnen ontwerp (juli2025)

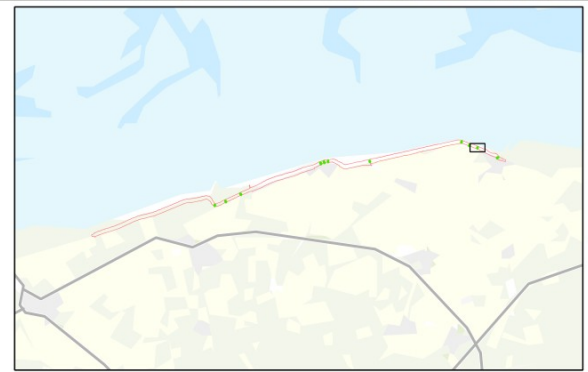


getekend	J
gecontroleerd	J
goedgekeurd	J
versie	1
datum	18-08-2025
tekeningnr	8 van 9
formaat	A3 landscape
schaal	1:1000
0 10 20 30 40 50 m	

TPM (Ternaard – Paezens-Moddergat)	
Dijktrappen en opgangen	
opdrachtgever	Wetterskip Fryslân
projectnaam	TPM (Ternaard – Paezens-Moddergat)
projectcode	142400
Witteveen + Bos	



- dijkpalen(hm)
 - dijktrap
 - kruin (nieuw)
 - buitenteen (nieuw, onderkant zetsteen)
 - binnenteen (bestaand)
 - binnenteen (nieuw)
 - ▭ Kadastraal perceel (DKK)
- kniklijnen ontwerp (juli2025)**

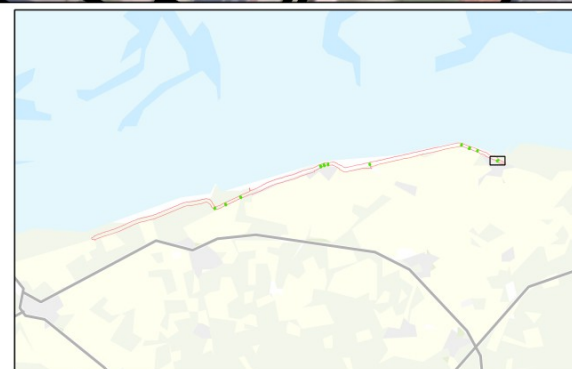

getekend	J
gecontroleerd	J
goedgekeurd	J
versie	1
datum	18-08-2025
tekeningnr	9 van 9
formaat	A3 landscape
schaal	1:1000
0 10 20 30 40 50 m	

TPM (Ternaard – Paezens-Moddergat)
Dijktrappen en opgangen
opdrachtgever Wetterskip Fryslân
projectnaam TPM (Ternaard – Paezens-Moddergat)
projectcode 142400
Witteveen + Bos

Toelichting grondslagen

In dit document kunt u secties vinden die onleesbaar zijn gemaakt. Deze informatie is achterwege gelaten op basis van de Wet open overheid (Woo). De letter die hierbij is vermeld correspondeert met de bijbehorende grondslag in onderstaand overzicht.

J Art. 5.1 lid 2 sub e

Het belang van de openbaarmaking van deze informatie weegt niet op tegen het belang van de eerbiediging van de persoonlijke levenssfeer van betrokkenen