

An aerial photograph of a coastal village. In the foreground, a wide, sandy dike runs along the edge of a blue body of water. Behind the dike is a green lawn. To the left of the lawn is a large, brick church with a tall, dark roof and a small steeple. Several other houses with red-tiled roofs are visible behind the church. The background shows a flat landscape with more houses and trees under a blue sky with scattered clouds.

DIJKVERBETERING TERNAARD | PEAZENS-MODDERGAT

PRESENTATIE COMMISSIE VOOR DE MILEUEFFECTRAPPORTAGE

17 DECEMBER 2025

Agenda voor locatiebezoek

- Kennismaken 10:00 – 10:15 uur
- Toelichting op voornemen (Wim de Vries WF): 10:15 – 10:45
- Vragen cie mer: 10:45 – 11:45 uur
- Vertrek bus (lunchpakketten mee): 12:00 uur
- Terug bij Garnalenfabriek 14:30 uur
- Nabespreking cie mer 14:30 - ...






TOELICHTING OP DIJKVERBETERING TERNAARD | PEAZENS-MODDERGAT


Dijkverbetering Ternaard Peazens-Moddergat

- Onderdeel van Waddenzeedijk Koehool – Lauwersmeer
 - Koehool – Zwarte Haan (Realisatiefase)
 - Groen (Planuitwerkingsfase)
 - **Ternaard Peazens-Moddergat (TPM)**
 - **11,5 km dijkverbetering**
 - **Waterveilig volgens norm tot 2080**

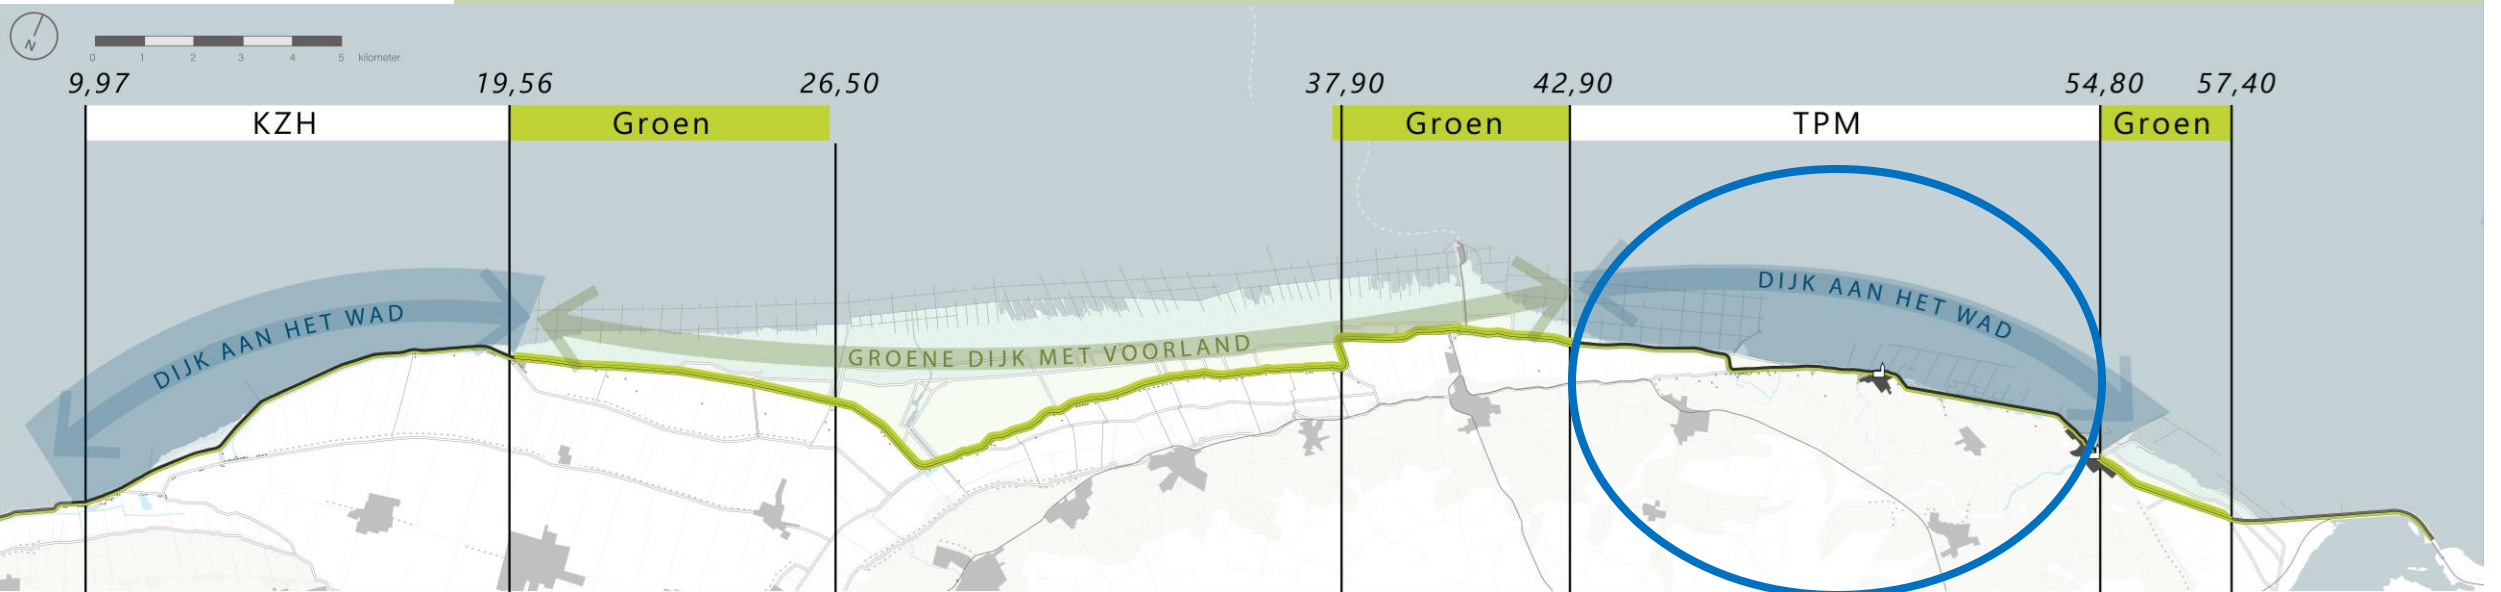

Dijkverbetering Ternaard Peazens-Moddergat

- Dijktraject met 6 deeltrajecten
- Twee dorpskernen

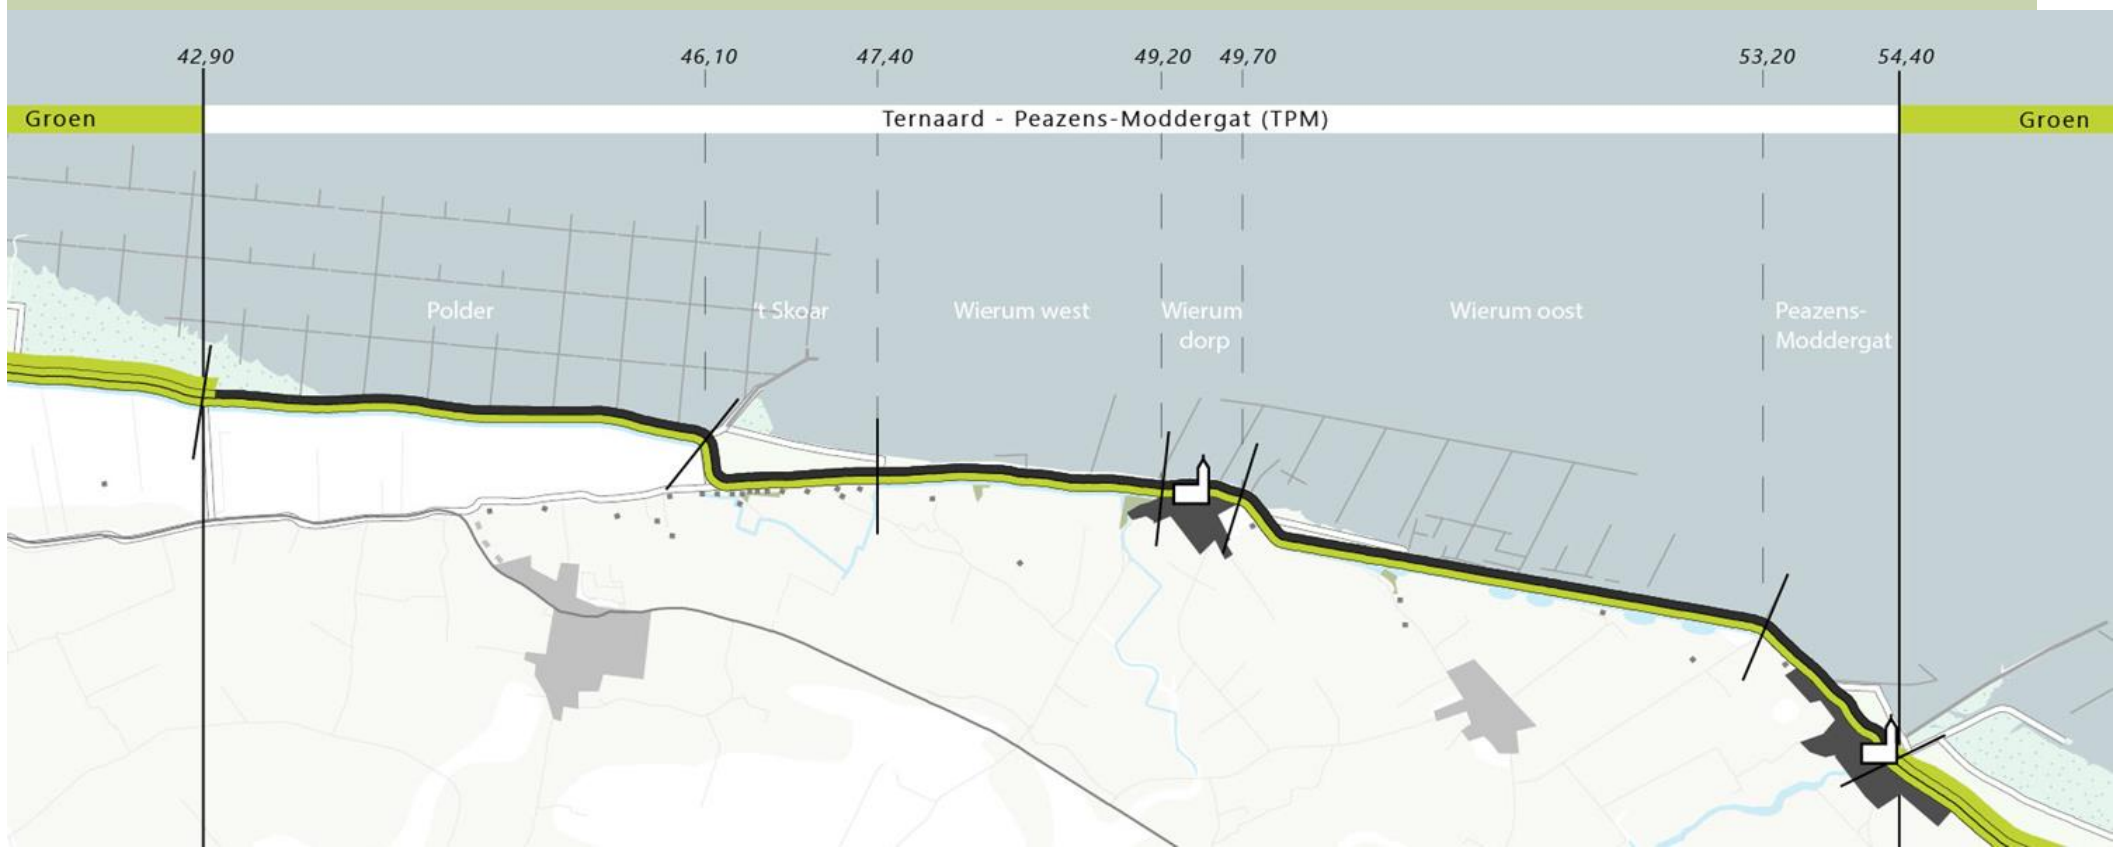

An aerial photograph of a coastal village. A large church with a tall steeple is prominent on the left, surrounded by other houses and a cemetery. A wide, sandy beach runs along the coast, meeting the blue water of the sea. The sky is blue with some clouds.

MER DEEL 1 EN DEEL 2

MER deel 1 en deel 2

- MER deel 1 (d.d. 30 sep 2021) t.b.v. Voorkeursalternatief > scope was heel KLM inclusief TPM
- MER deel 2 (d.d. 9 sep 2025) t.b.v. ontwerp-projectbesluit > scope is alléén TPM



MER deel 1 en deel 2

- Commissie mer heeft op 23 maart 2022 Toetsingsadvies op MER deel 1 uitgebracht
- Toelichting hoe dit advies is meegenomen in de planuitwerking staat in bijlage XI bij MER deel 2
 - Focus ligt op veilige dijk, ecologische opgave geen projectdoel TPM
 - Op veel locaties ruimtebeslag kleiner > hierdoor omgevingseffecten kleiner
 - Deelgebied Polder > anders dan in verkenning bleek in planuitwerking dat hier binnendijks toch veiligheidsopgave (stabiliteit binnenwaarts) is



Het traject in beeld



1DYK

ONTWERP



Type maatregelen en werkzaamheden

Buitendijks:

- Zetsteen en asfalt vervangen
- Nieuwe steenbestorting aanbrengen
- (m.u.v. 't Skoar)
- Nieuwe klei- en leeflaag aanbrengen



Referentiebeeld – Lauwersmeerdijk Vierhuizergat




Type maatregelen en werkzaamheden

Kruin en binnendijks:

- Kruinverhoging , nieuwe klei- en leeflaag aanbrengen
- Grasbekleding dijk, kruidenrijke binnenberm
- Verplaatsen watergangen
Binnendijks talud 1 : 4



dwarsprofiel met voorland

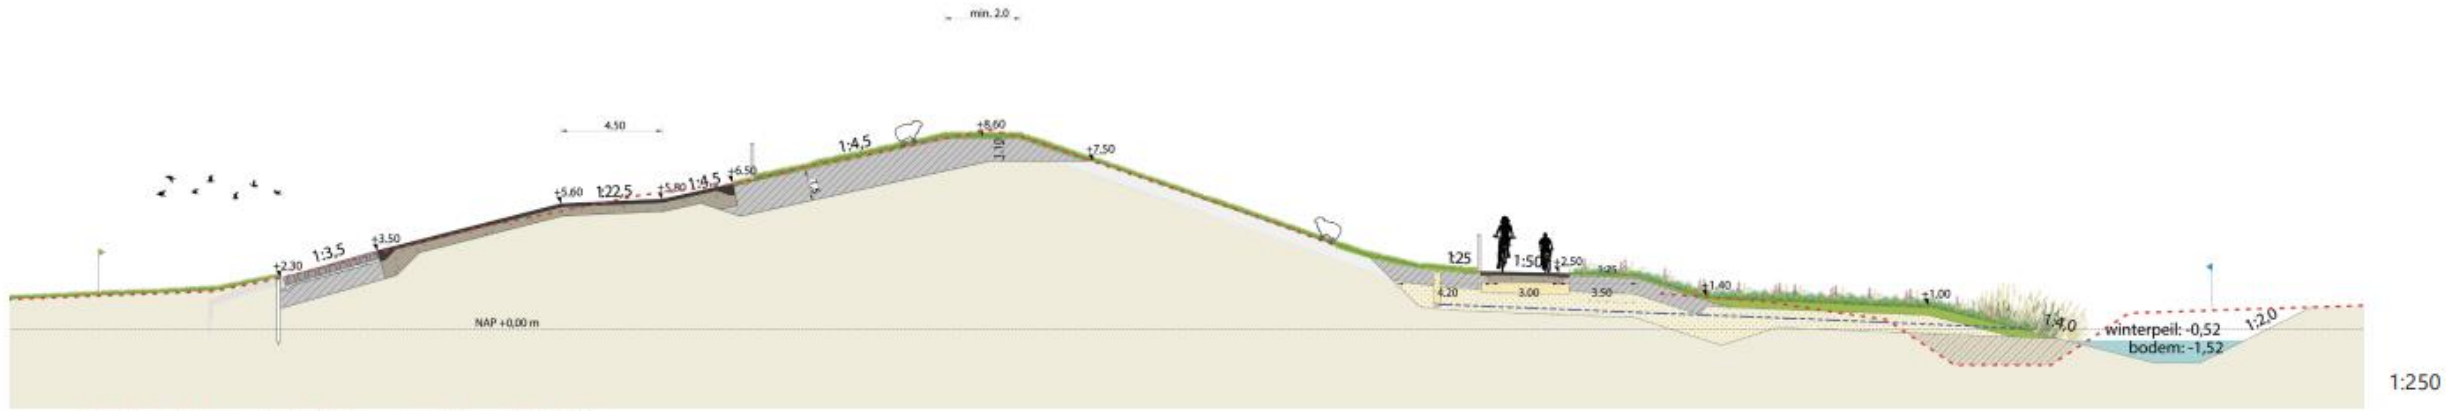

Afbeelding 30 Doorsnede km 43.6, representatief voor 42.9 - 44.2





Dwarsprofiel zonder voorland



ONTWERPDOORSNEDE KMS2.1
Schaal 1:100
Representatief voor S04-S12



Voorbeeld technisch ontwerp

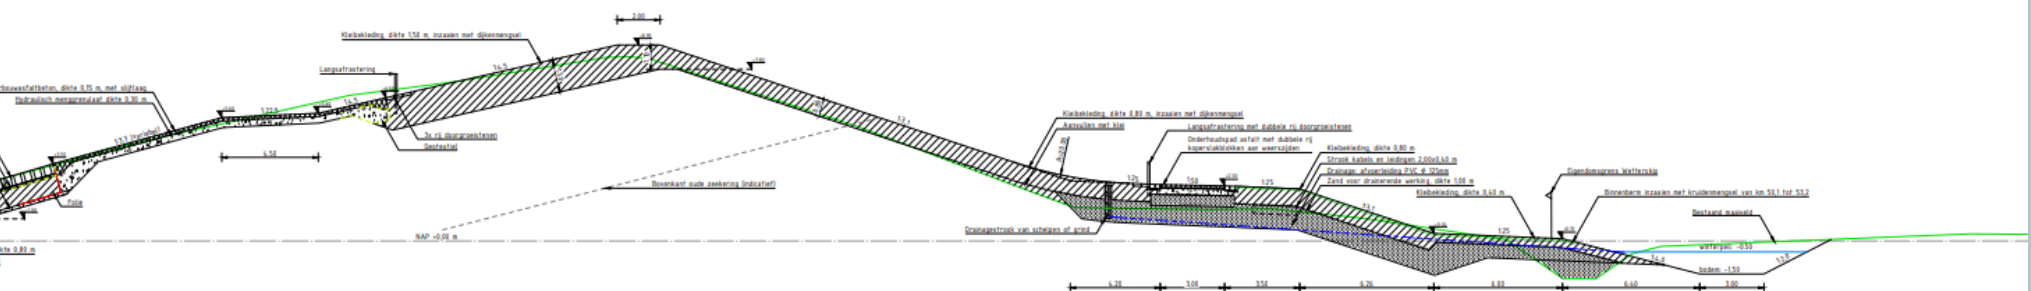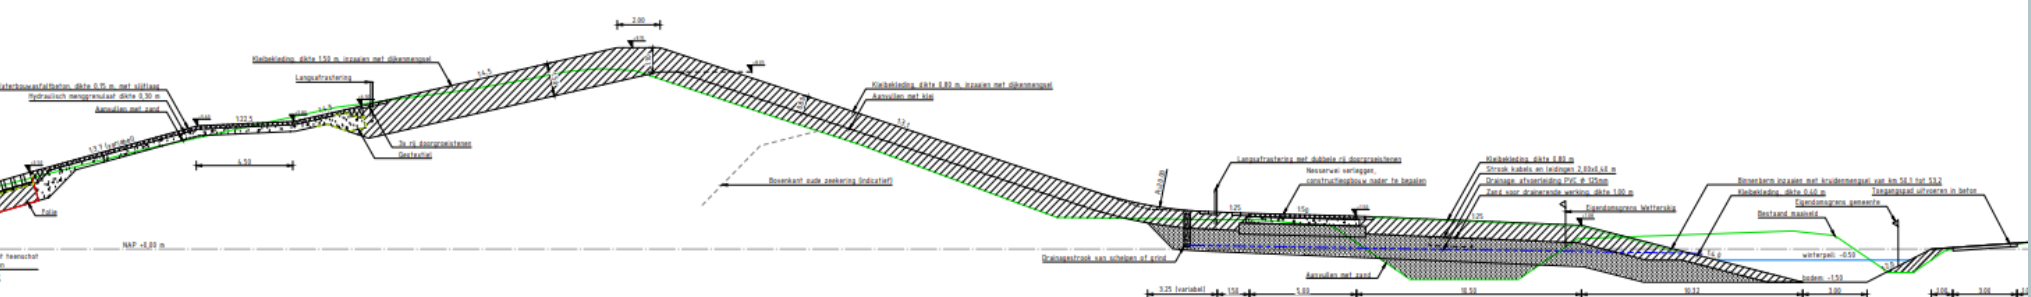



Huidig




Nieuw

An aerial photograph of a coastal village. In the foreground, a wide, sandy beach curves along the shoreline. To the left of the beach, a large, historic church with a prominent steeple and a cemetery stands on a green lawn. Behind the church, several houses with red-tiled roofs are visible. The background shows a flat landscape with more houses and trees under a blue sky with scattered clouds. The sea is a deep blue, meeting the shore on the right side of the image.

PLANOLOGISCHE PROCEDURE

Proces - projectbesluit

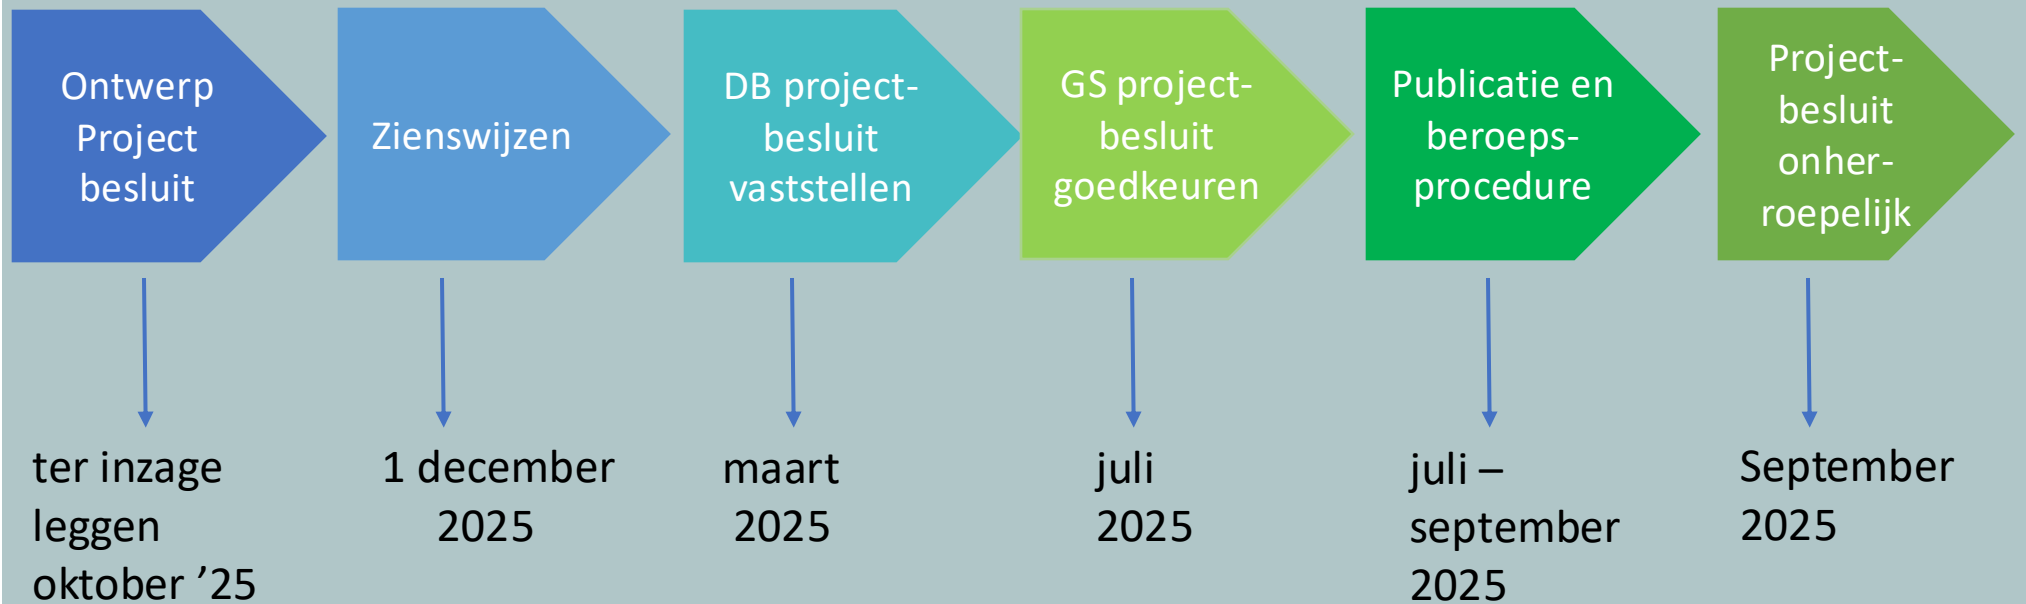


1DYK

An aerial photograph of a coastal village. On the left, a large brick church with a tall, dark-roofed steeple stands on a green lawn. To its left is a cemetery with numerous small, light-colored headstones. Behind the church, several houses with red-tiled roofs are visible. A wide, sandy beach stretches from the church towards the right, meeting a calm blue body of water. The sky is light blue with scattered white clouds. The overall scene is peaceful and scenic.

MEEKOPPELKANSSEN

Meerwaarde omgeving: koppelprojecten

- 2 Dijkovergangen voor fietsers - Op Paad lâns it Waad

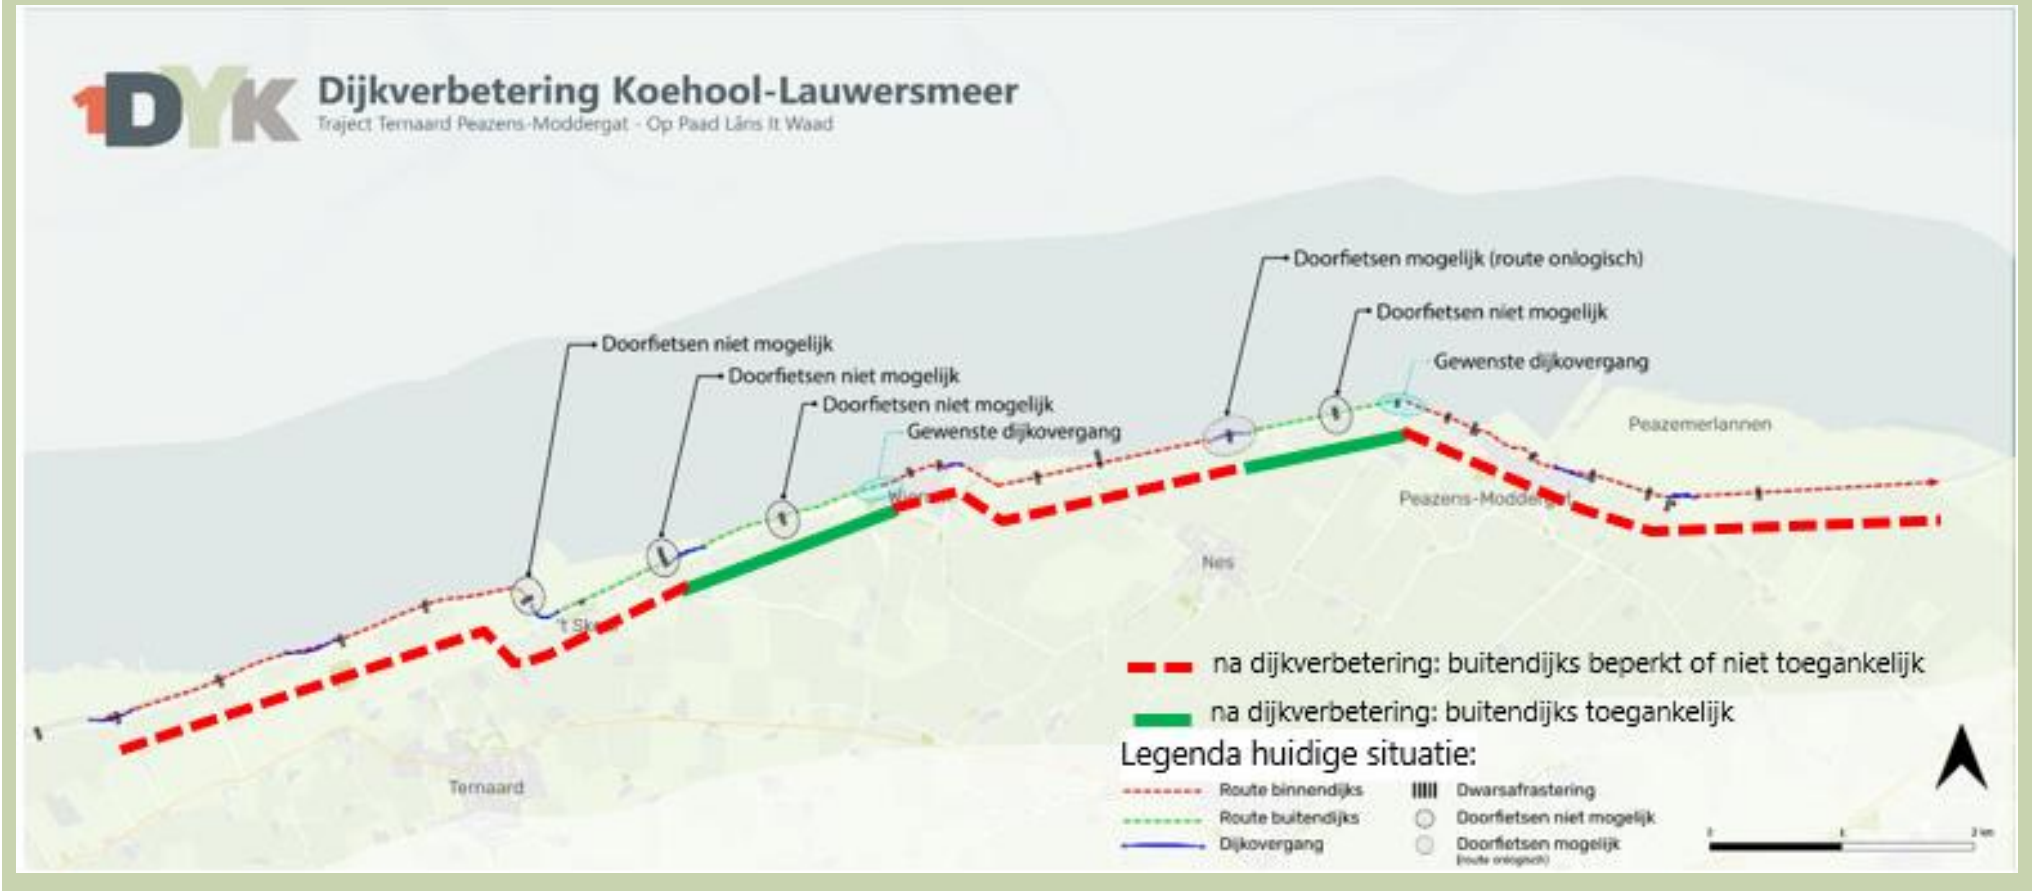

Meerwaarde omgeving: koppelprojecten

- 2 Dijktrappen en 1 voetpad in Moddergat




1DYK

OVERIG



1dyk.frl


Deelgebied Ternaard Peazens-Moddergat

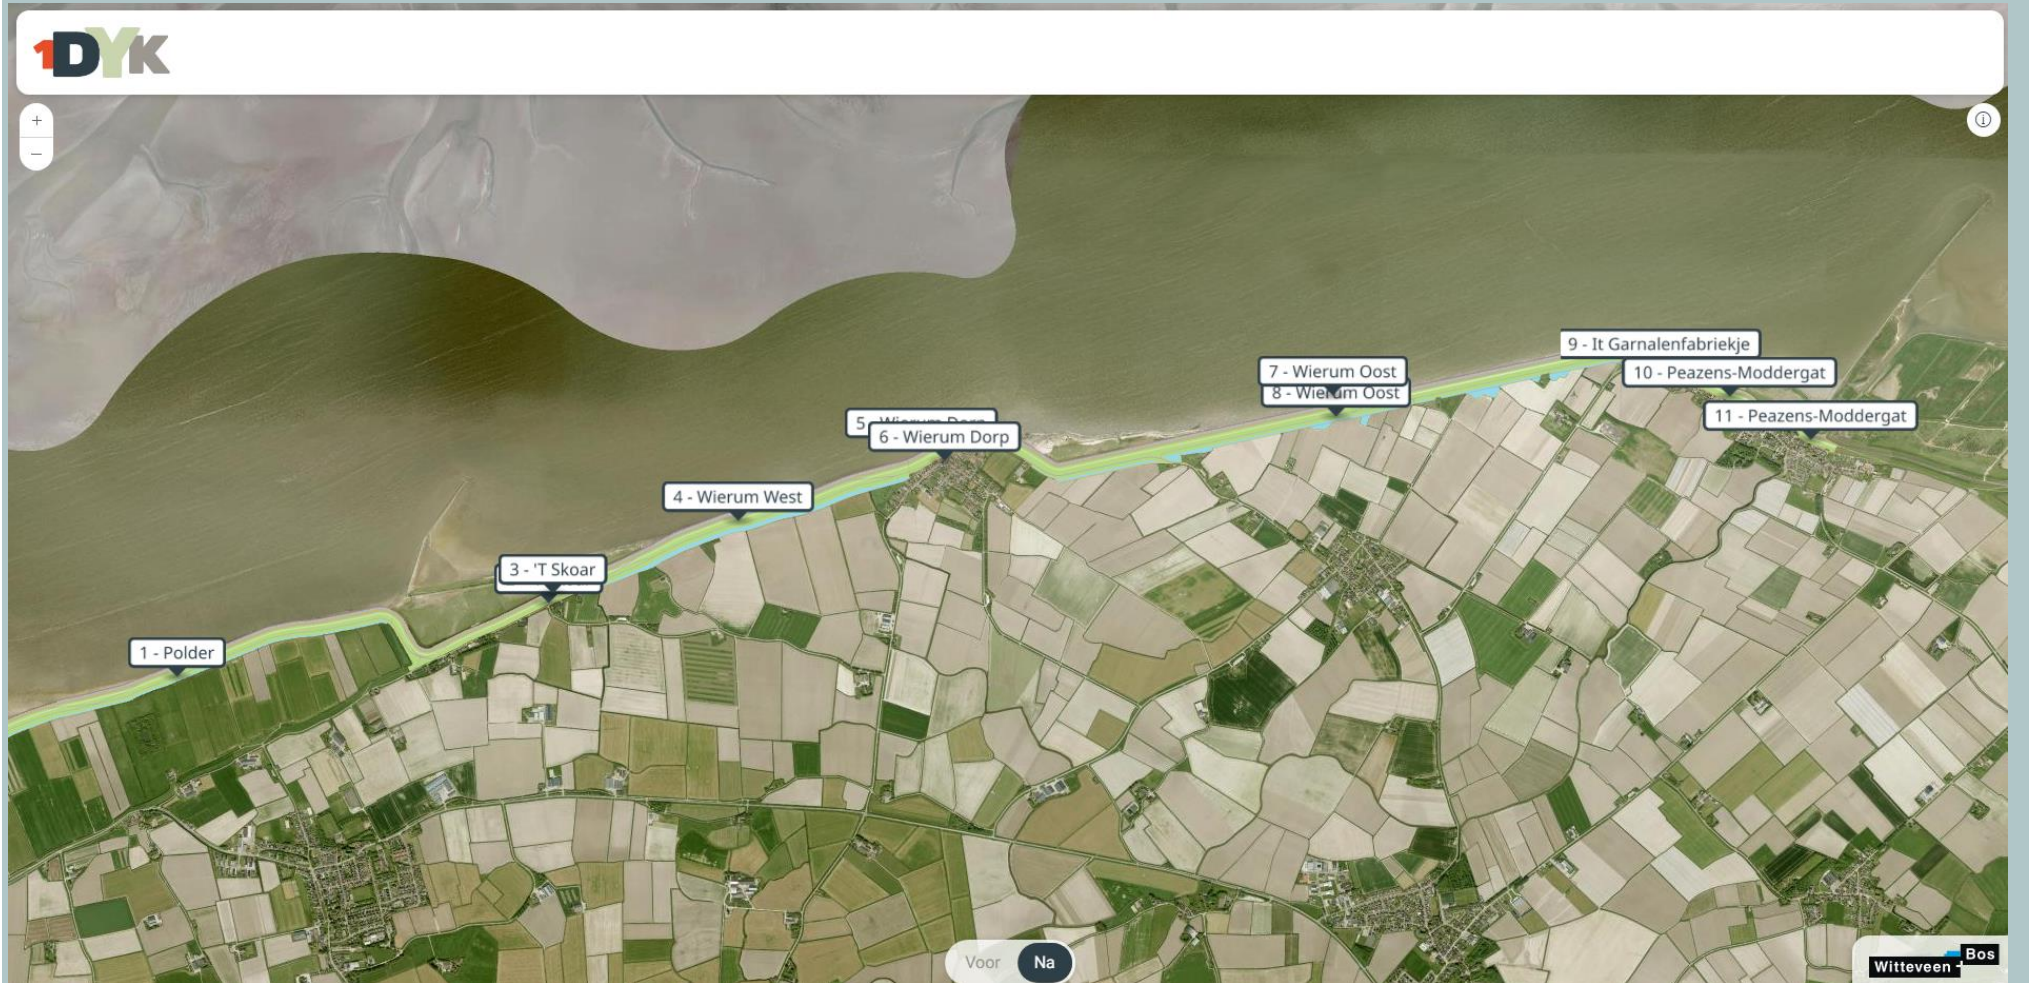

Vragen?



Route bus en locatie stopplekken

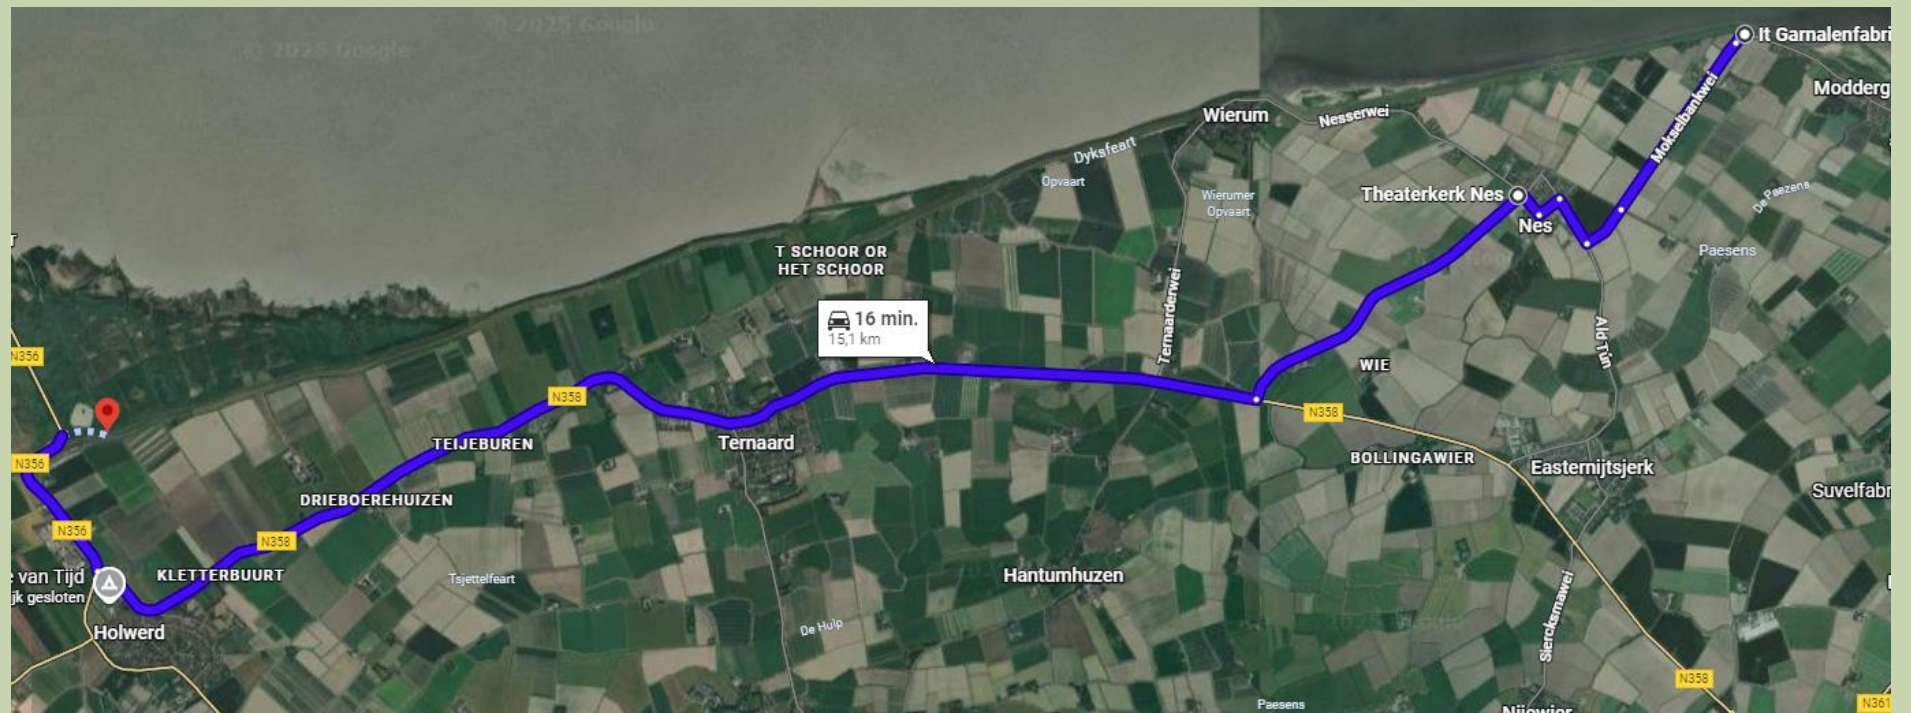


Route bus en locatie stopplekken



Integraal Inrichtingsplan Waddenkust

MAX EIJER, STRATEGISCH
OMGEVINGSMANAGER/ONDERHANDE
LAAR NAMENS WF BIJ INTEGRAAL PLAN



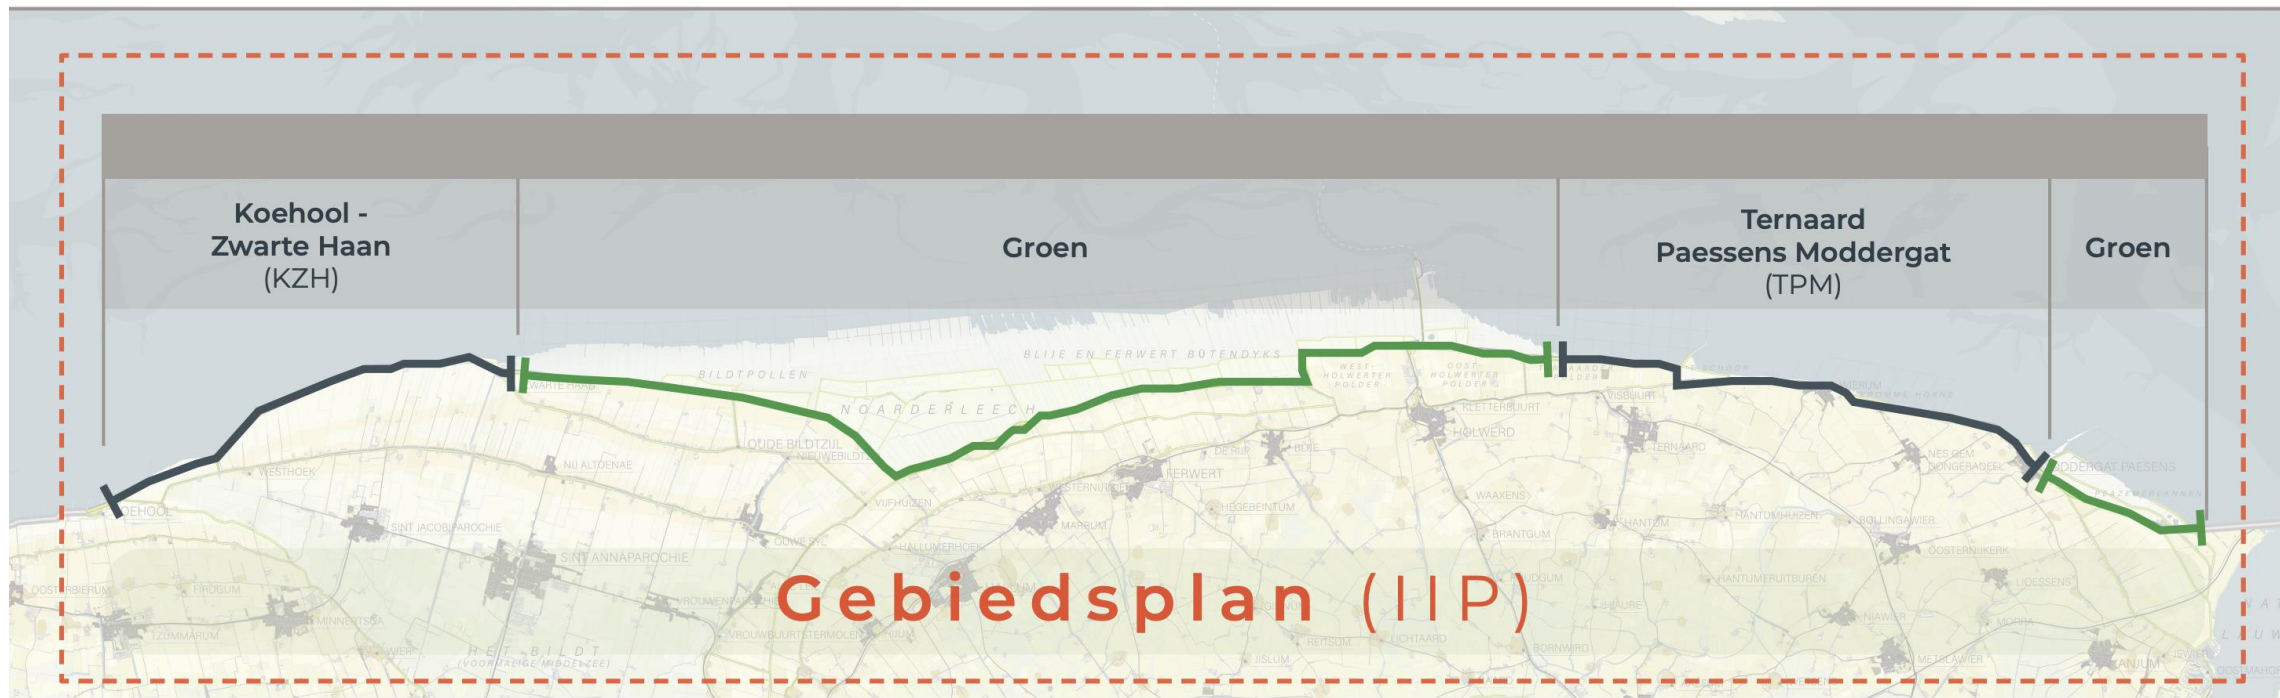



Rijkswaterstaat
Ministerie van Infrastructuur en Waterstaat

provinsje fryslân
provincie fryslân 



GEMEENTE
NGARD
EAST FRYSLÂN


en een afvaardiging van
landbouw- en terrein-
beherende organisaties



thematische werkplaatsen




verdiepende werkplaatsen 1:1

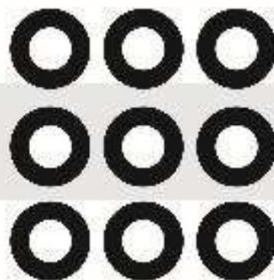



integratiesessie

de oogst,
kansen & kwesties

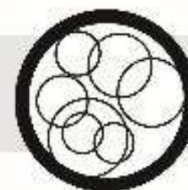

tweedaagsen

integratie & consensus

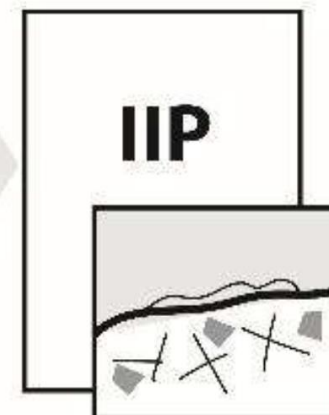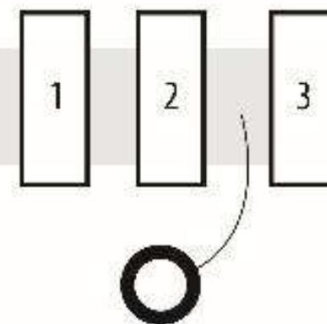

Q2

Q3

Q4



Ontwerpproces