

Verklaringen

X-ref lijst

X-B-BGT-Apeldoorn zuid_001
X-N-DWM-Var 1_002
X-N-DWM-Var 4_002
X-N-DWM-Var 3C_002
X-N-DWM-Var 3B_002
X-N-DWM-Var 2_002

Opmerkingen

- Maten in meters tenzij anders vermeld;
- Hoogtemaatvoering in meters t.o.v. N.A.P.;
- Coördinaten in meters volgens RD-stelsel.

nr.	wijzigingsbeheer document historie	datum	tek
2.0	Vrijgegeven	10-07-2025	FCL
1.0	Vrijgegeven	23-05-2025	FCL

Projectnummer	M0006638
Identificatiecode	
Versie	2.0
Versiedatum	10-07-2025
Documentstatus	
Formaat	A0
Schaal	1:2500
Tekenaar	FCL
Ontwerpleider	BDO
Projectleider	ANI
Vrijgegeven	JA

Gemeente Apeldoorn
Tracéstudie
Ontsluiting randweg zuid


Overzichtstekening
Variant Noord

M0006638 / WGN / SO / SIT / 001

Afdeling IW-I-IW-WM
Postbus 2855
3500 GW Utrecht

movares smart urban engineering

Dit document is eigendom van Movares en mag zonder voorafgaande schriftelijke toestemming niet worden gekopieerd en/of openbaar gemaakt.

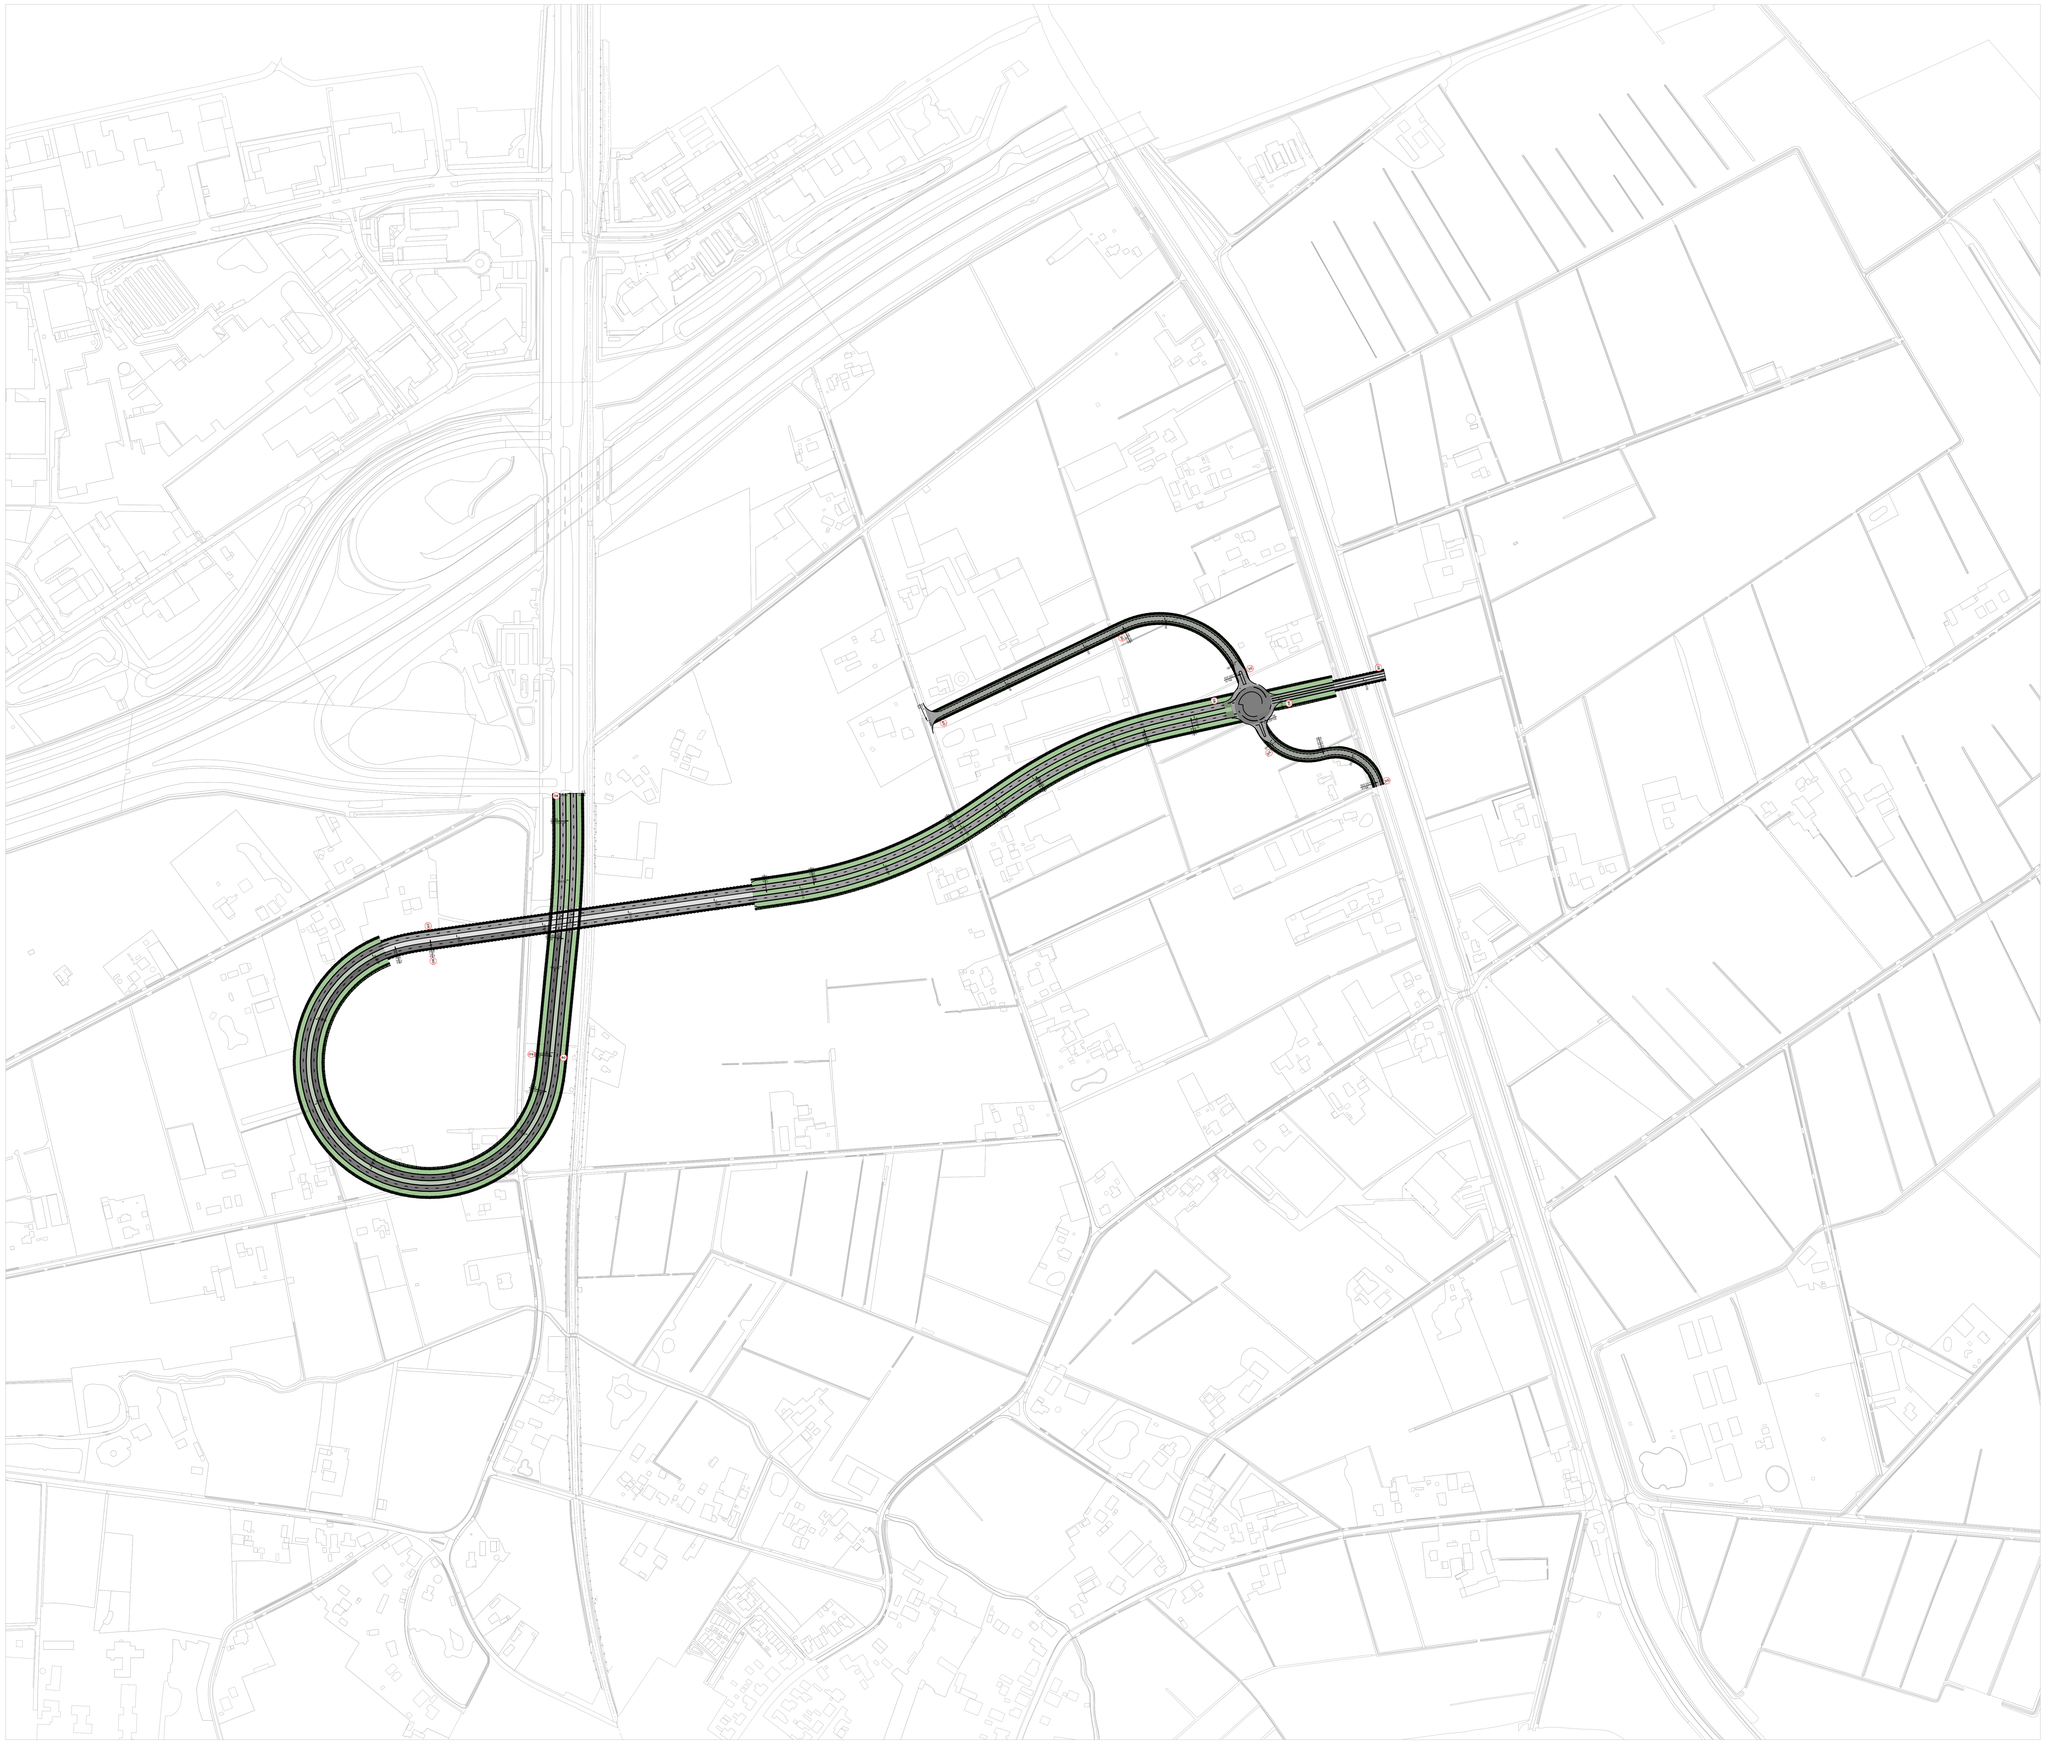

Verklaringen

X-ref lijst

X-B-BGT-Apeldoorn zuid_001
X-N-DWM-Var 1_002
X-N-DWM-Var 4_002
X-N-DWM-Var 3C_002
X-N-DWM-Var 3B_002
X-N-DWM-Var 2_002

Opmerkingen

- Maten in meters tenzij anders vermeld;
- Hoogtemaatvoering in meters t.o.v. N.A.P.;
- Coördinaten in meters volgens RD-stelsel.

nr.	wijzigingsbeheer document historie	datum	tek
2.0	Vrijgegeven	10-07-2025	FCL
1.0	Vrijgegeven	23-05-2025	FCL

Projectnummer	M0006638
Identificatiecode	
Versie	2.0
Versiedatum	10-07-2025
Documentstatus	
Formaat	A0
Schaal	1:2500
Tekenaar	FCL
Ontwerpleider	BDO
Projectleider	ANI
Vrijgegeven	JA

Gemeente Apeldoorn
Tracéstudie
Ontsluiting randweg zuid

Overzichtstekening
Variant Midden

M0006638 , WGN , SO , SIT , 002

Afdeling IW-I-IW-WM
Postbus 2855
3500 GW Utrecht

movares smart urban engineering

© Copyright Movares. Alle rechten voorbehouden. Niets uit deze uitgave mag worden vermenigvuldigd, opgeslagen in een geautomatiseerd gegevensbestand, of openbaar gemaakt, in enige vorm of op enige wijze, hetzij elektronisch, mechanisch, door fotokopieën, opnamen of enige andere manier, zonder voorafgaande schriftelijke toestemming van Movares.

Verklaringen

X-ref lijst

X-B-BGT-Apeldoorn zuid_001
X-N-DWM-Var 1_002
X-N-DWM-Var 4_002
X-N-DWM-Var 3C_002
X-N-DWM-Var 3B_002
X-N-DWM-Var 2_002

Opmerkingen

- Maten in meters tenzij anders vermeld;
- Hoogtemaatvoering in meters t.o.v. N.A.P.;
- Coördinaten in meters volgens RD-stelsel.

nr.	wijzigingsbeheer document historie	datum	tek
2.0	Vrijgegeven	10-07-2025	FCL
1.0	Vrijgegeven	23-05-2025	FCL

Projectnummer	M0006638
Identificatiecode	
Versie	2.0
Versiedatum	10-07-2025
Documentstatus	
Formaat	A0
Schaal	1:2500
Tekenaar	FCL
Ontwerpleider	BDO
Projectleider	ANI
Vrijgegeven	JA

Gemeente Apeldoorn
Tracéstudie
Ontsluiting randweg zuid

Overzichtstekening
Variant Zuid 1

M0006638 , WGN , SO , SIT , 003

Afdeling IW-I-IW-WM
Postbus 2855
3500 GW Utrecht

movares smart urban engineering

© Copyright Movares. Alle rechten voorbehouden. Niets uit deze uitgave mag worden vermenigvuldigd, opgeslagen in een geautomatiseerd gegevensbestand, of openbaar gemaakt, in enige vorm of op enige wijze, zonder voorafgaande schriftelijke toestemming van Movares.



Verklaringen

X-ref lijst

X-B-BGT-Apeldoorn zuid_001
X-N-DWM-Var 1_002
X-N-DWM-Var 4_002
X-N-DWM-Var 3C_002
X-N-DWM-Var 3B_002
X-N-DWM-Var 2_002

Opmerkingen

- Maten in meters tenzij anders vermeld;
- Hoogtemaatvoering in meters t.o.v. N.A.P.;
- Coördinaten in meters volgens RD-stelsel.

nr.	wijzigingsbeheer document historie	datum	tek
2.0	Vrijgegeven	10-07-2025	FCL
1.0	Vrijgegeven	23-05-2025	FCL

Projectnummer	M0006638
Identificatiecode	
Versie	2.0
Versiedatum	10-07-2025
Documentstatus	
Formaat	A0
Schaal	1:2500
Tekenaar	FCL
Ontwerpleider	BDO
Projectleider	ANI
Vrijgegeven	JA

Gemeente Apeldoorn
Tracéstudie
Ontsluiting randweg zuid

Overzichtstekening
Variant Zuid 2

M0006638 , WGN , SO , SIT , 004

Afdeling IW-I-IW-WM
Postbus 2855
3500 GW Utrecht

movares smart urban engineering

© Copyright Movares. Alle rechten voorbehouden. Niets uit deze uitgave mag worden vermenigvuldigd, opgeslagen in een geautomatiseerd gegevensbestand, of openbaar gemaakt, in enige vorm of op enige wijze, zonder voorafgaande schriftelijke toestemming van Movares.



Verklaringen

X-ref lijst

X-B-BGT-Apeldoorn zuid_001
X-N-DWM-Var 1_002
X-N-DWM-Var 4_002
X-N-DWM-Var 3C_002
X-N-DWM-Var 3B_002
X-N-DWM-Var 2_002

Opmerkingen

- Maten in meters tenzij anders vermeld.
- Hoogtemaatvoering in meters t.o.v. N.A.P.;
- Coördinaten in meters volgens RD-stelsel.

nr.	wijzigingsbeheer document historie	datum	tek.
2.0	Vrijgegeven	10-07-2025	FCL
1.0	Vrijgegeven	23-05-2025	FCL

Projectnummer	M0006638
Identificatiecode	
Versie	2.0
Versiedatum	10-07-2025
Documentstatus	
Formaat	A0
Schaal	1:2500
Tekenaar	FCL
Ontwerpleider	BDO
Projectleider	ANI
Vrijgegeven	JA

Gemeente Apeldoorn
Tracéstudie
Ontsluiting randweg zuid

Overzichtstekening
Variant Zuid 3

M0006638 / WGN / SO / SIT / 005

Afdeling IW-I-IW-WM
Postbus 2855
3500 GW Utrecht

movares smart urban engineering

Dit document is eigendom van Movares. Openbaarmaking, verveelvoudiging of gebruik voor derden zonder voorafgaande schriftelijke toestemming is niet toegestaan.