

BIJLAGEN:

- A. Kaart van de aanwijzingsgrens van het luchtvaartterrein met inrichting luchtvaartterrein tweebanenstelsel
- B. Lijst met kadastrale gegevens en gegevens als bedoeld in artikel 20, tweede lid, onder b en c, van de Luchtvaartwet
- C. Kaarten met aan- en uitvliegroutes
- D. Beschrijving van de verwachte ontwikkelingen van het luchtverkeer, alsmede de toegepaste luchtverkeersgegevens opgenomen in NLR-rapport
- E. Kaart Ke-geluidszone
- F. Evaluatie-programma
- G. Kaart met bkl-geluidszone
- H. Addendum

Bijlage A. **Kaart van de aanwijzingsgrens van het luchtvaartterrein met
inrichting luchtvaartterrein tweebanenstelsel**

Aparte bijlage

Bijlage B. **Lijst met kadastrale gegevens en gegevens als bedoeld in artikel 20, tweede lid, onder b en c, van de Luchtvaartwet**

Toelichting bij de lijsten met kadastrale gegevens:

De lijst van eigenaren vermeldt alle percelen binnen het aangewezen luchtvaartterrein en de naam en woonplaats of, indien van toepassing, zetel van alle bij het kadaster geregistreerde eigenaren van deze percelen.

De in deze lijst genoemde oppervlakten zijn de totale perceelsoppervlakten zoals geregistreerd bij het kadaster. De oppervlakte luchtvaartterrein is de oppervlakte van het deel van het perceel dat binnen het luchtvaartterrein valt.

Voor zover bekend zijn in deze lijst tevens vermeld de pachters (gebruikers) van de percelen. Indien de pachter c.q. gebruiker van het perceel een van de mede-eigenaren van hetzelfde perceel is, is deze niet afzonderlijk als pachter opgenomen.

In de lijst van zakelijk gerechtigden zijn alle bij het kadaster bekende zakelijk gerechtigden van de percelen binnen het luchtvaartterrein genoemd.

Bij de lijst van eigenaren is steeds sprake van 1/1 eigendom tenzij anders aangegeven.

Verklaring van de gebruikte afkortingen:

- | | |
|------------------|---|
| - i.a.g.v.g.g.m. | = in algehele gemeenschap van goederen gehuwd met; |
| - o.h.v.g.m. | = onder huwelijkse voorwaarden gehuwd met; |
| - b.e.g.v.g.g.m. | = buiten elke gemeenschap van goederen gehuwd met; |
| - g.m. | = gehuwd met, en het kadaster vermeldt dat het huwelijksgoederenregiem onbekend is; |
| - wed. v. | = weduwe van; |
| - wedn.v. | = weduwnaar van. |

Lijst van eigenaren en beperkt zakelijk gerechtigden

Nr. grond- plan	Grootte Ha a ca	ALS	Gedeelte vallend binnen luchtvaartterrein Ha a ca	Sectie en nummer	Ten name van
<i>Gemeente Vries</i>					
1	1 13 30	Zandweg	82 97	T 28	Gemeente Vries, Vries
2	1 03 70	Grasland	46 41	T 1387	Gemeente Eelde , Eelde
3	05 40	Waterloop	05 40	T 26	Waterschap Noordenveld, Roden
4	24 30	Grasland	24 30	T 1388	NV Luchthaven Eelde, Eelde
5	3 65 60	Grasland	32 00	T 1278	Gemeente Eelde te Eelde
6	4 40 90	Grasland Trafo	4 40 90	T 1389	NV Luchthaven Eelde, Eelde
7	2 71 90	Cultuurgrond	2 52 48	T 1279	Koops, Hendrekien, i.a.g.v.g.g.m.
8	23 60	Grasland	17 30	T 1280	Uffen, Harmannus Hendrik, Eelde Koops, Jan, i.a.g.v.g.g.m.
9	41 10	Waterloop	41 10	T 29	De Boer, Margien, Eelde
10	1 47 00	Weiland	1 28 93	T 2185	Waterschap Noordenveld, Roden De Jager, Teunsienna Antje i.a.g.v.g.g.m.
11	3 91 90	Weiland	45 26	T 2186	Bosma, Andries, Oosterwolde De Jager, Tienco Abel, i.a.g.v.g.g.m.
12	79 00	Huis, erf, grasland	14 35	T 1669	Meinema, Antje, Paterswolde Mennes, Noeme, in leven g.m.
					Niestijl, Jansje, Donderen Zakelijk rechthebbende als bedoeld in artikel 5 lid 3, onder B van de Belemmeringenwet Privaatrecht: de gemeente Eelde, Eelde

Nr. grond- plan	Grootte Ha a ca		ALS	Gedeelte vallend binnen luchtvaartterrein Ha a ca		Sectie en nummer	Ten name van
13	2	77 30	Grasland	45	03	T 7	Polling, Jacob, i.a.g.v.g.g.m. Palthe, Jantien, Donderen Zakelijk rechthebbende als bedoeld in artikel 5 lid 3, onder B van de Belemmeringenwet Privaatrecht: de gemeente Eelde, Eelde Waterschap Noordenveld, Roden Polman, Harm Albertus g.m. Gerds, Johanna Jeltje Donderen Zakelijk rechthebbende als bedoeld in artikel 5 lid 3, onder B van de Belemmeringenwet Privaatrecht: de gemeente Eelde, Eelde Hypotheccair gerechtigde, inzage hypotheken en beslagen: Ennia Levensverzekering N.v. 's-Gravenhage Drent, Menno, Donderen Hypotheccair gerechtigde, inzake hypotheken en beslagen: Coöperatieve Rabobank Vries, BA, Vries
14	34	40	Waterloop Boerenbehuizing, erf, tuin, stallen	01	26	T 11	
15	14	80		11	69	T 18	
16	18	90	Huis, erf,	18	90	T 16	
17	2	59 10	Grasland	74	79	T 15	Dam, Daniel Egbert, b.e.g.v.g.g.m. Knol, Siena Jacoba, Roden

Nr. grond- plan	Grootte Ha a ca	ALS	Gedeelte vallend binnen luchtvaartterrein Ha a ca	Sectie en nummer	Ten name van
18	75 10	Huis, erf, grasland	75 10	T 17	Elders, Lukas, i.a.g.v.g.g.m. Wierenga, Siebranda Donderen Zakelijk rechthebbende als bedoeld in artikel 5 lid 3, onder B van de Belemmeringenwet Privaatrecht: de gemeente Eelde, Eelde Hypothecair gerechtigde, inzake hypotheken en beslagen: Stichting Nederlandsche Middenstand Spaarbank, Amsterdam.
19	32 40	Zandweg	15 01	T 68	Gemeente Vries, Vries
20	19 80	Plantstrook	10 45	T 67	Gemeente Vries, Vries
21	72 30	Grasland	64 72	T 1668	Elders, Lukas, i.a.g.v.g.g.m. Wierenga, Siebranda, Donderen
22	90 70	Grasland	60 49	T 63	Ipema, Harmtien, o.h.v.g.m. Martens, Marten, Westerveelde
23	1 09 30	Cultuurgrond	63 55	T 62	Hartlief, Grietje, wed. van Oosterhuis, Jan Jelte, Norg
24	17 70	Cultuurgrond	03 65	T 61	Hartlief, Grietje, wed. van Oosterhuis, Jan Jelte, Norg
25	3 27 80	Grasland	01 19	T 1277	Gemeente Eelde, Eelde
26	1 10 90	Weg	44 53	T 1893	Gemeente Vries, Vries

Nr. grond- plan	Grootte Ha a ca	ALS	Gedeelte vallend binnen luchtvaartterrein Ha a ca	Sectie en nummer	Ten name van
27	5 70 30	Grasland	2 91 52	T 1894	Maatschap H/J.A.W. Lubberdink Ambt Delden Zakelijk rechthebbende als bedoeld in artikel 5 lid 3, onder B van de Belemmeringenwet Privaatrecht: Zuiveringschap Drenthe, Assen
28	2 69 55	Weiland	84 53	T 2448	Elk ½ eigendom: Homan, Hendrik, i.a.g.v.g.g.m. Koops, Geesje, Yde Koops, Geesje, i.a.g.v.g.g.m. Homan, Hendrik, Yde
29	5 16 70	Weiland	2 05 00	T 2447	Elk ½ eigendom: Liewes, Evert, i.a.g.v.g.g.m. Mulder, Geertruida Jantje, Vries, Mulder, Geertruida Jantje, i.a.g.v.g.g.m. Liewes, Evert, Vries
30	1 39 10	Grasland	1 36 76	T 20	Koops, Albertien, i.a.g.v.g.g.m.
31	79 20	Grasland	79 20	T 19	Arends, Jan, Paterswolde Broekveldt, Ernst, wedn. Van Thomas, Alida Geertruida Jeichina , Appelscha

Nr. grond- plan	Grootte Ha a ca	ALS	Gedeelte vallend binnen luchtvaartterrein Ha a ca	Sectie en nummer	Ten name van
32	17 30	Huis, Tuin	17 30	T 53	Rodenburg, Wilhelmus Maria, g.m. Huiser, Wubbina Martha, Donderen Zakelijk rechthebbende als bedoeld in artikel 5 lid 3, onder B van de Belemmeringenwet Privaatrecht: de gemeente Eelde, Eelde Hypothecair gerechtigde, inzake hypotheken en beslagen: Internationale Nederlanden Bank N.V., Groningen
33	44 50	Grasland	44 50	T 52	Eigendom: ½ Kamps, Johannes, Eelde Elk eigendom: 1/18 Kamps, Jan, i.a.g.v.g.g.m. Tjerkstra, Bouwina, Eelde 1/18 Kamps, Johannes, Eelde 1/18 Kamps, Jantien, Emmen 1/24 (Met recht van vruchtgebruik) Kamps, Jan, i.a.g.v.g.g.m. Tjerkstra, Bouwina, Eelde 1/24 (Met recht van vruchtgebruik) Kamps, Johannes, Eelde 1/24 (Met recht van vruchtgebruik) Kamps, Jantien, Emmen 5/24 Hindriks, Stientje, Leek Zakelijk rechthebbende als bedoeld in artikel 5 lid 3, onder B van de Belemmeringenwet Privaatrecht: de gemeente Eelde, Eelde

Nr. grond- plan	Grootte Ha a ca	ALS	Gedeelte vallend binnen luchtvaartterrein Ha a ca	Sectie en nummer	Ten name van
34	61 60	Huis, tuin, grasland	61 60	T 54	Hein, Onno Sebo, g.m. Van der Zalm, Anna Maria Theodora, Donderen Zakelijk rechthebbende als bedoeld in artikel 5 lid 3, onder B van de Belemmeringenwet Privaatrecht: de gemeente Eelde, Eelde Hypothecair gerechtigde, inzake hypotheken en beslagen: Coöperatieve Raiffeisenbank 'Vries' W.A. , Vries
35	2 44 90	Grasland	2 44 90	T 21	De Jager, Teunsienna Antje, i.a.g.v.g.g.m.
36	1 63 90	Grasland	1 63 90	T 30	Bosma, Andries, Oosterwolde Gemeente Eelde, Eelde
37	97 00	Weg, plantstrook	68 58	T 51	Gemeente Vries, Vries
38	11 60	Behuizing met erf en tuin	11 60	T 32	Slaaf, Jakob, i.a.g.v.g.g.m. Oosting, Roelfina Lutina, Schipborg Hypothecair gerechtigde, inzake hypotheken en beslagen: mw. A.L. Clemens, Haren
39	61 20	Land	59 99	T 31	Slaaf, Jakob, i.a.g.v.g.g.m. Oosting, Roelfina Lutina, Schipborg Hypothecair gerechtigde inzake hypotheken en beslagen: mw. A.L. Clemens, Haren
40	47 30	Grasland	47 30	T 1390	Gemeente Eelde, Eelde

Nr. grond- plan	Grootte Ha a ca	ALS	Gedeelte vallend binnen luchtvaartterrein Ha a ca	Sectie en nummer	Ten name van
41	1 71 25	Land	1 46 18	T 1433	Slaaf, Jakob, i.a.g.v.g.g.m. Oosting, Roelfina Lutina, Schipborg Hypothecair gerechtigde, inzake hypotheken en beslagen: mw. A.L. Clemens, Haren
42	96 20	Grasland	75 76	T 34	Gemeente Eelde, Eelde
43	22 80	Waterloop	15 31	T 35	Waterschap Noordenveld, Roden
44	6 64 30	Grasland	2 35 89	T 36	Gemeente Eelde, Eelde
45	78 00	Waterloop	29 25	T 39	Waterschap Noordenveld, Roden
46	31 79 35		31 79 35	E 2618	NV Luchthaven Eelde, Eelde
<i>gemeente Eelde</i>					
47	131 32 65	Gedeeltelijk grond, vliegveld, gebouwen en wegen	131 32 65	D 4600	NV Luchthaven Eelde, Eelde Recht van erfpacht: R.L.M. Benelux B.V., Haarlem. Recht van erfpacht en opstal: Quick Airways BV, Eelde
48	18 15	Restaurant en terras	18 15	D 4597	NV Luchthaven Eelde, Eelde Recht van erfpacht: Groningen Airport Horeca B.V., Eelde
49	01 86		01 86	D 4601	NV Luchthaven Eelde, Eelde Recht van erfpacht: 'General Enterprises B.V.', Marum
50	15 45	Hangar en platform	15 45	D 4595	NV Luchthaven Eelde, Eelde Recht van erfpacht en opstal: 'General Enterprises B.V.', Marum
51	22 25	Hangar en platform	22 25	D 4593	NV Luchthaven Eelde, Eelde Recht van erfpacht en opstal: Aero Service B.V., Eelde

Nr. grond- plan	Grootte Ha a ca	ALS	Gedeelte vallend binnen luchtvaartterrein Ha a ca	Sectie en nummer	Ten name van
52	01 94	Kantine, terras	01 94	D 4245	NV Luchthaven Eelde, Eelde Recht van erfpacht: Noord Nederlandse Parachutisten Club, Groningen
53	01 22	Houten barak en erf	01 22	D 4594	NV Luchthaven Eelde, Eelde Recht van erfpacht: Conens, Herman Rudolf Jozef, Eelde g.m. Adriaens, Frederika Ignatia Bouwina Maria
54	06 57	Gebouw en erf	06 57	D 2897	NV Luchthaven Eelde, Eelde
55	10 80 20	Gebouw en erf	10 80 20	D 4596	NV Luchthaven Eelde, Eelde Recht van erfpacht: KLM Luchtvaarschool B.V., Eelde
56	30 45	Hangar en erf	30 45	D 4232	NV Luchthaven Eelde, Eelde Recht van erfpacht: Noord Nederlandse Aero Club Noord- Nederland

Bijlage C. Kaarten met aan- en uitvliegroutes




Beaunverlenging Eelde
start- en nederingsroutes baan 05
4 oktober 1958





aanvulling Eelde
start- en naderingsroutes baan 23
4 oktober 1998

2 km

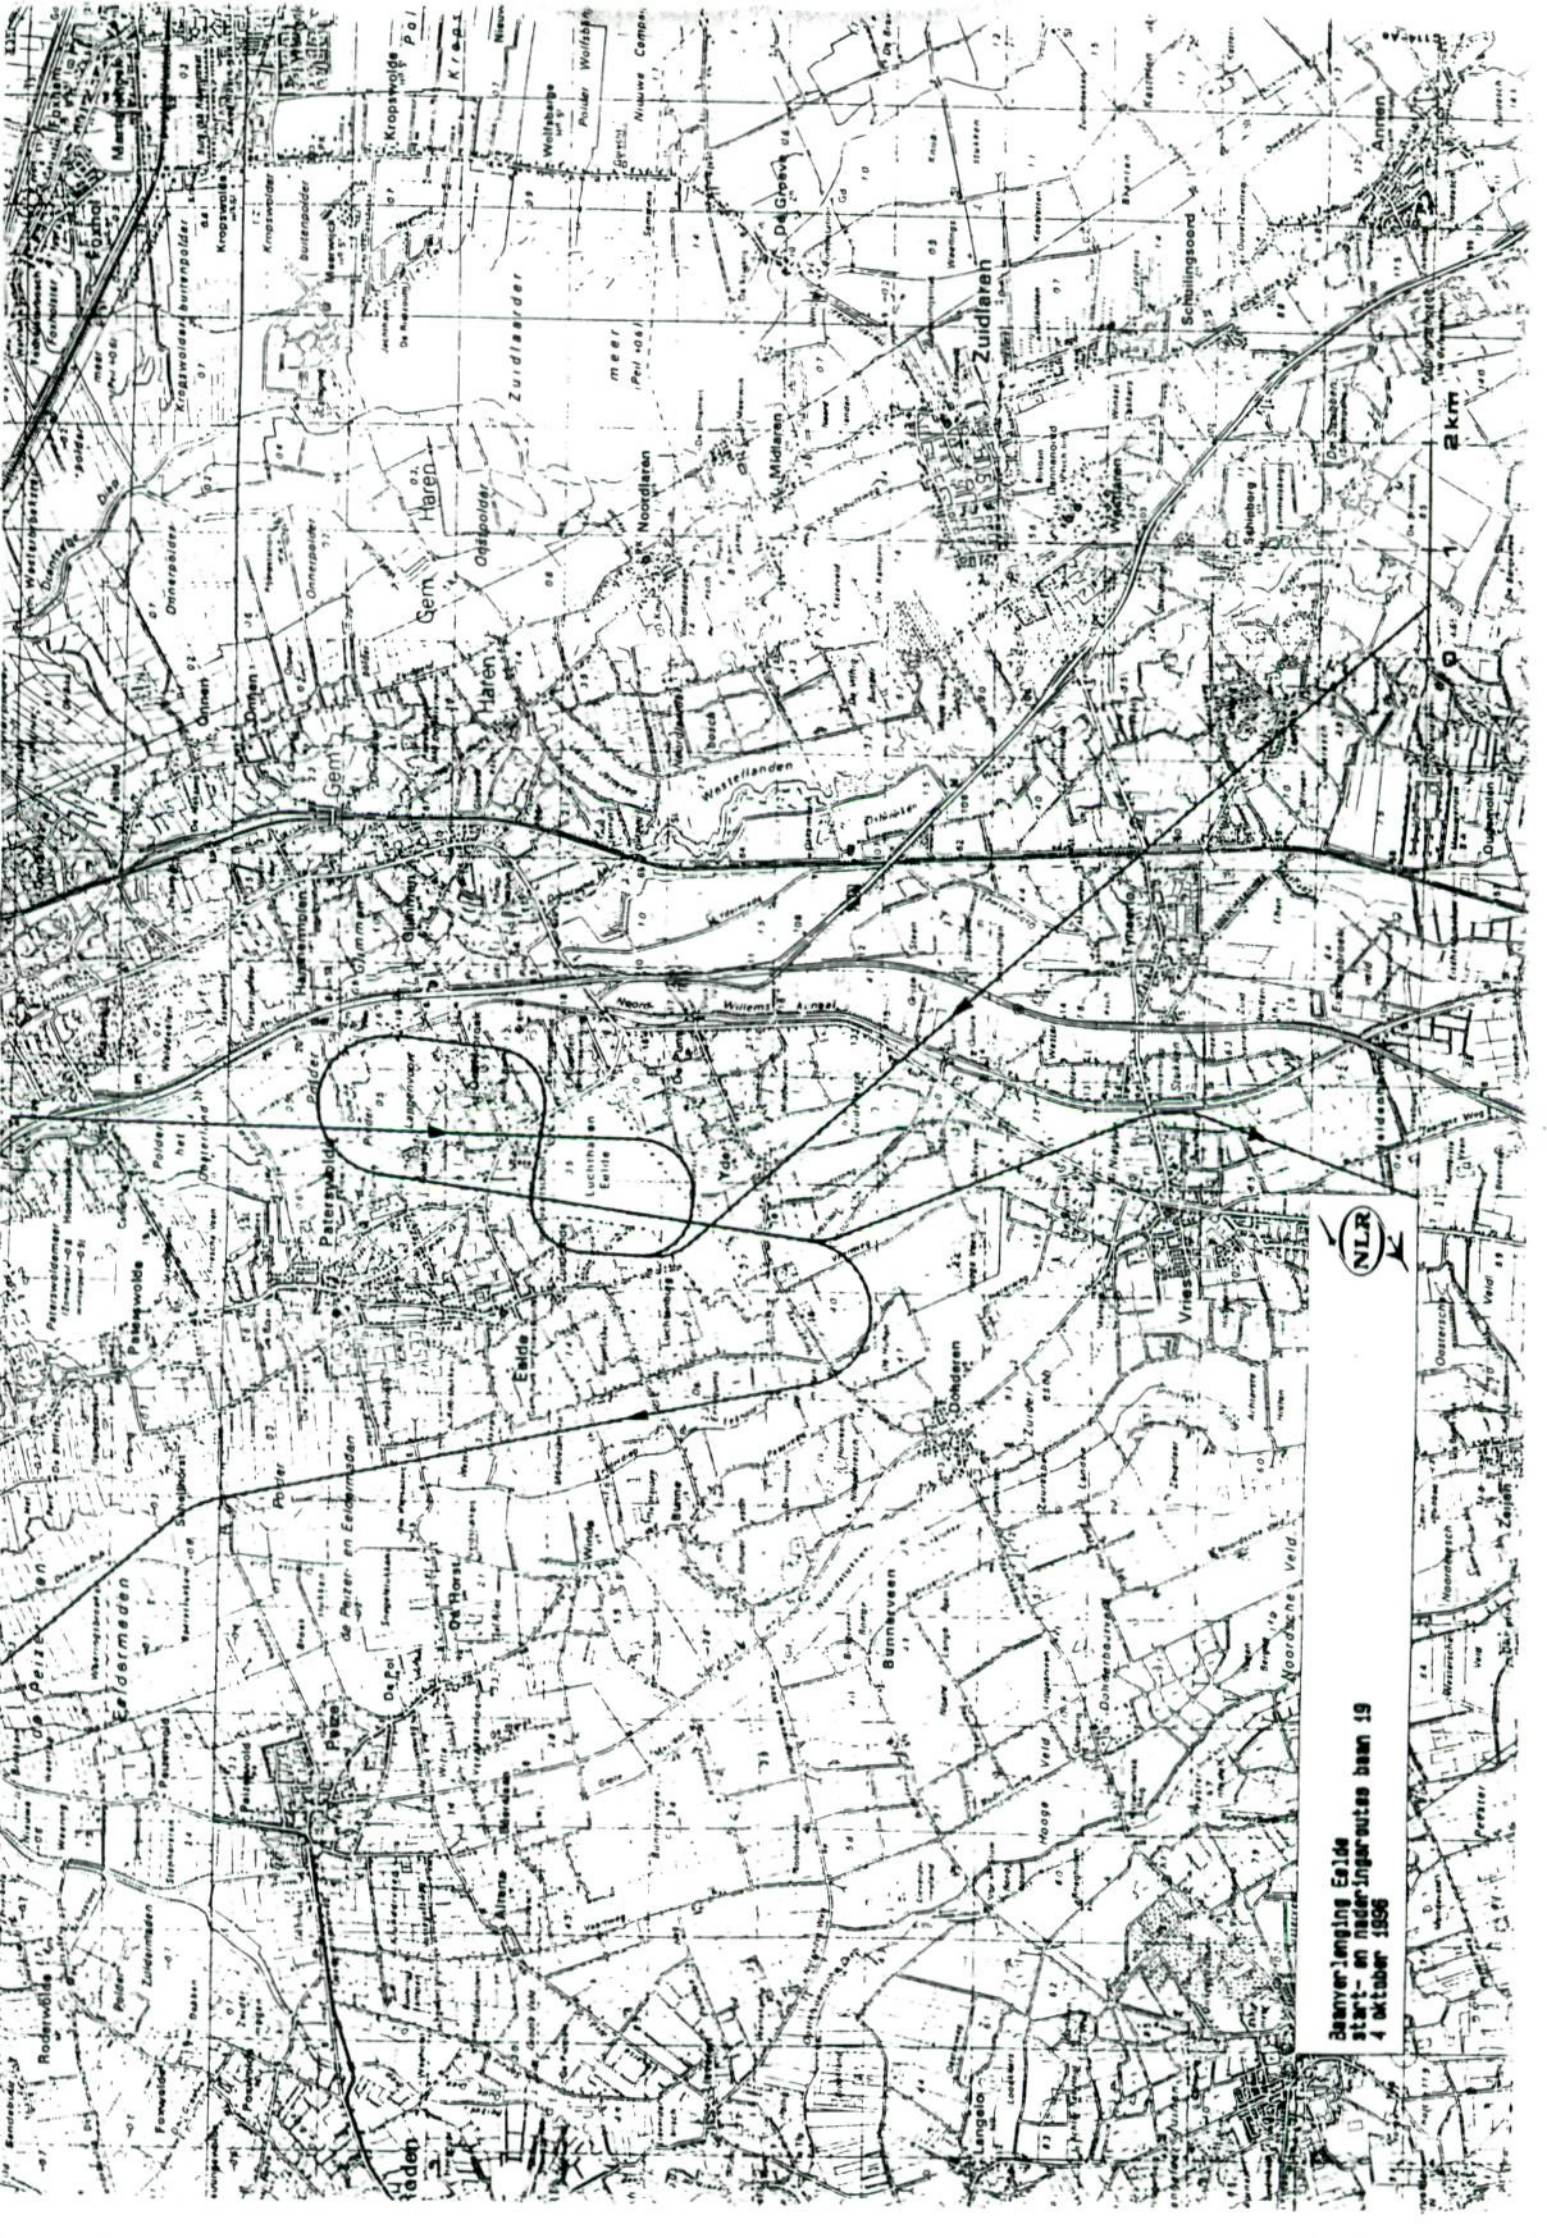

aanverlenging Eelde
start- en nederingsreus baan 19
4 oktober 1996



EELDE STANDARD INSTRUMENT DEPARTURES



DATUM : 27 JUNI 1996


SCHAAL 1:100.000

GETEK: JVR RLD/LJ/LT

Bijlage D. **Beschrijving van de verwachte ontwikkelingen van het luchtverkeer, alsmede de toegepaste luchtverkeersgegevens**

Aparte bijlage

Bijlage E. Kaart Ke-geluidszone

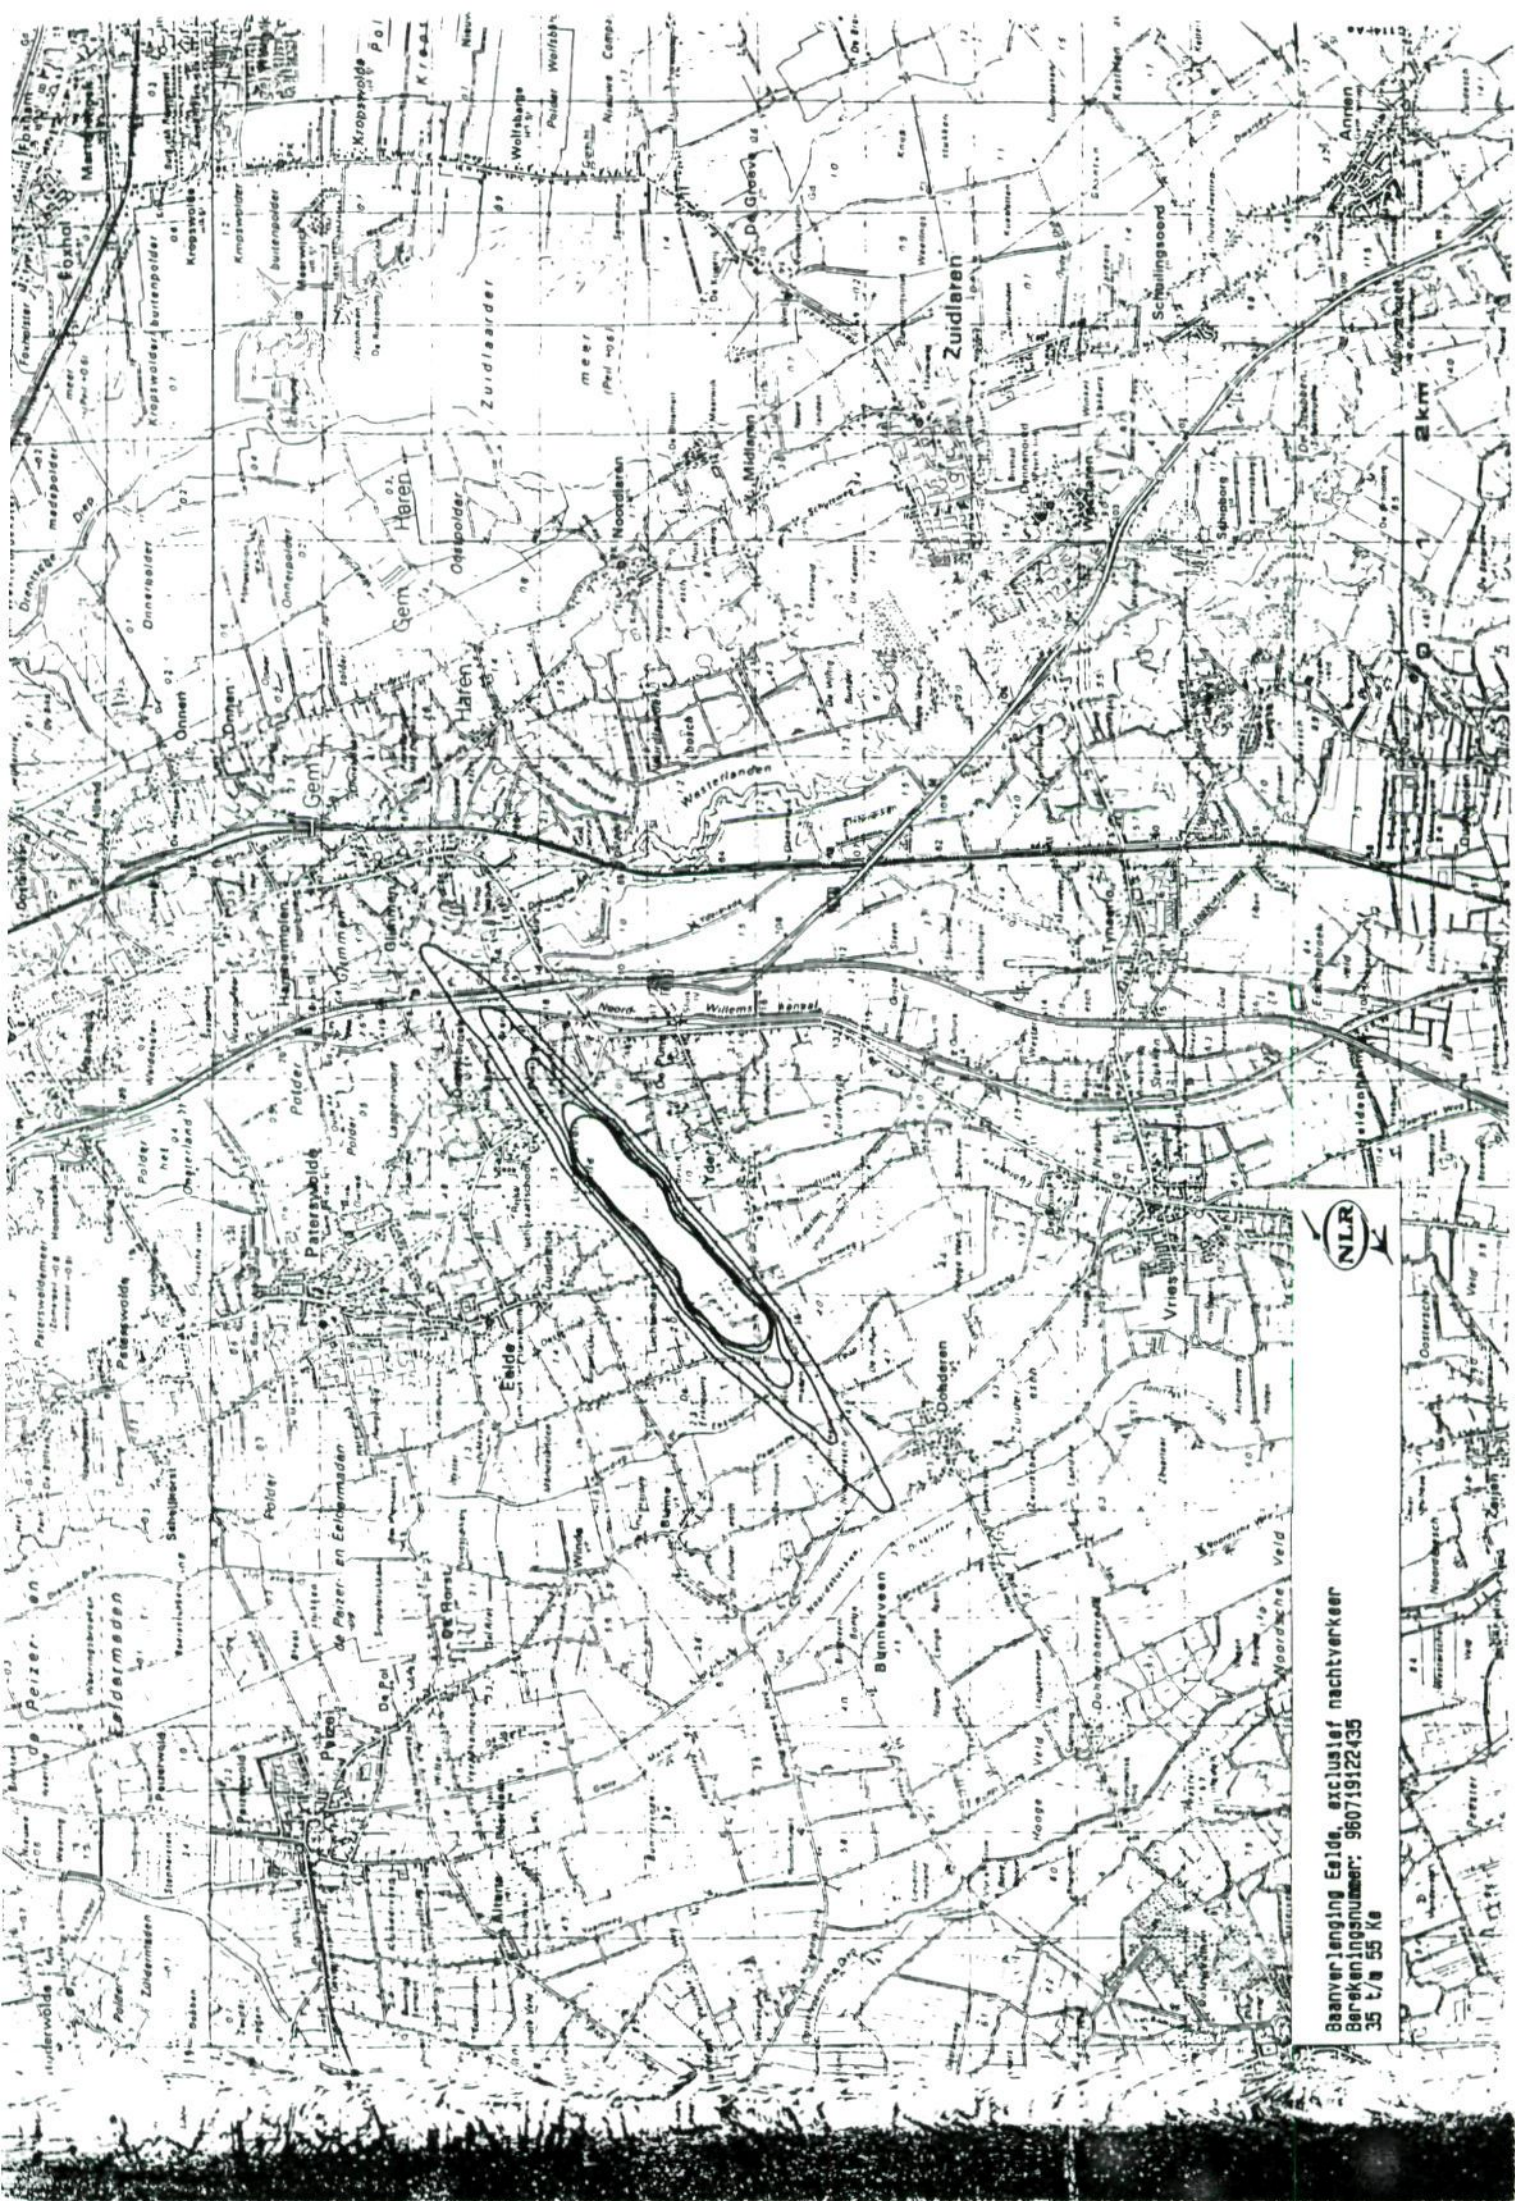


Baanverlenging Eelde, exclusief nachtverkeer
Berekeningsnummer: 960719122435
35 t/a 55 kg



Bijlage F. Evaluatie-programma

Aparte bijlage

Bijlage G. Kaart met bkl-geluidszone

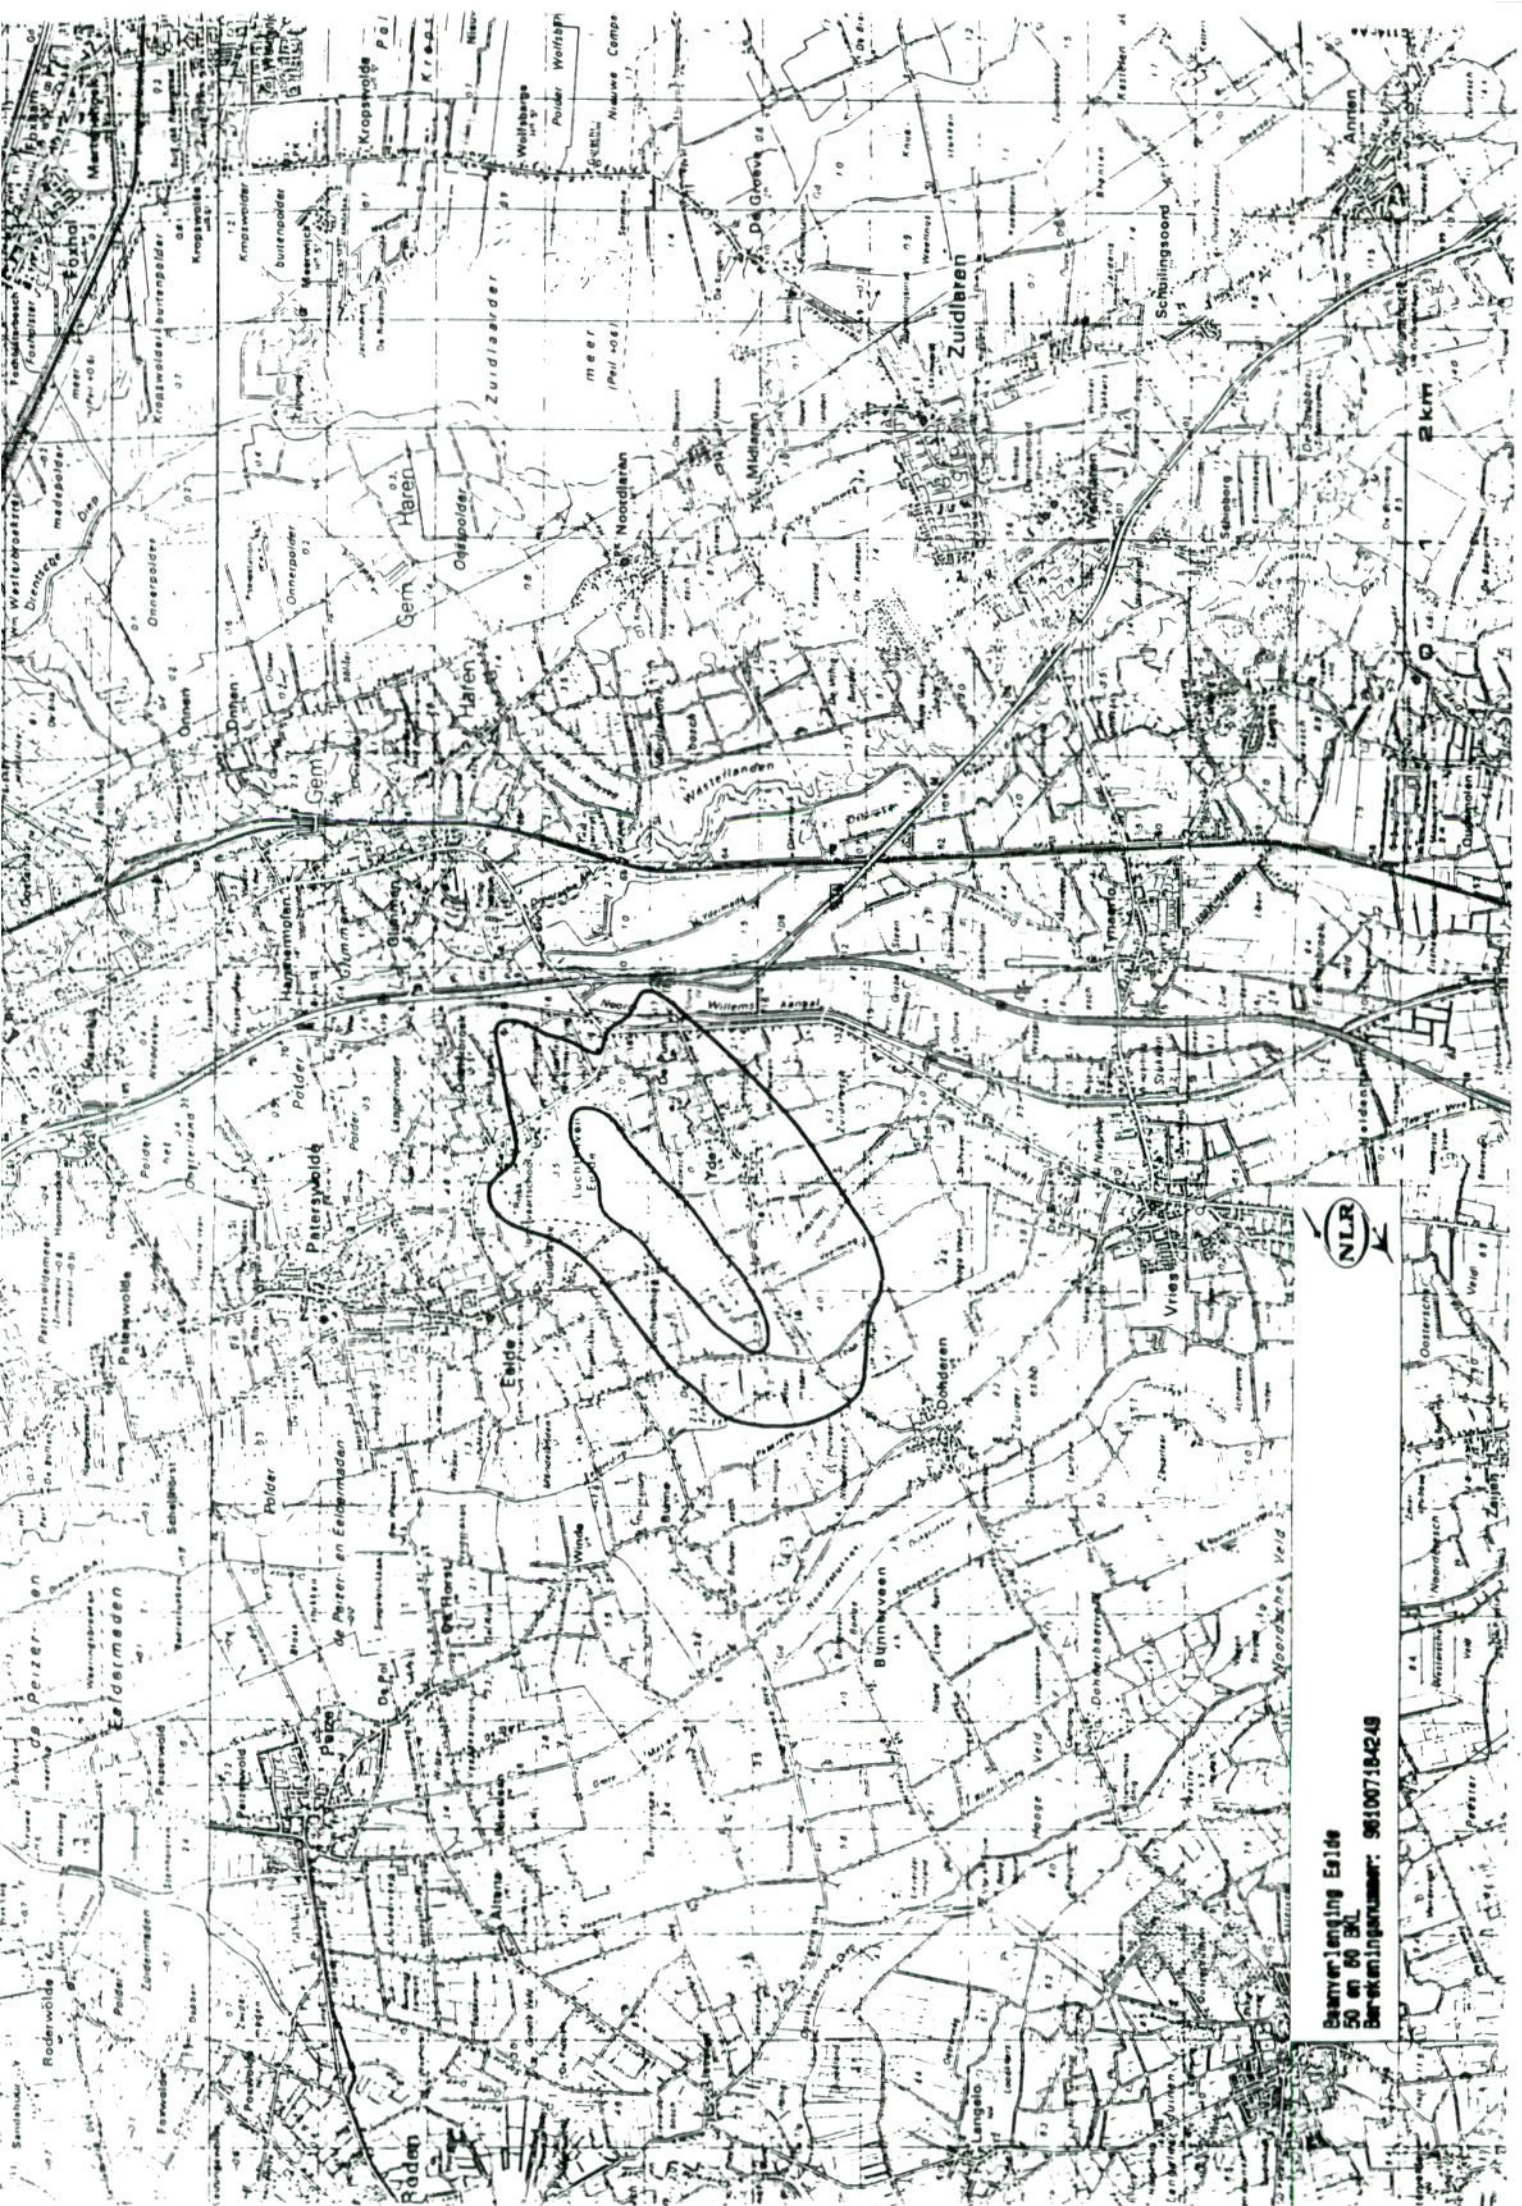

Baanverlenging Eelde
50 en 60 BK
Barekijnnummer: 96100719-249

Bijlage H. **Addendum**

Aparte bijlage