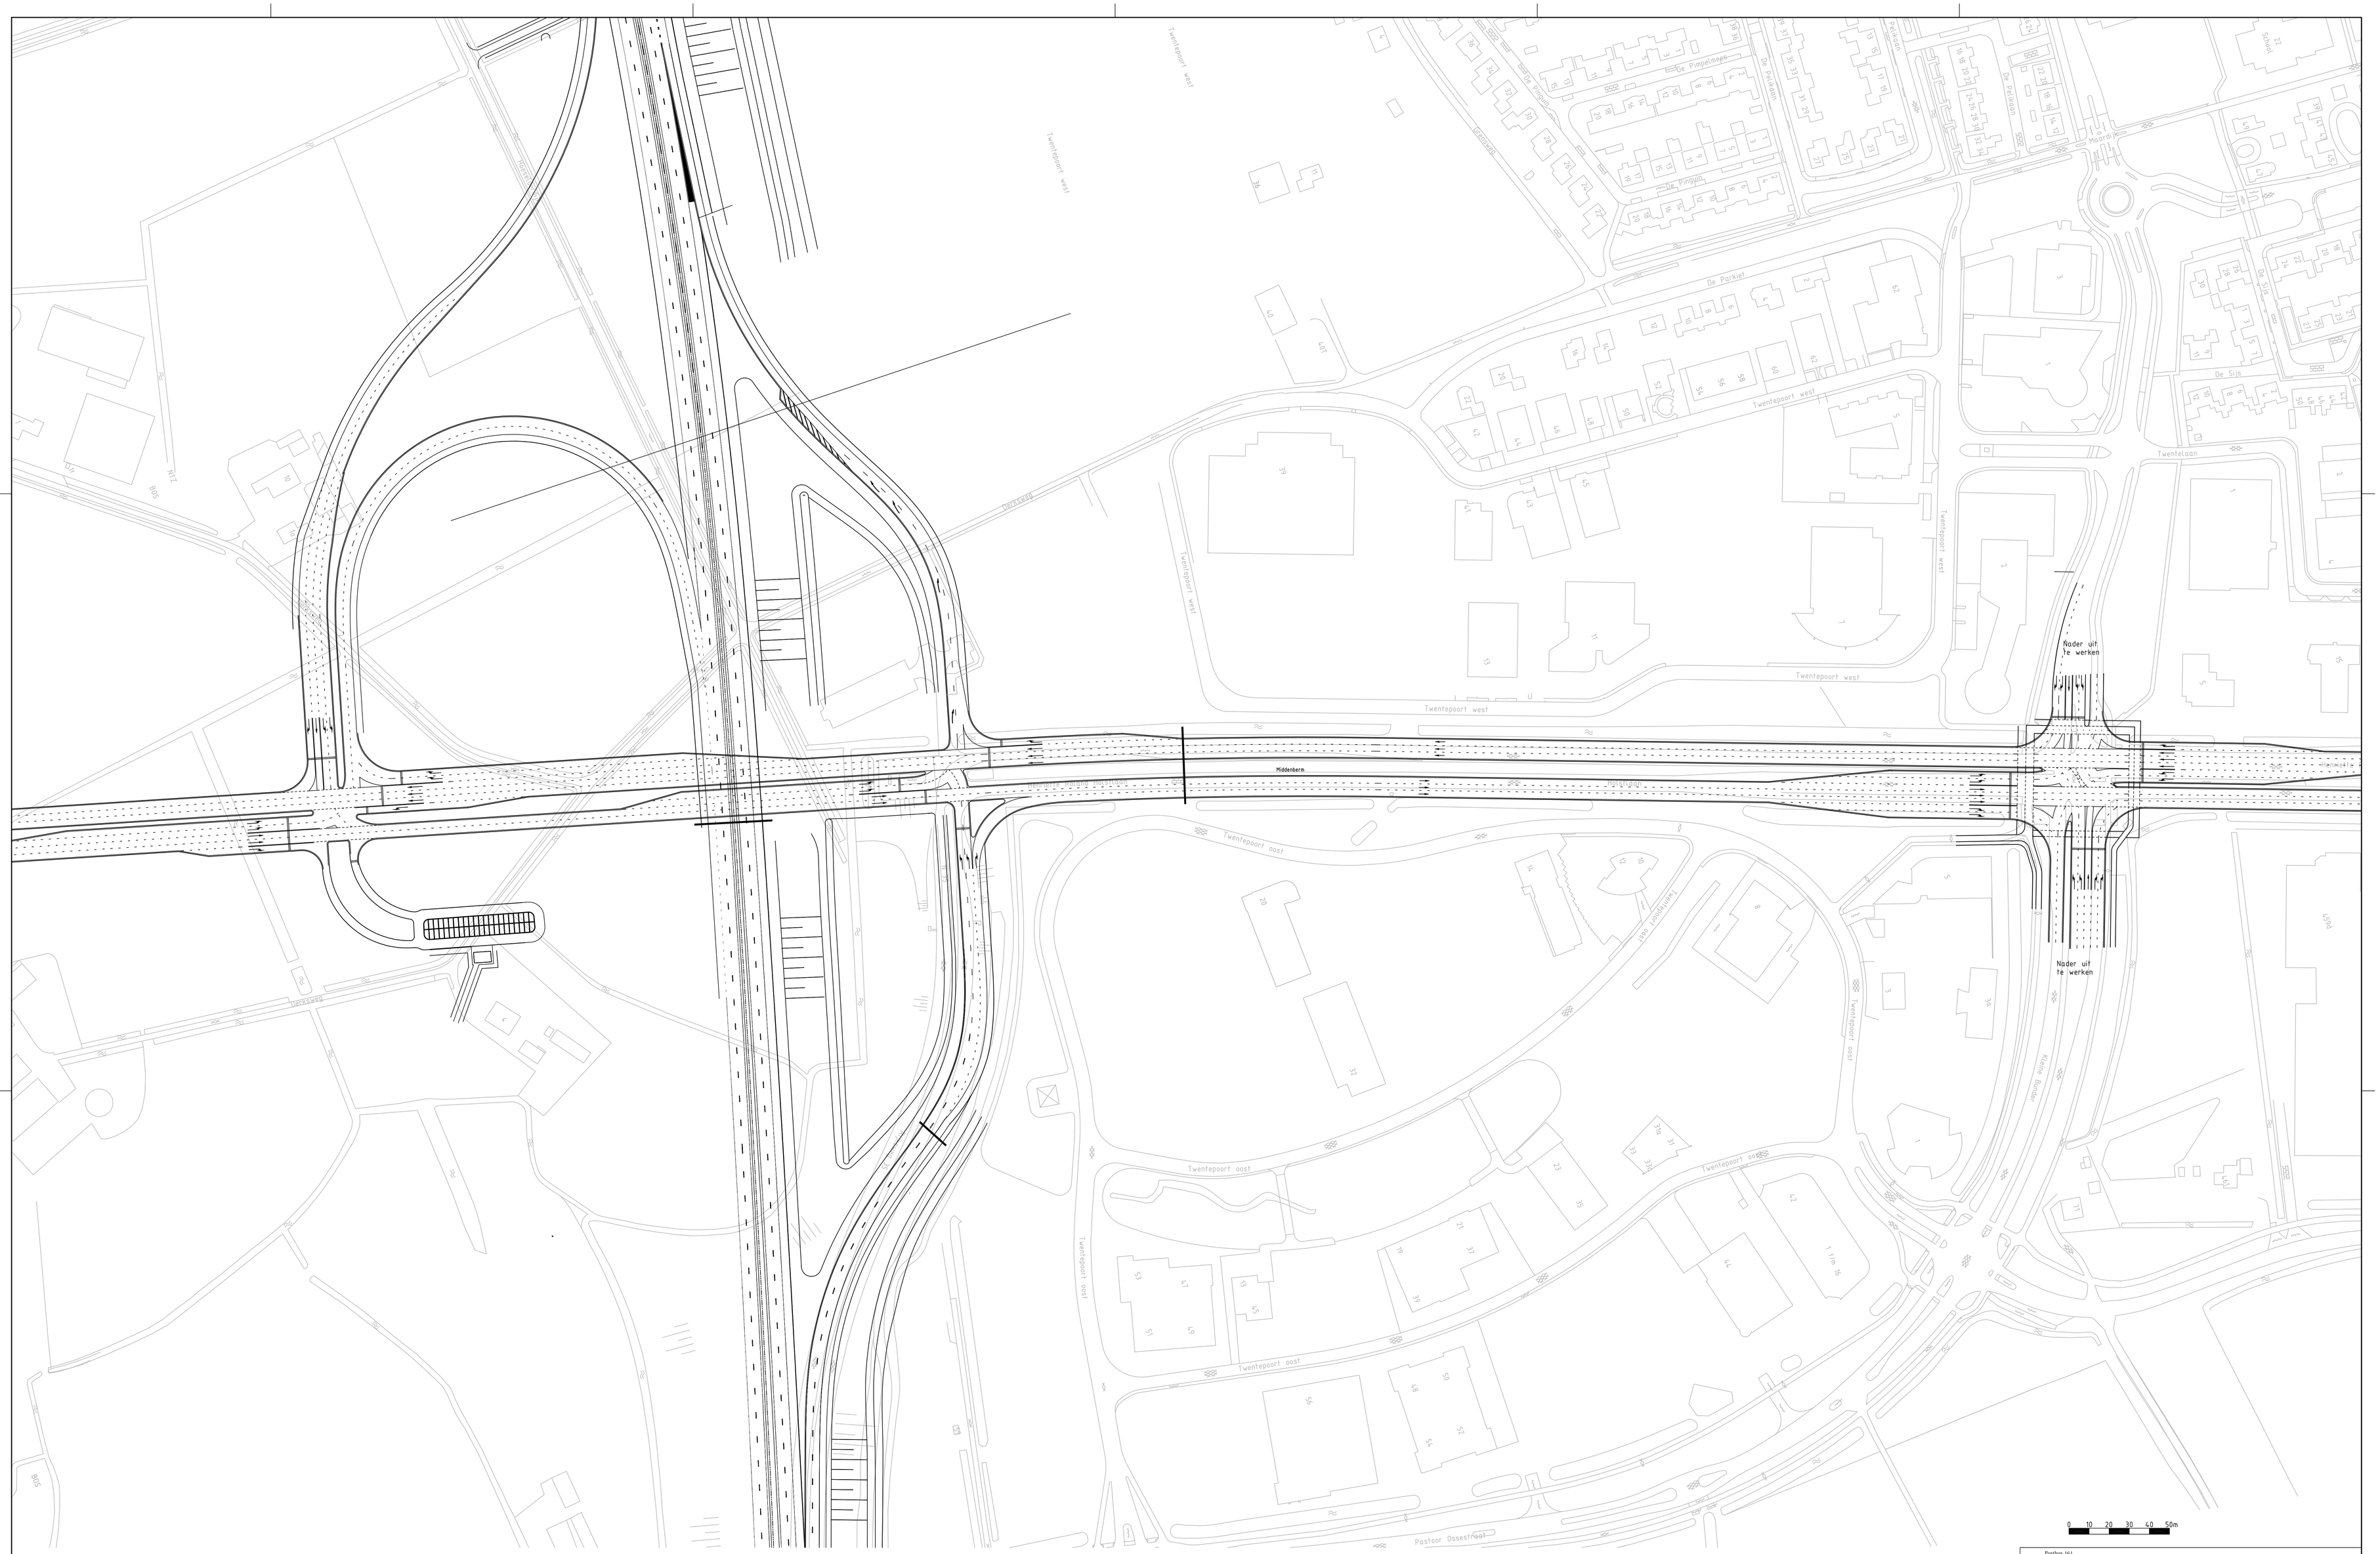

Postbus 161
7400 AD Deventer
Telefoon
0570 666222
Fax
0570 666888

CONCEPT

Goudappel Coffeng
Adviseurs verkeer en vervoer

Adecs BV
Haalbaarheidsstudie regionaal bedrijventerrein RBT
Variant 1: 2x3 profiel

Datum	28 februari 2002	Schaal	1:1000	Kenmerk	AV0001/Dip/2841r
Wijziging		Formaat	A0	Bestand	AV02841