


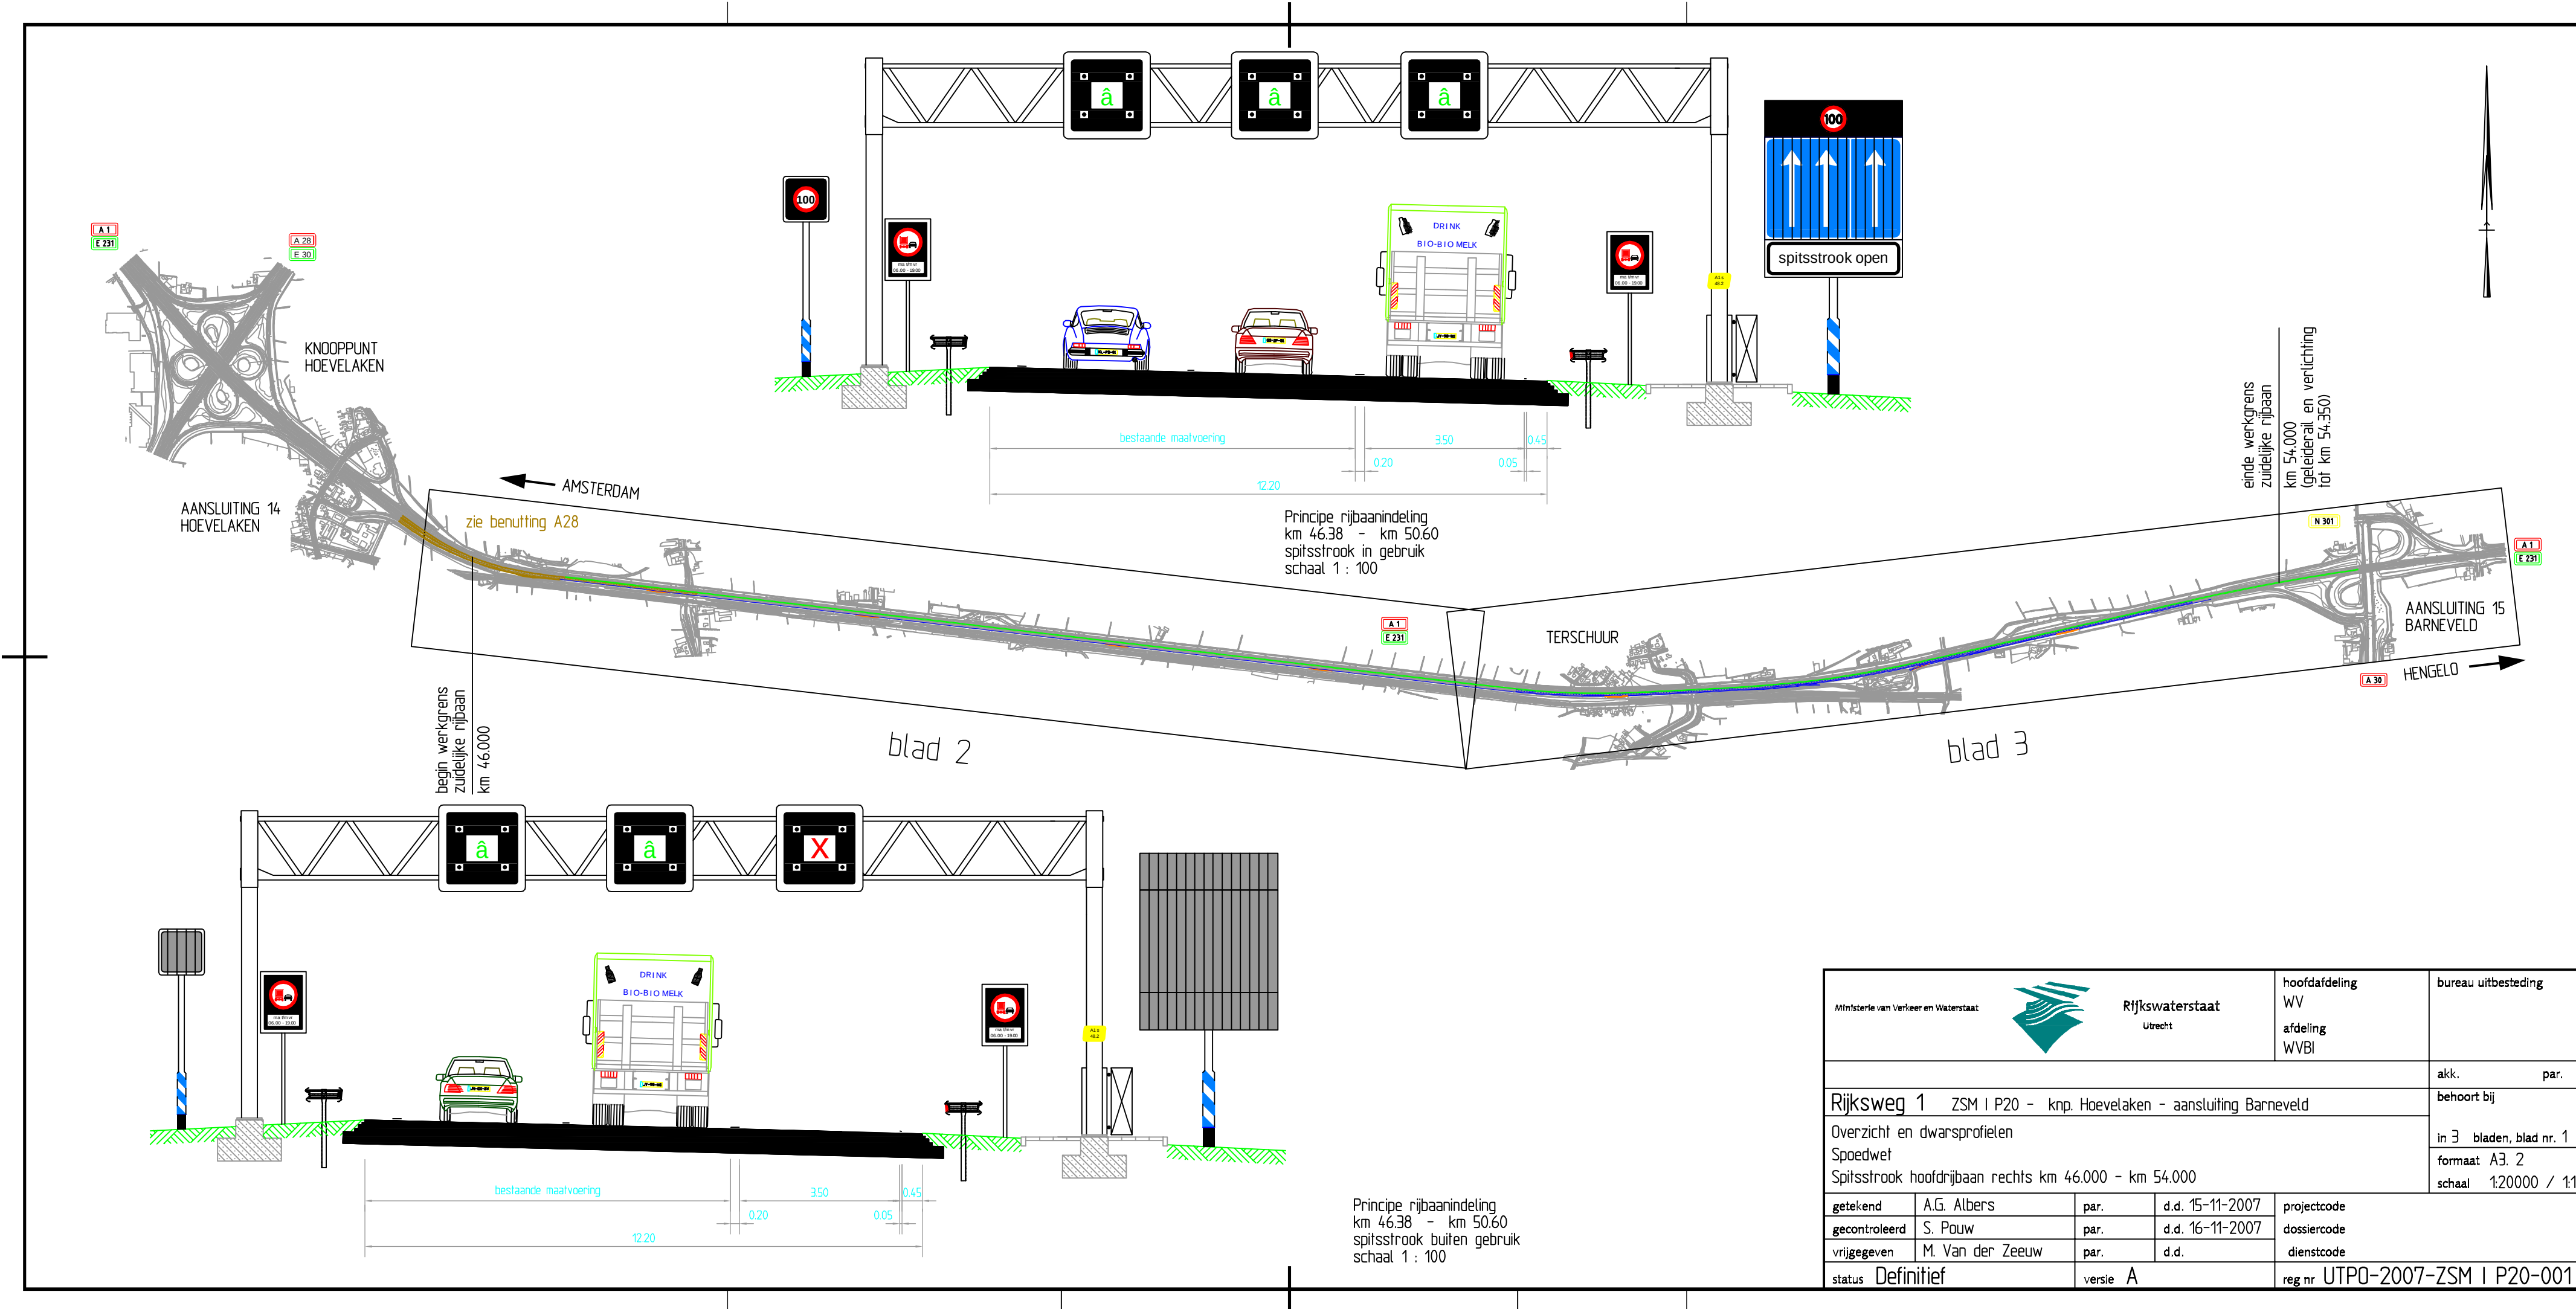

Ministerie van Verkeer en Waterstaat				Rijkswaterstaat Utrecht		hoofdafdeling WV afdeling WVBI		bureau uitbesteding			
Rijksweg 1 ZSM I P20 - knp. Hoevelaken - aansluiting Barneveld								akk.		par.	
								behoort bij			
Overzicht en dwarsprofielen Spoedwet Spitsstrook hoofdrijbaan rechts km 46.000 - km 54.000								in 3 bladen, blad nr. 1			
								formaat A3. 2			
								schaal 1:20000 / 1:100			
getekend		A.G. Albers		par.		d.d. 15-11-2007		projectcode			
gecontroleerd		S. Pouw		par.		d.d. 16-11-2007		dossiercode			
vrijgegeven		M. Van der Zeeuw		par.		d.d.		dienstcode			
status		Definitief		versie		A		reg nr UTP0-2007-ZSM I P20-001			