

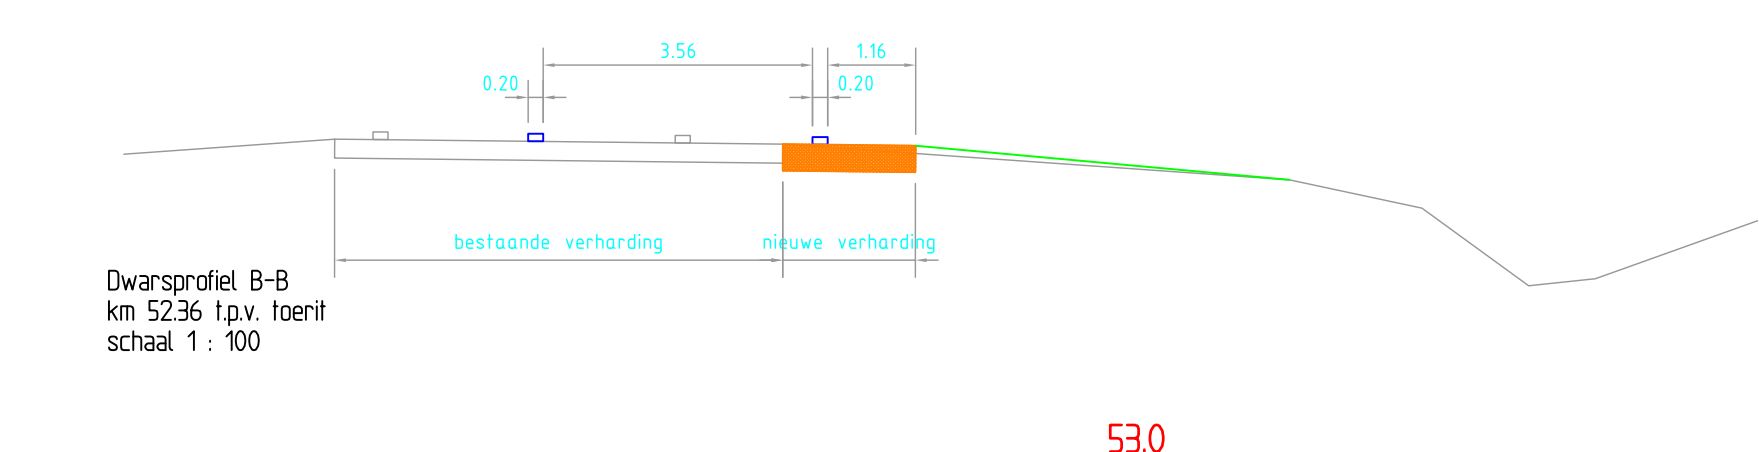
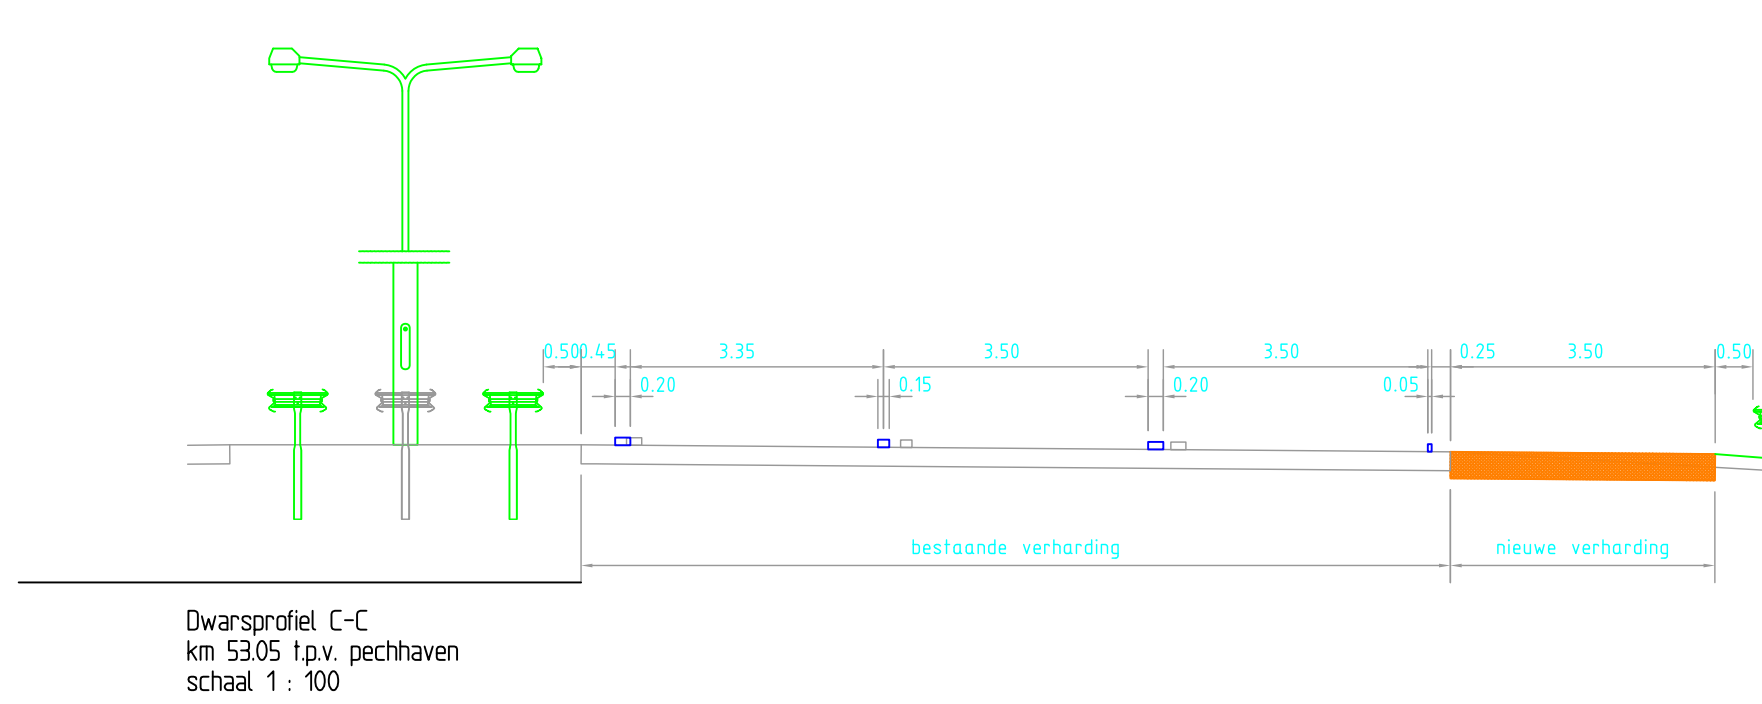
 


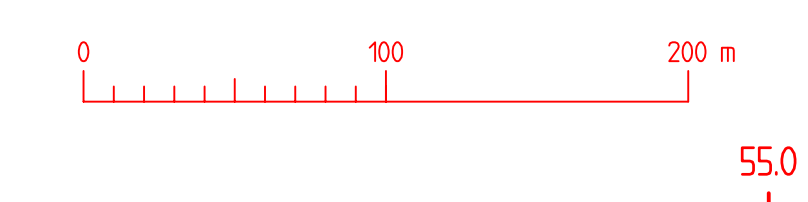

- Legenda**
- gewijzigde berm
 - gewijzigde wegindekling
 - nieuwe verharding

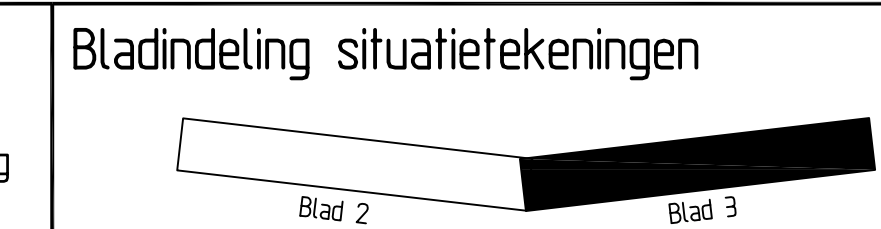

AANSLUITING 15
BARNEVELD

HENGLO

Ministerie van Verkeer en Waterstaat		Rijkswaterstaat Utrecht	hoofdafdeling WV afdeling WVBI	bureau uitbesteding
Rijksweg 1		ZSM I P20 - knp. Hoevelaken - aansluiting Barneveld		akk. par.
Overzicht en dwarsprofielen				behoort bij
Spoedwet				m 3 bladen, blad nr. 3
Spitsstrook hoofdrijbaan rechts km 50.400 - km 54.000				formaat A319
getekend A.G. Albers		par. d.d. 15-11-2007	projectcode	schaal 12500 / 1:100
gecontroleerd S. Ploew		par. d.d. 16-11-2007	doelcode	
vrijgegeven M. Van der Zeeuw		par. d.d.	dienscode	
status Definitief		versie A	reg nr	UTPO-2007-ZSM I P20-003