

Straat	Huisnr.	Plaats	bedr_id	Gegevens					
				Gem Xcoord	Gem Ycoord	Ammoniak (kg/NH3/jaar)	Geur (ouE/s)	Fijn stof (gr/jaar)	Besluit huisvesting (kg/NH3/jaar)
BOSKANT	116	ALVERNA	10001	180965	422063	611,7	0	19227,888	0
BOSKANTSE BROEKSTRAAT	2	ALVERNA	10002	179435	421443	1223	0	37498,4	0
BOSKANTSE BROEKSTRAAT	32	WIJCHEN	10003	180320	422119	2111,2	2848	88136,064	0
BOSKANTSE BROEKSTRAAT	43	WIJCHEN	10004	180600	422208	3480	5580	515840,4	870
BOSKANTSE BROEKSTRAAT	59	WIJCHEN	10005	180908	422231	1050	9200	109800	440
BULLENKAMP	12	ALVERNA	10006	182256	422060	179	0	0	0
GEITWEG	4	ALVERNA	10007	181994	422645	3337	12600	184680	2304
HEUMENSEWEG	188	ALVERNA	10008	180800	423080	786,5	5368,4	66335,1912	333,1
HEUMENSEWEG	200	ALVERNA	10009	180912	422962	482,5	1771	27264,18	84,7
HEUMENSEWEG	202	ALVERNA	10010	181025	422971	420	0	0	0
HEUMENSEWEG	294	ALVERNA	10011	181598	422845	2400	13800	164700	1560
HEUMENSEWEG	83A	ALVERNA	10012	180880	423573	1585,525	9724,86	137466,3738	871,134
HEUMENSEWEG	262	ALVERNA	10013	181539	423017	1696,6	11789,2	150426	908,8
OOSTERWEG	263	WIJCHEN	10014	179904	423463	15950	25575	2364268,5	3987,5
GRAAFSEWEG	372	WIJCHEN	10015	180328	422848	3060	2340	91915,2	0
RIJDTSESTRAAT	7	WIJCHEN	10016	179207	421769	1093,6	0	33908,48	0
RIJDTSESTRAAT	20	WIJCHEN	10017	178658	422156	3280,75	33261	189521,5	339,5

• Bedrijven

Ammoniak contouren

- 830
- 1400
- 2400

Bouwblok

Natuur


- bloemrijk grasland
- bos
- heide en heischraal grasland

Ammoniakdepositie

Value

High : 19079.4

Low : 6.74

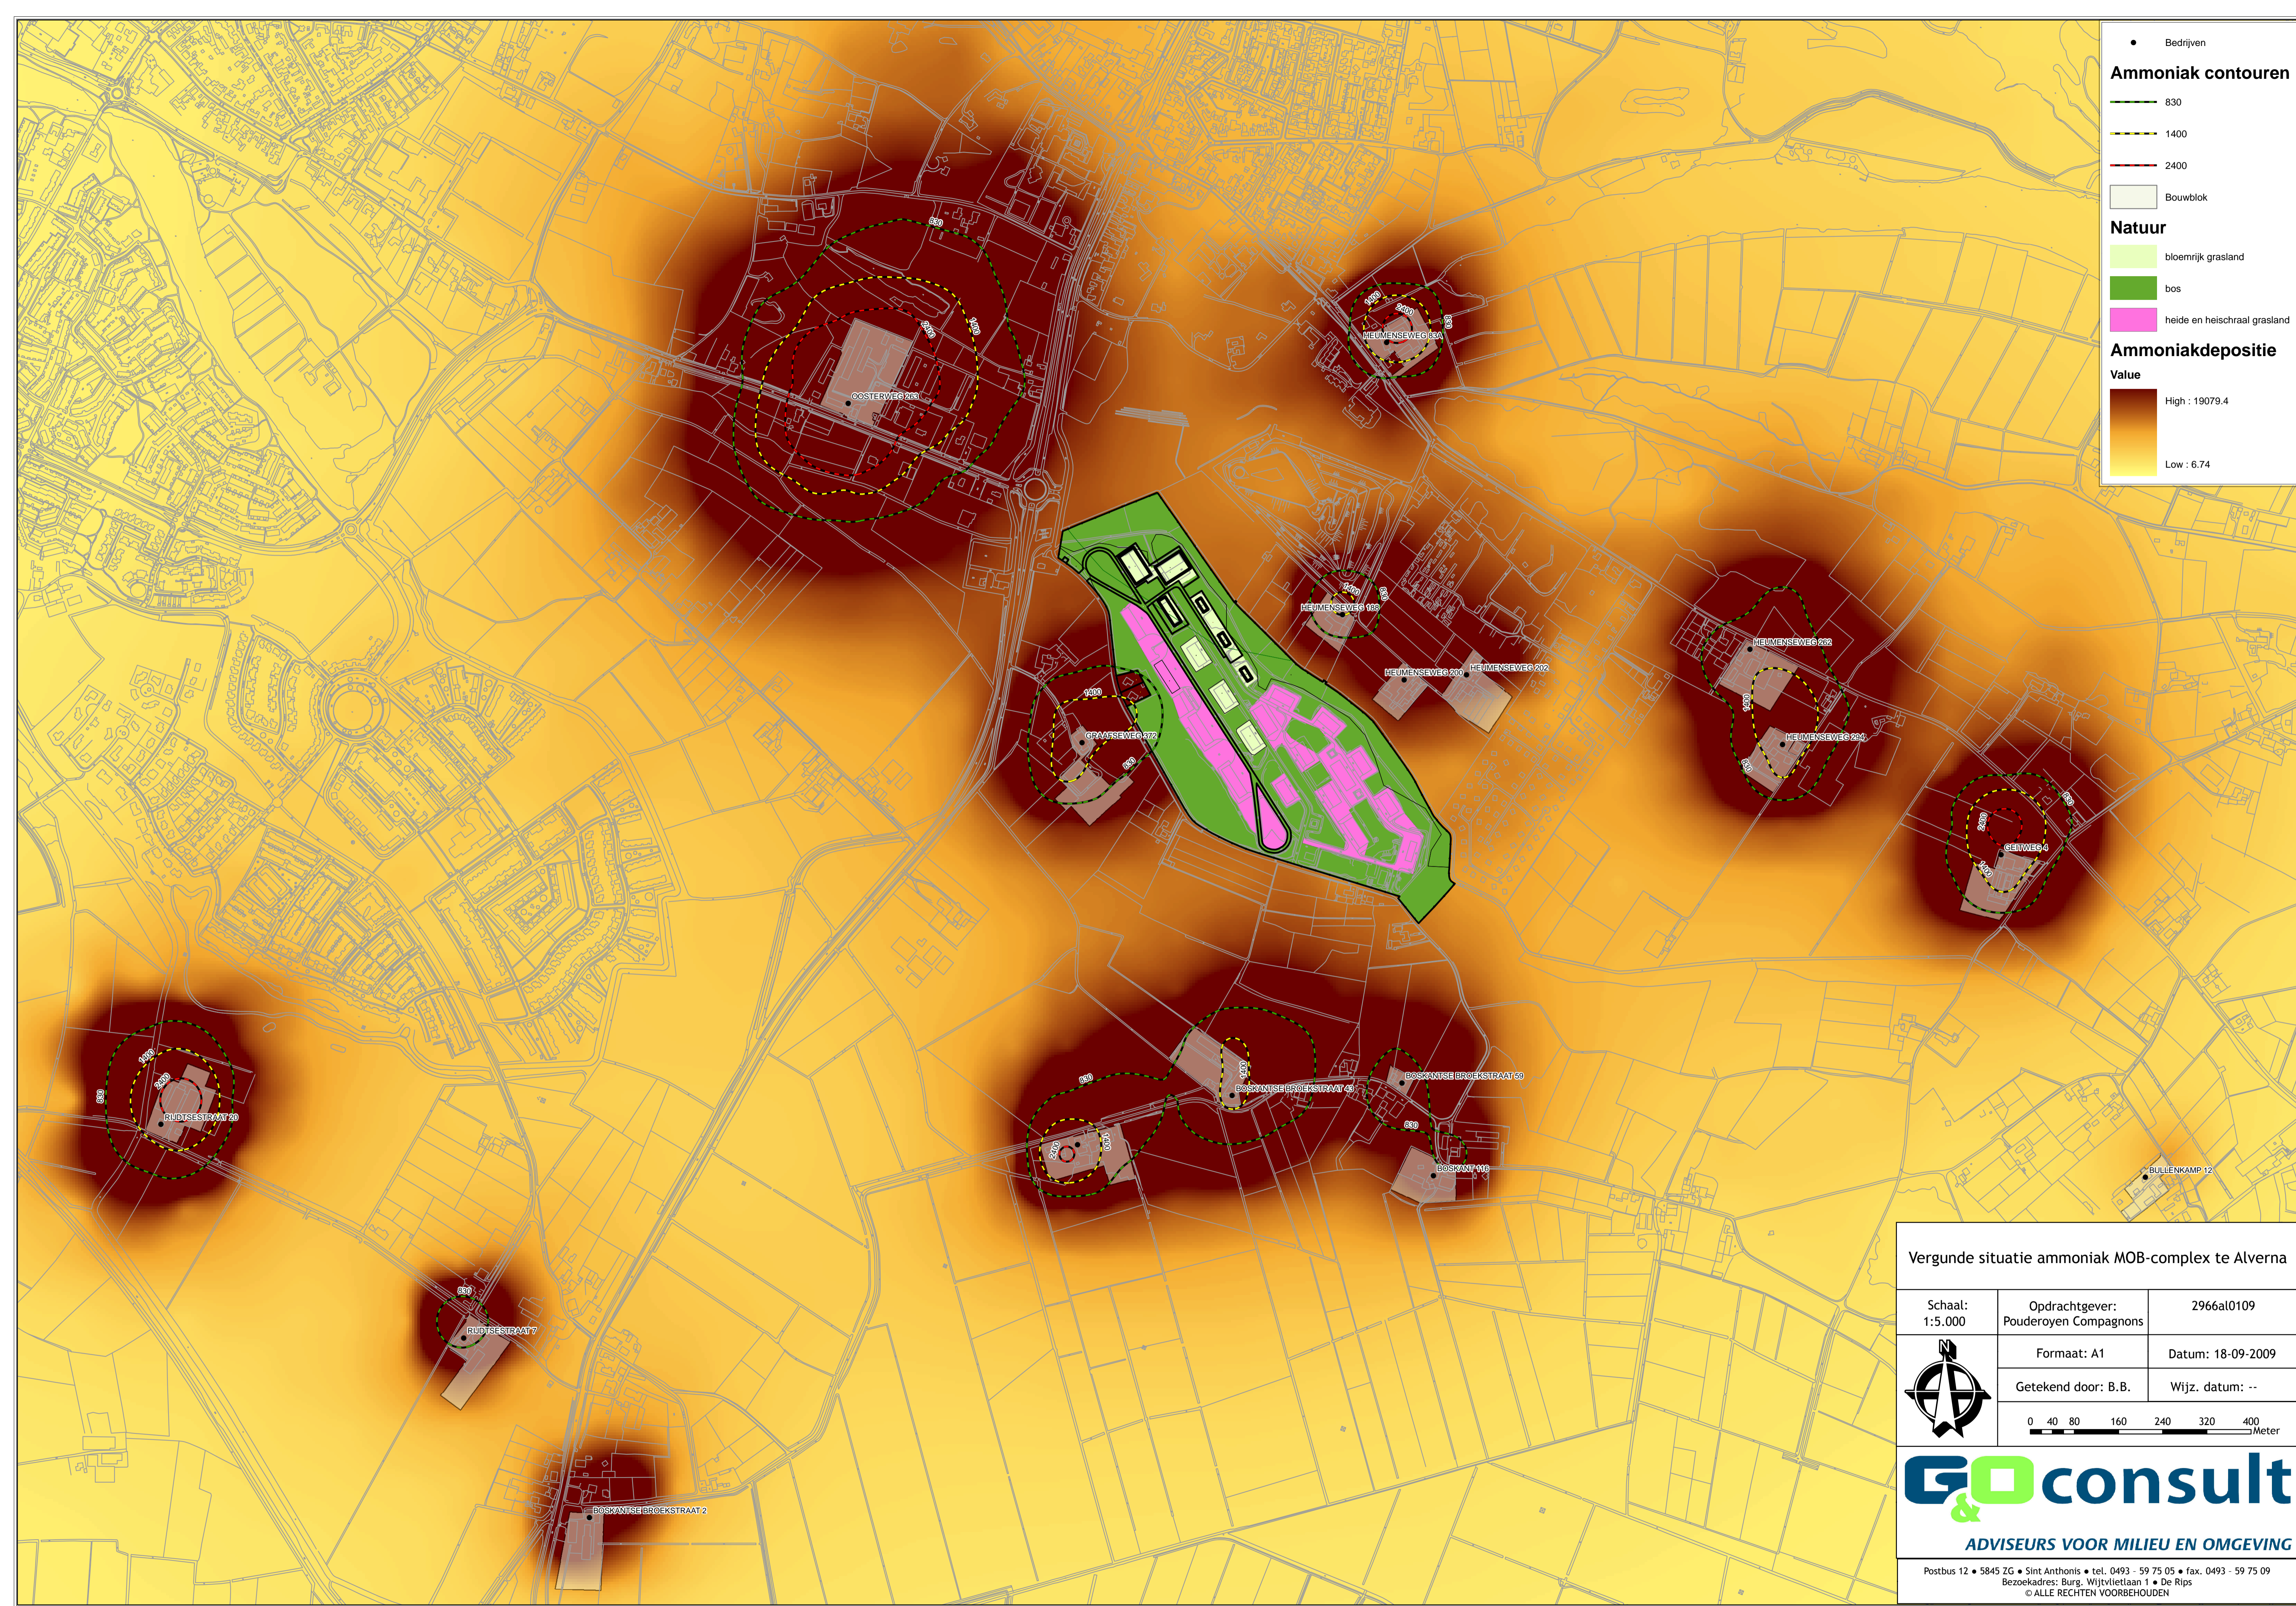

Vergunde situatie ammoniak MOB-complex te Alverna


Schaal: 1:5.000	Opdrachtgever: Pouderoyen Compagnons	2966a0109
	Formaat: A1	Datum: 18-09-2009
	Getekend door: B.B.	Wijz. datum: --




ADVISEURS VOOR MILIEU EN OMGEVING


Postbus 12 • 5845 ZG • Sint Anthonis • tel. 0493 - 59 75 05 • fax. 0493 - 59 75 09
 Bezoekadres: Burg. Wijtvlieftaan 1 • De Rips
 © ALLE RECHTEN VOORBEHOUDEN


● Bedrijven
Voorgrondbelasting geur
 2 ouE/s
 6 ouE/s
 Bouwvlak
Achtergrondbelasting geur
 Value
 High : 34.5107
 Low : -0.00124313

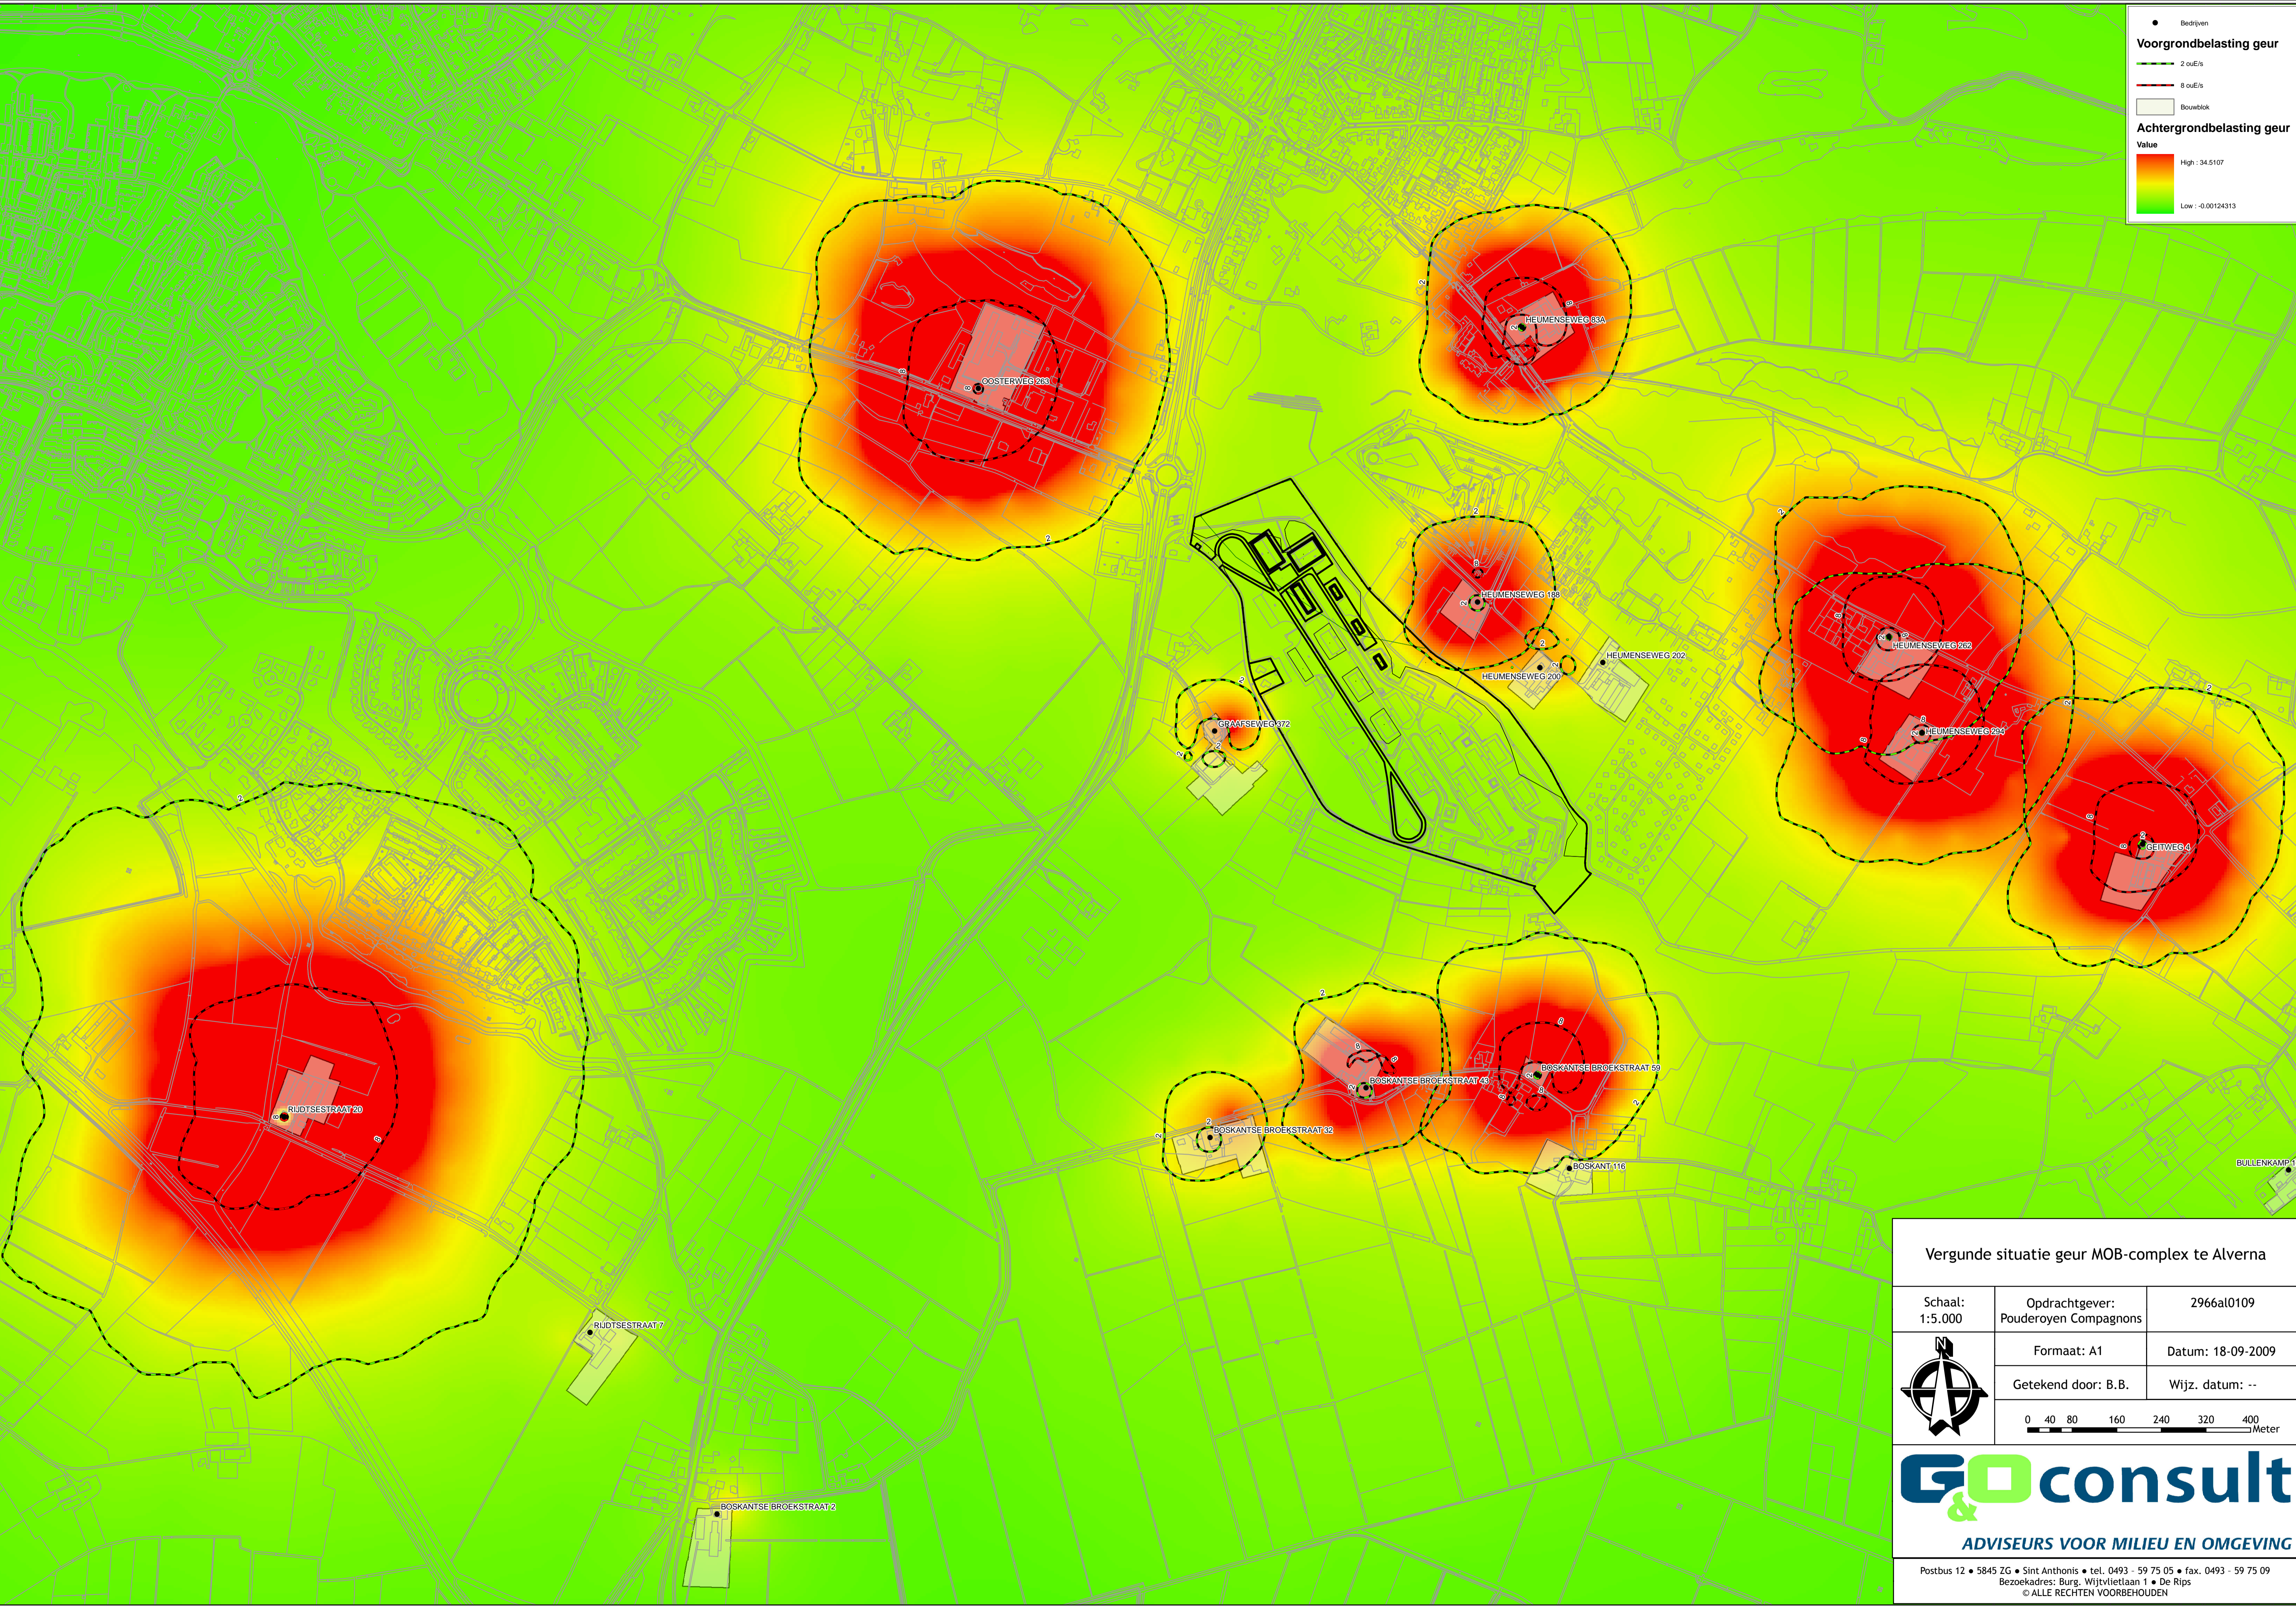



Vergunde situatie geur MOB-complex te Alverna

Schaal: 1:5.000	Opdrachtgever: Pouderoyen Compagnons	2966a0109
	Formaat: A1	Datum: 18-09-2009
	Getekend door: B.B.	Wijz. datum: --

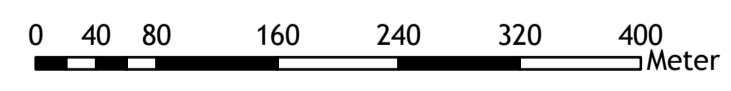



ADVISEURS VOOR MILIEU EN OMGEVING

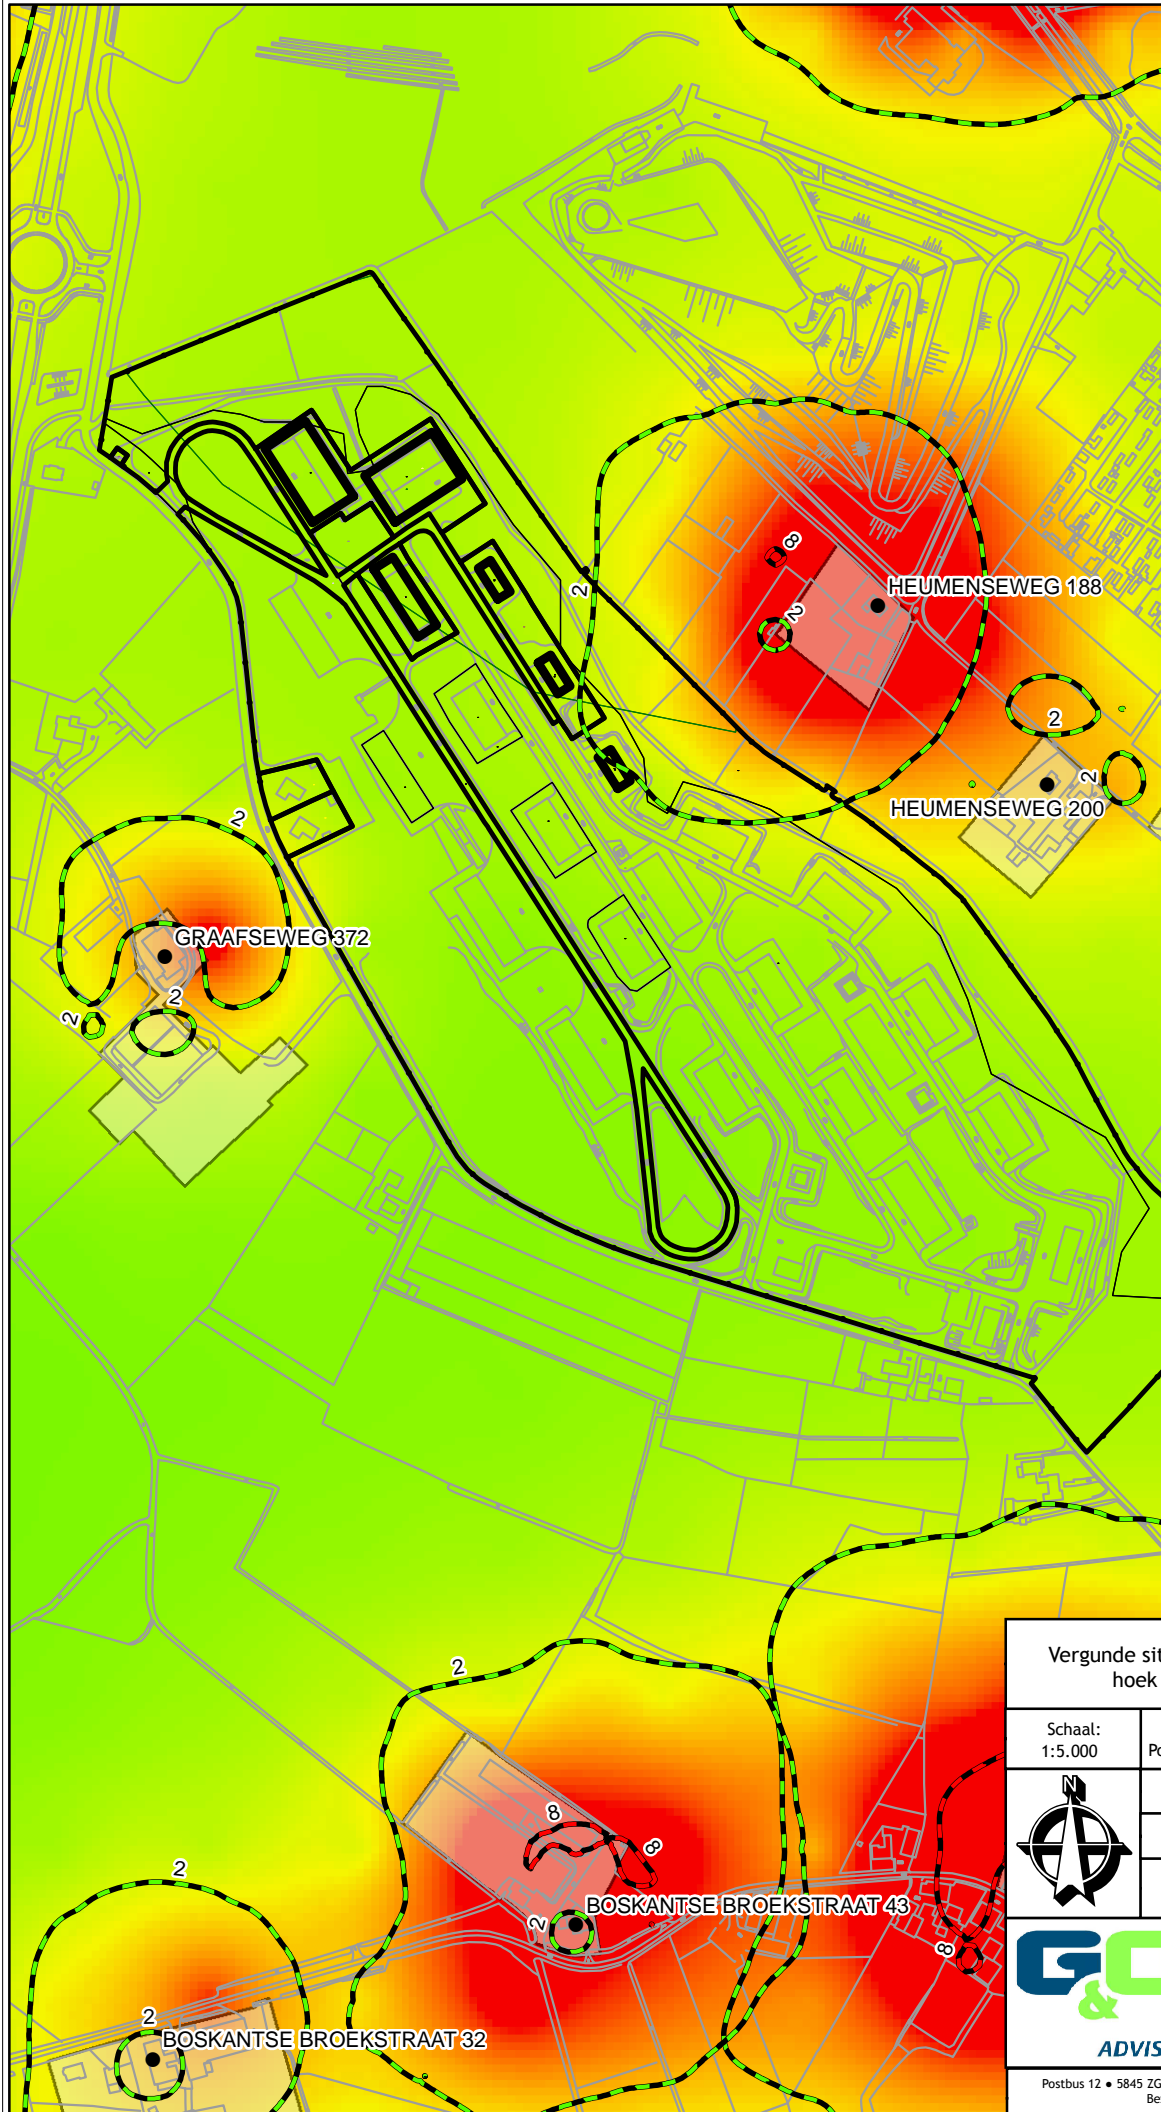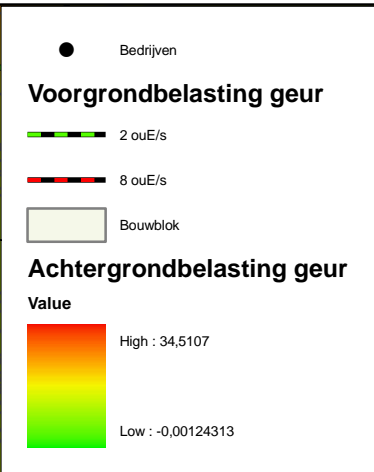Postbus 12 • 5845 ZG • Sint Anthonis • tel. 0493 - 59 75 05 • fax. 0493 - 59 75 09
 Bezoekadres: Burg. Wijtvlieftaan 1 • De Rips
 © ALLE RECHTEN VOORBEHOUDEN




Vergunde situatie geur MOB-complex te Alverna
hoek bouwblok Heumenseweg 188

Schaal: 1:5.000	Opdrachtgever: Pouderoyen Compagnons	2966al0109
	Formaat: A4	Datum: 18-09-2009
	Getekend door: B.B.	Wijz. datum: --

0 20 40 80 120 160 200 Meter

GOconsult
&
ADVISEURS VOOR MILIEU EN OMGEVING

Postbus 12 • 5845 ZG • Sint Anthonis • tel. 0493 - 59 75 05 • fax. 0493 - 59 75 09
Bezoekadres: Burg. Wijtvlieftaan 1 • De Rips
© ALLE RECHTEN VOORBEHOUDEN

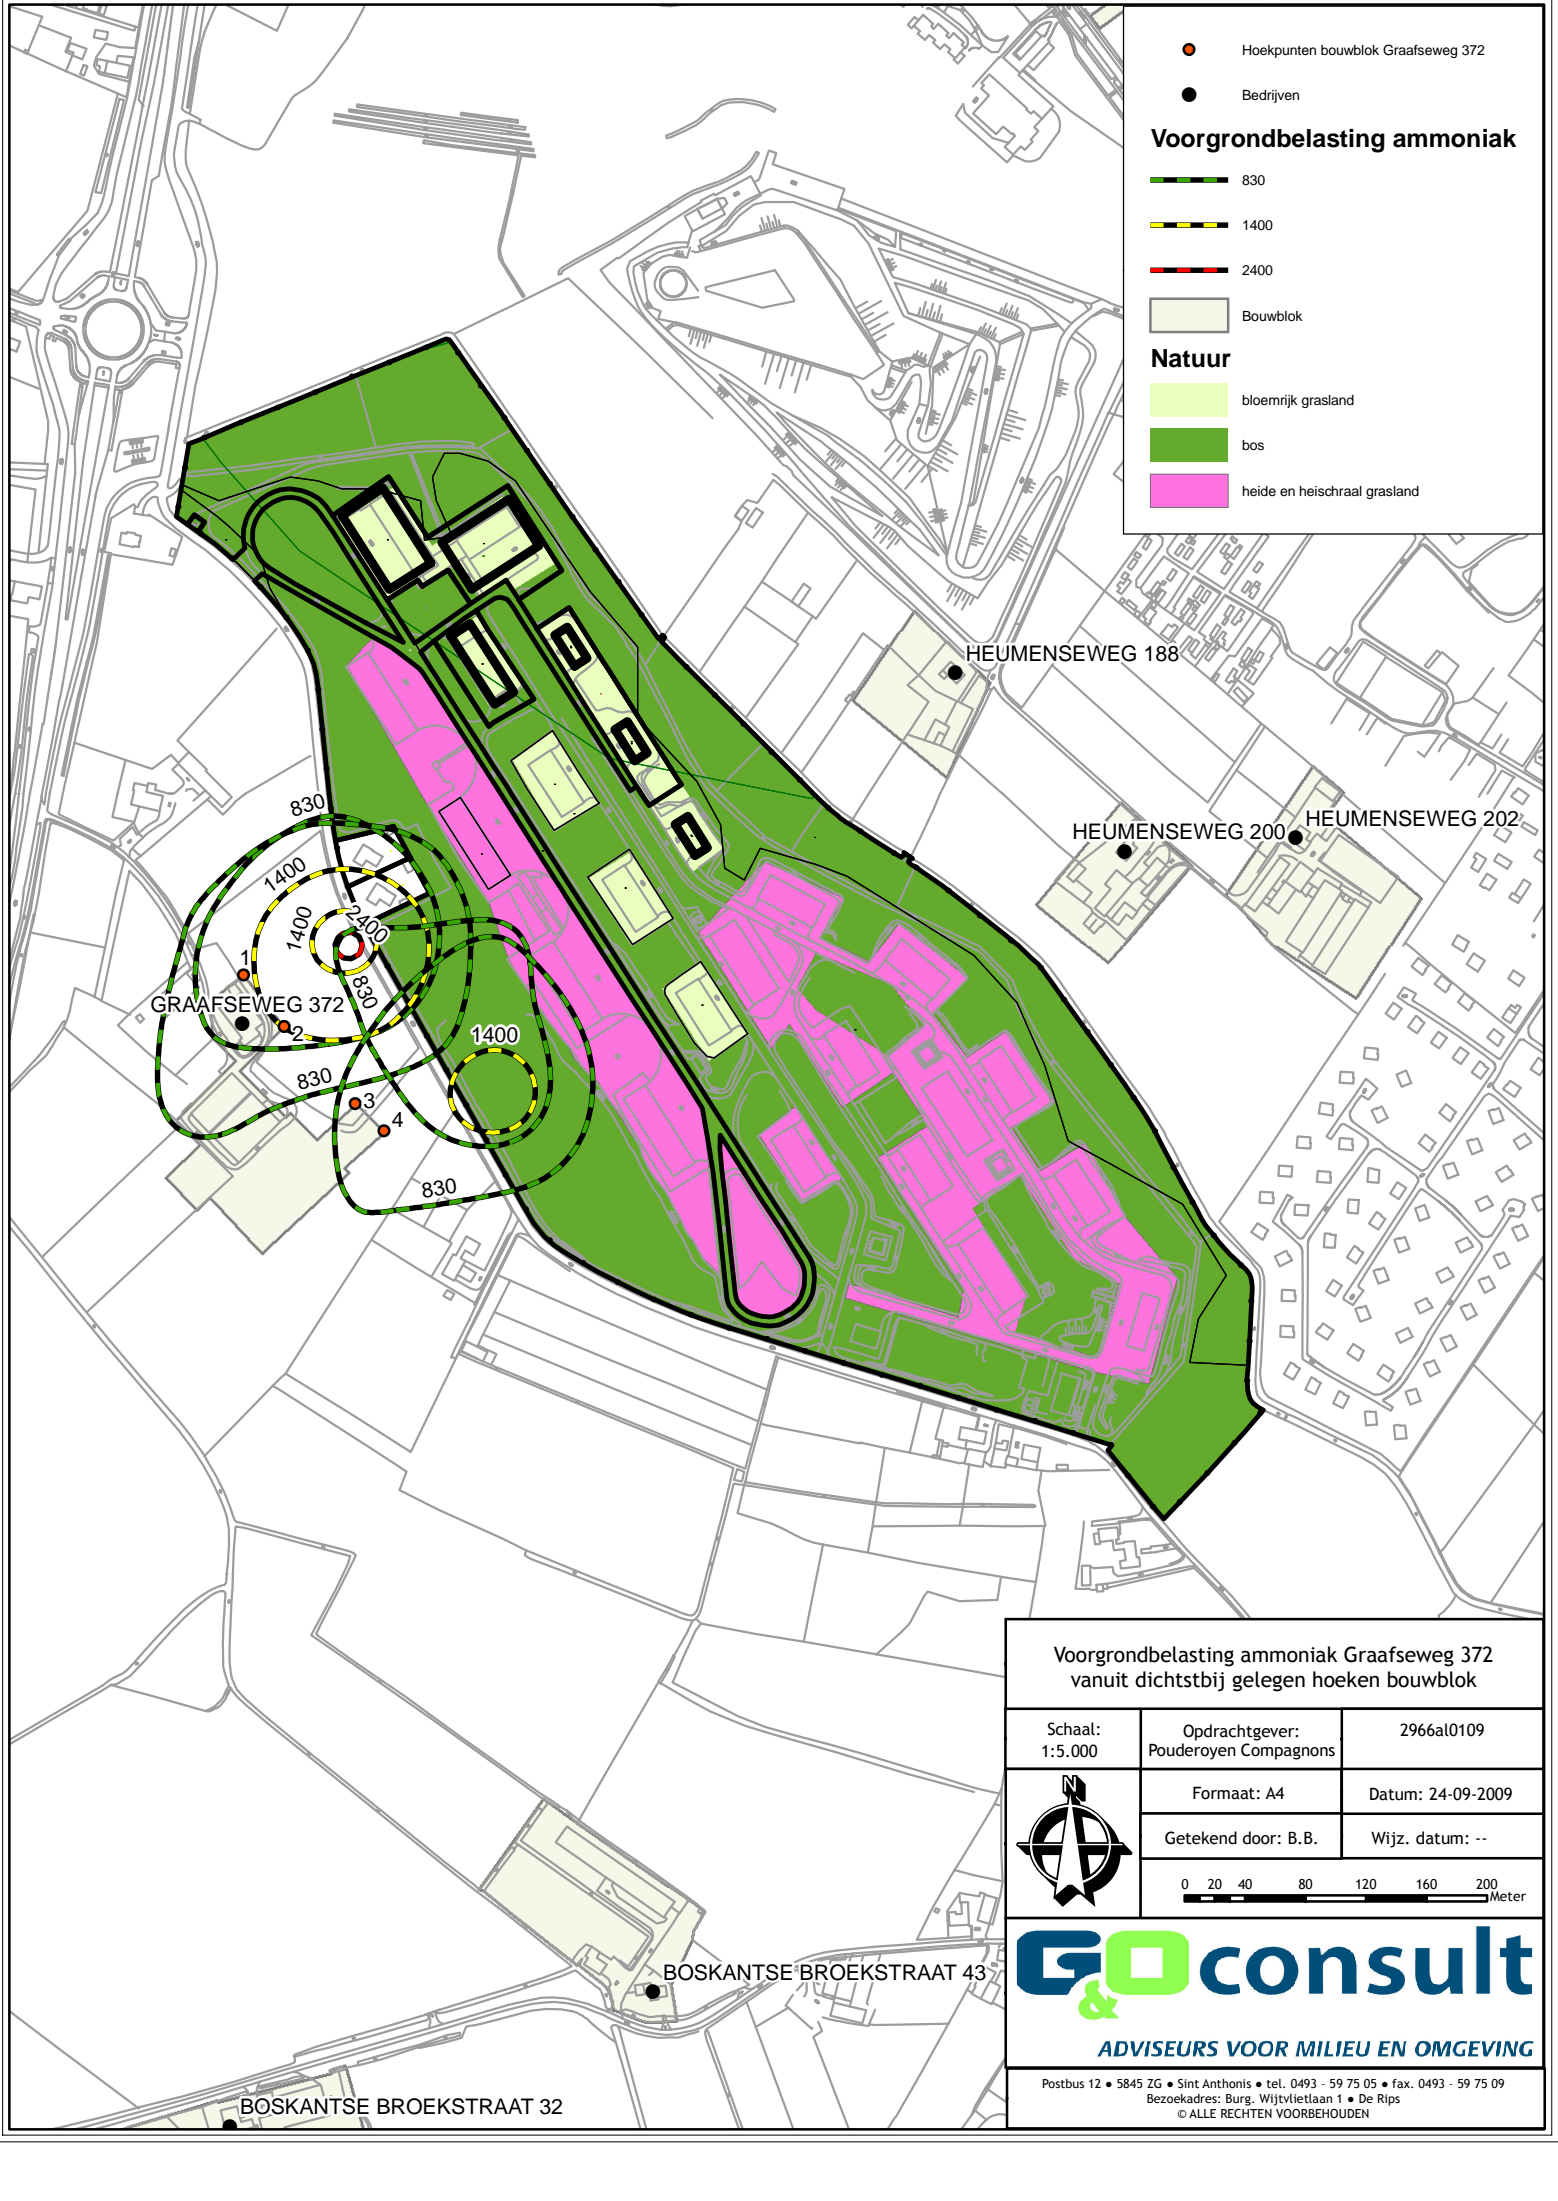


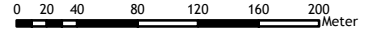

Voorgrondbelasting ammoniak

- 830
- 1400
- 2400

Natuur

- bloemrijk grasland
- bos
- heide en heischraal grasland

Voorgrondbelasting ammoniak Graafseweg 372 vanuit dichtstbij gelegen hoeken bouwblok

Schaal: 1:5.000	Opdrachtgever: Pouderoyen Compagnons	2966al0109
	Formaat: A4	Datum: 24-09-2009
	Getekend door: B.B.	Wijz. datum: --
		
		
ADVISEURS VOOR MILIEU EN OMGEVING		
<small>Postbus 12 • 5845 ZG • Sint Anthonis • tel. 0493 - 59 75 05 • fax. 0493 - 59 75 09 Bezoekadres: Burg. Wijtvlieslaan 1 • De Rips © ALLE RECHTEN VOORBEHOUDEN</small>		