


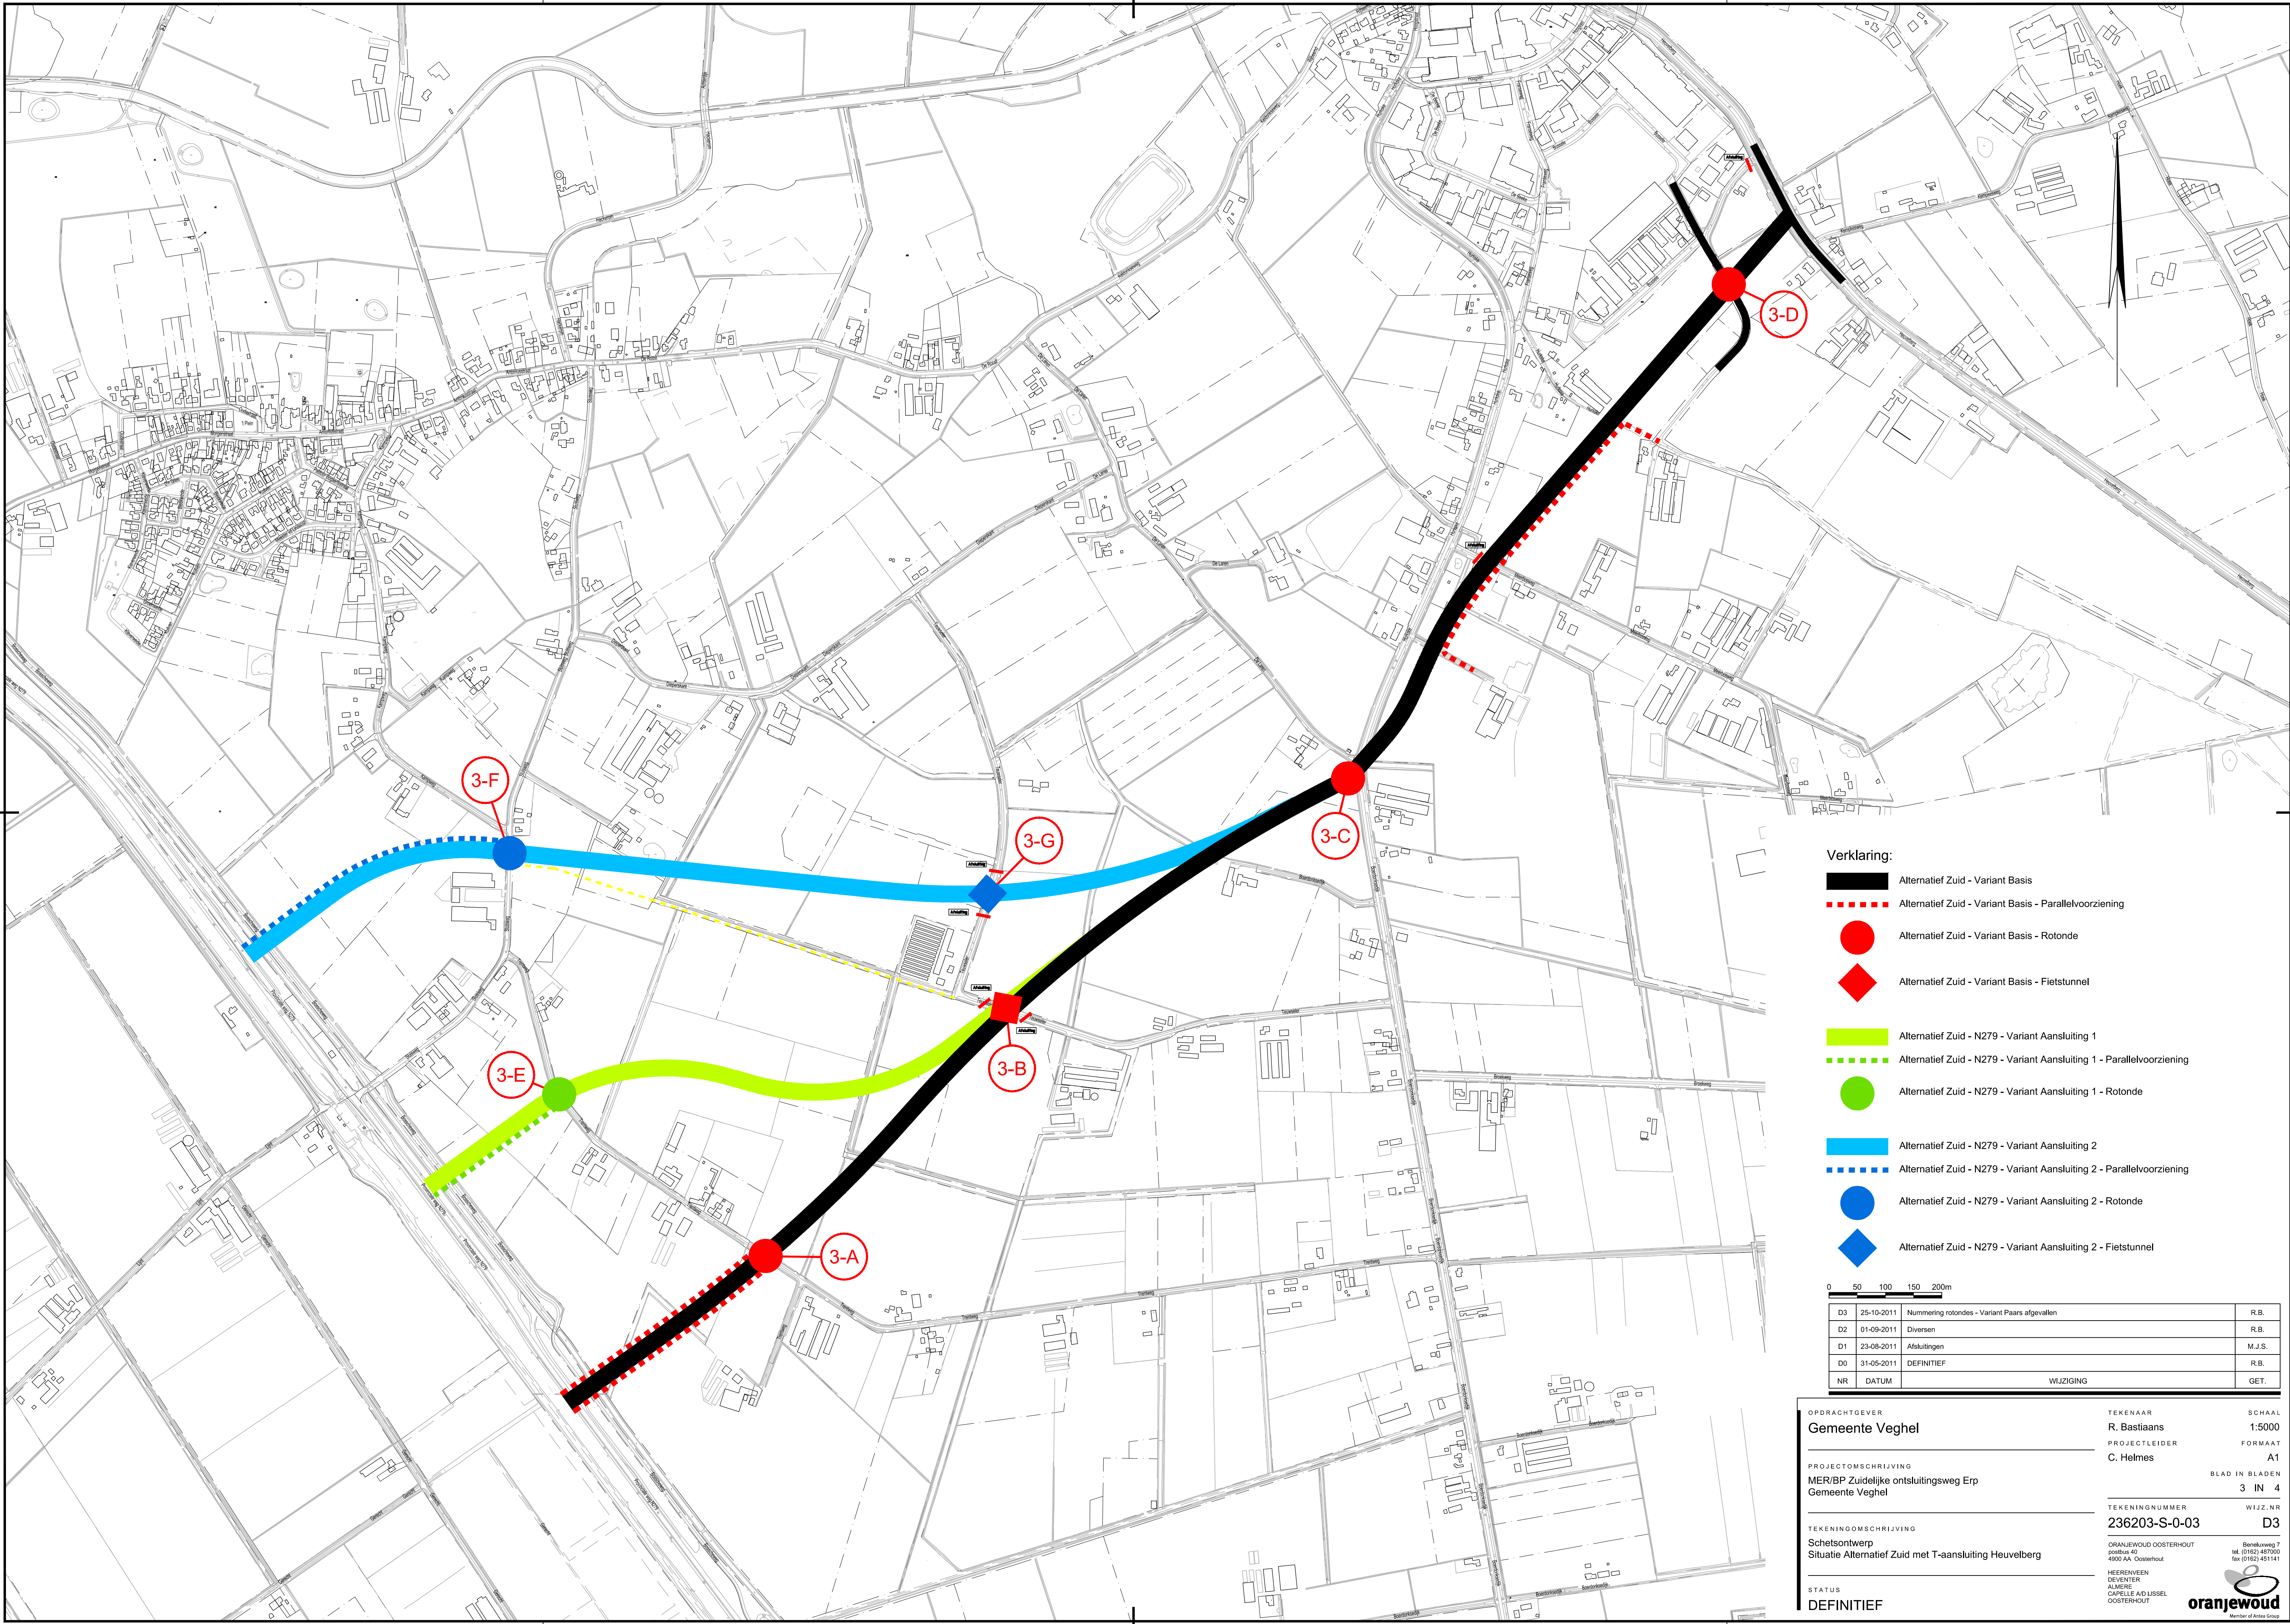

Verklaring:

- Alternatief Zuid - Variant Basis
- Alternatief Zuid - Variant Basis - Parallelvoorziening
- Alternatief Zuid - Variant Basis - Rotonde
- Alternatief Zuid - Variant Basis - Fietstunnel
- Alternatief Zuid - N279 - Variant Aansluiting 1
- Alternatief Zuid - N279 - Variant Aansluiting 1 - Parallelvoorziening
- Alternatief Zuid - N279 - Variant Aansluiting 1 - Rotonde
- Alternatief Zuid - N279 - Variant Aansluiting 2
- Alternatief Zuid - N279 - Variant Aansluiting 2 - Parallelvoorziening
- Alternatief Zuid - N279 - Variant Aansluiting 2 - Rotonde
- Alternatief Zuid - N279 - Variant Aansluiting 2 - Fietstunnel

0 50 100 150 200m

NR	DATUM	WIJZIGING	GET.
D3	25-10-2011	Nummering rotondes - Variant Paars afgevalen	R.B.
D2	01-09-2011	Diversen	R.B.
D1	23-08-2011	Afsluitingen	M.J.S.
D0	31-05-2011	DEFINITIEF	R.B.

OPDRACHTGEVER Gemeente Veghel	TEKENAAR R. Bastiaans	SCHAAL 1:5000
PROJECTLEIDER C. Helmes	FORMAAT A1	BLAD IN BLADEN 3 IN 4
PROJECTOMSCHRIJVING MER/BP Zuidelijke ontsluitingsweg Erp Gemeente Veghel	TEKENINGNUMMER 236203-S-0-03	WIJZ. NR D3
TEKENINGOMSCHRIJVING Schetsontwerp Situatie Alternatief Zuid met T-aansluiting Heuvelberg	ORANJEWOUDE OOSTERHOUT postbus 40 4900 AA Oosterhout tel. (0162) 487000 fax (0162) 451141	HERENVEEN DEVENTER ALMERE CAPELLE A/D IJSSSEL OOSTERHOUT
STATUS DEFINITIEF	oranjewoud Member of Antea Group	