


Trajecten 1 t/m 4 (gedeeltelijk)

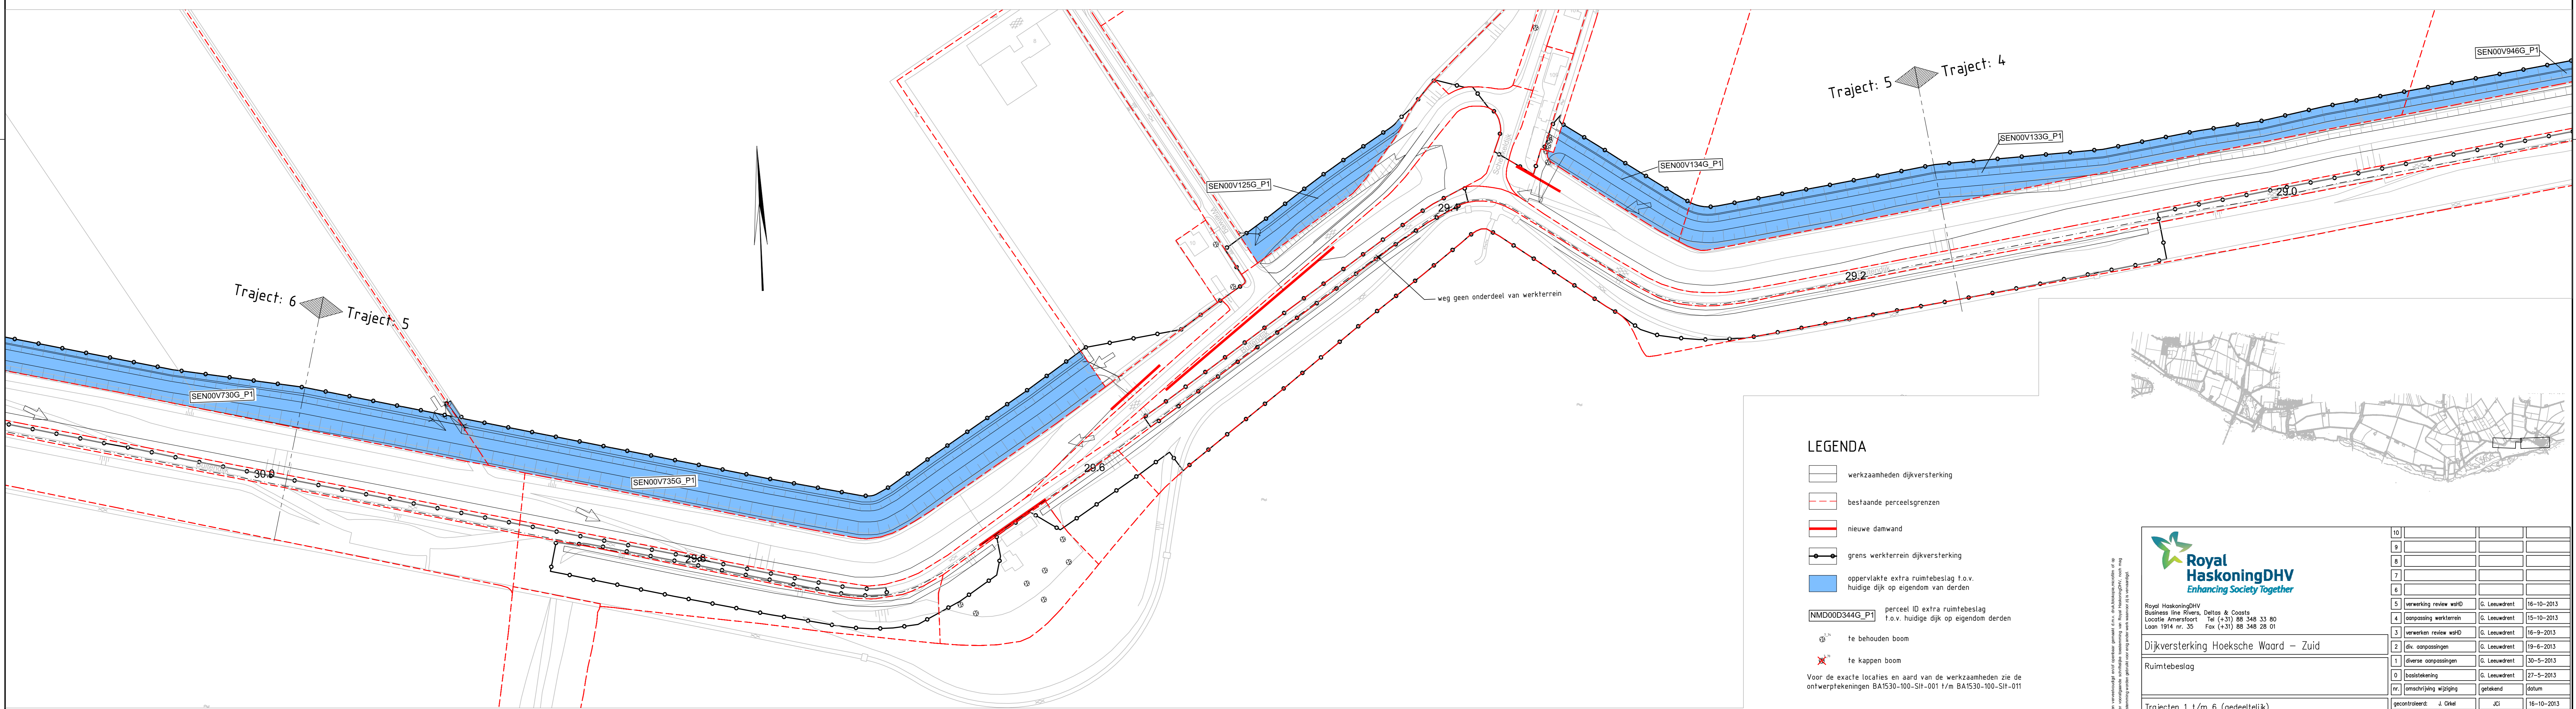

Trajecten 4 (gedeeltelijk) t/m 6 (gedeeltelijk)

LEGENDA


- werkzaamheden dijerversterking
 - bestaande perceelsgrenzen
 - nieuwe damwand
 - grens werkterrein dijerversterking
 - oppervlakte extra ruimtebeslag t.o.v. huidige dijk op eigendom van derden
 - perceel ID extra ruimtebeslag t.o.v. huidige dijk op eigendom van derden
 - te behouden boom
 - te kappen boom
- Voor de exacte locaties en aard van de werkzaamheden zie de ontwerptekeningen BA1530-100-SII-001 t/m BA1530-100-SII-011

Royal HaskoningDHV
Enhancing Society Together


Royal HaskoningDHV
Business Unit Rivers, Deltas & Coasts
Locatie Amersfoort | Tel (+31) 88 548 33 80
Loon 1924 nr. 35 | Fax (+31) 88 548 38 01

10			
9			
8			
7			
6			
5	verwerking review wP/D	C. Leuwendaal	16-10-2013
4	oplossing werkterrein	C. Leuwendaal	15-10-2013
3	verwerken review wP/D	C. Leuwendaal	16-9-2013
2	dijk oopstellingen	C. Leuwendaal	19-8-2013
1	diplom oopstellingen	C. Leuwendaal	30-5-2013
0	bestudering	C. Leuwendaal	27-5-2013
nr.	omschrijving wijziging	getekend	datum
gecontroleerd:	J. Oude	JGJ	16-10-2013
verstuurd:	R. Hoovers	RHo	16-10-2013
Status:	DEFINITIEF		5


Tekening nr.: BA1530-100-RB-001

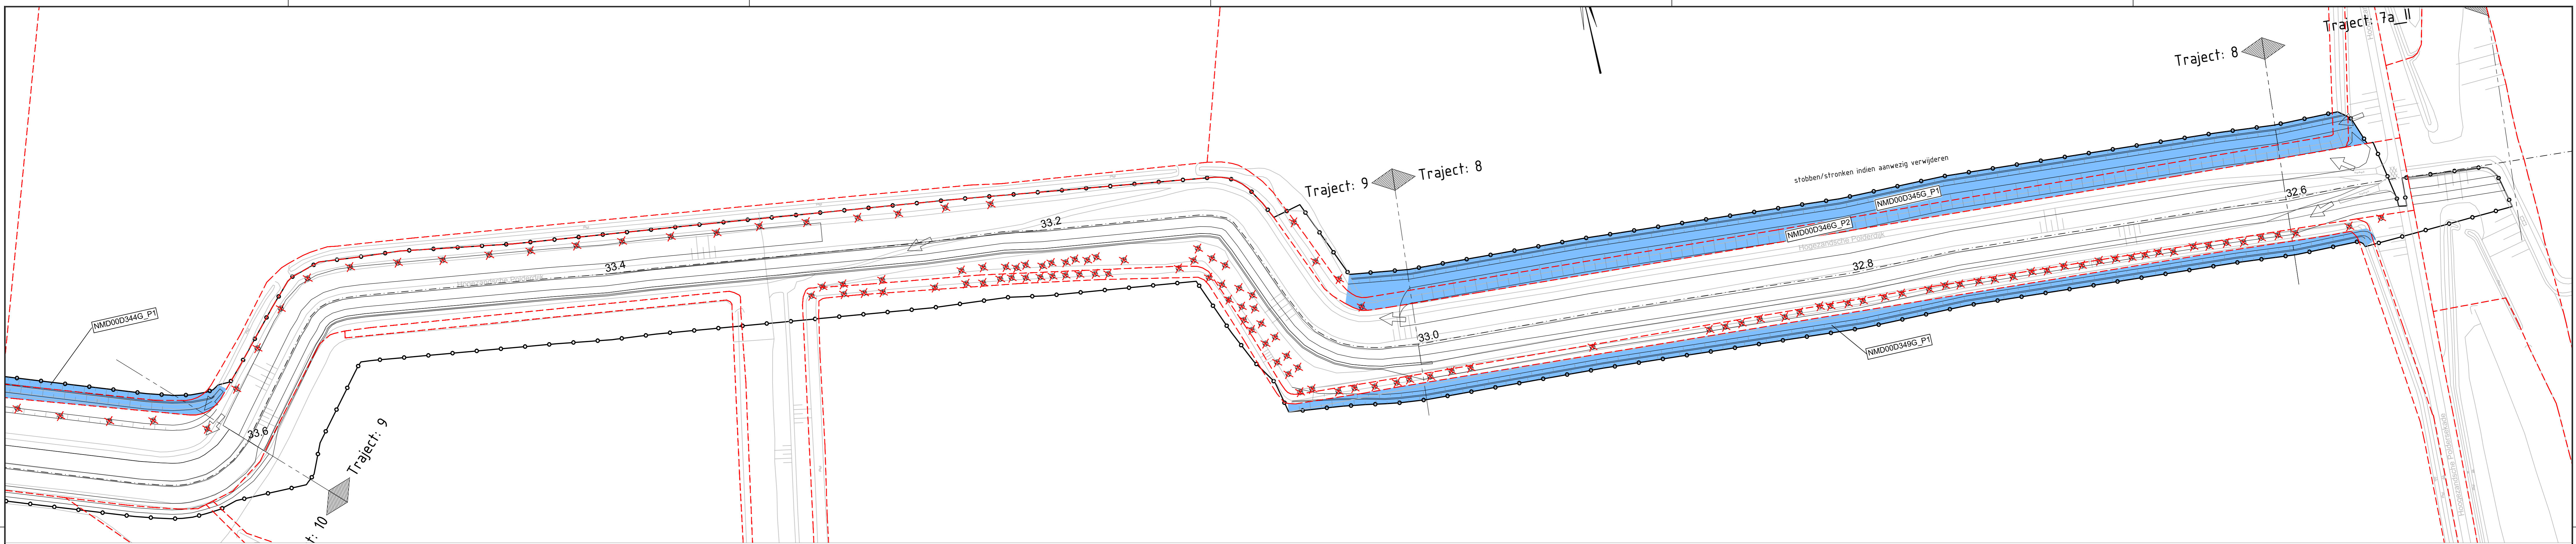


Trajecten 8 t/m 10 (gedeeltelijk)

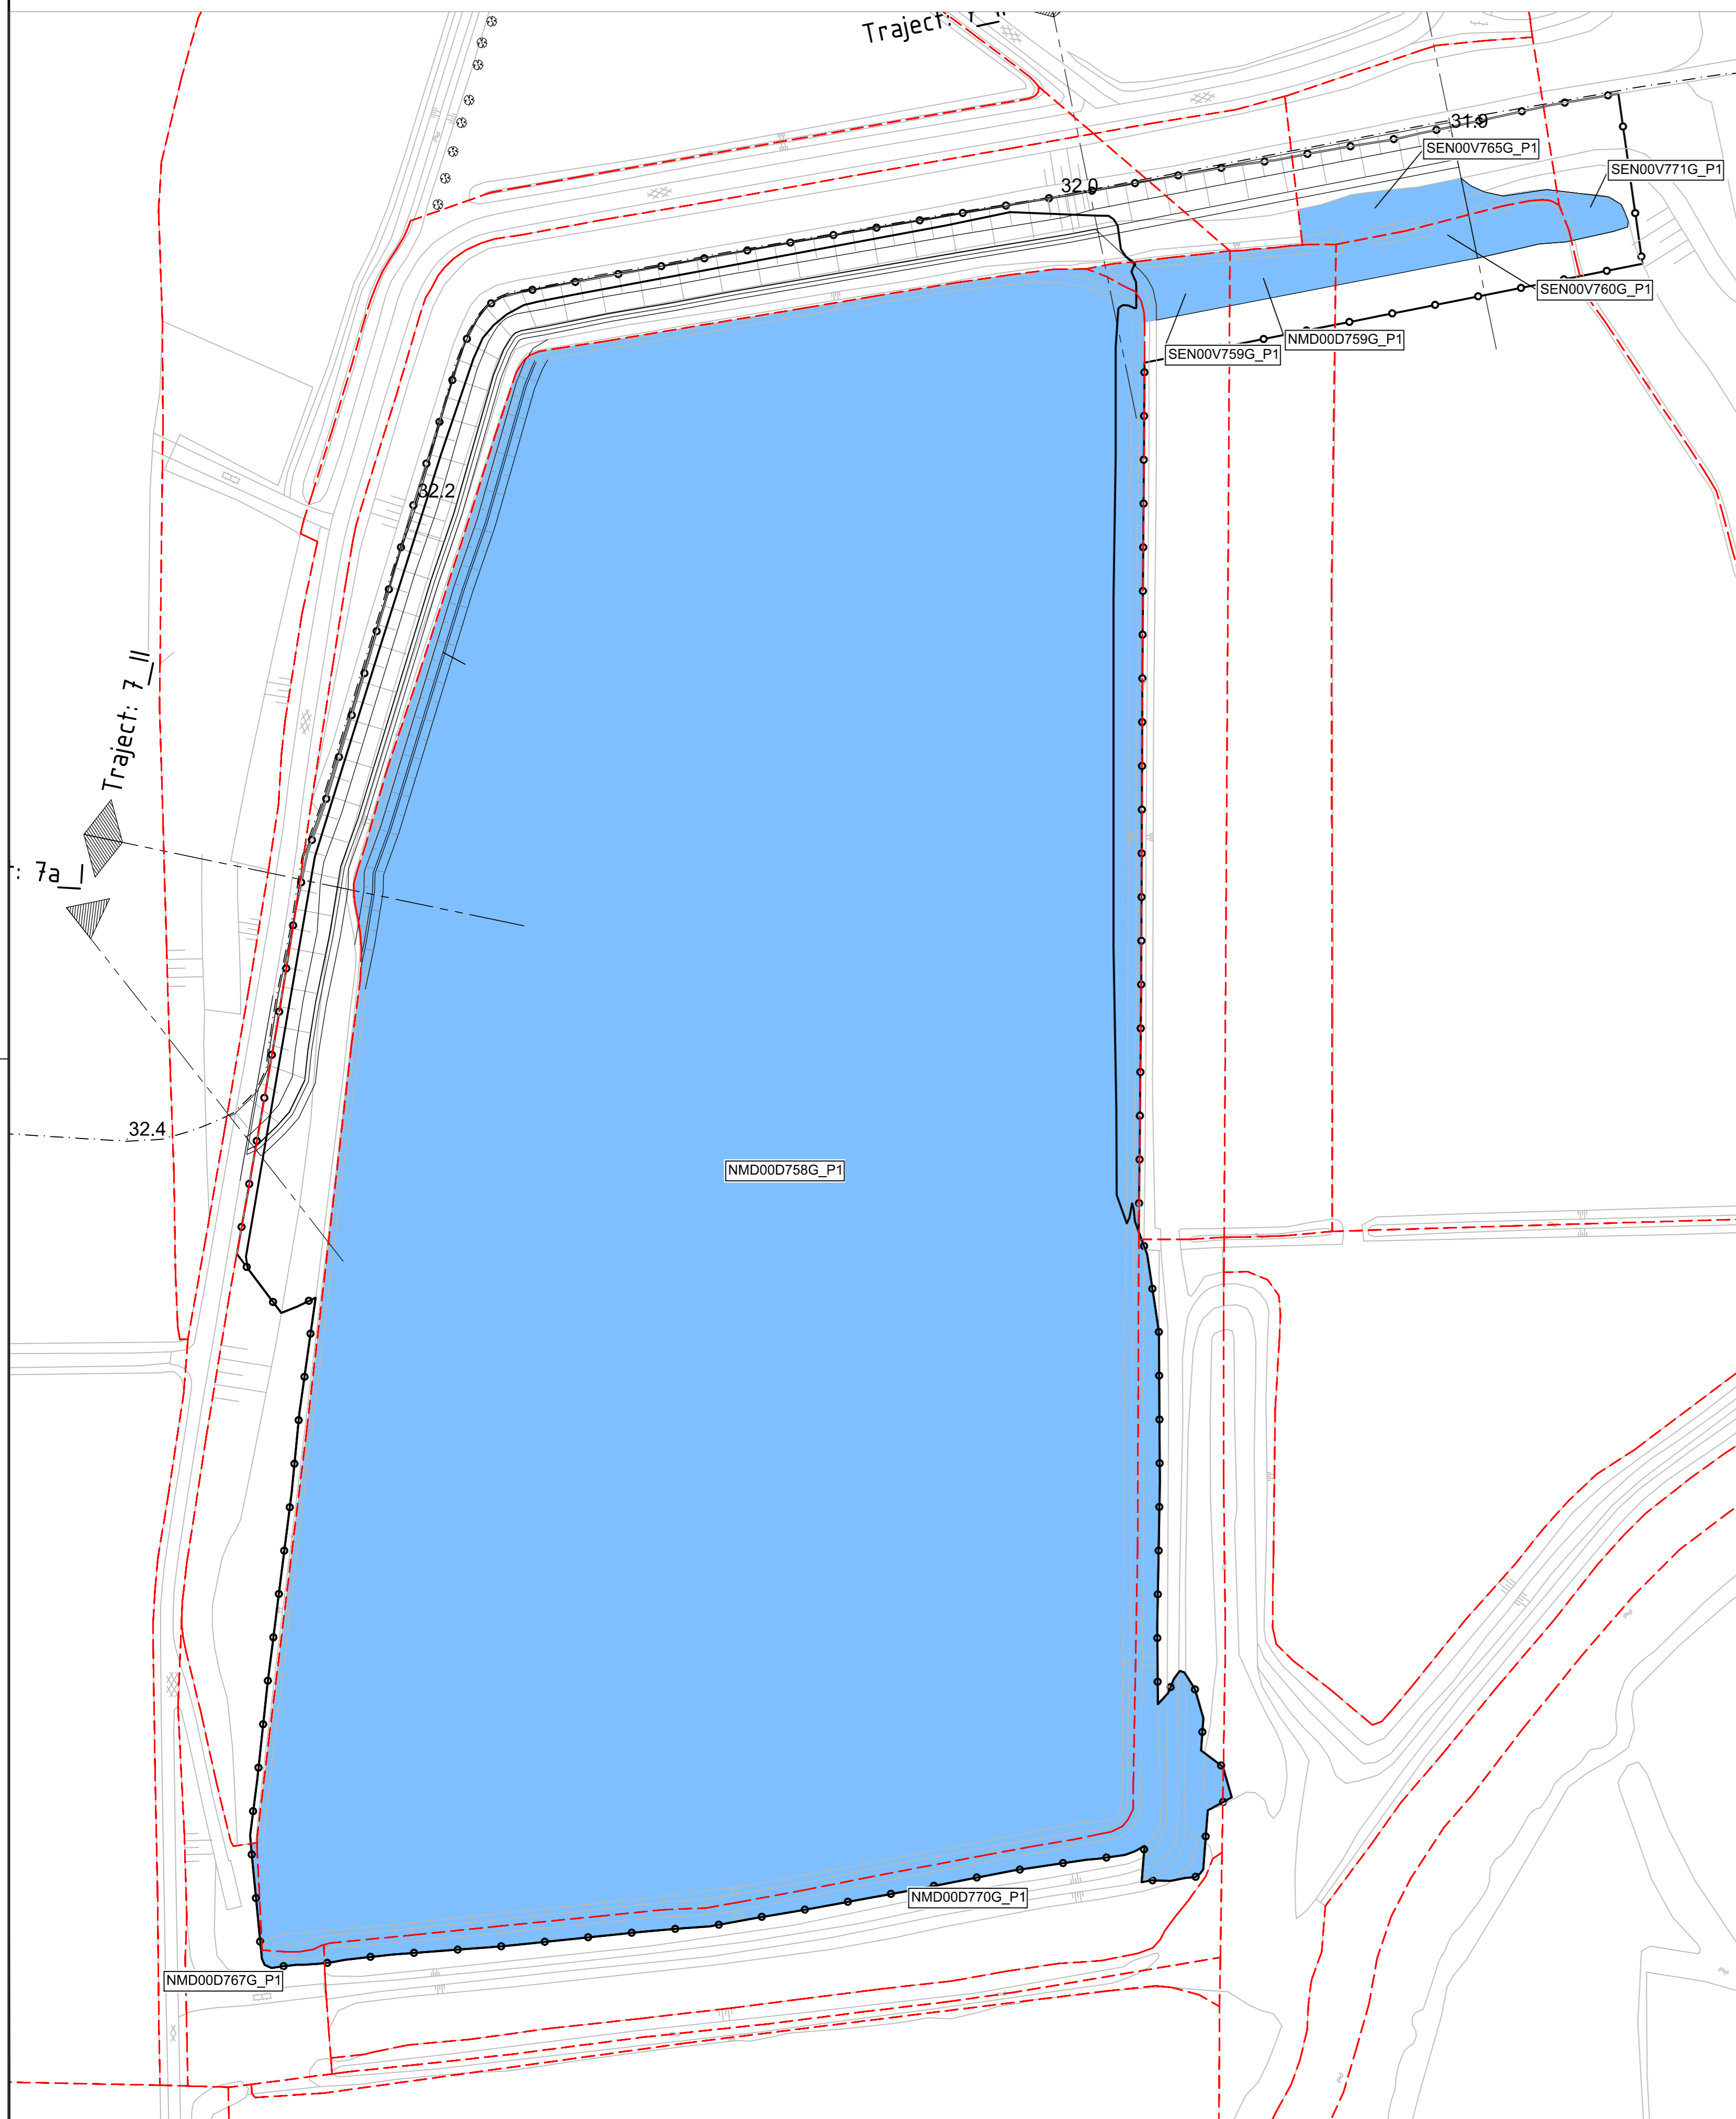

Trajecten 7 I t/m 7a II

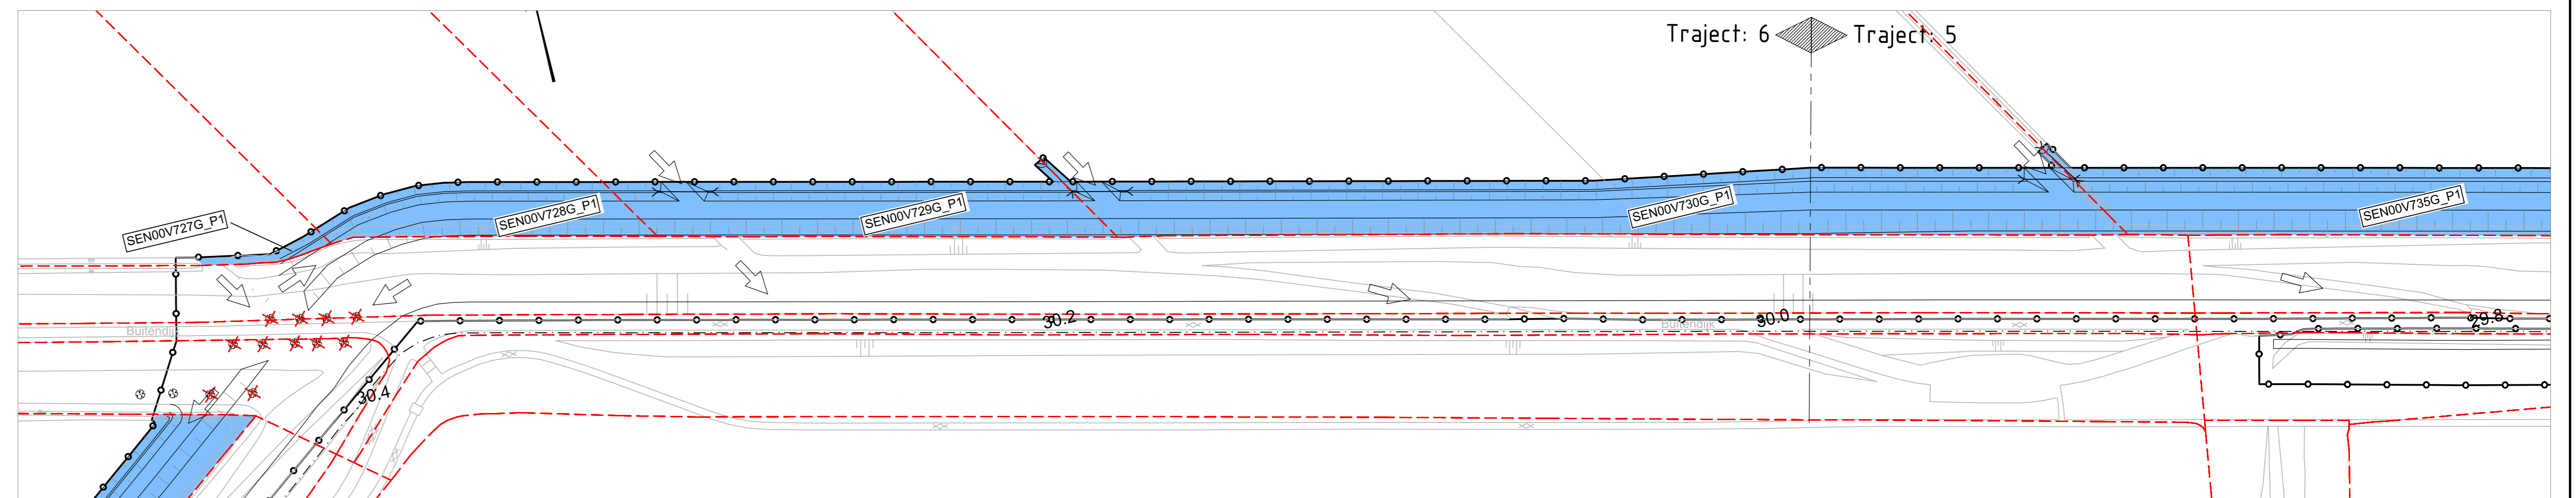

Trajecten 5 (gedeeltelijk) t/m 6 (gedeeltelijk)

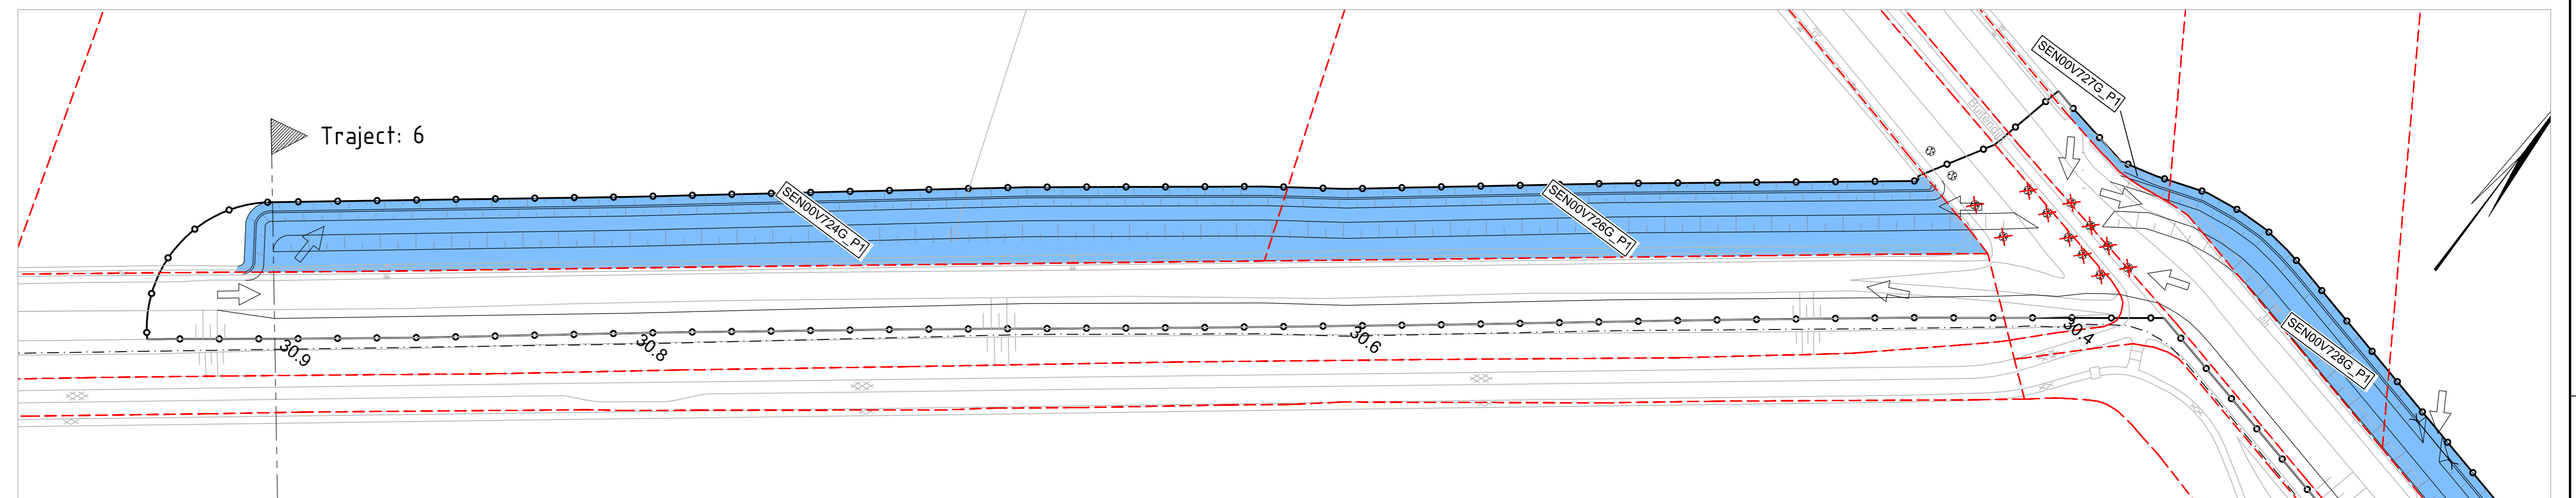

Traject 6 (gedeeltelijk)




LEGENDA

- werkzaamheden dijversterking
 - bestaande perceelsgrenzen
 - nieuwe damwand
 - grens werktein dijversterking
 - oppervlakte extra ruimtebeslag t.o.v. huidige dijk op eigendom van derden
 - te behouden boom
 - te kappen boom
- Voor de exacte locaties en aard van de werkzaamheden zie de ontwerptekeningen BA1530-100-SII-001 t/m BA1530-100-SII-011



Royal HaskoningDHV
 Business One Rivers, Deltas & Coasts
 Localie Amersfoort Tel (+31) 88 548 33 80
 Loosdrechtse wijk 35 Fax (+31) 88 548 38 01

Dijkversterking Hoeksche Waard - Zuid		1	overname wijziging	C. Leuwé	16-9-2013
Ruimtebeslag		2	oorspronkelijk ontwerp	C. Leuwé	27-5-2013
Trajecten 5 (gedeeltelijk) t/m 10 (gedeeltelijk)		3	opstelling werkmethode	C. Leuwé	15-10-2013
Formaat: A0		4	opstelling werkmethode	C. Leuwé	15-10-2013
Opdrachtgever: Waterschap Hollandse Delta		5	overname wijziging	C. Leuwé	16-9-2013
Tekening nr.: BA1530-100-RB-002		6	overname wijziging	C. Leuwé	16-9-2013
		7	overname wijziging	C. Leuwé	16-9-2013
		8	overname wijziging	C. Leuwé	16-9-2013
		9	overname wijziging	C. Leuwé	16-9-2013
		10	overname wijziging	C. Leuwé	16-9-2013

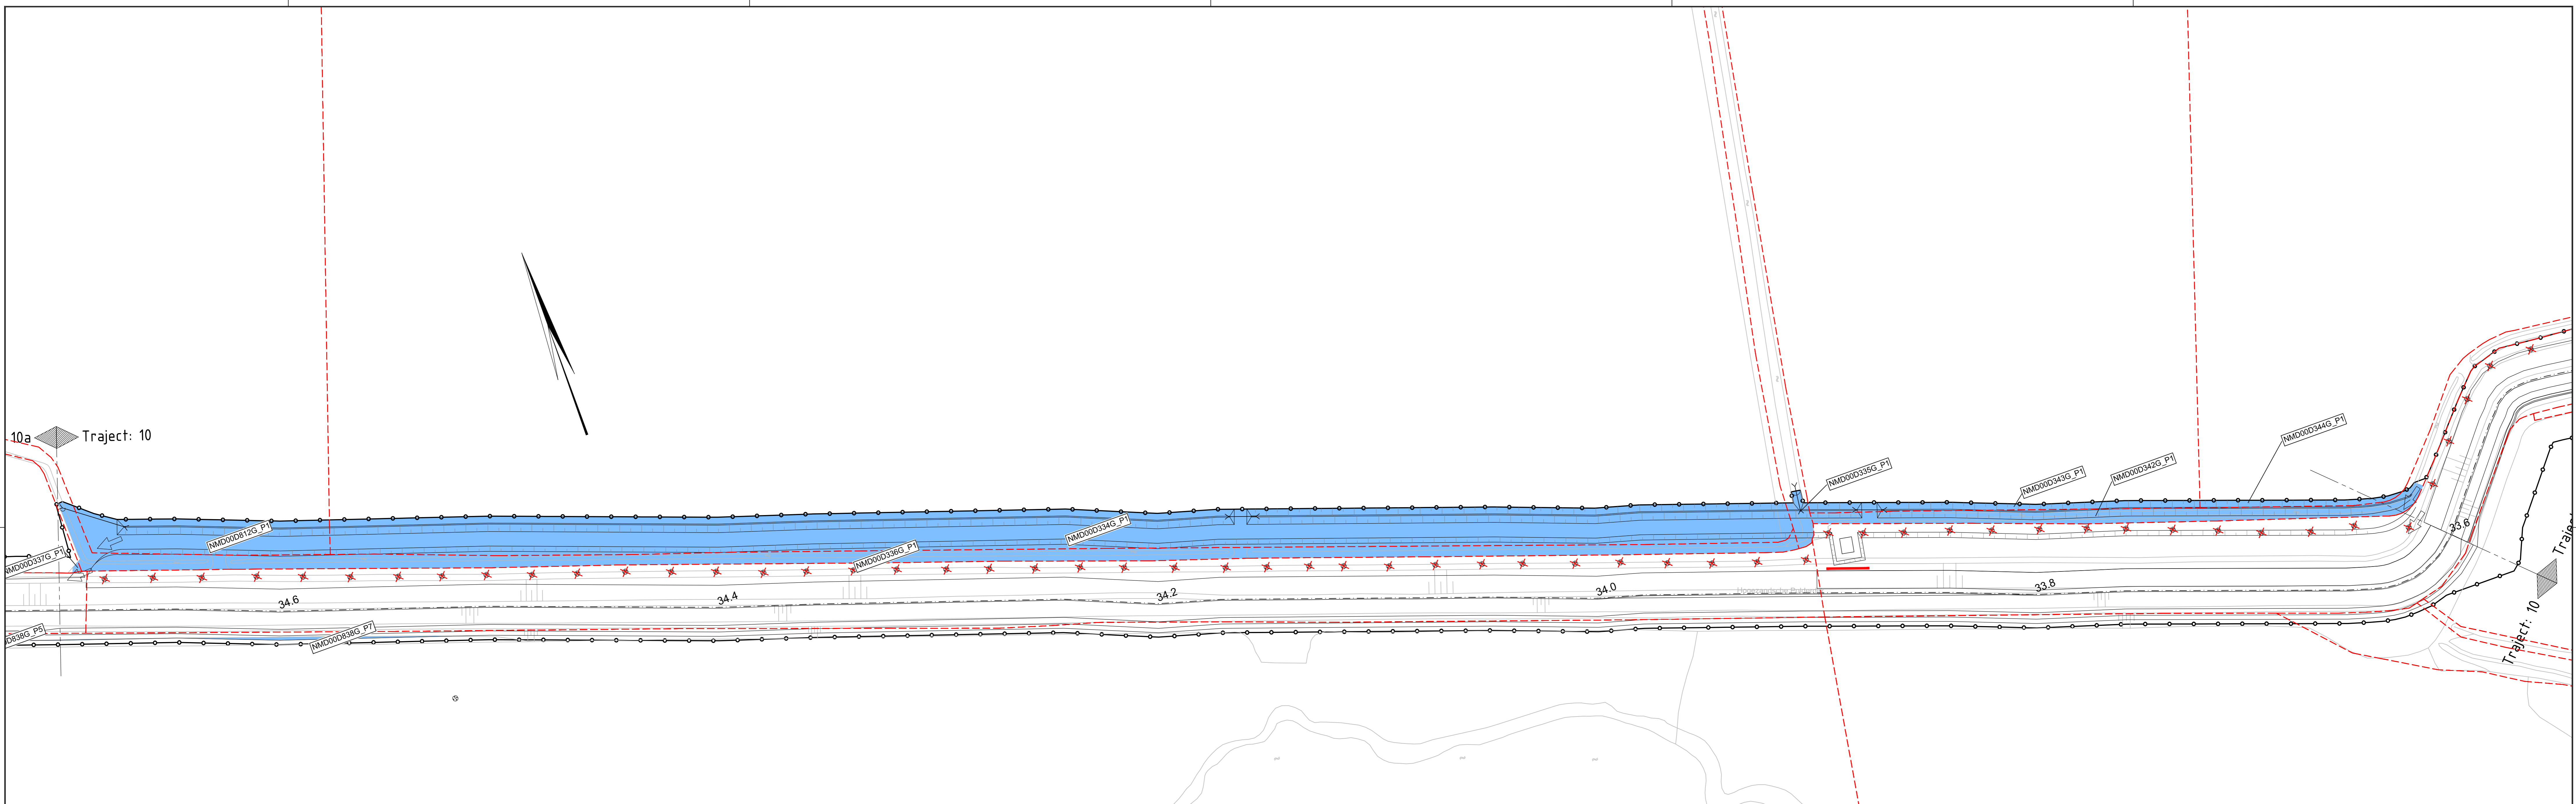

Trajecten 10a en 11 (gedeeltelijk)

LEGENDA

- werkzaamheden dijkversterking
 - bestaande perceelsgrenzen
 - nieuwe damwand
 - grens werkterrein dijkversterking
 - oppervlakte extra ruimtebeslag f.o.v. huidige dijk op eigendom derden
 - te behouden boom
 - te kappen boom
- NMD000344G_P1 perceel ID extra ruimtebeslag f.o.v. huidige dijk op eigendom derden

Voor de exacte locaties en aard van de werkzaamheden zie de ontwerptekeningen BA1530-100-SH-001 t/m BA1530-100-SH-011

Royal HaskoningDHV
Business One Rivers, Deltas & Coasts
Locatie Amsterdam Tel (+31) 88 548 33 80
Loon 1974 nr. 35 Fax (+31) 88 548 38 01

10			
9			
8			
7			
6			
5	werkzaamheidsplan wP0	C. Leuwé	16-10-2013
4	oplossingsplan wP0	C. Leuwé	15-10-2013
3	werkzaamheidsplan wP0	C. Leuwé	16-9-2013
2	dik. opstellingen	C. Leuwé	19-8-2013
1	dik. opstellingen	C. Leuwé	30-5-2013
D	bestemming	C. Leuwé	27-5-2013
nr.	omschrijving wijziging	getekend	datum
gecontroleerd:	J. Oude	JGJ	16-10-2013
uitgevoerd:	R. Hoovers	RHS	16-10-2013
Status:	DEFINITIEF		5

Tekening nr.: BA1530-100-RB-003


Dijkversterking Hoeksche Waard - Zuid

Ruimtebeslag


Trajecten 9 (gedeeltelijk) t/m 11 (gedeeltelijk)

Formaat: A0 | Schaal: 1:1000 | (in 5 bladen) blad 3

Opdrachtgever: Waterschap Hollandse Delta

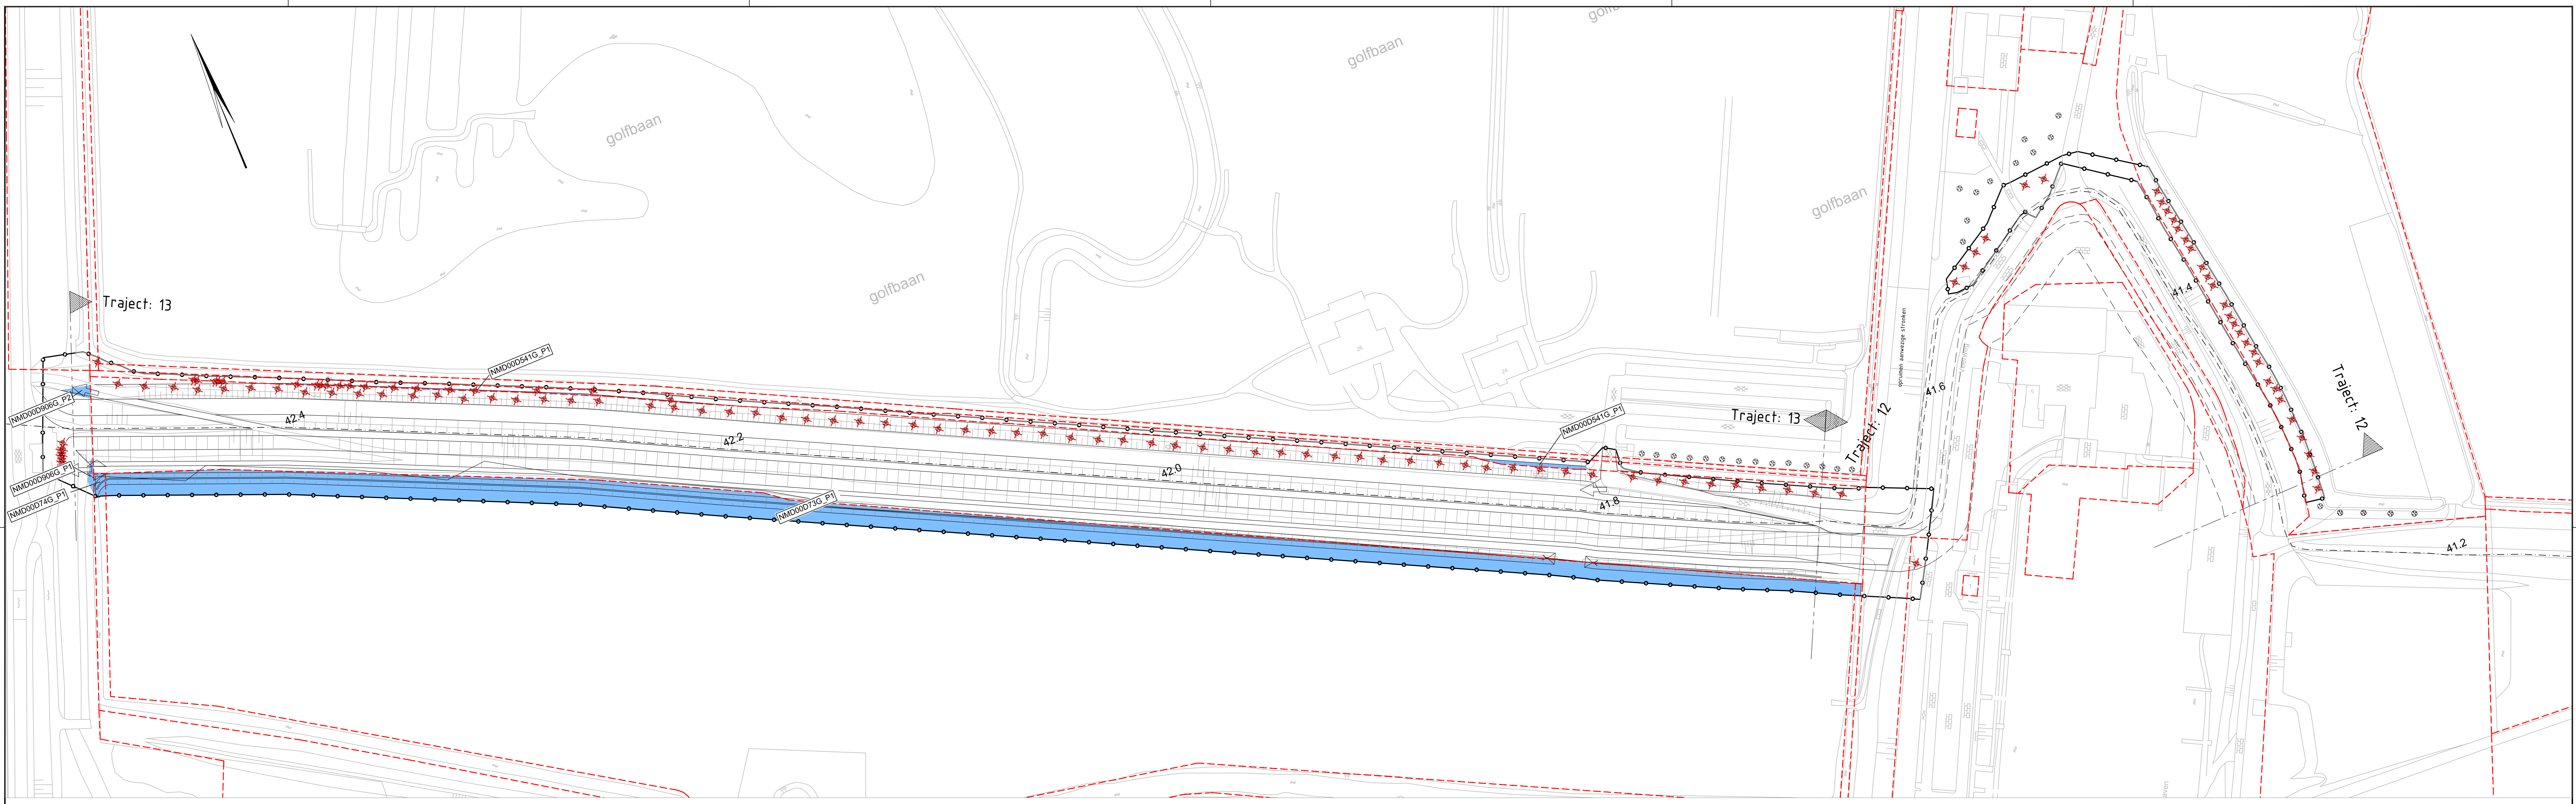

Trajecten 12 en 13

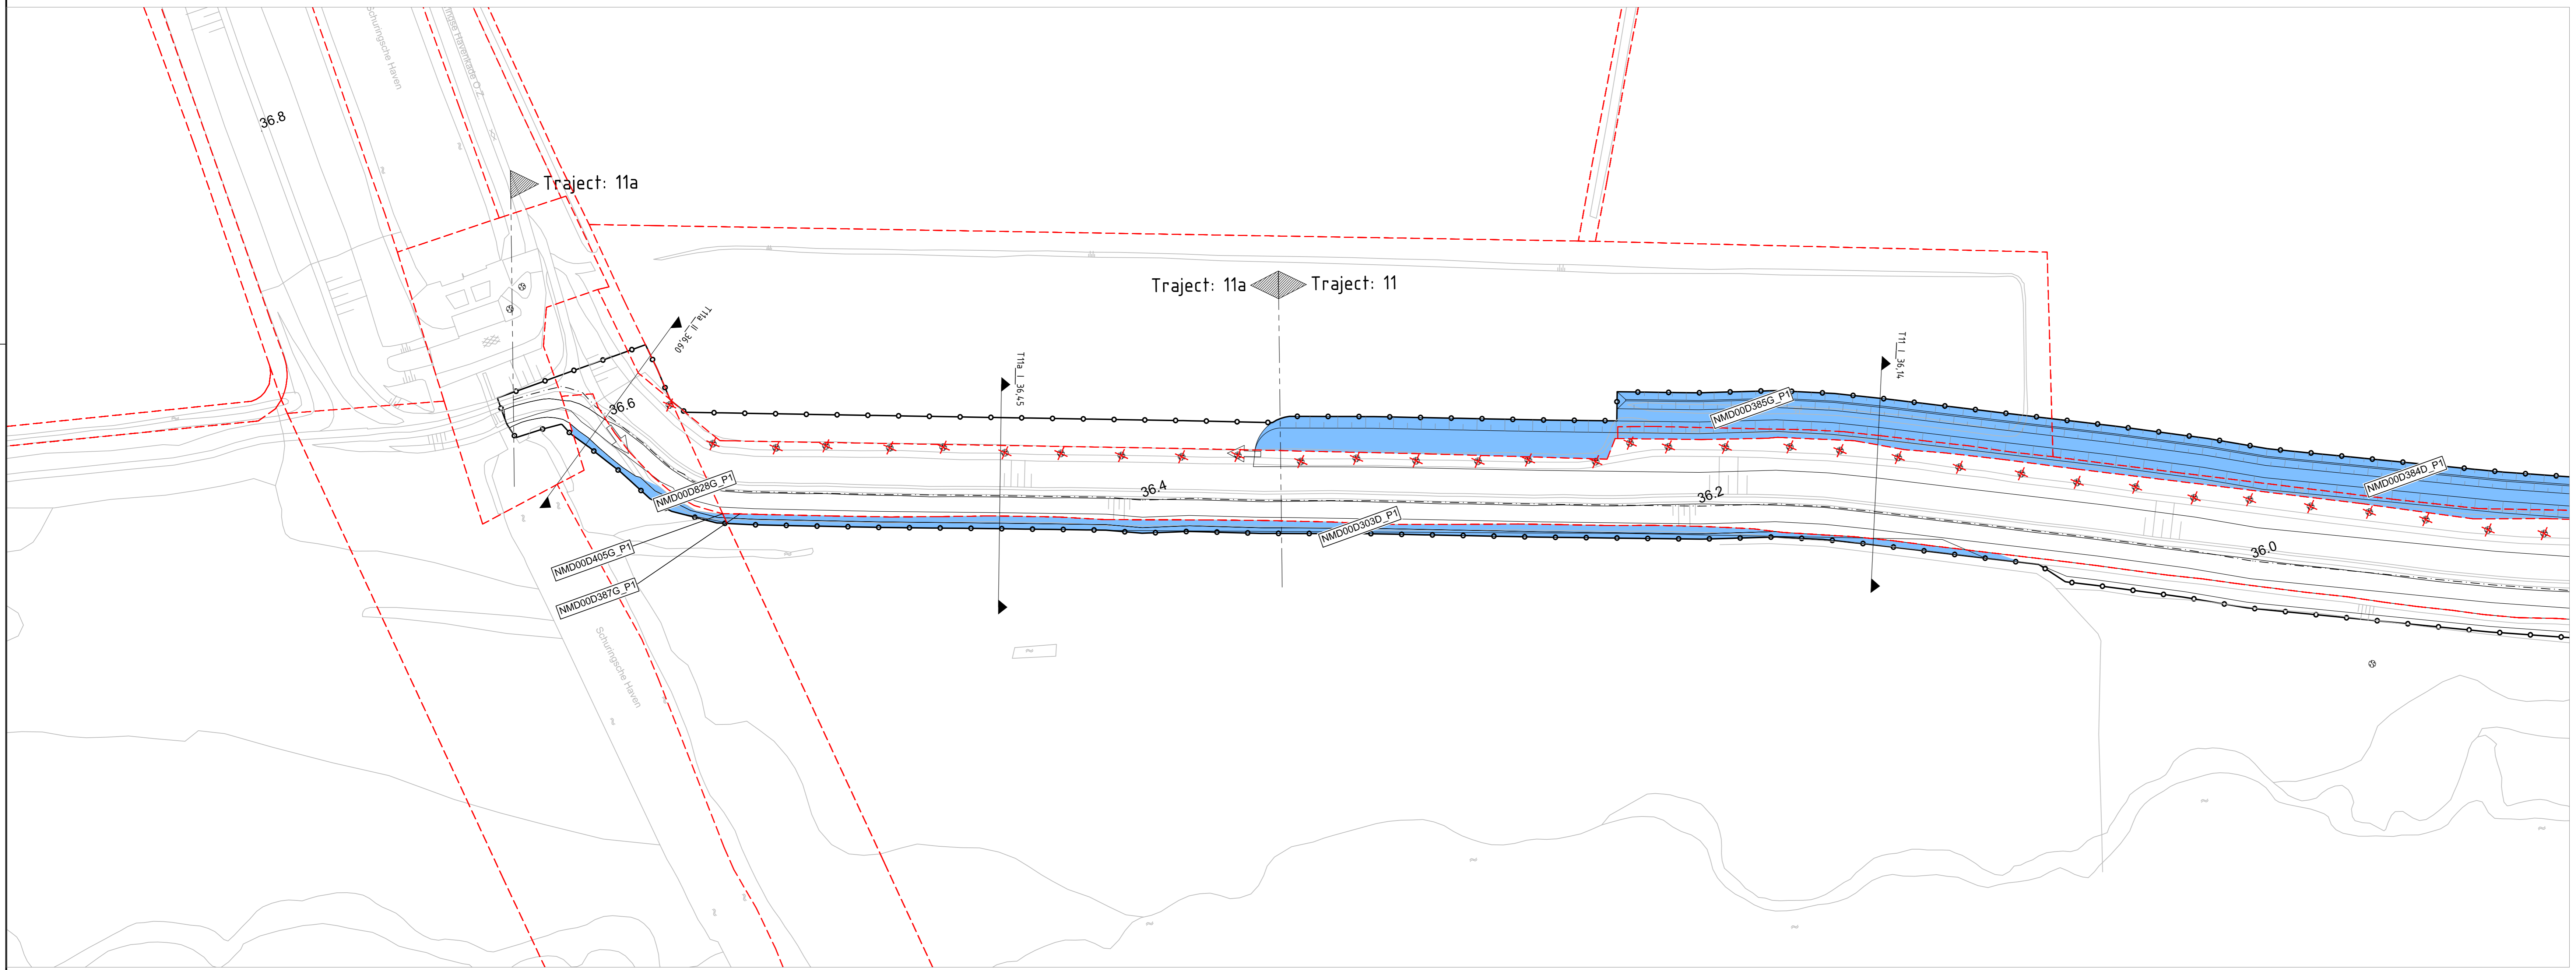


Trajecten 11 (gedeeltelijk) en 11a




LEGENDA

- werkzaamheden dijkersterking
 - bestaande perceelsgrenzen
 - nieuwe danvand
 - grens werkterrein dijkersterking
 - oppervlakte extra ruimtebeslag i.o.v. huidige dijk op eigendom van derden
 - te behouden boom
 - te kappen boom
- Voor de exacte locaties en aard van de werkzaamheden zie de ontwerplegingen BA1530-100-SII-001 t/m BA1530-100-SII-011


<p>Royal HaskoningDHV Enhancing Society Together</p> <p>Royal HaskoningDHV Business Unit Delta, Deltas & Coasts Locatie: Amersfoort Tel (+31) 88 348 13 80 Laan 1914 nr. 35 Fax (+31) 88 348 38 01</p>		<table border="1"> <tr><td>10</td><td></td><td></td></tr> <tr><td>9</td><td></td><td></td></tr> <tr><td>8</td><td></td><td></td></tr> <tr><td>7</td><td></td><td></td></tr> <tr><td>6</td><td></td><td></td></tr> <tr><td>5</td><td>verwerking review wP/D</td><td>G. Leuwédront 16-10-2013</td></tr> <tr><td>4</td><td>oplossing werken</td><td>G. Leuwédront 15-10-2013</td></tr> <tr><td>3</td><td>werken review wP/D</td><td>G. Leuwédront 16-9-2013</td></tr> <tr><td>2</td><td>dijk opstellingen</td><td>G. Leuwédront 19-8-2013</td></tr> <tr><td>1</td><td>diverse opstellingen</td><td>G. Leuwédront 30-5-2013</td></tr> <tr><td>D</td><td>bestudering</td><td>G. Leuwédront 27-5-2013</td></tr> <tr><td>nr.</td><td>omschrijving wijziging</td><td>getekend datum</td></tr> <tr><td></td><td>gecontroleerd: J. Oude</td><td>J.O. 16-10-2013</td></tr> <tr><td></td><td>vs/ingewen: R. Hoovers</td><td>R.Ho. 16-10-2013</td></tr> <tr><td></td><td>Status: DEFINITIEF</td><td>5</td></tr> </table>	10			9			8			7			6			5	verwerking review wP/D	G. Leuwédront 16-10-2013	4	oplossing werken	G. Leuwédront 15-10-2013	3	werken review wP/D	G. Leuwédront 16-9-2013	2	dijk opstellingen	G. Leuwédront 19-8-2013	1	diverse opstellingen	G. Leuwédront 30-5-2013	D	bestudering	G. Leuwédront 27-5-2013	nr.	omschrijving wijziging	getekend datum		gecontroleerd: J. Oude	J.O. 16-10-2013		vs/ingewen: R. Hoovers	R.Ho. 16-10-2013		Status: DEFINITIEF	5
10	
9	
8	
7	
6	
5	verwerking review wP/D	G. Leuwédront 16-10-2013	
4	oplossing werken	G. Leuwédront 15-10-2013	
3	werken review wP/D	G. Leuwédront 16-9-2013	
2	dijk opstellingen	G. Leuwédront 19-8-2013	
1	diverse opstellingen	G. Leuwédront 30-5-2013	
D	bestudering	G. Leuwédront 27-5-2013	
nr.	omschrijving wijziging	getekend datum	
	gecontroleerd: J. Oude	J.O. 16-10-2013	
	vs/ingewen: R. Hoovers	R.Ho. 16-10-2013	
	Status: DEFINITIEF	5	
<p>Trajecten 11 (gedeeltelijk) 1/m 13</p> <p>Formaat: A0 Schaal: 1:1000 In: 5 bladen blad 4</p> <p>Opdrachtgever: Waterschap Hollandse Delta</p>		<p>Tekening nr.: BA1530-100-RB-004</p>	

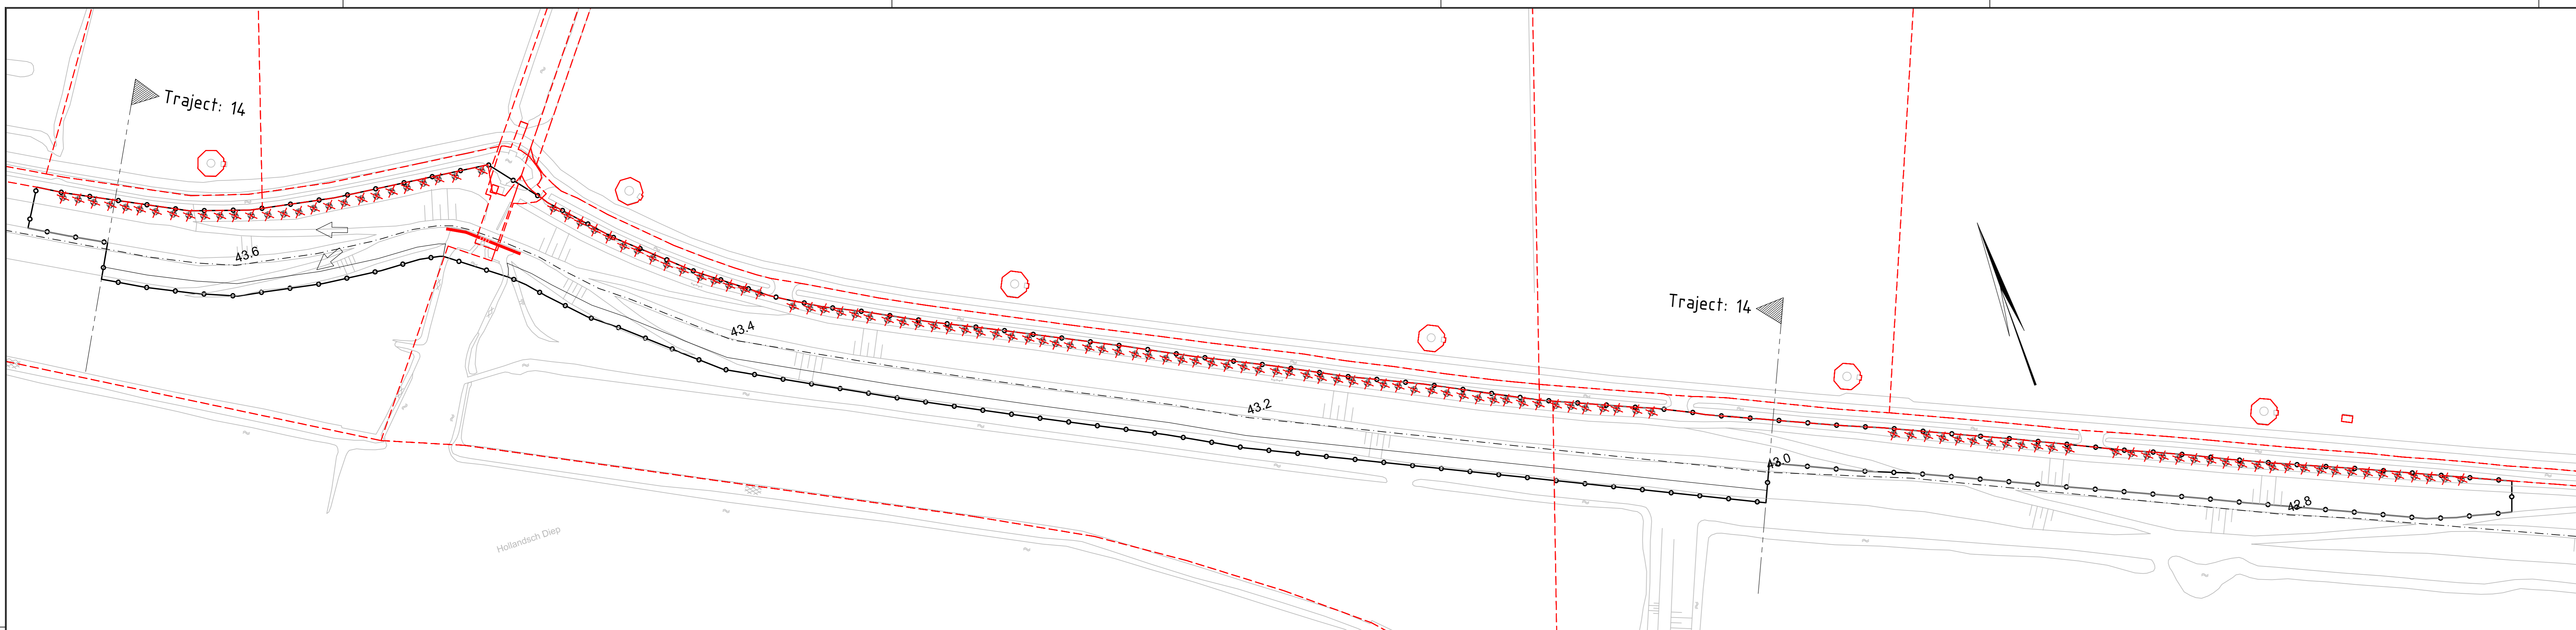

Traject 14

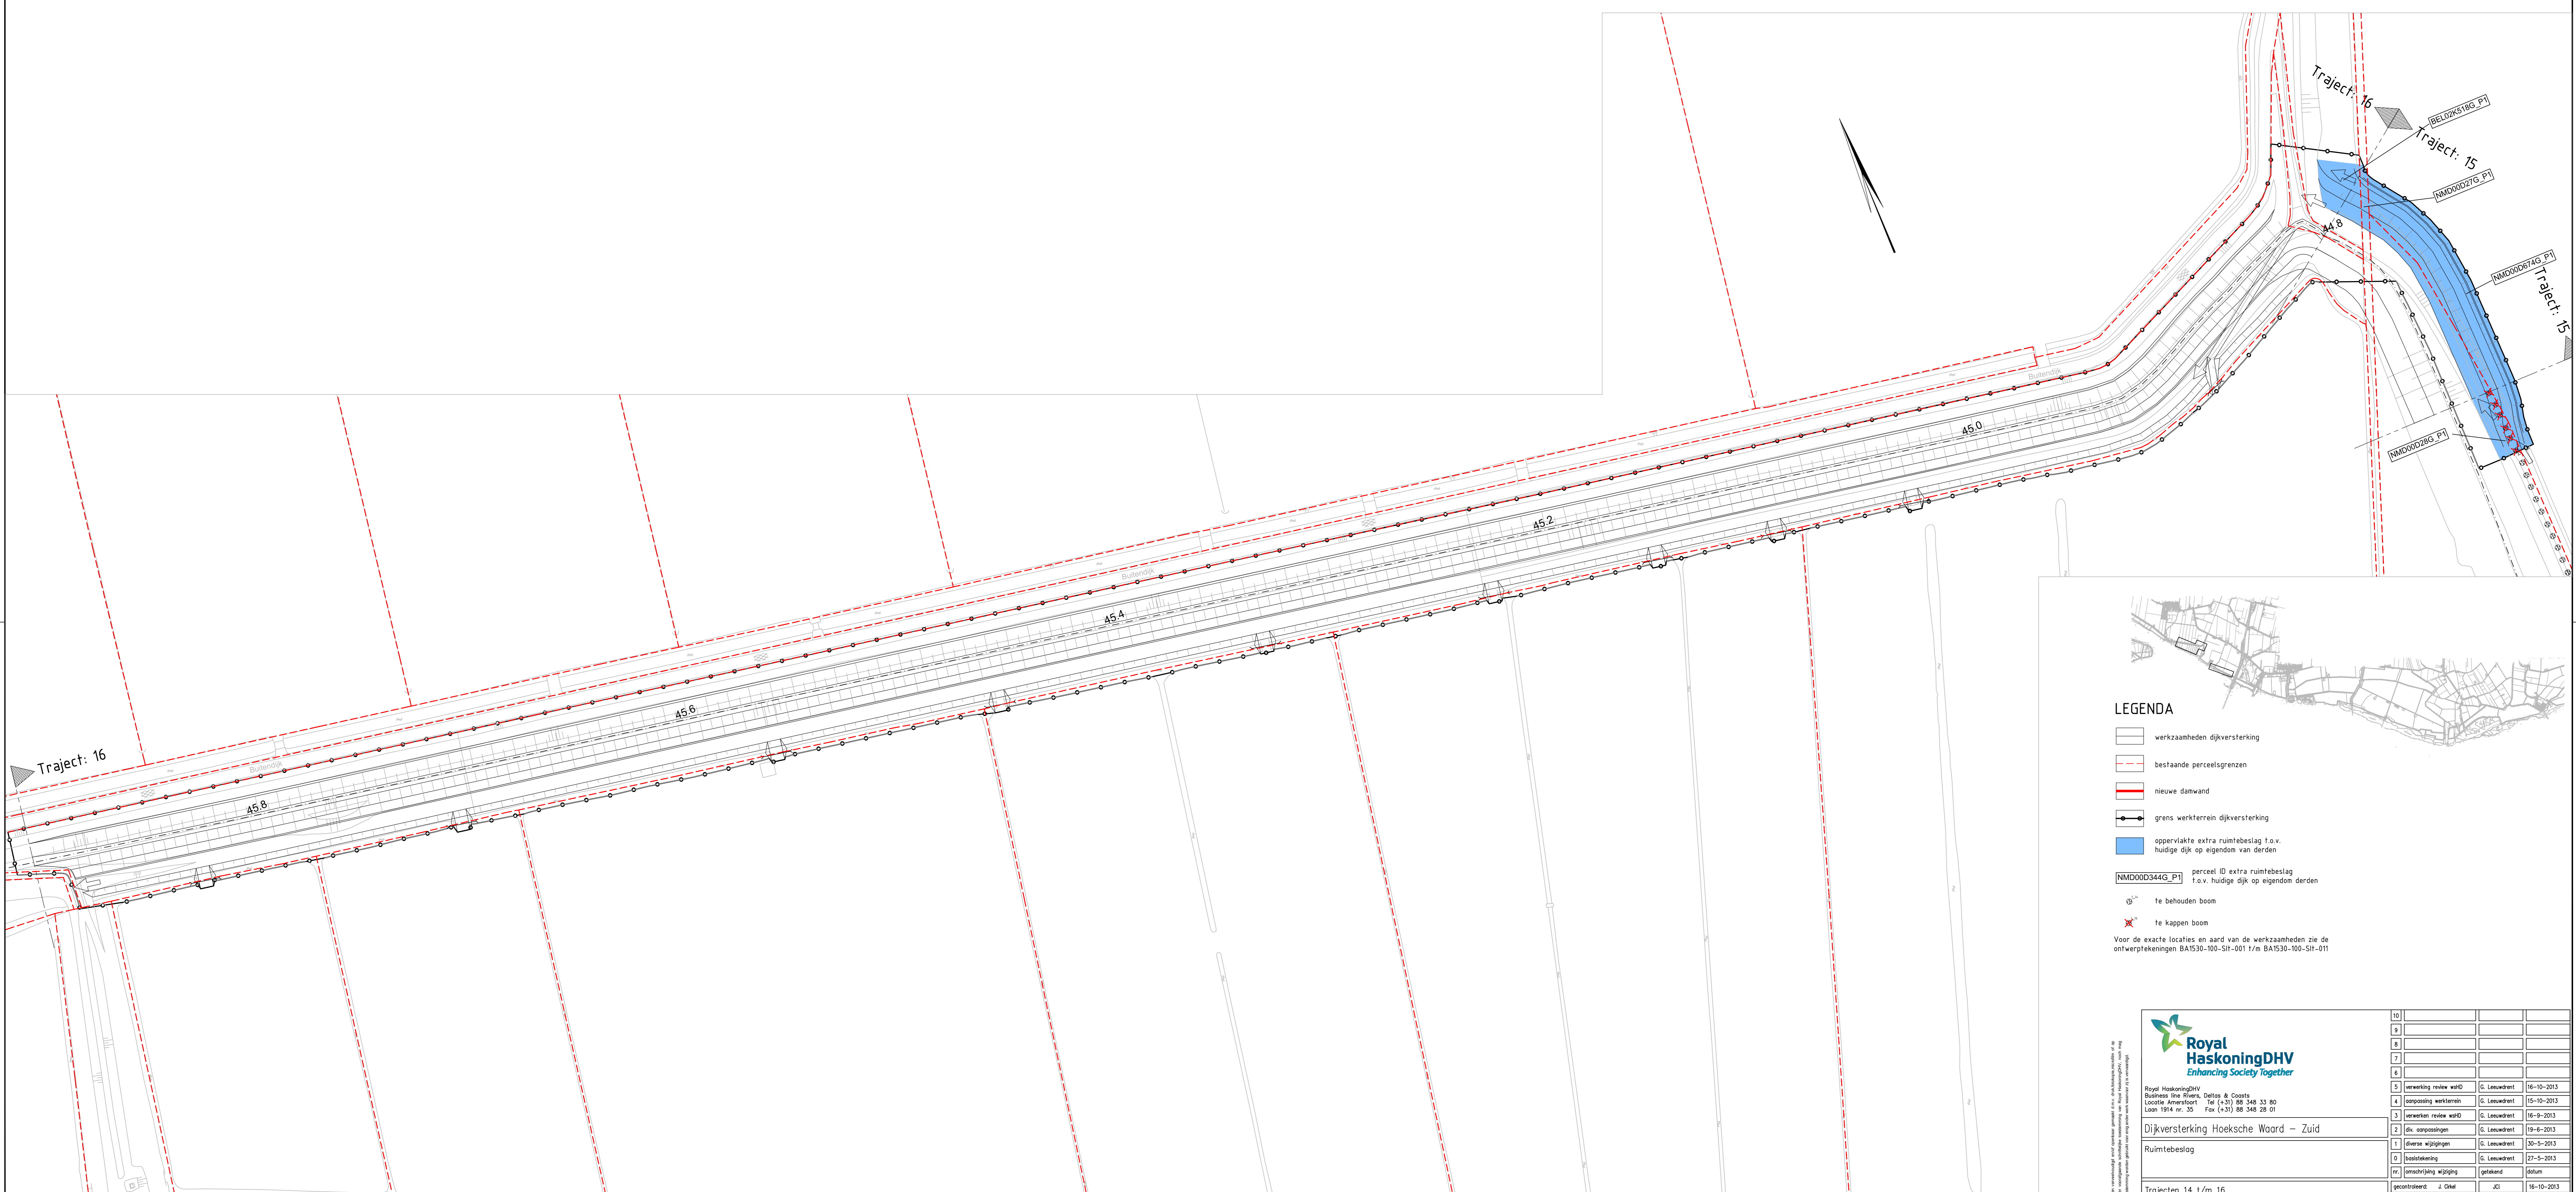

Trajecten 15 en 16

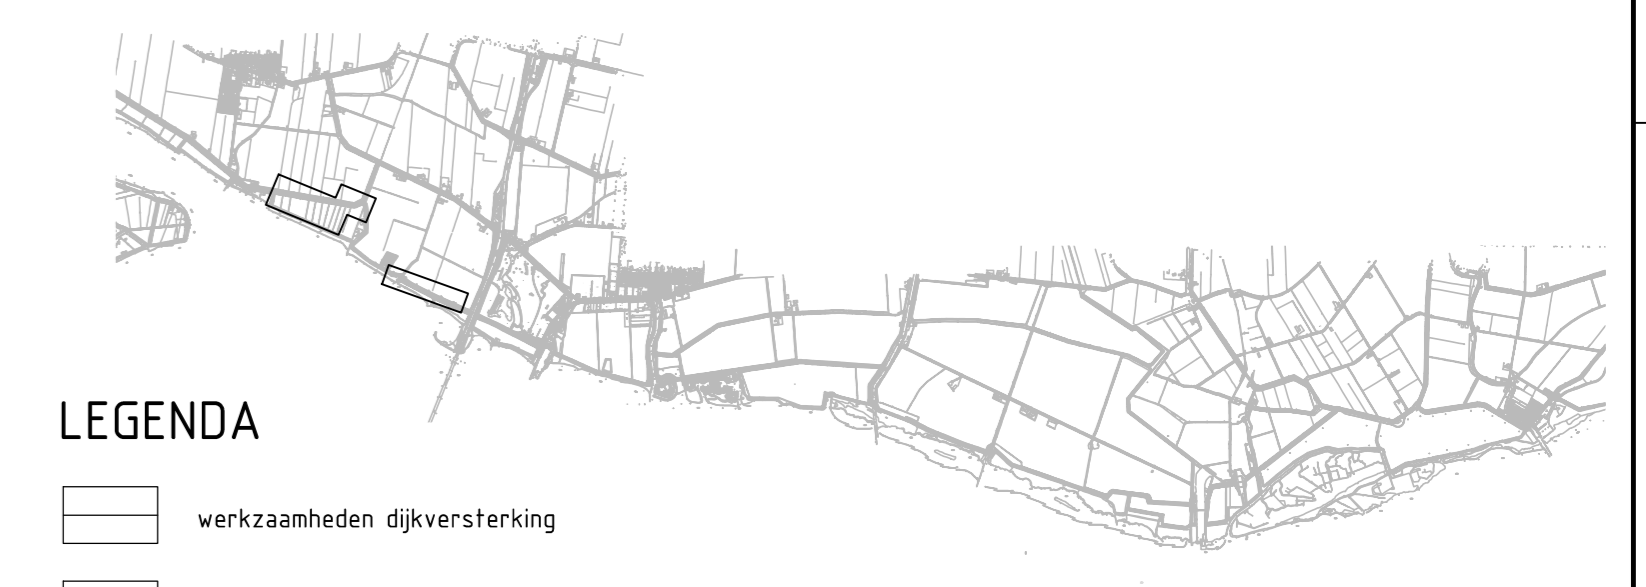

LEGENDA

- werkzaamheden dijversterking
 - bestaande perceelsgrenzen
 - nieuwe damwand
 - grens werkterrein dijversterking
 - oppervlakte extra ruimtebeslag t.o.v. huidige dijk op eigendom van derden
 - perceel ID extra ruimtebeslag t.o.v. huidige dijk op eigendom derden
 - te behouden boom
 - te kappen boom
- Voor de exacte locaties en aard van de werkzaamheden zie de ontwerptekeningen BA1530-100-SH-001 t/m BA1530-100-SH-011

Royal HaskoningDHV
Enhancing Society Together

Royal HaskoningDHV
Business Unit Water, Delta & Coast
Locatie Amsterdam | Tel (+31) 88 348 33 80
Looi 1914 nr. 35 | Fax (+31) 88 348 38 01

Dijkversterking Hoeksche Waard - Zuid

Ruimtebeslag

Trajecten 14 t/m 16

Formaat: A0 | Schaal: 1:1000 | (in 5 bladen) blad 5

Opdrachtgever: Waterschap Hollandse Delta

Tekening nr.: BA1530-100-RB-005

10			
9			
8			
7			
6			
5	verwerking review w/d	G. Leuwé	16-10-2013
4	oplossing werkterrein	G. Leuwé	15-10-2013
3	verwerken review w/d	G. Leuwé	16-9-2013
2	dijk oplossen	G. Leuwé	19-8-2013
1	overeen wijziging	G. Leuwé	30-5-2013
0	bestudering	G. Leuwé	27-5-2013
nr.	omschrijving wijziging	getekend	datum
gecontroleerd:	J. Oude	J.O.	16-10-2013
uitgevoerd:	R. Hoovers	R.H.	16-10-2013
Status:	DEFINITIEF		5