

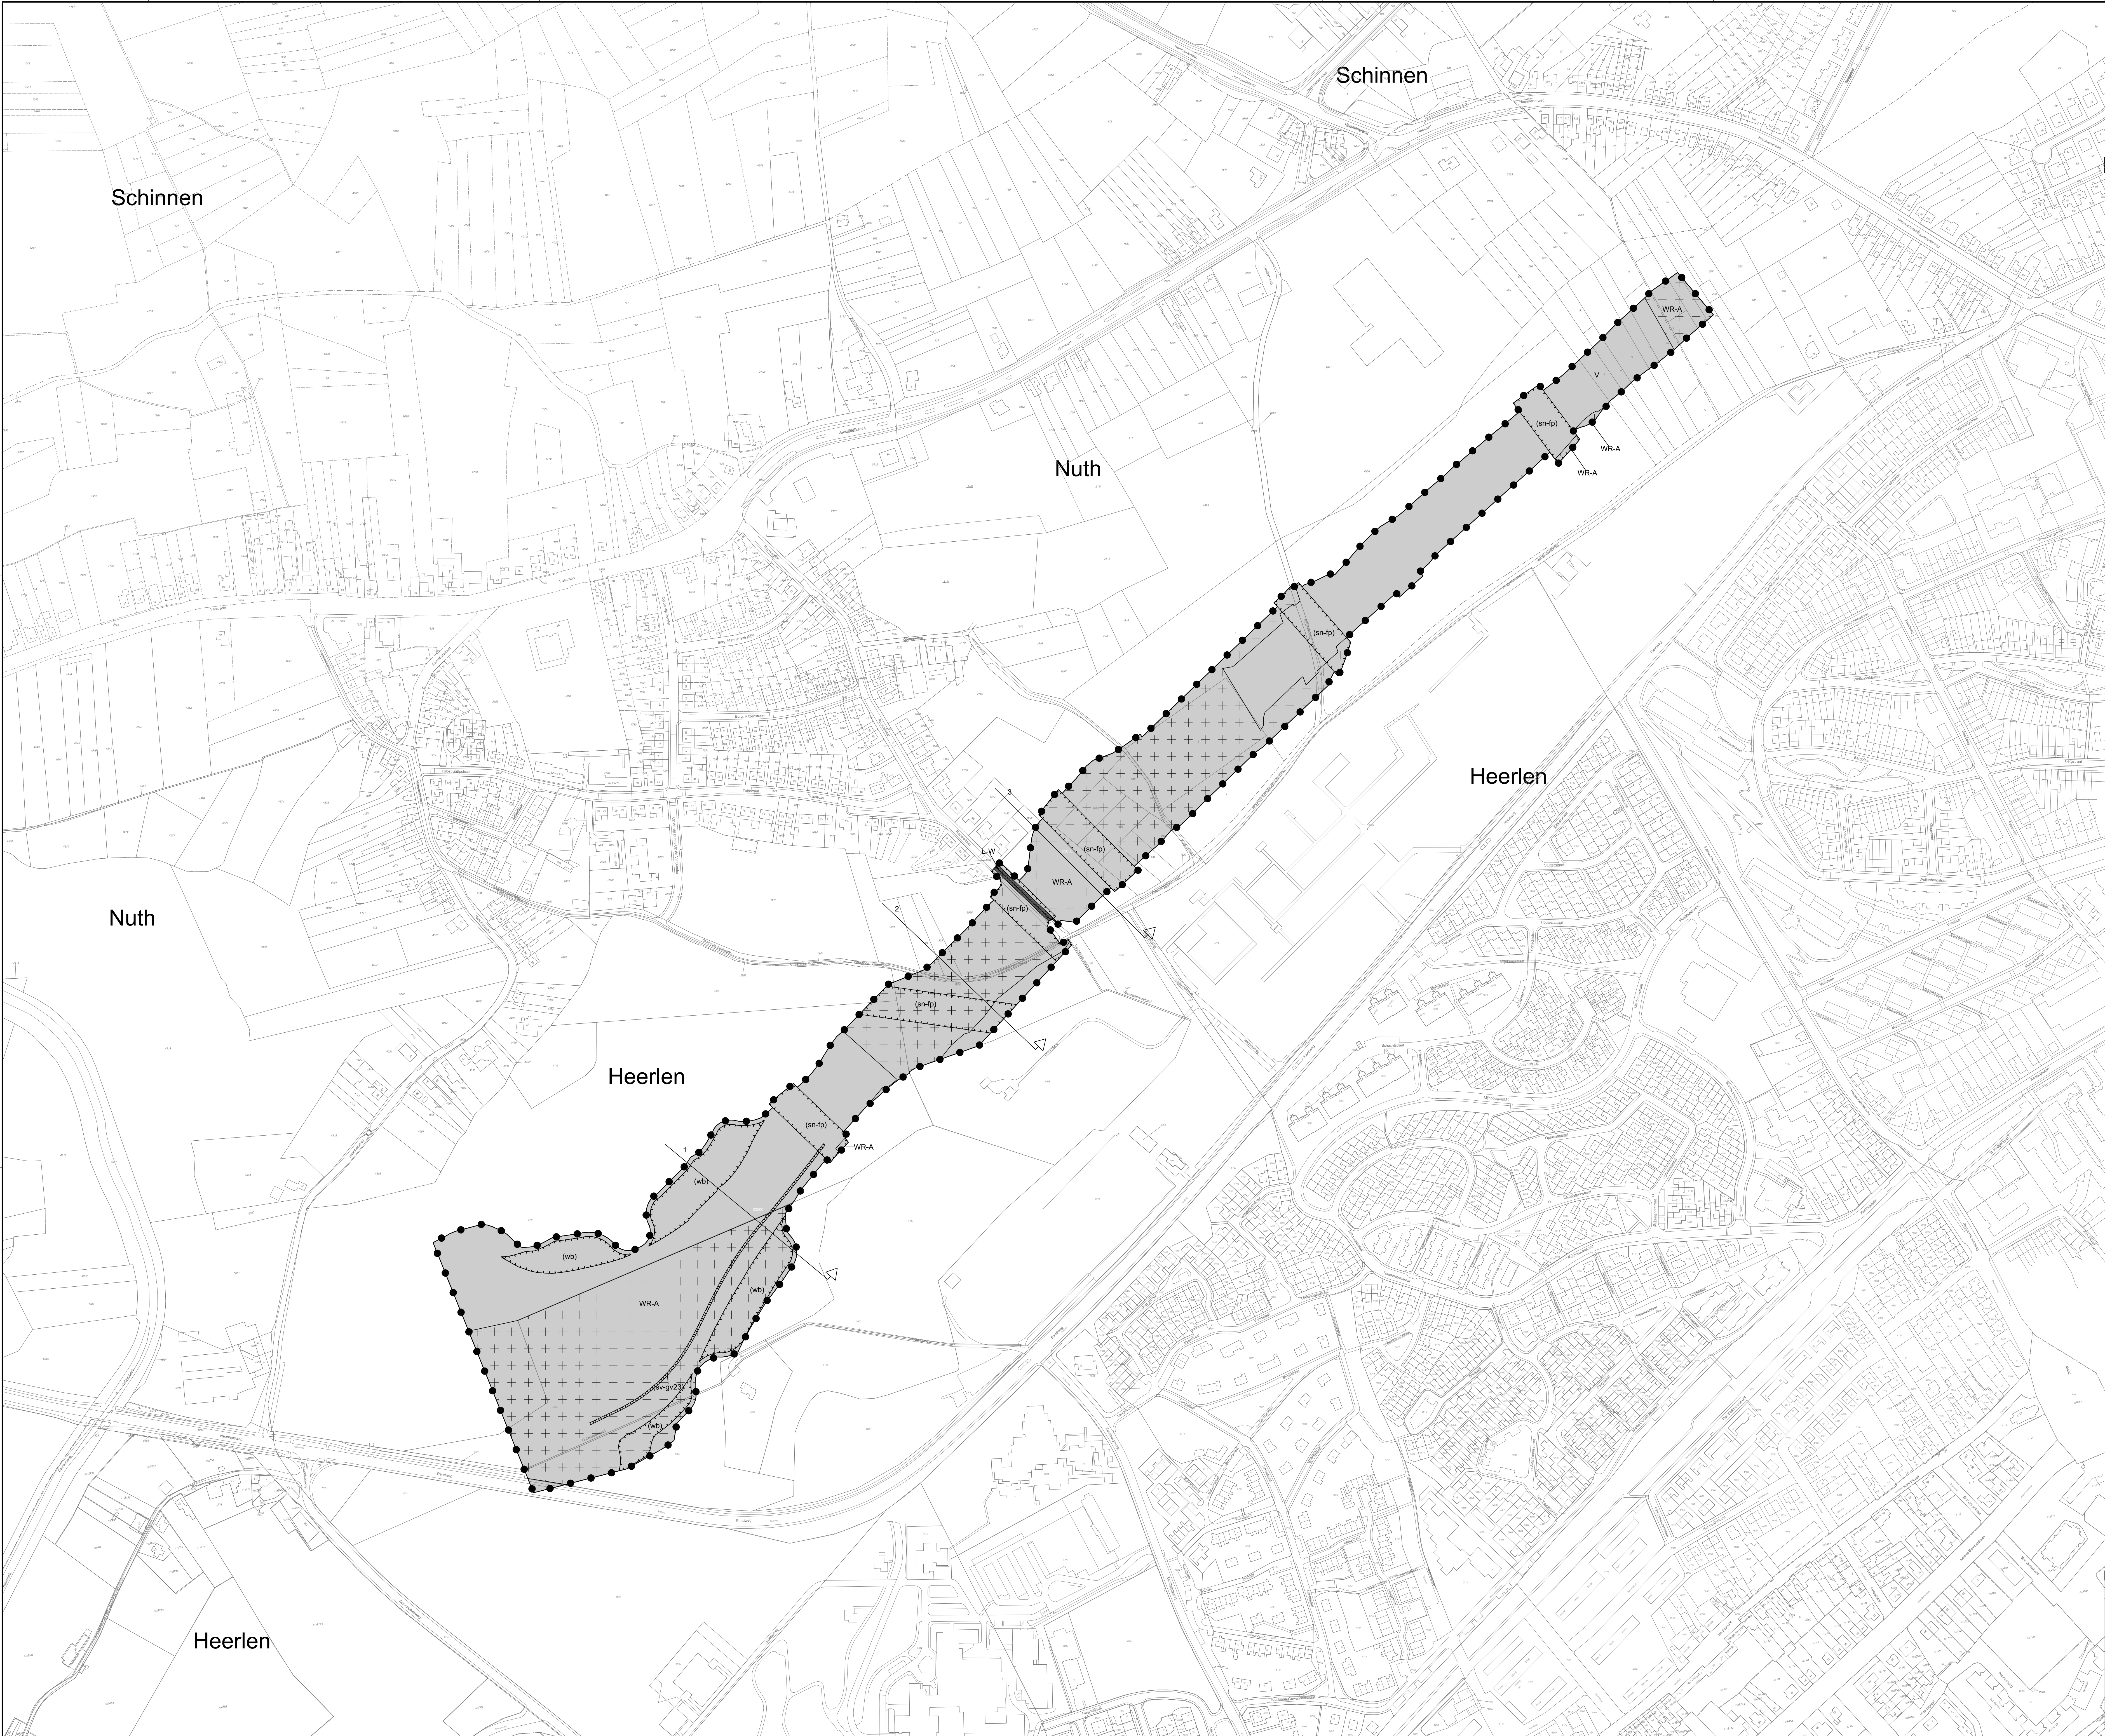


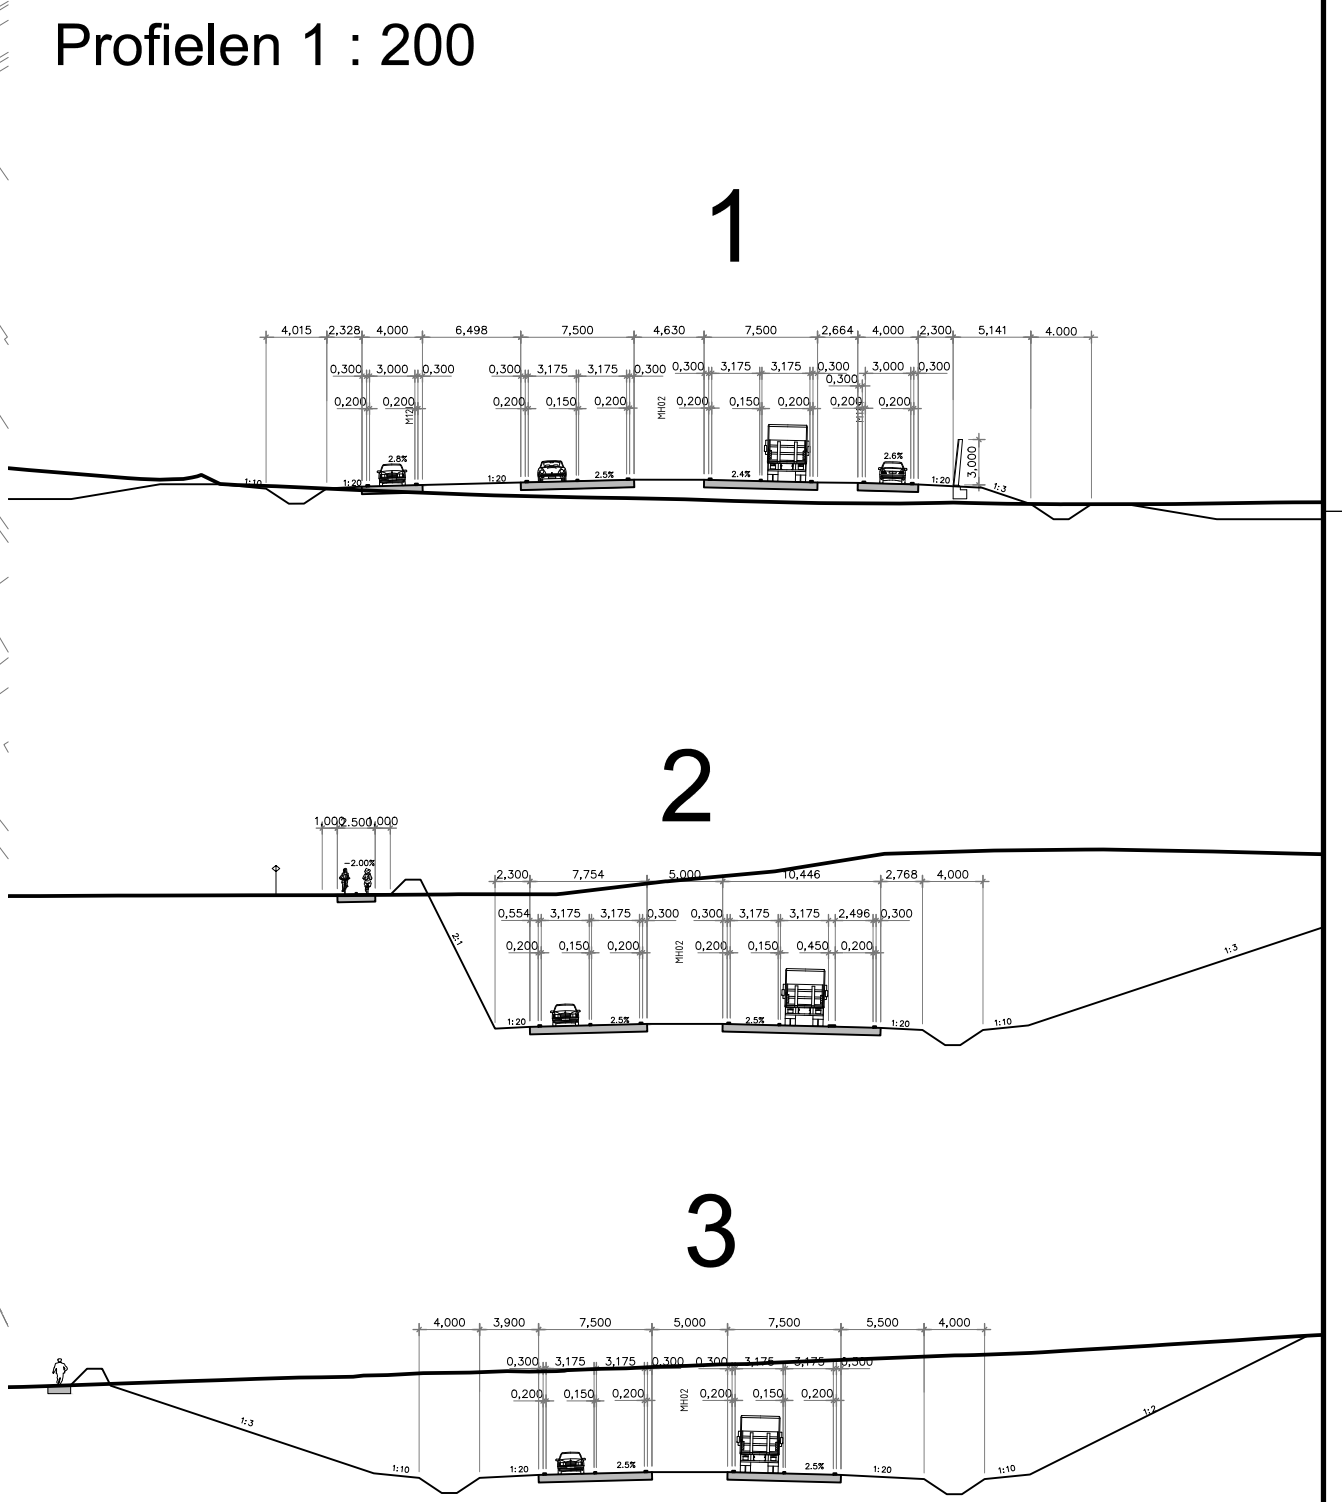

- Plangebied**
- Wijzigingsplan Buitening Parkstad Limburg 2012
- Enkelbestemmingen**
- Verkeer
- Dubbelbestemmingen**
- L-W Leiding - Water
 - WR-A Waarde - Archeologie
- Functieaanduidingen**
- (sn-fp) Specifieke vorm van natuur - faunapassage
 - (ev-gv23) Specifieke vorm van verkeer - geluidwerende voorziening 23
 - (wb) Waterberging
- Figuren**
- 1 Dwarsprofiel
 - Hartlijn leiding - water

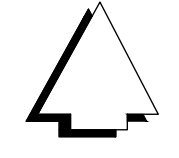

Interne tussen-aanpak en digitaal plan verspreiden, dit is het digitale ontwerp.

OPDRACHTGEVER Provincie Limburg		SCHAAL 1:2000	
PROJECT Wijzigingsplan Buitening Parkstad Limburg 2012			
TEKENAAR S. Israel		PROJECTLEIDER P. Kennes	BLAD IN BLADEN 3-17
TEKENINGNUMMER 08-248123-OW-WYZ-BR-130522		FORMAT A0	
WISDOMMER ALBRO 3031-WPParade-0901		ORANJEWOLD OOSTERHOUT Bouwkunde Rijk van Oosterveld Heerenveen Oosterveld Almelo Oosterveld	
STATUS ontwerp 1: 2013-03-11 aanpak 1: 2013-03-08 aanpak 1: 2013-03-08 aanpak 1: 2013-03-08		ORANJEWOLD OOSTERHOUT Bouwkunde Rijk van Oosterveld Heerenveen Oosterveld Almelo Oosterveld	

R 10245200020248123-OW-WYZ-BR-130522-01

oranjewoud