



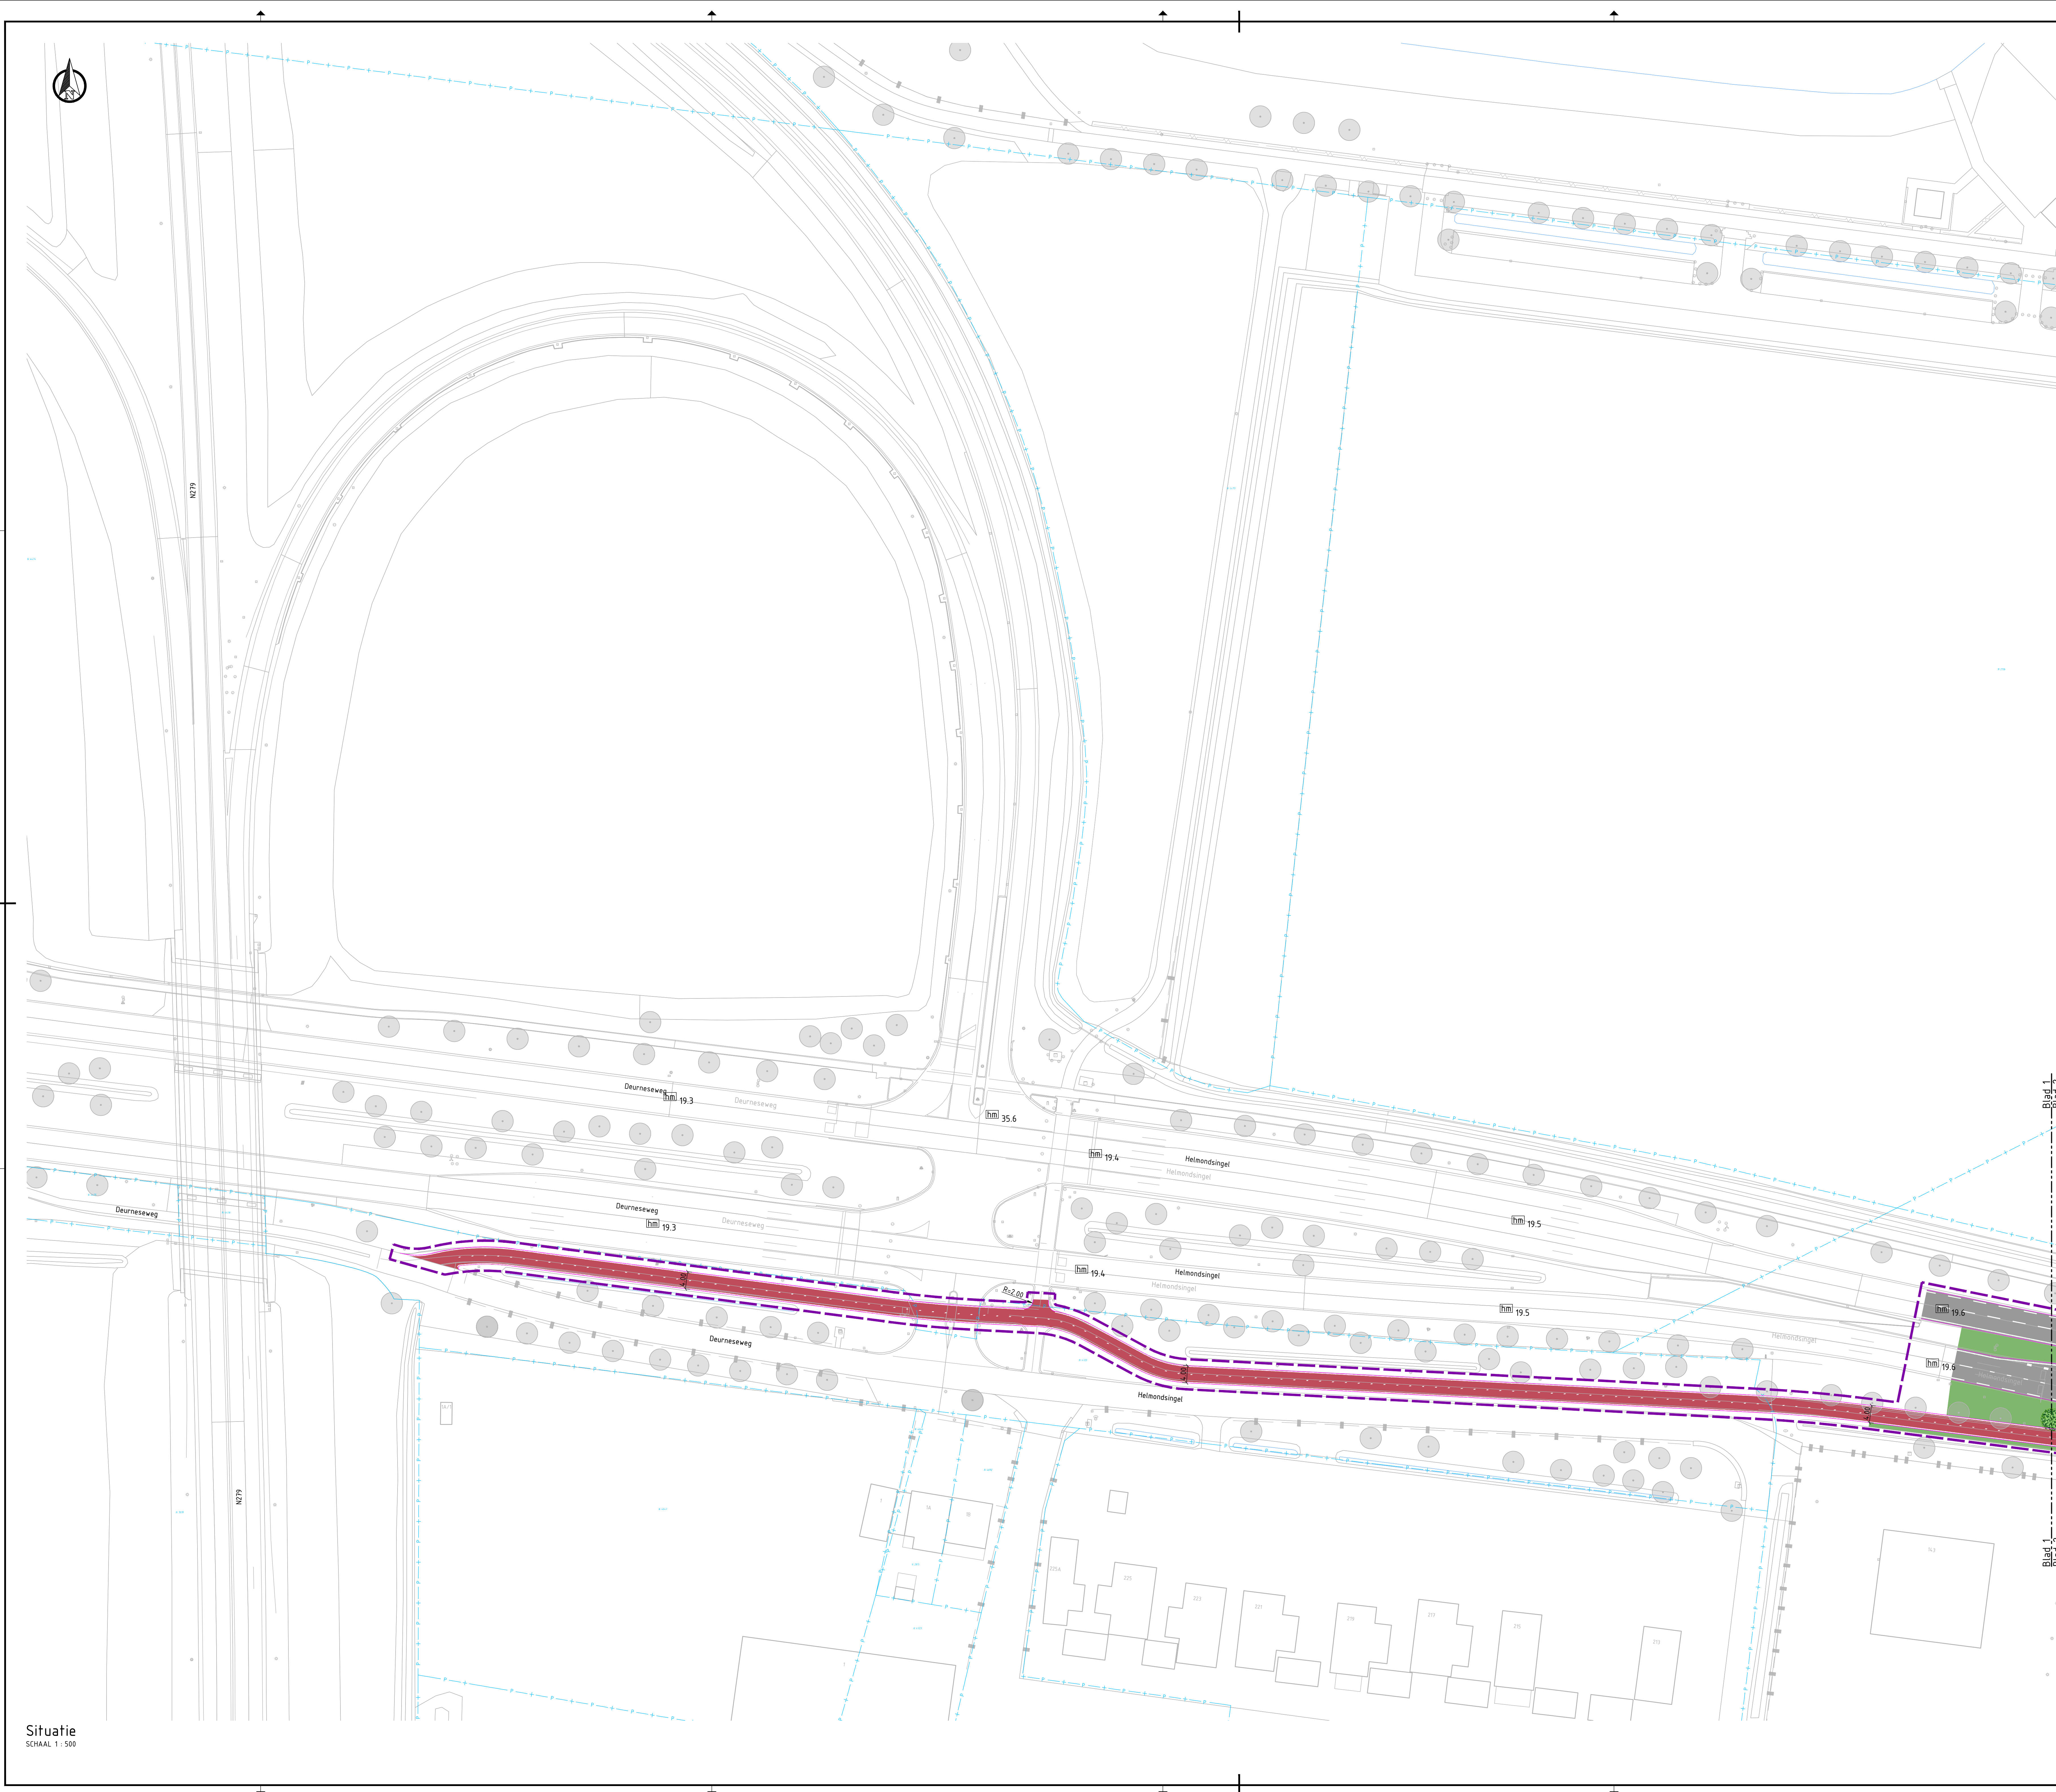

LEGENDA

Bestaande situatie


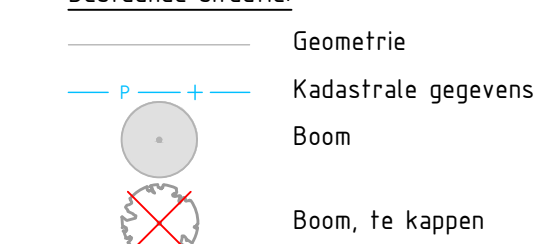


Nieuwe situatie:



OPMERKINGEN

- Maten in meters en materiaalmaten in millimeters, tenzij anders aangegeven.
- Hoogtemaatvoering in meters t.o.v. NAP, tenzij anders aangegeven.
- Hoeken in graden.
- Coördinaten in meters t.o.v. Rijksdriehoeksstelsel.

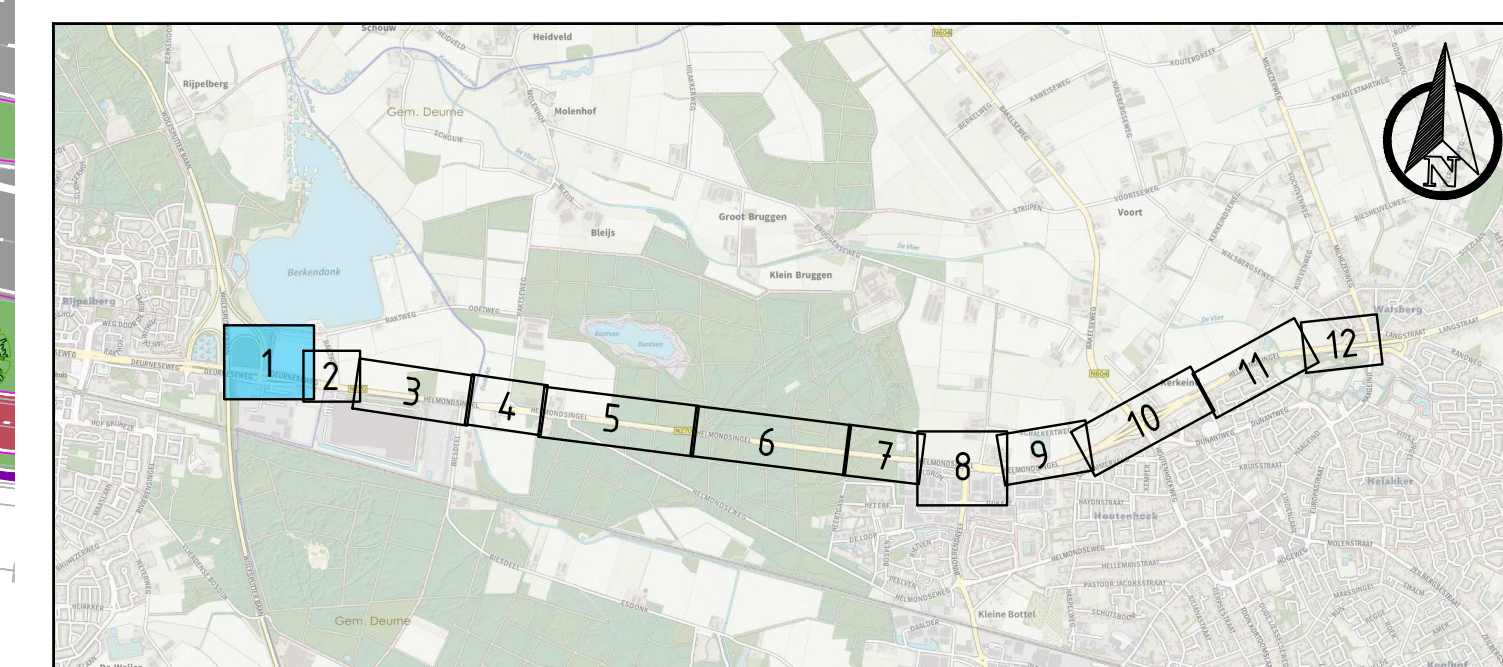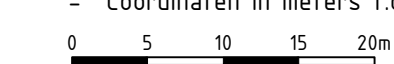

Versie	Omschrijving	Datum	Get.	Oec.	Vrij
1.0	Eerste concept versie	06-05-2016	BWV	RRR	RRR

Provincie Noord-Brabant

Cluster Projecten en Vastgoed

ing bureau uitbesteding:



Brabantlaan 1 5216 TV 's-Hertogenbosch



www.tasw.nl

Planstudie N270.17 Helmond - Walsberg

Versobering 2x1

Contractnummer	
----------------	--

Schetsontwerp

--	--


Deurneseweg - N279 (Oost)
km: 13,115 - km:

schaal: 1500
 formaat: NLCS_A0_845x1189

geleerd	SNS	datum	06-05-2026	in 1 bladen	blad nr 12
gecontroleerd	RRR	datum	06-05-2026	projectnummer	1279760
vragegeven	RRR	datum	06-05-2026	code	WEG
status	CONCEPT	versie	1.0	registratienummer	1279760-TE-WEG-SO-9251

e	1.0	registratienummer	1279760-1E-WEG-SO-9251
\\green.local\dfs\Y\NLEHVT\PI\1279760\CA\ND\WG\1279760-TE-WEG-SO-ST-9250			

Situatie
SCHAAL 1 : 500

 

Bestaande situatie:

Bestaande situatie:


- | | |
|---|---------------------|
|  | Geometrie |
|  | Kadastrale gegevens |
|  | Boom |
|  | Boom, te kappen |

Nieuwe situatie

- | | |
|---|-------------------------------|
|  | Plangrens |
|  | Kantverharding |
|  | Asfalt rijbaan, kleur zwart |
|  | Asfalt fietsweg, kleur rood |
|  | Asfalt fietspad, kleur rood |
|  | Betonstraatsteen, kleur grijs |
|  | Berm |
|  | Bermverharding |
|  | Wadi |
|  | Watergang |
|  | Geleiderail |
|  | Talud |
|  | Boom |

OPMERKINGEN

- Maten in meters en materiaalmaten in millimeters, tenzij anders aangegeven.
- Hoogtemaatvoering in meters t.o.v. NAP, tenzij anders aangegeven.
- Hoeken in graden.
- Coördinaten in meters t.o.v. Rijksdriehoekstelsel.

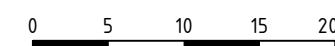

Overzicht

SCHAAL 1 : 40.000



Versie	Omschrijving	Datum	Get.	Gec.	Vrijg.
1.0	Eerste concept versie	06-05-2016	BWV	RRR	RRR

Provincie Noord-Brabant

ing bureau utbestedt



Brabantlaan 1 5216 TV 's-Hertogenbosch

Telefoon (073) 681 28 12

www.fauk.nl

Planstudie N270.17 Helmond – Walsber

Versobering 2x1

Contractnummer


1998, 1999, 2000,26

270.17.01.00

— — — — —

Raktweg - Rakfseweg				school: 1500	
ket: 10.05		- km: 20.48		format: NLCS_A0_Ba1n189	
getekend:	SMS	datum:	06-05-2026	in 3 bladen	blad nr: 12
gecontroleerd:	888	datum:	06-05-2026	projectnummer:	1279760
voorgedragen:	888	datum:	06-05-2026	code:	WEG
status:	CONCEPT	versie:	1.0	paginatallatenummer:	1279760-TE-WEG-SO-925

\\green.local\dfs\YINLEHV\TSP\T219\60\CA\0\DWG\T219\60-TE-WEG-SO-ST-9250

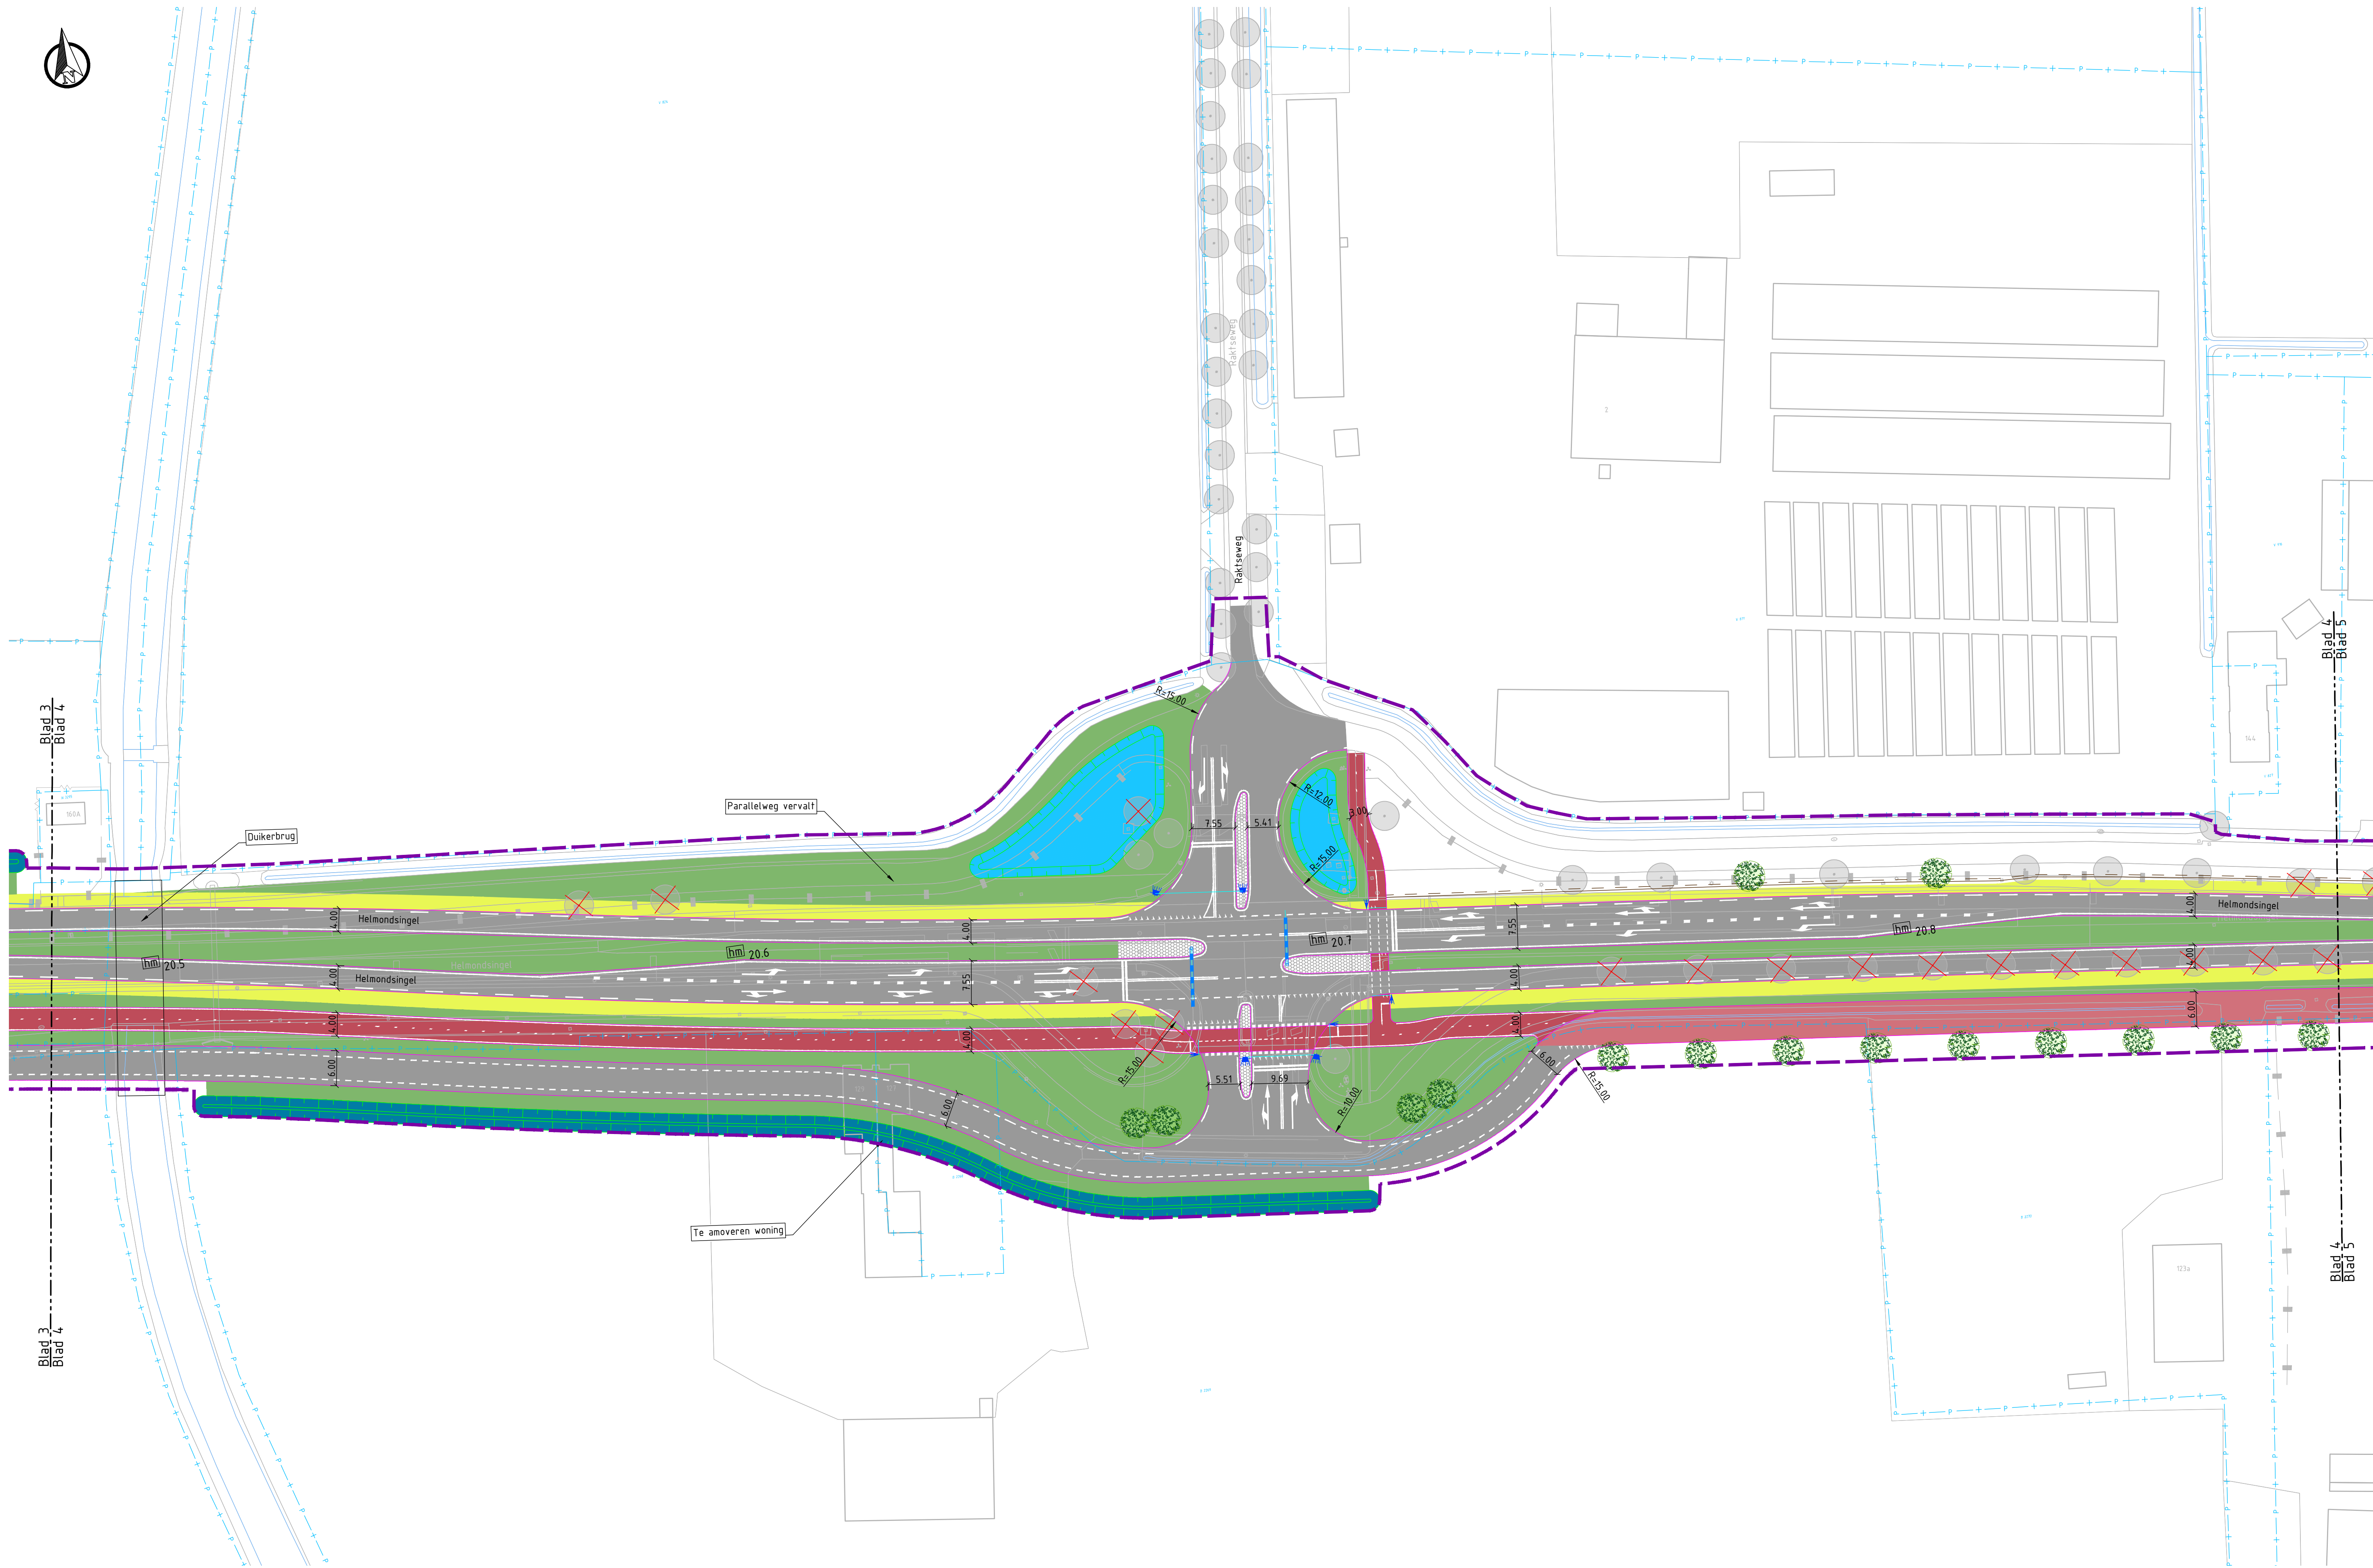

LEGENDA

Bestaande situatie:

- Geometrie
- Kadastrale gegevens
- Boom
- Boom, te kappen

Nieuwe situatie:

- Plangrens
- Kantverharding
- Asfalt rijbaan, kleur zwart
- Asfalt fietsweg, kleur rood
- Asfalt fietspad, kleur rood
- Betonstraatsteen, kleur grijs
- Berm
- Bermverharding
- Wadi
- Watergang
- Geleiderail
- Talud
- Boom


OPMERKINGEN

- Maten in meters en materiaalmaten in millimeters, tenzij anders aangegeven.
- Hoogtemaatvoering in meters t.o.v. NAP, tenzij anders aangegeven.
- Hoeken in graden.
- Coördinaten in meters t.o.v. Rijksdriehoekstelsel.

0 5 10 15 20m

Overzicht

SCHAAL 1 : 40.000

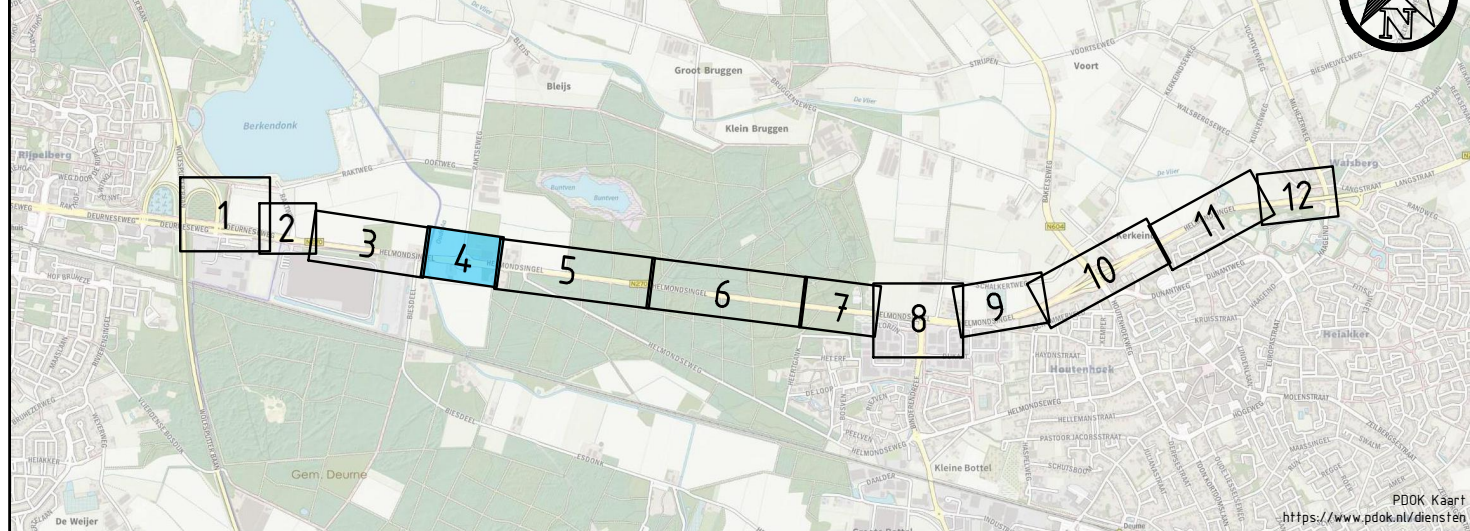


Versie	Omschrijving	Datum	Get.	Ge.	Vrij.
1.0	Eerste concept versie	06-05-2026	BWV	RRR	RRR

Provincie Noord-Brabant		Cluster Projecten en Vastgoed		ingebouwd uitbesteding	
Afdeling: V.I.W.		Brabantlaan 1 5216 TV 's-Hertogenbosch		www.taauw.nl	
Telefoon (073) 681 28 12					

Planstudie N270.17 Helmond - Walsberg				Contractnummer	
Versobering 2x1				270.17.01.D	
Schetsontwerp Helmondsingel - Raktseweg				schaal: 1:500	
km: 20.465 - km: 20.87				formaat: NLC5_A0_R4x1189	
geleend	SNS	datum	06-05-2026	in 4 bladen	blad nr. 12
gecontroleerd	RRR	datum	06-05-2026	projectnummer	1279760
vrijgegeven	RRR	datum	06-05-2026	code	WEG
status	CONCEPT	versie	1.0	registratienummer	1279760-TE-WEG-SO-9254

Situatie
SCHAAL 1 : 500

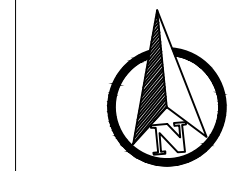

Blad 6
Blad 7

Blad 6
Blad 7

Blad 7
Blad 8

Blad 7
Blad 8

Situatie
SCHAAL 1 : 500

LEGENDA

Bestaande situatie:

- Geometrie
- Kadastrale gegevens
- Boom
- Boom, te kappen

Nieuwe situatie:

- Plangrens
- Kantverharding
- Asfalt rijbaan, kleur zwart
- Asfalt fietsweg, kleur rood
- Asfalt fietspad, kleur rood
- Betonstraatsteen, kleur grijs
- Berm
- Bermverharding
- Wadi
- Watergang
- Geleiderail
- Talud
- Boom


OPMERKINGEN

- Maten in meters en materiaalmaten in millimeters, tenzij anders aangegeven.
- Hoogtemaatvoering in meters t.o.v. NAP, tenzij anders aangegeven.
- Hoeken in graden.
- Coördinaten in meters t.o.v. Rijksdriehoekstelsel.

0 5 10 15 20m

Overzicht


SCHAAL 1 : 40.000

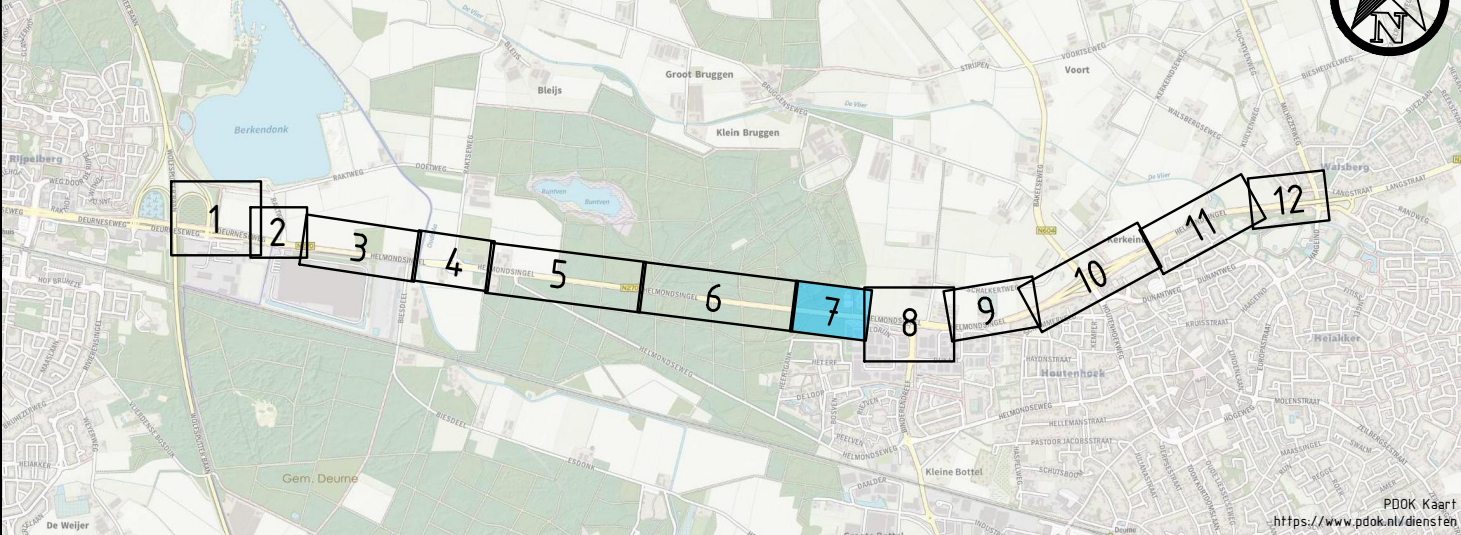

Versie	Omschrijving	Datum	Get.	Ge.	Vrij.
1.0	Eerste concept versie	06-05-2026	BWV	RRR	RRR

Provincie Noord-Brabant		Cluster Projecten en Vastgoed		ingebureau uitbesteding	
Afdeling: V.I.W.		Brabantlaan 1 5216 TV 's-Hertogenbosch		www.tauw.nl	
		Telefoon (073) 681 28 12			

Planstudie N270.17 Helmond - Walsberg					
Versobering 2x1				Contractnummer	
				270.17.01.D	
Schetsontwerp Helmondsingel - Zandbos (3/3)				schaal: 1:500	
				formaat: NLC5_A0_R4x1189	
km: 22.485	- km: 22.89	geleend	SNS	datum	06-05-2026
		gecontroleerd	RRR	datum	06-05-2026
		vrijgegeven	RRR	datum	06-05-2026
		status	CONCEPT	registratienummer	1279760-TE-WEG-SO-9257

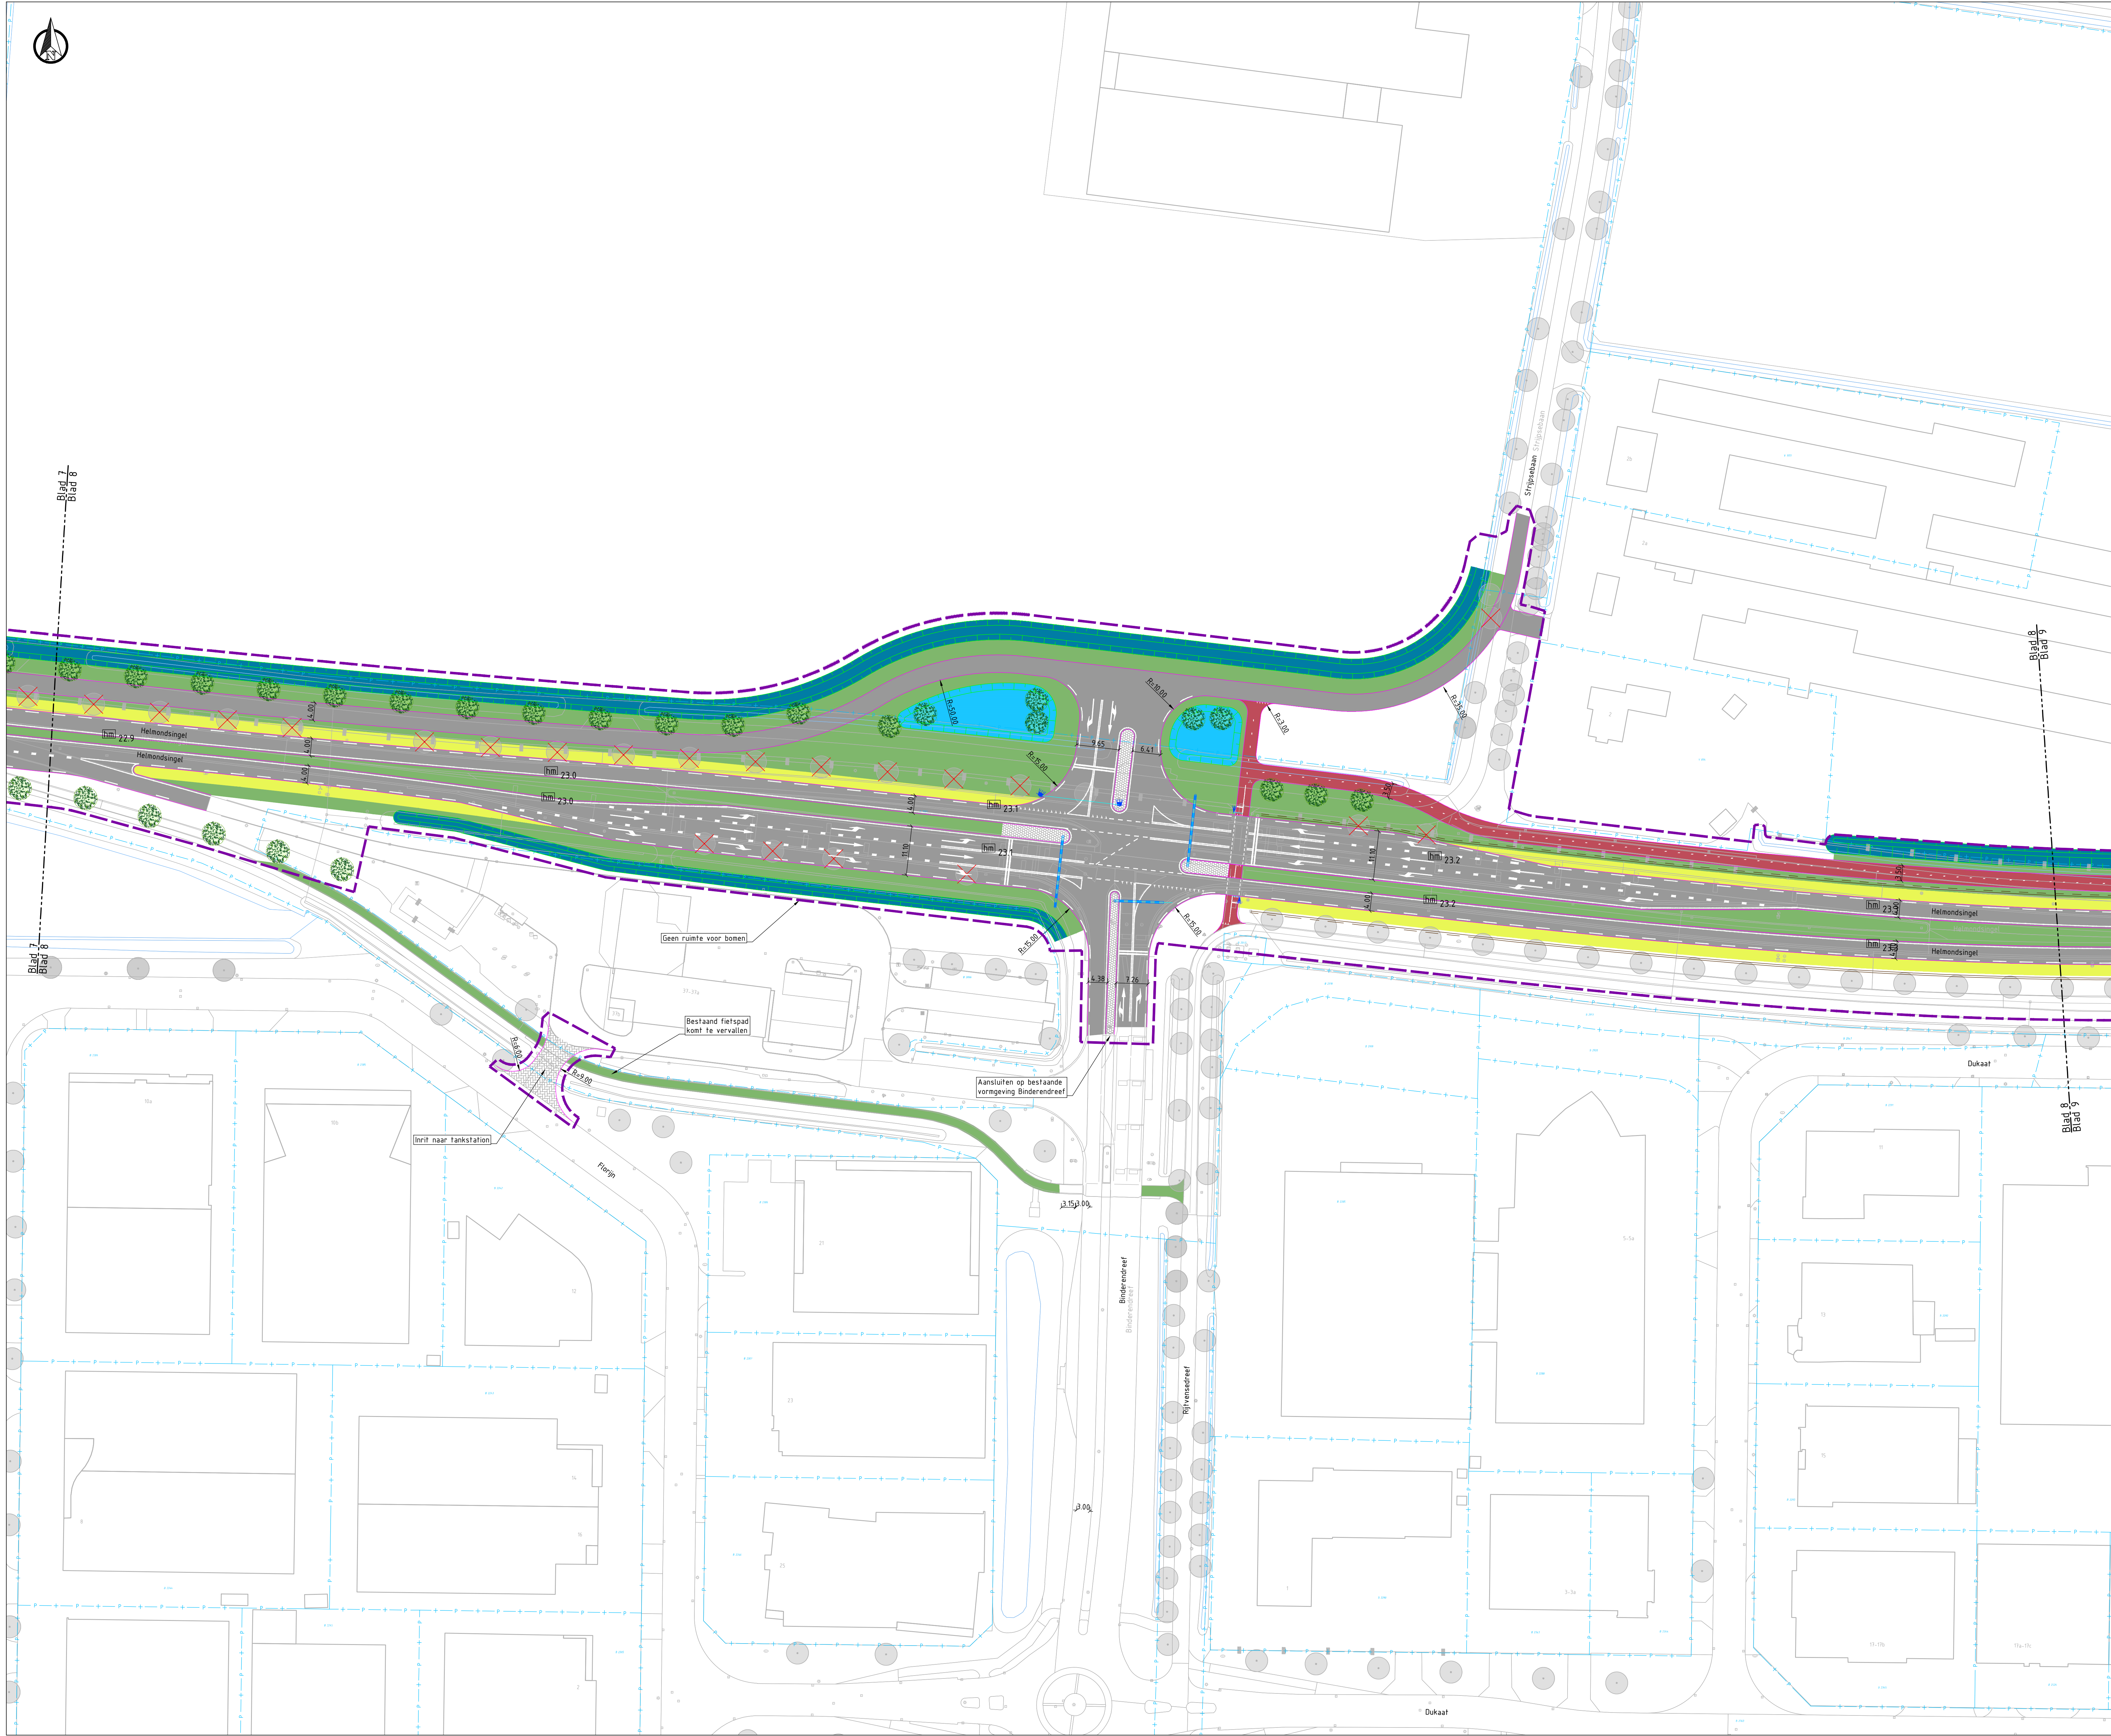

Situatie

SCHAAL 1 : 500

LEGENDA

Bestaande situatie

- Geometrie
- Kadastrale gegevens
- Boom
- Boom, te kappen

Nieuwe situatie

- Plangrens
- Kantverharding
- Asfalt rijbaan, kleur zwart
- Asfalt fietsweg, kleur rood
- Asfalt fietspad, kleur rood
- Betonstraatsteen, kleur grijs
- Berm
- Bermverharding
- Wadi
- Watergang
- Geleiderail
- Talud
- Boom


OPMERKINGEN

- Maten in meters en materiaalmaten in millimeters, tenzij anders aangegeven.
- Hoogtemaatvoering in meters t.o.v. NAP, tenzij anders aangegeven.
- Hoeken in graden.
- Coördinaten in meters t.a.v. Rijksdriehoekstelsel.

0 5 10 15 20m


Overzicht

SCHAAL 1 : 40.000

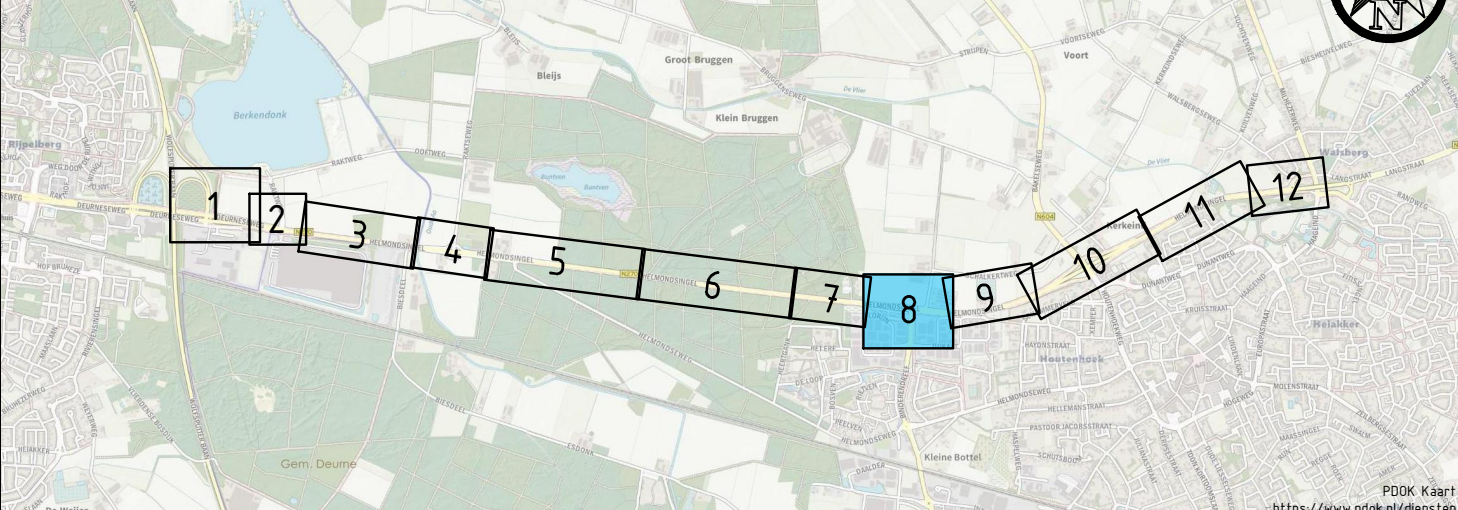

versie	beschrijving	datum	door	voor
1.0	Eerste concept versie	06-05-2024	BWW	BBB

Provincie Noord-Brabant		Cluster Projecten en Vastgoed		Ingebouwd uitbesteding	
Afdeling V.I.W.		Brabantlaan 1526 TV 's-Hertogenbosch		www.tauw.nl	
Planstudie N27017 Helmond - Walsberg		Contractnummer		270171010	
Versoebing 2x1		Schaal		1:500	
Scherfonscherm		Formaat		NLE5_A4_N1889	
km	22.865	km	23.345	blad nr.	12
getekend	SNS	datum	06-05-2024	in	8
gecontroleerd	BBB	datum	06-05-2024	projectnummer	1279760
vergeven	BBB	datum	06-05-2024	code	WEG
status	CONCEPT	versie	1.0	projectnummer	1279760-TE-WEG-50-0258

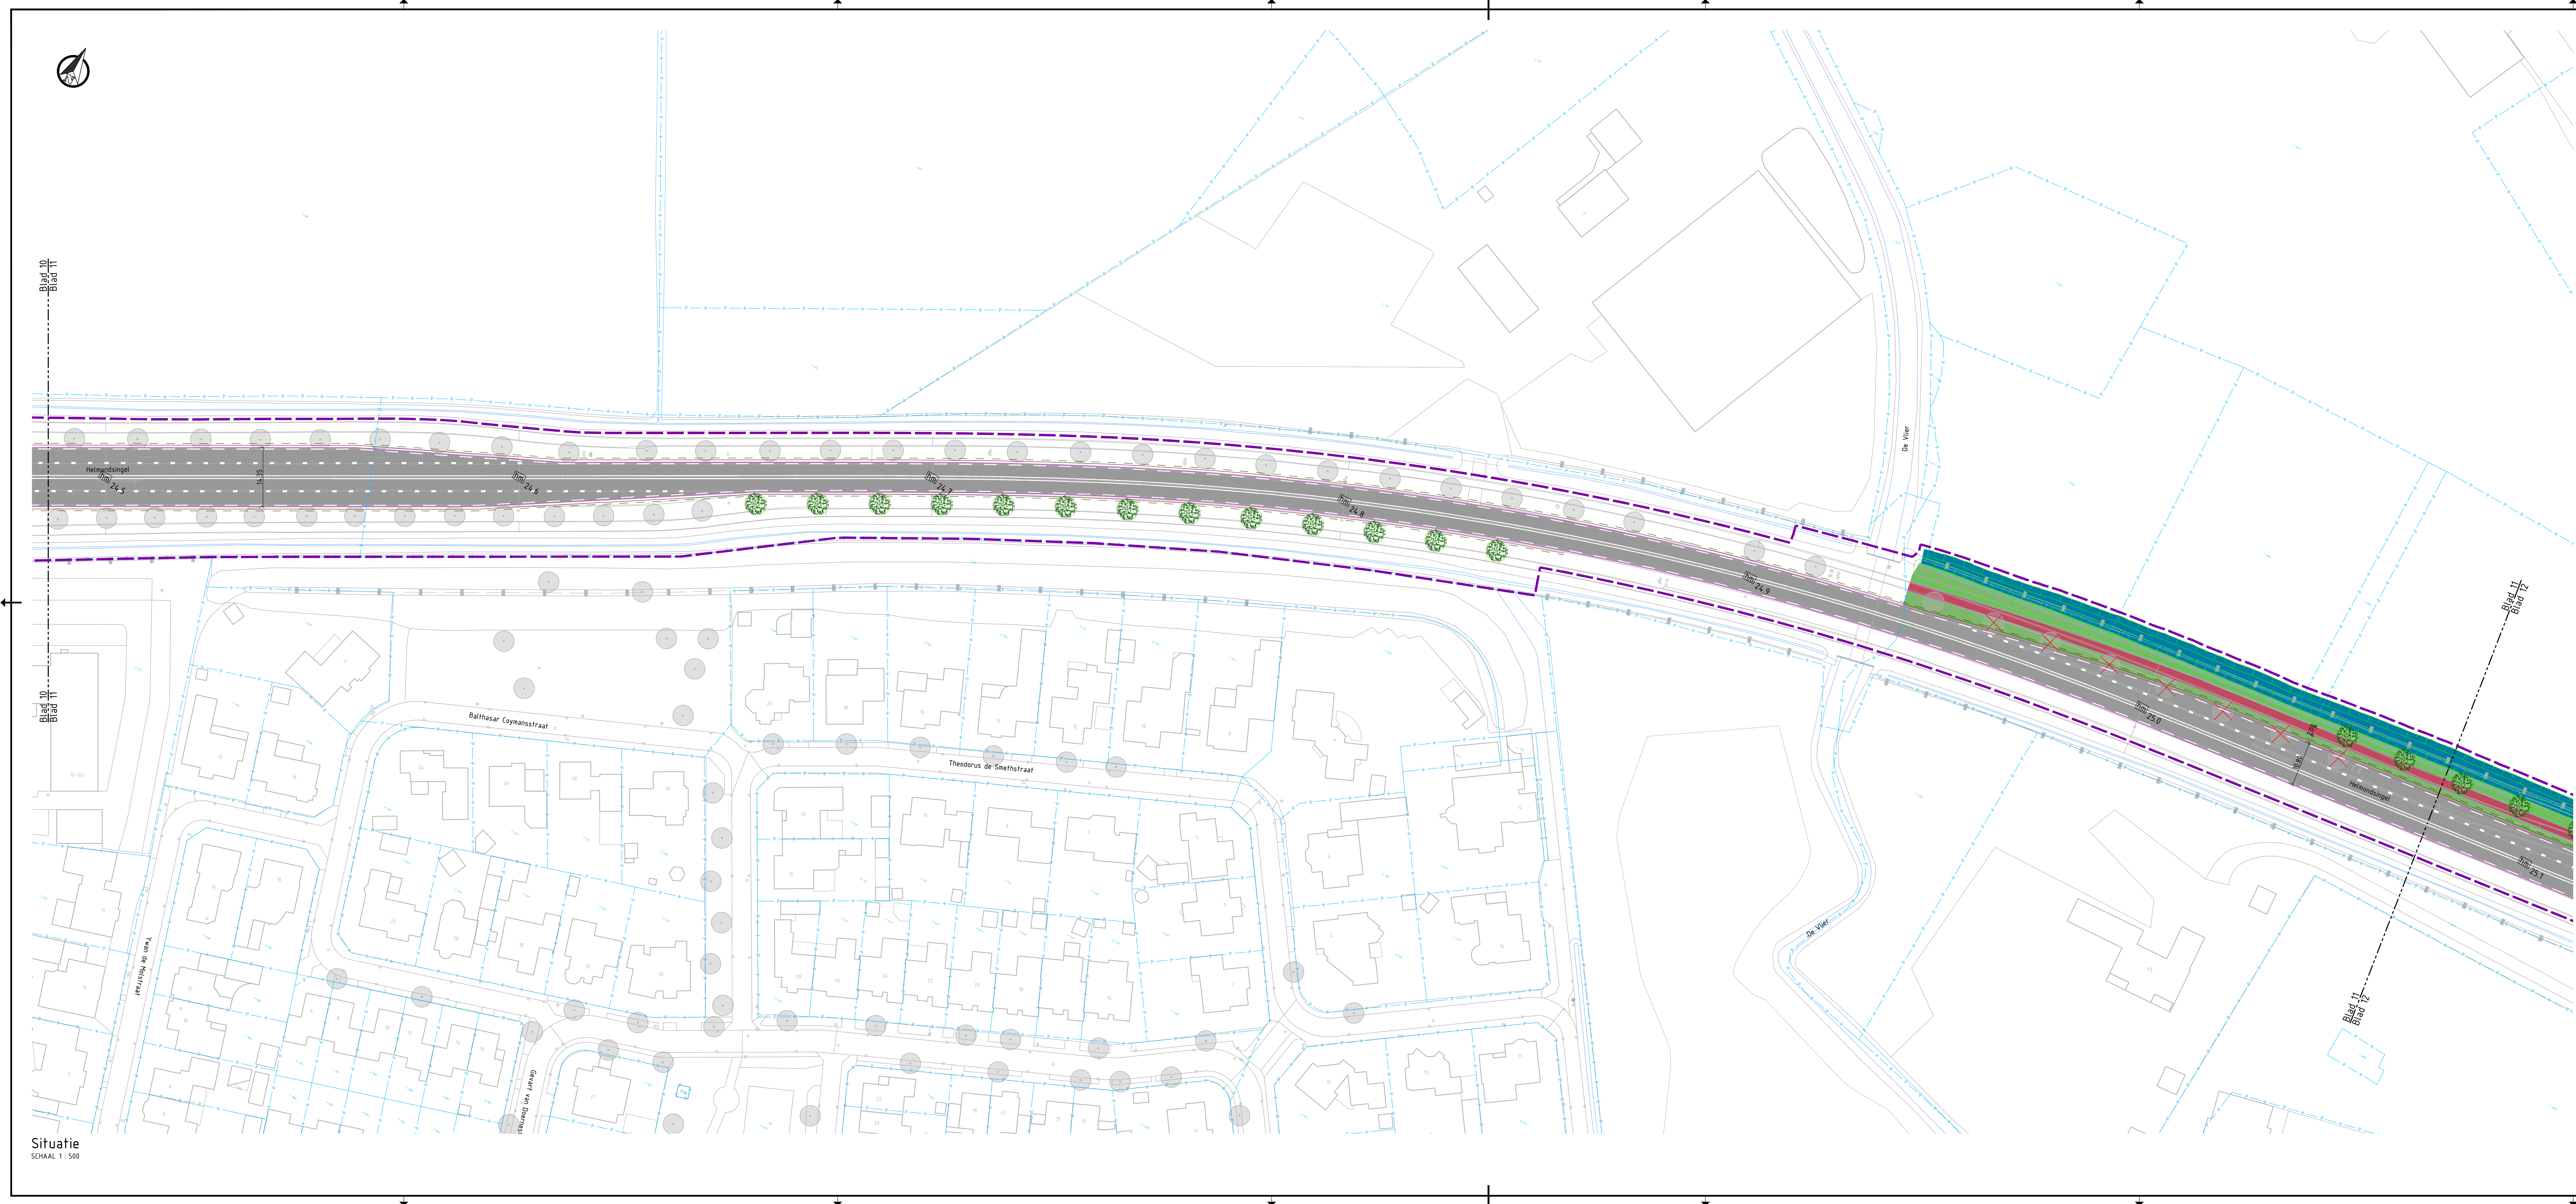

Situatie
SCHAAL 1 : 500

LEGENDA

Bestaande situatie:

- Geometrie
- Kadastrale gegevens
- Boom
- Boom, te kappen

Nieuwe situatie:

- Plangrens
- Kantverharding
- Asfalt rijbaan, kleur zwart
- Asfalt fietsweg, kleur rood
- Asfalt fietspad, kleur rood
- Betonstraatsteen, kleur grijs
- Bern
- Bernverharding
- Wadi
- Watergang
- Geleiderail
- Talud
- Boom

OPMERKINGEN

- Maten in meters en materiaalmaten in millimeters, tenzij anders aangegeven.
- Hoofdmataalvoering in meters t.o.v. NAP, tenzij anders aangegeven.
- Hoeken in graden.
- Coördinaten in meters t.o.v. Rijksdriehoekstelsel.

0 5 10 15 20m

Overzicht

SCHAAL 1 : 40.000

Versie	Omschrijving	Datum	Get	Gec	Vrij
1.0	Eerste concept versie	06-05-2026	BWV	BBB	BBB

Provincie Noord-Brabant

Cluster Projecten en Vastgoed

Brabantlaan 1 5216 TV 's-Hertogenbosch
Telefoon 073 481 28 12

ingebureau uitbesteding

TAUW

www.tauw.nl

Attefing

V.I.M.

Planstudie N270.17 Helmond - Walsberg

Versobering 2x1

Schetsontwerp
Bakelseweg - Haageind

nr: 24.4.7 - km: 25.105

gekeurd	SNS	datum	06-05-2026	in	11	bladen	blad nr	12
gecontroleerd	BBB	datum	06-05-2026	projectnummer	1279760			
vrijgegeven	BBB	datum	06-05-2026	code	WEG			
status	CONCEPT	versie	1.0	registratienummer	1279760-TE-WEG-SO-9261			


Vrijgegeven door: V.I.M. (Vrijgegeven door: V.I.M.)

Contractnummer

270.13.010

schaal: 1:500

Formaat: A3 (A4 x 1189)

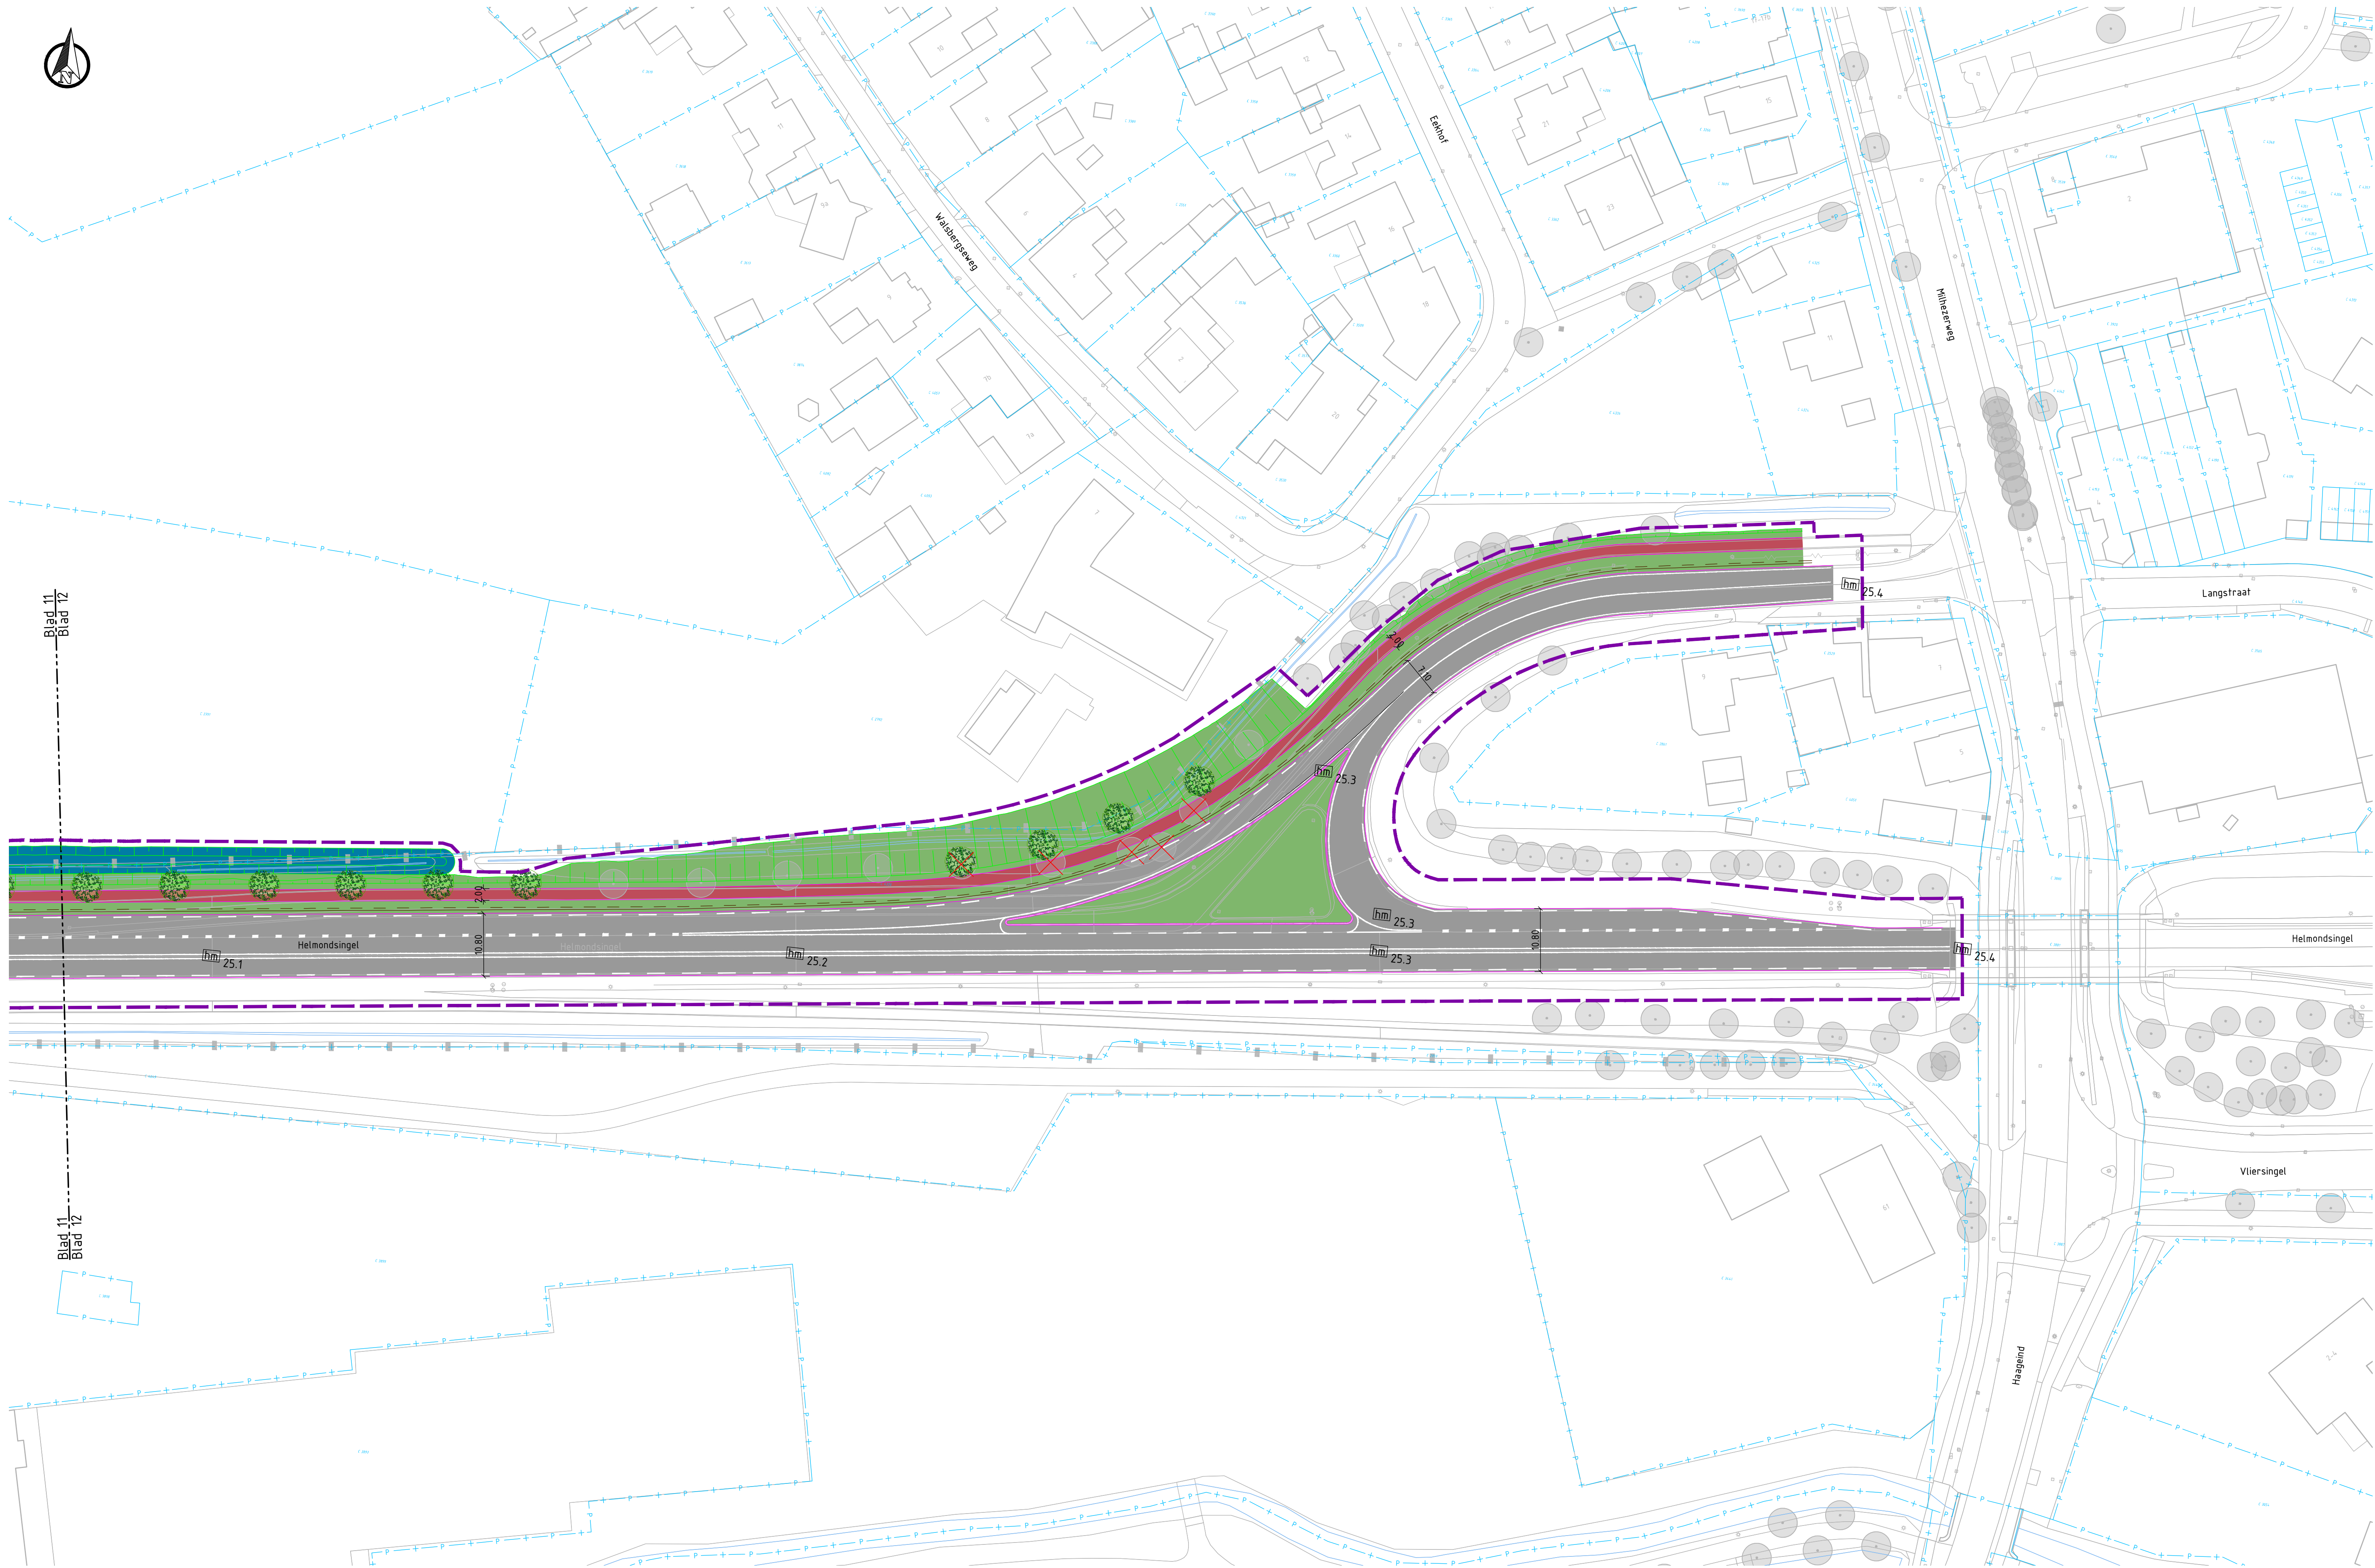

Blad 11
Blad 12

Situatie
SCHAAL 1 : 500

LEGENDA

Bestaande situatie:

- Geometrie
- Kadastrale gegevens
- Boom
- Boom, te kappen

Nieuwe situatie:


- Plangrens
- Kantverharding
- Asfalt rijbaan, kleur zwart
- Asfalt fietsweg, kleur rood
- Asfalt fietspad, kleur rood
- Betonstraatsteen, kleur grijs
- Berm
- Bermverharding
- Wadi
- Watergang
- Geleiderail
- Talud
- Boom

OPMERKINGEN

- Maten in meters en materiaalmaten in millimeters, tenzij anders aangegeven.
- Hoogtemaatvoering in meters t.o.v. NAP, tenzij anders aangegeven.
- Hoeken in graden.
- Coördinaten in meters t.o.v. Rijksdriehoekstelsel.

0 5 10 15 20m

Overzicht SCHAAL 1 : 40.000

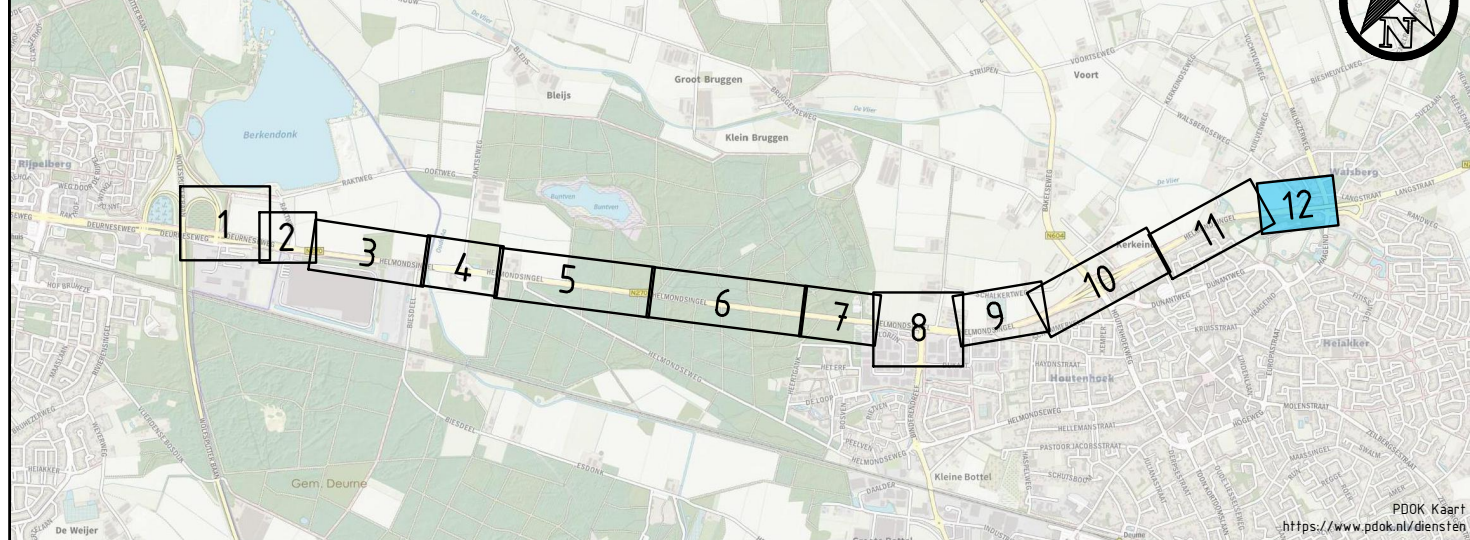

Versie	Omschrijving	Datum	Get.	Ge.	Vrij.
1.0	Eerste concept versie	06-05-2026	BWV	RRR	RRR

Provincie Noord-Brabant		Cluster Projecten en Vastgoed		ingebouwd uitbesteding	
Afdeling: V.I.W.		Brabantlaan 1 5216 TV 's-Hertogenbosch Telefoon (073) 681 28 12		www.tauw.nl	
Planstudie N270.17 Helmond - Walsberg					
Versobering 2x1				Contractnummer 270.17.01.D	
Schetsontwerp Helmondsingel - Haageind				schaal: 1:500 formaat: NLC5_A0_R4x1189	
km: 25.055	- km: 25.44				
geleend	SNS	datum	06-05-2026	in 12 bladen	blad nr. 12
gecontroleerd	RRR	datum	06-05-2026	projectnummer	1279760
vrijgegeven	RRR	datum	06-05-2026	code	WEG
status	CONCEPT	versie	1.0	registratienummer	1279760-TE-WEG-SO-9262

\\greenlocal\dfs\y\NLEHV\PI\1279760\CAO\DWG\1279760-TE-WEG-SO-ST-9250.dwg