

- locatie duiker, zie detailtekening 1001
- BOK boven- en benedenstrooms is -2 m NAP
- Een rechthoekige duiker van 2,5 m breed en 1,85 m hoog
- De lengte van de duiker is ca. 20 m lang
- In lijn met de ontwerpeis heeft de duiker bij streefpeil 20% lucht

Bodemhoogte sluit aan op het Eelderdiep en is -1,85 m NAP
Talud 1:1,5
Bodembreedte 2,7 m

shouwpad aanvullen met ca 0.3m
vrijkomende grond.
T.p.v. de veenterp niks doen

plaggen tot 30 cm
taluds 1:10

Taluds 1:4


geen nvo i.v.m. archeologische waarde

bestaande sloot gebruiken en
eenzijdig NVO aanbrengen 1:8.
i.v.m aanwezige veenterpen

Aanbrengen duiker
beton ø600mm

Talud 1:15 tussen ophoging en vl


Aanbrengen vluchtheuvel

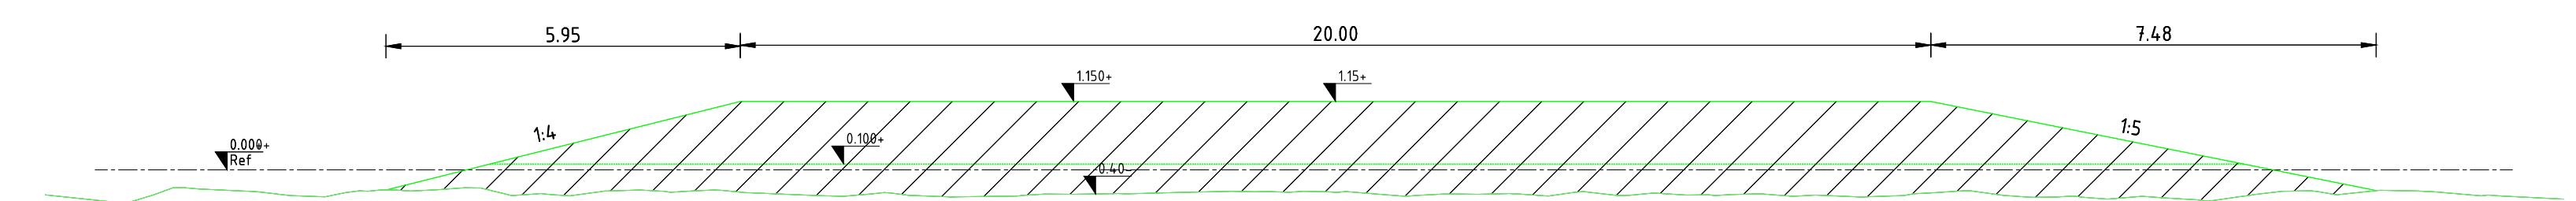

Locatie 3
Dwarsprofiel DP-3
Schaal 1:100


[illegible]

Situatietekening De Onlanden
Schaal 1:2000

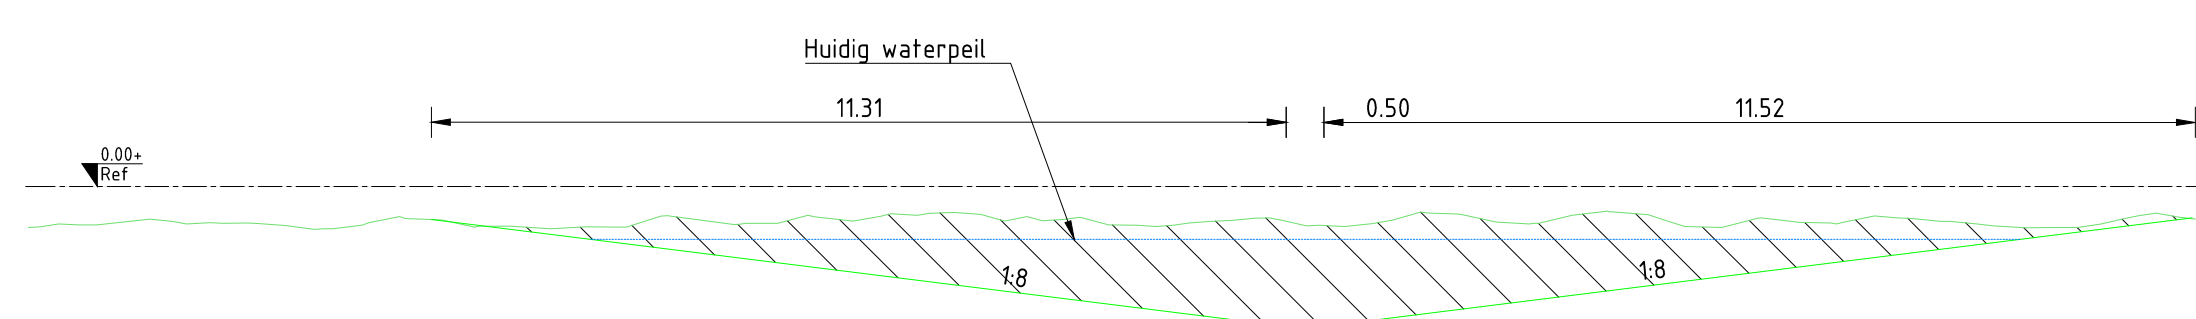


Dwarsprofiel DP-11
bij mettering 88.581
Schaal 1:100

-5,00m t.o.v. NAP	
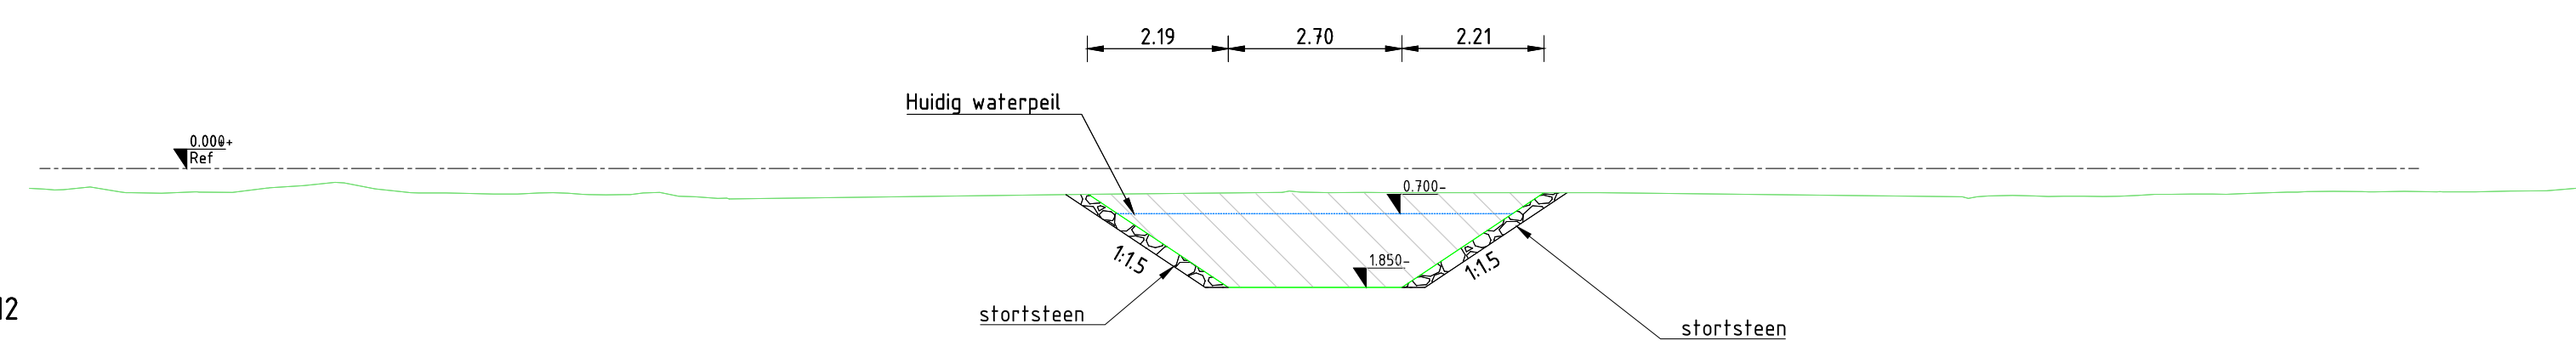

Dwarsprofiel DP-12
Schaal 1:100

-5.000m t.o.v. NAP	


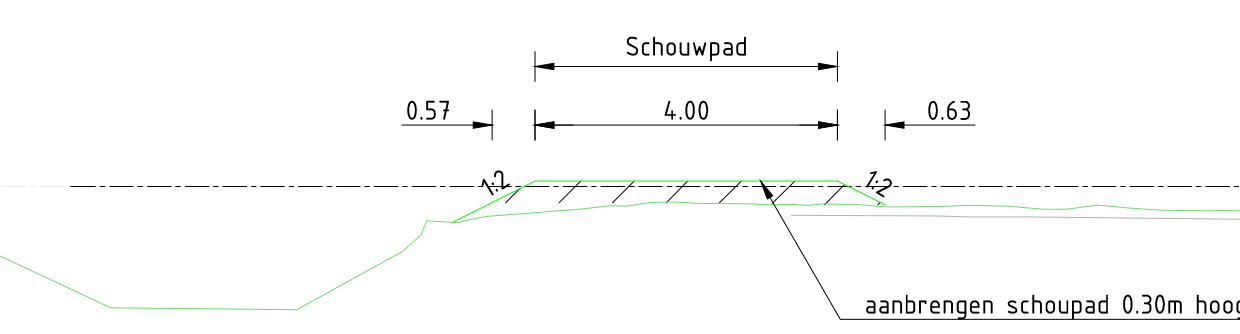


Principe PR-1
Schaal 1:100

Legenda

	bestaande situatie
	kadastrale grens + nummer
	plaggen tot 30 met taluds ca 1:10
	aanbrengen vluchtheuvel
	nieuw te ontgraven sloek
	aanbrengen duiker
	Aanvullen
	Ontgraven
	veenterp

Legenda kabels en leidingen	
Geometrie	Omschrijving
	Busleiding gevaarlijke inhoud
	Data/transport
	Landelijke hoogspanningsnet
	Laagspanning
	Middenspanning
	Gas lage druk
	Overig
	Water
	Eis Voorzorgsmaatregel
	Drukriolerling

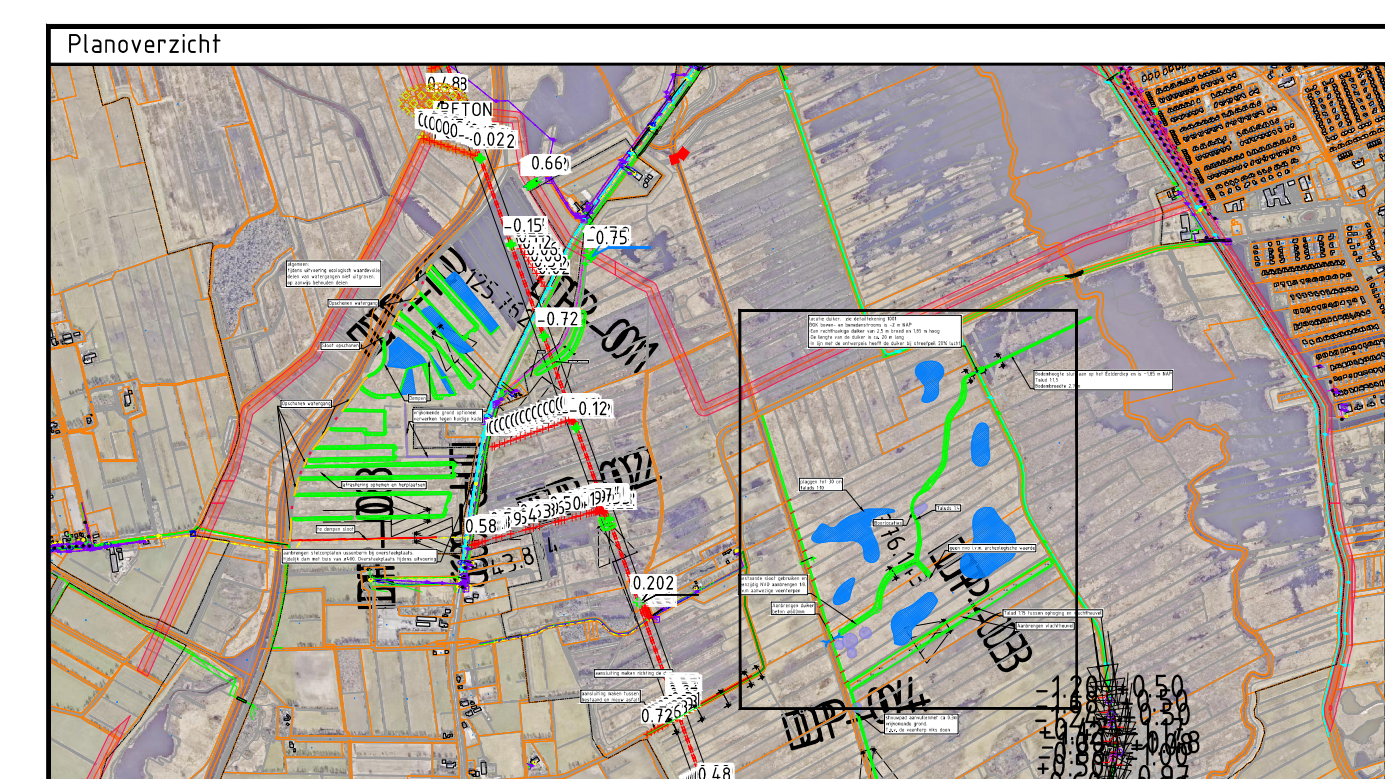

Versie	Omschrijving: DO ontwerp		
V4	Datum: 26-03-2025	Gepl.: M. Ruiter	Vrijl.: D. Houtaker
Versie	Omschrijving:		
V3	Datum: 10-02-2025	Gepl.: A. Vlasie	Vrijl.: D. Houtaker

Opdrachtgever	Contact G. Zeemans
---------------	-----------------------

Waterschap Noorderzijlvest

Advies- en Ingenieursorganisatie

Project Contact

Project: Optimalisatie Onlanden

Projectnummer : 30219217
 Fase : 00
 Security Category: Public

Onderwerp: **Eetdiep Midden:**
Variant waterveiligheid + natuurmaatregelen

Schaal : 1:5000	Bladformaat: A0 (1189x841)	Status :
Contractnummer:	Bladnummer : 1 van 1	
Tekeningnummer:		Versie:

ARC-ONL-VO-1000	V4
-----------------	----