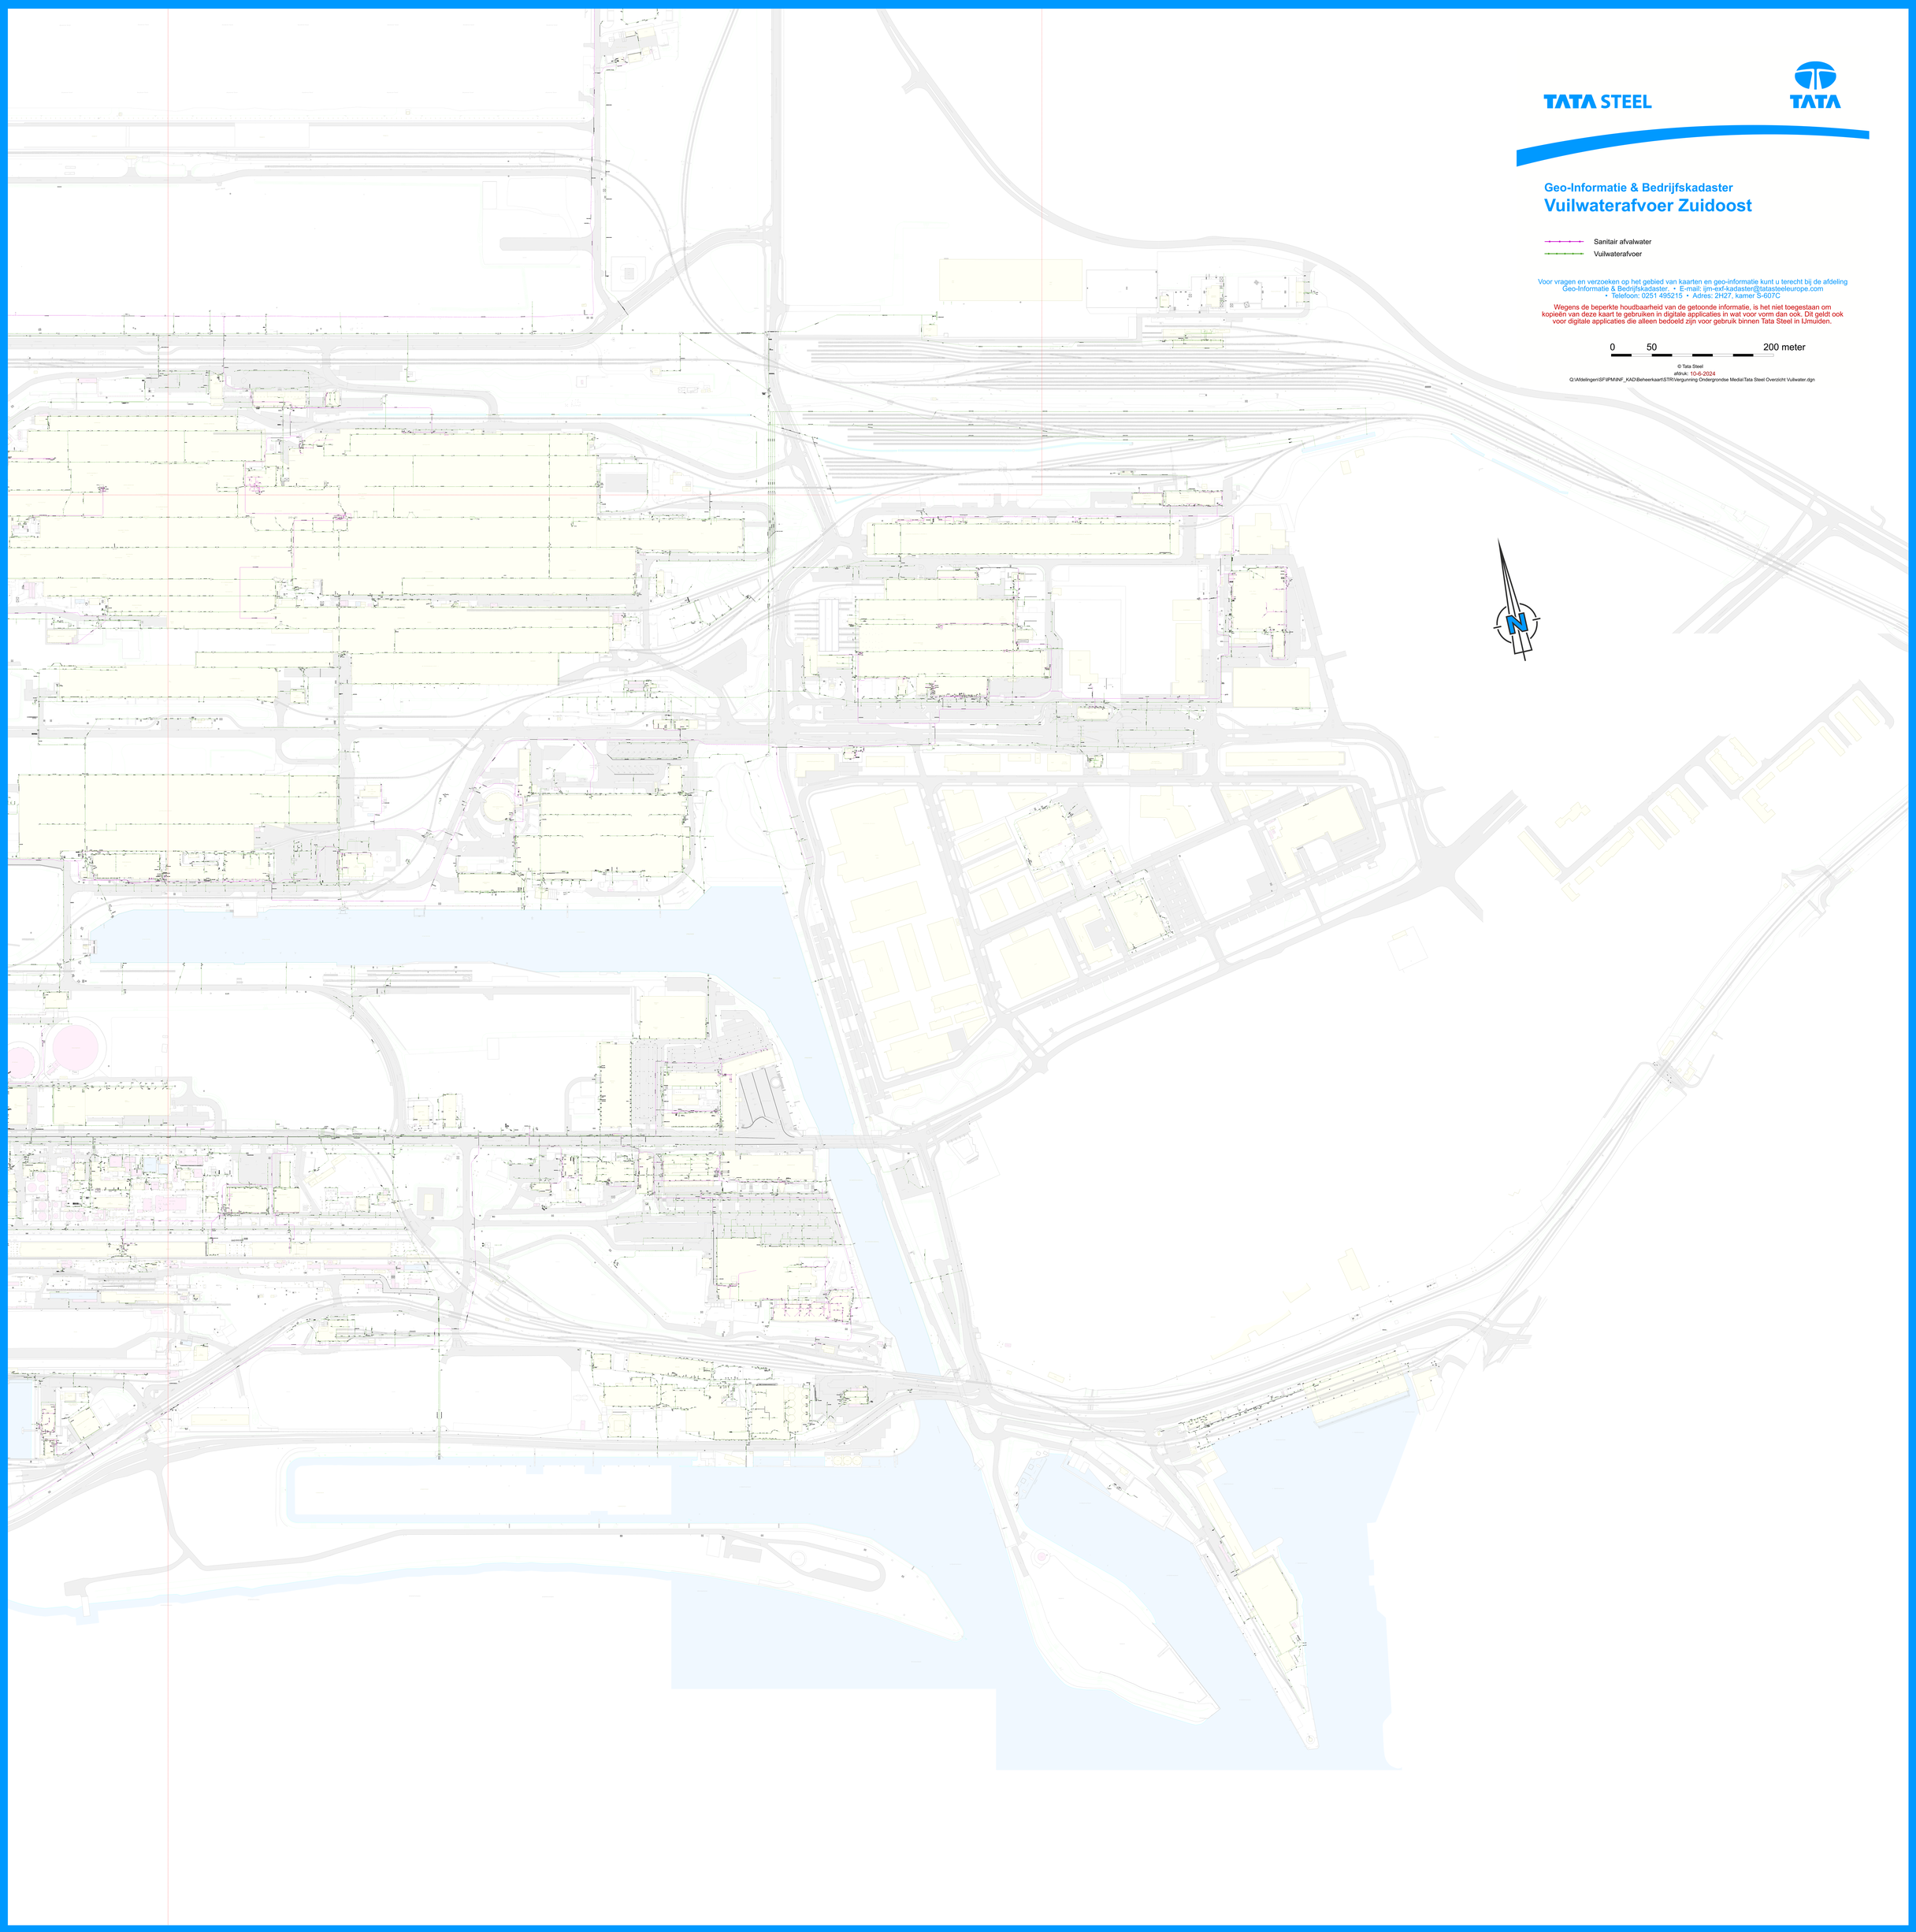

TATA STEEL

TATA

Geo-Informatie & Bedrijfskadaster

Vuilwaterafvoer Zuidoost

Sanitair afvalwater

Vuilwaterafvoer

Voor vragen en verzoeken op het gebied van kaarten en geo-informatie kunt u terecht bij de afdeling Geo-Informatie & Bedrijfskadaster. • E-mail: ijm-exf-kadaster@tatasteeleurope.com • Telefoon: 0251 495215 • Adres: 2H27, kamer S-607C

Wegens de beperkte houdbaarheid van de getoonde informatie, is het niet toegestaan om kopieën van deze kaart te gebruiken in digitale applicaties in wat voor vorm dan ook. Dit geldt ook voor digitale applicaties die alleen bedoeld zijn voor gebruik binnen Tata Steel in IJmuiden.

0 50 200 meter

© Tata Steel

afdruk: 10-6-2024

Q:\Afdelingen\SF\IPM\INF_KAD\Beheerkaart\STR\Vergunning Ondergrondse Media\Tata Steel Overzicht Vuilwater.dgn