



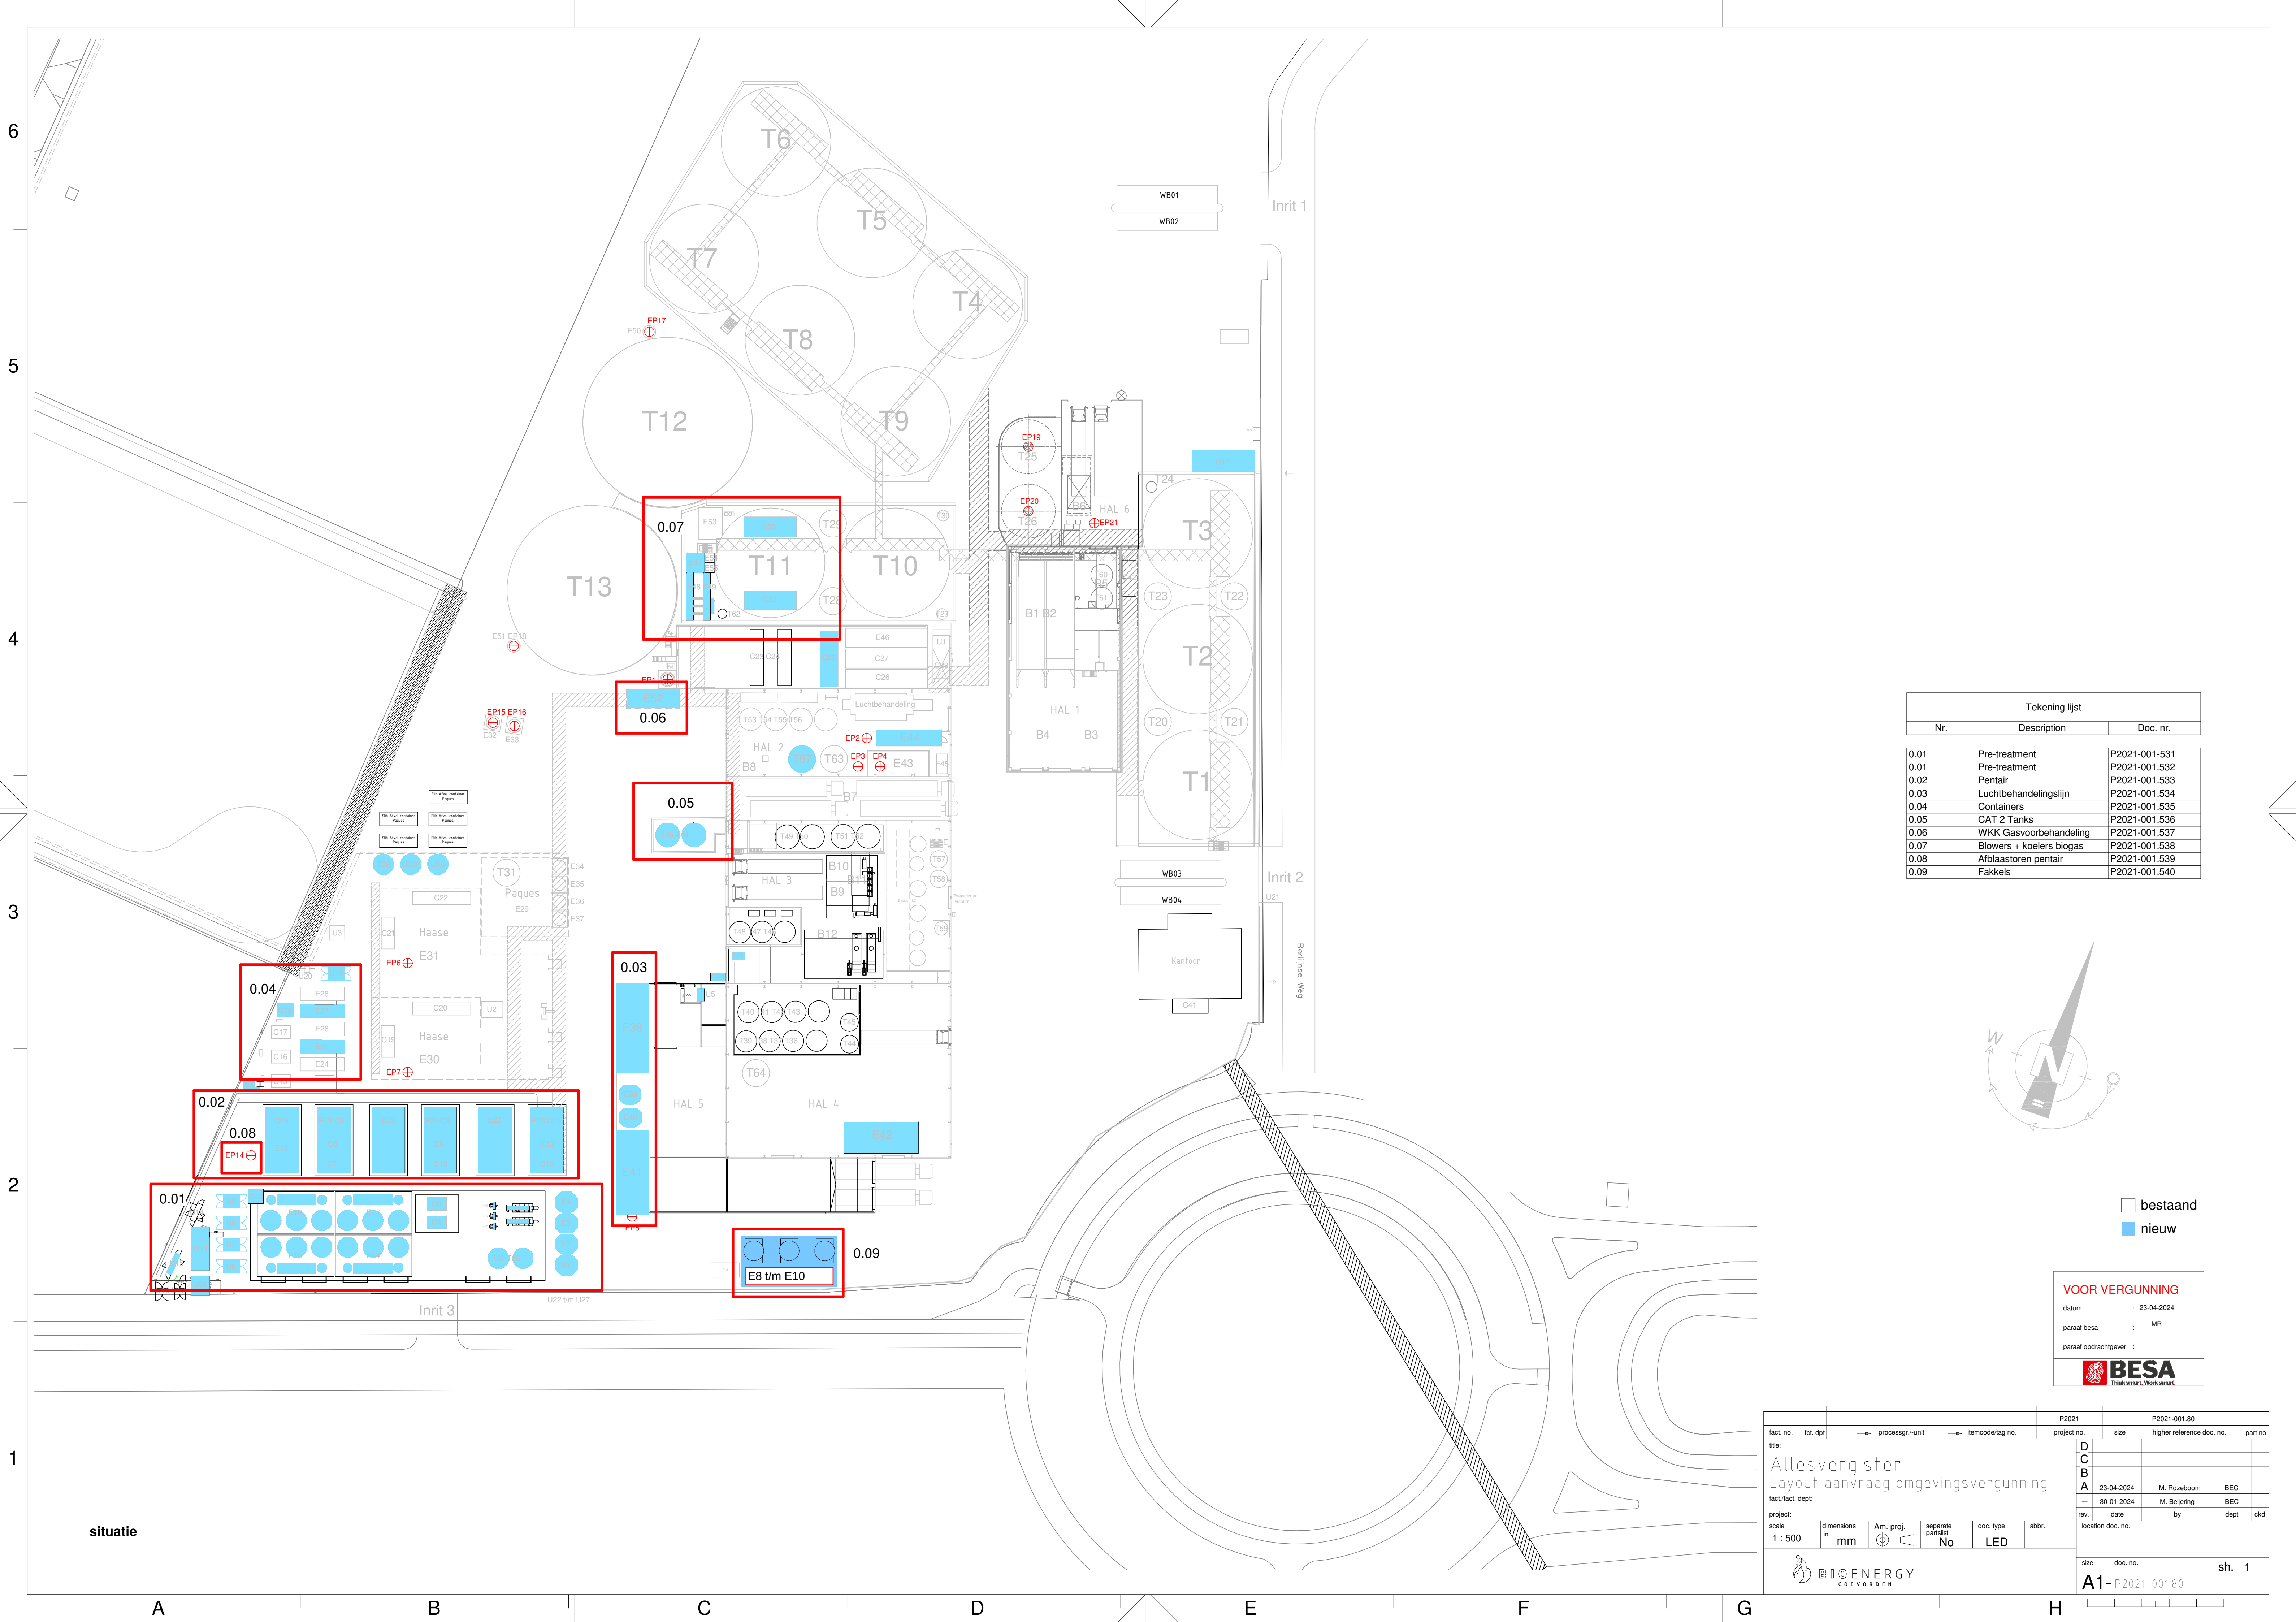

Tekening lijst		
Nr.	Description	Doc. nr.
0.01	Pre-treatment	P2021-001.531
0.01	Pre-treatment	P2021-001.532
0.02	Pentair	P2021-001.533
0.03	Luchtbehandelingslijn	P2021-001.534
0.04	Containers	P2021-001.535
0.05	CAT 2 Tanks	P2021-001.536
0.06	WKK Gasvoorbereiding	P2021-001.537
0.07	Blowers + koelers biogas	P2021-001.538
0.08	Afblaastoren pentair	P2021-001.539
0.09	Fakkels	P2021-001.540

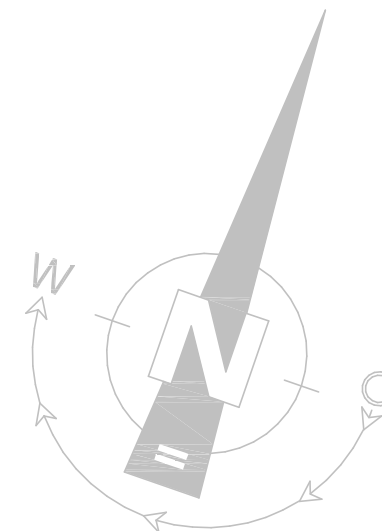

bestaand
nieuw

VOOR VERGUNNING

datum : 23-04-2024

paraaf besa : MR

paraaf opdrachtgever :

 **BESA**
Think smart. Work smart.

fact. no.	fact. dpt.	processgr./unit	itemcode/tag no.	project no.	size	higher reference doc. no.	part no.
title:				D			
fact./fact. dept.				C			
project:				B			
scale:				A	23-04-2024	M. Rozeboom	BEC
dimensions:				—	30-01-2024	M. Beijering	BEC
mm				rev.	date	by	dept.
1 : 500				separate			ckd
mm				partiel			
No				doc. type			
LED				abbr.			
BIOENERGY COEVORDEN				location doc. no.			
				size	doc. no.		
				A1	P2021-001.80		sh. 1