


Co-vergistingslijn
Voorkeursalternatief

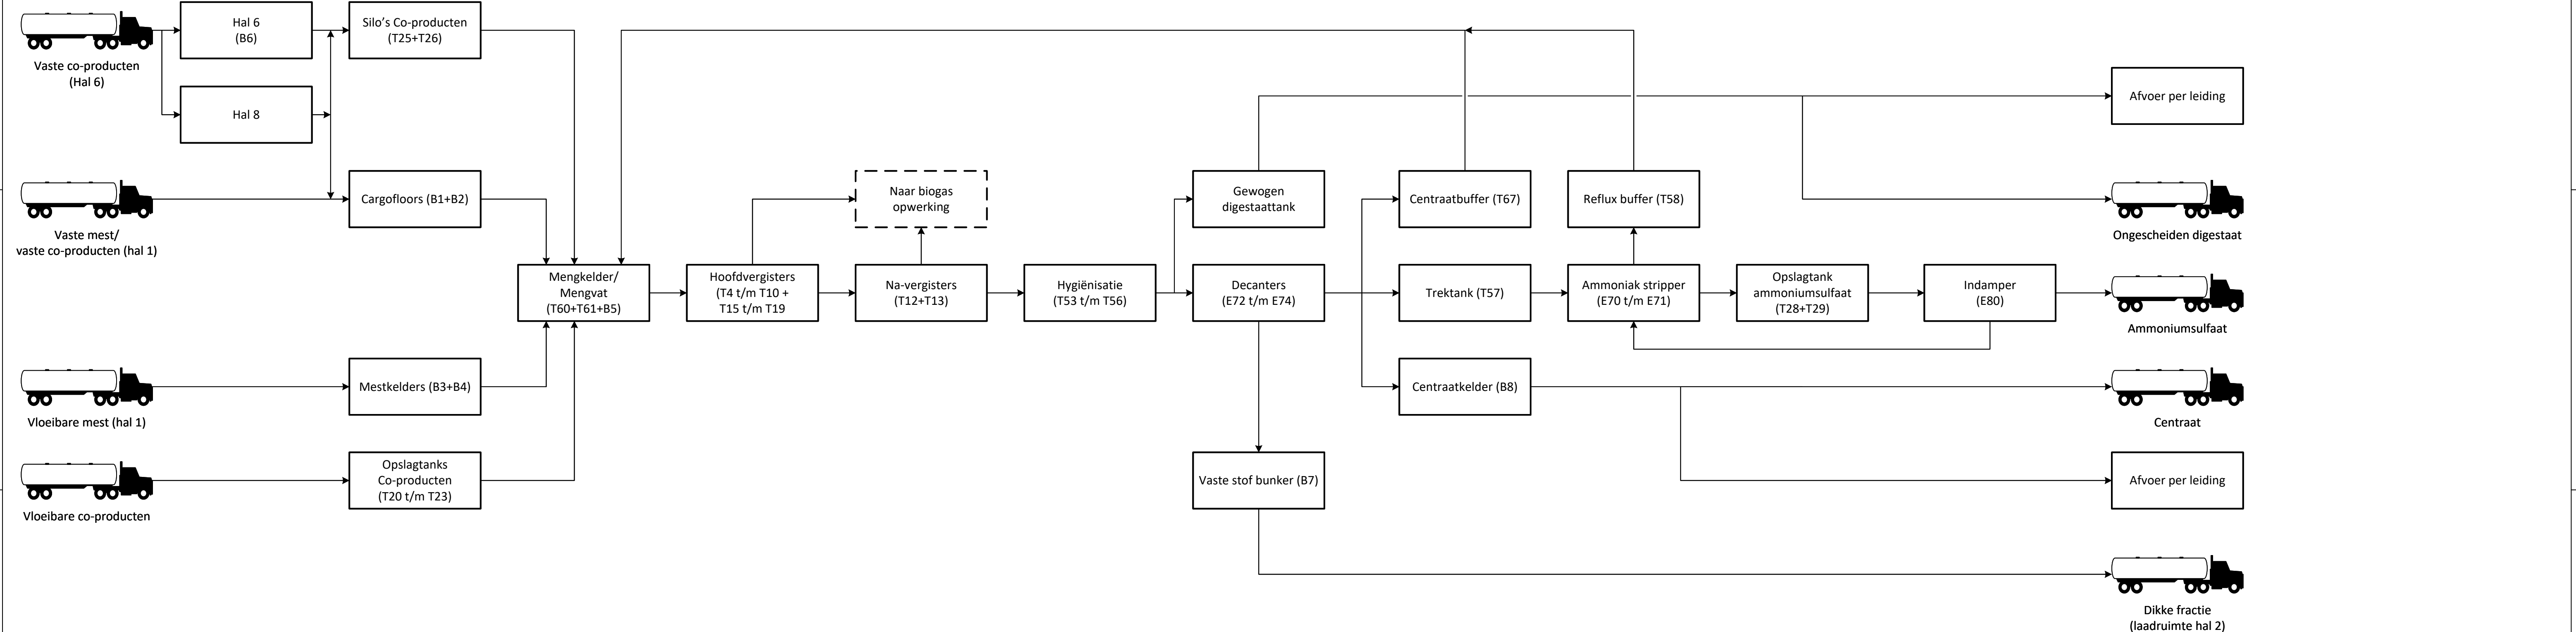


REV	DESCRIPTION	BY	DATE
06	Blad 3: update vervloeiing en correctie tank nummers - Blad1: correctie halnummers	MG (Ingenia)	18-08-2025
05	Indamper toegevoegd	JH (Ingenia)	21-07-2025
04	Aanpassingen n.a.v. opmerkingen BEC	JH (Ingenia)	09-05-2025
03	Aanpassingen n.a.v. opmerkingen N.V.	JH (Ingenia)	27-04-2025

Document ID	2359238-PBD-0004-06 Blokschema voorkeursalternatief.vsdx			1/4
Drawn by	RH (Ingenia)	Datum	Title	Covergisting
Checked by	NV (Ingenia)	Datum	Status	Concept
Client	Bio Energy Coevorden		Project	MER Bio Energy Coevorden



Allesvergistingslijn


Voorkeursalternatief

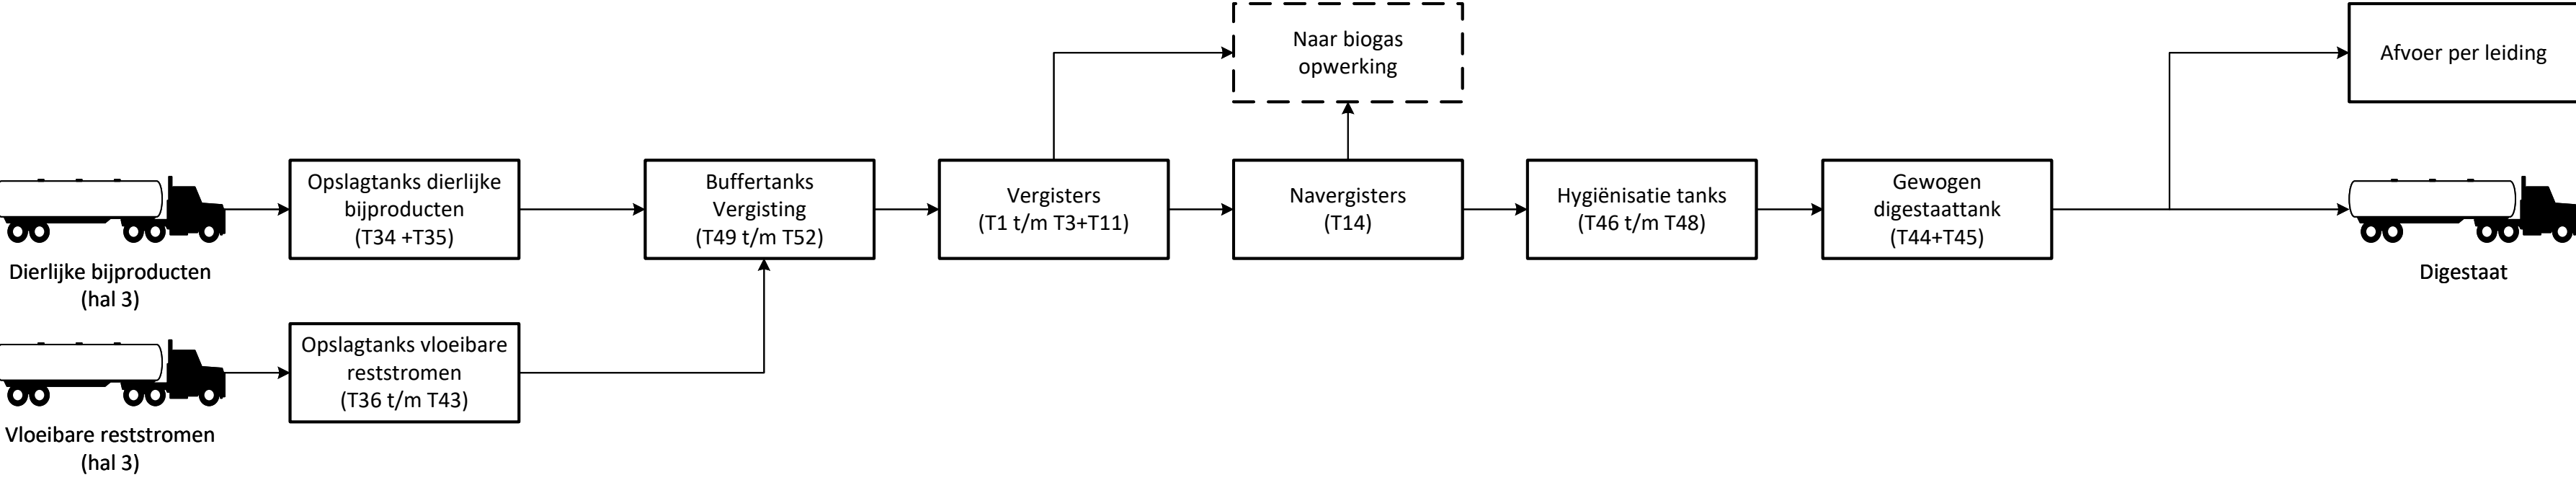

REV	DESCRIPTION	BY	DATE
06	Blad 3: update vervolg en correctie tank nummers - Blad1: correctie halnummers	MG (Ingenia)	18-08-2025
05	Instappen toevoeging	JH (Ingenia)	21-07-2025
04	Aanpassingen n.a.v. opmerkingen BEC	JH (Ingenia)	09-05-2025
03	Aanpassingen n.a.v. opmerkingen N.V.	JH (Ingenia)	27-04-2025

Document ID	2359238-PBD-0004-06 Blokschema voorkeursalternatief.vsd			2/4
Drawn by	RH (Ingenia)	Datum	Title	Allesvergisting
Checked by	NV (Ingenia)	Datum	Status	Concept
Client	Bio Energy Coevorden	Project	MER Bio Energy Coevorden	


Biogasopwerking
Voorkeursalternatief

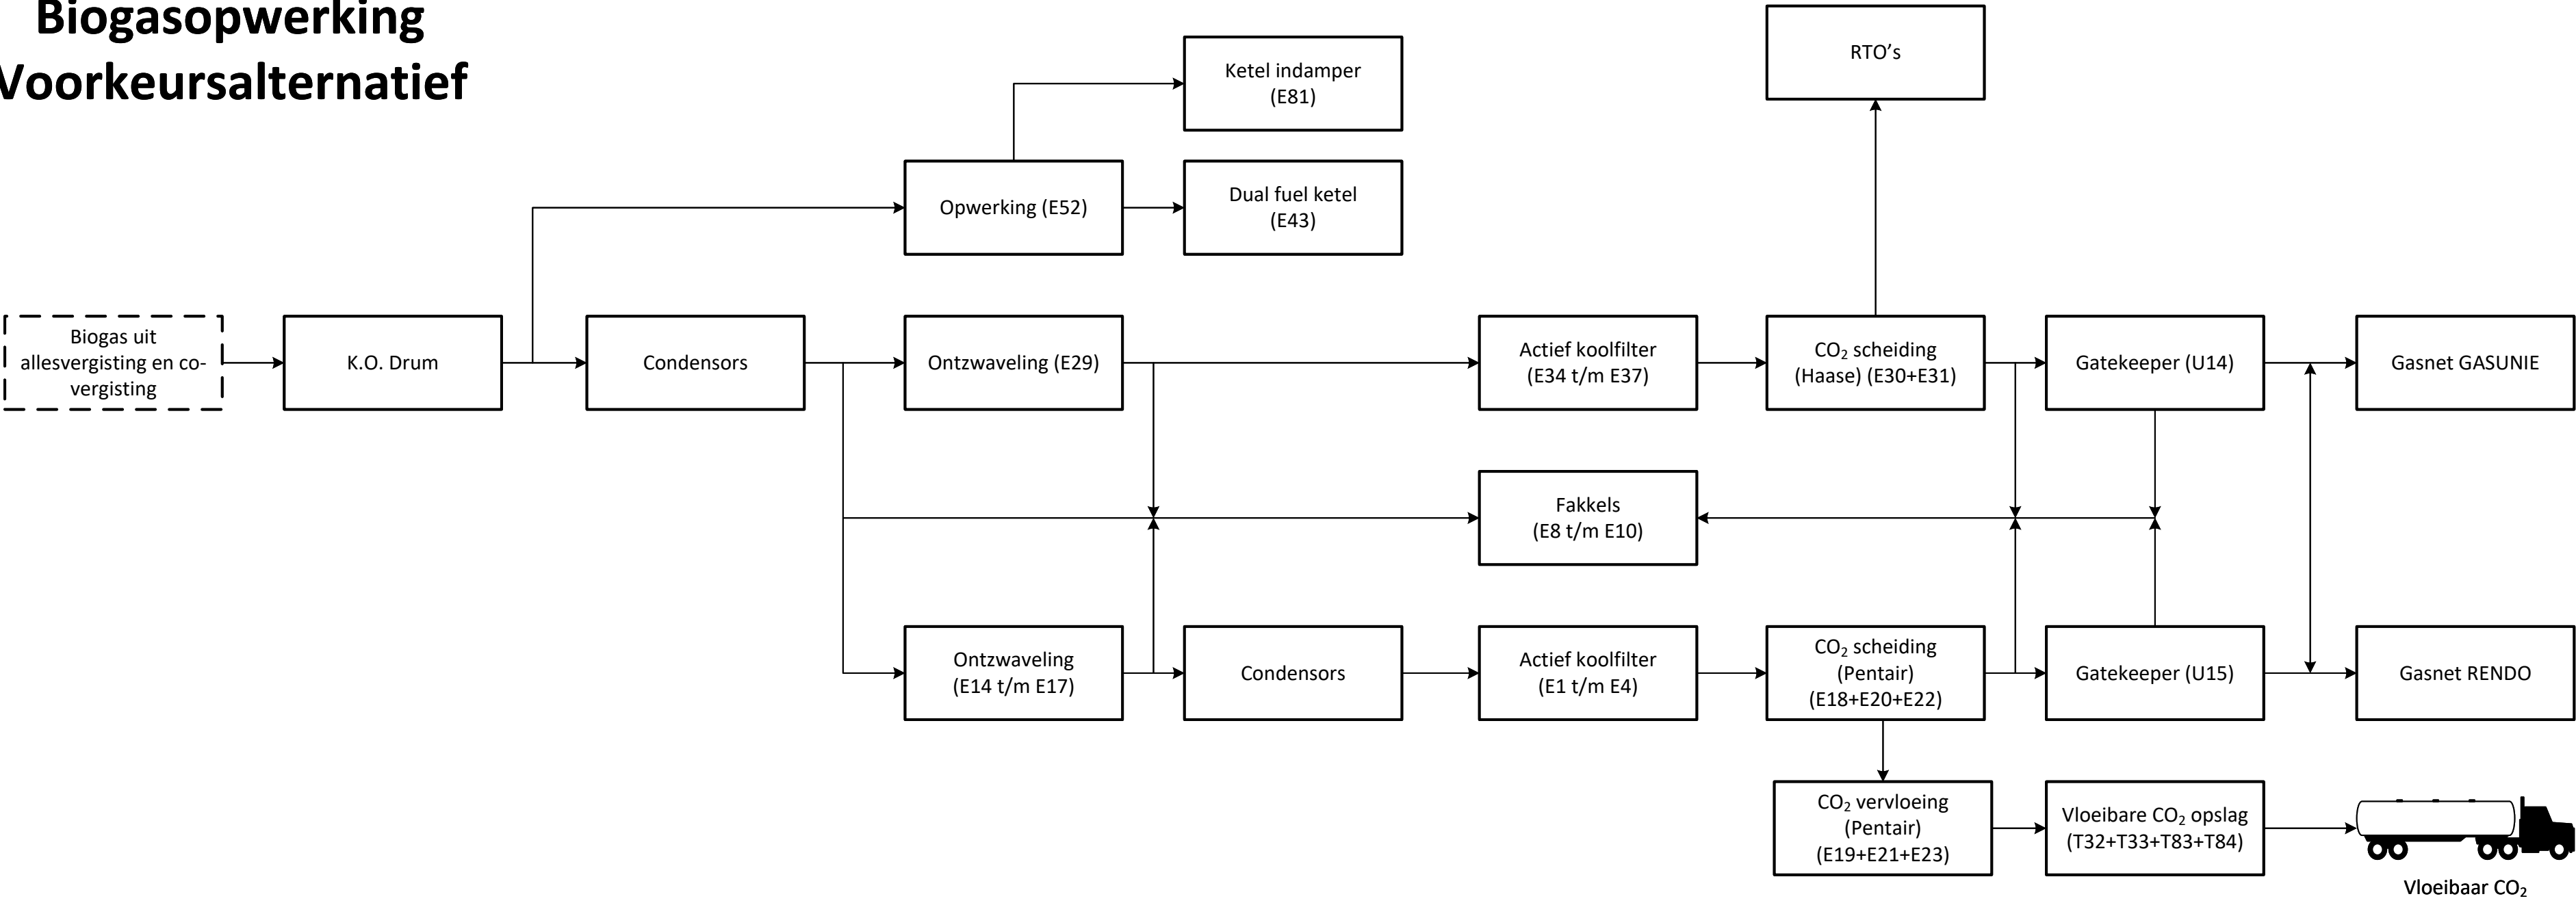

REV	DESCRIPTION	BY	DATE
06	Blad 3: update vervloeiing en correctie tank nummers - Blad1: correctie balnummers	MG (Ingenia)	18-08-2025
05	Indamper toegevoegd	JH (Ingenia)	21-07-2025
04	Aanpassingen n.a.v. opmerkingen BEC	JH (Ingenia)	09-05-2025
03	Aanpassingen n.a.v. opmerkingen N.V.	JH (Ingenia)	27-04-2025

Document ID	2359238-PBD-0004-06 Blokschema voorkeursalternatief.vsdx		3/4
Drawn by	RH (Ingenia)	Datum	Title BG opwerking
Checked by	NV (Ingenia)	Datum	Status Concept
Client	Bio Energy Coevorden	Project	MER Bio Energy Coevorden



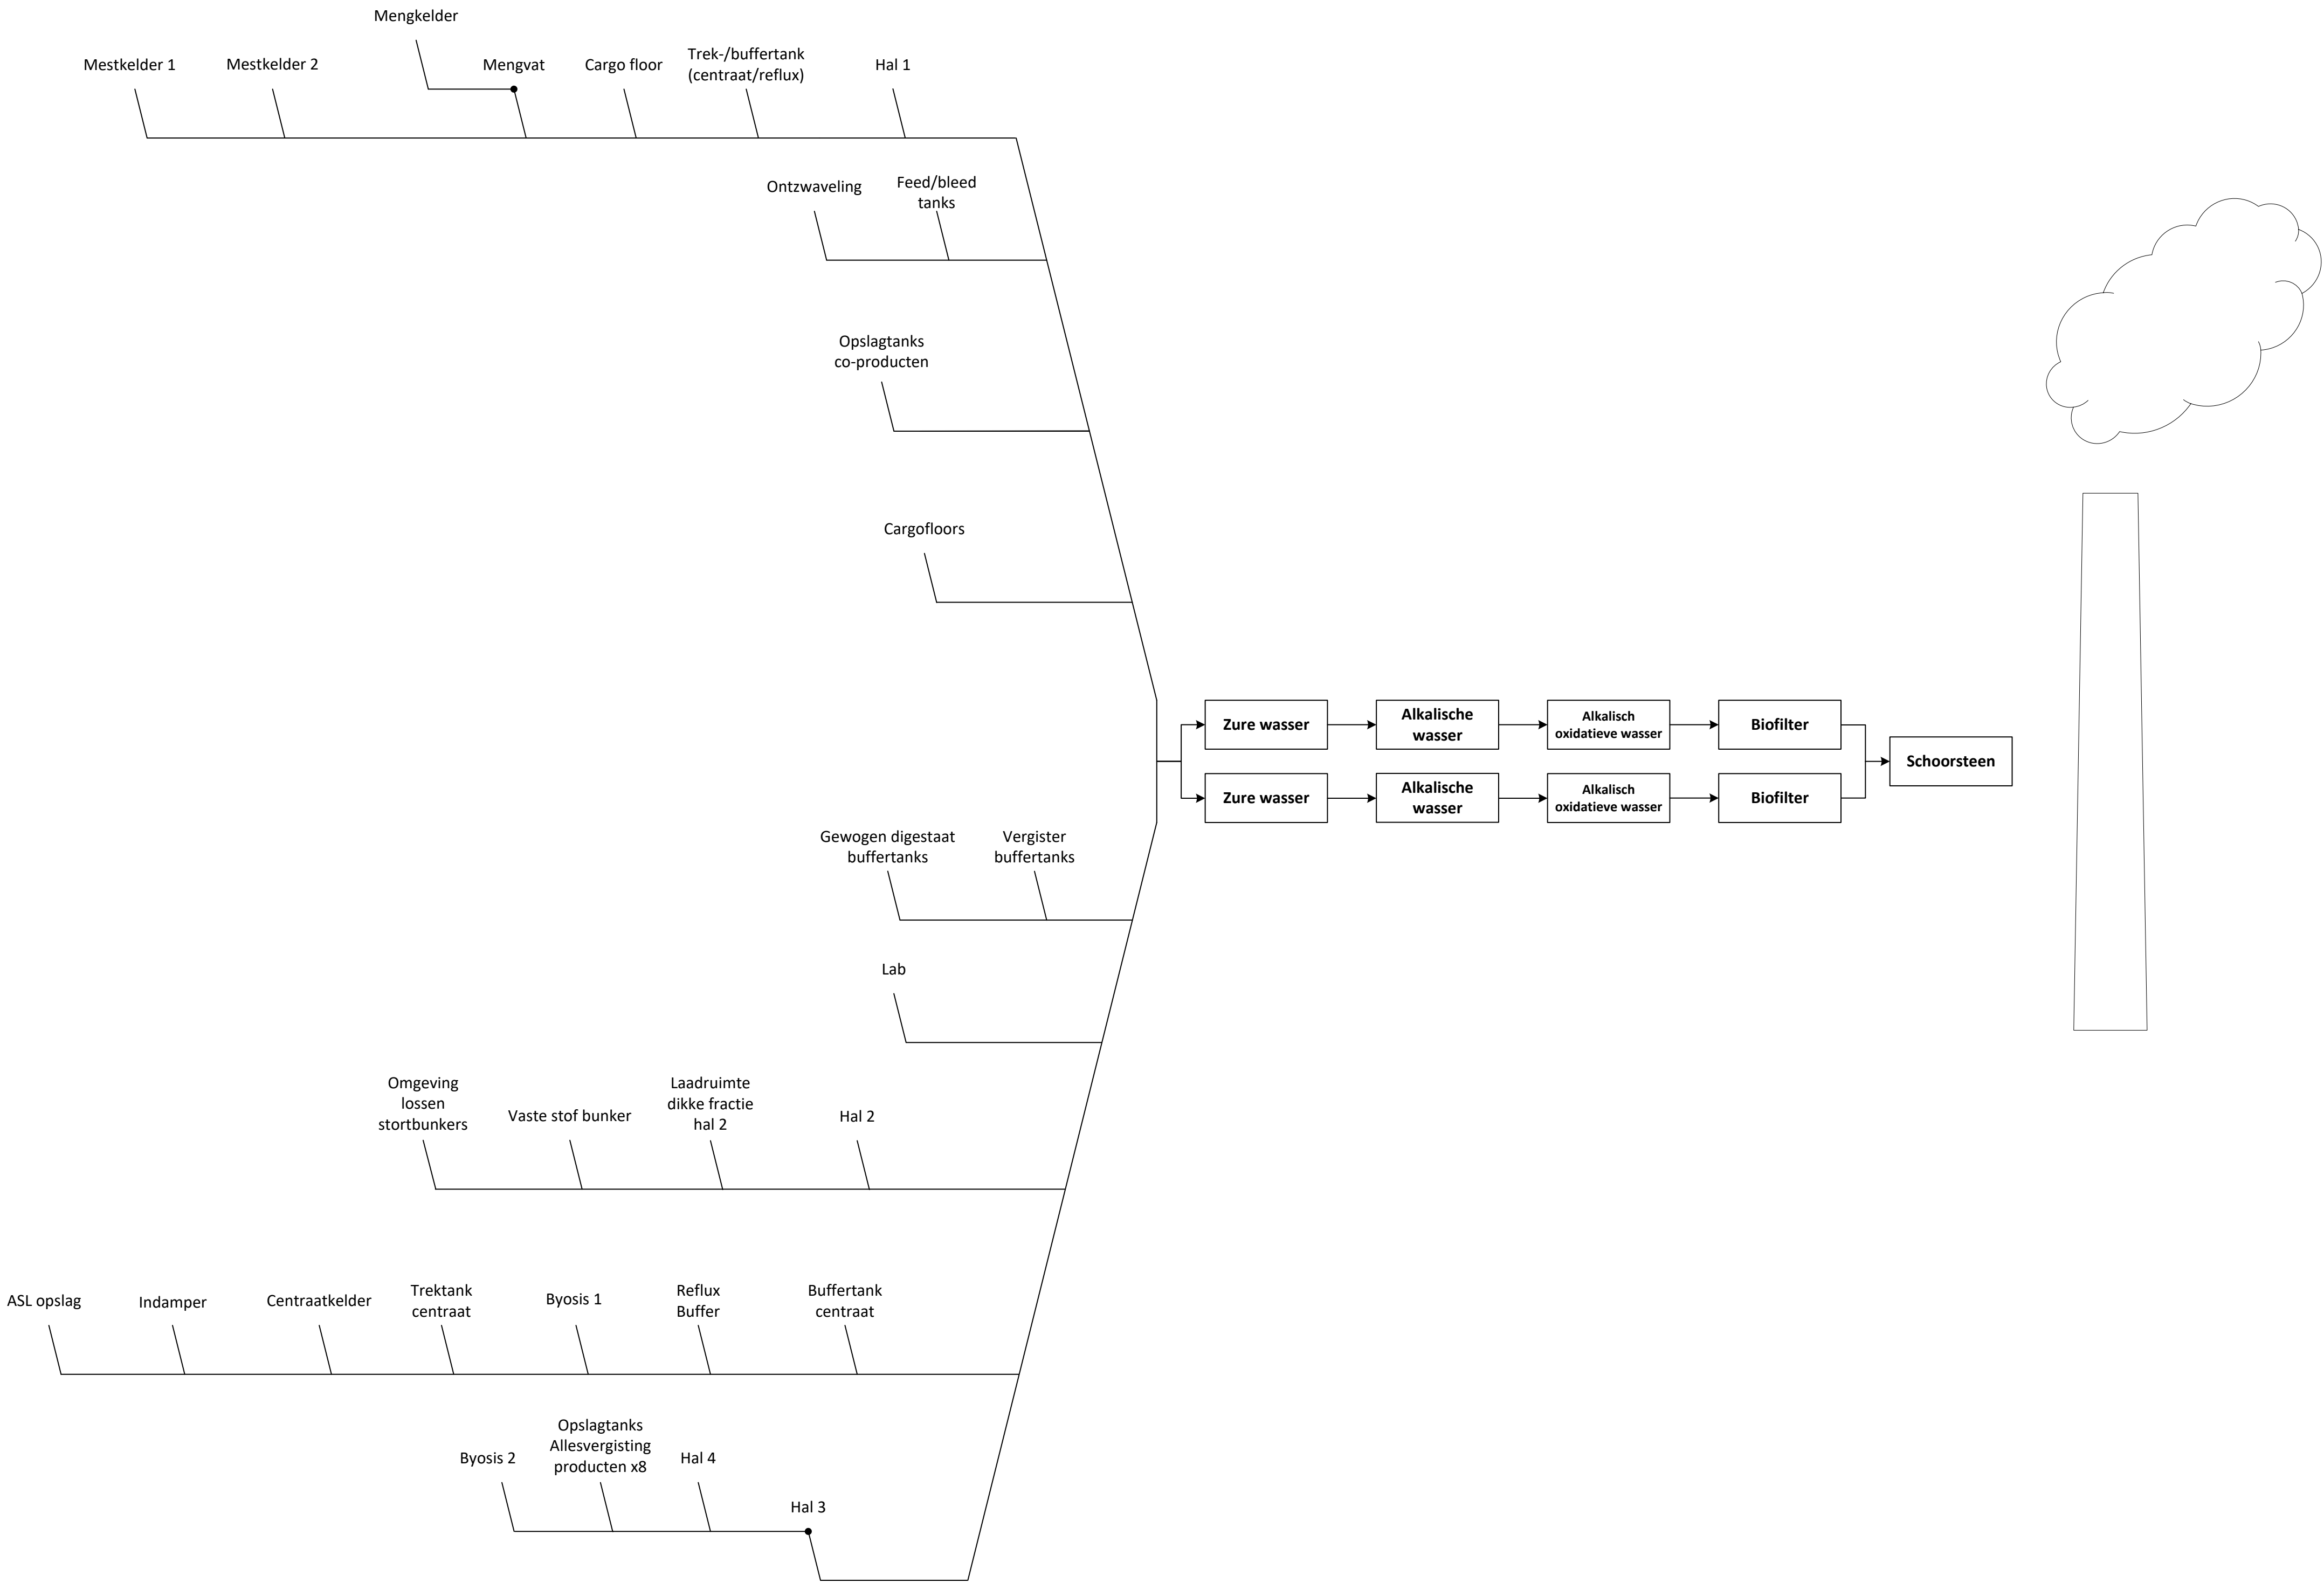

REV	DESCRIPTION	BY	DATE
06	Blad 3: update vervolg op correctie tank nummers - Blad1: correctie halnummers	MG (Ingenia)	18-08-2025
05	Indamper toegevoegd	JH (Ingenia)	21-07-2025
04	Aanpassingen n.a.v. opmerkingen BEC	JH (Ingenia)	09-05-2025
03	Aanpassingen n.a.v. opmerkingen N.V.	JH (Ingenia)	27-04-2025

Document ID	2359238-PBD-0004-06 Blokschema voorkeursalternatief.vsdX		4/4
Drawn by	RH (Ingenia)	Datum	Title
Checked by	NV (Ingenia)	Datum	Status
Client	Bio Energy Coevorden	Project	MER Bio Energy Coevorden

