


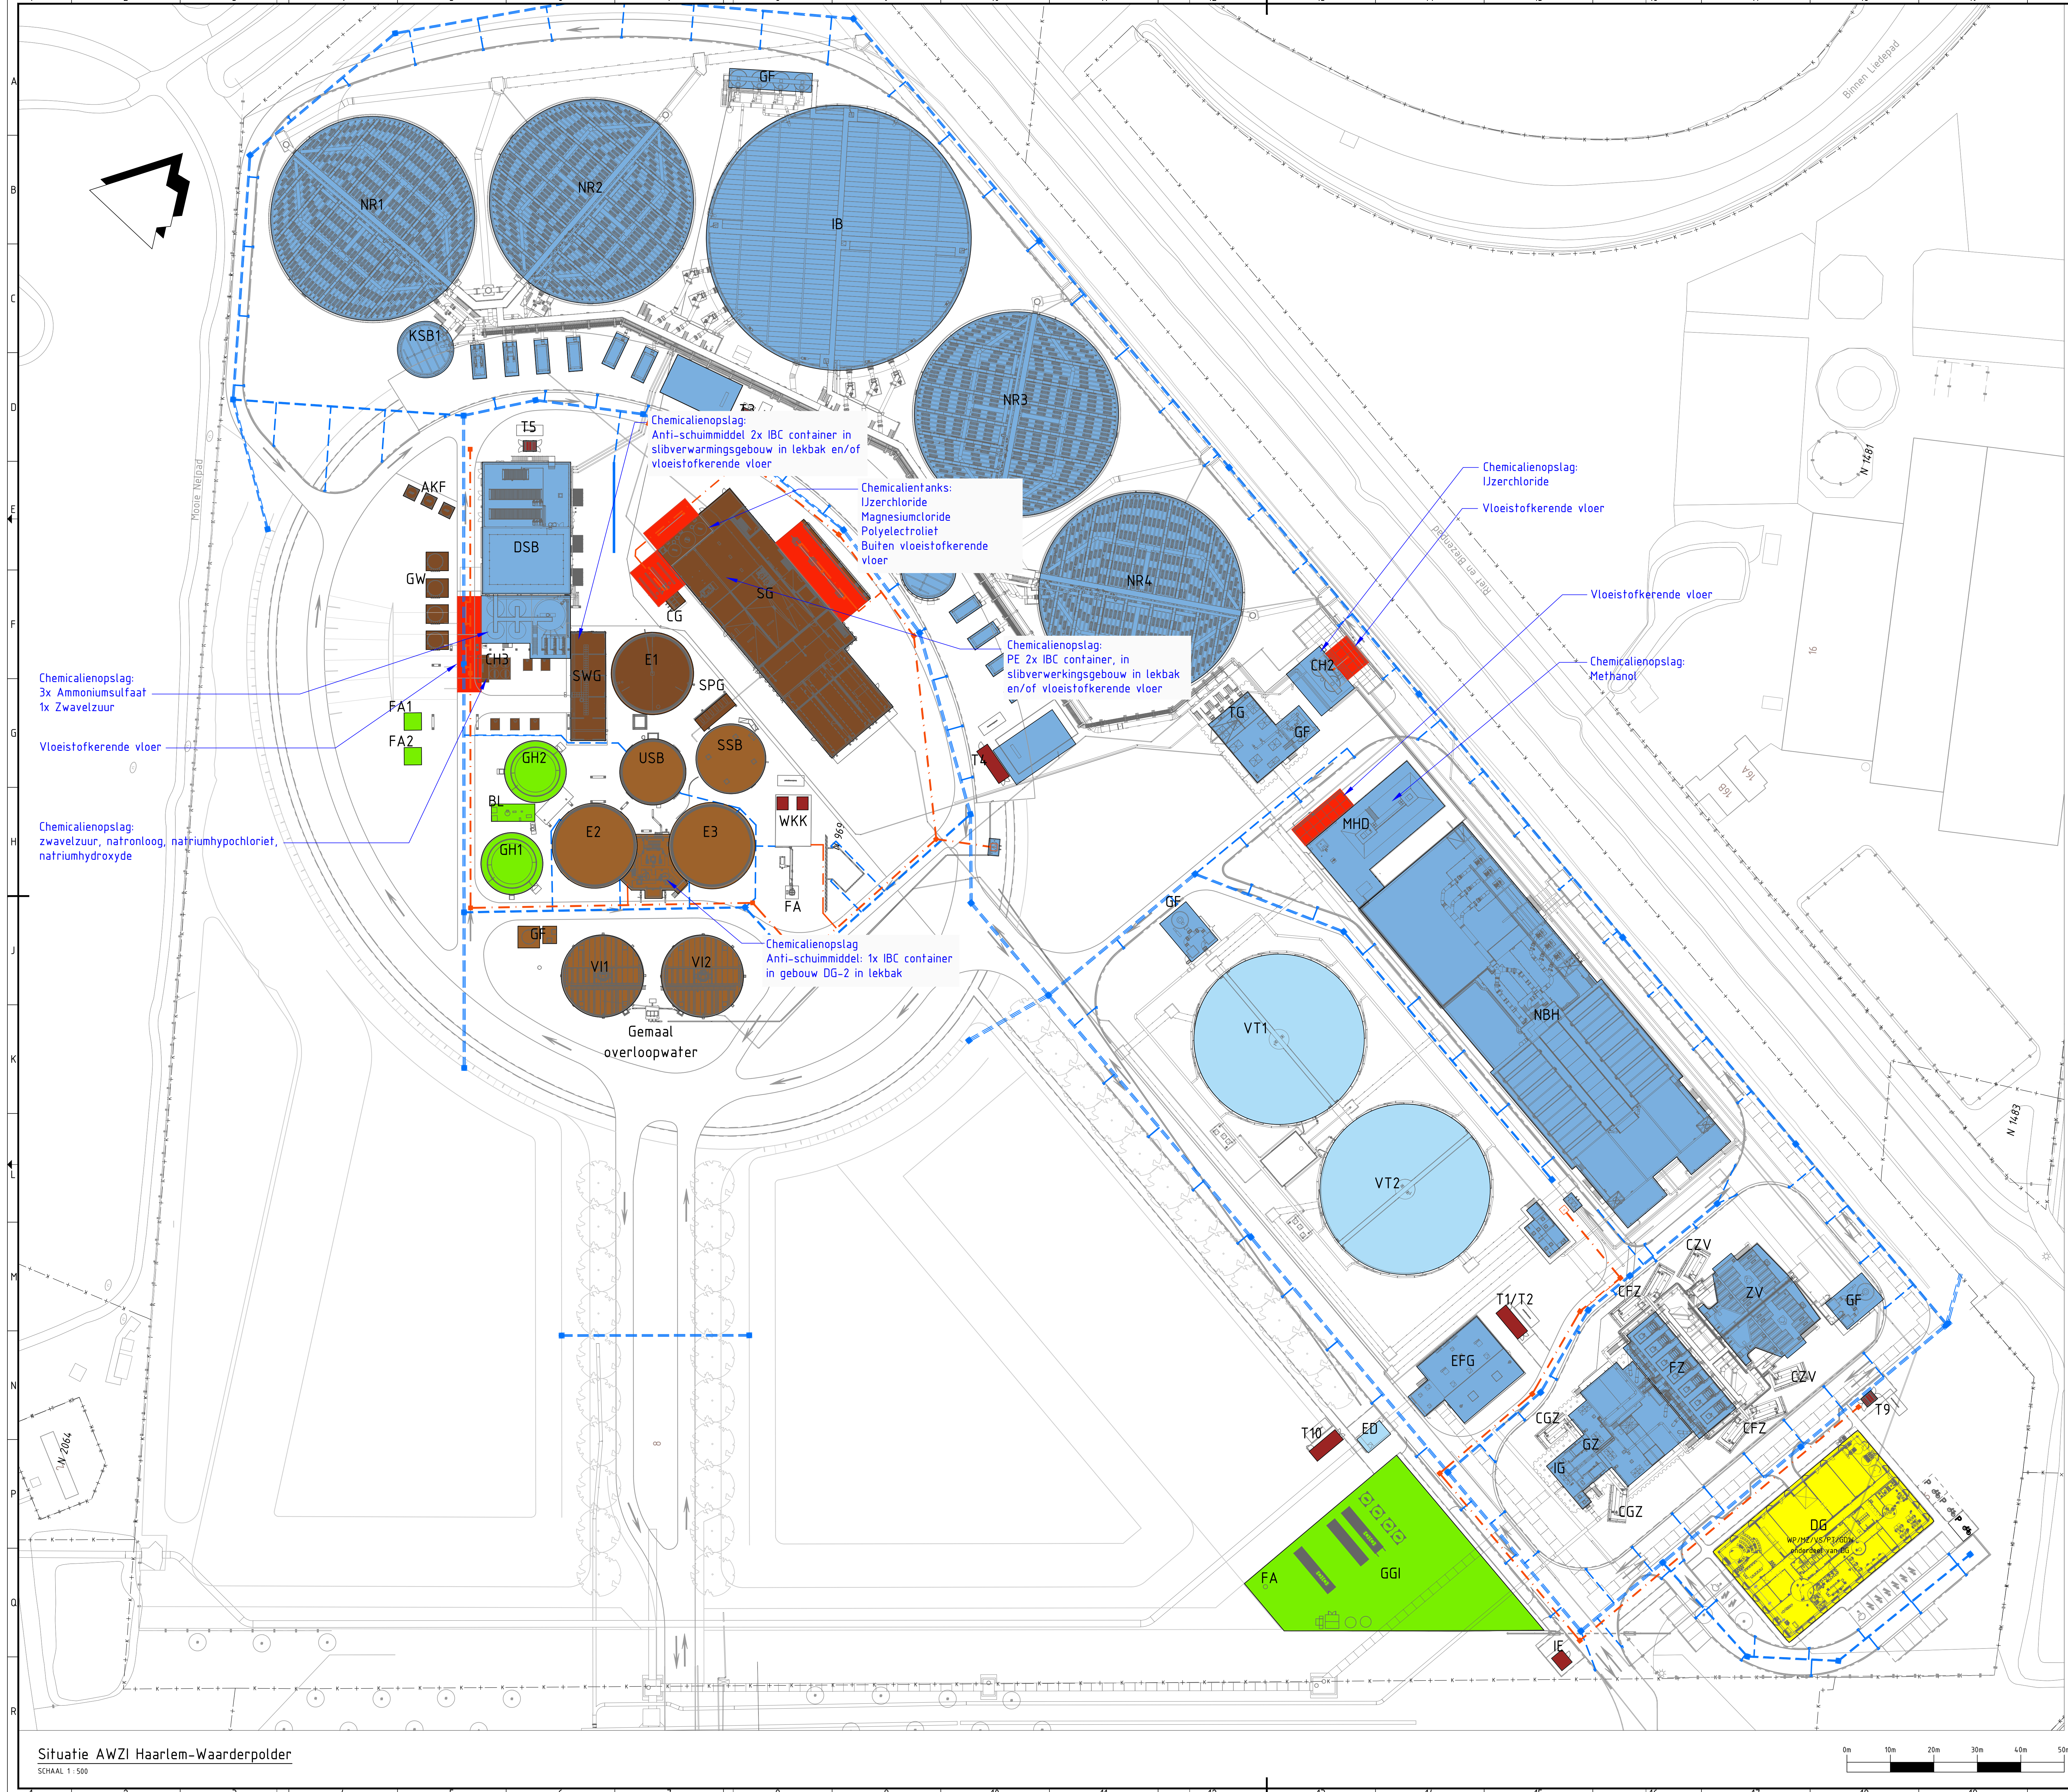

Nr.	Afk.	Naam
1	AKF	Actief koolstoffilters
2	BL	Blower GGI
3	CFZ	Containers fijnroostergoed
4	CG	Centraafgemaal
5	CGZ	Containers grofroostergoed
6	CH	Chemicalienopslag
7	CZV	Containers zandvang
8	DG	Dienstgebouw
9	DSB	Deelstroombehandeling
10	DVS	Domeinverdeelstation
11	E1	Slibvergistingstank
12	E3	Gistingstank
13	ED	Effluentdebietmeetput
14	EFG	Effluentgemaal
15	FA	Fakkel
16	FZ	Fijnroosters
17	GDW	Gebroken Drinkwaterinstallatie
18	GF	Geurfilters
19	GGI	Groengasinstallatie
20	GH	Gashouder
21	GW	Geurwassers
22	GZ	Grofroosters
23	IB	Influentbuffer
24	IE	Inkoopstation elektriciteit
25	IG	Influentgemaal
26	KSB	Korrelslibbuffer
27	MHD	Methanolopslag/dosering
28	MZ	Magazijn
29	NBH	Nabehandeling
30	NR	Nereda reactor
31	PT	Parkeerterrein
32	SG	Slibverwerkingsgebouw
33	SGB	Schakelgebouw
34	SPG	Surpluslispompgebouw
35	SSB	Secundair Slibbuffer
36	SWG	Slibverwarmingsgebouw
37	T	Transformator
38	TG	Tussengemaal
39	USB	Uitgegistlispuffer
40	VI	Voorindiker
41	VS	Voertuigstalling
42	VT	Voorbezinktank
43	WKK	Warmtekrachtkoppeling
44	WP	Werkplaats
45	ZV	Zandvang

- Legenda
- Silbijn te herbruken objecten
 - Silbijn nieuwe objecten
 - Gaslijn objecten
 - Dienstgebouw
 - Waterlijn te herbruken objecten
 - Waterlijn nieuwe objecten
 - Vloestofkerende vloer

Code	Datum	Gefabriceerd door	Controle door	Tekening door	Beoordeling
A	03-02-2026	VW	FL		Eerste uitgave
Adres: Postbus 10 3800 AA Lisse t: 030 40 1000 e: post@rijnland.nl					
Adres: Postbus 10 3800 AA Lisse t: 030 40 1000 e: post@rijnland.nl					
Project: AWZI HAARLEM WAARDERPOLDER					
Omschrijving: Nieuwe situatie Vloestofkerende vloeren en chemicalienopslag					
Status: DEFINITIEF					
Beeldnummer: HWP					
Beeldnaam: HWP-ARC-10-00-DR-CB-DO-2533					
Beeldtype: A0					
Beeldformaat: A					
Beeldschaal: 1:500					
Beeldtitel: HWP-ARC-10-00-DR-CB-DO-2533					
Beeldnummer: HWP					
Beeldnaam: HWP-ARC-10-00-DR-CB-DO-2533					
Beeldtype: A0					
Beeldformaat: A					
Beeldschaal: 1:500					
Beeldtitel: HWP-ARC-10-00-DR-CB-DO-2533					

Situatie AWZI Haarlem-Waarderpolder

SCHAAL 1 : 500

0m 10m 20m 30m 40m 50m