



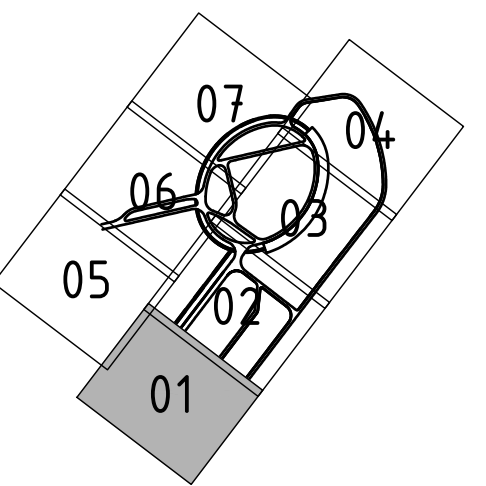


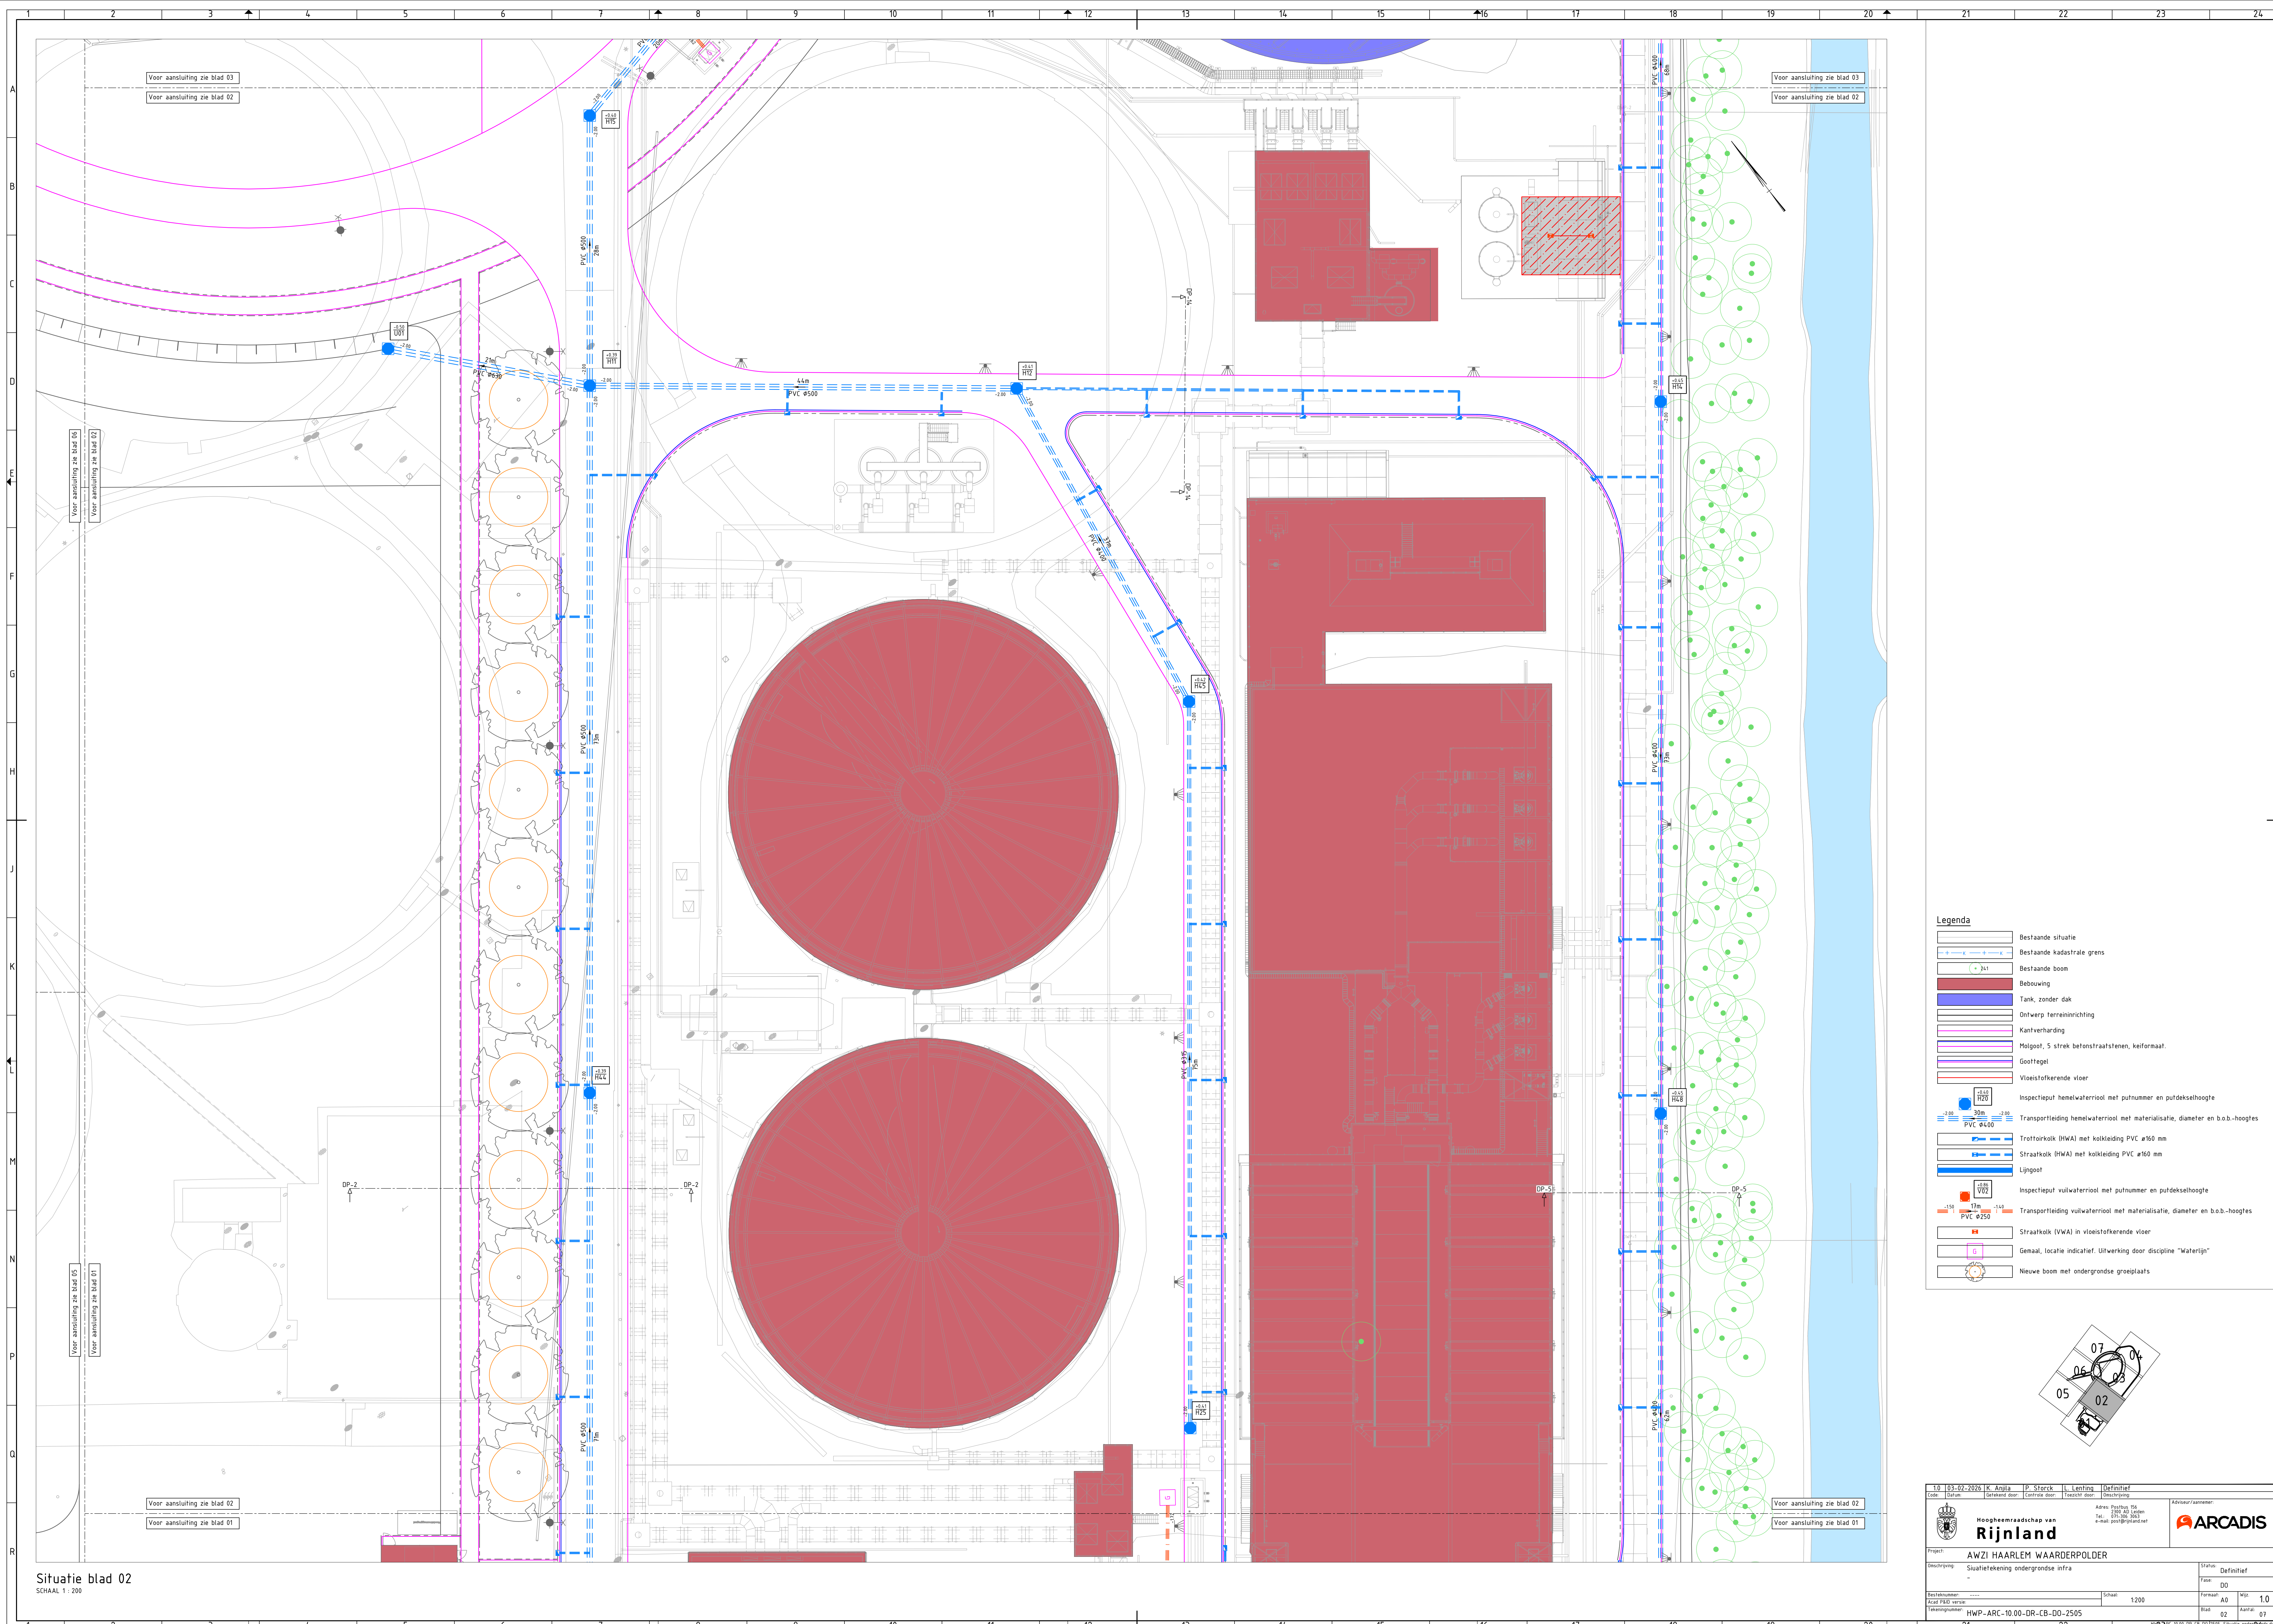


Situatie blad 02
SCHAAL 1 : 200

Legenda

- Bestaande situatie
- Bestaande kadastrale grens
- Bestaande boom
- Bebouwing
- Tank, zonder dak
- Ontwerp terreininrichting
- Kantverharding
- Molgoof, 5 strek betonstraatsfsten, keformaat.
- Gootregel
- Vloestofkerende vloer
- Inspectieput hemelwaterriool met putnummer en putdekselhoogte
- Transportleiding hemelwaterriool met materialisatie, diameter en b.o.b.-hoogtes
- Trottoirkolk (HWA) met kolkleiding PVC ø160 mm
- Straatkolk (HWA) met kolkleiding PVC ø160 mm
- Lijngoot
- Inspectieput vuilwaterriool met putnummer en putdekselhoogte
- Transportleiding vuilwaterriool met materialisatie, diameter en b.o.b.-hoogtes
- Straatkolk (VWA) in vloestofkerende vloer
- Gemaal, locatie indicatief. Uitwerking door discipline "Waterlijn"
- Nieuwe boom met ondergrondse groeiplaats

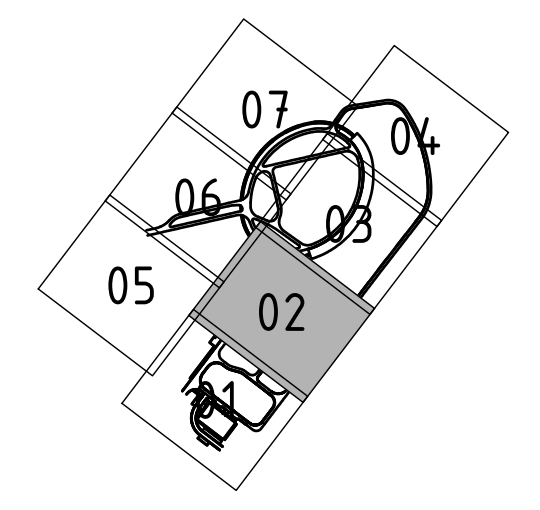


10 03-02-2026		I.K. Angla		P. Sterck		L. Lenfing		Definitief		Adres Postbus 15 3800 AD Uithoorn e-mail post@rijnland.nl  ARCADIS	
Leid.	Startm.	Getekend door		Getekend door		Goedgekeurd door		Omschrijving			
 Hoogheemraadschap van Rijnland											
Project: AWZI HAARLEM WAARDERPOLDER										Status: Definitief	
Omschrijving: Situatietekening ondergrondse infra										Taal: 00	
Bestuursnummer: ----				Schaal: 1:200		Formaat: A0		Mst: 1.0			
Aantal P&E versie: 0				Tekeningsnummer: HWP-ARC-10-00-DR-CB-00-2505		Blad: 02		Aantal: 07			

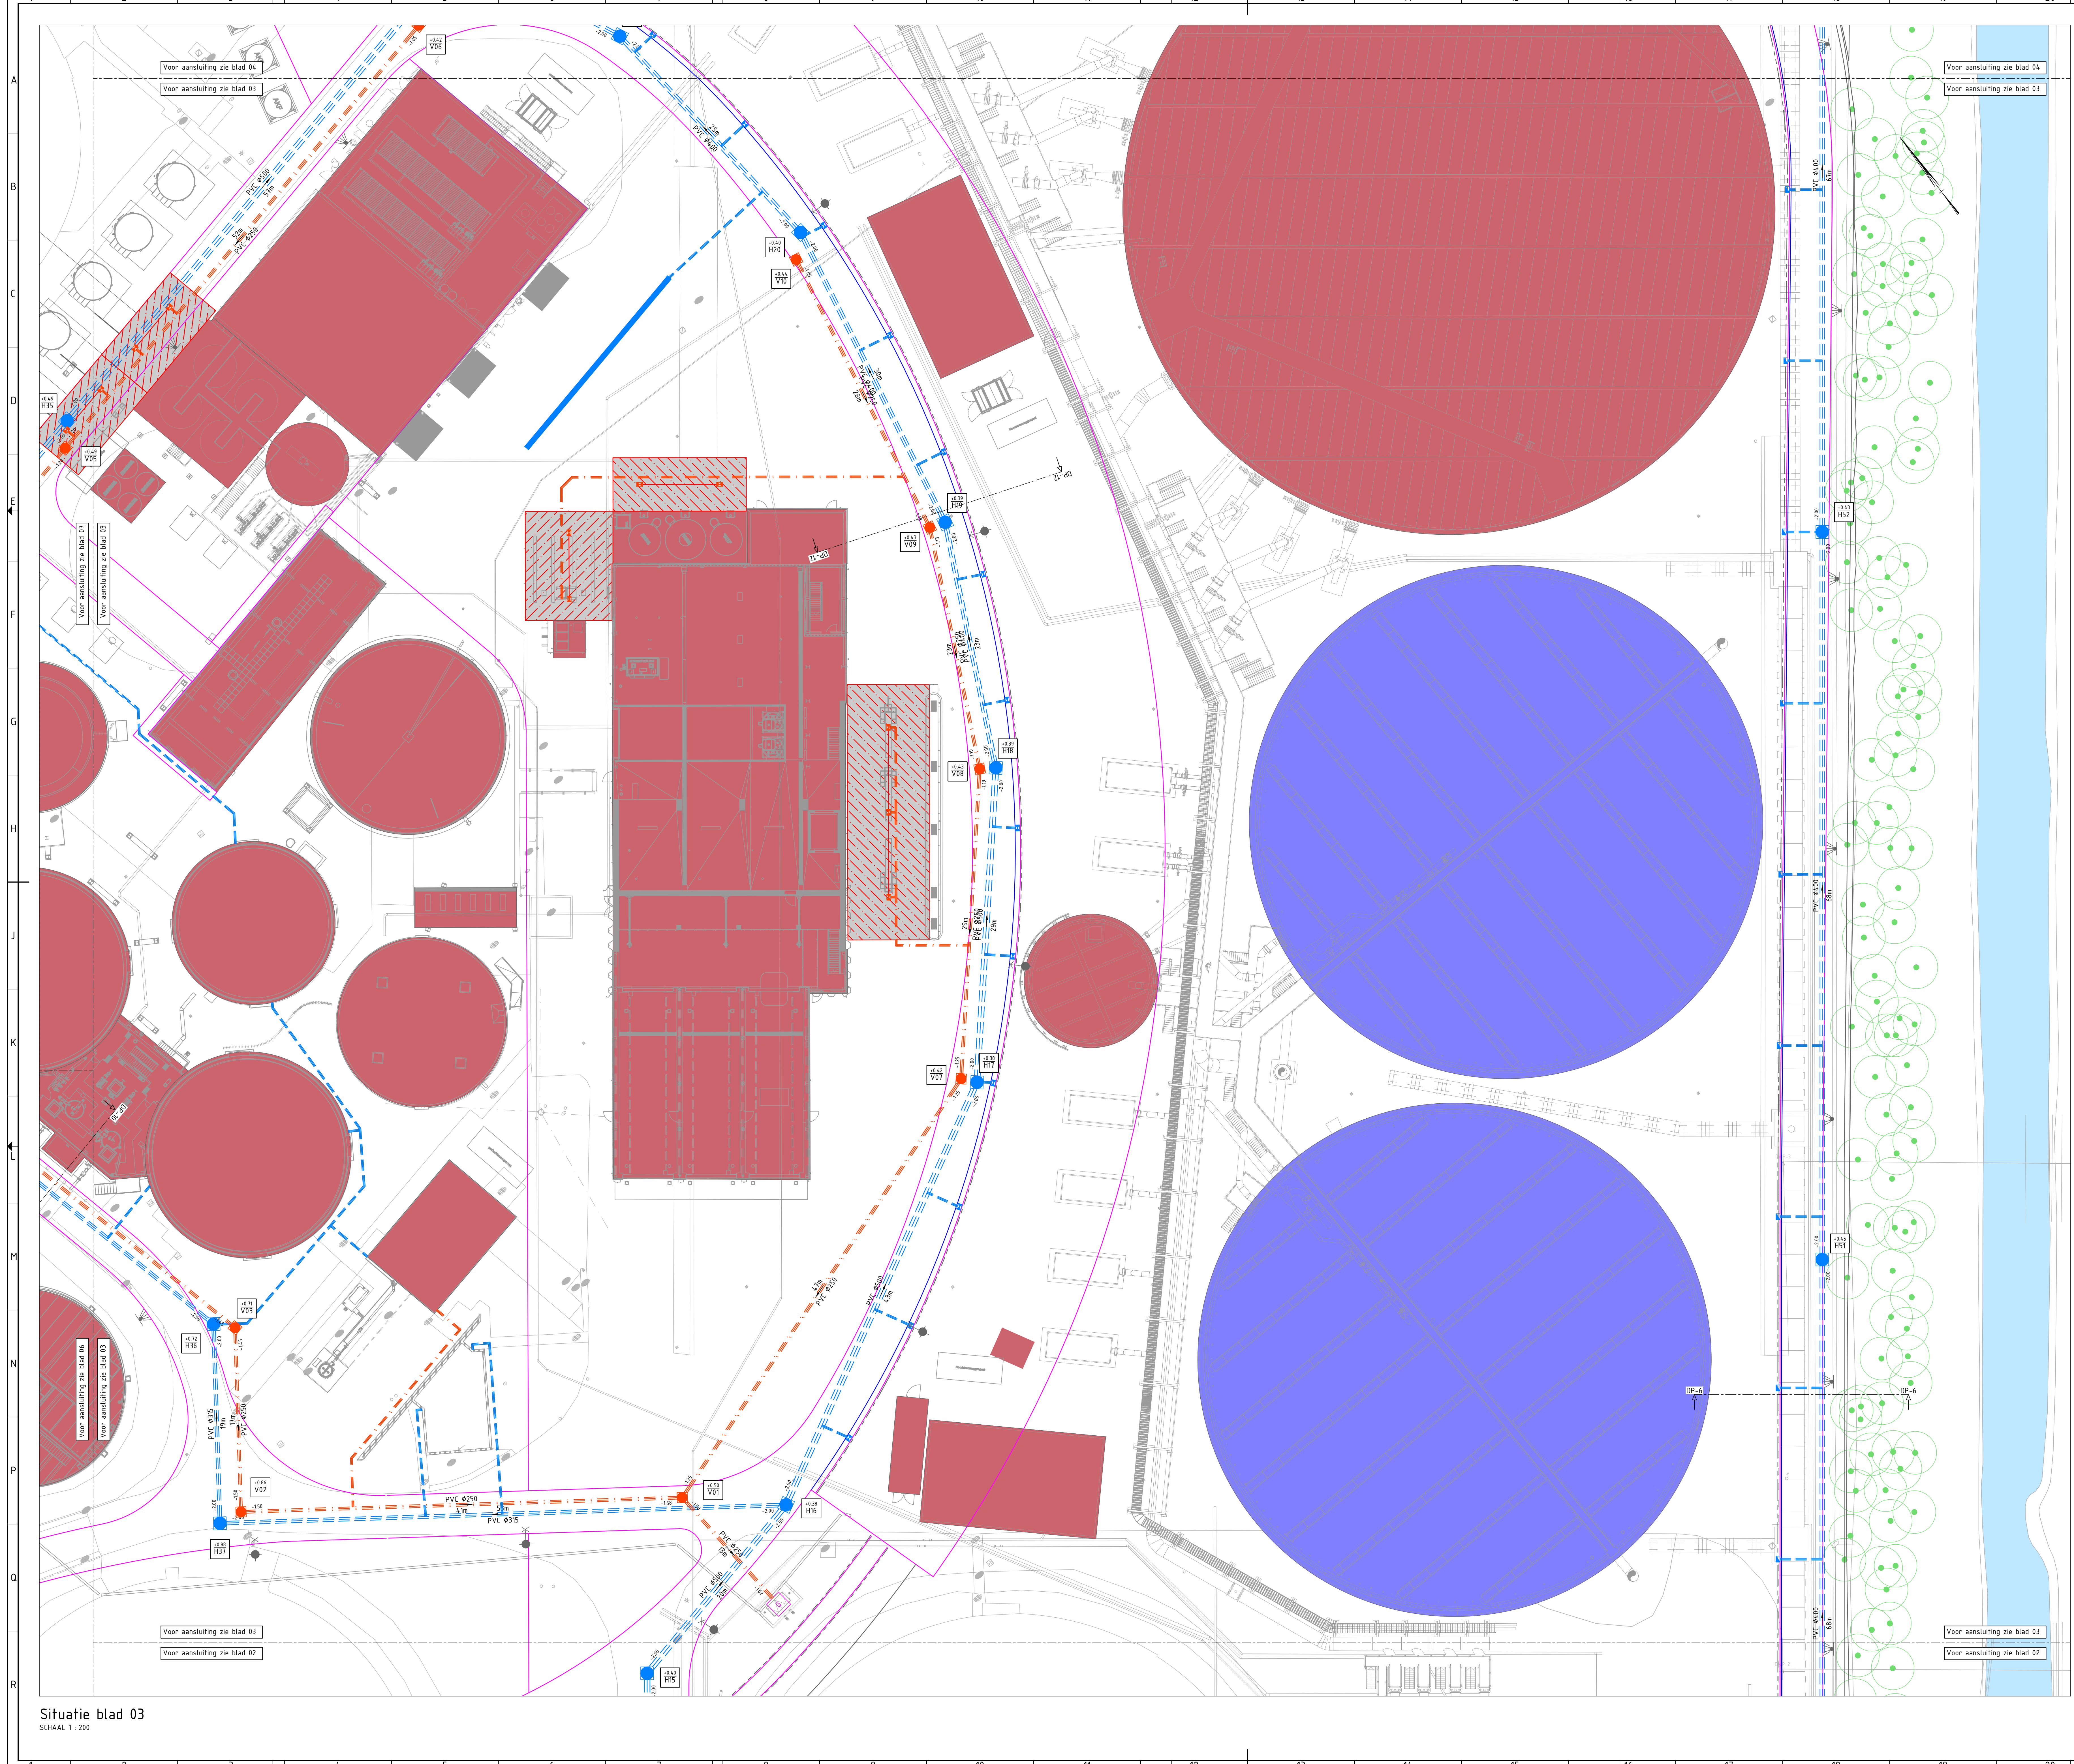


Legenda

- Bestaande situatie
- Bestaande kadastrale grens
- Bestaande boom
- Bebouwing
- Tank, zonder dak
- Ontwerp terreininrichting
- Kantverharding
- Molgoof, 5 strek betonstraatsstenen, keformaat
- Gootregel
- Vloestofkerende vloer
- Inspectieput hemelwaterriool met putnummer en putdekselhoogte
- Transportleiding hemelwaterriool met materialisatie, diameter en b.o.b.-hoogtes
- Trottoirkoek (HWA) met kolkleiding PVC ø160 mm
- Straatkoek (HWA) met kolkleiding PVC ø160 mm
- Lijngoot
- Inspectieput vuilwaterriool met putnummer en putdekselhoogte
- Transportleiding vuilwaterriool met materialisatie, diameter en b.o.b.-hoogtes
- Straatkoek (VWA) in vloestofkerende vloer
- Gemaal, locatie indicatief. Uitwerking door discipline "Waterlijn"
- Nieuwe boom met ondergrondse groepplaats

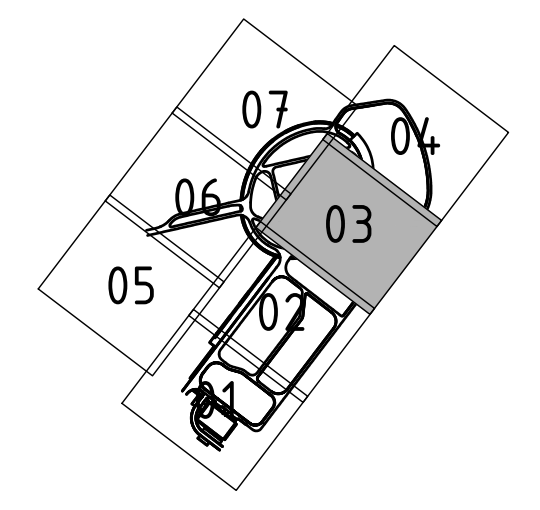

Situatie blad 03
SCHAAL 1 : 200

1.0 03-02-2026 I.K. Angla P. Sterck L. Lenhof Definitief		Adres Postbus 15 3800 AD Lisse e-mail post@rijnland.nl		Adviseur/naam: ARCADIS	
Project: AWZI HAARLEM WAARDERPOLDER		Status: Definitief		Formaat: A0	
Omschrijving: Situatiekening ondergrondse infra		Taal: 00		M1: 1.0	
Beleidsnummer: HWP-ARC-10-00-DR-CB-DD-2505		Schaal: 1200		Blad: 03	
Aantal: 07		Tekeningsnummer: HWP-ARC-10-00-DR-CB-DD-2505_Situatie_energie		Aantal: 07	

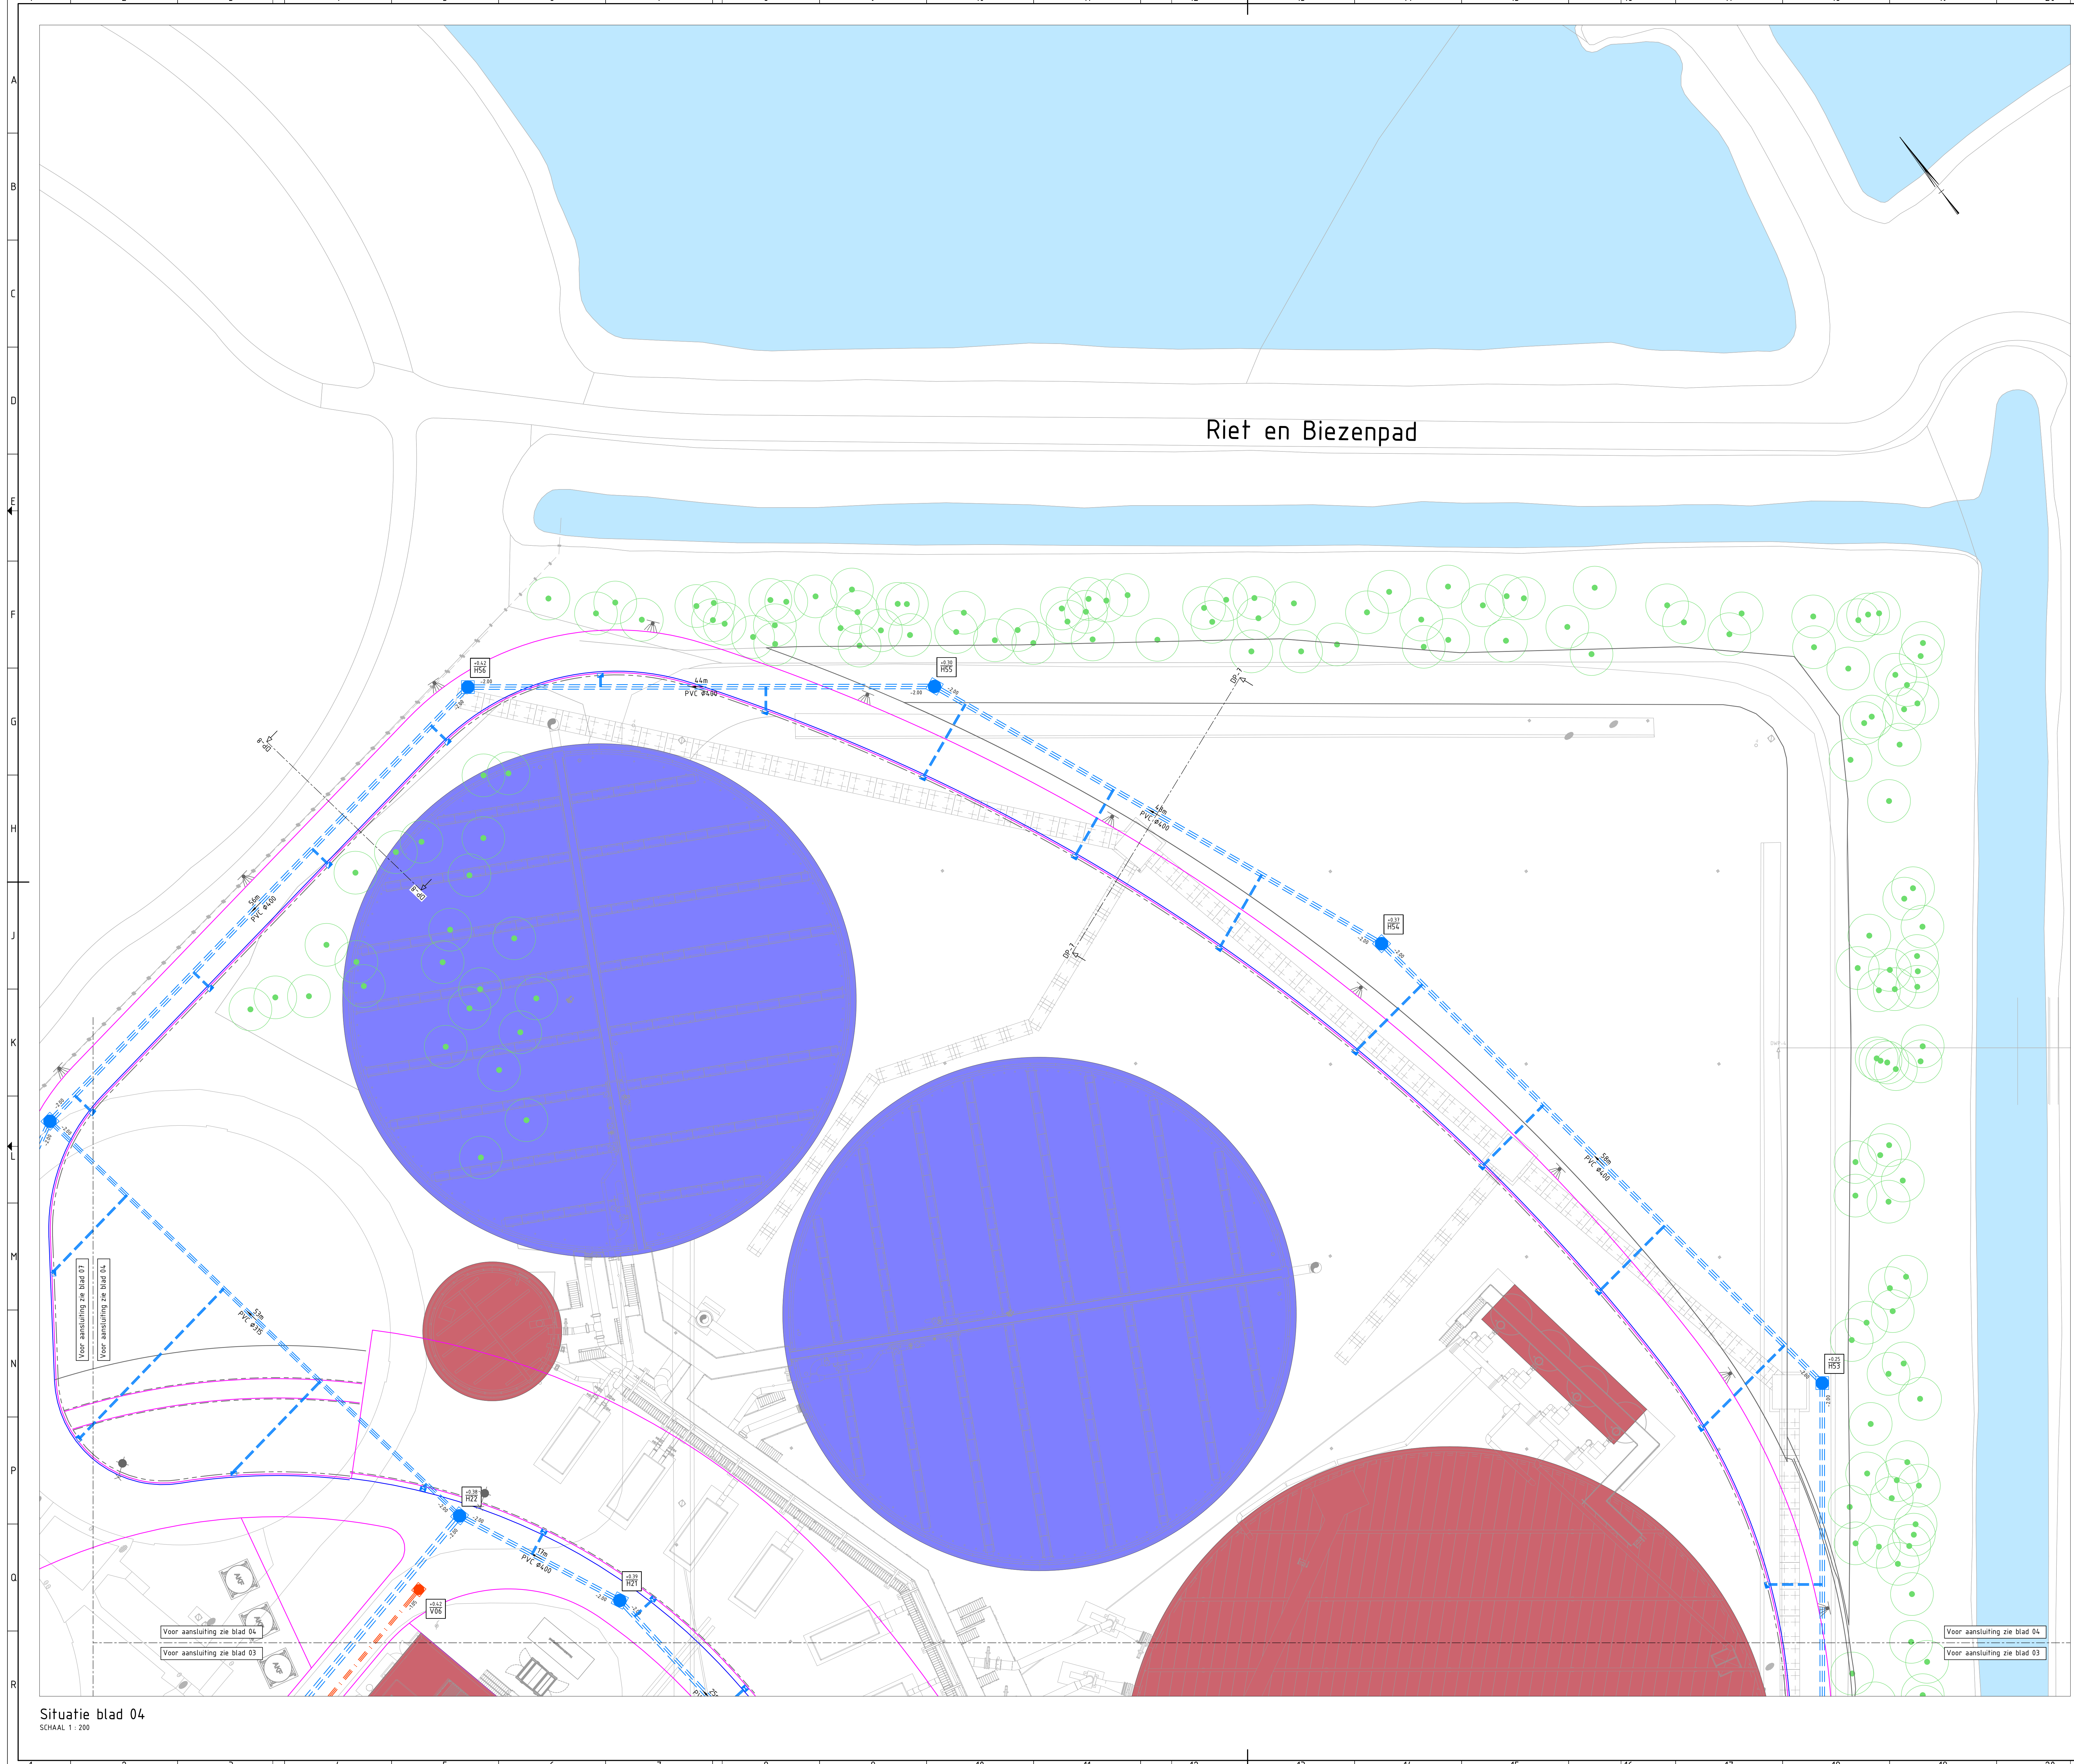

Riet en Biezenpad

Legenda

- Bestaande situatie
- Bestaande kadastrale grens
- Bestaande boom
- Bebouwing
- Tank, zonder dak
- Ontwerp terreininrichting
- Kantverharding
- Molgoof, 5 strek betonstraatsstenen, keformaat.
- Gootregel
- Vloestofkerende vloer

Inspectieput hemelwaterriool met putnummer en putdieselhoogte

Transportleiding hemelwaterriool met materialisatie, diameter en b.o.b.-hoogtes

Trottoirkolk (HWA) met kolkleiding PVC Ø160 mm

Straatkolk (HWA) met kolkleiding PVC Ø160 mm

Lijngoot


Inspectieput vuilwaterriool met putnummer en putdieselhoogte

Transportleiding vuilwaterriool met materialisatie, diameter en b.o.b.-hoogtes

Straatkolk (VWA) in vloestofkerende vloer


Gemaal, locatie indicatief. Uitwerking door discipline "Waterlijn"

Nieuwe boom met ondergrondse groepplaats

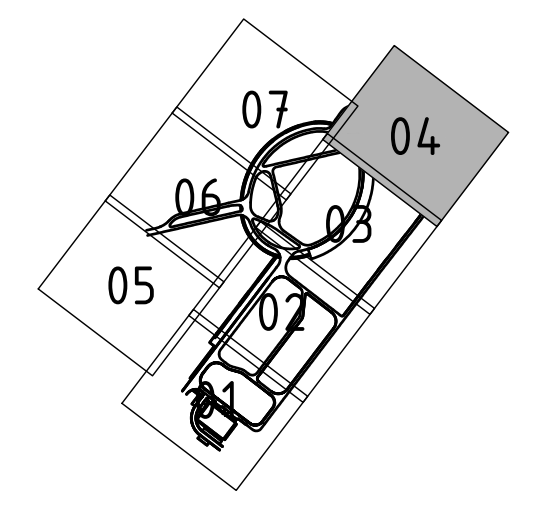

Situatie blad 04
SCHAAL 1 : 200

1.0	03-02-2026	K. Anja	P. Sterck	L. Leming	Definitief
Code	Datum	Gefabriceerd door	Controle door	Tekening door	Beoordeling
Rijnland Adres: Postbus 10 3800 AA Amstelveen t: 020 481 1000 e: mail.post@rijnland.nl					
Project: AWZI HAARLEM WAARDERPOLDER					
Onderwerp: Situatietekening ondergrondse infra					Status: Definitief
Bestuursnummer: -----					Taak: 00
Aantal bladen: 07					Formaat: A0
Tekeningsnummer: HWP-ARC-10-00-DR-CB-00-2505					Aantal: 07
Blad: 04					

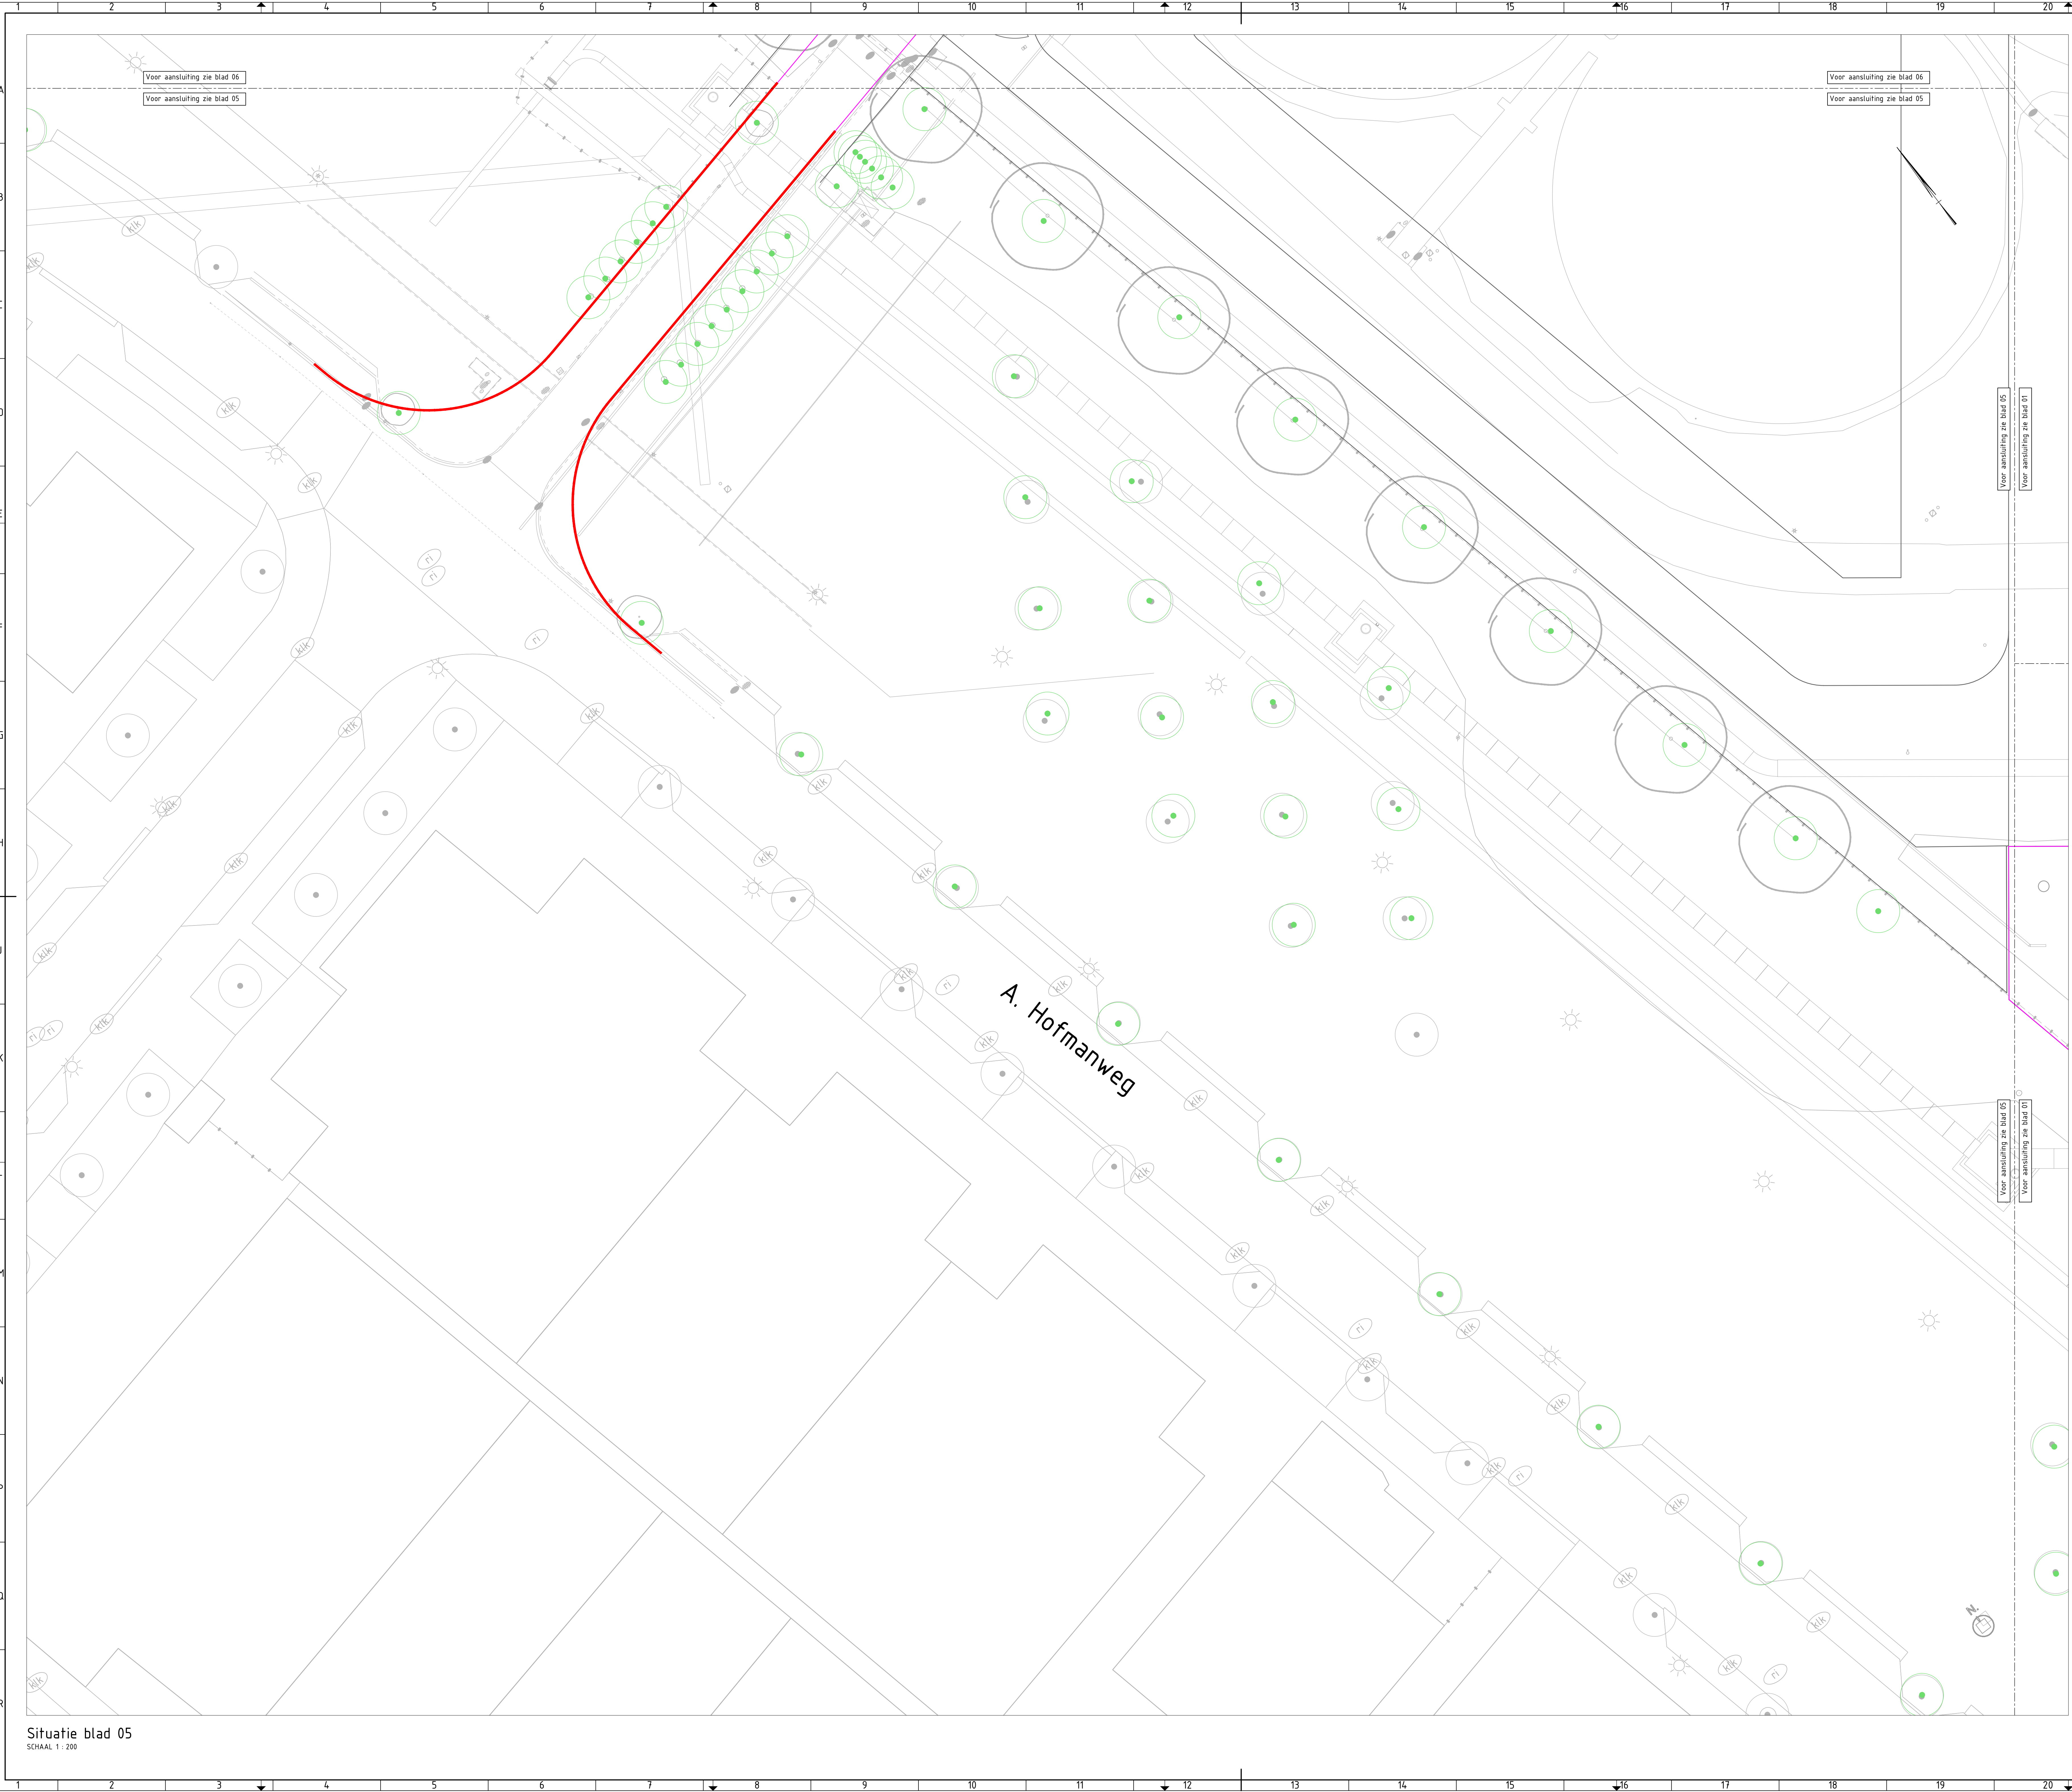

Situatie blad 05
SCHAAL 1 : 200

Legenda

Bestaande situatie

Bestaande kadastrale grens

Bestaande boom

Bebouwing

Tank, zonder dak

Ontwerp terreininrichting

Kantverharding

Molgoot, 5 strek betonstraatsstenen, keformaat.

Gootregel

Vloestofkerende vloer

100
P20

Inspectieput hemelwaterriool met putnummer en putdiepte

30m
PVC Ø400

Transportleiding hemelwaterriool met materialisatie, diameter en b.o.b.-hoogtes

30m
PVC Ø400

Trottoirkolk (HWA) met kolkleiding PVC Ø160 mm

30m
PVC Ø160

Straatkolk (HWA) met kolkleiding PVC Ø160 mm

30m
Lijngoot

Lijngoot

100
V20

Inspectieput vuilwaterriool met putnummer en putdiepte

30m
PVC Ø250

Transportleiding vuilwaterriool met materialisatie, diameter en b.o.b.-hoogtes

30m
PVC Ø250

Straatkolk (VWA) in vloestofkerende vloer


6

Gemaal, locatie indicatief. Uitwerking door discipline "Waterlijn"

6

Nieuwe boom met ondergrondse groeiplaats


10 03-02-2026		K. Anja	P. Sterck	L. Lenhof	Definitief		
Cod.	Datum	Gefabriceerd door	Controle door	Tekent door	Beoordeling		
		Hoogheemraadschap van Rijnland		ARCADIS			
Project: AWZI HAARLEM WAARDERPOLDER							
Onderwerp: Sualietekening ondergrondse infra					Status: Definitief		
Tekennummer: 00					Formaat: A0		
Tekenomschrijving: HWP-ARC-10-00-DR-CB-00-2505					Mst: 1.0		
Tekenomschrijving: HWP-ARC-10-00-DR-CB-00-2505					Blad: 05		
Tekenomschrijving: HWP-ARC-10-00-DR-CB-00-2505					Aantal: 07		

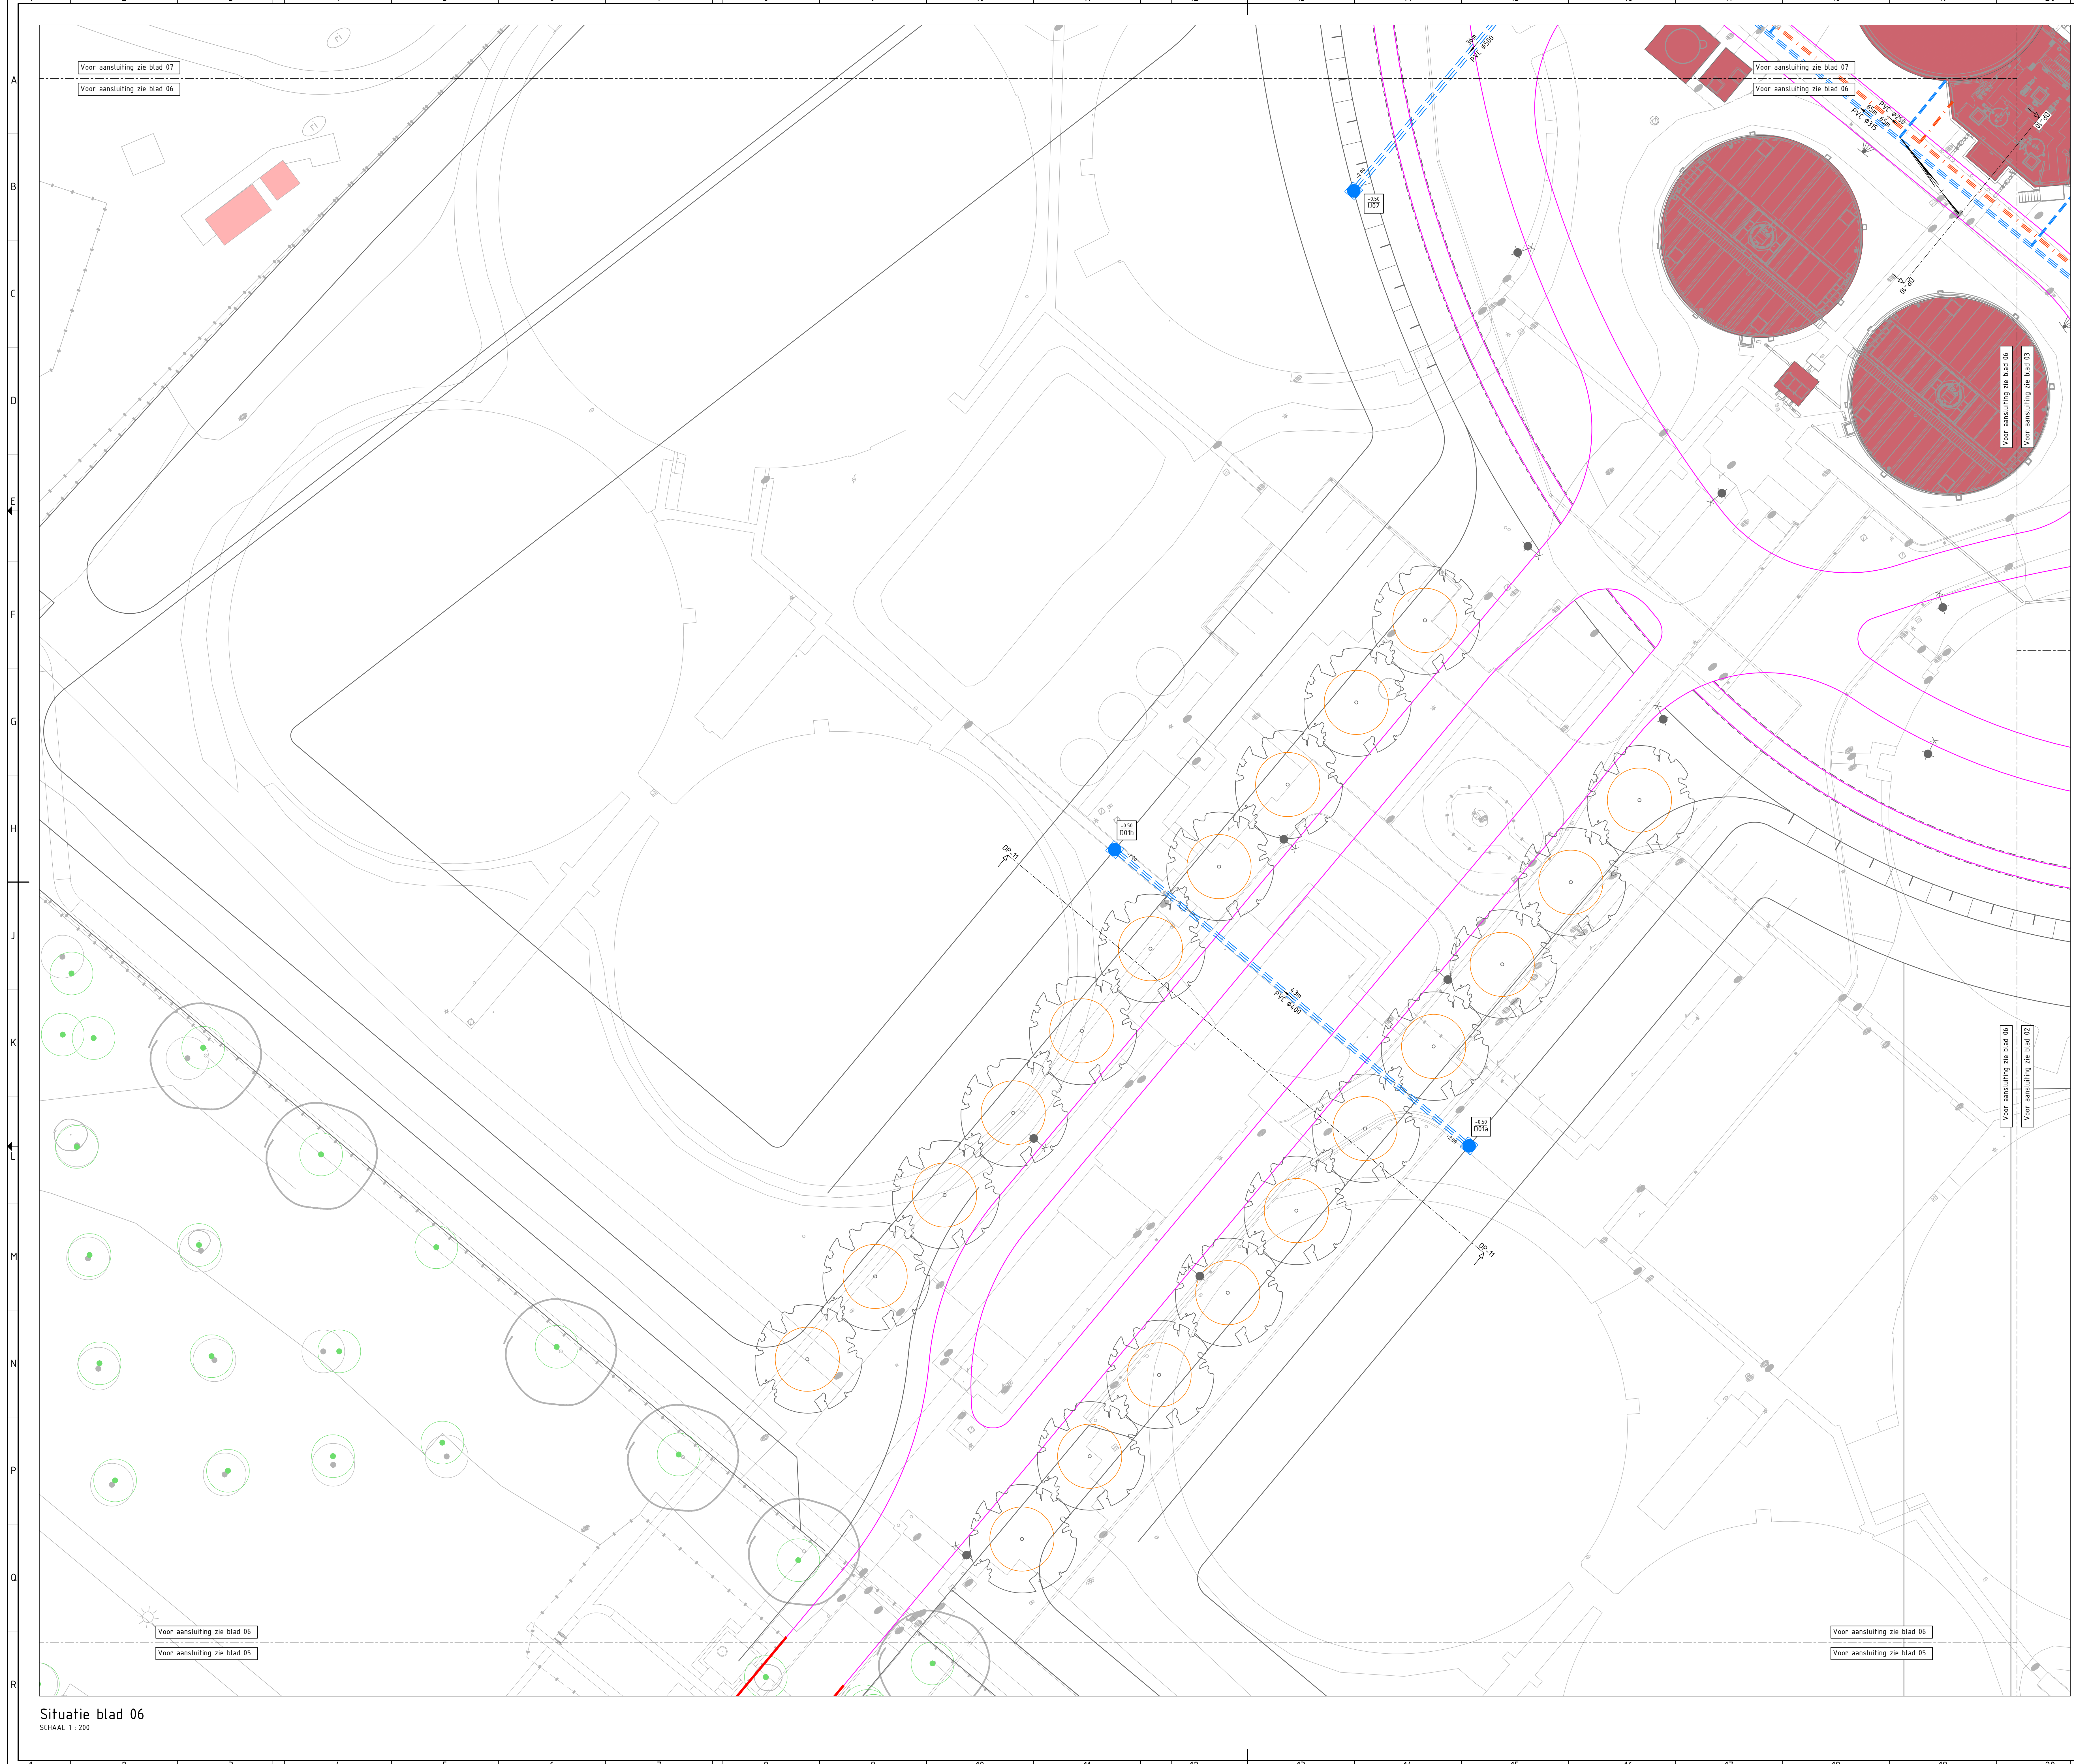


Situatie blad 06
SCHAAL 1 : 200

Legenda

	Bestaande situatie
	Bestaande kadastrale grens
	Bestaande boom
	Bebouwing
	Tank, zonder dak
	Ontwerp terreininrichting
	Kantverharding
	Molgoof, 5 strek betonstraatsstenen, keformaat.
	Gootregel
	Vloestofkerende vloer
	Inspectieput hemelwaterriool met putnummer en putdieselhoogte
	Transportleiding hemelwaterriool met materialisatie, diameter en b.o.b.-hoogtes
	Trottoirkolk (HWA) met kolkleiding PVC ø160 mm
	Straatkolk (HWA) met kolkleiding PVC ø160 mm
	Lijngoot
	Inspectieput vuilwaterriool met putnummer en putdieselhoogte
	Transportleiding vuilwaterriool met materialisatie, diameter en b.o.b.-hoogtes
	Straatkolk (VWA) in vloestofkerende vloer
	Gemaal, locatie indicatief. Uitwerking door discipline "Waterlijn"
	Nieuwe boom met ondergrondse groepplaats

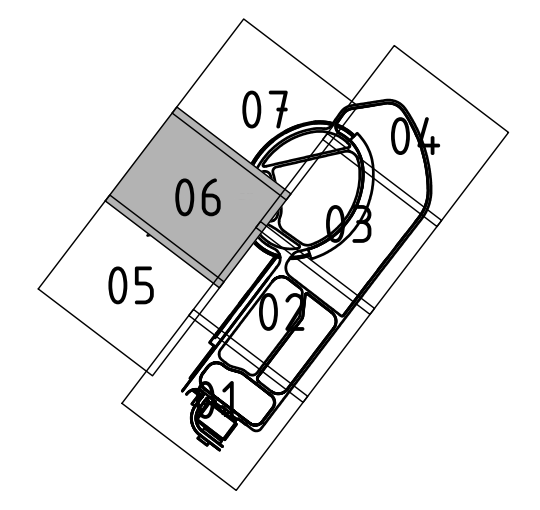


1.0 03-02-2026 J.K. Angla P. Sterck L. Lenthof Definitief			
Cod.	Datum	Gefabriceerd door	Controle door
Adres Postbus 15 3800 AB Bussum e-mail post@rijnland.nl		Adviseur/voorzitter	
Project		Status	
Onderwerp		Definitief	
Aanpak		Formaat	
Aantal		Aantal	
Bestandsnummer		Blad	
Aantal		Aantal	
HWP-ARC-10-00-DR-CB-00-2505		Blad 06	
Aantal		Aantal	
HWP-ARC-10-00-DR-CB-00-2505		Aantal	

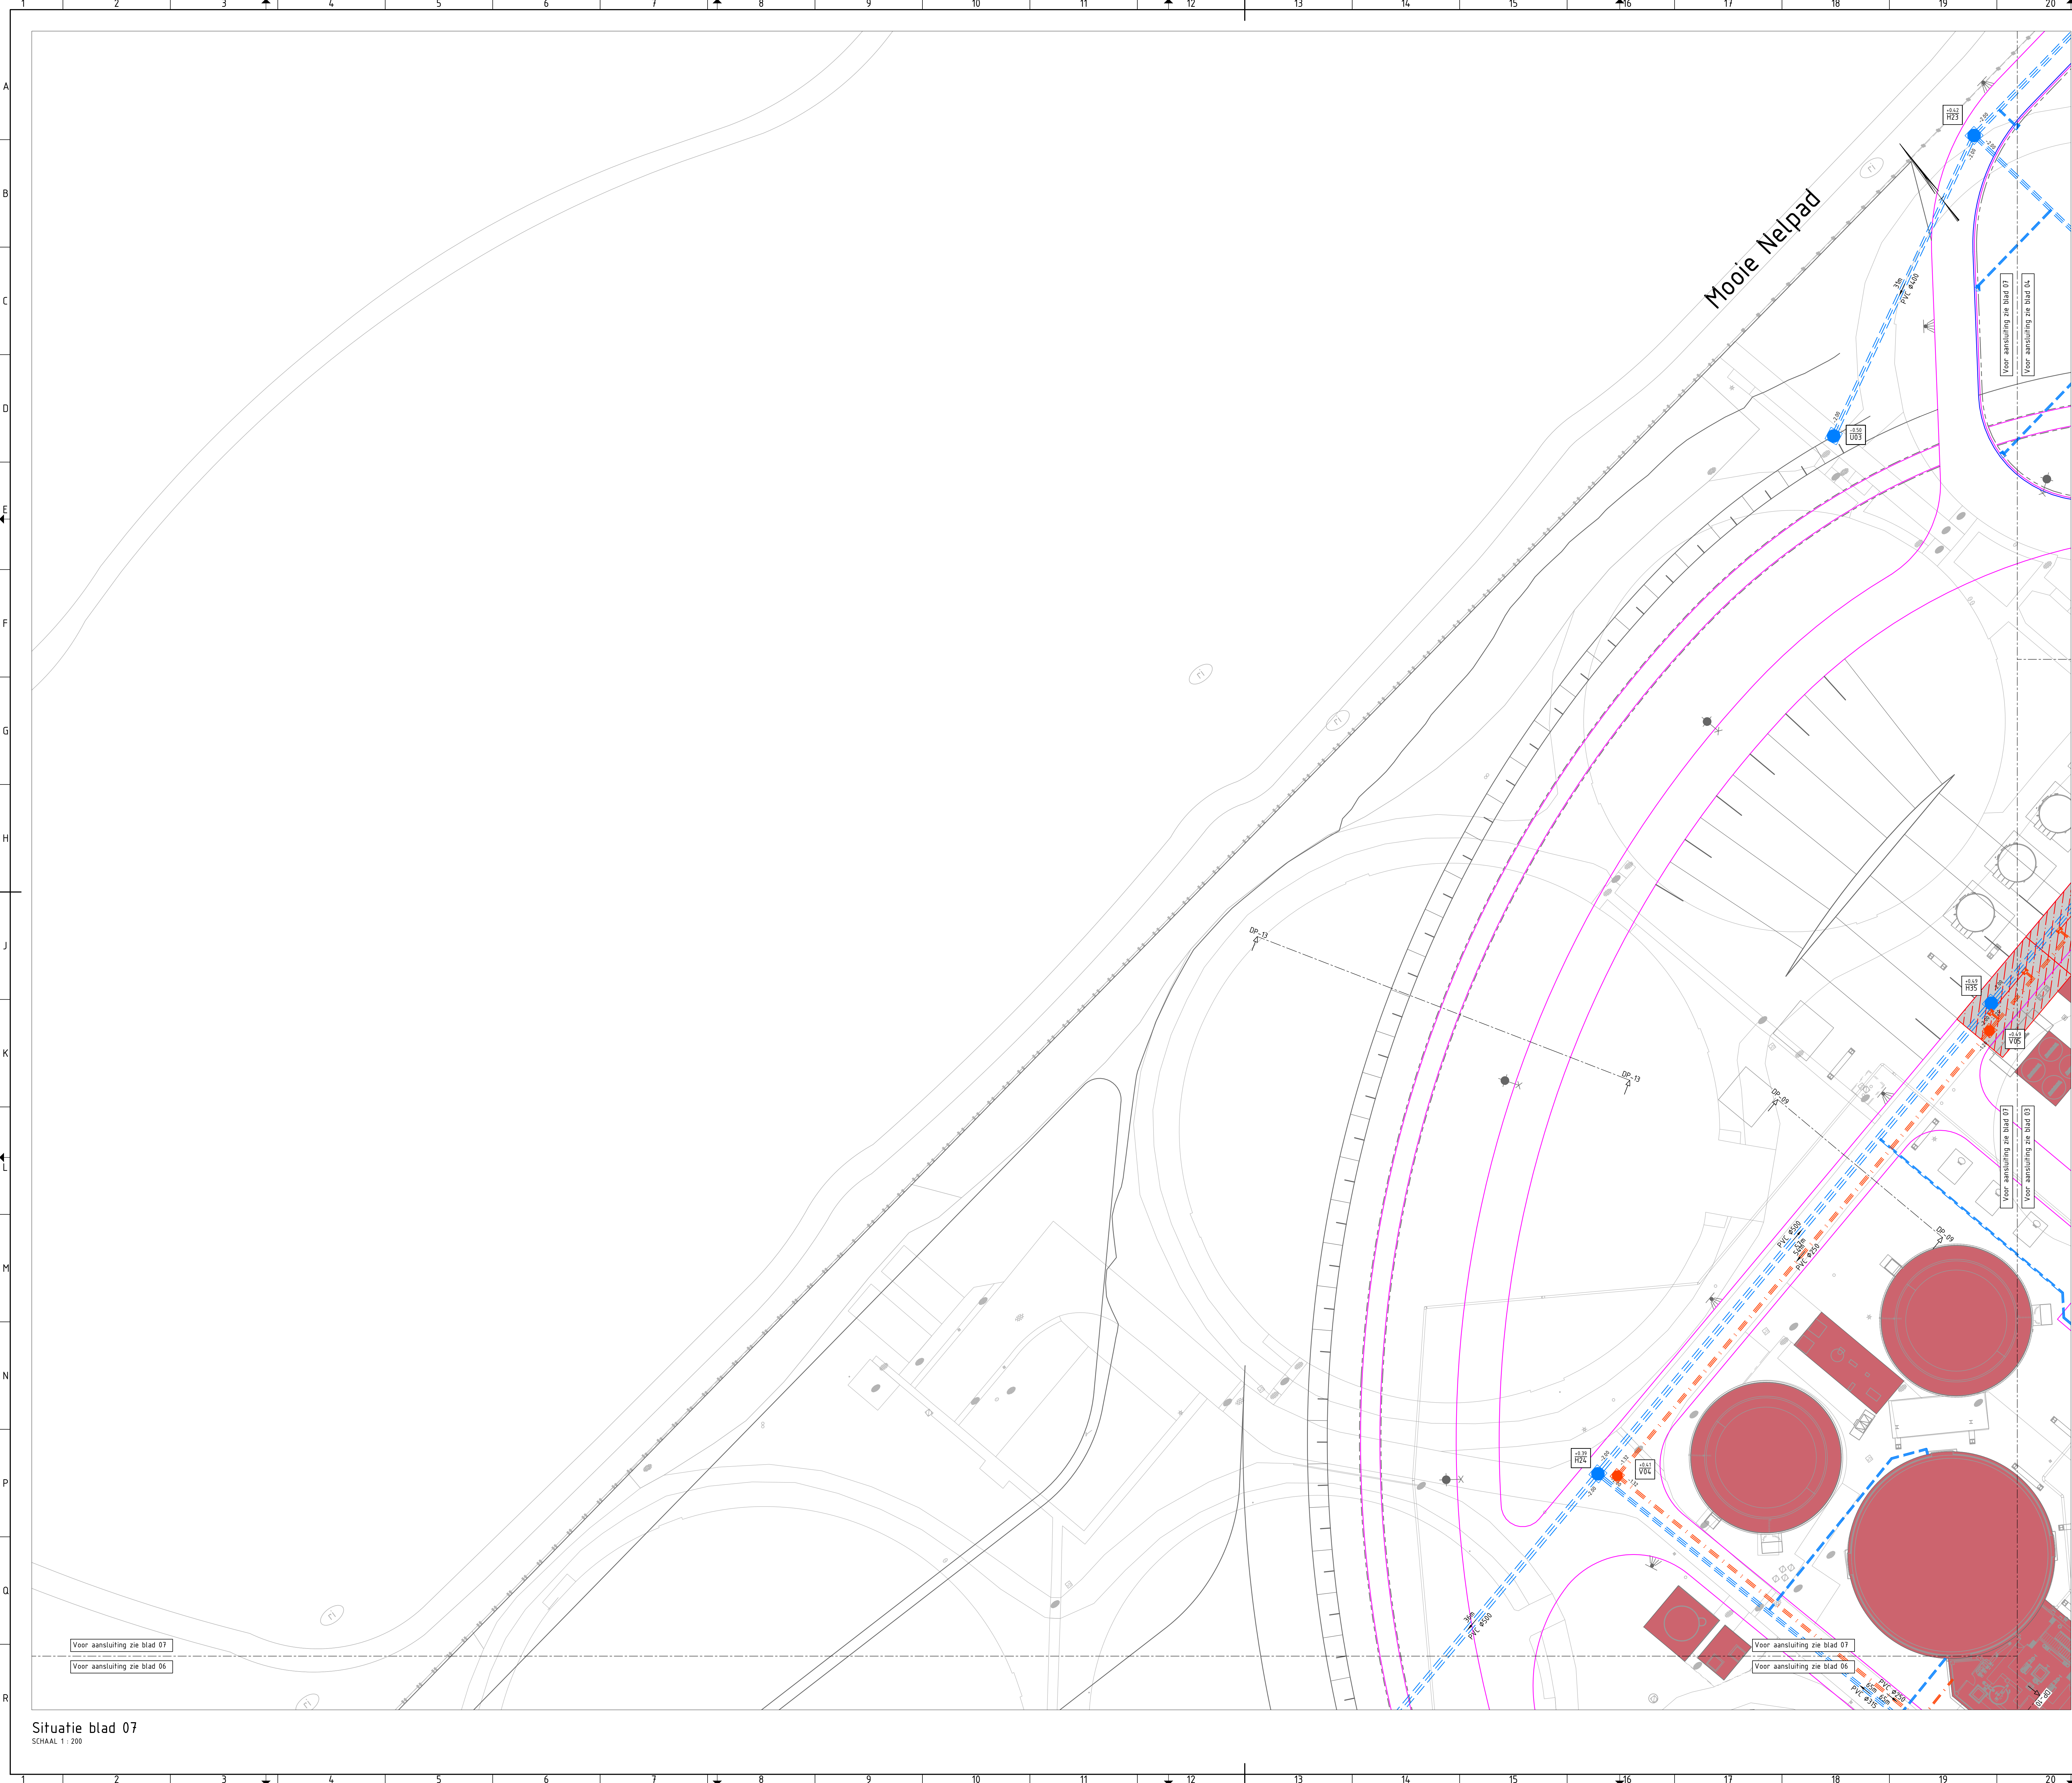

Situatie blad 07

SCHAAL 1 : 200

- Legenda**
- Bestaande situatie
 - Bestaande kadastrale grens
 - Bestaande boom
 - Bebouwing
 - Tank, zonder dak
 - Ontwerp terreininrichting
 - Kantverharding
 - Molgoot, 5 strek betonstraatsloten, keurformaat.
 - Gootregel
 - Vloestofkerende vloer
 - Inspectieput hemelwaterriool met putnummer en putdekselhoogte
 - Transportleiding hemelwaterriool met materialisatie, diameter en b.o.b.-hoogtes
 - Trottoirkolk (HWA) met kolkleiding PVC ø160 mm
 - Straatkolk (HWA) met kolkleiding PVC ø160 mm
 - Lijngoot
 - Inspectieput vuilwaterriool met putnummer en putdekselhoogte
 - Transportleiding vuilwaterriool met materialisatie, diameter en b.o.b.-hoogtes
 - Straatkolk (VWA) in vloestofkerende vloer
 - Gemaal, locatie indicatief. Uitwerking door discipline "Waterlijn"
 - Nieuwe boom met ondergrondse groeiplaats

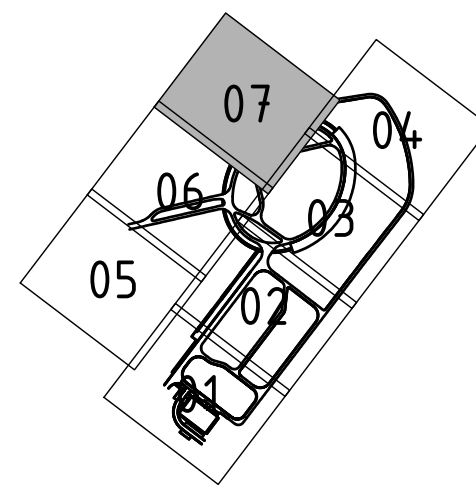

1.0 03-02-2026 I.K. Angla		P. Sterck	L. Lenhien	Definitief
Code	Datum	Gerekeerd door	Controle door	Goedgekeurd door
		Adres: Postbus 15 3820 AD IJssel e-mail: post@rijnland.nl		
Project		AWZI HAARLEM WAARDERPOLDER		
Omschrijving		Situatietekening ondergrondse infra		
Bestuursnummer		Schaal		Status
HWP-ARC-10-00-DR-CB-00-2505		1:200		Definitief
Blad		Aantal		
07		07		

