



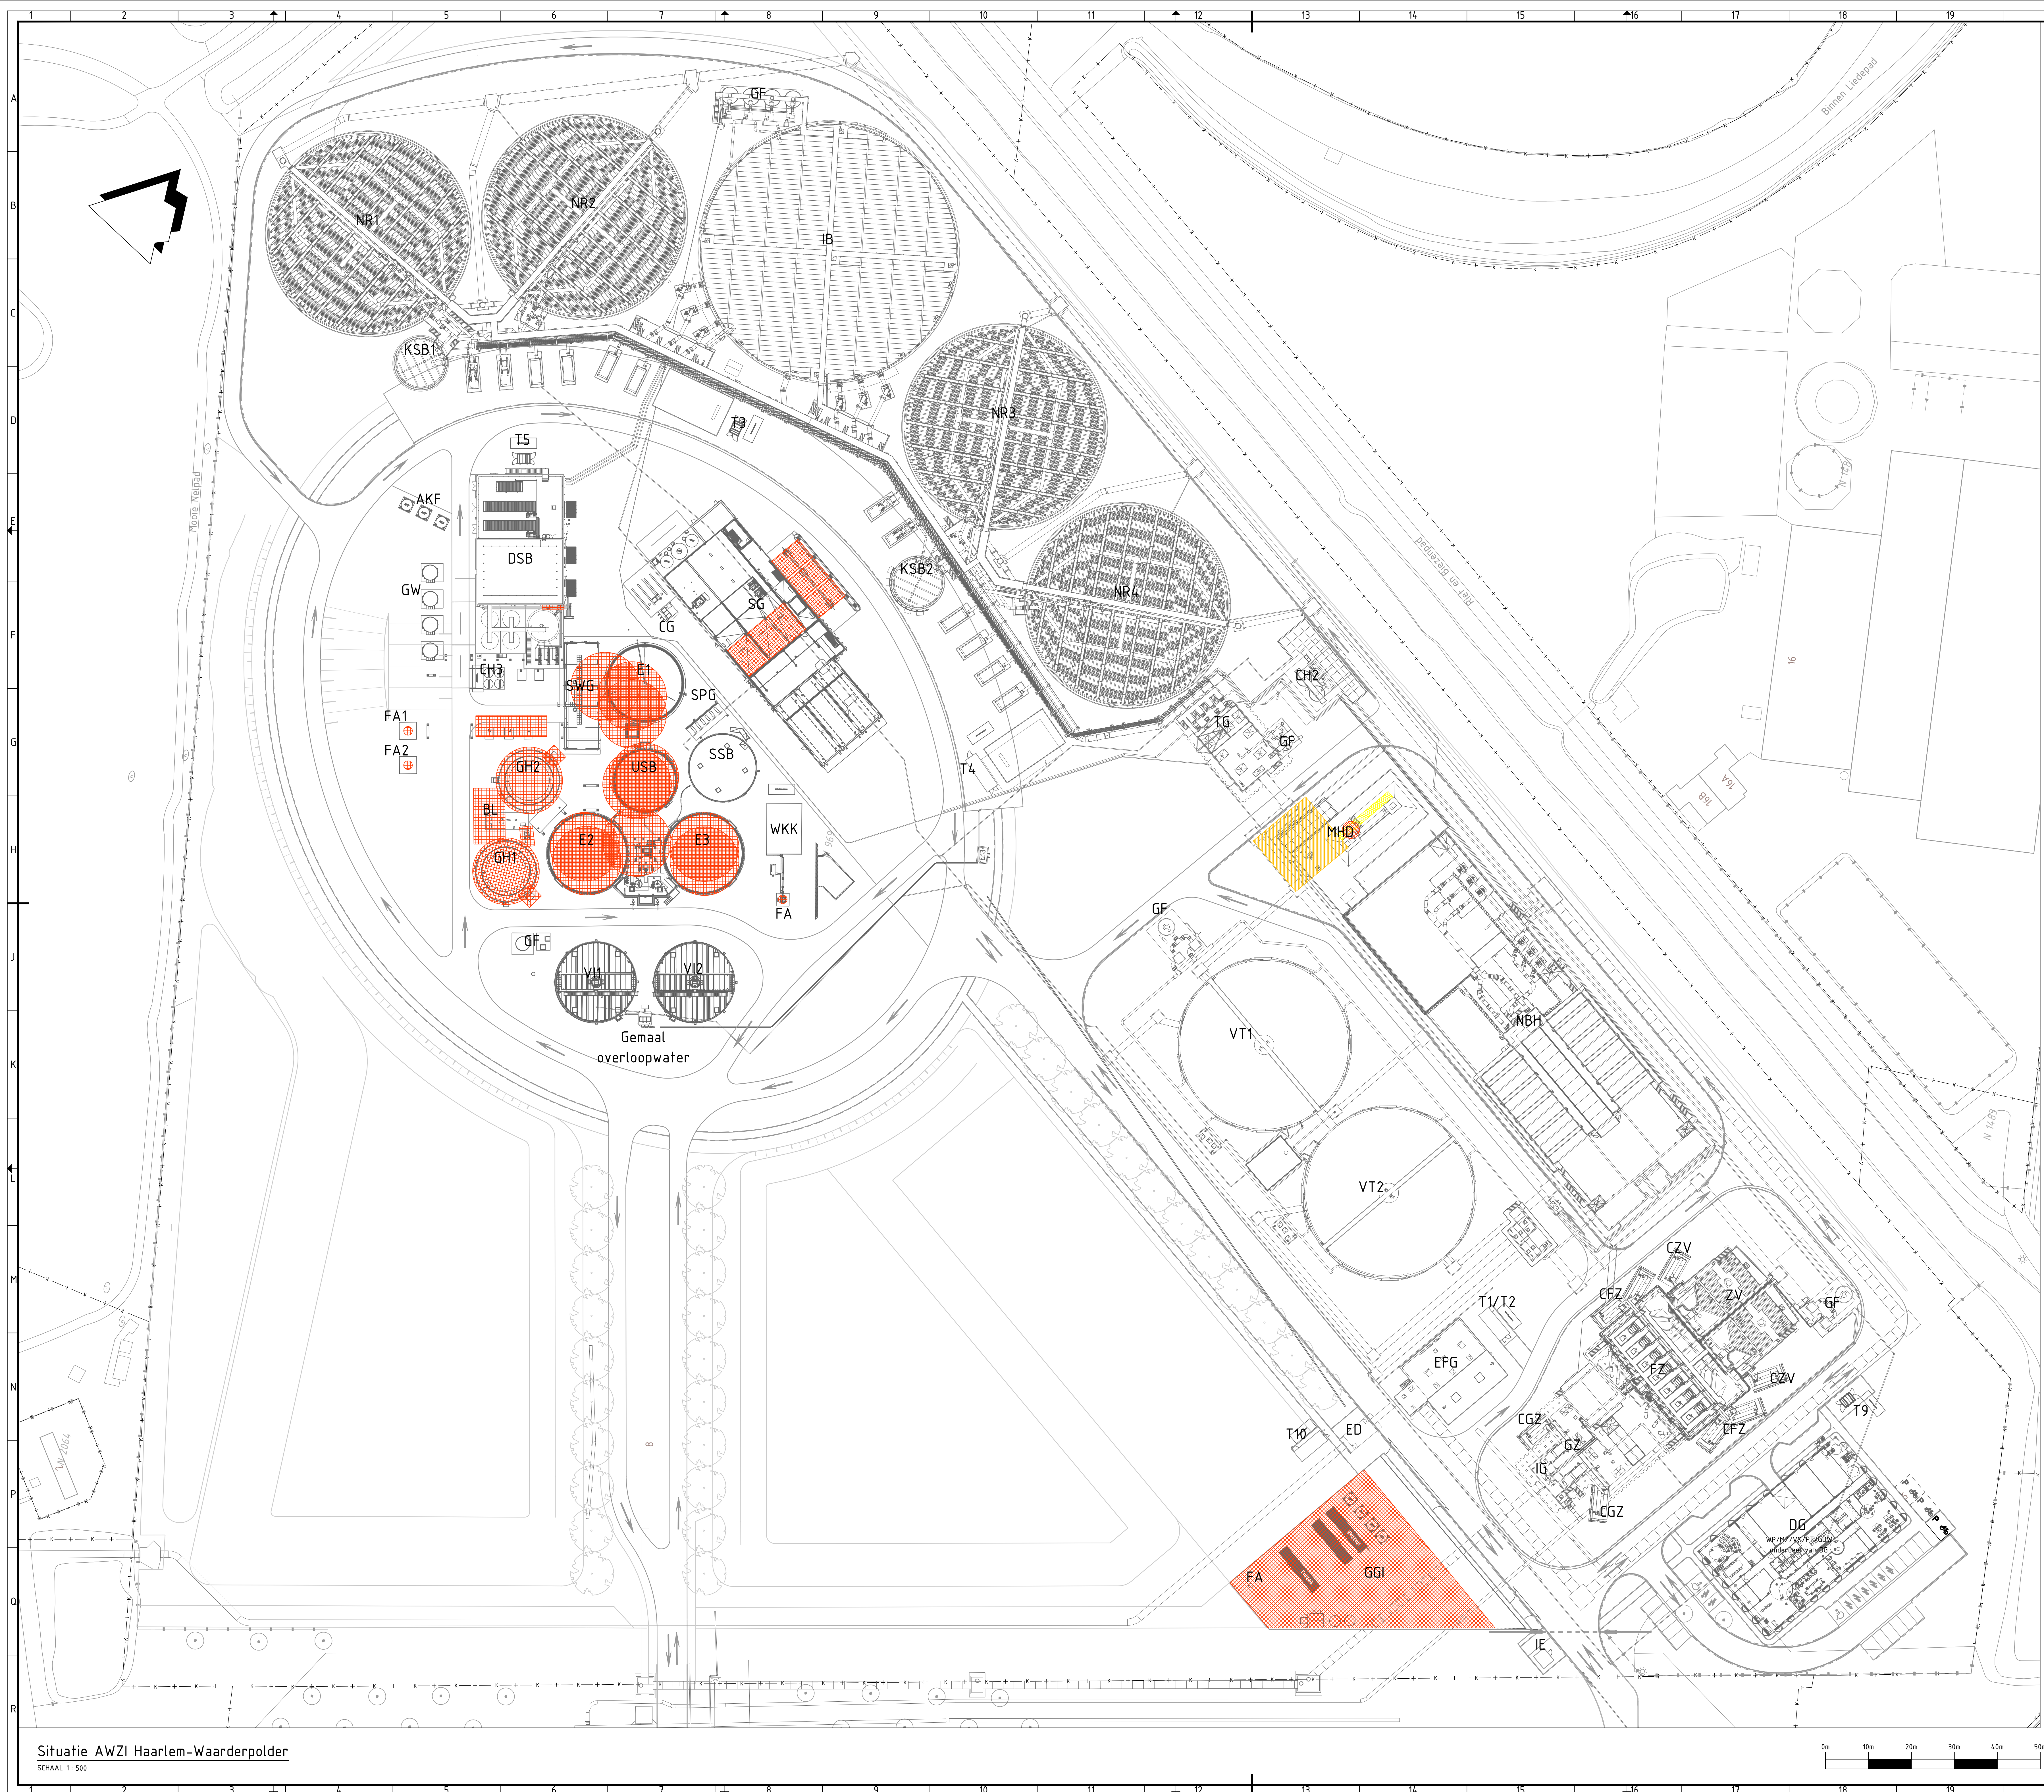

Nr.	Afk.	Naam
1	AKF	Actief koolstoffilters
2	BL	Blower GGI
3	CFZ	Containers fijnroostergoed
4	CG	Centraatgemaal
5	CGZ	Containers grofroostergoed
6	CH	Chemicaliënopslag
7	CZV	Containers zandvang
8	DG	Dienstgebouw
9	DSB	Deelstroombehandeling
10	DVS	Domeinverdeelstation
11	E1	Slibvergistingstank
12	E2	Gistingstank
13	E3	Gistingstank
14	ED	Effluentdebietmeetput
15	EEG	Effluentgemaal
16	FA	Fakkels
17	FZ	Fijnroosters
18	GDW	Gebroken Drinkwaterinstallatie
19	GF	Geurfilters
20	GGI	Groegasinstallatie
21	GH	Gashouder
22	GW	Geurwassers
23	GZ	Grofroosters
24	IB	Influentbuffer
25	IE	Inkoopstation elektriciteit
26	ISG	Influentgemaal
27	KB	Korrelslibbuffer
28	MMD	Methanolopslag/dosering
29	MZ	Magazijn
30	NBH	Nabeehandeling
31	NR	Nereda reactor
32	PT	Parkeerterrein
33	SG	Slibverwerkingsgebouw
34	SGB	Schakelgebouw
35	SPG	Surpluslībompgebouw
36	SSB	Secundair Slibbuffer
37	SWG	Slibverwarmingsgebouw
38	T	Transformator
39	TG	Tussengemaal
40	USB	Uitgegist-slibbuffer
41	VI	Voorindikker
42	VS	Voertuigstalling
43	VT	Voorbezinktank
44	WKK	Warmtekrachtkoppeling
45	WP	Werkplaats
46	ZV	Zandvanger

Legenda

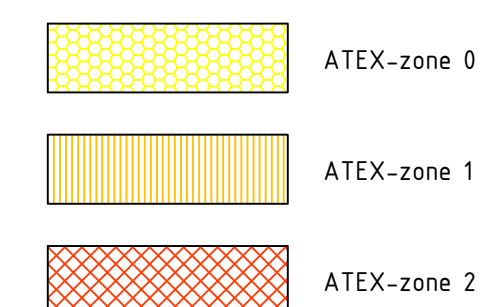

A	03-03-2024	VW	Fl	1	Eerste uitgave	Activator/aanwemer:	
Code	Datum	Gefabriceerd door	Controle door	Techinisch door	Omschrijving		
	Noord-Hollandse Raad van Rijnland van						ARCADIS
Project: AWZI HAARLEM WAARDERPOLDER							
Omschrijving	Nieuwe Situatie ATEX zonering					Status	DEFINITIEF
						Fase	00
Rechtstreeks: IMH				Sheet	Zie tekening	Verhaal	A0
Koof P&B versie						M&P	A
Omschrijving:	HWP-ARC-10.00-DR-(B-00-2534					Blad	Aantal