
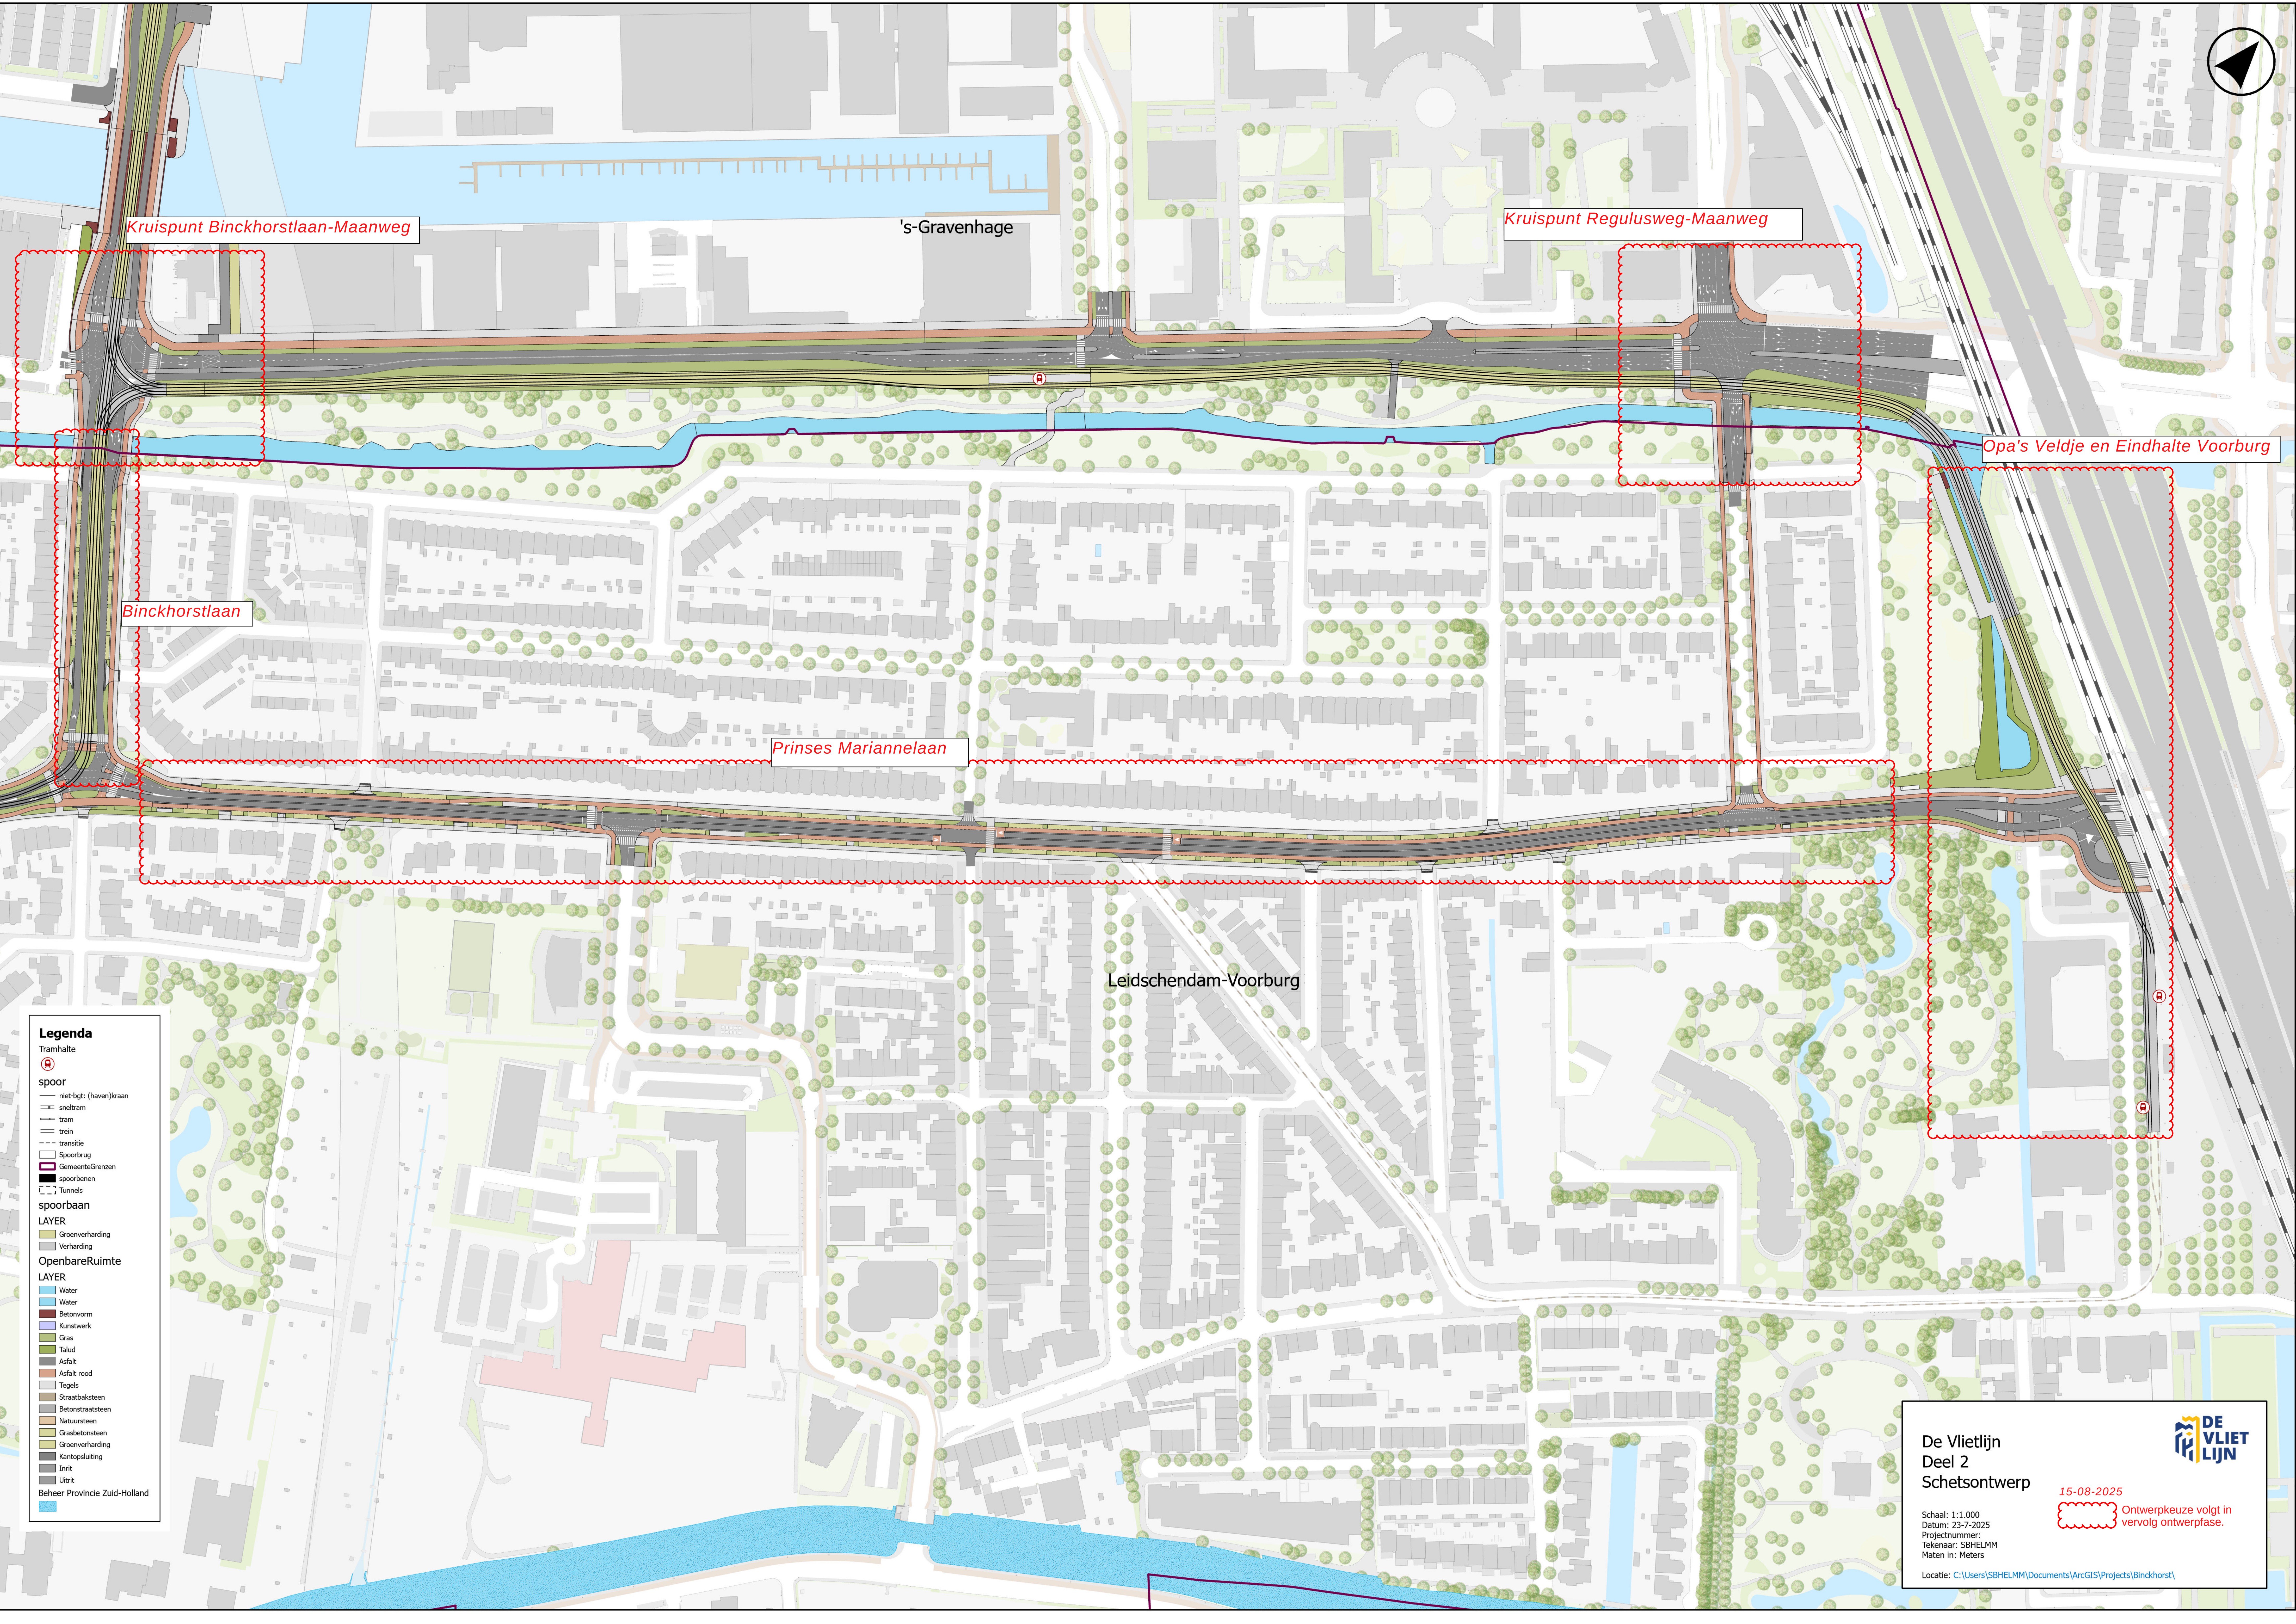


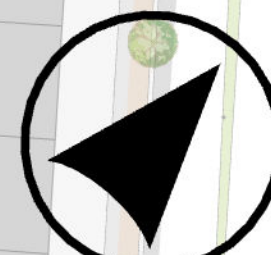

Legenda

Tramhalte
Ⓜ

spoor
— niet-bgt: (haven)kraan
— sneltram
— tram
— trein
--- transitie
□ Spoorbrug
▬ Gemeentegrenzen
▬ spoorbeneden
▬ Tunnels

spoorbaan
LAYER
■ Groenverharding
■ Verharding

OpenbareRuimte
LAYER
■ Water
■ Water
■ Betonvorm
■ Kunstwerk
■ Gras
■ Talud
■ Asfalt
■ Asfalt rood
■ Tegels
■ Straatbaksteen
■ Betonstraatsteen
■ Natuursteen
■ Grasbetonsteen
■ Groenverharding
■ Kantopsluiting
■ Inrit
■ Uitrit
■ Beheer Provincie Zuid-Holland

De Vlietlijn
Deel 2
Schetsontwerp

15-08-2025

Schaal: 1:1.000
Datum: 23-7-2025
Projectnummer:
Tekenaar: SBHELM
Maten in: Meters

Locatie: C:\Users\SBHELM\Documents\ArcGIS\Projects\Binckhorst\

Ontwerpeuze volgt in
vervolg ontwerpfase.

's-Gravenhage

Kruispunt Regulusweg-Maanweg

Opa's Veldje en Eindhalte Voorburg

Binckhorstlaan

Prinses Mariannelaan

Leidschendam-Voorburg