



Legenda

Tramhalte
[Symbol]

spoor
— niet-bgt: (haven)kraan
— sneltrein
— tram
— trein
- - - transitie
[Symbol] Spoorbrug
GemeenteGrenzen
[Symbol] spoorbenen
[Symbol] Tunnels

spoorbaan
LAYER
[Symbol] Groenverharding
[Symbol] Verharding

OpenbareRuimte
LAYER
[Symbol] Water
[Symbol] Water
[Symbol] Betonvorm
[Symbol] Kunstwerk
[Symbol] Gras
[Symbol] Talud
[Symbol] Asfalt
[Symbol] Asfalt rood
[Symbol] Tegels
[Symbol] Straatbaksteen
[Symbol] Betonstraatsteen
[Symbol] Natuursteen
[Symbol] Grasbetonsteen
[Symbol] Groenverharding
[Symbol] Kantopsluiting
[Symbol] Inrit
[Symbol] Uitrit
Beheer Provincie Zuid-Holland
[Symbol]

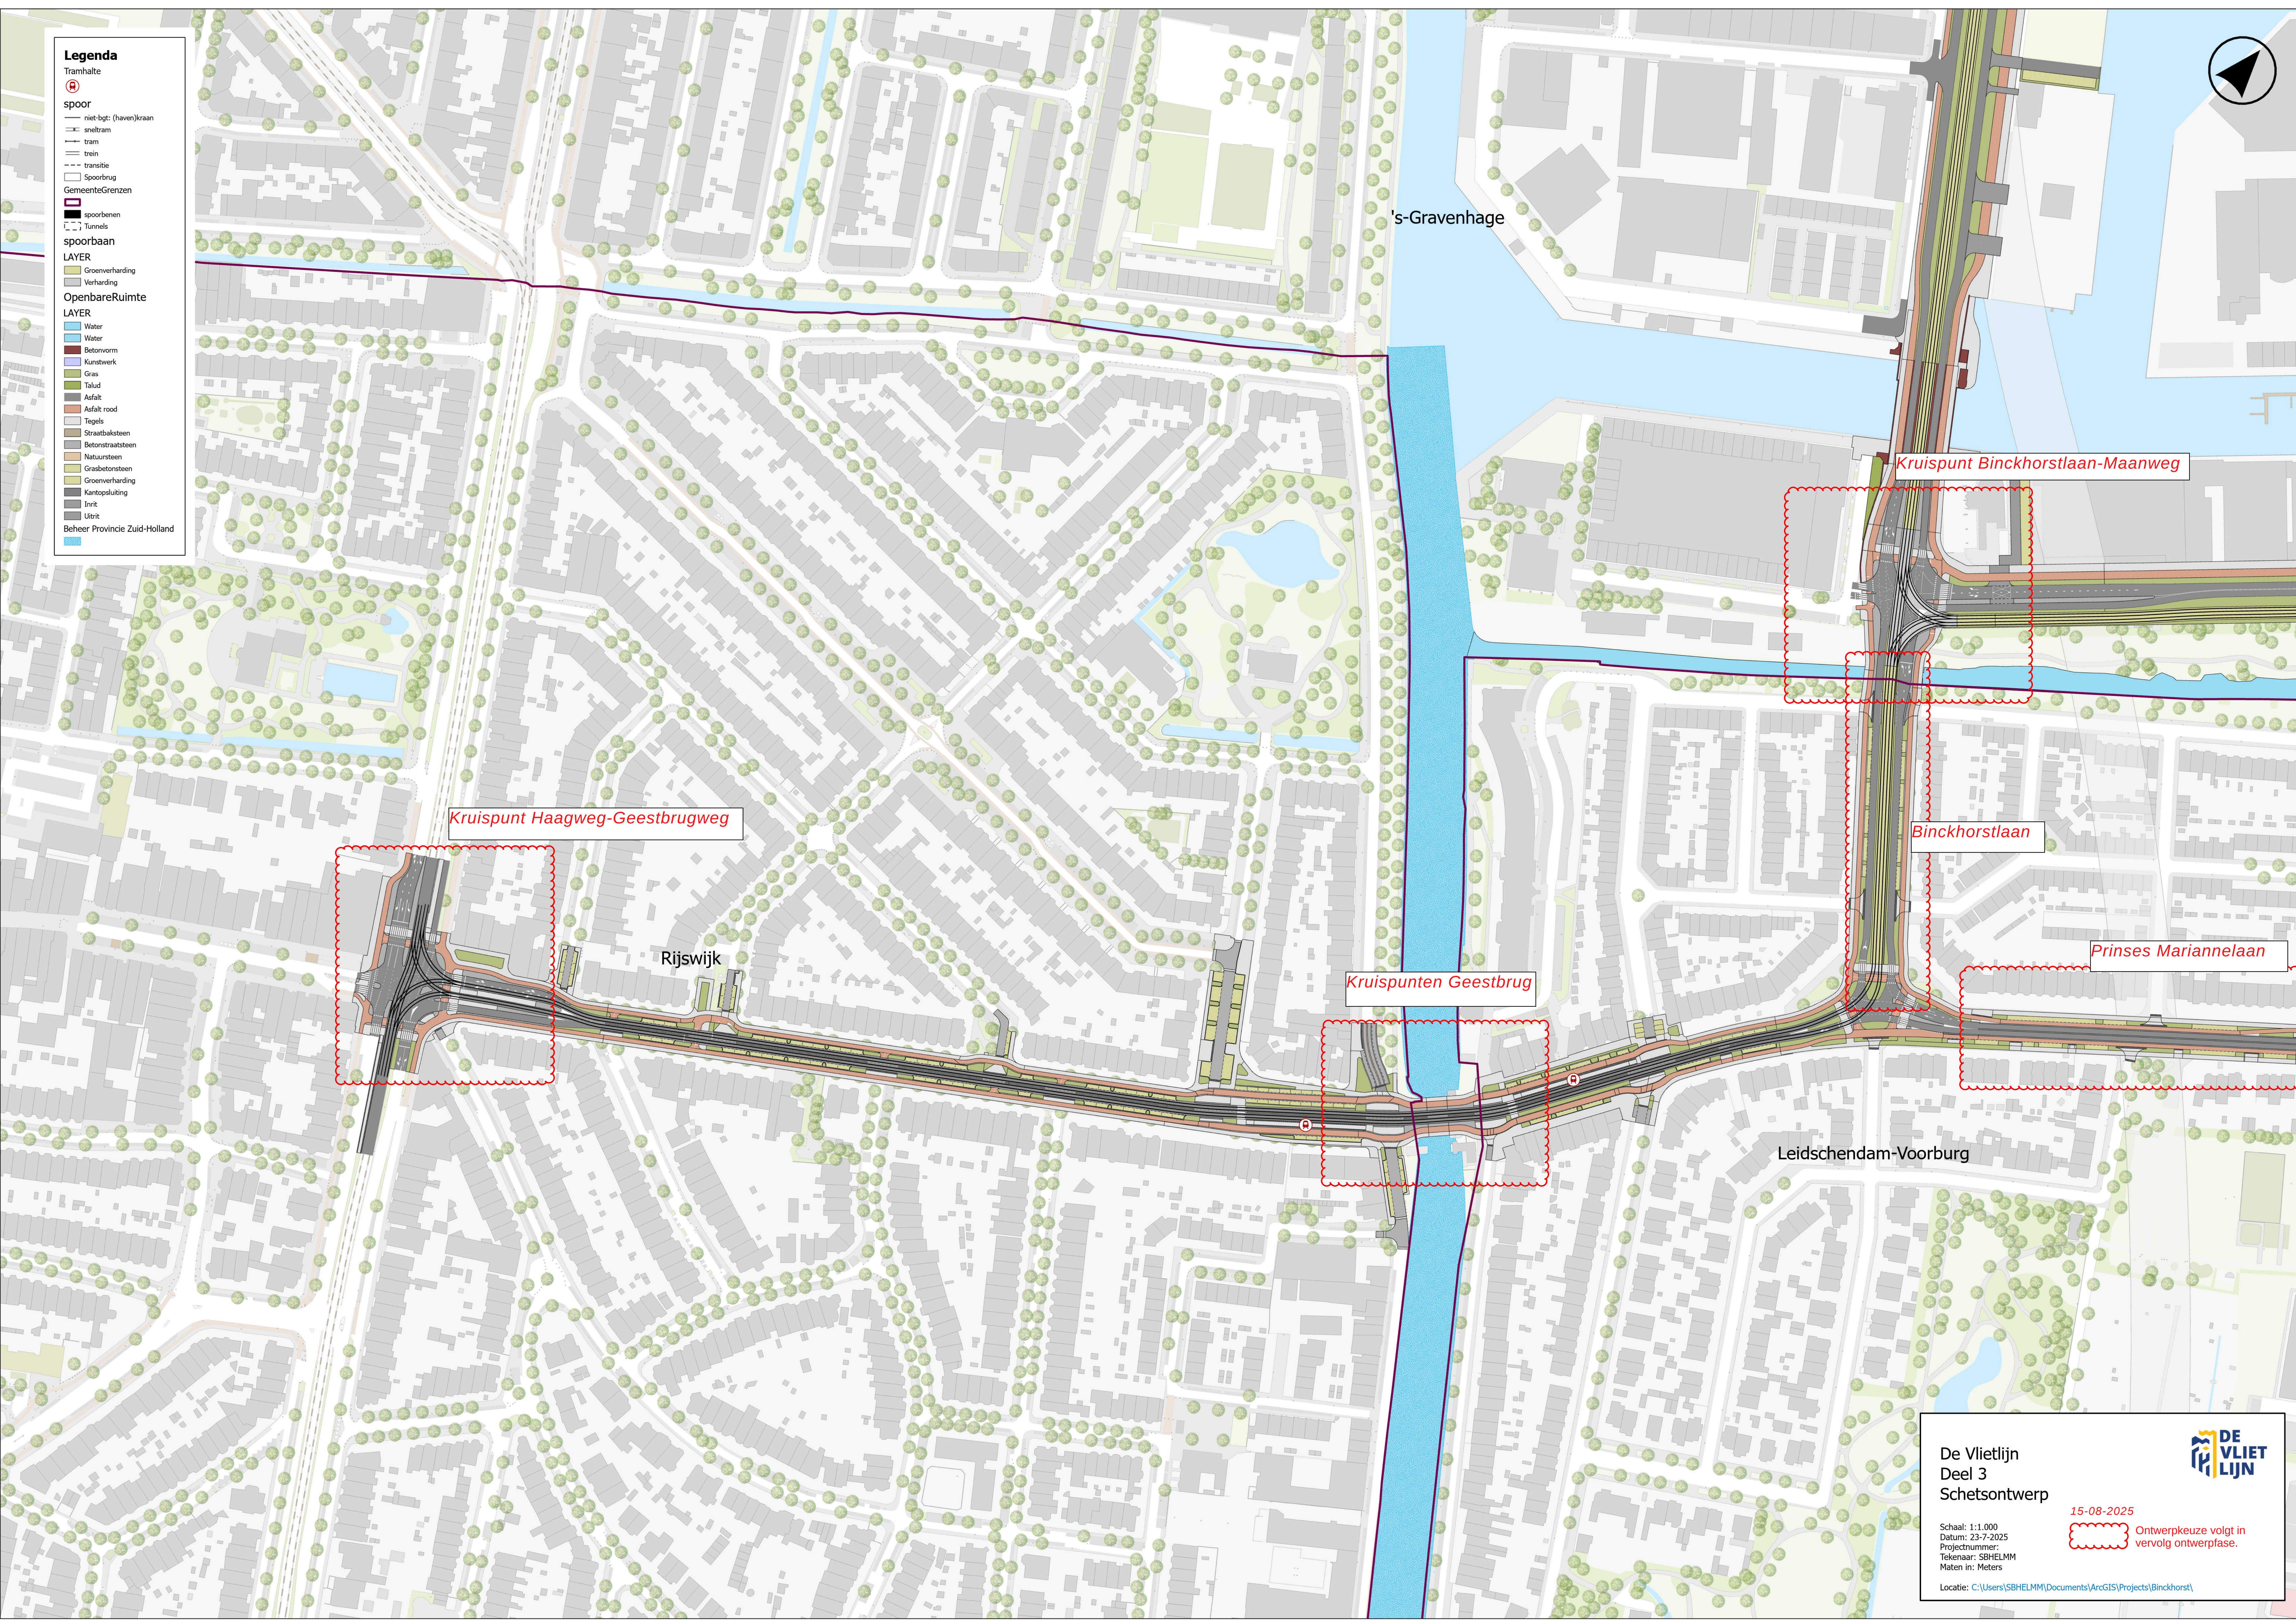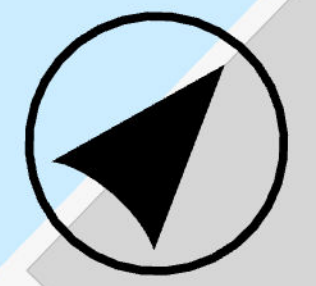

De Vlietlijn
Deel 3
Schetsontwerp

15-08-2025

Schaal: 1:1.000
Datum: 23-7-2025
Projectnummer:
Tekenaar: SBHELM
Maten in: Meters

Locatie: C:\Users\SBHELM\Documents\ArcGIS\Projects\Binckhorst\

Ontwerpkeuze volgt in
vervolg ontwerpfase.