


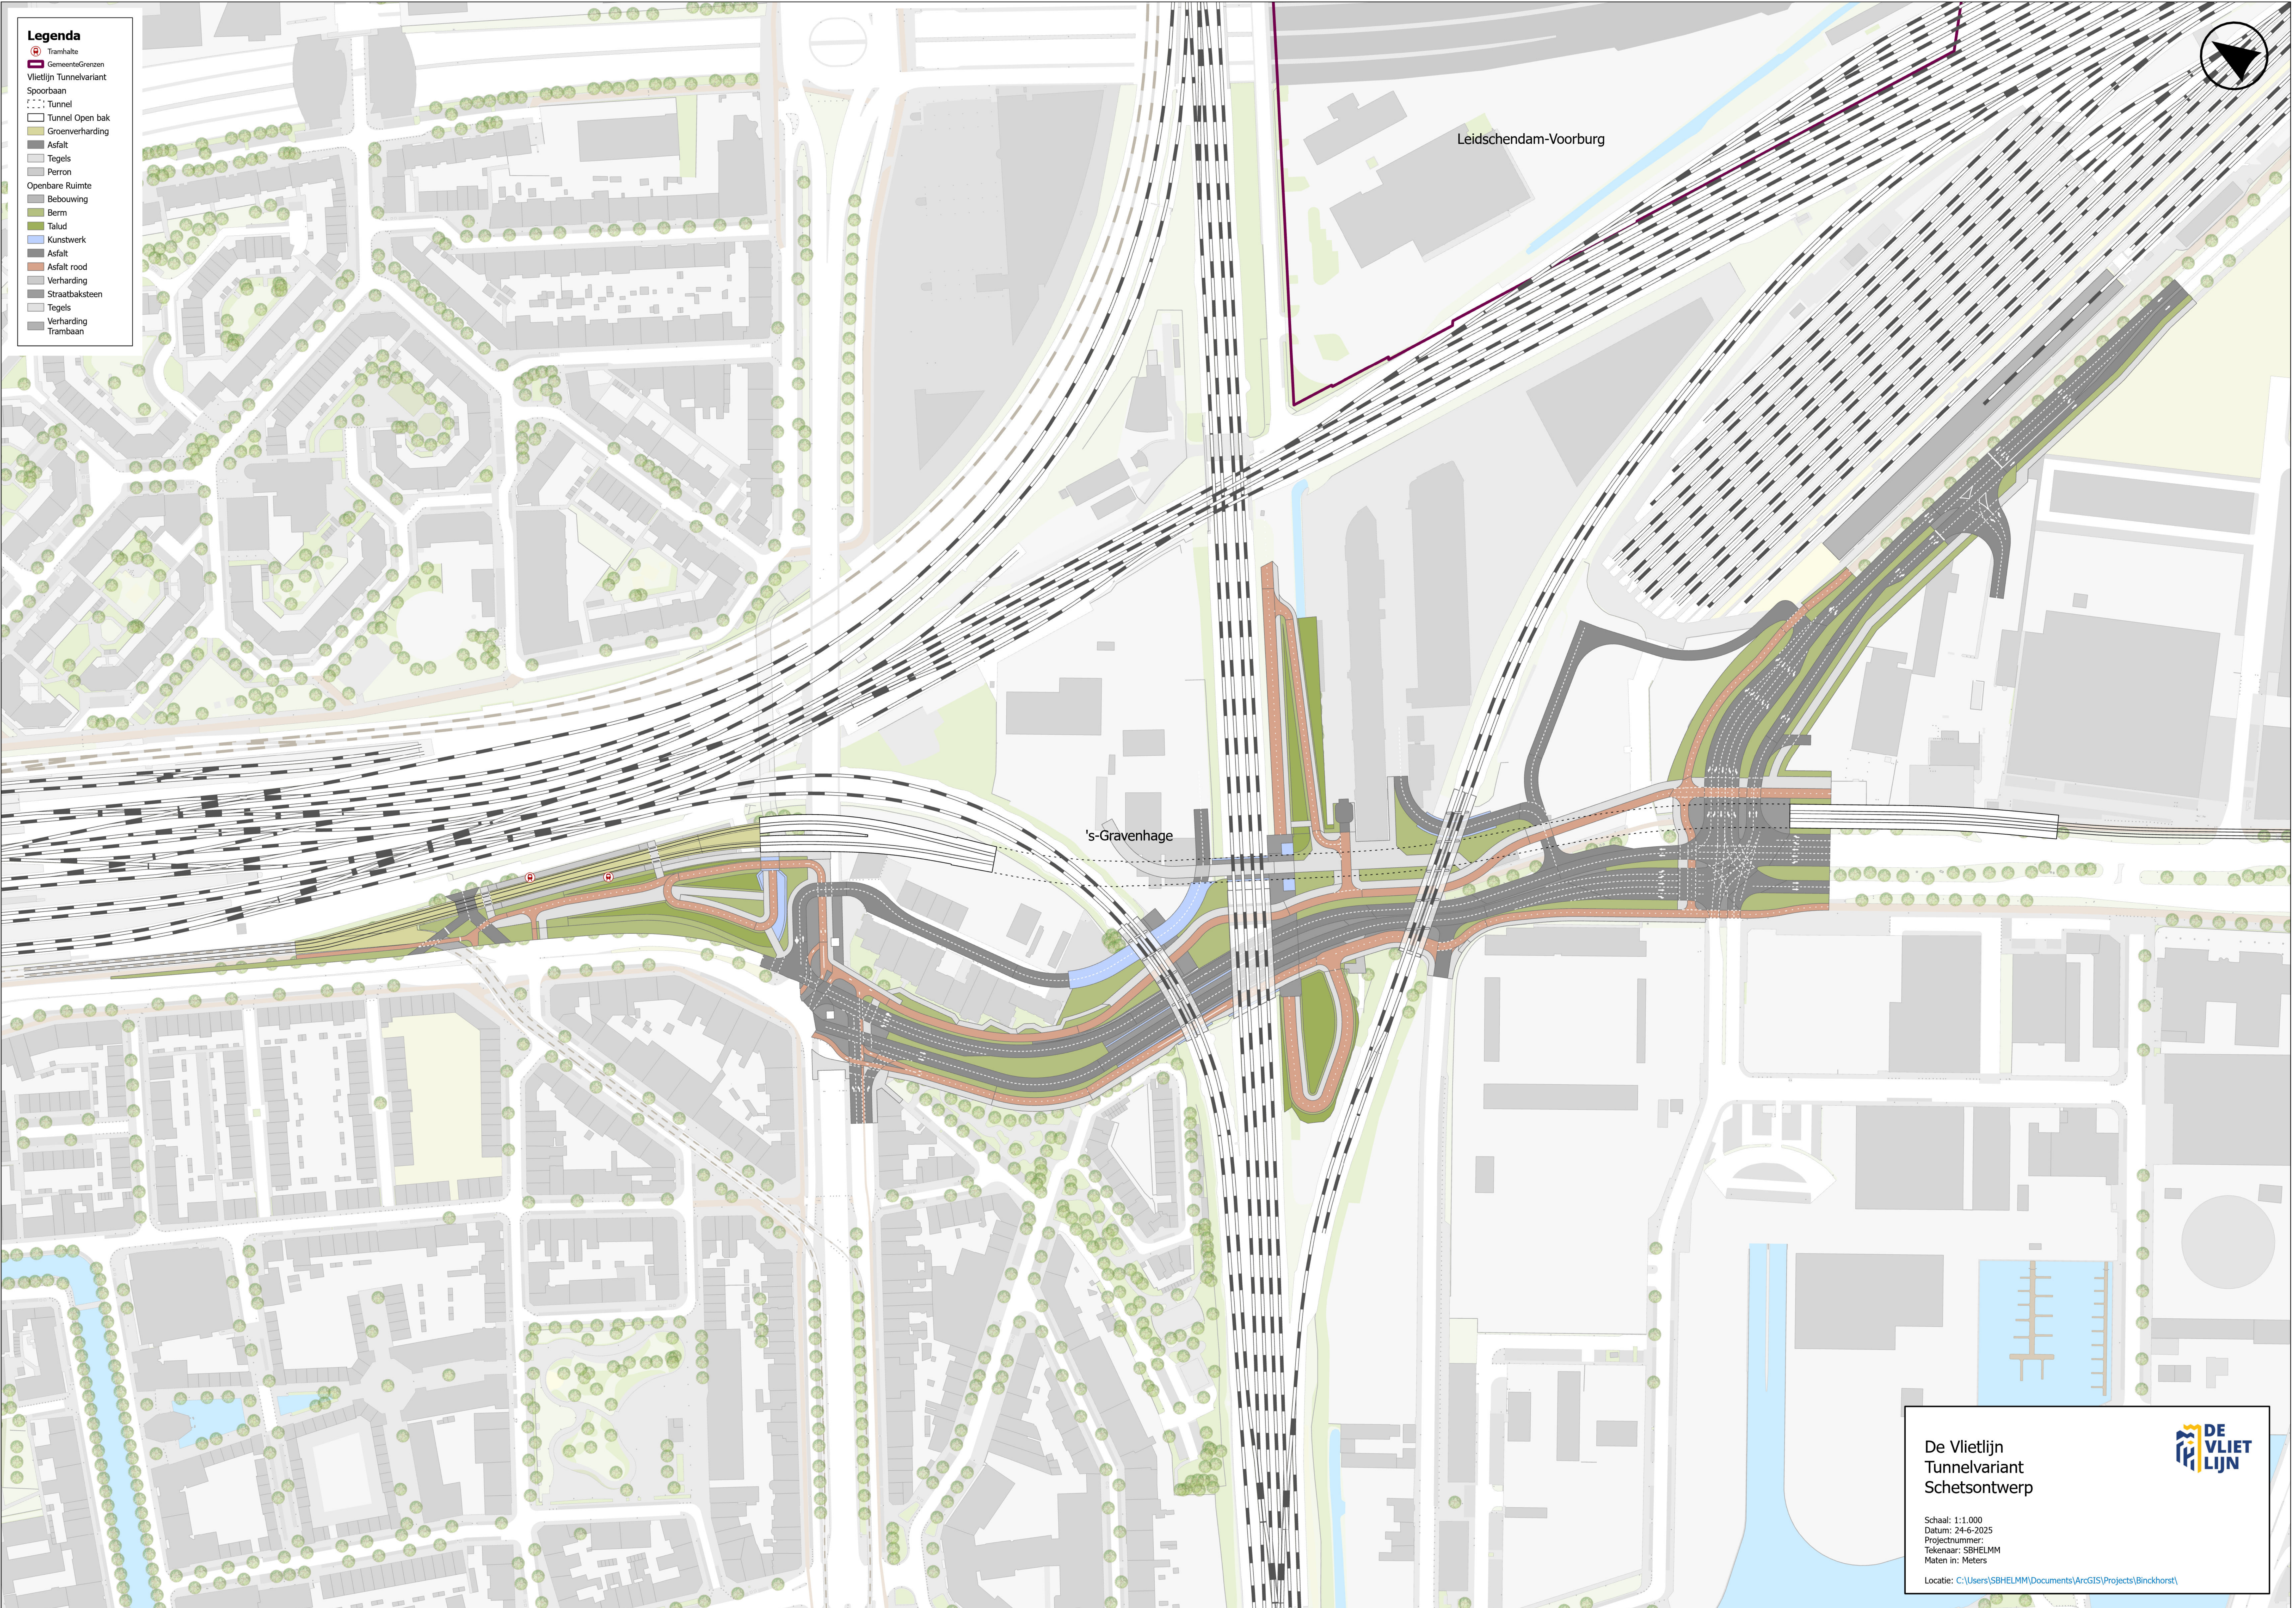

Legenda

- Tramhalte
- GemeenteGrenzen
- Vlietlijn Tunnelvariant
- Spoorbaan
- Tunnel
- Tunnel Open bak
- Groenverharding
- Asfalt
- Tegels
- Perron
- Openbare Ruimte
- Bebouwing
- Berm
- Talud
- Kunstwerk
- Asfalt
- Asfalt rood
- Verharding
- Straatbaksteen
- Tegels
- Verharding
- Trambaan



De Vlietlijn
Tunnelvariant
Schetsontwerp

Schaal: 1:1.000
Datum: 24-6-2025
Projectnummer:
Tekenaar: SBHELM
Maten in: Meters

Locatie: C:\Users\SBHELM\Documents\ArcGIS\Projects\Binckhorst\