



DOORSNEDE HUIDIGE SITUATIE
Schaal 1: 100

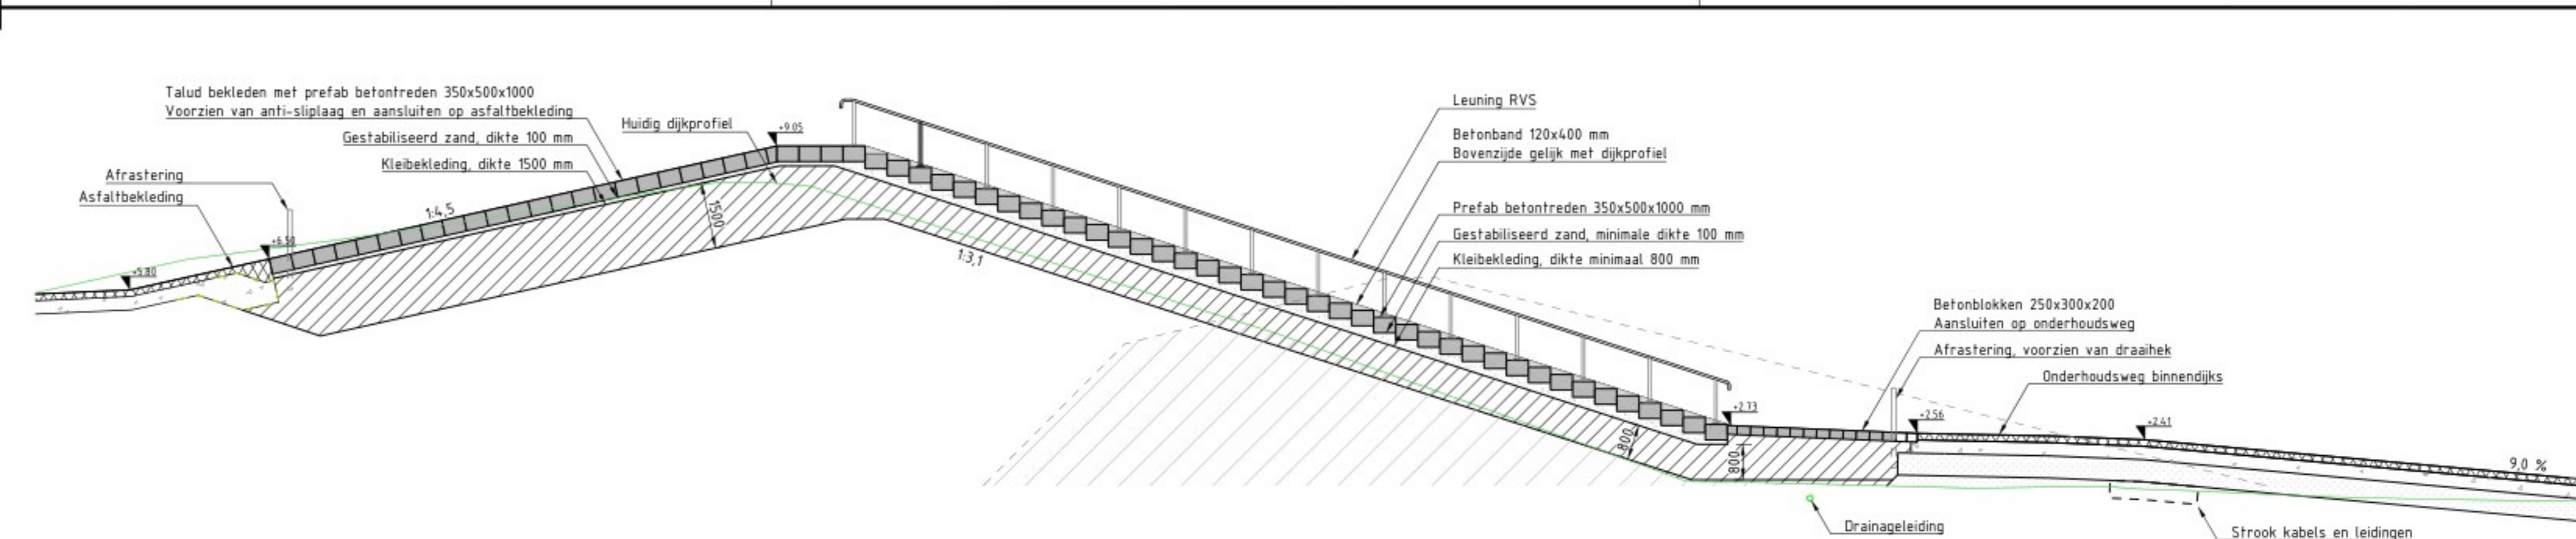

DOORSNEDE ONTWERP
Schaal 1: 100

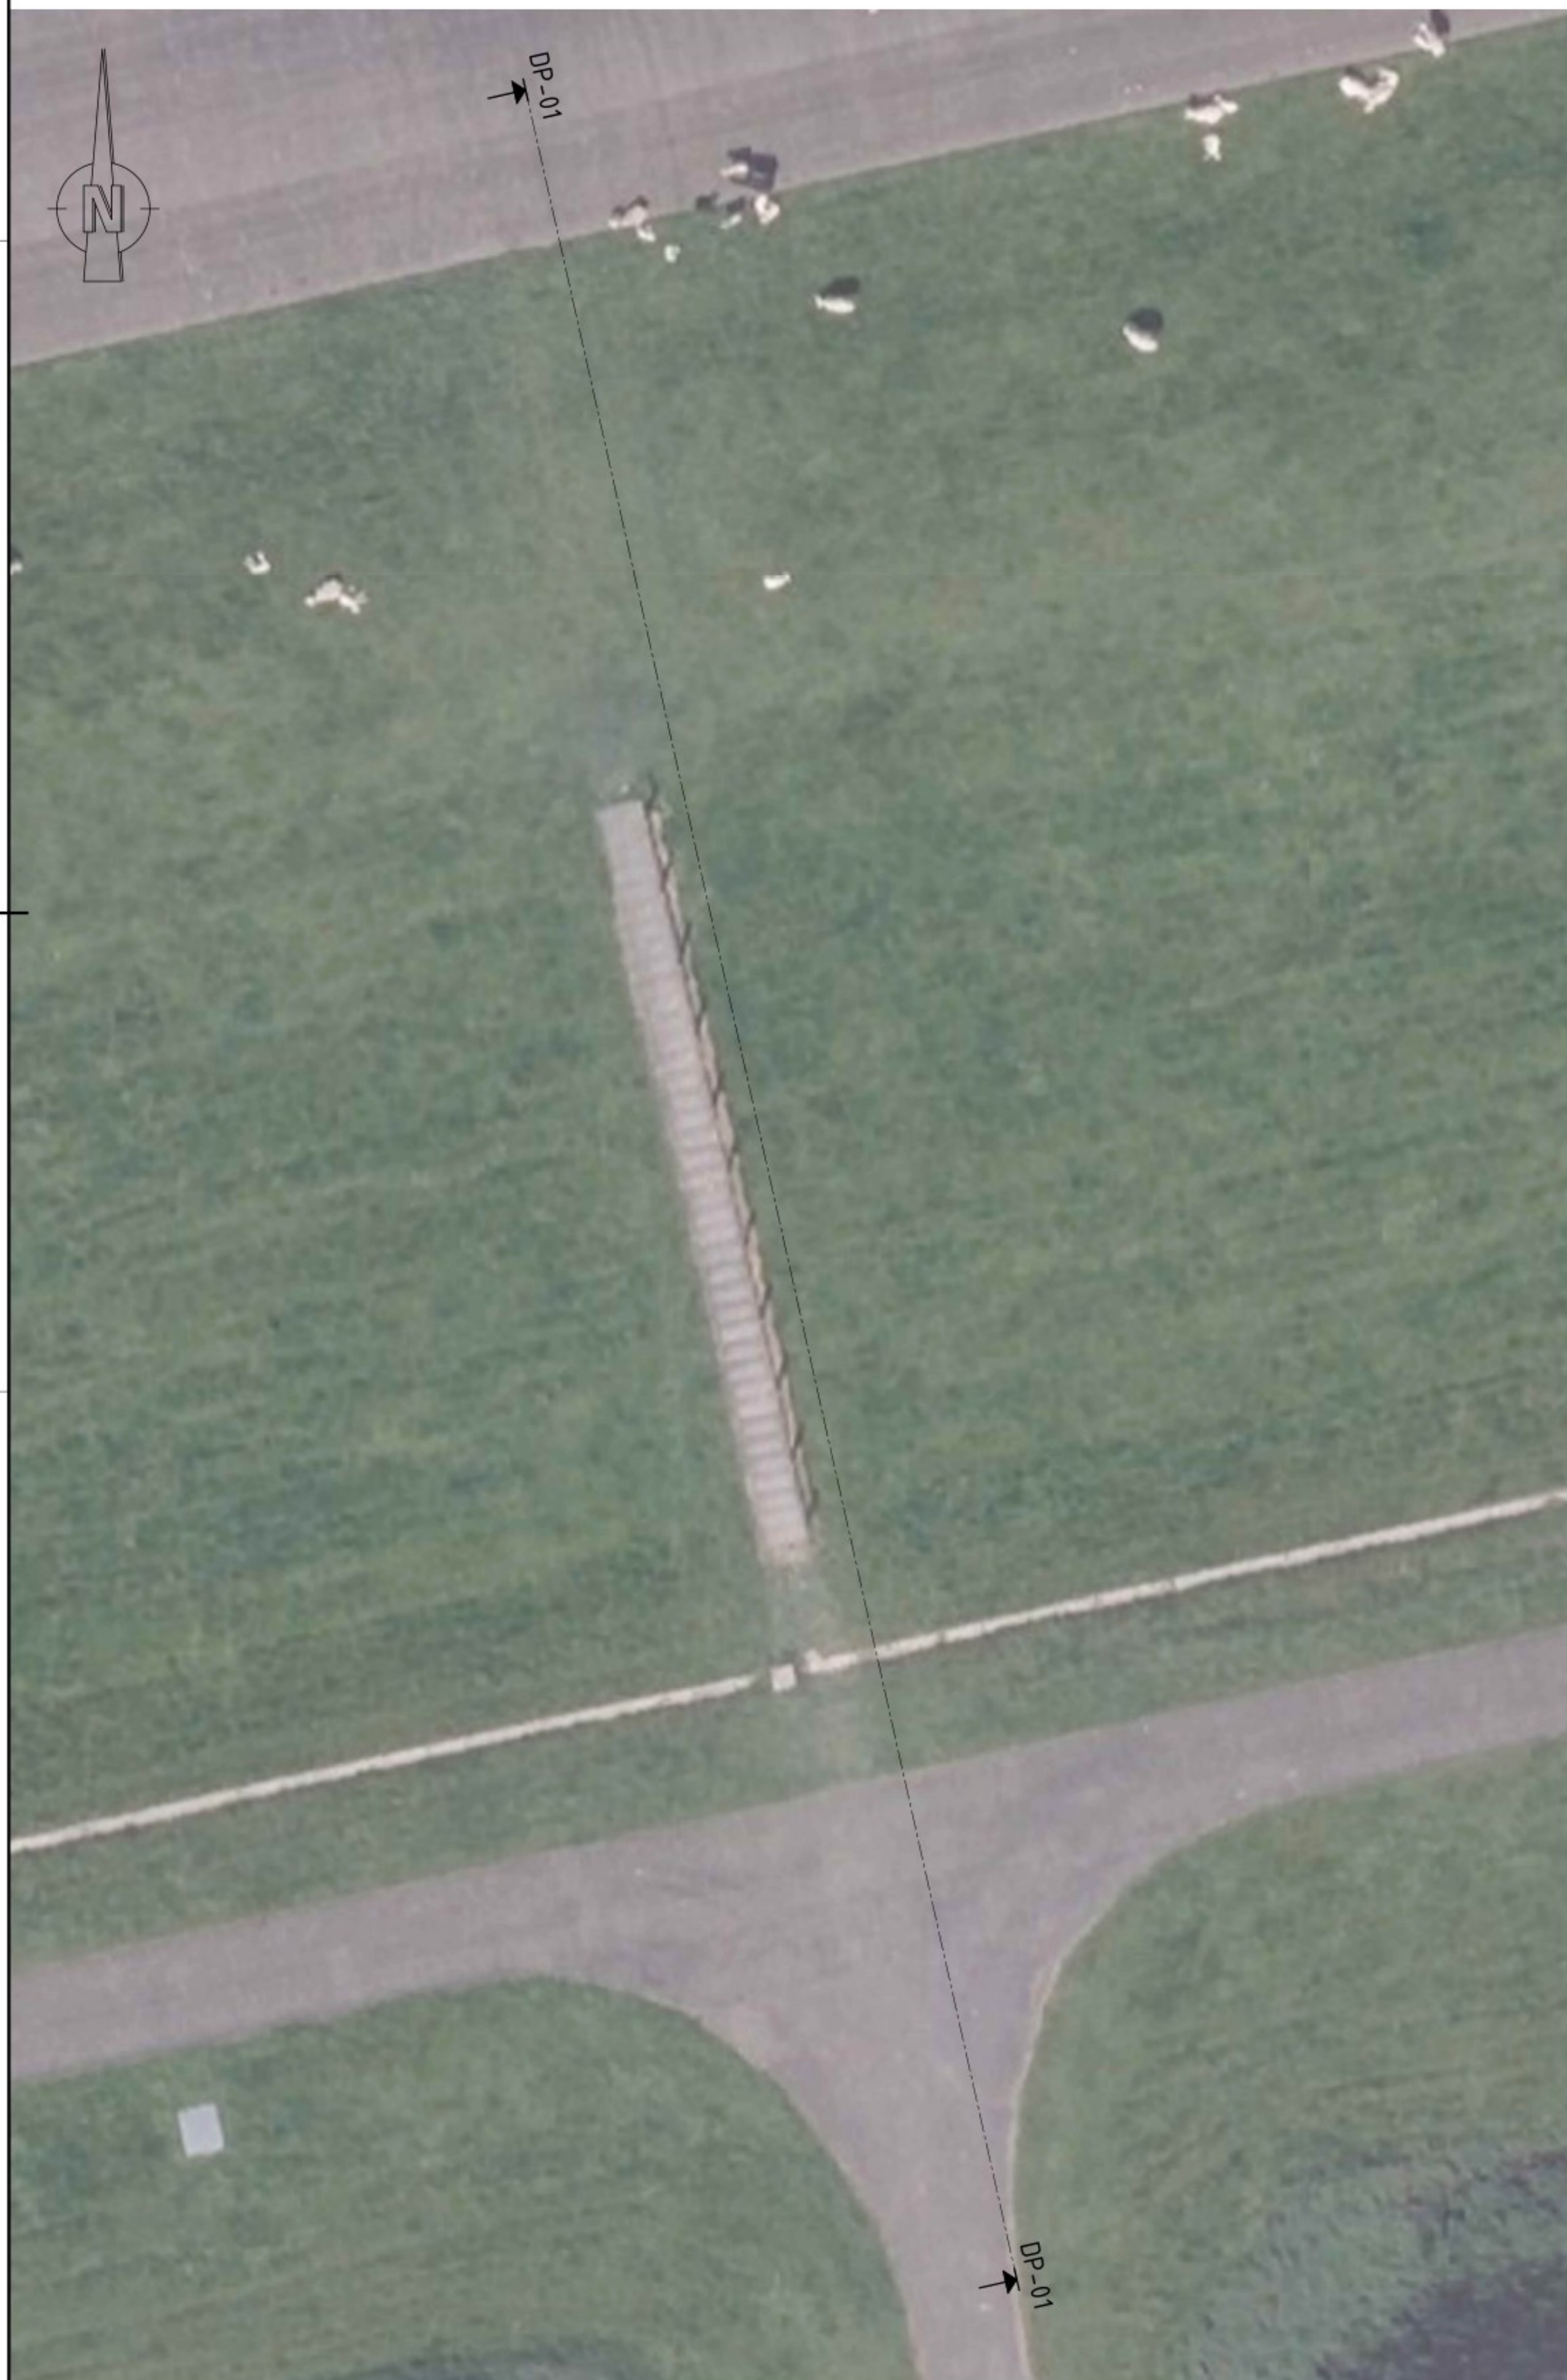

BOVENAANZICHT HUIDIGE SITUATIE
Schaal 1: 100




BOVENAANZICHT ONTWERP
Schaal 1: 100

LEGENDA

Aaneringen doorsneden		Lijnen doorsneden	
	Kruidrijke vegetatie		Maaveld ontwerp
	Klei		Bestaand maaveld
	Asfalt		Bovenkant oude zeekering (indicatief)
	Breuksteen		Geotextiel
	Steenlag		
	Zetsteenbekleding		
	Hydraulisch menggranulaat		
	Schelpen-/grindstrook		
	Bestaande koperlakblokken		Aaneringen bovenaanzicht
	Bestaand mijnsteen		Doorgroei stenen
	Aanvullen met grond		Koperslakblokken
	Aanvullen met zand		Klinkers
	Metselwerk		Metselwerk
	Bestaand metselwerk		Kruidrijke vegetatie
	Klinkers		Afwerken met leeflaag
			Asfalt

OPMERKINGEN

- Maten in millimeters (mm), tenzij anders vermeld.
- Hoogtematen in meters (m) ten opzichte van N.A.P. in de ontwerpsituatie in 2080, tenzij anders vermeld.
- Dit is de doorsnede voor alle 7 locaties waar de bestaande dijktappen worden vervangen. Het maaveld ontwerp en bestaand is vergelijkbaar op de andere locaties.
- Hoekmaten in graden (50%), tenzij anders vermeld.
- Coördinaten in meters (m) in het RD-stelsel (Nederlands-RB, oblique stereographic projection).

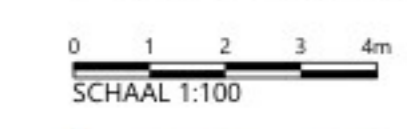

Witteveen Bos

Wijz. Gecontroleerd Datum Omschrijving
 A J 10-09-2025 Tekeningen 3410 en 3411 samengetrokken; doorsnede bestaande situatie verduidelijkt
 B
 C

Opdrachtgever: **Wetterskip Fryslân**
 Project: **Planuitwerking Waddenzeedijk Ternaard | Peazens-Moddergat**
 Voorlopig ontwerp
 Onderdeel: **Vervangen bestaande dijktrap - Ontwerp**

Status: **Wijziging** | Datum: **13-08-2025** | Gekeurd: **J**
 Formaat: **A0** | Schaal: **1:100** | Projectcode: **142400** | Tekeningnummer: **3410** | Bladnummer: **1/1**

Witteveen+Bos Raadgevende Ingenieurs B.V. | Deventer
 Lemwestdijk 8 | Postbus 333 | 7400 AH, Deventer | +31 (0)570 60 79 11 | www.witteveenbos.com | KvK 38020751

Pindamon 10-9-2025 09:28:44

Toelichting grondslagen

In dit document kunt u secties vinden die onleesbaar zijn gemaakt. Deze informatie is achterwege gelaten op basis van de Wet open overheid (Woo). De letter die hierbij is vermeld correspondeert met de bijbehorende grondslag in onderstaand overzicht.

J Art. 5.1 lid 2 sub e

Het belang van de openbaarmaking van deze informatie weegt niet op tegen het belang van de eerbiediging van de persoonlijke levenssfeer van betrokkenen