
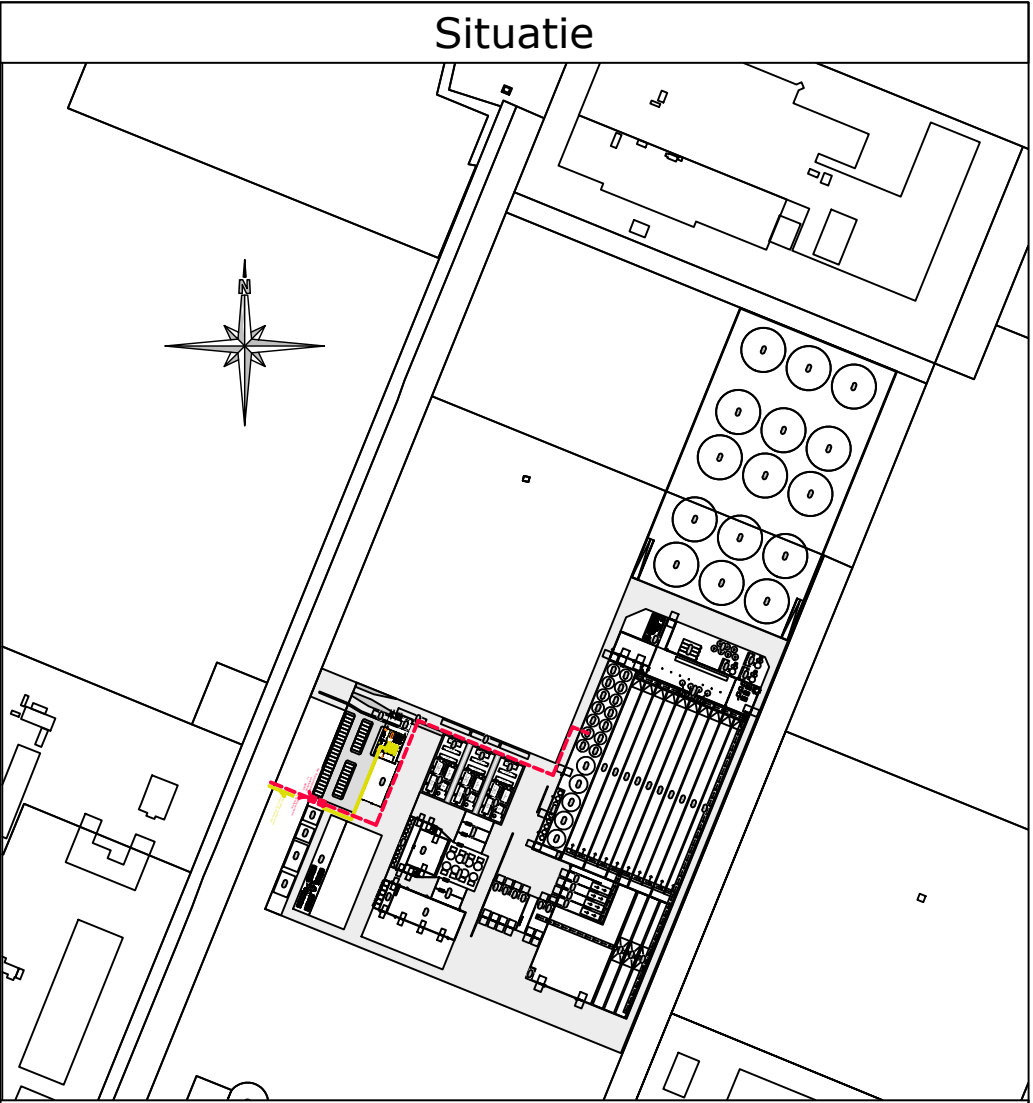


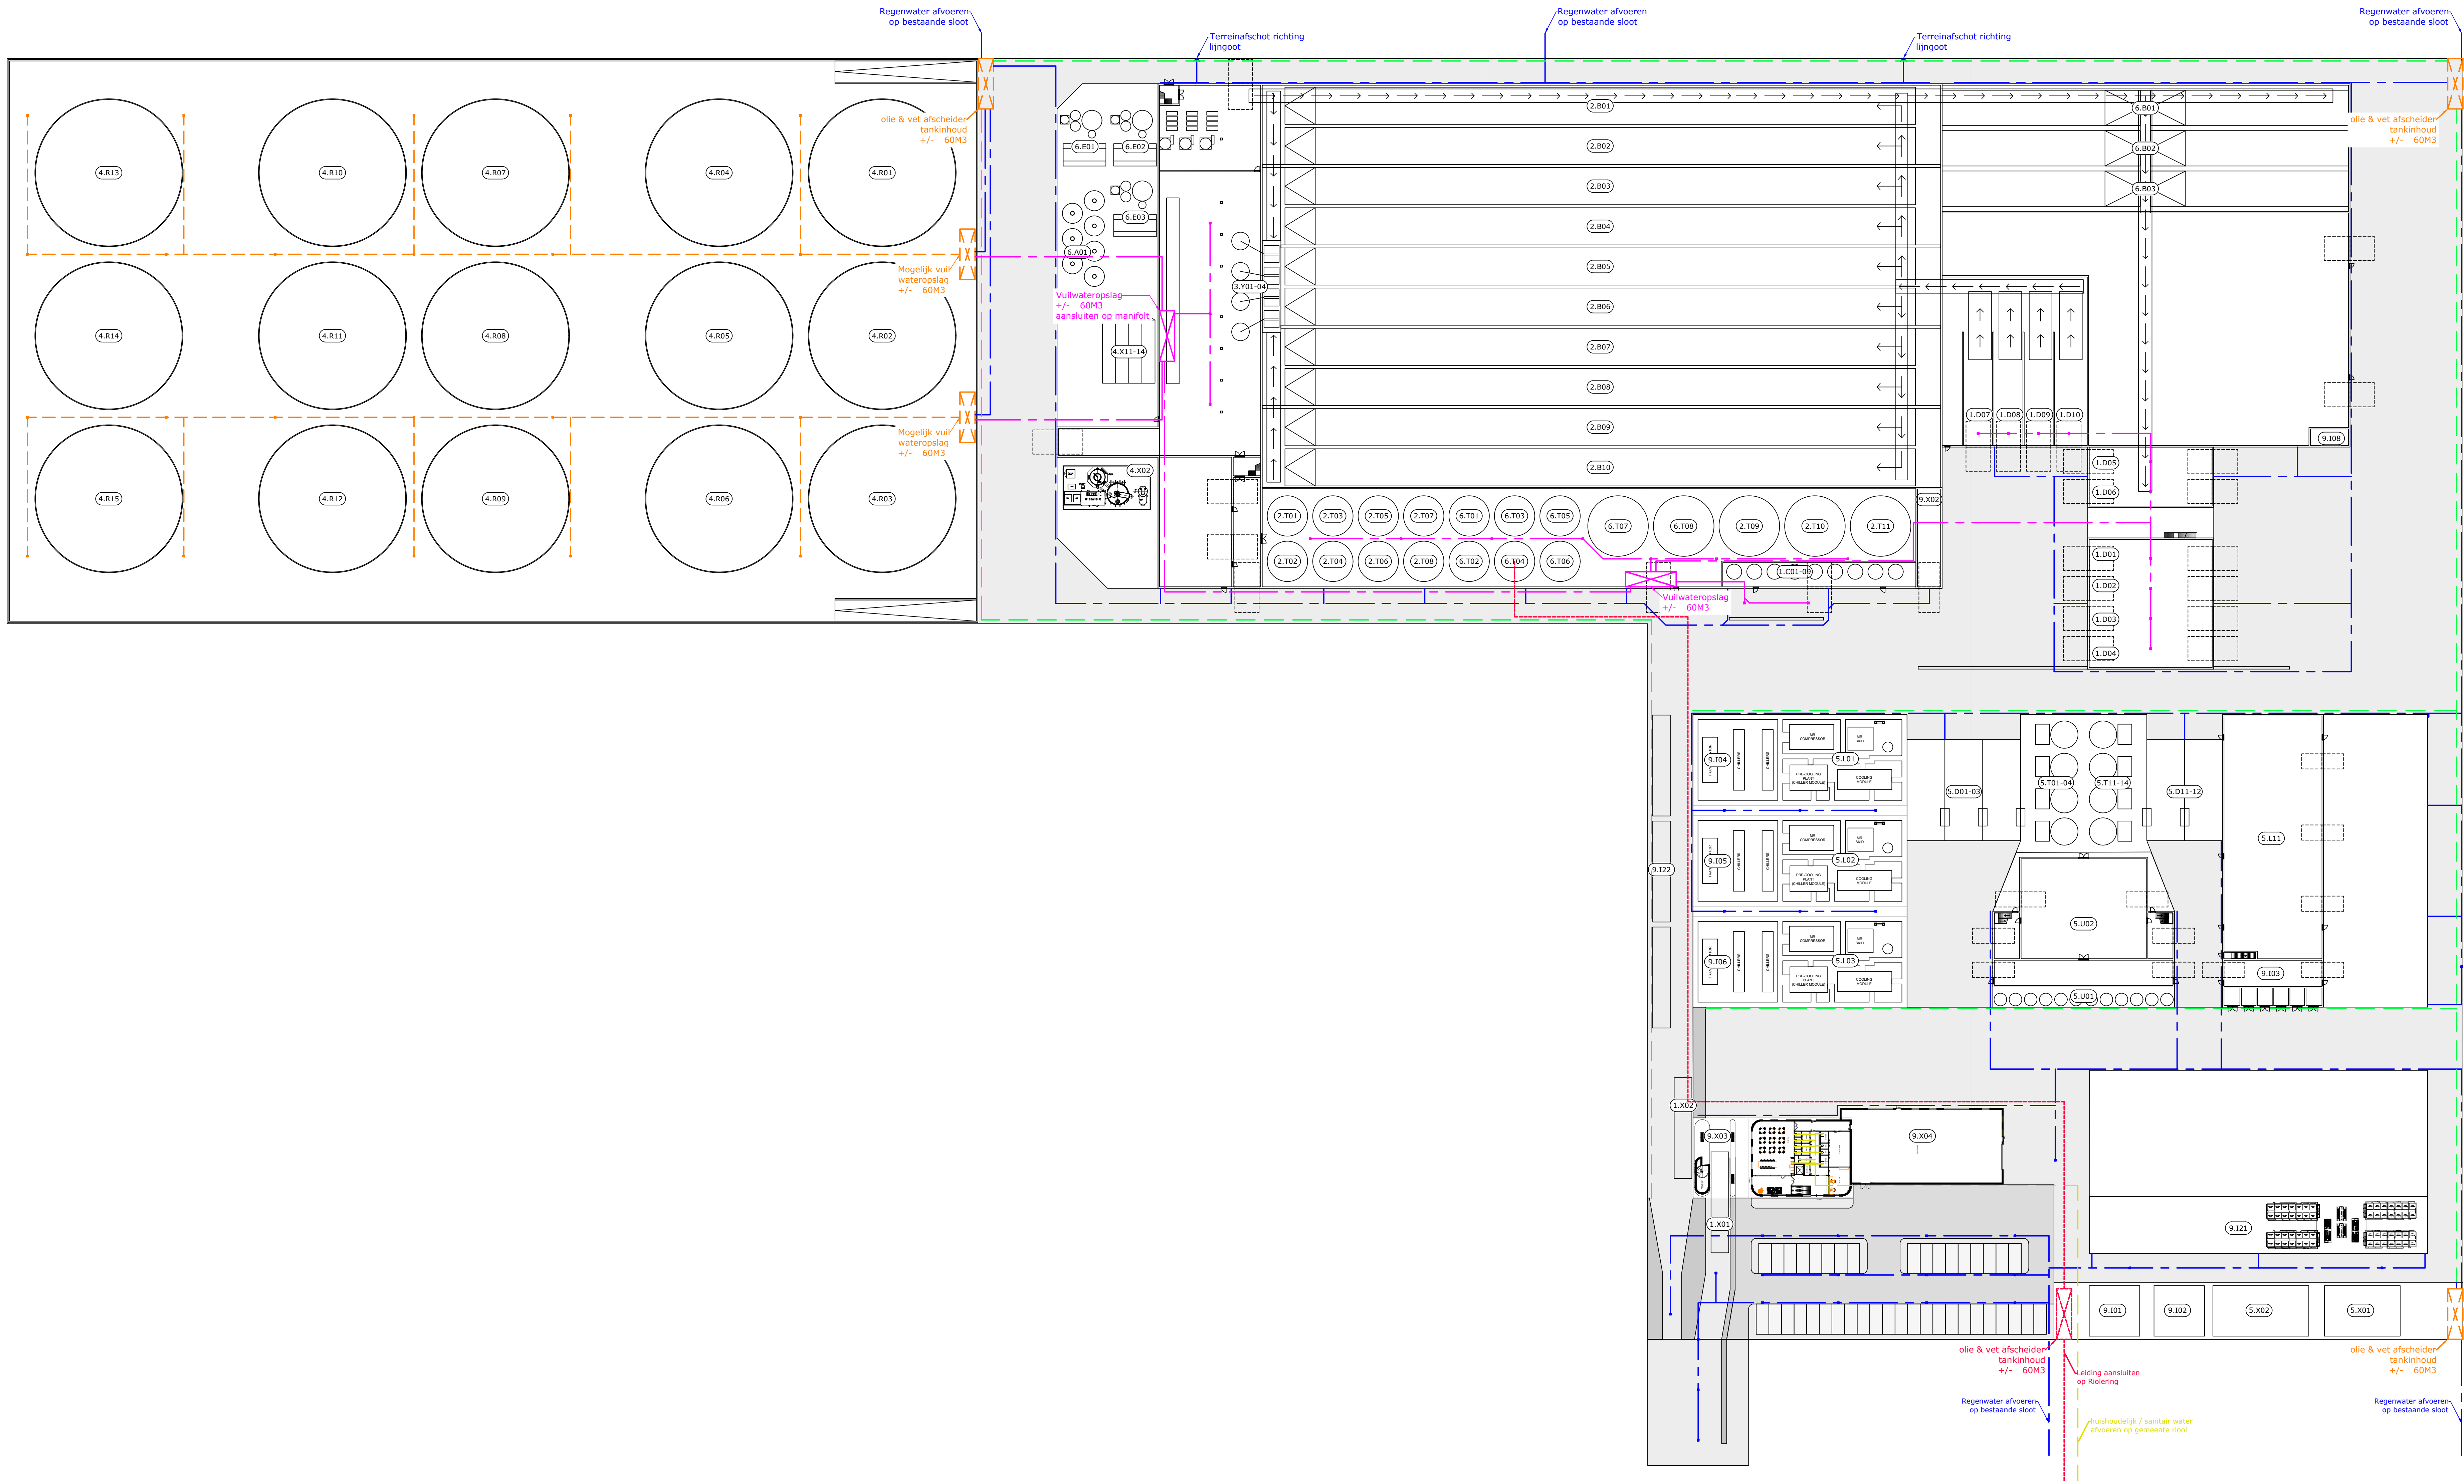

Nummer	Omschrijving	Opmerking
1.C01-09	Chemie opslagtanks	
1.C01-10	Laat- en losdock	
1.X01	Ingaande weegbrug	
1.X02	Uitgaande weegbrug	
2.B01-10	Opslag sleufsluis	
2.T01-11	Opslagtanks	
3.V01-04	Mix tanks	
4.G01-04	Gas Buffers	Op dak van digestaatloods
4.G01-15	Verspreiders	
4.X02	Thiopaq Desulphurisation	Op dak technische ruimte
4.X03-07	Gedistilleerd	
4.X11-14	Greestep containers	
5.D01-03	LNG laadstations	
5.D11-12	CO2 laadstations	
5.L01-03	Liquefactie 50TPD	
5.L11	CO2 liquefactie	In gebouw
5.T01-04	LNG opslagtanks	
5.T11-14	CO2 opslagtanks	
5.U01	Actief kool filtersysteem	
5.U02	Gas opwaardeer installatie	In gebouw
5.X01	Gas compressor	
5.X02	Gas compressor	
6.A01	Luftbehandelings installatie	
6.B01-03	Digestaat opslag sleufsluis	
6.C01-03	Vendamping installatie	
6.D01-09	Scheidings installatie	Op 1e verd. technische ruimte
6.T01-04	Buffers	
6.T05-08	Opslagtanks	
6.W01	Waterbehandeling	Op 2e verd. technische ruimte
9.101	Elektra verdelingsstation	
9.102	Elektra verdelingsstation	In gebouw
9.103	Transformator gebouw	
9.104-06	Transformator gebouwen	
9.107	Hoofd bestuursruimte	Op 2e verd. technische ruimte
9.108	Sub bestuursruimte	
9.121	Energieopslag / Accu's	

- Schoon Hemelwater
- Vervuld water
- Mogelijk Vervuld water
- Huishoudelijk & Sanitair water
- Lijn goot
- Pre-Disposal
- Straatkolk met Zandvang

Project : Groningen Seaports
Locatie : Kloosterlaan, Farmsum
Opdrachtgever : BioValue
Titel : Leidingtekening Riolering
Fase : Vergunningsaanvraag

Datum : 19-12-2023
Revisie : B
Schaaal : Schaal
Formaat : A0
Getekend : [Redacted]
Gecontroleerd : [Redacted]

Status : Definitief
Blad : 1/1